

โครงการ

บุกเบิกถนนสาธารณะสายเชิงเขาปางพารา หมู่ที่ 4
(กว้าง 4.00 เมตร ยาว 130.00 เมตร หนา 0.15 เมตร)
หรือพื้นที่เทศบาลไม่น้อยกว่า 520.00 ตารางเมตร

รายละเอียดตามแบบแปลน

สถานที่ดำเนินการ



หมู่ที่ 4 ตำบลศาลาด่าน

อำเภอเกาะลันตา จังหวัดกระบี่

ตามแบบและรายการที่ เทศบาลตำบลศาลาด่าน กำหนด

โทร 075 - 667231

No	Scale
----	-------

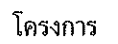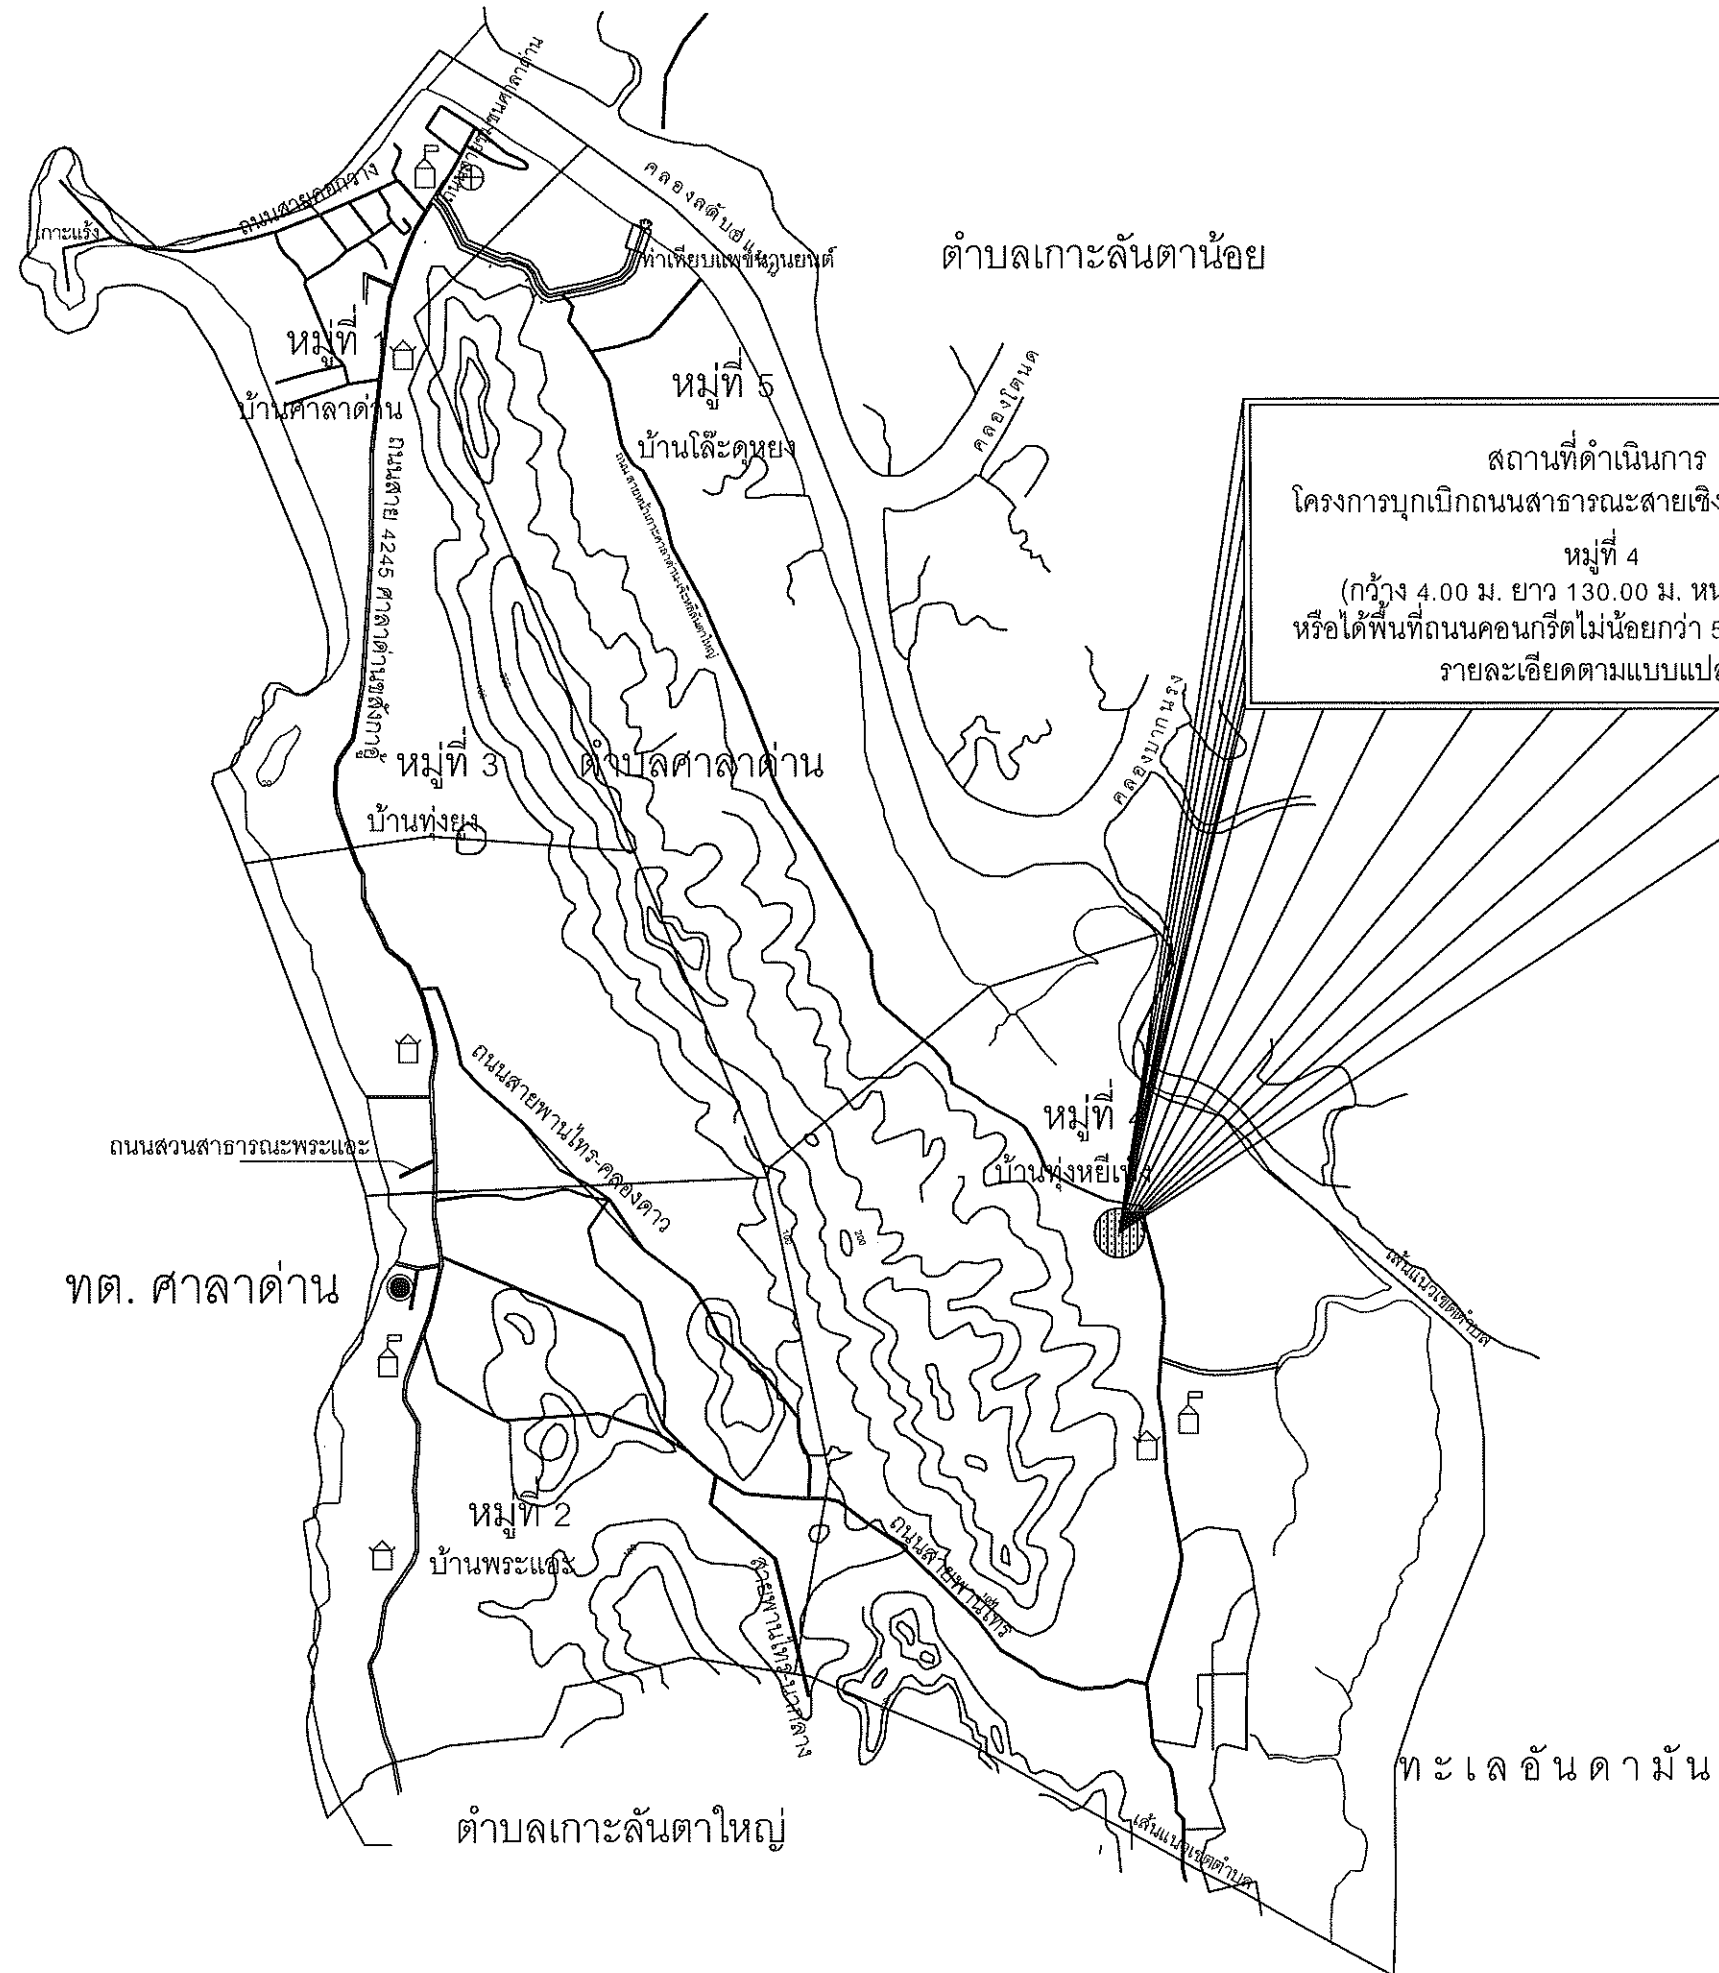

บุกเบิกถนนสาธารณะสายเชิงเขาบางพารา
 หมู่ที่ 4
 (กว้าง 4.00 ม. ยาว 130.00 ม. หน้า 0.15 ม.
 หรือพื้นที่เอกชนกว่าไม่น้อยกว่า 520.00 ตารางเมตร
 รายละเอียดตามแบบแปลน

สถานที่ดำเนินการ

หมู่ที่ 4 ตำบลศาลาด่าน อำเภอเกาะลันตา จังหวัดกระบี่

คณะกรรมการจัดทำรูปแบบรายการ

นายสุกรี แข็งแรง

นายบุญมีหมัดอิลมี แข็งแรง

นางสาวจารุพัชร ลำหนาว

ออกแบบ/ตรวจ

นายสุกรี แข็งแรง
ผู้อำนวยการกองช่าง

เห็นชอบ

Amos

นายถิรพิรัชย์ หัสรินทร์
ปลัดเทศบาลตำบลศาลาด่าน

เห็นชอบ



นายกัณฑ์ หนูมาก
นายกเทศมนตรี ตำบลศาลาด่าน

อนุมัติ

นายสุกฤษฏ์พงษ์ วัฒิตย์
นายกเทศมนตรีตำบลศาลาด่าน

หน่วยงานดำเนินการ


เทศบาลตำบลลำตาจีน

วัน/เดือน/ปี

ปีงบประมาณ

แผ่นที่

จำนวน

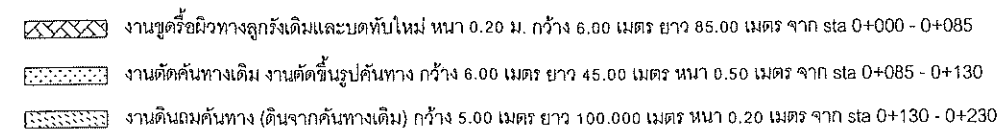



โครงการ

บุกเบิกถนนสาธารณะสายเชิงเขาบางพารา
หมู่ที่ 4
(กว้าง 4.00 ม. ยาว 130.00 ม. หน้า 0.15 ม.
หรือพื้นที่คอนกรีตไม่น้อยกว่า 520.00 ตารางเมตร
รายละเอียดตามแบบแปลน

สถานที่ดำเนินการ

หมู่ที่ 4 ตำบลศาลาด่าน
อำเภอเกาะลันตา จังหวัดกระบี่

คณะกรรมการจัดทำรูปแบบรายการ

นายสุกรี แฉ่งแรง
นายชุมพรมหิตติ์ แฉ่งแรง
นางสาวจารุภัทร สาหาม

ออกแบบ/ตรวจ

นายสุกรี แฉ่งแรง
ผู้อำนวยการกองช่าง

เห็นชอบ

นายธีรวิทย์ หัสรินทร์
ปลัดเทศบาลตำบลศาลาด่าน

เห็นชอบ

นายก้าหรี หนูมาก
รองนายกเทศมนตรี ตำบลศาลาด่าน

อนุมัติ

นายสุกฤษฎ์พงษ์ วัฒติย์
นายกเทศมนตรีตำบลศาลาด่าน


หน่วยงานดำเนินการ

เทศบาลตำบลศาลาด่าน

วัน/เดือน/ปี

ปีงบประมาณ

แผ่นที่	จำนวน

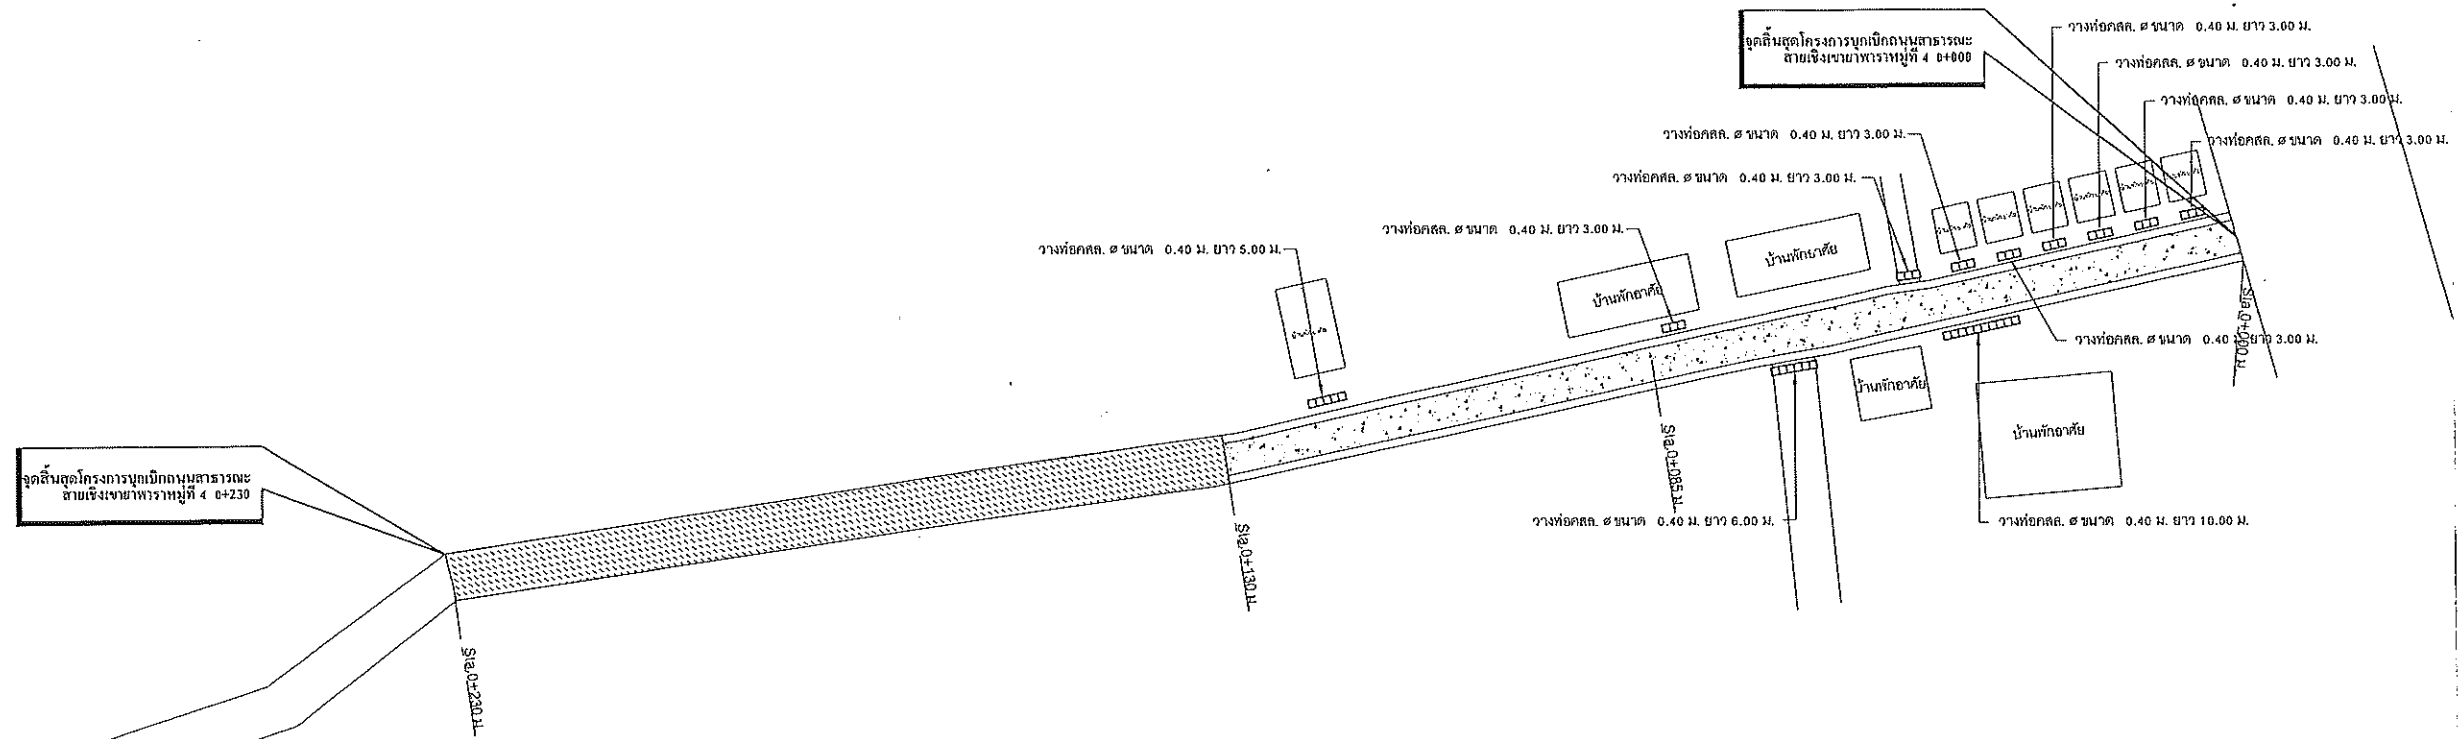



ผังบริเวณ

Scale | No Scale

โครงการบุกเบิกถนนสาธารณะสายเชิงเขาบางพารา หมู่ที่ 4

กว้าง 4.00 ม. ยาว 130.00 ม. หน้า 0.15 ม. หรือได้พื้นที่คอนกรีตไม่น้อยกว่า 520.00 ตารางเมตร

- ก่อสร้างถนนคอนกรีตเสริมเหล็ก กว้าง 4.00 ม. ยาว 130.00 ม. หน้า 0.15 ม. พร้อมไหล่ทาง 0.50 เมตร
- งานวางท่อ คสล. ขนาด 0.40 เมตร ความยาวรวม 45 เมตร บริเวณตามผังบริเวณ
- งานดินถมคันทาง (ดินจากคันทางเดิม) กว้าง 5.00 เมตร ยาว 100.000 เมตร หน้า 0.20 เมตร จาก sta 0+130 - 0+230

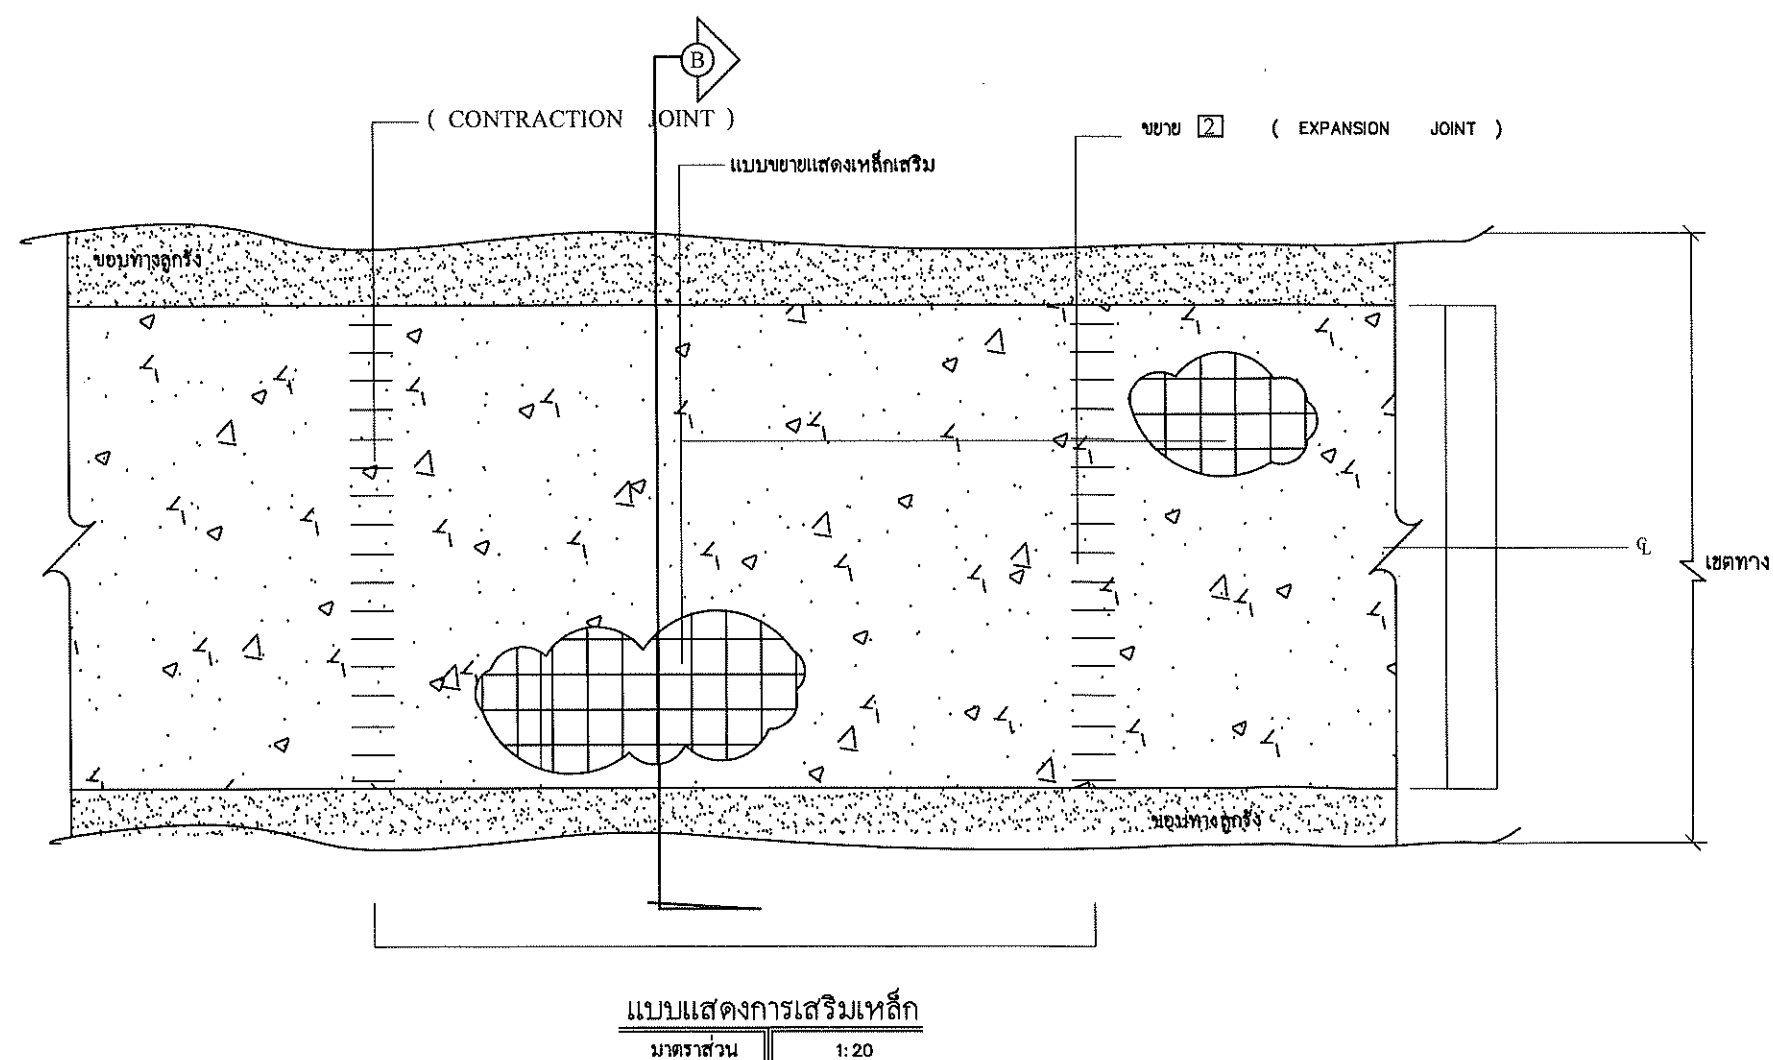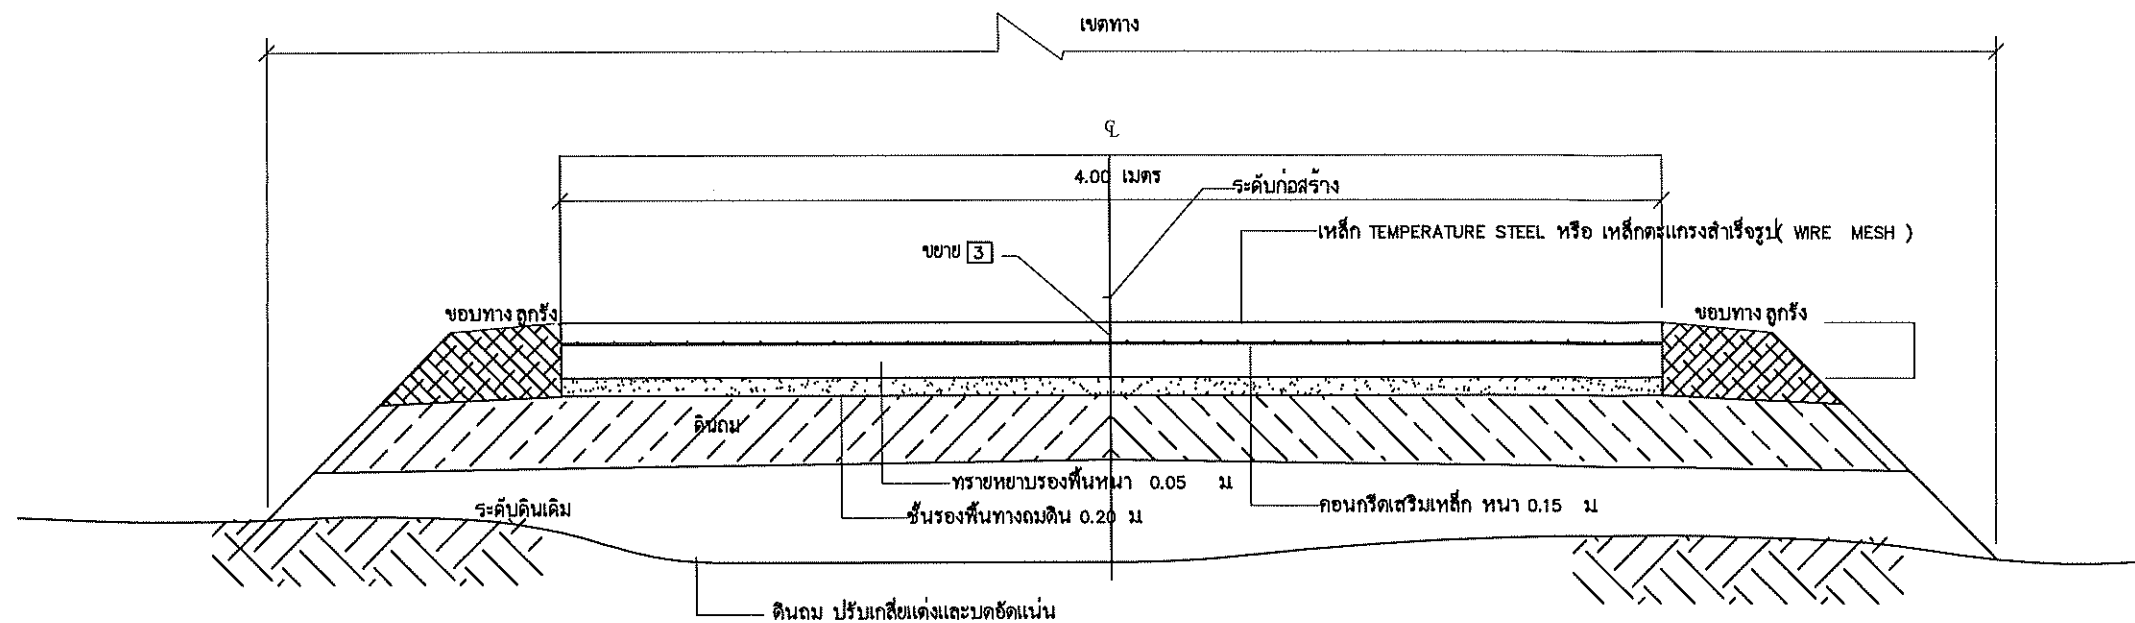

โครงการ

บุกเบิกถนนสาธารณะสายเชิงเขาบางพารา
หมู่ที่ 4
(กว้าง 4.00 ม. ยาว 130.00 ม. หนา 0.15 ม.
หรือพื้นที่เขตก่อสร้างไม่น้อยกว่า 520.00 ตารางเมตร
รายละเอียดตามแบบแปลน

สถานที่ดำเนินการ

หมู่ที่ 4 ตำบลลาดบัว
อำเภอเกาะลันตา จังหวัดกระบี่

คณะกรรมการจัดทำรูปแบบรายการ

นายสุกรี แข็งแรง

นายภูมิพัฒน์อิลมี แข็งแรง

นางสาวจรรพพัตร สำนวน

ออกแบบ/ตรวจ

นายสุกรี แข็งแรง
ผู้อำนวยการกองช่าง

เห็นชอบ

นายดิเรกพิริชัย หัสรินทร์
ปลัดเทศบาลตำบลลาดบัว

เห็นชอบ

นายกำแหง ทุมมาก
รองนายกเทศมนตรี ตำบลลาดบัว

อนุมัติ

นายสุกฤษฏ์พงษ์ วงศ์ดี
นายกเทศมนตรีตำบลลาดบัว

หน่วยงานดำเนินการ



เทศบาลตำบลลาดบัว

วัน/เดือน/ปี

ปีงบประมาณ

แผ่นที่

จำนวน

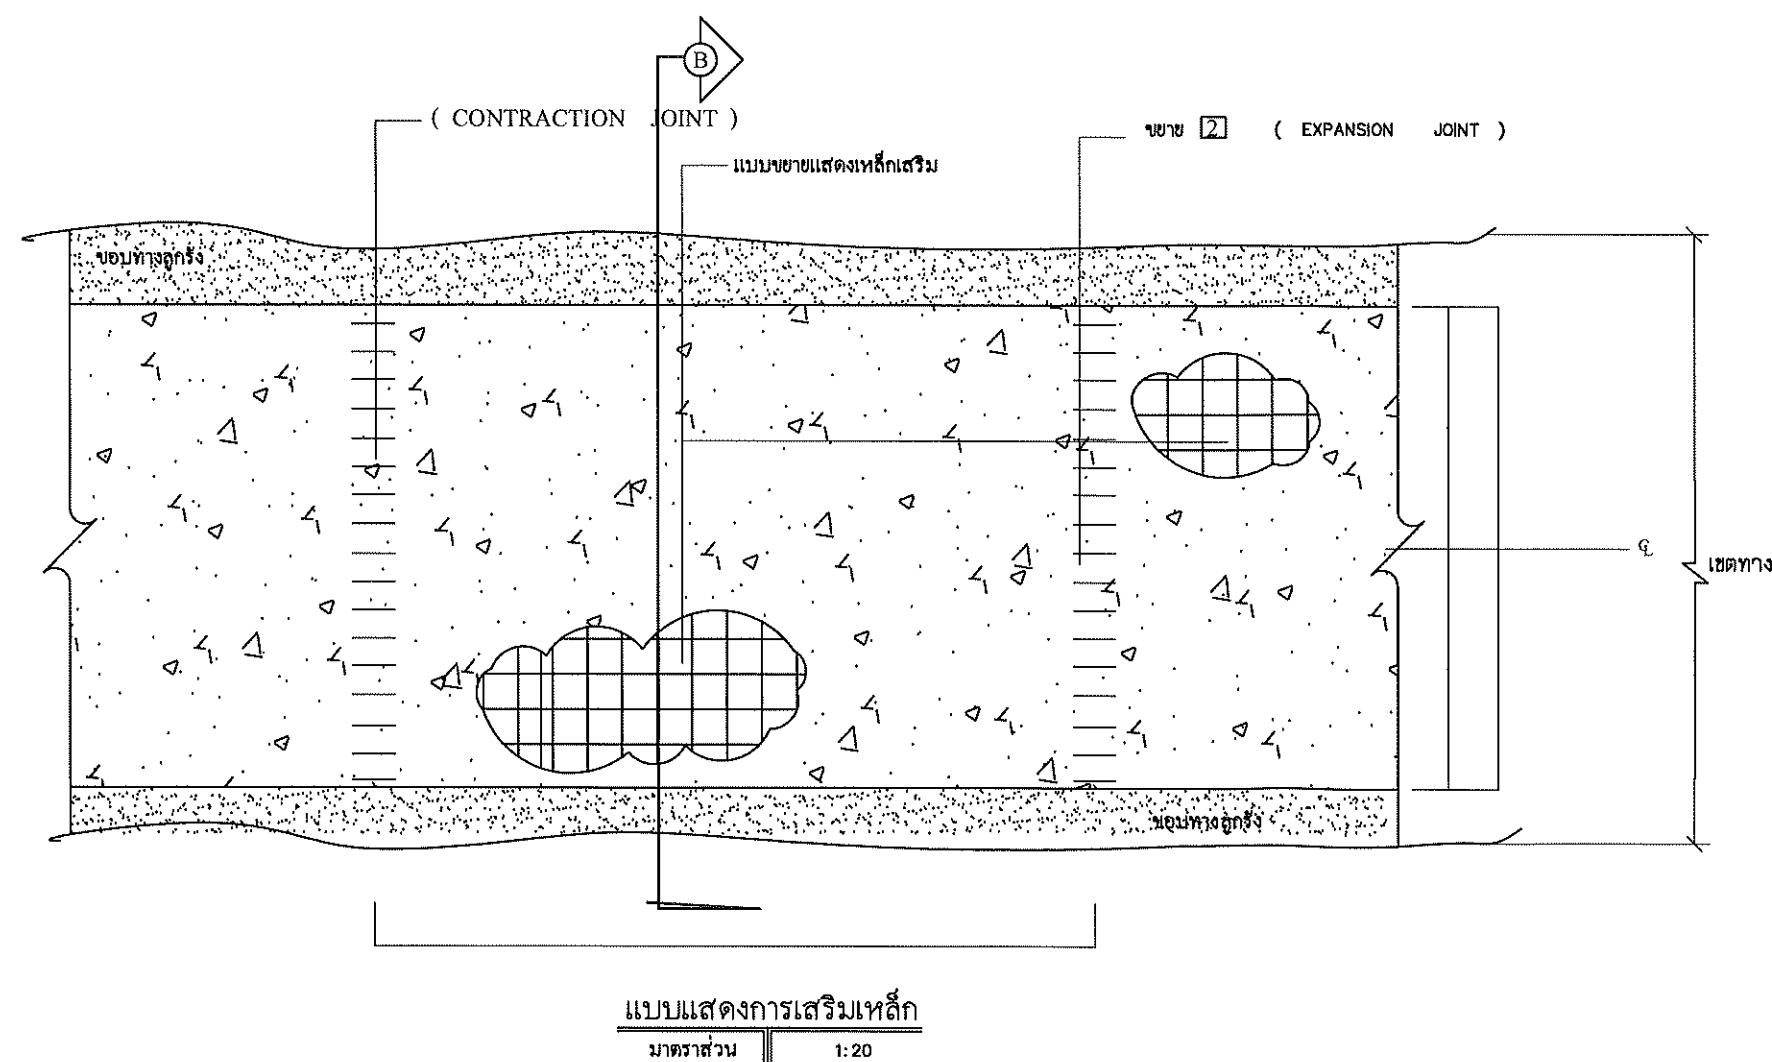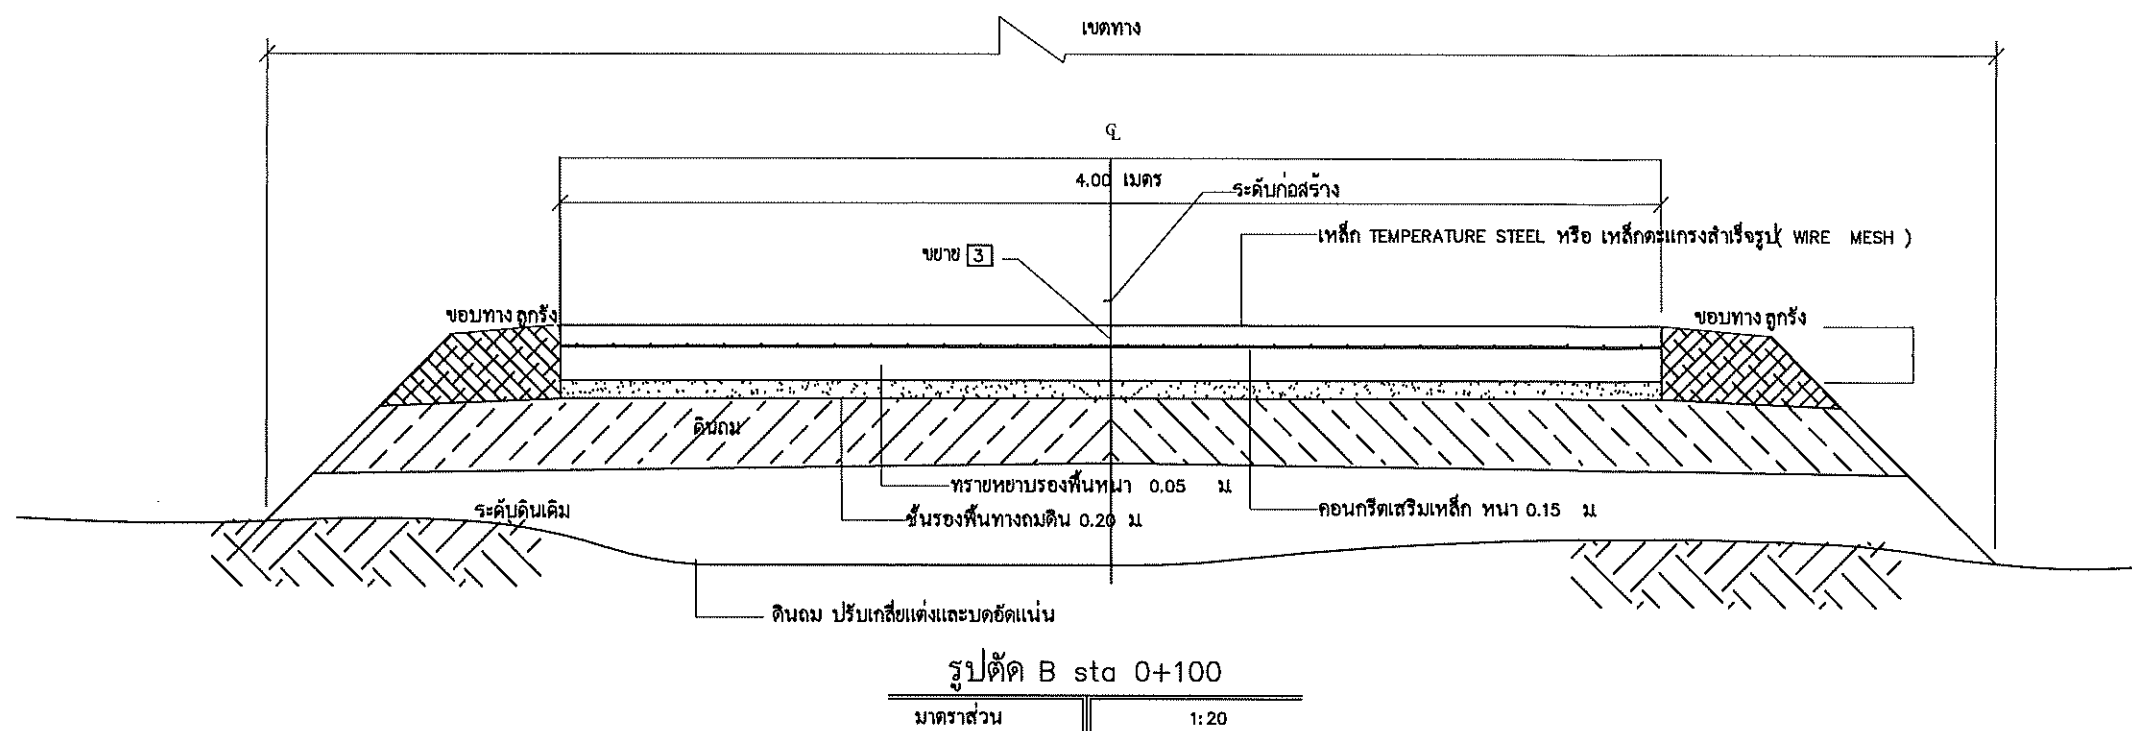

โครงการ

บุกเบิกถนนสาธารณะสายเชิงเขาเชิงพารา
 หมู่ที่ 4
 (กว้าง 4.00 ม. ยาว 130.00 ม. หน้า 0.15 ม.
 หรือพื้นที่เขตถนนกริดไม่น้อยกว่า 520.00 ตารางเมตร
 รายละเอียดตามแบบแปลน

สถานที่ดำเนินการ

หมู่ที่ 4 ตำบลศาลาด่าน
อำเภอเกาะลันตา จังหวัดกระบี่

คณะกรรมการจัดทำรูปแบบรายการ

นายสุกรี แข็งแรง

นายบุญมีหมัดฮิลมี แข็งแรง

นางสาวจารุพัทธ์กร สำหนาว

ออกแบบ/ตรวจ

นายสุกรี แข็งแรง
ผู้อำนวยการกองช่าง

เห็นชอบ

นายณิธิพิรัชย์ หัสรินทร์
ปลัดเทศบาลตำบลศาลาด่าน

เห็นชอบ

นายกัณฑ์ หนูมาลี
รองนายกเทศมนตรี ตำบลศาลาด่าน

อนุมัติ

นายสุกฤษฏ์พงษ์ เวเวทย์
นายกเทศมนตรีตำบลศาลาด่าน


หน่วยงานดำเนินการ

เทศบาลตำบลลาดบ้าน


วัน/เดือน/ปี

ปีงบประมาณ

แผ่นที่
จำนวน

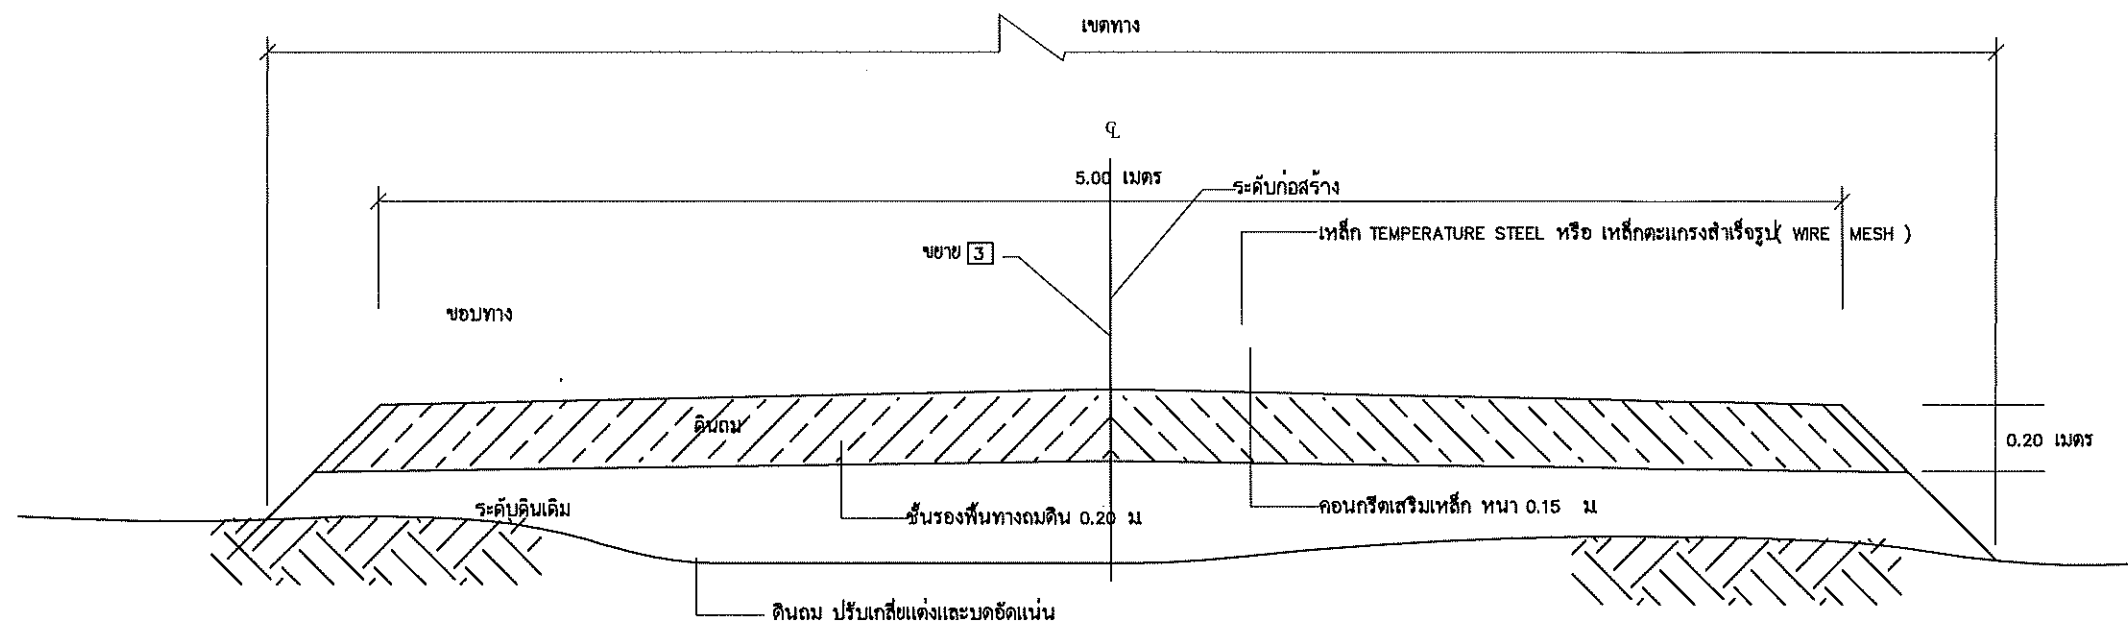

รูปตัด C sta 0+140
มาตราส่วน 1:20

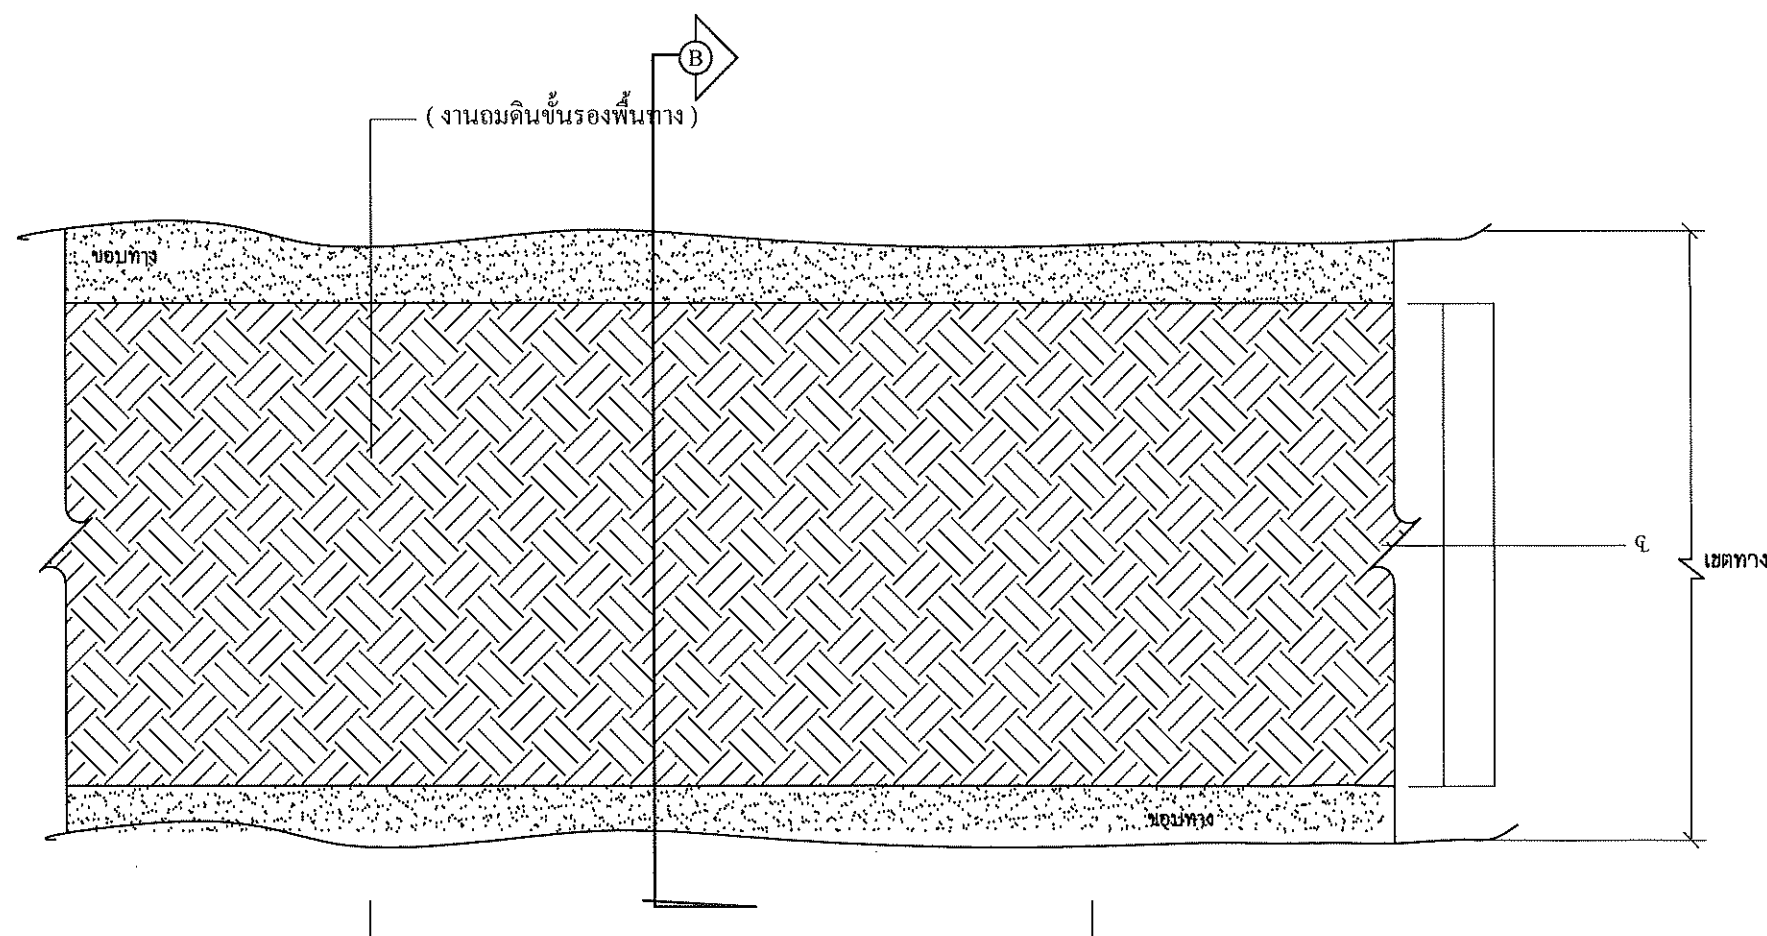

แบบแสดงการเสริมเหล็ก
มาตราส่วน 1:20



โครงการ

บุกเบิกถนนสาธารณะสายเชิงเขาบางพารา
หมู่ที่ 4
(กว้าง 4.00 ม. ยาว 130.00 ม. ทน 0.15 ม.
หรือพื้นที่เขตรองพื้นไม่น้อยกว่า 520.00 ตารางเมตร
รายละเอียดตามแบบแปลน

สถานที่ดำเนินการ

หมู่ที่ 4 ตำบลศาลาด่าน
อำเภอกะลันตา จังหวัดกระบี่

คณะกรรมการจัดทำรูปแบบรายการ

นายสุกรี แข็งแรง
นายบุญอัมหมัดอิลมี แข็งแรง
นางสาวจารุพัชร สำนวน

ออกแบบ/ตรวจ

นายสุกรี แข็งแรง
ผู้อำนวยการกองช่าง

เห็นชอบ

นายธีรวิทย์ หัสรินทร์
ปลัดเทศบาลตำบลศาลาด่าน

เห็นชอบ

นายก้าหรี หมู่มาก
รองนายกเทศมนตรี ตำบลศาลาด่าน

อนุมัติ

นายสุกฤษฏ์ พงษ์ วัฒนวิทย์
นายกเทศมนตรีตำบลศาลาด่าน

หน่วยงานดำเนินการ

เทศบาลตำบลศาลาด่าน

วัน/เดือน/ปี

ปีงบประมาณ

แผ่นที่

จำนวน



โครงการ
บุกเบิกถนนสาธารณะสายเชิงเขาบางทราย
หมู่ที่ 4
(กว้าง 4.00 ม. ยาว 130.00 ม. หน้า 0.15 ม.
หรือพื้นที่เขตกริดไม่น้อยกว่า 520.00 ตารางเมตร
รายละเอียดตามแบบแปลน

สถานที่ดำเนินการ

หมู่ที่ 4 ตำบลศาลาด่าน
อำเภอเกาะลันตา จังหวัดกระบี่

คณะกรรมการจัดทำแบบรายการ
นายสุกรี แข็งแรง
นายภูมิพัฒน์ อธิ์ลิ้ม แข็งแรง
นางสาวจรรยาพักร สำนวน

ออกแบบ/ตรวจ
นายสุกรี แข็งแรง
ผู้อำนวยการกองช่าง

เห็นชอบ
นายธีรพัชร์ หัสรินทร์
ปลัดเทศบาลตำบลศาลาด่าน

เห็นชอบ
นายกำพร ห่มมาก
รองนายกเทศมนตรีตำบลศาลาด่าน


อนุมัติ
นายสุกฤษฏ์พงษ์ เวเวทย์
นายกเทศมนตรีตำบลศาลาด่าน

หน่วยงานดำเนินการ
เทศบาลตำบลศาลาด่าน

วัน/เดือน/ปี


ปีงบประมาณ

แผ่นที่
จำนวน

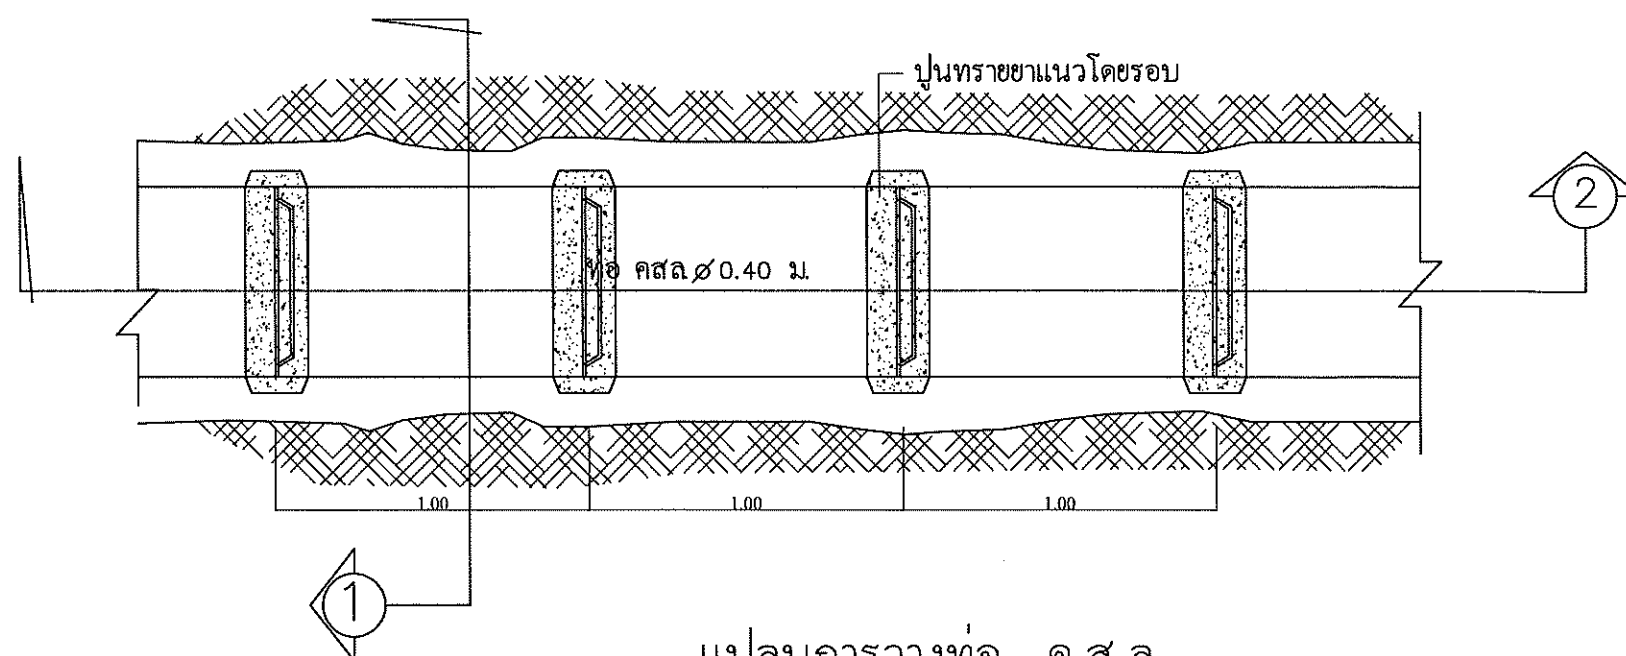

แปลนการวางท่อ ค.ส.ล.

มาตราส่วน 1 : 25

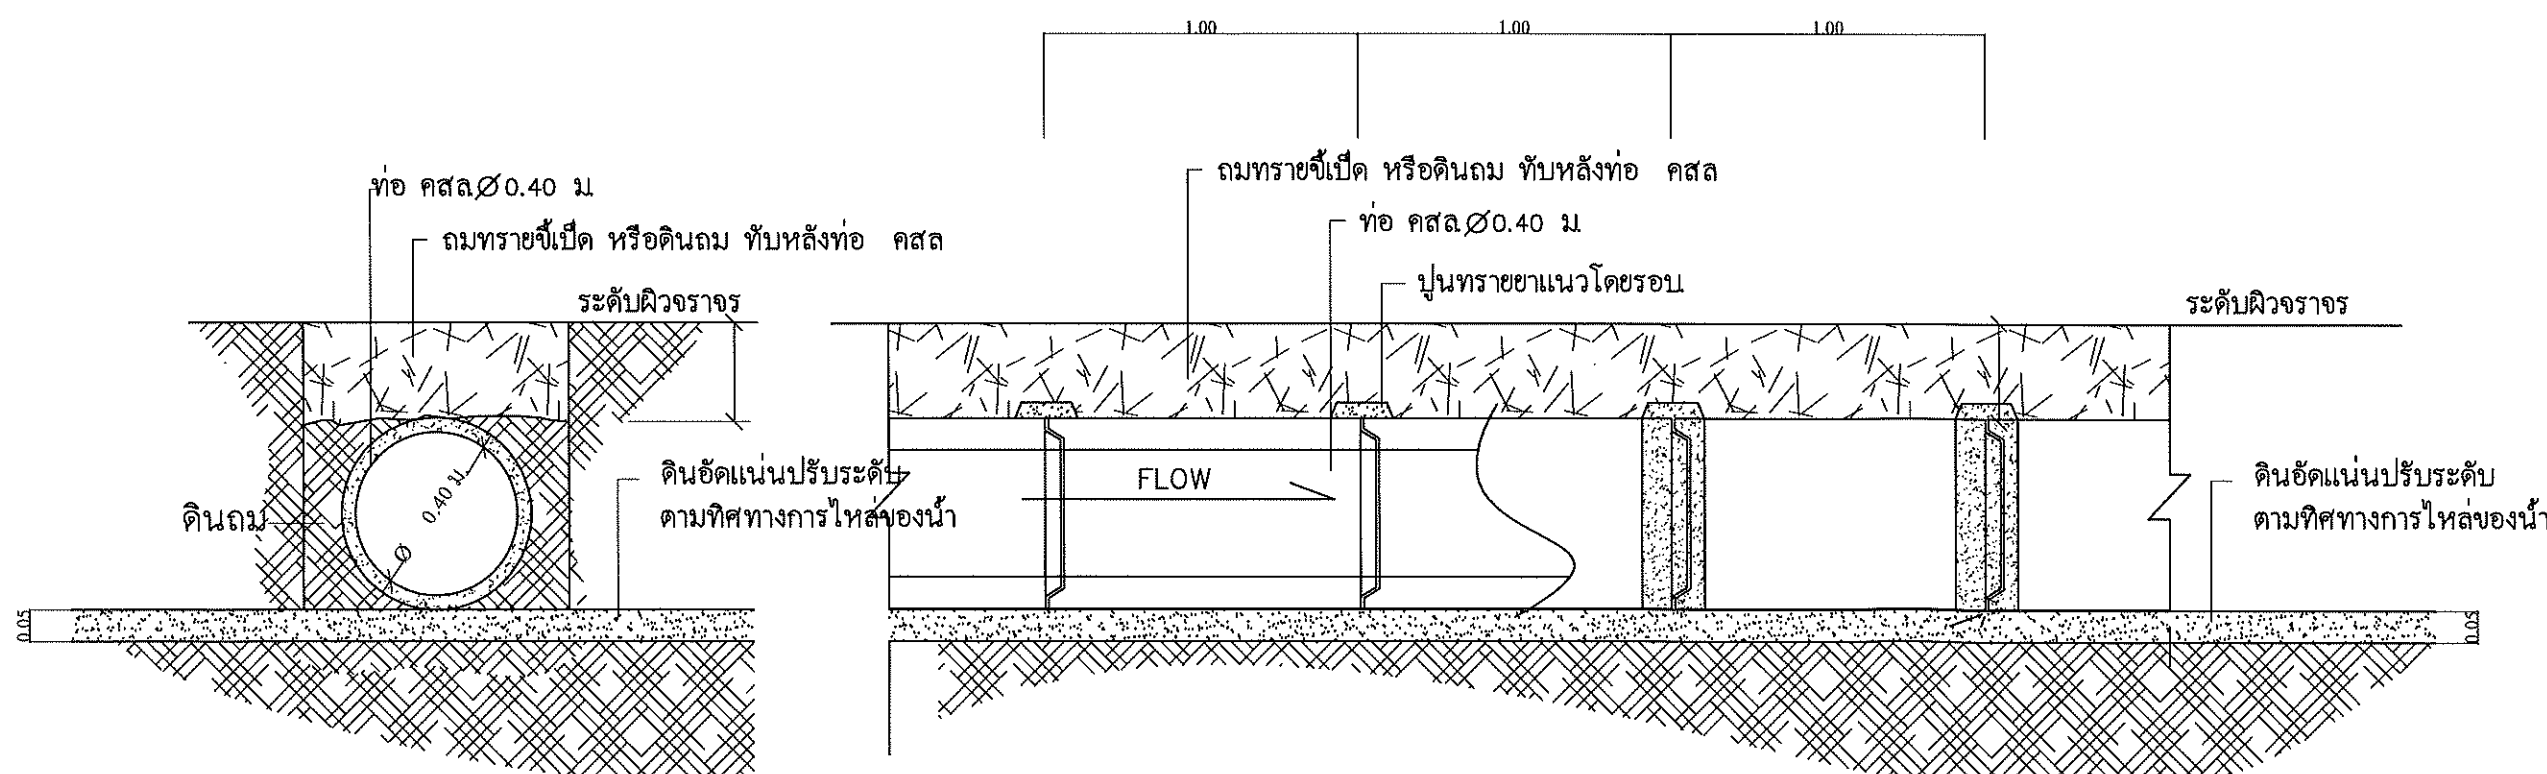


รูปตัด 1

มาตราส่วน 1 : 25


รูปตัด 2

มาตราส่วน 1 : 25

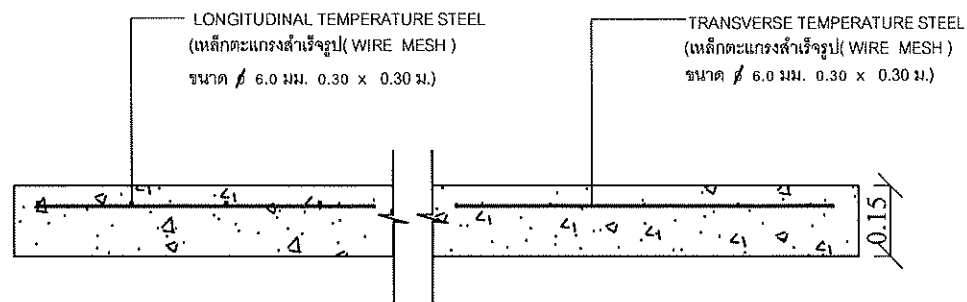

แบบขยายแสดงเหล็กเสริม


มาตราส่วน 1:15

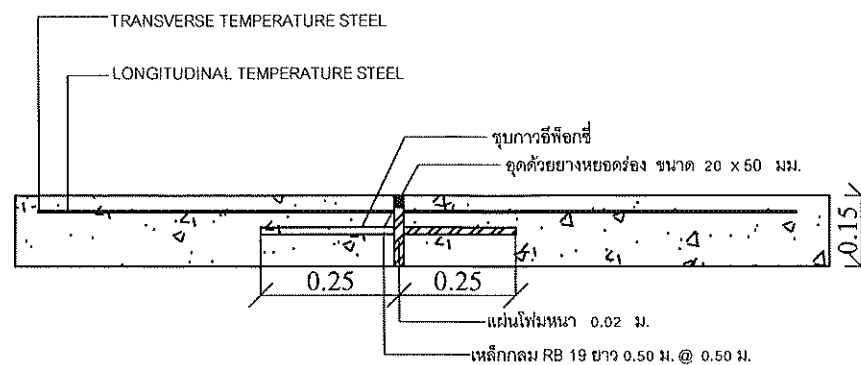

ขยาย 2 (EXPANSION JOINT)

มาตราส่วน 1:15


ทุกระยะไม่เกิน 100 ม.

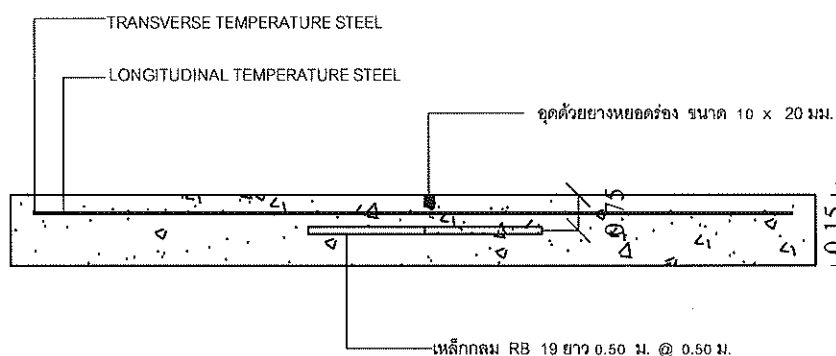

ขยาย 1 (CONTRACTION JOINT)

มาตราส่วน 1:15

ทุกระยะไม่เกิน 10.00 ม.

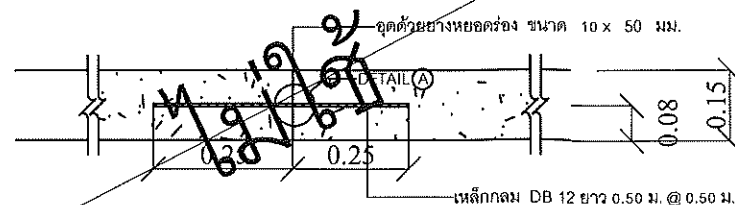

ขยาย 3 LONGITUDINAL JOINT

มาตราส่วน 1:15



โครงการ

บุกเบิกถนนสาธารณะสายเชิงเขาบางพารา
หมู่ที่ 4
(กว้าง 4.00 ม. ยาว 130.00 ม. หน้า 0.15 ม.
หรือพื้นที่ที่เขาก่อสร้างไม่น้อยกว่า 520.00 ตารางเมตร
รายละเอียดตามแบบแปลน

สถานที่ดำเนินการ

หมู่ที่ 4 ตำบลศาลาด่าน
อำเภอเกาะลันตา จังหวัดกระบี่

คณะกรรมการจัดทำรูปแบบรายการ

นายสุกรี แข็งแรง

นายชุมชมหมัดอิลมี แข็งแรง

นางสาวจารุพัชร สาหนาว

ออกแบบ/ตรวจ

นายสุกรี แข็งแรง
ผู้อำนวยการกองช่าง

เห็นชอบ

นายจิรพิรัช หัสรินทร์
ปลัดเทศบาลตำบลศาลาด่าน

เห็นชอบ

นายกำพร ห่มมาก
รองนายกเทศมนตรี ตำบลศาลาด่าน

อนุมัติ

นายสุกฤษณ์ พงษ์ วัฒนา
นายกเทศมนตรีตำบลศาลาด่าน

หน่วยงานดำเนินการ


เทศบาลตำบลศาลาด่าน

วัน/เดือน/ปี

ปีงบประมาณ



แผ่นที่

จำนวน

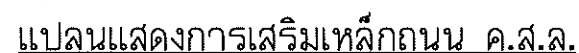


ตารางที่ 2 TIE BARS - DOWEL BARS

SLAB THICKNESS,T CM.	LANE WIDTH,W M.	TIE BARS			DOWEL BARS				
		DIAMETER MM.	LENGTH CM.	SPACING CM.	DIAMETER MM.	CONTRACTION JOINT		EXPANSION JOINT	
						LENGTH CM.	SPACING CM.	LENGTH CM.	SPACING CM.
15	2.50	12	60	75	19	60	30	60	30
	3.00	12	60	75	19	50	30	60	30
	3.60	12	60	75	19	50	30	60	30
	4.00	12	60	75	19	50	30	60	30
20	2.50	12	60	75	25	50	30	60	30
	3.00	12	60	75	25	60	30	60	30
	3.60	12	60	75	25	60	30	60	30
	4.00	12	60	75	25	60	30	60	30
	4.50	12	60	75	25	60	30	60	30
23	2.50	12	60	75	25	60	25	60	25
	3.00	12	60	75	25	60	25	60	25
	3.60	12	60	75	25	60	25	60	25
	4.00	12	60	75	25	60	25	60	25

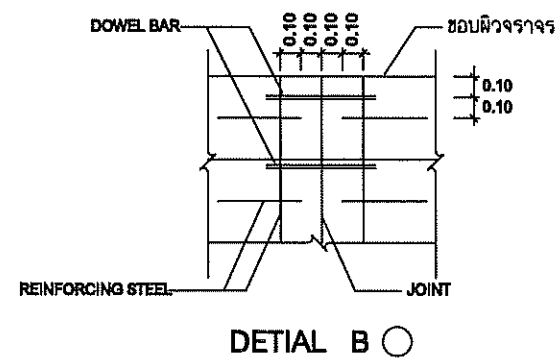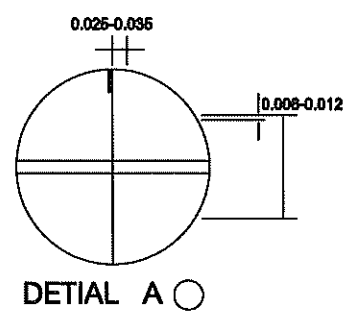

MILD STEEL BARS ($f_s=1,200 \text{ ksc}$) (เหล็กเส้นมาตรฐาน สร24)		EQUVALENT WIRE MESH ($f_s=2,750 \text{ ksc}$) (เหล็กเส้นแบบตะแกรงลวด สร24)	
Dia./Spacing Main, Cross	Steel Area (sq.mm/m)	Dia./Spacing Main, Cross	Steel Area (sq.mm/m)
6.0 mm. @ 0.25 m.	113	4.0 mm. @ 0.25 m.	50
6.0 mm. @ 0.20 m.	141	4.0 mm. @ 0.20 m.	63
6.0 mm. @ 0.15 m.	188	4.0 mm. @ 0.15 m.	84
		4.8 mm. @ 0.20 m.	63
6.0 mm. @ 0.10 m.	283	5.0 mm. @ 0.15 m.	131
		5.6 mm. @ 0.20 m.	123
9.0 mm. @ 0.33 m.	182	4.0 mm. @ 0.15 m.	84
		4.8 mm. @ 0.20 m.	63
		4.3 mm. @ 0.15 m.	97
9.0 mm. @ 0.30 m.	212	5.0 mm. @ 0.20 m.	98
		6.0 mm. @ 0.30 m.	94
		4.8 mm. @ 0.15 m.	111
9.0 mm. @ 0.25 m.	255	5.3 mm. @ 0.20 m.	110
		6.0 mm. @ 0.25 m.	113
9.0 mm. @ 0.20 m.	318	5.3 mm. @ 0.15 m.	147
		6.0 mm. @ 0.20 m.	141

1. ให้อำเภอสำรวจองค์กรที่คิดจะดำเนินโครงการไปทราบจากผู้นำองค์กรและสิ่งสนับสนุน และ รวบรวมรายชื่อหน่วยงานที่สนใจ
2. ให้กระทรวงเตรียมงบประมาณทั้งปี **พ.ศ.๒๕๖๕** ที่เห็นเฉพาะสำหรับหน่วยงานนี้โดยหาตัวแปรหรือใช้เงินเท่าที่ในเวลานั้นยังใช้ไม่ได้ จะทำการมอบหมายงานที่คิดว่ามีประโยชน์ต่อส่วนนี้ก่อนทุกปีก็ทำได้
3. ให้อำเภอคิดและแจก **JOINT** แบบต่างงานที่คิดว่ามีความจำเป็น
4. การมอบหมายที่ **JOINT** ของการทำงานที่ควรต้องมอบ

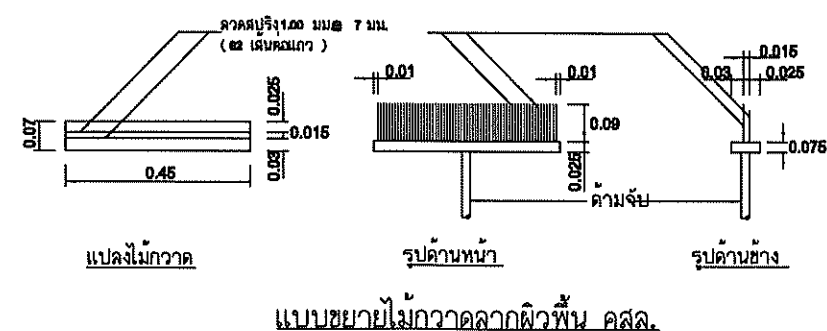

แบบขยายไม้กวาดลากผิวพื้น คสล.



โครงการ

บุณเบิกถนนสาธารณะสายเชิงเขาบางพารา
หมู่ที่ 4
(กว้าง 4.00 ม. ยาว 130.00 ม. หน้า 0.15 ม.
หรือพื้นที่หลอมกรวดไม่น้อยกว่า 520.00 ตารางเมตร
รายละเอียดตามแบบแปลน

สถานที่ดำเนินการ

หมู่ที่ 4 ตำบลศาลาด่าน อำเภอเกาะลันตา จังหวัดกระบี่

คณะกรรมการจัดทำรูปแบบรายการ

นายสุกรี แข็งแรง

นายอุทัยมัตตชีลมี แข็งแรง

นางสาวจารุพัชร ลำหนาว

ออกแบบ/ตรวจ

นายสุกรี แข็งแรง
ผู้อำนวยการกองช่าง

เห็นชอบ

100

นายถิรพิรัชย์ หัสรินทร์
ปลัดเทศบาลตำบลศาลาด่าน

เห็นชอบ

นายกำหรี หมุ่มมาก
รองนายกเทศมนตรี ตำบลศาลาดำ

อนันต์

นายสุกฤษฏ์พงษ์ เวชเดย์
นายกเทศมนตรีตำบลกลาदान

หน่วยงานดำเนินการ

เทศบาลตำบลลาดด่าน

วัน/เดือน/ปี

ปีงบประมาณ

	ແມ່ເຫຼັກ
--	----------

จำนวน

	
โครงการ บุกเบิกถนนสาธารณะสายเชิงเขาบางพรา หมู่ที่ 4 (กว้าง 4.00 ม. ยาว 130.00 ม. หน้า 0.15 ม. หรือพื้นที่ที่คอนกรีตไม่น้อยกว่า 520.00 ตารางเมตร รายละเอียดตามแบบแปลน	
สถานที่ดำเนินการ หมู่ที่ 4 ตำบลศาลาด่าน อำเภอเกาะลันตา จังหวัดกระบี่	
คณะกรรมการจัดทำรูปแบบรายการ นายสุกรี แข็งแรง นายมุฮัมหมัดอิลมี แข็งแรง นางสาวจารุพัทธ สำนาว	
ออกแบบ/ตรวจ นายสุกรี แข็งแรง ผู้อำนวยการกองช่าง	
เห็นชอบ นายฉัตรพิริชัย หัสรินทร์ ปลัดเทศบาลตำบลศาลาด่าน	
เห็นชอบ นายก้าหรี หมู่มาก รองนายกเทศมนตรี ตำบลศาลาด่าน	
อนุมัติ นายกฤษณพงษ์ วัฒิตย์ นายกเทศมนตรีตำบลศาลาด่าน	
หน่วยงานดำเนินการ เทศบาลตำบลศาลาด่าน	
วัน/เดือน/ปี	
ปีงบประมาณ	
แผ่นที่	
จำนวน	