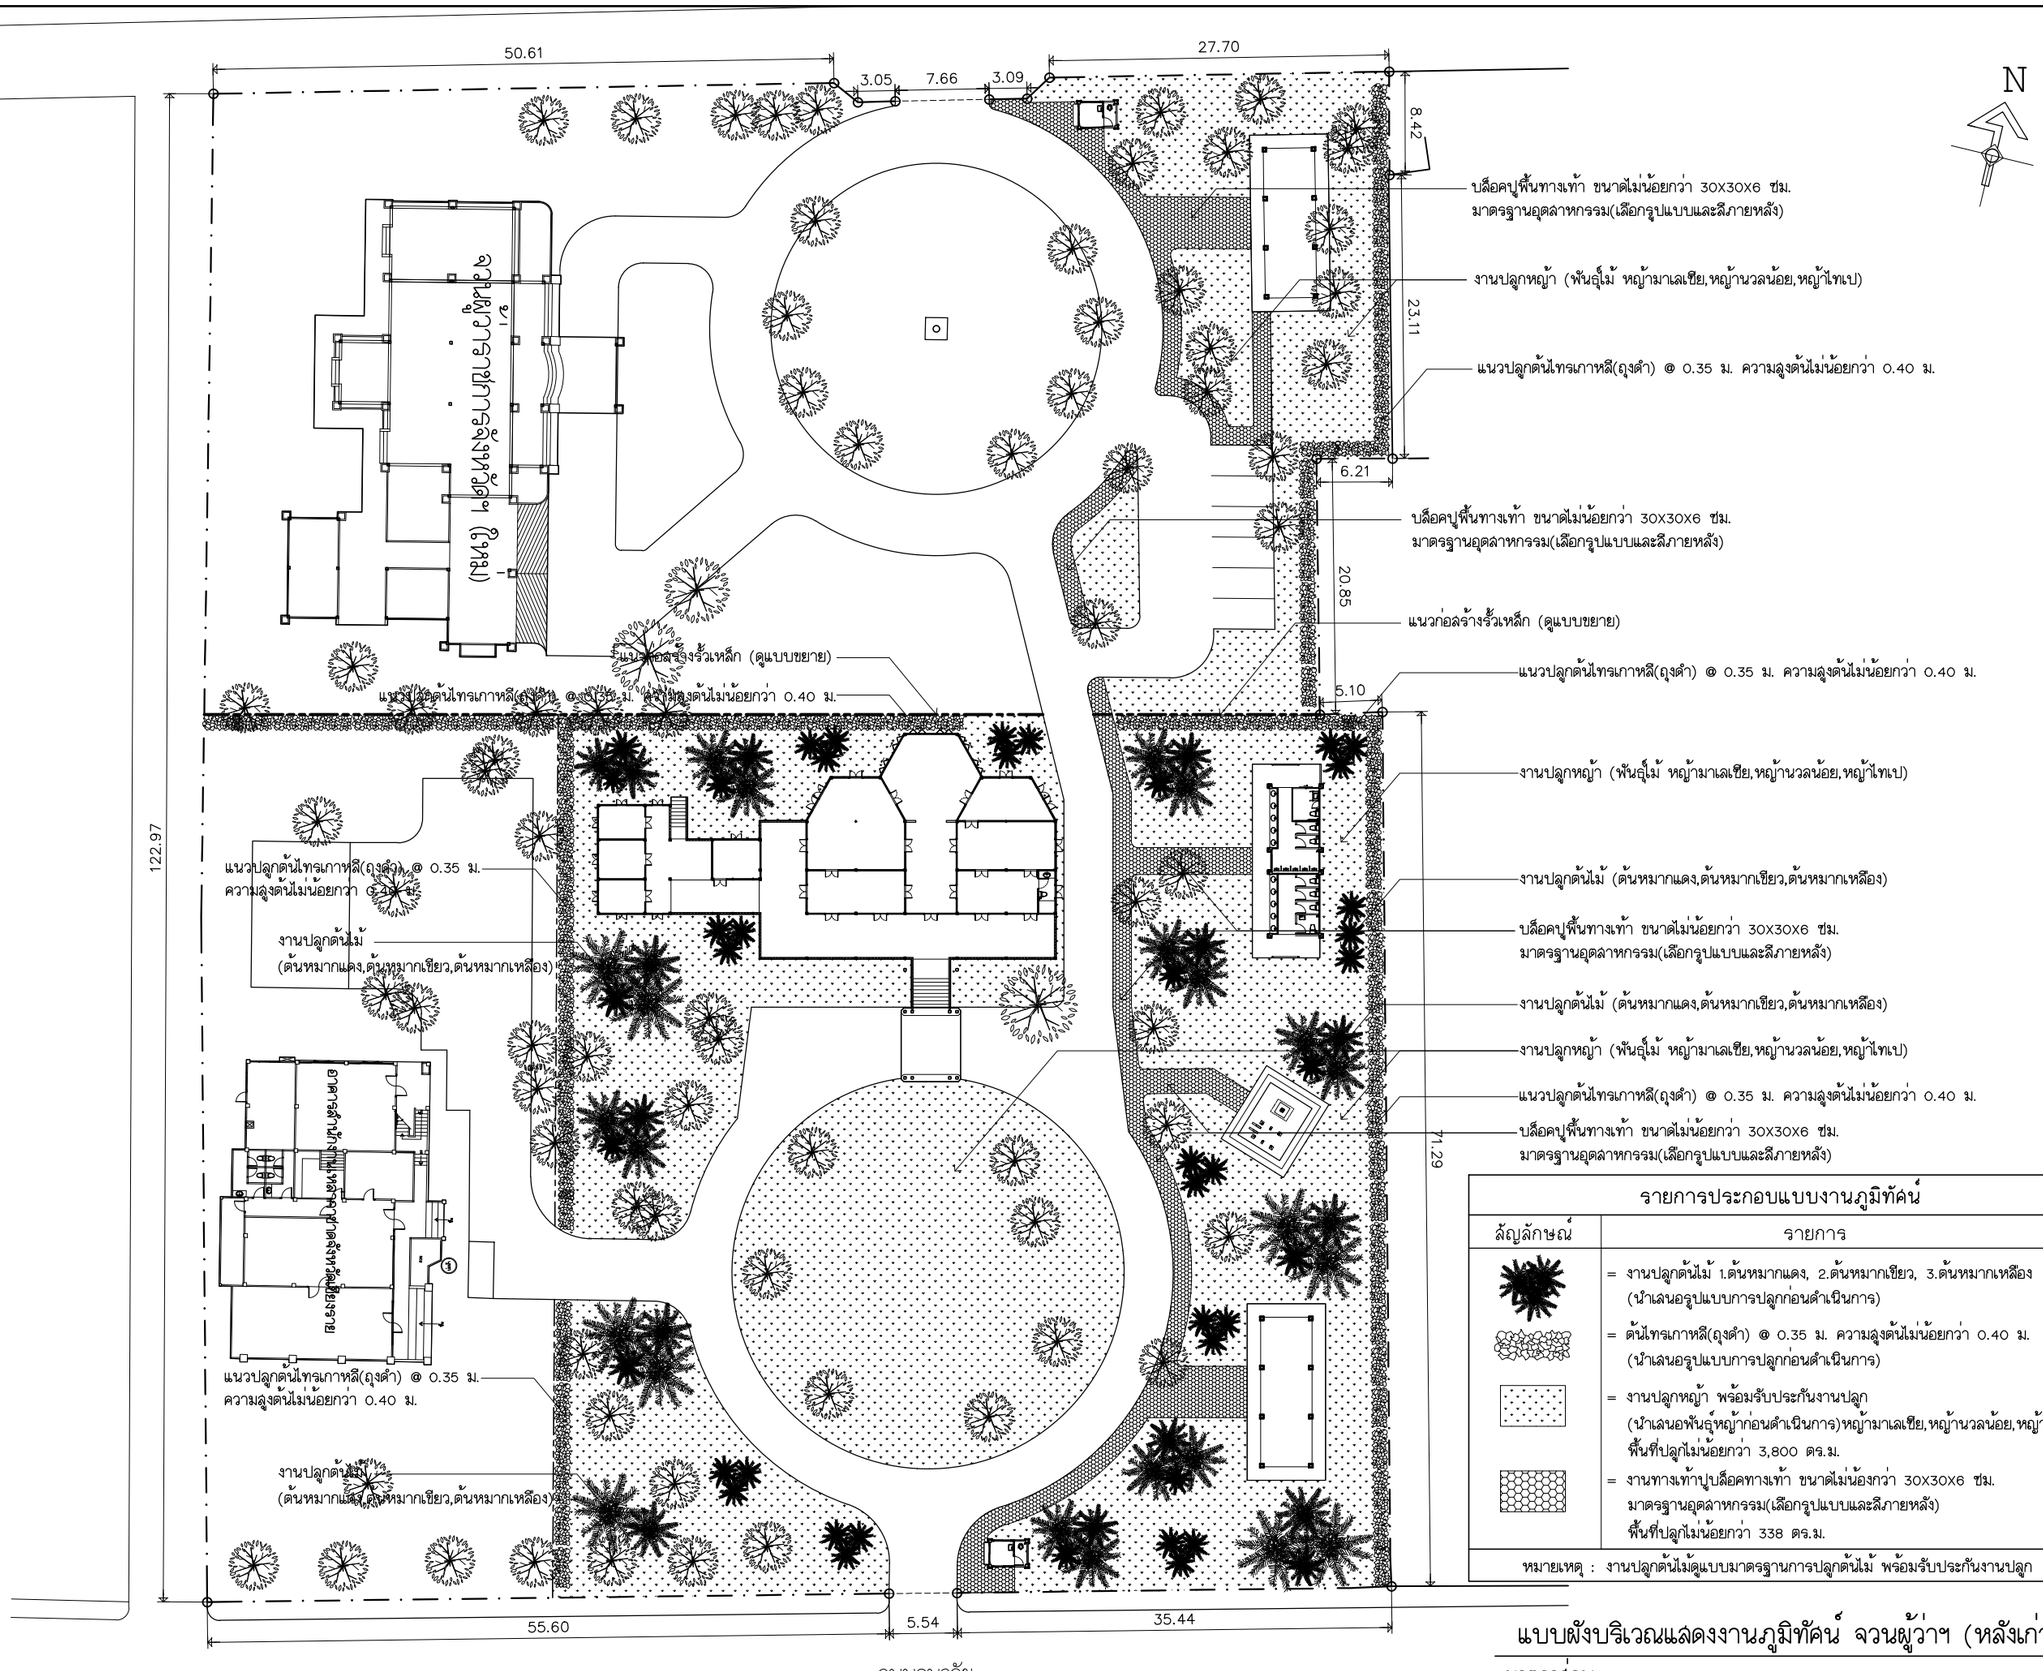

รายการประกอบแบบงานภูมิทัศน์

สัญลักษณ์	รายการ
	= งานปลูกต้นไม้ 1.ต้นหมากแดง, 2.ต้นหมากเขียว, 3.ต้นหมากเหลือง (นำเสนอรูปแบบการปลูกก่อนดำเนินการ)
	= ต้นไทรเกาหลี(ถุงดำ) @ 0.35 ม. ความสูงต้นไม่น้อยกว่า 0.40 ม. (นำเสนอรูปแบบการปลูกก่อนดำเนินการ)
	= งานปลูกหญ้า พร้อมรับประกันงานปลูก (นำเสนอพันธุ์หญ้าก่อนดำเนินการ)หญ้ามาเลเซีย,หญ้านวลน้อย,หญ้าไทเป พื้นที่ปลูกไม่น้อยกว่า 3,800 ตร.ม.
	= งานทางเท้าปูบล็อคทางเท้า ขนาดไม่น้องกว่า 30X30X6 ซม. มาตรฐานอุตสาหกรรม(เลือกรูปแบบและสีภายหลัง) พื้นที่ปลูกไม่น้อยกว่า 338 ตร.ม.

หมายเหตุ : งานปลูกต้นไม้ดูแบบมาตรฐานการปลูกต้นไม้ พร้อมรับประกันงานปลูก

แบบผังบริเวณแสดงงานภูมิทัศน์ จวนผู้ว่าฯ (หลังเก่า)

มาตราส่วน 1 : 500

สำนักงานโยธาธิการและผังเมือง
จังหวัดเชียงราย
กรมโยธาธิการและผังเมือง

โครงการ

ปรับปรุงซ่อมแซม
จวนผู้ว่าราชการจังหวัดเชียงราย(หลังเก่า)
ต.เวียง อ.เมืองเชียงราย จ.เชียงราย

เจ้าของโครงการ

จังหวัดเชียงราย

สำรวจ

นายเจษฎา เนตรวงค์

นายเอกชัย มหาวัน

เขียนแบบ

นางสาววรินฎา โนด้วง

นายเกรียงศักดิ์ ดูสู่วรรณ

วิศวกร

นางสาวกิติพร ธนพรลกุล

นายตาราพงษ์ การุณวงค์

สถาปนิก / ตรวจ

นายธีรยุทธ กุลำใล
หัวหน้ากลุ่มงานวิชาการโยธาธิการ

อนุมัติ

นายณรงค์ น้ำผึ้ง
โยธาธิการและผังเมืองจังหวัด

วันที่ 21 ธันวาคม พ.ศ.2565

แบบแสดง

แบบผังบริเวณแสดง
งานภูมิทัศน์ จวนผู้ว่าฯ (หลังเก่า)

แบบเลขที่ A-21/12/2565

เลขที่	แผ่นที่
L-01/07	61 /119