



โครงการ


ปรับปรุงเสริมผิวจราจรด้วยแอสฟัลต์ติกคอนกรีตบ้านหนองหล่ม หมู่ที่ 4

เชื่อมบ้านสันก้างปลา หมู่ที่ 7


สถานที่ก่อสร้าง

บ้านหนองหล่ม หมู่ที่ 4 เชื่อมบ้านสันก้างปลา หมู่ที่ 7

ต.เจดีย์หลวง อ.แม่สรวย จ.เชียงราย

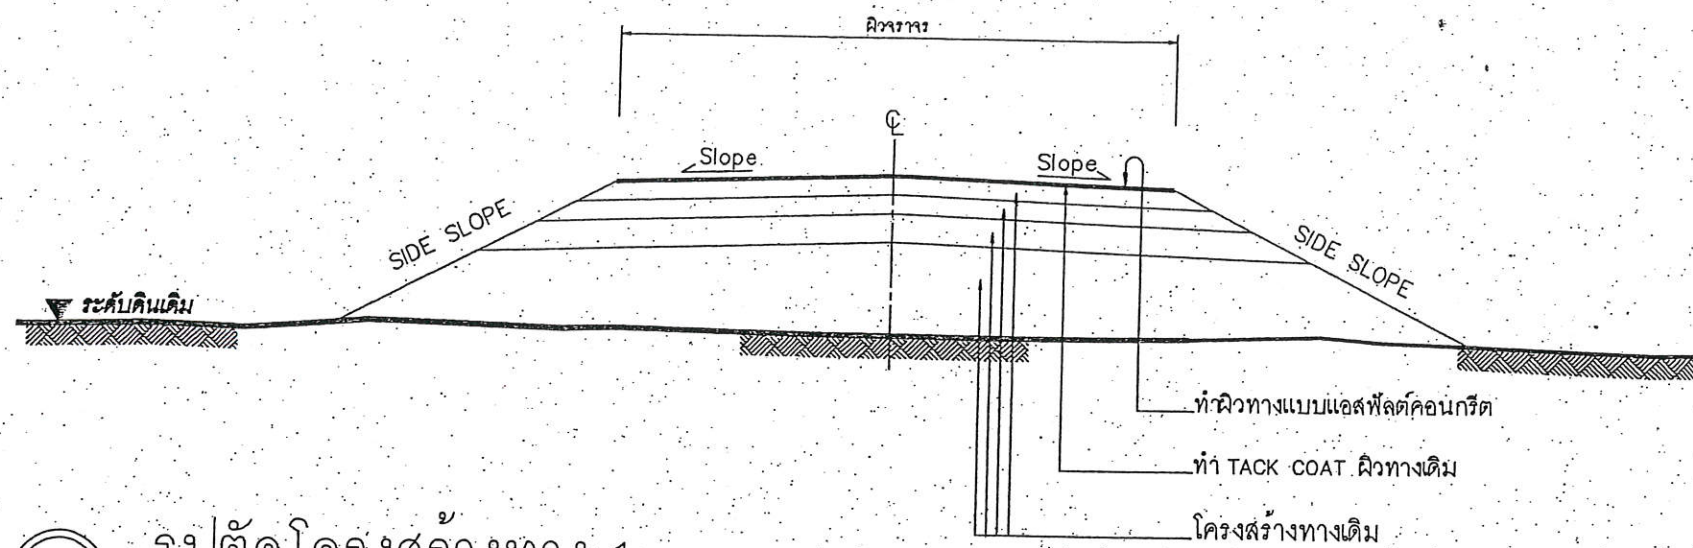

รูปตัดโครงสร้างทาง 1

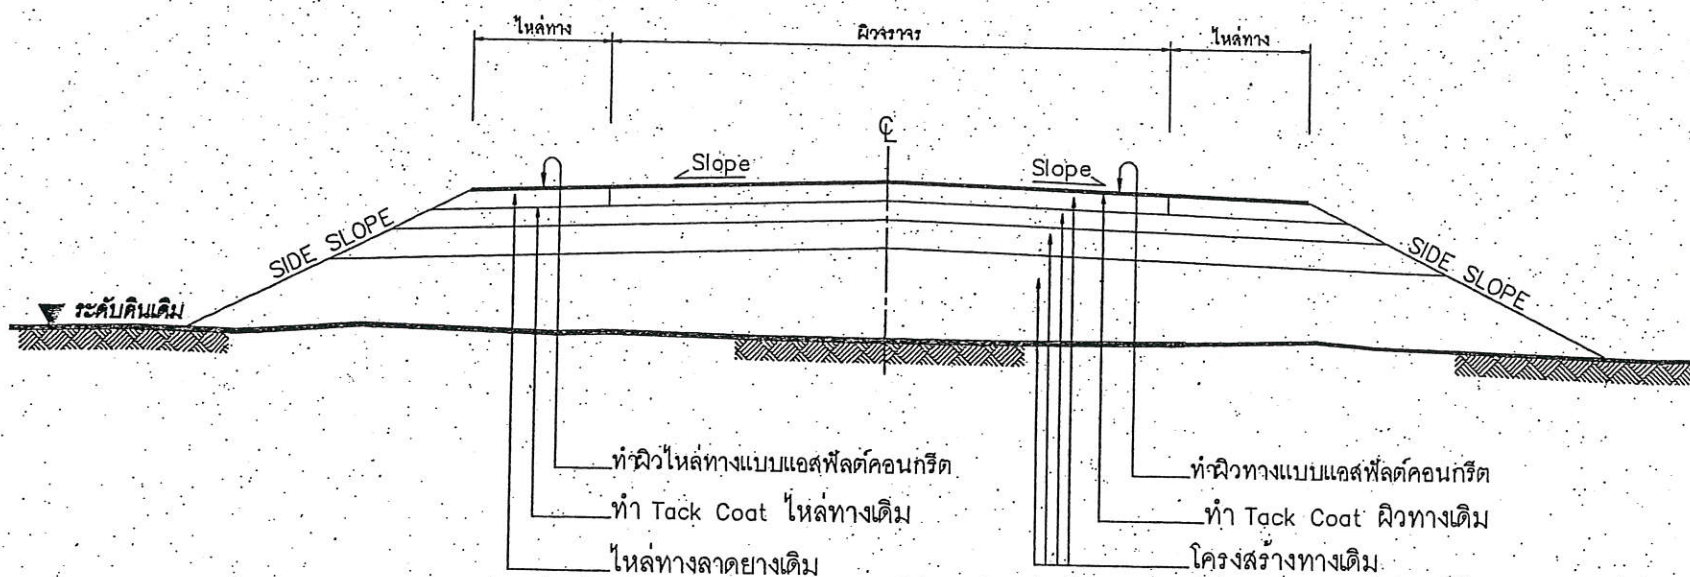

รูปตัดโครงสร้างทาง 2

ข้อกำหนดงานเสริมผิวแอสฟัลต์คอนกรีต

ลำดับที่	รายการ	ข้อกำหนด
1	ไหล่ทาง แอสฟัลต์คอนกรีต	อ้างอิง " มาตรฐานงานแอสฟัลต์คอนกรีต " มทข 230-2545
2	ผิวทาง แอสฟัลต์คอนกรีต	อ้างอิง " มาตรฐานงานแอสฟัลต์คอนกรีต " มทข 230-2545
3	TACK COAT	อ้างอิง " มาตรฐานงานแทคโคท " มทข 227-2545
4	การตีเส้นจราจรบนผิวทาง	อ้างอิง " แบบมาตรฐานเครื่องหมายจราจรบนผิวทาง " ทล-3-110(1) - 110(4)

รายการประกอบแบบ

1. ทำ DEEP PATCHING ผิวทางและผิวไหล่ทางเดิมที่ชำรุดเสียหายจนถึงชั้นโครงสร้างทาง
2. ถ้าระดับผิวทางและผิวไหล่ทางเดิมไม่ได้ชำรุดเสียหายแต่ไม่ลึกถึงโครงสร้างทาง ให้ทำ SKIN PATCHING ให้เรียบรอยเสียก่อน
3. ปรับระดับผิวทางและผิวไหล่ทางให้เรียบมีระดับเสมอกับบริเวณอื่น ก่อนที่จะเสริมผิว
4. ทำ TACK COAT ผิวทางและผิวไหล่ทาง
5. ทำผิวไหล่ทางแบบแอสฟัลต์คอนกรีต
6. ทำผิวทางแบบแอสฟัลต์คอนกรีตและตีเส้นแบ่งทิศทางจราจรและเส้นขอบทาง
7. รายละเอียดตามรูปตัดโครงสร้างทาง สามารถเปลี่ยนแปลงแก้ไขในด้านเรขาคณิตและด้าน โครงสร้างได้ตามความเหมาะสมกับสภาพทางที่จะดำเนินการ ทั้งนี้ให้อยู่ในดุลยพินิจของผู้ว่าจ้าง
8. ภายในระหว่างหลักกิโลเมตรตามที่กำหนดไว้ในแบบ อาจจะกำหนดให้ทำการตอนใดก็ได้ตามความเหมาะสม และอาจจะให้ทำการเพิ่มบริเวณทางเชื่อมเข้าสถานที่ราชการหรืออาคารสาธารณะ ในระยะไม่เกินเขตทางหลวง หรือทำการเพิ่มบริเวณทางแยก เพื่อให้ได้ปริมาณงานตามที่กำหนด ทั้งนี้ให้อยู่ในดุลยพินิจของผู้ควบคุมงาน
9. ในกรณีที่ไม่สามารถดำเนินการตามช่วงหลักกิโลเมตรที่กำหนดไว้ในแบบ สามารถเปลี่ยนแปลงแก้ไขได้ โดยพิจารณาดำเนินการในช่วงหลักกิโลเมตรอื่นภายในสายทาง ตามความเหมาะสม ทั้งนี้ให้อยู่ในดุลยพินิจของผู้ว่าจ้าง
10. การเปลี่ยนแปลงแก้ไขตาม ข้อ 7,8 และ ข้อ 9 จะต้องให้ได้ปริมาณงานตามที่กำหนดไว้ในแบบ
11. ความหนาของผิวทางแบบแอสฟัลต์คอนกรีต จะกำหนดในแบบแต่ละสายทาง
12. งานไหล่ทางจะกำหนดในแบบแต่ละสาย
13. งานซ่อมแซมและทาสีใหม่ หรืองานจัดทำติดตั้งเครื่องหมายจราจร หลักกั้นโค้ง หลักกิโลเมตรและ GUARD RAIL จะกำหนดไว้ในแบบแต่ละสายทางซึ่งต้องจัดทำให้อยู่ในสภาพที่เรียบร้อย



หมายเหตุ

แบบงานเสริมผิวแอสฟัลต์คอนกรีตปรับปรุงจากแบบมาตรฐานงานบำรุงรักษาทาง แบบที่ 3 (มฐ.บร.3/2546) และแบบที่ 3.2 (มฐ.บร. 3.2/2546) ของกรมทางหลวงชนบท

1. ผู้รับจ้างต้องใช้พัสดุหรือครุภัณฑ์ที่จะใช้ในงานก่อสร้างที่ผลิตภายในประเทศ โดยต้องใช้ ไม่น้อยกว่าร้อยละ 60 ของมูลค่าพัสดุที่จะใช้ในงานก่อสร้างทั้งหมดตามสัญญา และจะต้องจัดทำแบบตารางการจัดทำแผนการใช้พัสดุที่ผลิตภายในประเทศตามแบบที่หน่วยงานกำหนด โดยต้องแสดงให้เห็นหน่วยงานทราบ ภายใน 30 วัน นับถัดจากวันที่ได้ลงนามสัญญา

2. ผู้รับจ้างต้องใช้เหล็กที่ผลิตภายในประเทศ ไม่น้อยกว่าร้อยละ 90 ของปริมาณเหล็กที่ต้องใช้ทั้งหมดตามสัญญา และจะต้องจัดทำแบบตารางการจัดทำแผนการใช้เหล็กที่ผลิตภายในประเทศตามแบบที่หน่วยงานกำหนด โดยต้องแสดงให้เห็นหน่วยงานทราบ ภายใน 30 วัน นับถัดจากวันที่ได้ลงนามสัญญา

เขียนแบบ		นายช่างโยธา
ตรวจสอบ	นายช่างโยธา	นายช่างโยธา
อนุมัติ	นายช่างโยธา	นายช่างโยธา
แบบมาตรฐานงานทาง		นายช่างโยธา
สำหรับโครงการปกครองส่วนท้องถิ่น		นายช่างโยธา
งานเสริมผิวแอสฟัลต์คอนกรีต		นายช่างโยธา
แบบเลขที่ ทล-7-201		แผ่นที่ 94

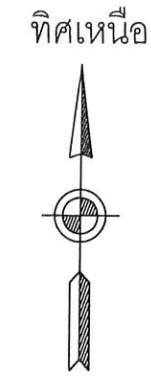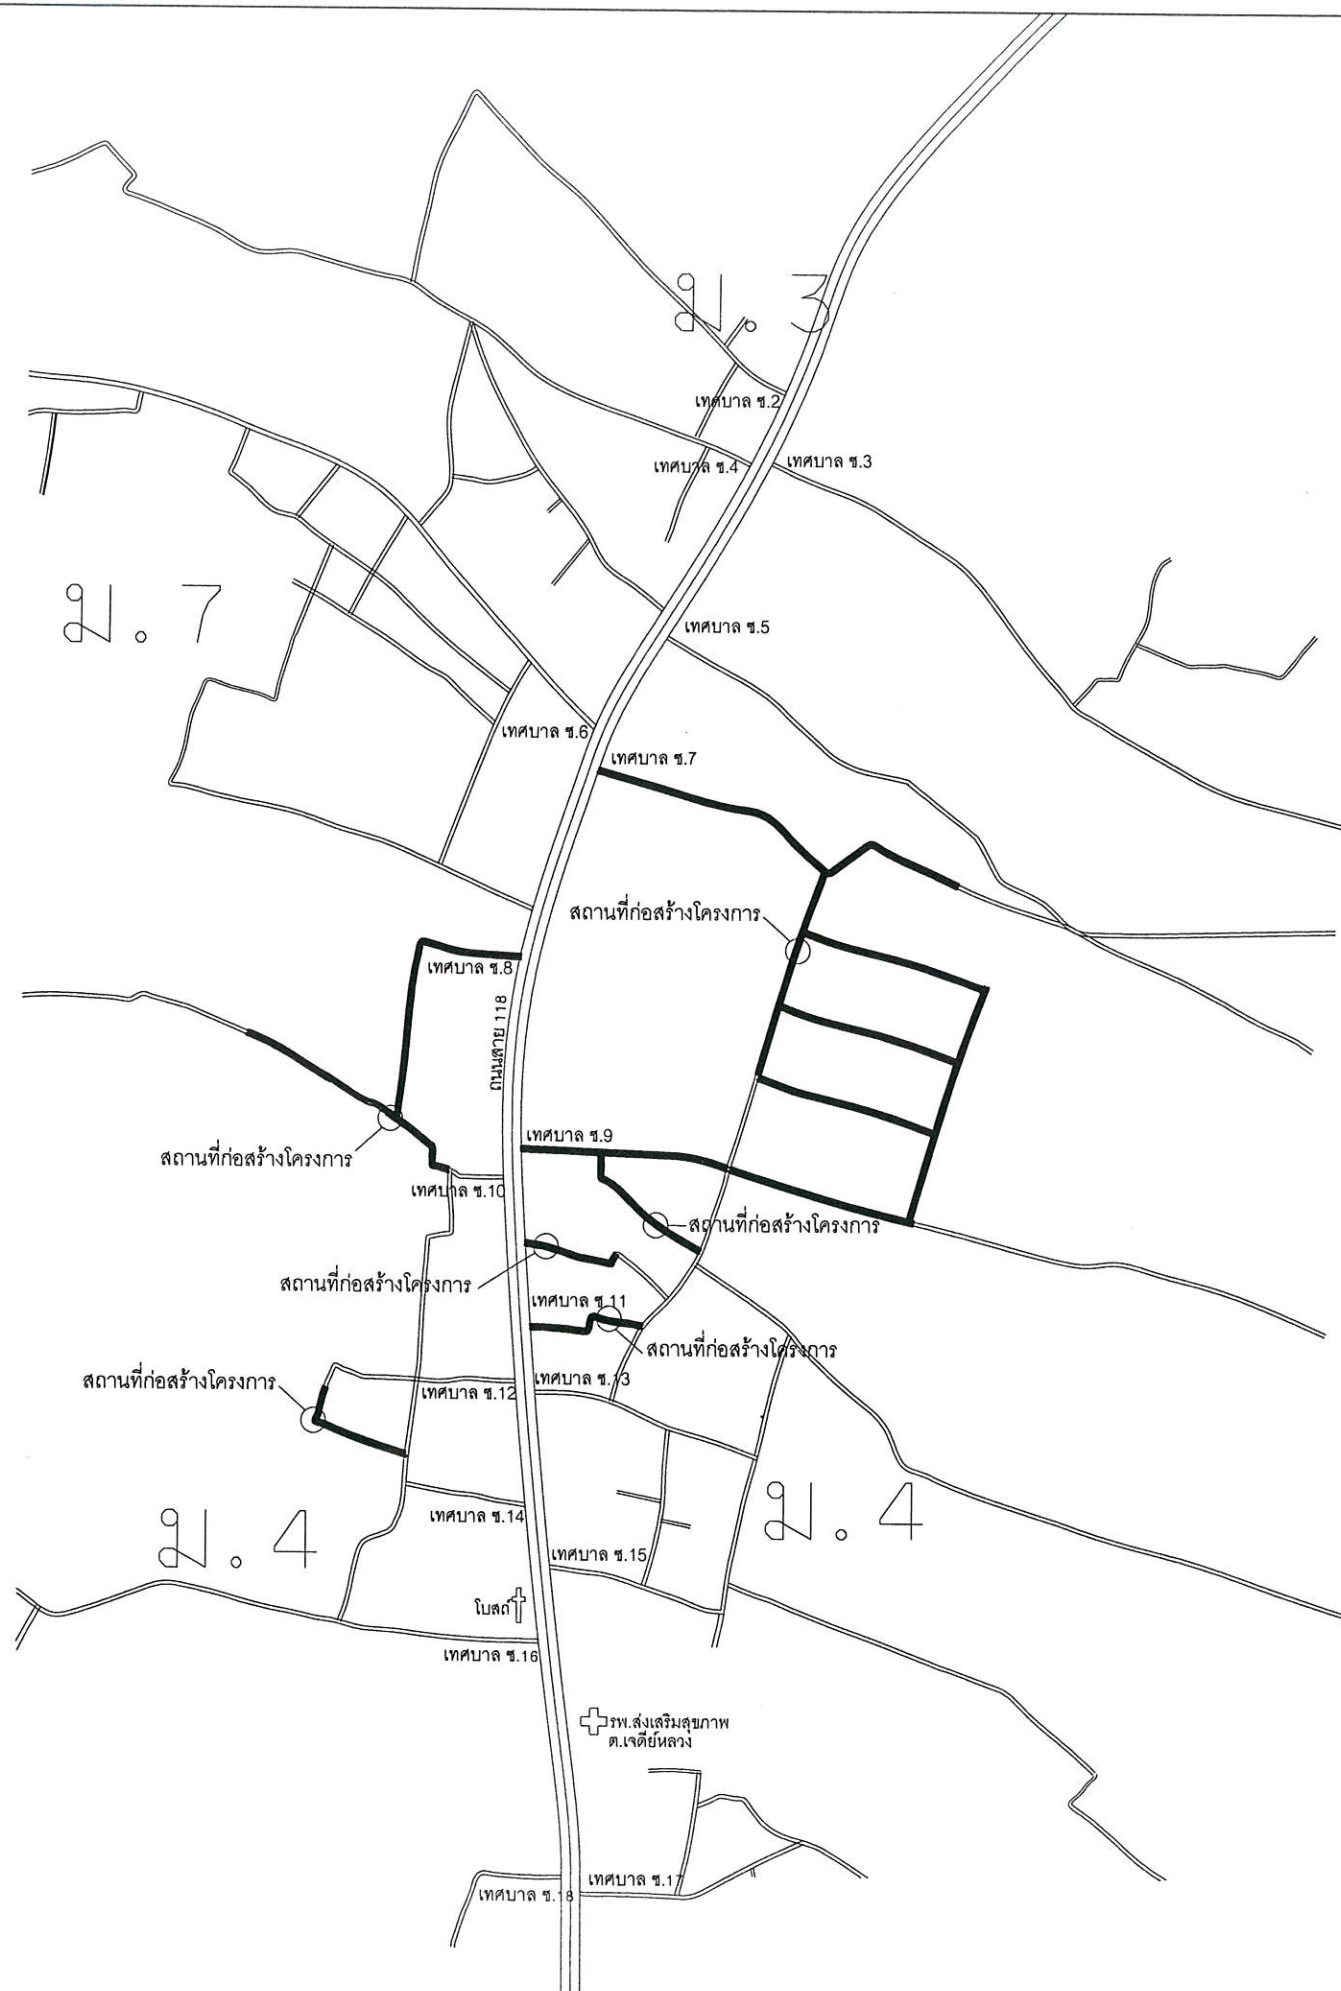

แผนที่สังเขป

ไม่แสดงมาตราส่วน



โครงการ

ปรับปรุงเสริมผิวจราจรด้วยแอสฟัลต์ติกคอนกรีต
บ้านหนองหล่ม หมู่ที่ 4 เชื่อมบ้านสันก้างปลา หมู่ที่ 7

สถานที่: บ้านหนองหล่ม หมู่ที่ 4 เชื่อมบ้านสันก้างปลา หมู่ที่ 7
ต.เจดีย์หลวง อ.แม่สรวย จ.เชียงราย

สำรวจ

ค.ค.

นายวิทยา ไทยใหม่
ผู้ช่วยนายช่างโยธา

ออกแบบ

ค.ค.

นายเอนก ฐิตานอง
ผู้อำนวยการกองช่างเทศบาลตำบลบ้านด้า

เขียนแบบ

ค.ค.

นายวิทยา ไทยใหม่
ผู้ช่วยนายช่างโยธา

ตรวจ

จ.อ. ค.ค.

จำเอกสุพรรณ โกชนเจริญ
หัวหน้าฝ่ายอำนวยการ รักษาการแทน
ผู้อำนวยการกองช่าง

เห็นชอบ

ค.ค.

นางสาวสรวิศ คำฟู
ผู้อำนวยการกองสาธารณสุขและสิ่งแวดล้อม
รักษาการแทน ปลัดเทศบาลตำบลเจดีย์หลวง

อนุมัติ


ค.ค.

นายเจ็ก ชิสงค์
นายกเทศมนตรีตำบลเจดีย์หลวง

แสดง

เลขที่แบบ 39/2567 แผนที่ 02/05

ว/ค/ป/

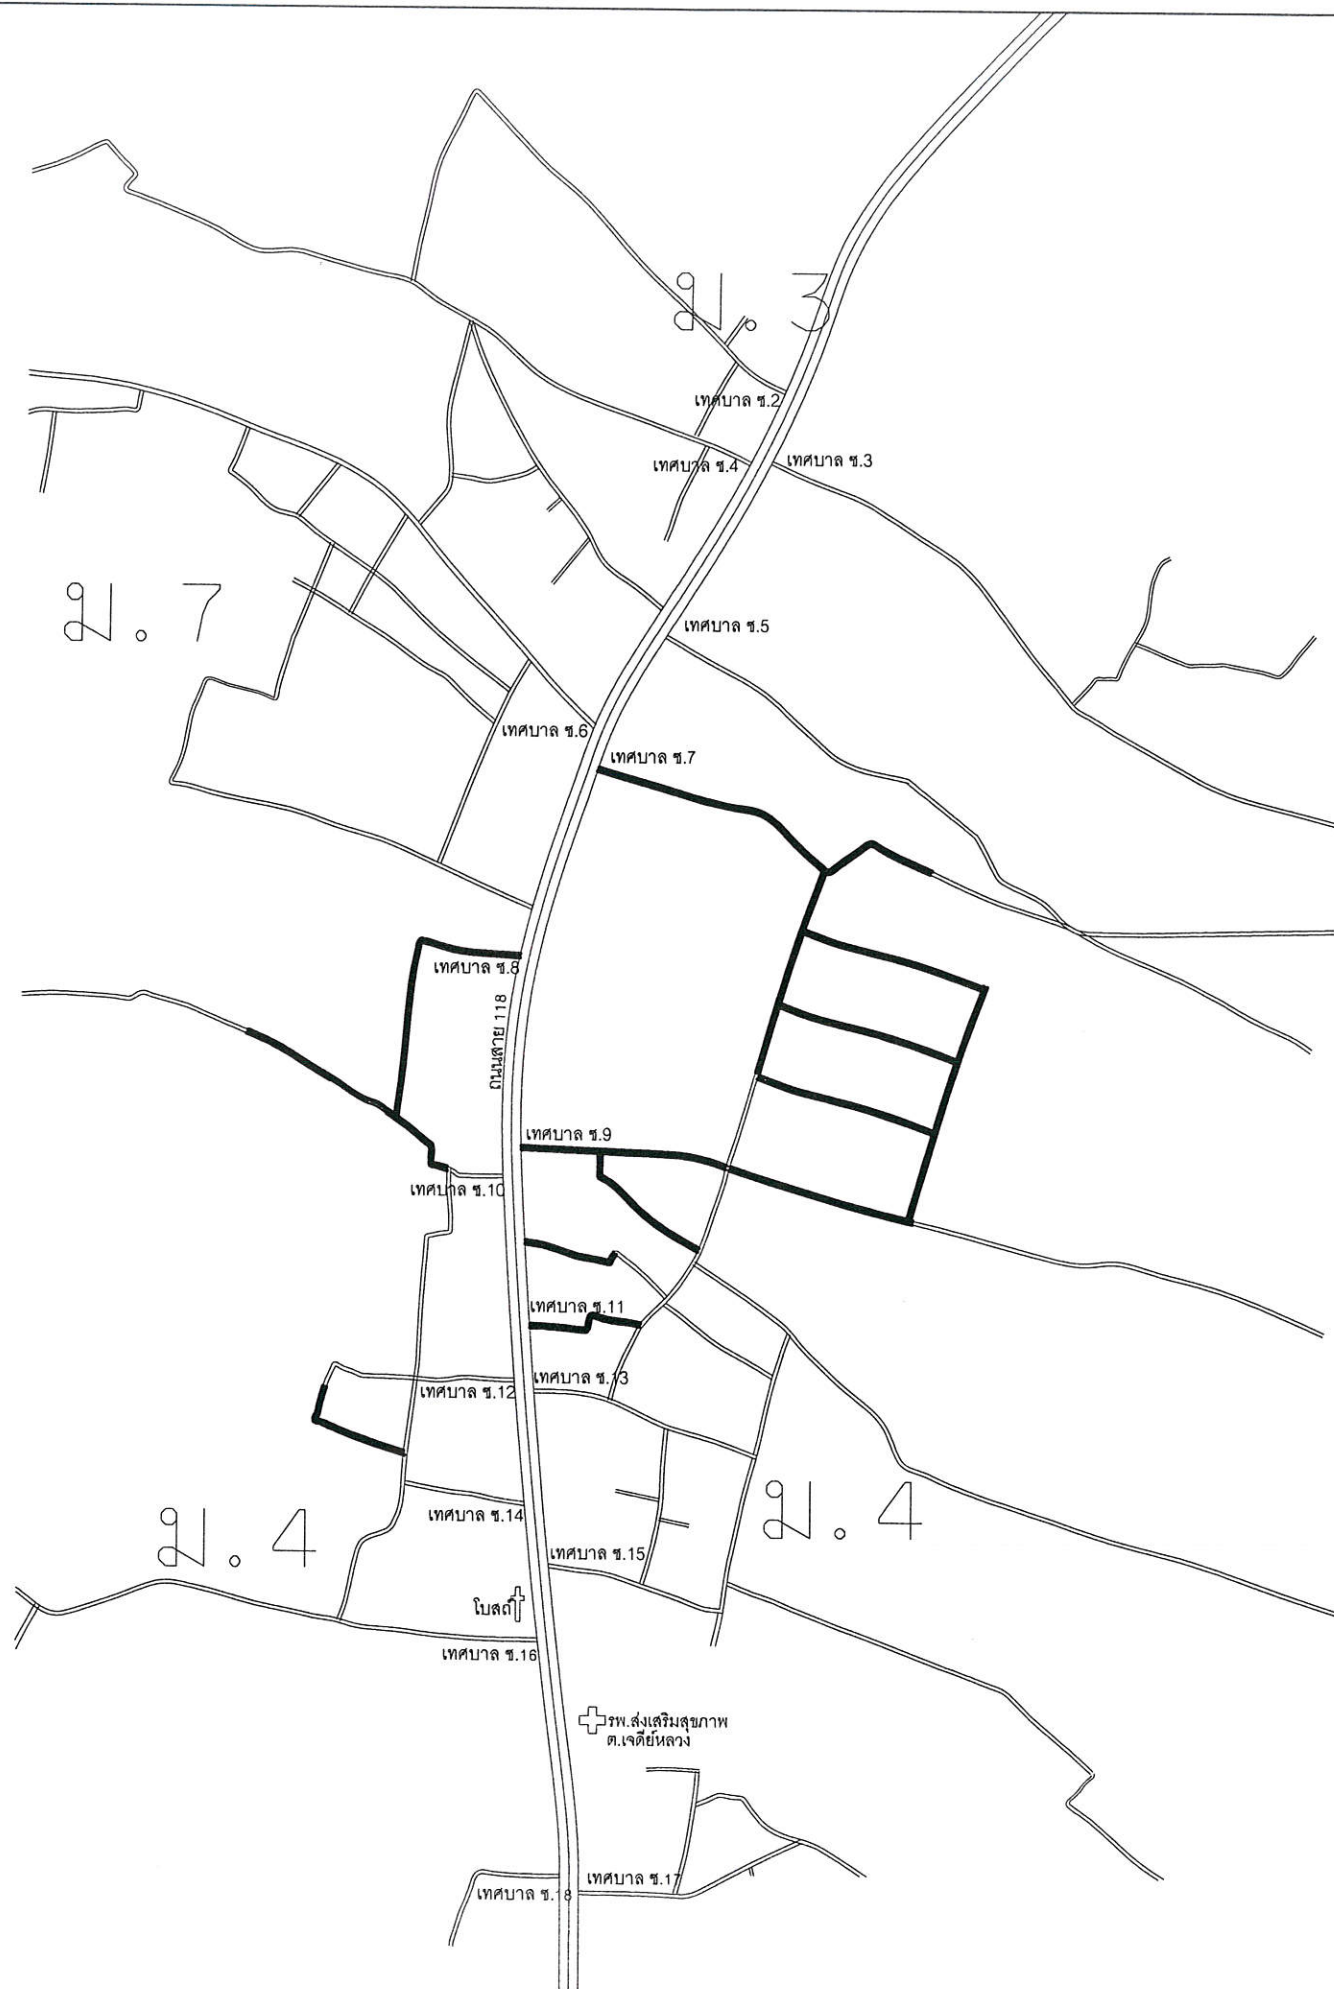

ทิศเหนือ



โครงการ

ปรับปรุงเสริมผิวจราจรด้วยแอสฟัลต์คอกกริด
บ้านหนองหล่ม หมู่ที่ 4 เชื่อมบ้านสันกำแพงปลา หมู่ที่ 7

สถานที่: บ้านหนองหล่ม หมู่ที่ 4 เชื่อมบ้านสันกำแพงปลา หมู่ที่ 7
ต.เจดีย์หลวง อ.แม่สรวย จ.เชียงราย

สำรวจ

ดิน

นายวิทยา ไทยใหม่
ผู้ช่วยนายช่างโยธา

ออกแบบ

ดิน

นายเอนก ฐิตานอง
ผู้อำนวยการกองช่างเทศบาลตำบลบ้านต้า

เขียนแบบ

ดิน

นายวิทยา ไทยใหม่
ผู้ช่วยนายช่างโยธา

ตรวจ

ดิน

จำเอกสุพรรณ โภชนเจริญ
หัวหน้าฝ่ายอำนวยการ รักษาการแทน
ผู้อำนวยการกองช่าง

เห็นชอบ

ดิน

นางสาวสรวิศ คำฟู
ผู้อำนวยการกองสาธารณสุขและสิ่งแวดล้อม
รักษาการแทน ปลัดเทศบาลตำบลเจดีย์หลวง

อนุมัติ

ดิน

นายเจ็ก ธิสงค์
นายกเทศมนตรีตำบลเจดีย์หลวง

แสดง

เลขที่แบบ 39/2567 แผ่นที่ 03/05

ว/ด/ป/


แปลน

ไม่แสดงมาตราส่วน

สัญลักษณ์

**หมายเหตุ

ปริมาณงาน ขนาดผิวทางรวมไหล่ทางกว้าง 3.00 - 6.00 เมตร ยาว 2,812.00 เมตร
หนา 0.04 เมตร หรือให้ได้พื้นที่ดำเนินการไม่น้อยกว่า 11,976.00 ตารางเมตร

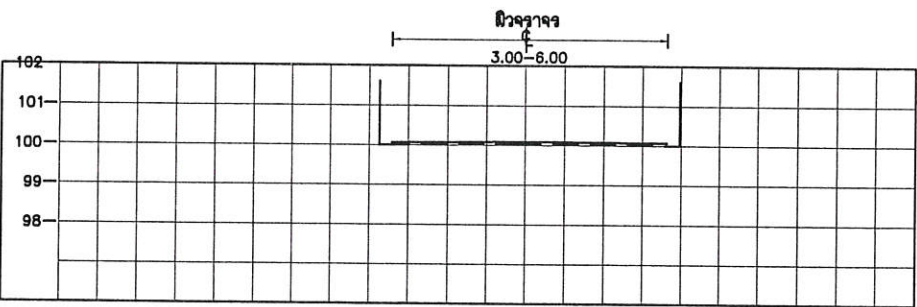

รูปตัด

มาตราส่วน

1 : 200



โครงการ

ปรับปรุงเสริมผิวจราจรด้วยแอสฟัลต์ติกคอนกรีต
บ้านหนองหล่ม หมู่ที่ 4 เชื่อมบ้านสันกำแพงปลา หมู่ที่ 7

สถานที่: บ้านหนองหล่ม หมู่ที่ 4 เชื่อมบ้านสันกำแพงปลา หมู่ที่ 7
ต.เจดีย์หลวง อ.แม่สรวย จ.เชียงราย

สำรวจ

กิตติ

นายวิทยา ไทยใหม่
ผู้ช่วยนายช่างโยธา

ออกแบบ

[Signature]

นายเอนก ฐิ์ทำนอง
ผู้อำนวยการกองช่างเทศบาลตำบลบ้านต้า

เขียนแบบ

วิภา

นายวิทยา ไทยใหม่
ผู้ช่วยนายช่างโยธา

ตรวจ

จอ กิตติ

จำเอกสุพรรณ โกชนเจริญ
หัวหน้าฝ่ายอำนวยการ รักษาการแทน
ผู้อำนวยการกองช่าง

เห็นชอบ

[Signature]

นางสาวสรวิทย์ คำฟู
ผู้อำนวยการกองสาธารณสุขและสิ่งแวดล้อม
รักษาการแทน ปลัดเทศบาลตำบลเจดีย์หลวง

อนุมัติ



[Signature]

นายแจ็ก ชิสงค์
นายกเทศมนตรีตำบลเจดีย์หลวง

แสดง

เลขที่แบบ 39/2567 แผ่นที่ 04/05

ว/ด/ป/

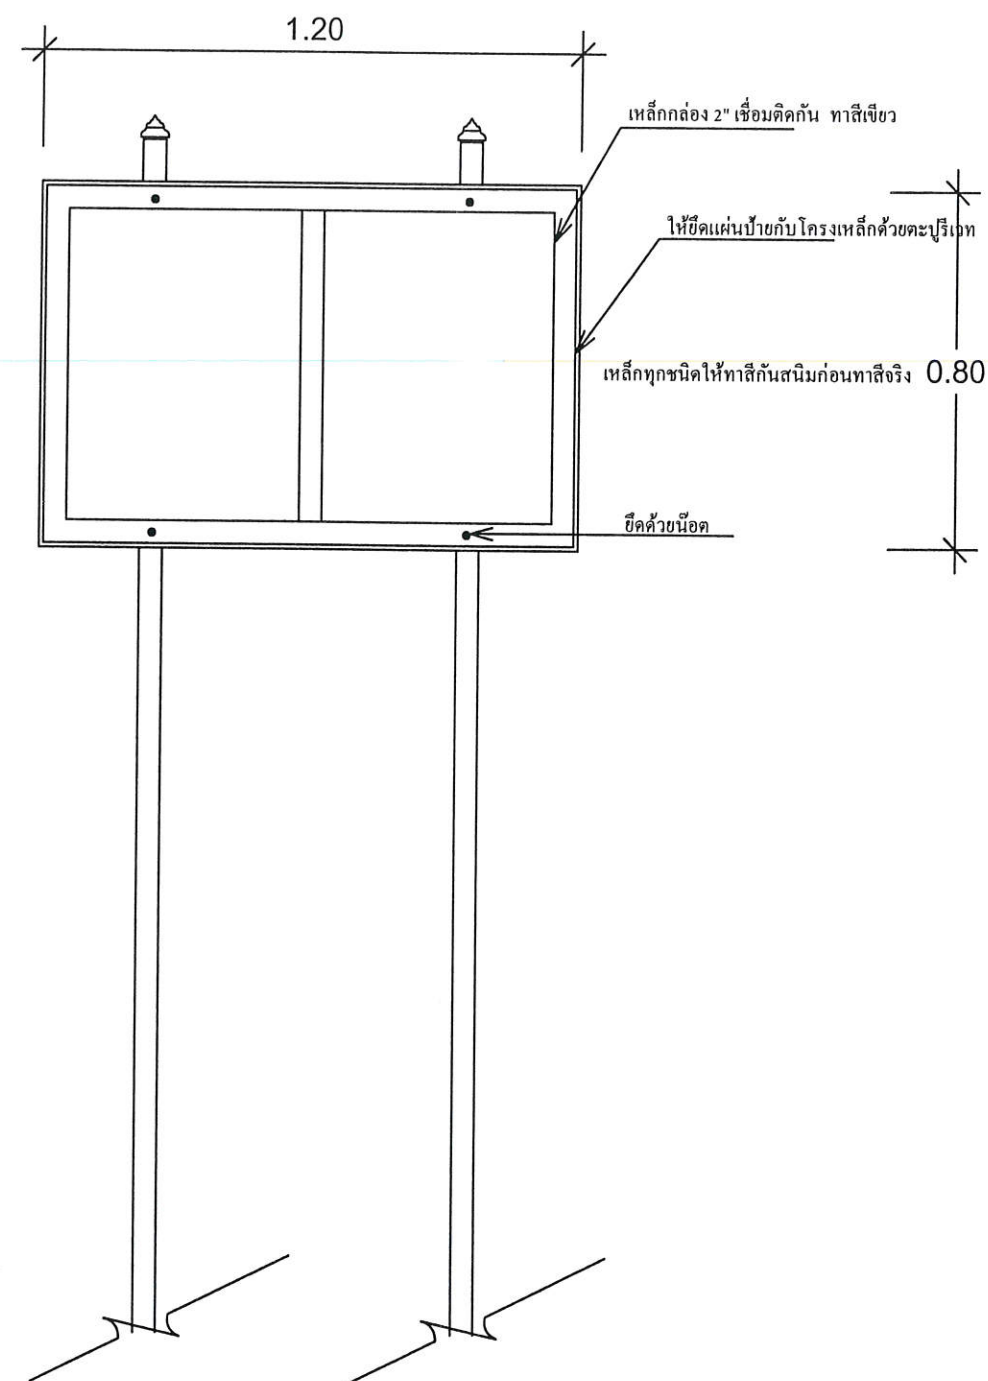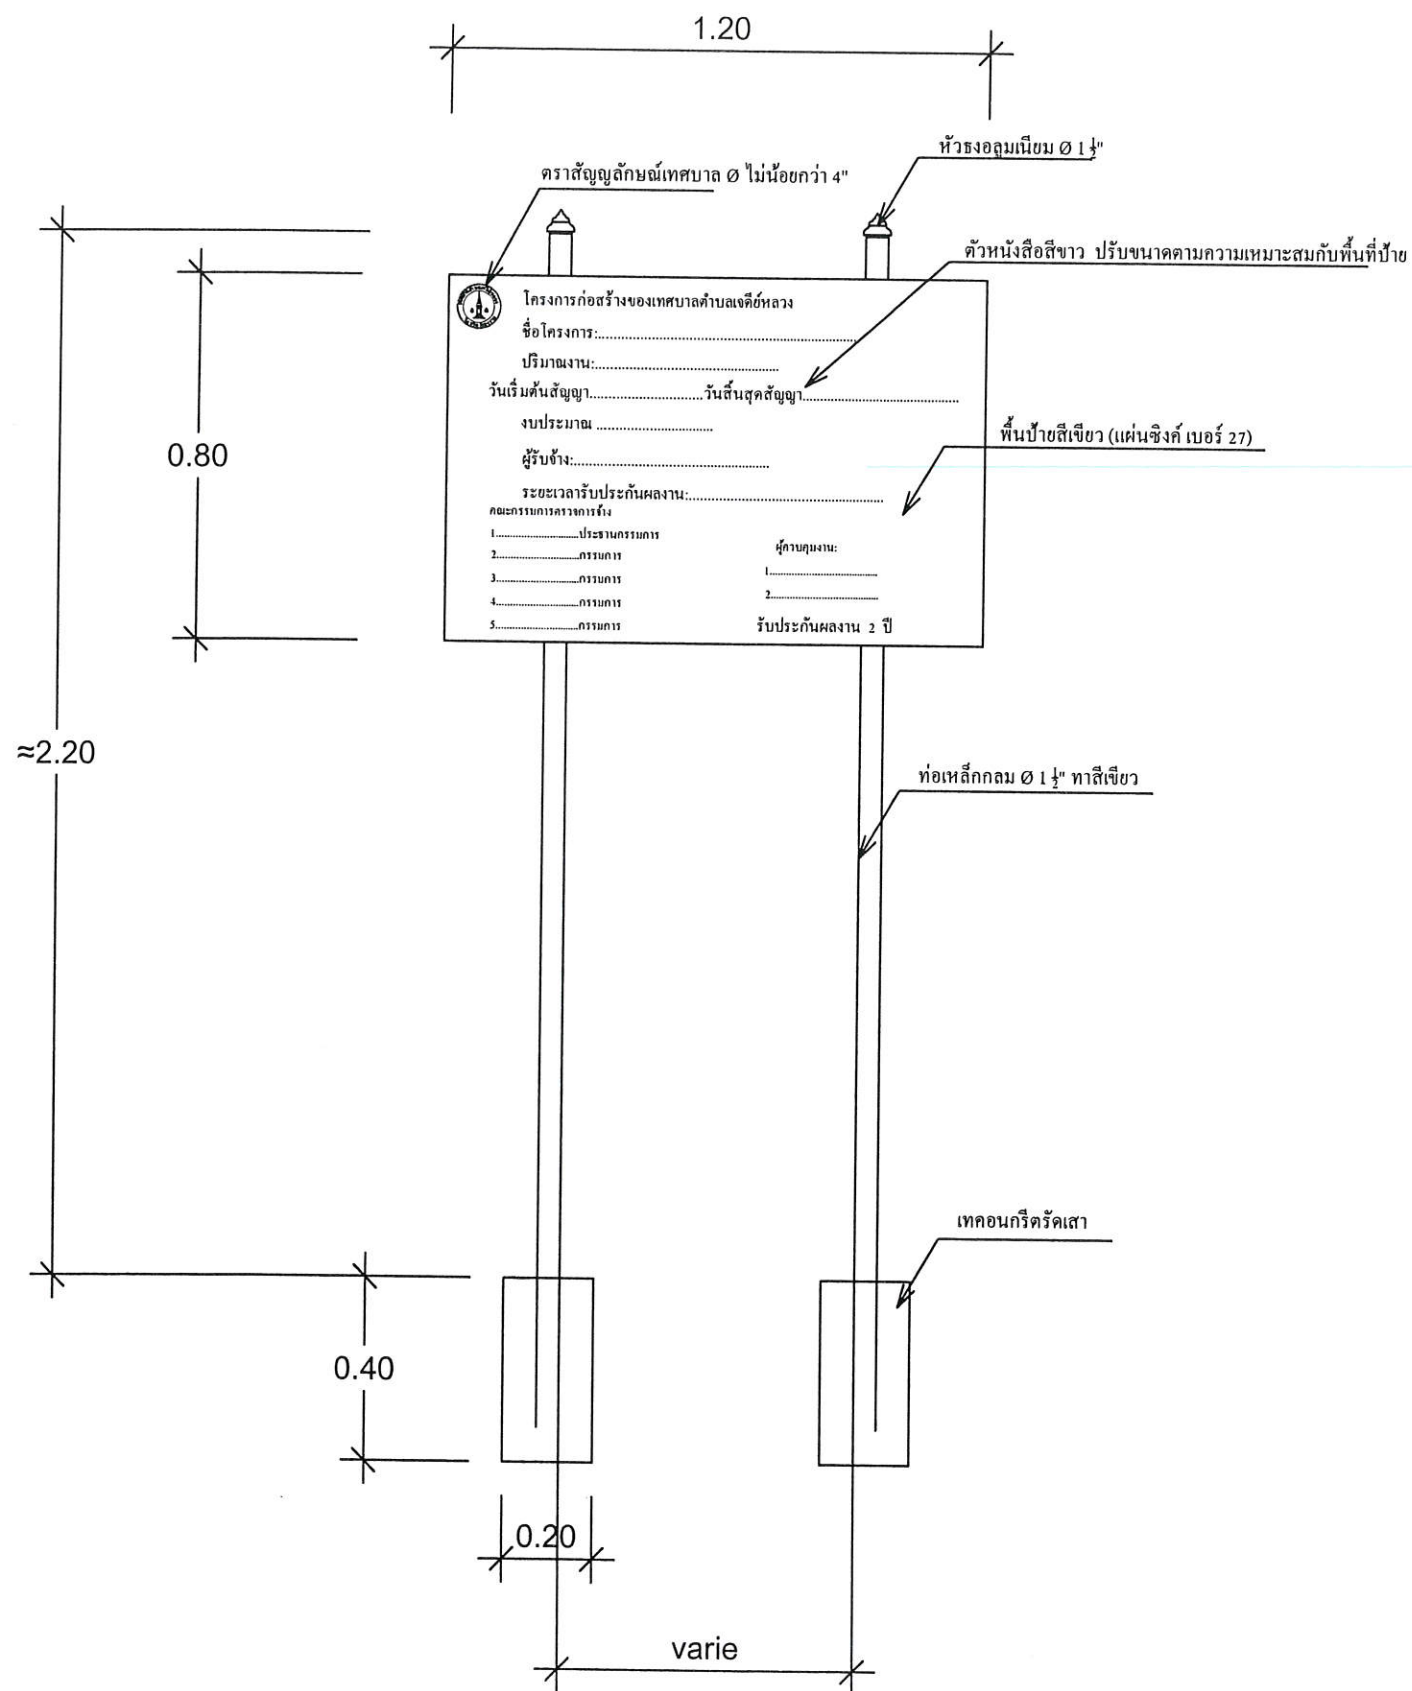

แบบป้ายโครงการ
SCALE



โครงการ

ปรับปรุงเสริมผิวจราจรด้วยแอสฟัลต์ติกคอนกรีต
บ้านหนองหล่ม หมู่ที่ 4 เชื่อมบ้านสันกำแพงปลา หมู่ที่ 7
สถานที่: บ้านหนองหล่ม หมู่ที่ 4 เชื่อมบ้านสันกำแพงปลา หมู่ที่ 7
ต.เจดีย์หลวง อ.แม่สรวย จ.เชียงราย

สำรวจ

จันท

นายวิทยา ไทยใหม่
ผู้ช่วยนายช่างโยธา

ออกแบบ

จันท

นายเอก ฐิตานอง
ผู้อำนวยการกองช่างเทศบาลตำบลบ้านคำ

เขียนแบบ

จันท

นายวิทยา ไทยใหม่
ผู้ช่วยนายช่างโยธา

ตรวจ

จันท

จำเอกสุพรรณ โกชนเจริญ
หัวหน้าฝ่ายอำนาจการ รักษาการแทน
ผู้อำนวยการกองช่าง

เห็นชอบ

จันท

นางสาวสรวิชัย คำฟู
ผู้อำนวยการกองสาธารณสุขและสิ่งแวดล้อม
รักษาการแทน ปลัดเทศบาลตำบลเจดีย์หลวง

อนุมัติ

จันท

นายเจ็ก ธิสงค์
นายกเทศมนตรีตำบลเจดีย์หลวง

แสดง

เลขที่แบบ 39/2567 แผ่นที่ 05/05

ว/ด/ป/