




องค์การบริหารส่วนจังหวัดนครปฐม

โครงการ ปรับปรุงถนนลาดยางแอสฟัลต์ติกคอนกรีต

ถนน อบจ.นฐ.0034 บ้านบางระกำ-บ้านหลวง ตำบลบางระกำ , ตำบลดอนพุทรา ,
ตำบลบ้านหลวง , อำเภอบางเลน , อำเภอดอนตูม จังหวัดนครปฐม

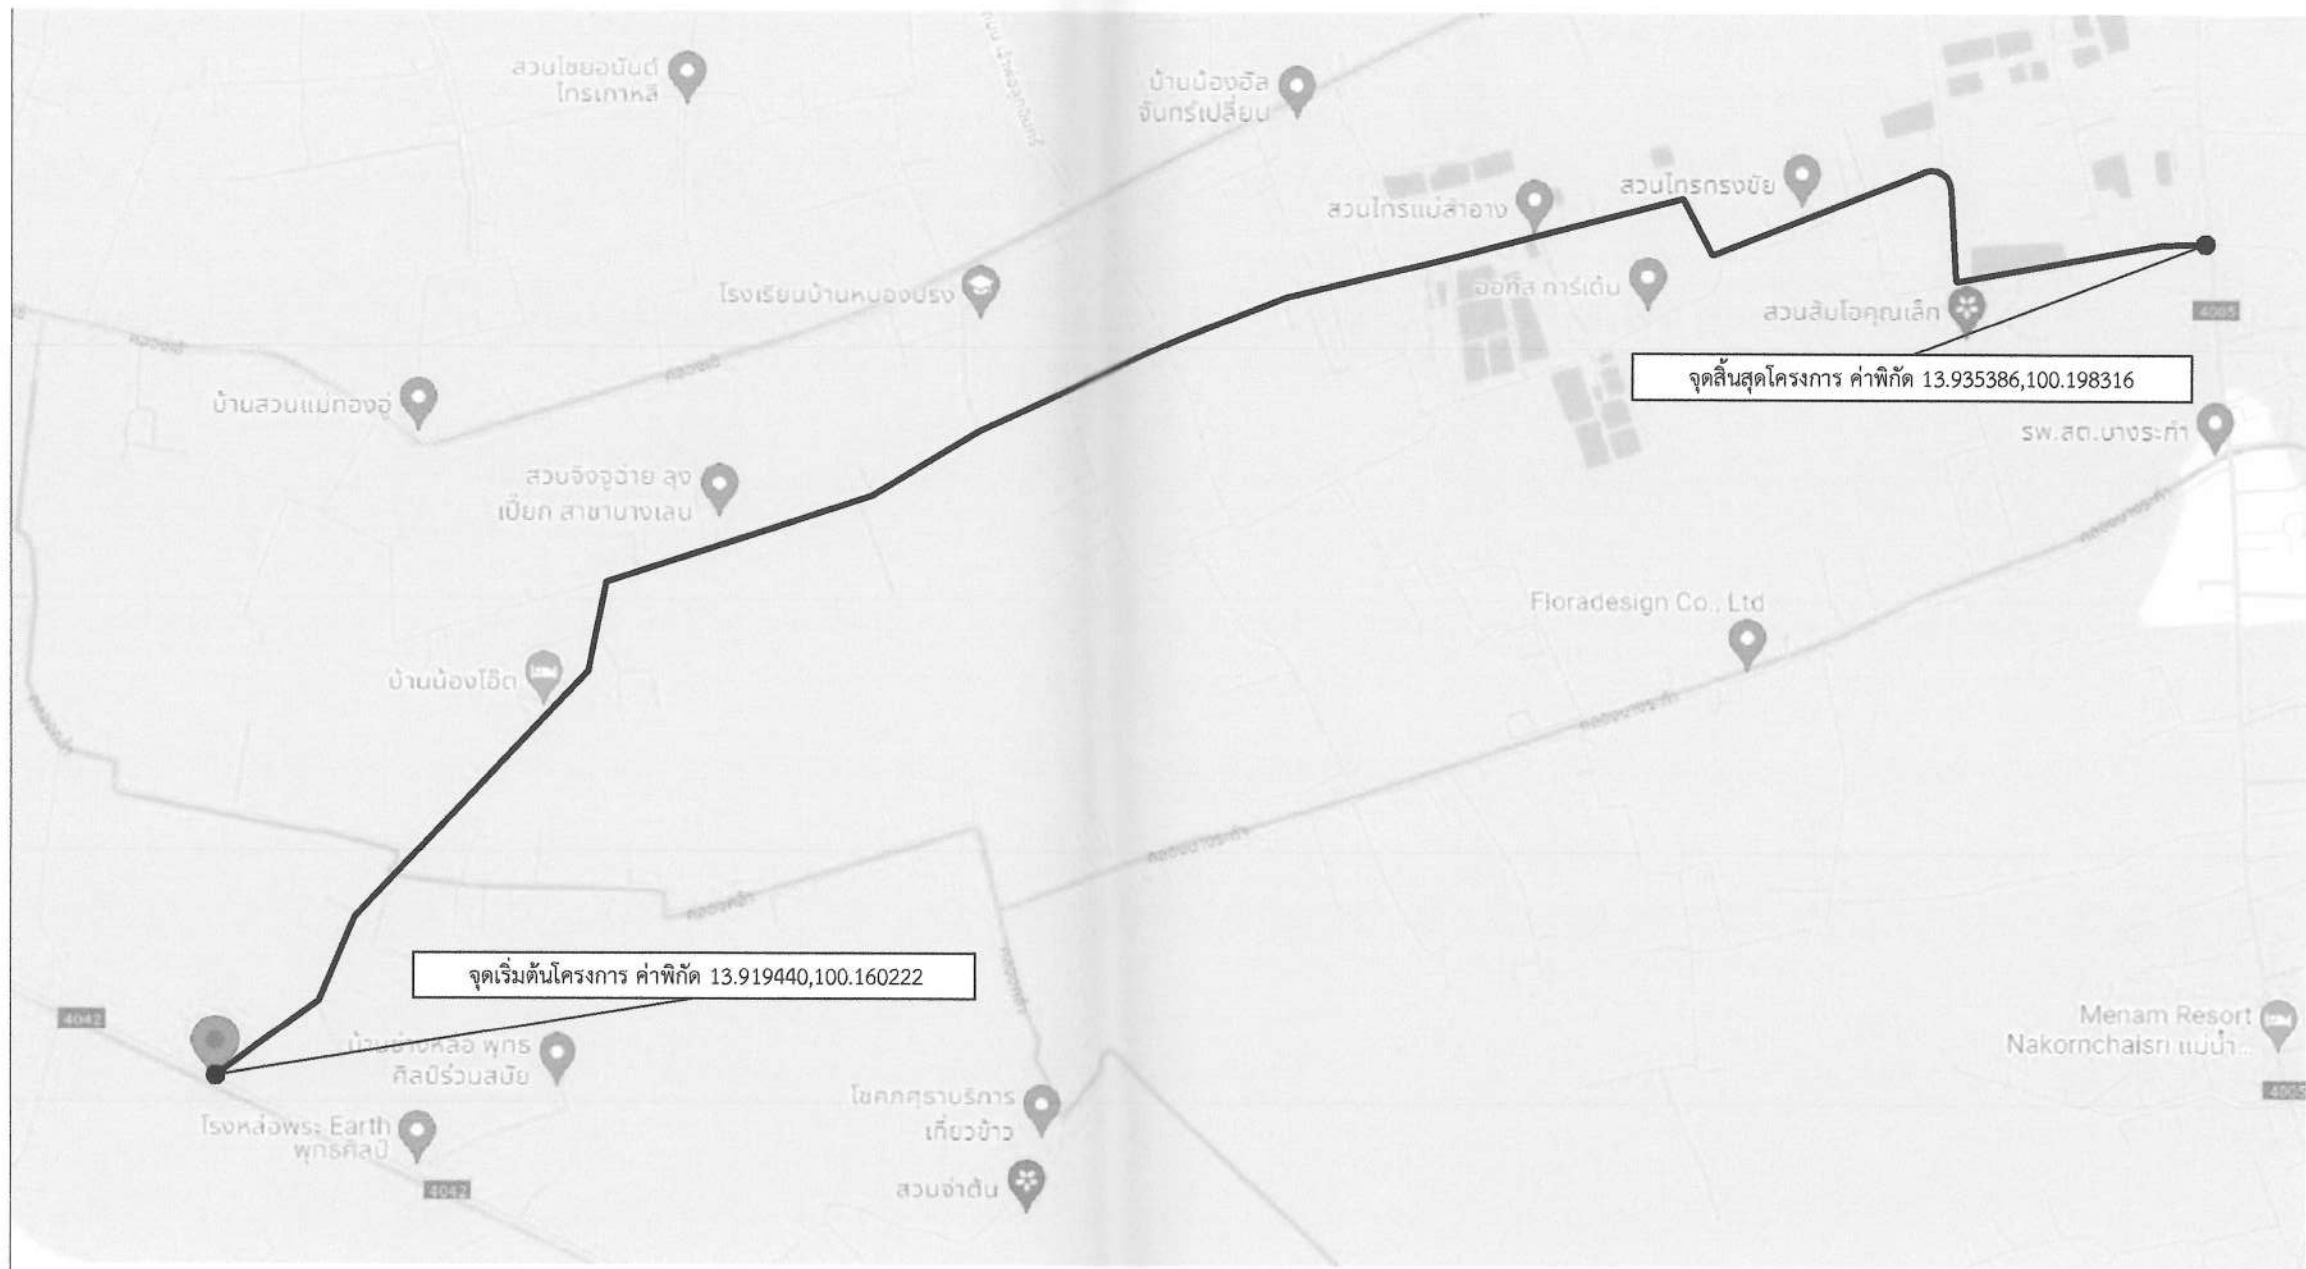


แผนที่สังเขป
Not to scale

รายละเอียดประกอบการปรับปรุงถนนลาดยางแอสฟัลติกคอนกรีต
โดยทำการปรับปรุงเป็นผิวจราจรลาดยางแอสฟัลติกคอนกรีต พื้นที่ 30,900.00 ตารางเมตร
(ในกรณีไม่สามารถดำเนินการได้ตามรายละเอียดข้างต้นได้ตามสภาพพื้นที่จริงโดยให้อยู่ในดุลยพินิจของผู้ควบคุมงานแต่จะต้องได้ปริมาณงานไม่น้อยกว่าที่กำหนดในแบบ)

แผ่นที่	รายการแบบก่อสร้าง	หมายเหตุ
1.	แผนที่สังเขป	พื้นที่ 30,900.00 ตร.ม.
2-3	รูปตัดตามขวางงานปรับปรุงผิวทางแอสฟัลติกคอนกรีต	
4.	บัญชีปริมาณงาน	

คณะกรรมการจัดทำแบบรายการงานก่อสร้าง
ลงชื่อ.....ประธานกรรมการ
ลงชื่อ.....กรรมการ
ลงชื่อ.....กรรมการ

	องค์การบริหารส่วนจังหวัดนครปฐม		
	แบบเลขที่ 112/2567 ลงวันที่ 1 ธ.ค. 2567	จำนวนแผ่น 4	แผ่นที่ 1
ปรับปรุงถนนลาดยางแอสฟัลติกคอนกรีตถนน อบจ.นฐ.0034 บ้านบางระกำ-บ้านหลวง ตำบลบางระกำ, ตำบลดอนพุทรา, ตำบลบ้านหลวง, อำเภอบางเลน, อำเภอดอนตูม จังหวัดนครปฐม			
สำรวจ (นายเจษฎาภรณ์ ทรัพย์สุดาวงค์)	ตรวจ (นายทวีศักดิ์ ทัพย์สินวล) วิศวกรโยธา	ตรวจ (นายรังสรรค์ คุณมาสศิริ)	ตรวจ (นายจิรพันธ์ ธรรมาภิมุข) ผู้อำนวยการกองช่าง
เขียนแบบ (นายสิริปารวัน การะภักดี)	เห็นชอบ (นางสาวปทุมมาศ กมลเวช) รองปลัดองค์การบริหารส่วนจังหวัด รักษาการแทน ปลัดองค์การบริหารส่วนจังหวัดนครปฐม	อนุมัติ (นายจิรวัฒน์ สะสมทรัพย์)	อนุมัติ (นายจิรวัฒน์ สะสมทรัพย์) นายกองค์การบริหารส่วนจังหวัดนครปฐม

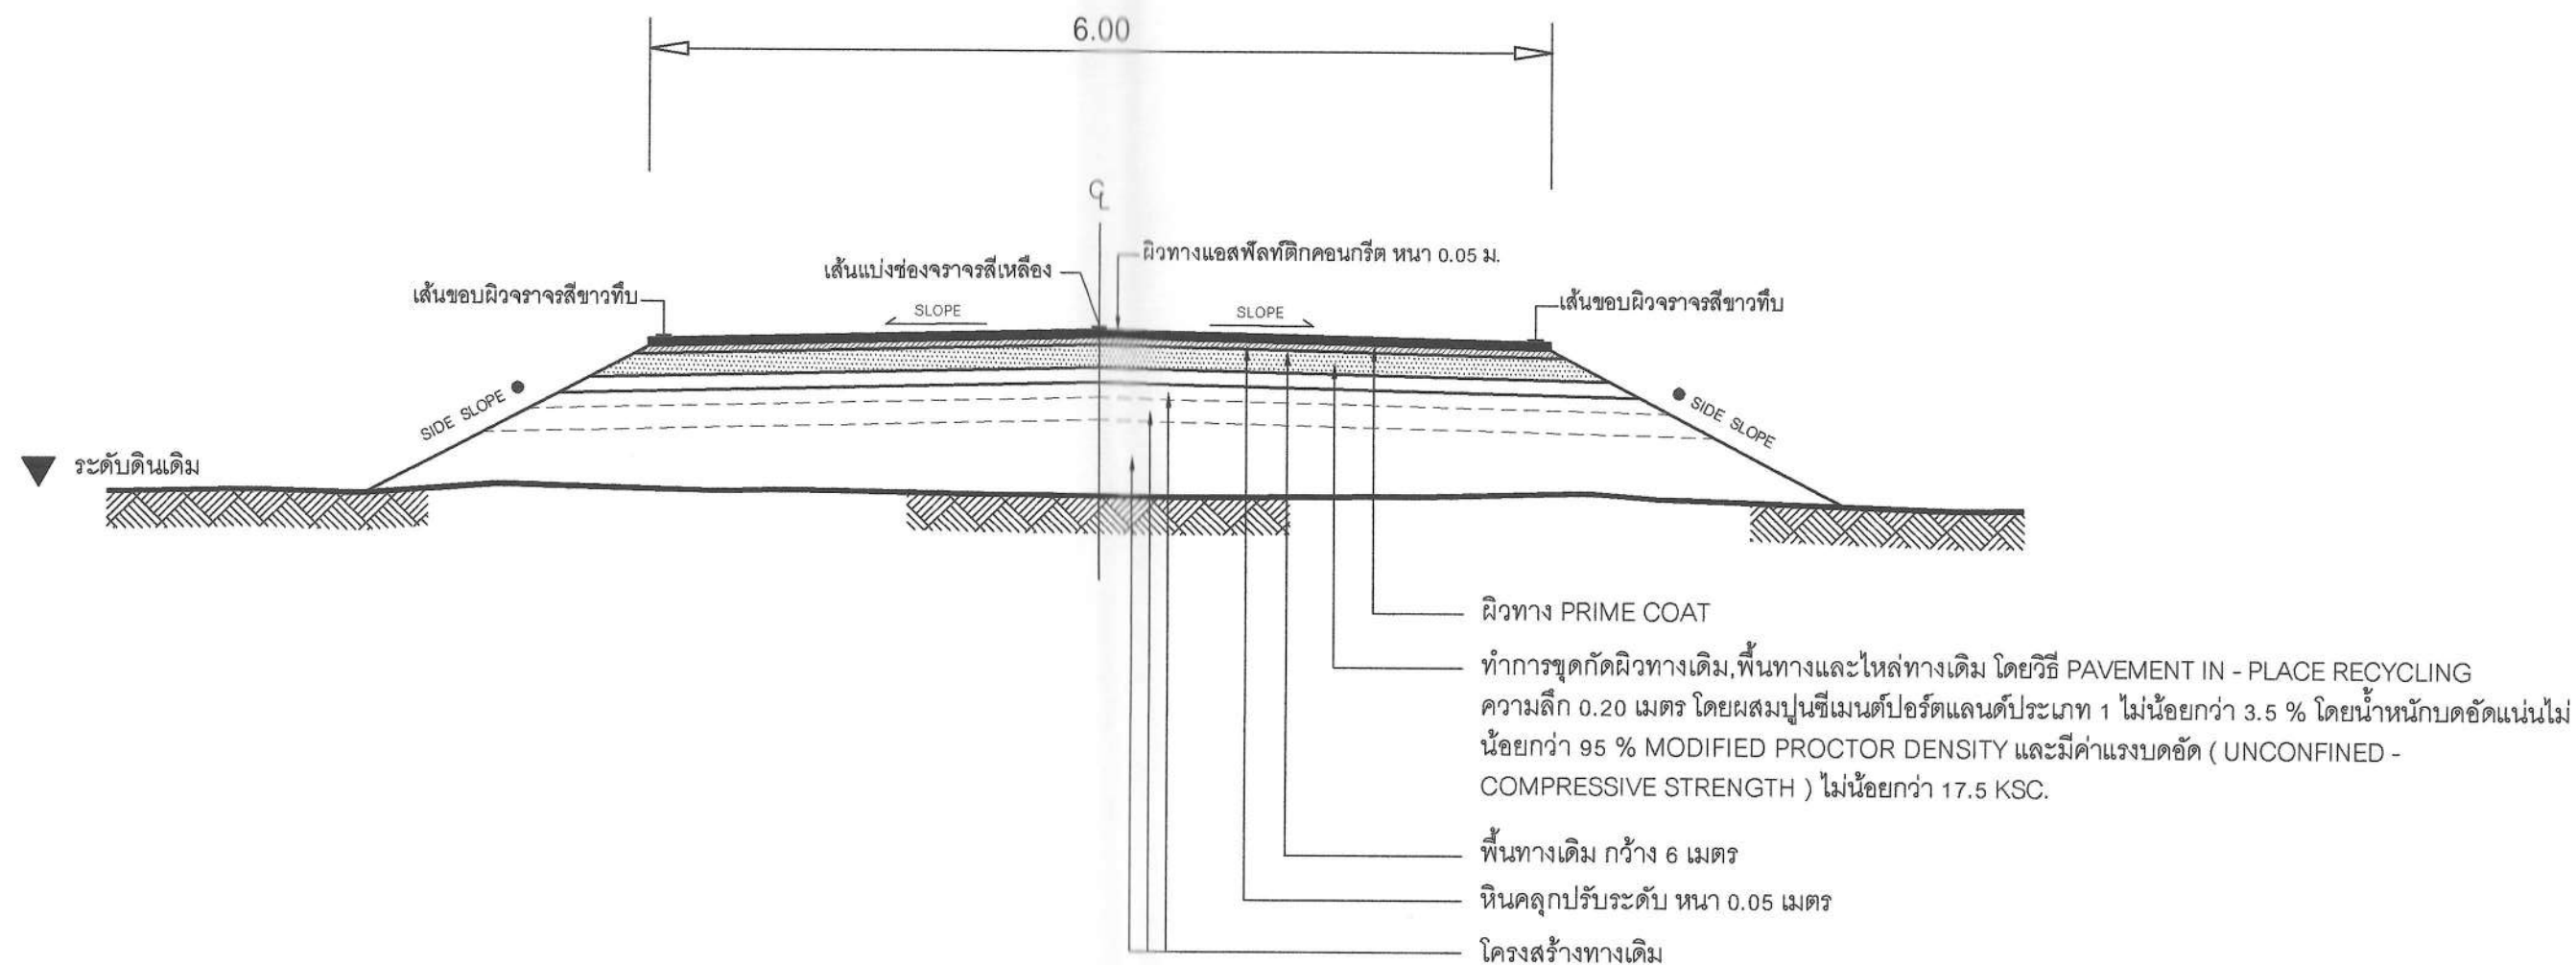


รูปตัดตามขวางงานปรับปรุงผิวทางแอสฟัลต์ติกคอนกรีต

Not to scale

คณะกรรมการจัดทำแบบบูรณาการงานก่อสร้าง
ลงชื่อ.....ประธานกรรมการ
ลงชื่อ.....กรรมการ
ลงชื่อ.....กรรมการ

	องค์การบริหารส่วนจังหวัดนครปฐม		
	แบบเลขที่ 112/2567 ลงวันที่ 1 มิ.ย. 2567	จำนวนแผ่น 4	แผ่นที่ 2
ปรับปรุงถนนลาดยางแอสฟัลต์ติกคอนกรีตถนน อบจ.นฐ.0034 บ้านบางระกำ-บ้านหลวง ตำบลบางระกำ, ตำบลดอนพุทรา, ตำบลบ้านหลวง, อำเภอบางเลน, อำเภอดอนตูม จังหวัดนครปฐม			
สำนวน (นายเจษฎาภรณ์ ทรัพย์สุดาวงศ์)	ตรวจ (นายจิรพันธ์ ธรรมาภิมุข) ผู้อำนวยการกองช่าง		
เขียนแบบ (นายสิริปาริณ การะภักดี)	เห็นชอบ (นางสาวปทุมมาศ กมลเวช) รองปลัดองค์การบริหารส่วนจังหวัด รักษาการแทน ปลัดองค์การบริหารส่วนจังหวัดนครปฐม		
ตรวจ (นายวิศักดิ์ ทัพยสินวล) วิศวกรโยธา	อนุมัติ (นายจิรวัฒน์ สะสมทรัพย์) นายกองค์การบริหารส่วนจังหวัดนครปฐม		
ตรวจ (นายรังสรรค์ คุภมาศหิรัญ) หัวหน้าฝ่ายสำรวจและออกแบบ			

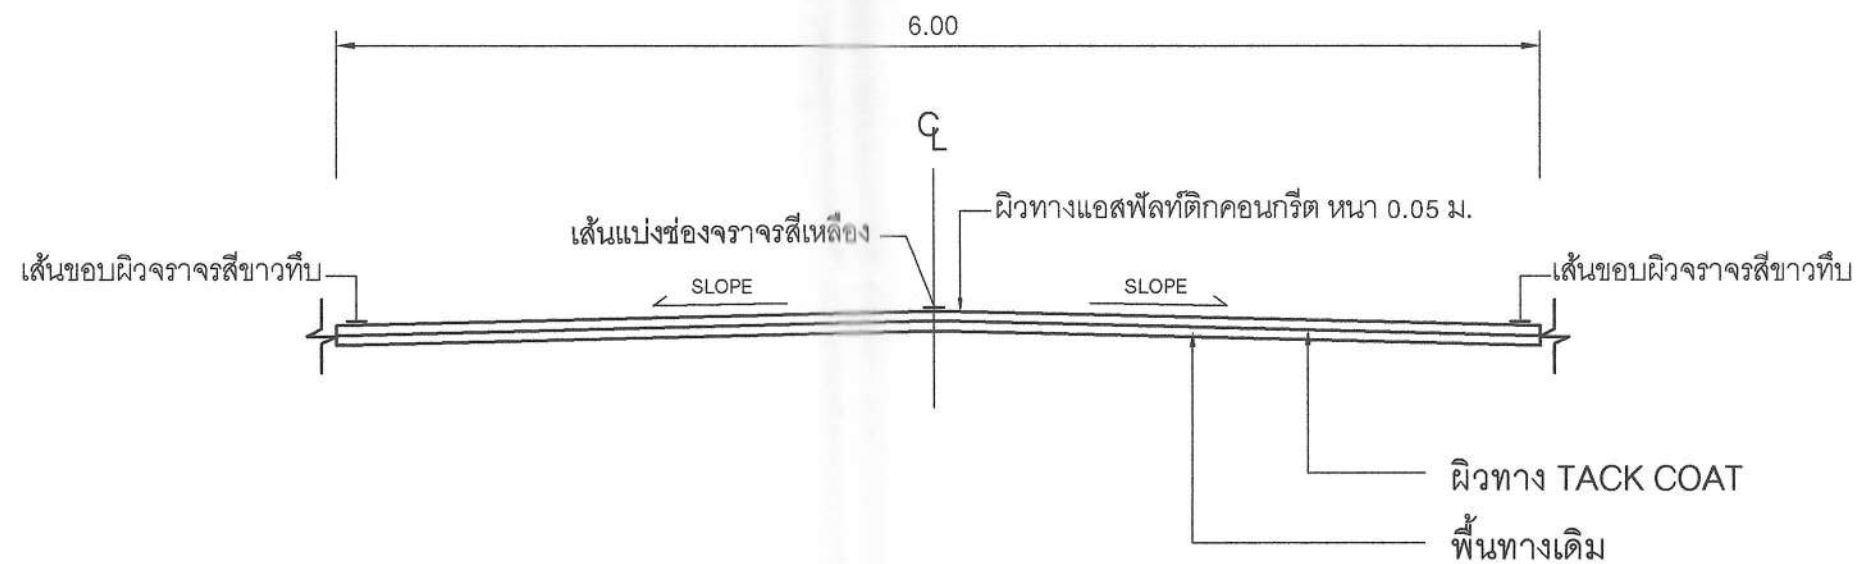

รูปตัดตามขวางงานปรับปรุงผิวทางแอสฟัลต์ติกคอนกรีต

Not to scale

หมายเหตุ

- คัดลอกจาก งานบำรุงรักษาทาง
กรมทางหลวงชนบท

คณะกรรมการจัดทำแบบรูปการงานก่อสร้าง

ลงชื่อ.....ประธานกรรมการ

ลงชื่อ.....กรรมการ

ลงชื่อ.....กรรมการ

	องค์การบริหารส่วนจังหวัดนครปฐม		
	แบบเลขที่ 112/2567 ลงวันที่ 1 เม.ย 2567	จำนวนแผ่น 4	แผ่นที่ 3
	ปรับปรุงถนนลาดยางแอสฟัลต์ติกคอนกรีตถนน อบจ.นฐ.0034 บ้านบางระกำ-บ้านหลวง ตำบลบางระกำ, ตำบลดอนพุทรา, ตำบลบ้านหลวง, อำเภอบางเลน, อำเภอดอนตูม จังหวัดนครปฐม		
สำนักรว (นายเจษฎาภรณ์ ทรัพย์สุดวงค์)	ตรวจสอบ (นายสิริปาริณ การะกักดี)	ตรวจสอบ (นางสาวปทุมมาศ กมลเวช) <small>รองปลัดองค์การบริหารส่วนจังหวัด รักษาการแทน ปลัดองค์การบริหารส่วนจังหวัดนครปฐม</small>	ตรวจสอบ (นายจิรพันธ์ ธรรมากิมุข) ผู้อำนวยการกองช่าง
ตรวจสอบ (นายทวีศักดิ์ ทิพย์สินวล) วิศวกรโยธา	ตรวจสอบ (นายรังสรรค์ คุุณมาสนิธิกุล) หัวหน้าฝ่ายสำรวจและออกแบบ	อนุมัติ (นายจิรวัฒน์ สะสมทรัพย์) นายกองค์การบริหารส่วนจังหวัดนครปฐม	

บัญชีปริมาณงาน				
ลำดับที่	รายการ	ปริมาณ	หน่วย	หมายเหตุ
1	งานพื้นทาง <div>1.1 งาน PAVEMENT IN - PLACE RECYCLING</div> <div>1.2 งานหินคลุกปรับระดับ</div>	30,840.00	ตร.ม.	(กว้าง 10 ซม.) (อ้างอิงสำนักงานทางหลวงชนบทจังหวัดนครปฐม)
2	งานผิวทาง <div>2.1 Prime Coat บนผิวทาง</div> <div>2.2 ผิวทางแอสฟัลติกคอนกรีต หนา 5 ซม. (ปูบน Prime Coat)</div> <div>2.3 Tack Coat บนผิวทาง</div> <div>2.4 ผิวทางแอสฟัลติกคอนกรีต หนา 5 ซม. (ปูบน Tack Coat)</div>	30,840.00	ตร.ม.	
3	งานตีเส้นจราจร <div>3.1 งาน RUMBLE STRIPS</div> <div>3.2 งานสีเทอร์โมพลาสติก ตีเส้น 3 เส้น (กว้าง 10 ซม.)</div>	172.50	ตร.ม.	
4	งานป้ายจราจร <div>4.1 งานป้ายจราจร แบบ ต 1</div> <div>4.2 งานป้ายจราจร แบบ ต 2</div> <div>4.3 งานป้ายจราจร แบบ ต 8</div> <div>4.4 งานป้ายจราจร แบบ ต 9</div> <div>4.5 งานป้ายจราจร แบบ ต 10</div> <div>4.6 งานป้ายจราจร แบบ ต 13</div> <div>4.7 งานป้ายจราจร แบบ ต 14</div> <div>4.8 งานป้ายจราจร แบบ ต 63 , ต 66</div>	1.00	ชุด	
5	งานจราจรสงเคราะห์ <div>5.1 งานปรับปรุงป้ายจราจร</div> <div>5.2 งานปรับปรุงหลักราไฟท์</div> <div>5.3 งานปรับปรุงหาสีราวสะพาน , ขอบทางเท้า ค.ส.ล.</div> <div>5.4 งานติดตั้งหลักราไฟท์</div>	21.00	ชุด	
6	งานเสาเข็ม <div>6.1 เสาเข็ม คอ.ร. รูปตัวไอ ขนาด 0.15x0.15x3.00 ม.</div>	100.00	ท่อน	

คณะกรรมการจัดทำแบบบูรณาการงานก่อสร้าง

ลงชื่อ.....ประธานกรรมการ

ลงชื่อ.....กรรมการ

ลงชื่อ.....กรรมการ

หมายเหตุ

ข้อกำหนดเกี่ยวกับการใช้วัสดุก่อสร้าง/ครุภัณฑ์ตามสัญญาก่อสร้าง เพื่อส่งเสริมการใช้ สินค้า/ผลิตภัณฑ์ ที่ผลิตในประเทศ

- ผู้รับจ้างต้องใช้วัสดุก่อสร้างหรือครุภัณฑ์ที่เป็นส่วนหนึ่งของงานก่อสร้าง(ถ้ามี) ตามโครงการก่อสร้าง โดยต้องเป็นวัสดุก่อสร้างหรือครุภัณฑ์ที่เป็นผลิตภัณฑ์ที่ผลิตภายในประเทศ ไม่น้อยกว่าร้อยละ 60 ของมูลค่าวัสดุก่อสร้างที่ใช้ในโครงการก่อสร้างนี้ ทั้งนี้หากงานก่อสร้างมีวัสดุ ก่อสร้างที่เป็นหลัก จะต้องใช้วัสดุก่อสร้างที่เป็นหลักซึ่งเป็นสินค้าผลิตภายในประเทศ ไม่น้อยกว่าร้อยละ 90 ของปริมาณหลักที่ใช้ตามสัญญาก่อสร้างนี้
- ผู้รับจ้างต้องเสนอแผนการใช้วัสดุก่อสร้าง/ครุภัณฑ์ ที่ เป็นผลิตภัณฑ์ที่ผลิตภายในประเทศ (งานจ้างก่อสร้างและไม่ใช่งานก่อสร้าง วงเงินเกิน 500,000 บาท และสัญญาเกิน 60 วัน) ตามสัญญาจ้างก่อสร้างนี้ ตามเอกสาร ภาคผนวก 2 และ ภาคผนวก 3 (ภาคผนวก 3 เฉพาะกรณีที่เป็นงานก่อสร้างที่มีวัสดุก่อสร้างที่เป็นหลัก) ให้ผู้ว่าจ้างเสนอแผนฯ ตามระยะเวลาที่กำหนดในสัญญาจ้าง(ถ้ามี) แต่ต้องไม่ช้ากว่า 60 วันหลังจากลงนามในสัญญาจ้างก่อสร้าง แผนการใช้วัสดุก่อสร้างฯที่ผู้รับจ้างเสนอ สามารถปรับเปลี่ยนได้ตามความจำเป็น เพื่อให้มูลค่า/ปริมาณ การใช้วัสดุก่อสร้างฯซึ่งเป็นผลิตภัณฑ์ที่ผลิตในประเทศไม่น้อยกว่าร้อยละ 60 ทั้งนี้ผู้รับจ้างต้องแจ้ง การรับแผนให้ผู้ว่าจ้างก่อสร้างทราบก่อนดำเนินการนำวัสดุก่อสร้างฯ ตามแผนที่ปรับใหม่มาใช้ล่วงหน้า อย่างน้อย 7 วัน ทั้งนี้ต้องก่อนการส่งมอบงานแต่ละงวด
- ผู้รับจ้างต้องแสดงหลักฐานมาพร้อมแผนฯเพื่อประกอบการพิจารณาและตรวจสอบว่าวัสดุก่อสร้าง/ครุภัณฑ์ เป็นผลิตภัณฑ์ที่ผลิตภายในประเทศ อย่างใดอย่างหนึ่งแล้วแต่กรณีดังนี้
 - สำเนาใบรับรองสินค้าที่ผลิตในประเทศ Made in Thailand (MiT) ที่ออกโดยสภาอุตสาหกรรมแห่งประเทศไทย
 - ฉลากสินค้า ที่แสดงว่าเป็นสินค้าที่ผลิตในประเทศไทย
 - หลักฐานแสดงที่ตั้งของแหล่งผลิต ที่สามารถแสดงได้ว่าเป็นวัสดุก่อสร้างที่เป็นผลิตภัณฑ์ในประเทศ เช่น ตำแหน่งที่ตั้งโรงไม้หิน ท่าทราย ป่อดิน เป็นต้น

	องค์การบริหารส่วนจังหวัดนครปฐม		
	แบบเลขที่ 412/2567 ลงวันที่ 1 เม.ย 2567	จำนวนแผ่น 4	แผ่นที่ 4
	ปรับปรุงถนนลาดยางแอสฟัลติกคอนกรีตถนน อบจ.นฐ.0034 บ้านบางระกำ-บ้านหลวง ตำบลบางระกำ , ตำบลดอนพุทรา , ตำบลบ้านหลวง , อำเภอบางเลน , อำเภอดอนตูม จังหวัดนครปฐม		
สำรอง (นายเชษฐาภรณ์ ทรัพย์สุตวรงค์)	ตรวจสอบ (นายจิรพันธ์ ธรรมภักดิ์)	อนุมัติ (นายจิรวัฒน์ สะสมทรัพย์)	
เขียนแบบ (นายสิริปารัตน์ การะภักดิ์)	เห็นชอบ (นางสาวปทุมมาศ กมลเวช)	(นายจิรวัฒน์ สะสมทรัพย์)	
ตรวจสอบ (นายทวีศักดิ์ ทิพย์สินวล)	(นายทวีศักดิ์ ทิพย์สินวล)	(นายจิรวัฒน์ สะสมทรัพย์)	
ตรวจสอบ (นายรังสรรค์ ศุภมาสศิริชัย)	(นายรังสรรค์ ศุภมาสศิริชัย)	(นายจิรวัฒน์ สะสมทรัพย์)	
หัวหน้าฝ่ายสำรวจและออกแบบ	หัวหน้าฝ่ายสำรวจและออกแบบ	นายกองค์การบริหารส่วนจังหวัดนครปฐม	