ประกาศสำนักงานปลัดกระทรวงมหาดไทย

เรื่อง ประกาศรายชื่อผู้ผ่านการคัดเลือกและกำหนดวัน เวลา และสถานที่สอบข้อเขียน

ตำแหน่งที่เปิดรับสมัครสอบคัดเลือกเพื่อบรรจุและแต่งตั้งบุคคลเข้ารับราชการ

ตำแหน่งนักวิชาการคลัง ระดับปฏิบัติการ

ตามที่สำนักงานปลัดกระทรวงมหาดไทย ได้ประกาศรับสมัครสอบคัดเลือกเพื่อบรรจุและแต่งตั้งบุคคลเข้ารับราชการ ตำแหน่งนักวิชาการคลัง ระดับปฏิบัติการ ตั้งแต่วันที่ ๑๐ ถึงวันที่ ๒๔ มกราคม ๒๕๖๗ นั้น

บัดนี้ สำนักงานปลัดกระทรวงมหาดไทย ได้ดำเนินการรับสมัครสอบคัดเลือกเสร็จเรียบร้อยแล้ว ปรากฏว่ามีผู้สมัครสอบคัดเลือกและได้ผ่านการคัดเลือกเพื่อเข้ารับการสอบข้อเขียน จำนวน ๑๐๐ คน ดังรายชื่อแนบท้ายประกาศนี้

ทั้งนี้ ผู้ผ่านการคัดเลือกเพื่อเข้ารับการสอบข้อเขียนดังกล่าว จะต้องมาสอบข้อเขียน ในวันที่ ๑๕ มีนาคม ๒๕๖๗ เวลา ๐๙.๐๐ น. ณ ห้องประชุมใหญ่ ชั้น ๑๐ อาคารสำนักงานปลัดกระทรวงมหาดไทย ถนนอัษฎางค์ เขตพระนคร กรุงเทพมหานคร

ประกาศ ณ วันที่ ๒๙ มกราคม ๒๕๖๗

(นายสมชาย ใจดี)

ปลัดกระทรวงมหาดไทย


## เครื่องหมาย

- เขตองค์การบริหารส่วนตำบล
- เขตตำบล
- เขตอำเภอ
- แนวถนนที่มีไฟทางสาธารณะ
- บ่อน้ำบาดาล(ประปาหมู่บ้าน)
- ทางรถไฟ
- สะพาน
- บ่อน้ำ-บึง
- สถานที่ราชการ
- โรงเรียน-สถานศึกษา
- สถานพยาบาล
- วัด

# แผนที่องค์การบริหารส่วนตำบลท่าพระยา

อำเภอนครชัยศรี จังหวัดนครปฐม

0 500 1000 2000 3000

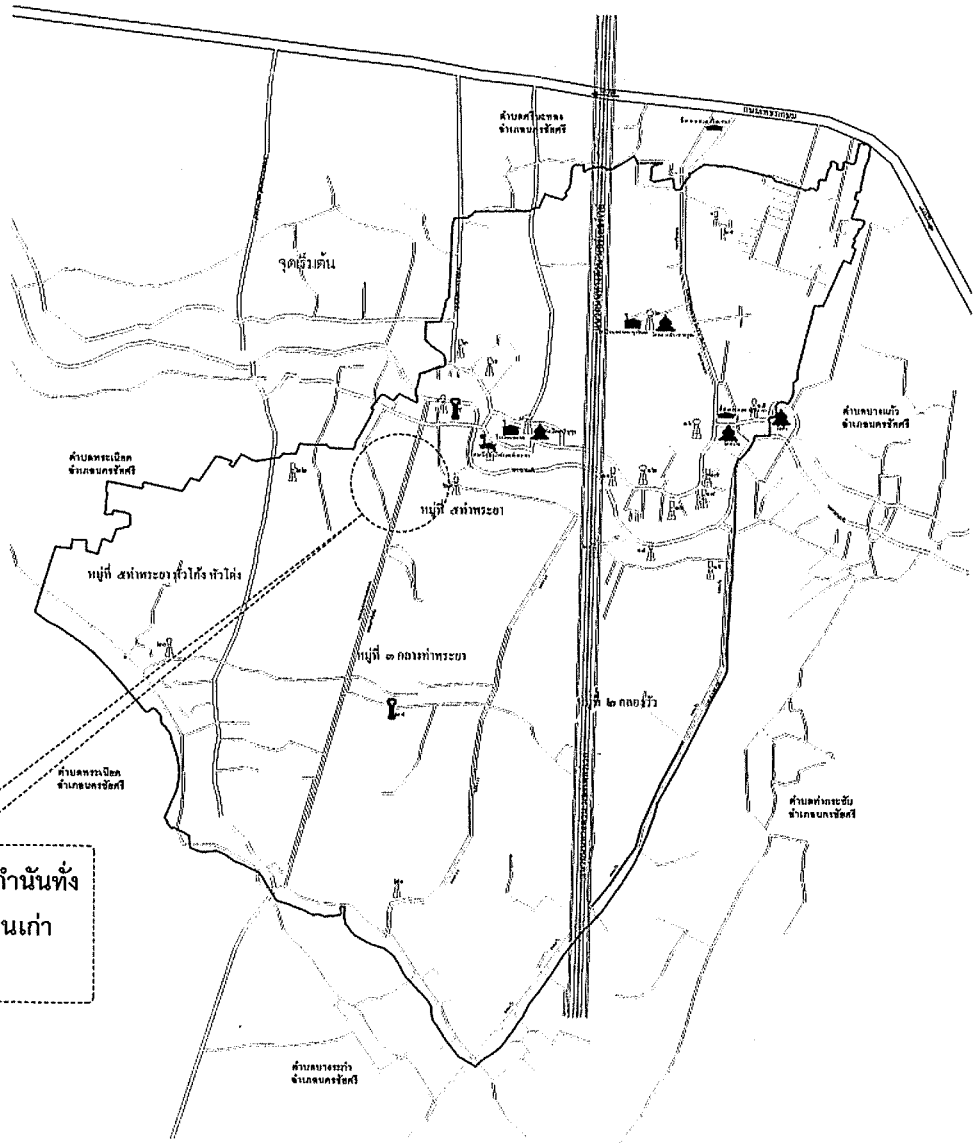


**ปรับปรุงถนนลาดยางแอสฟัลท์ติกคอนกรีต บริเวณริมคลองกำนันทั่ง บริเวณริมคลองกำนันทั่ง ตั้งแต่เครื่องออกกำลังกายถึงเขื่อนเก่า ตำบลท่าพระยา อำเภอนครชัยศรี จังหวัดนครปฐม**

N


แผนที่สังเขป

| | | | | |
|---|---|---|---|---|
| องค์การบริหารส่วนตำบลท่าพระยา<br>ตำบล : ท่าพระยา<br>อำเภอ : นครชัยศรี<br>จังหวัด : นครปฐม | โครงการ : โครงการปรับปรุงถนนลาดยางแอสฟัลท์ติกคอนกรีต บริเวณริมคลองกำนันทั่ง องค์การบริหารส่วนตำบลท่าพระยา อำเภอนครชัยศรี จังหวัดนครปฐม<br>สถานที่ก่อสร้าง : บริเวณริมคลองกำนันทั่ง ตั้งแต่เครื่องออกกำลังกายถึงเขื่อนเก่า ตำบลท่าพระยา อำเภอนครชัยศรี จังหวัดนครปฐม<br>แบบแสดง : แผนที่สังเขป | มาตราส่วน : -<br>วัน/เดือน/ปี : -<br>CAD FILE : D:/แบบ อบต. | อนุมัติ<br>ผู้ออกแบบ : ผู้ช่วยนายช่างโยธา<br>(นางสาวกรกช เสริมสุขประเสริฐ)<br>ผู้ตรวจ : ผู้อำนวยการกองช่าง<br>(นางสาวกนกมณี เรืองระวีวานิชกุล) | อนุมัติ<br>เห็นชอบ : รองปลัด อบต.ท่าพระยา รักษาราชการแทน ปลัด อบต.ท่าพระยา<br>(นางสาวฉมิตาภา ปิยนันท์รุ่งรัศมี)<br>อนุมัติ : นายก อบต.ท่าพระยา<br>(นายอธิธิพัทย์ เหลียวตระกูล) | แผ่นที่ 1<br>รวม 6 |




ภาพถ่ายทางอากาศ

N

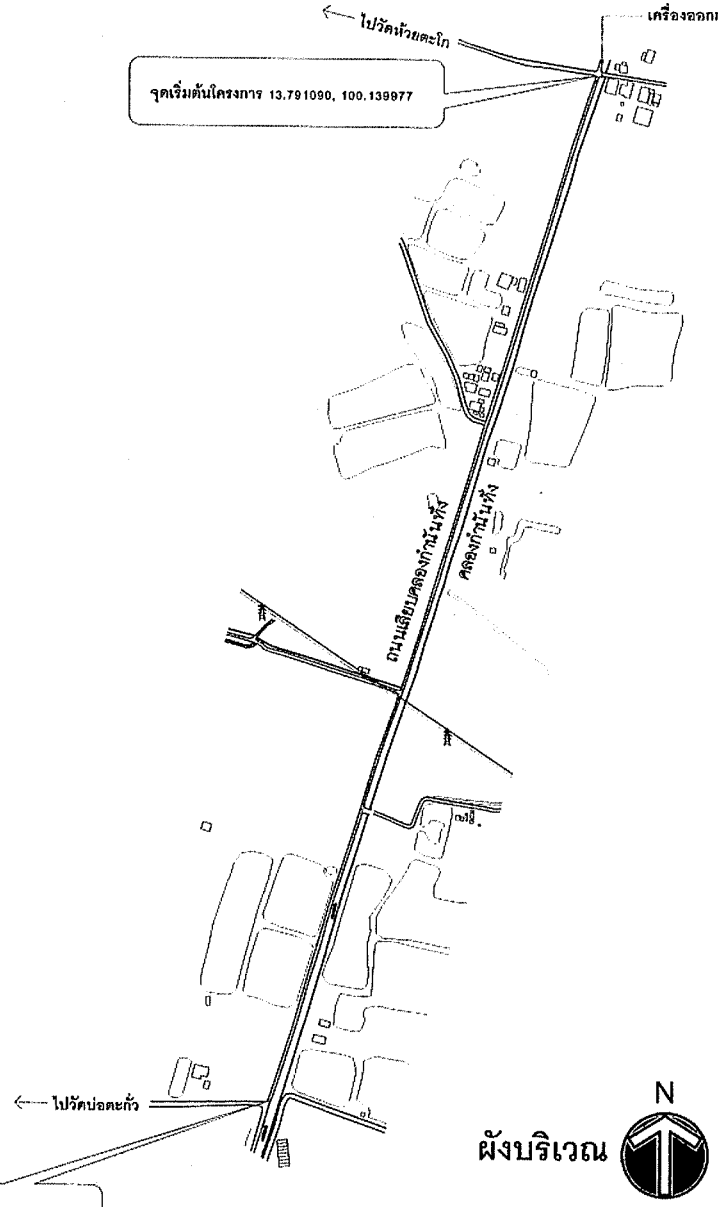



ผังบริเวณ


N

| | | | | |
|---|---|---|---|---|
| องค์การบริหารส่วนตำบลท่าพระยา<br>ตำบล : ท่าพระยา<br>อำเภอ : นครชัยศรี<br>จังหวัด : นครปฐม | โครงการ : โครงการปรับปรุงถนนลาดยางแอสฟัลท์ติกคอนกรีต บริเวณริมคลองกำนันทัง<br>องค์การบริหารส่วนตำบลท่าพระยา อำเภอนครชัยศรี จังหวัดนครปฐม<br>สถานที่ก่อสร้าง : บริเวณริมคลองกำนันทัง ตั้งแต่เครื่องออกกำลังกายถึงเขื่อนเก่า ตำบลท่าพระยา อำเภอนครชัยศรี จังหวัดนครปฐม<br>แบบแสดง : ภาพถ่ายทางอากาศ , แบบผังบริเวณ | มาตราส่วน : - | อนุมัติ<br>ผู้ออกแบบ : ผู้ช่วยนายช่างโยธา<br>(นางสาวกรกต เสริมศุขประเสริฐ)<br>ผู้ตรวจ : ผู้อำนวยการกองช่าง<br>(นางสาวกนกมณี เรืองระวีวานิชกูล) | อนุมัติ<br>เห็นชอบ : รองปลัด อบต.ท่าพระยา รักษาราชการแทน ปลัด อบต.ท่าพระยา<br>(นางสาวชนิดาภา ปิยนันต์กุรัลกรี)<br>อนุมัติ : นายก อบต.ท่าพระยา<br>(นายธิติธิทัศ์ เกลียวระกูล) | แผ่นที่ 2<br>รวม 6 |
| | | CAD FILE : D:/แบบ อบต. | | |

รายละเอียดโครงการ : ปรับปรุงถนนโดยปูยางแอสฟัลท์ติกคอนกรีต บริเวณริมคลองกำนันทั่ง ตั้งแต่เครื่องออกกำลังกายถึงเขื่อนเก่า ตำบลท่าพระยา อำเภอนครชัยศรี จังหวัดนครปฐม ขนาดผิวจราจรกว้างเฉลี่ย 4 เมตร หนา 0.05 เมตร ความยาว 1,470 เมตร หรือพื้นที่ใช้สอยไม่น้อยกว่า 5,880 ตารางเมตร

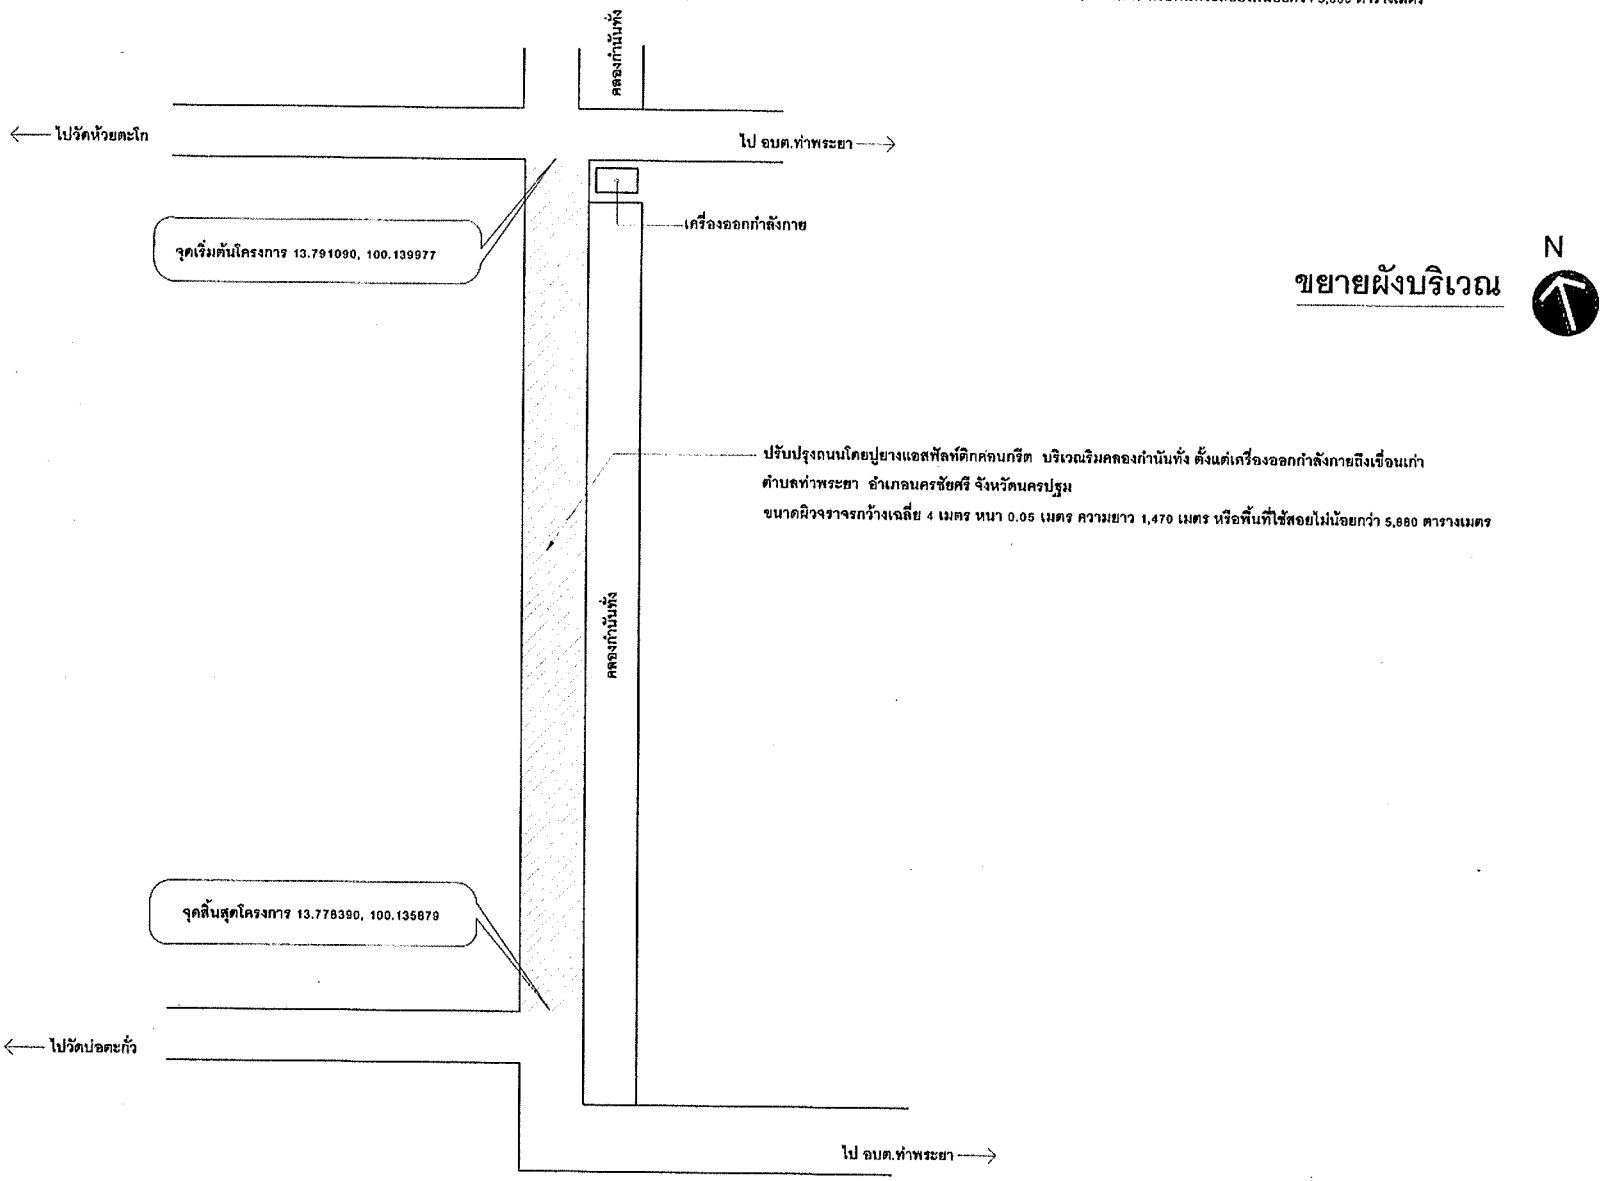


| | | | | | | |
|---|---|---|---|---|---|---|
| องค์การบริหารส่วนตำบลท่าพระยา<br>ตำบล : ท่าพระยา<br>อำเภอ : นครชัยศรี<br>จังหวัด : นครปฐม | โครงการ: โครงการปรับปรุงถนนลาดยางแอสฟัลท์ติกคอนกรีต บริเวณริมคลองกำนันทั่ง<br>องค์การบริหารส่วนตำบลท่าพระยา อำเภอนครชัยศรี จังหวัดนครปฐม<br>สถานที่ก่อสร้าง :<br>บริเวณริมคลองกำนันทั่ง ตั้งแต่เครื่องออกกำลังกายถึงเขื่อนเก่า ตำบลท่าพระยา อำเภอนครชัยศรี จังหวัดนครปฐม<br>แบบแสดง :<br>แบบขยายผังบริเวณ | มาตราส่วน : - | อนุมัติ<br>ผู้ออกแบบ : ผู้ช่วยนายช่างโยธา<br>(นางสาวกรกต เสริมสุขประเสริฐ)<br>ผู้ตรวจ : ผู้อำนวยการกองช่าง<br>(นางสาวณแกมณี เรืองระวีวานิชกุล) | อนุมัติ<br>เห็นชอบ : รองปลัด อบต.ท่าพระยา รักษาราชการแทน ปลัด อบต.ท่าพระยา<br>(นางสาวชนิดาภา ปิยนันทพัฒศรี)<br>อนุมัติ : นายก อบต.ท่าพระยา<br>(นายอิทธิพัทธ์ เหลี่ยวตระกูล) | แผ่นที่ 3<br>รวม 6 |
| | | วัน/เดือน/ปี : - | | | | |
| | | CAD FILE : D:/แบบ อบต. | | | | |

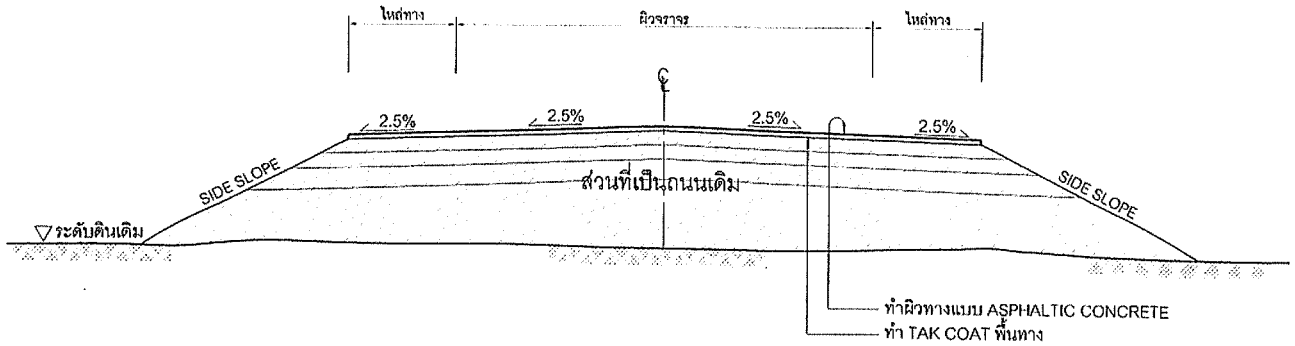


# แบบรูปตัดโครงสร้างทาง


รายการซ่อมสร้างผิวทางแอสฟัลติกคอนกรีต

1. TAK COAT พื้นทางและพื้นไหล่ทาง
2. ทำผิวทางและผิวไหล่ทางแบบ ASPHAALTIC CONCRETE และตีเส้นแบ่งทิศทางจราจร

หมายเหตุ

1. รายละเอียดตามรูปตัดโครงสร้างทางสามารถเปลี่ยนแปลงแก้ไขในด้านเรขาคณิตและด้านโครงสร้างได้ตามความเหมาะสมกับสภาพทางที่จะดำเนินการทั้งนี้อยู่ในดุลยพินิจของผู้ควบคุมงาน
2. ภายในช่วงหลักกิโลเมตรตามที่กำหนดไว้ในแบบอาจจะกำหนดให้ทำการตอนใดก็ได้ตามความเหมาะสม และอาจให้ทำการเพิ่มบริเวณทางเชื่อมเข้าสถานที่ราชการหรืออาคารสาธารณะ ในระยะไม่เกินเขตทางหลวง หรือทำการเพิ่มบริเวณทางแยกสาธารณะทั้งนี้ให้อยู่ในดุลยพินิจของผู้ควบคุมงาน
3. ในกรณีที่ไม่สามารถดำเนินการตามช่วงหลักกิโลเมตรที่กำหนดไว้ในแบบ สามารถเปลี่ยนแปลงแก้ไขโดยพิจารณาดำเนินการในช่วงหลักกิโลเมตรอื่นภายในสายทางตามความเหมาะสม ทั้งนี้ให้อยู่ในดุลยพินิจของผู้ควบคุมงาน
4. การเปลี่ยนแปลงแก้ไขตาม ข้อ 1,2 และ ข้อ 3 จะต้องให้ได้ปริมาณงานตามที่กำหนดไว้ในแบบ
5. ความหนาของหินคลุกพื้นทางและไหล่ทาง - เมตร
6. ความหนาของผิวทางแบบ ASPHALTIC CONCRETE 0.05 เมตร


| | | | | | | |
|---|---|---|---|---|---|---|
| องค์การบริหารส่วนตำบลท่าพระยา<br>ตำบล : ท่าพระยา<br>อำเภอ : นครชัยศรี<br>จังหวัด : นครปฐม | โครงการ : โครงการปรับปรุงถนนลาดยางแอสฟัลท์ติกคอนกรีต บริเวณริมคลองกำนันทั้ง องค์การบริหารส่วนตำบลท่าพระยา อำเภอนครชัยศรี จังหวัดนครปฐม<br>สถานที่ก่อสร้าง : บริเวณริมคลองกำนันทั้ง ตั้งแต่เครื่องออกำลังกายถึงเรือนเก่า ตำบลท่าพระยา อำเภอนครชัยศรี จังหวัดนครปฐม<br>แบบแสดง : แบบรูปตัดโครงสร้างทาง | มาตราส่วน : - | อนุมัติ<br>ผู้ออกแบบ : ลายเซ็น ผู้ช่วยนายช่างโยธา<br>(นางสาวกรกต เธริมสุขประเสริฐ) | อนุมัติ<br>เห็นชอบ : ลายเซ็น รองปลัด อบต.ท่าพระยา รักษาราชการแทน ปลัด อบต.ท่าพระยา<br>(นางสาวชนิดาภา ปิยนันทวัฒน์) | แผ่นที่ 4 |
| | | วัน/เดือน/ปี : - | ผู้ตรวจ : ลายเซ็น ผู้อำนวยการกองช่าง<br>(นางสาวกนกณี เจือทะวีวานิชกุล) | อนุมัติ : ลายเซ็น นายก อบต.ท่าพระยา<br>(นายธิทิวัทน์ เหลี่ยวทะกุล) | รวม 6 |
| | | CAD FILE : D:/แบบ อบต. | | | |

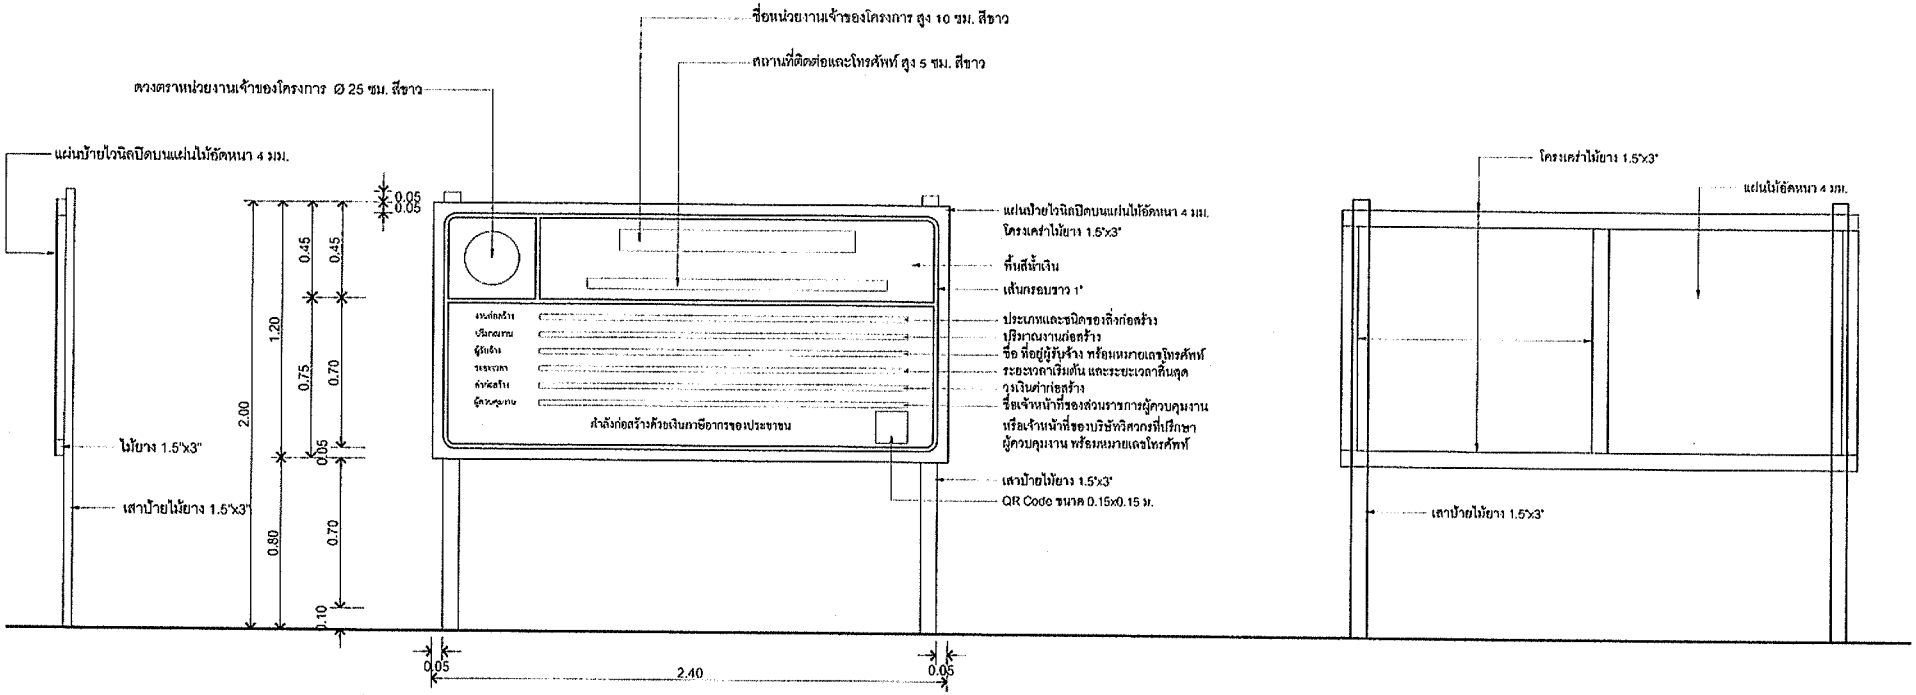


## รูปด้านข้าง
มาตราส่วน 1:25

## รูปด้านหน้า
มาตราส่วน 1:25


## รูปด้านหลัง
มาตราส่วน 1:25

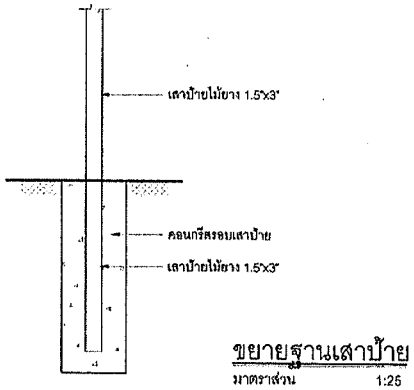


## ขยายฐานเสาป้าย
มาตราส่วน 1:25

หมายเหตุ
1.ต้องติดตั้งอุปกรณ์ที่มั่นคงแข็งแรง ป้องกันแผ่นป้ายล้มให้เหมาะสมกับสภาพสถานที่ที่ติดตั้งป้าย
2.ให้ติดตั้งป้ายบริเวณสถานที่ก่อสร้าง จำนวน 1 ป้าย โดยให้ผู้รับจ้างเป็นผู้รับผิดชอบในการจัดทำและติดตั้งป้าย

| | | | | | |
|---|---|---|---|---|---|
| องค์การบริหารส่วนตำบลท่าพระยา<br>ตำบล : ท่าพระยา<br>อำเภอ : นครชัยศรี<br>จังหวัด : นครปฐม | โครงการ : โครงการปรับปรุงถนนลาดยางแอสฟัลท์ติกคอนกรีต บริเวณริมคลองกำนันทัง องค์การบริหารส่วนตำบลท่าพระยา อำเภอนครชัยศรี จังหวัดนครปฐม<br>สถานที่ก่อสร้าง : บริเวณริมคลองกำนันทั่ง ตั้งแต่เครื่องออกกำลังกายถึงเขื่อนเก่า ตำบลท่าพระยา อำเภอนครชัยศรี จังหวัดนครปฐม<br>แบบแสดง : แบบขยายป้ายโครงการมาตรฐาน | มาตราส่วน : - | อนุมัติ<br>ผู้ออกแบบ : ผู้ช่วยนายช่างโยธา<br>(นางกาญกนก เสริมสุขประเสริฐ) | อนุมัติ<br>เห็นชอบ : รองปลัด อบต.ท่าพระยา รักษาราชการแทน ปลัด อบต.ท่าพระยา<br>(นางสาวนิดาภา ปิยนันท์ศุภศรี) | แผ่นที่ 5 |
| | | วัน/เดือน/ปี : - | ผู้ตรวจ : ผู้อำนวยการกองช่าง<br>(นางสาวกนกมณี เรืองระวีวานิชกุล) | อนุมัติ : นายก อบต.ท่าพระยา<br>(นายอิทธิพัทธ์ เหลืองระกูล) | รวม 6 |
| | CAD FILE : D:/แบบ อบต. | | | | |

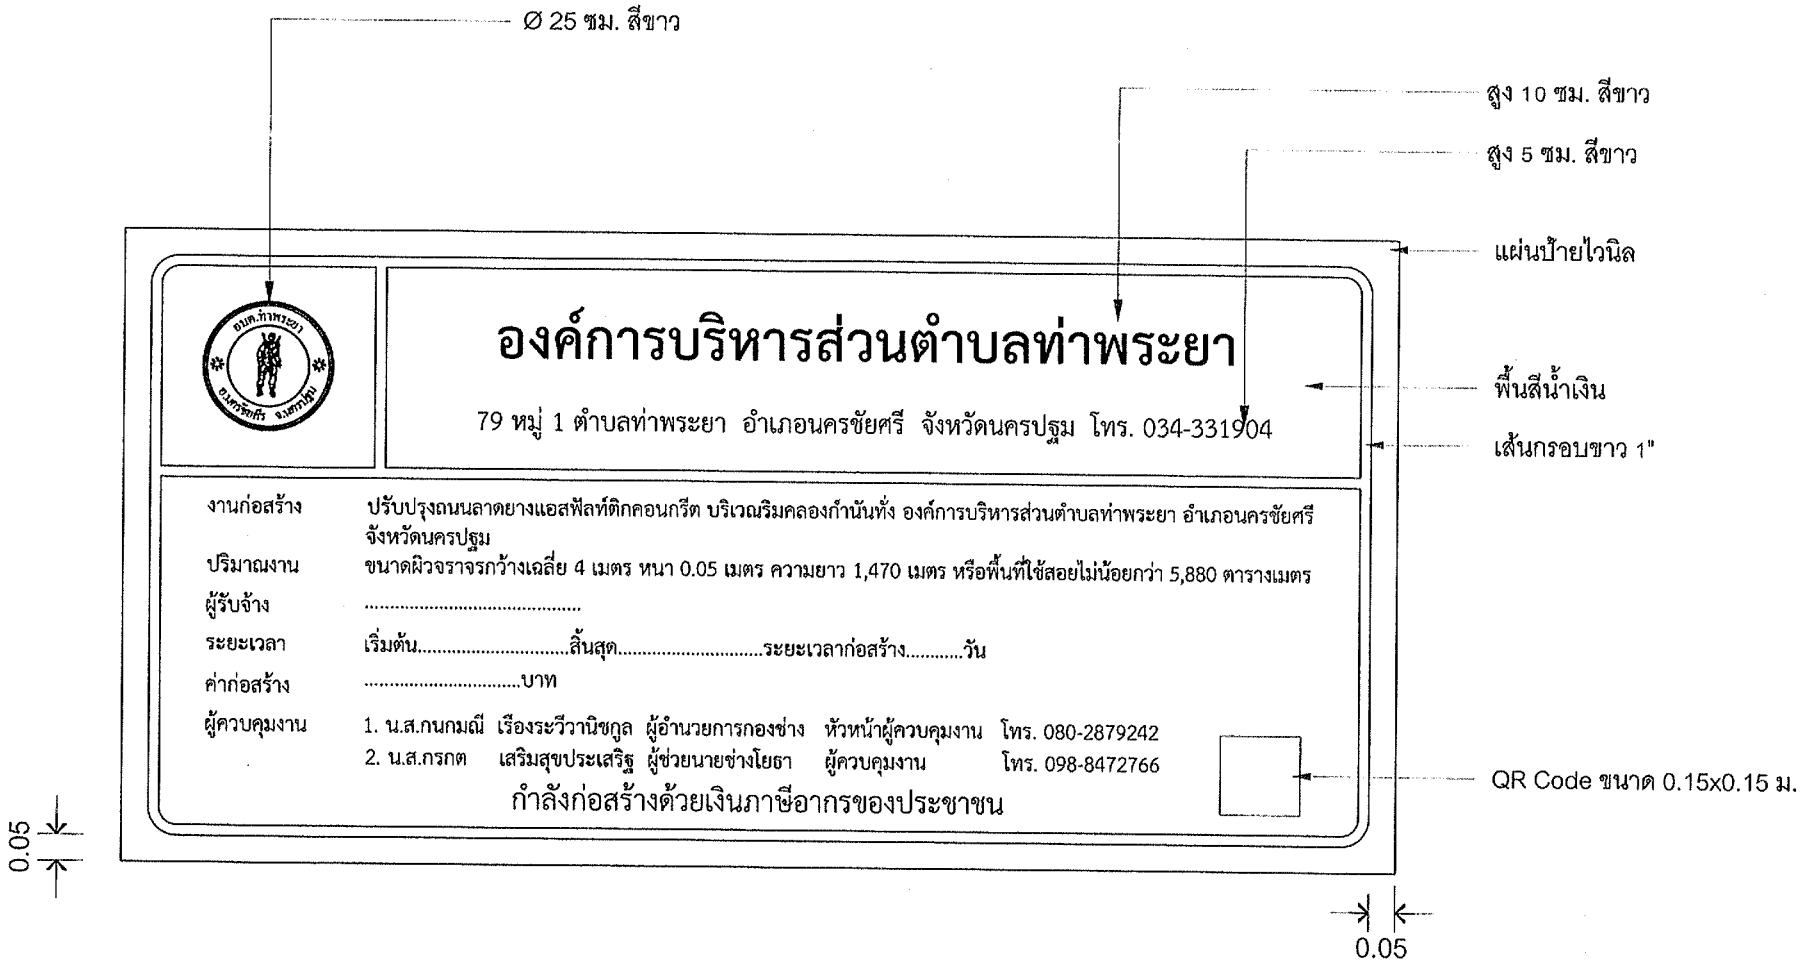


## ขยายแผ่นป้ายไวนิล

มาตราส่วน -

| | | | | | |
|---|---|---|---|---|---|
| องค์การบริหารส่วนตำบลท่าพระยา<br>ตำบล : ท่าพระยา<br>อำเภอ : นครชัยศรี<br>จังหวัด : นครปฐม | โครงการ: โครงการปรับปรุงถนนลาดยางแอสฟัลท์ติกคอนกรีต บริเวณริมคลองกำนันทั่ง องค์การบริหารส่วนตำบลท่าพระยา อำเภอนครชัยศรี จังหวัดนครปฐม<br>สถานที่ก่อสร้าง: บริเวณริมคลองกำนันทั่ง ตั้งแต่เครื่องออกกำลังกายถึงเขื่อนเก่า ตำบลท่าพระยา อำเภอนครชัยศรี จังหวัดนครปฐม<br>แบบแสดง: แบบขยายแผ่นป้ายไวนิล | มาตราส่วน : -<br>วัน/เดือน/ปี : -<br>CAD FILE : D:/แบบ อบต. | อนุมัติ<br>ผู้ออกแบบ : ผู้ช่วยนายช่างโยธา<br>(นางสาวกรกต เสริมสุขประเสริฐ)<br>ผู้ตรวจ : ผู้อำนวยการกองช่าง<br>(นางสาวกนกมณี เรืองระวีวานิชกูล) | อนุมัติ<br>เห็นชอบ: รองปลัด อบต.ท่าพระยา รักษาราชการแทน ปลัด อบต.ท่าพระยา<br>(นางสาวชนิดาภา ปิยนันทกิติคดี)<br>อนุมัติ: นายก อบต.ท่าพระยา<br>(นายธิติพัทธ์ เกลียวกระกูล) | แผ่นที่ 6<br>รวม 6 |

# บันทึกข้อความ

**ส่วนราชการ** สำนักปลัด องค์การบริหารส่วนตำบลท่าพระยา โทร.๐-๓๔๓๓-๑๙๐๔

**ที่** นฐ ๗๔๐๐๑/๑๑๓๓ **วันที่** ๒๓ พฤศจิกายน ๒๕๖๙

**เรื่อง** ขออนุมัติเบิกจ่ายเงินเดือนพนักงานส่วนตำบลและเงินค่าตอบแทนรายเดือนพนักงานจ้าง (แผนงานบริหารงานทั่วไป) ของสำนักปลัดองค์การบริหารส่วนตำบลท่าพระยา ประจำเดือนพฤศจิกายน ๒๕๖๙ (ของพนักงานส่วนตำบล ราย นายศักรินทร์ ชูเกตุ จำนวน ๑ วัน)

เรียน นายกองค์การบริหารส่วนตำบลท่าพระยา

**๑. เรื่องเดิม**

๑.๑ สำนักปลัด องค์การบริหารส่วนตำบลท่าพระยา ได้รับอนุมัติงบประมาณตามข้อบัญญัติงบประมาณรายจ่ายประจำปีงบประมาณ พ.ศ. ๒๕๗๐ (หน้า ๙๙ - ๑๐๒) รายละเอียดดังนี้

| | | | |
|---|---|---|---|
| **งบประมาณตั้งไว้** | ๖,๘๙๖,๗๔๐.๐๐ บาท | **ใช้ไป** | ๗๔๕,๙๒๐.๐๐ บาท |
| **โอนเพิ่ม** | ๐.๐๐ บาท | **โอนลด** | ๑๒๐,๐๐๐.๐๐ บาท |
| | | **คงเหลือ** | ๖,๐๓๐,๘๙๐.๐๐ บาท |
| **แผนงาน** | บริหารงานทั่วไป | | |
| **งาน** | งานบริหารทั่วไป | | |
| **งบ** | บุคลากร | **รายจ่าย** | เงินเดือน (ฝ่ายประจำ) |
| **ประเภท** | เงินเดือนข้าราชการ หรือพนักงานส่วนท้องถิ่น | | |
| | เงินเพิ่มต่างๆ ของข้าราชการ หรือพนักงานส่วนท้องถิ่น | | |
| | เงินประจำตำแหน่ง | | |
| | ค่าตอบแทนพนักงานจ้าง | | |
| | เงินเพิ่มต่าง ๆ ของพนักงานจ้าง | | |

**๒. ข้อเท็จจริง**

สำนักปลัดฯ มีความประสงค์ขออนุมัติเบิกจ่ายเงินเดือนพนักงานส่วนตำบลและเงินค่าตอบแทนรายเดือนสำหรับพนักงานจ้าง (แผนงานบริหารงานทั่วไป) สังกัดสำนักปลัดองค์การบริหารส่วนตำบล ประจำปีงบประมาณ พ.ศ. ๒๕๗๐ ประจำเดือนพฤศจิกายน พ.ศ. ๒๕๖๙ ตามบัญชีผู้มีสิทธิรับเงินแนบท้ายบันทึกข้อความฉบับนี้

๒.๑ เงินเดือนข้าราชการ หรือพนักงานส่วนท้องถิ่น เพื่อจ่ายเป็นเงินเดือน รวมถึงเงินเลื่อนขั้นเงินเดือนประจำ

ตั้งไว้ ๔,๓๕๖,๕๔๐.๐๐ บาท เบิกไปแล้ว ๔๔๙,๒๗๐.๐๐ บาท

โอนลด ครั้งที่ ๑ เมื่อวันที่ ๑๕ ต.ค. ๒๕๖๙ จำนวน ๑๒๐,๐๐๐ บาท

เบิกครั้งนี้ ๑,๕๔๙.๖๗ บาท คงเหลือ ๓,๗๘๕,๗๒๐.๓๓ บาท

๒.๒ เงินเพิ่มต่างๆ ของข้าราชการ หรือพนักงานส่วนท้องถิ่น เพื่อจ่ายเป็นเงินเพิ่มต่างๆของพนักงานส่วนตำบล

ตั้งไว้ ๑๐,๐๐๐.๐๐ บาท เบิกไปแล้ว ๐๐.๐๐ บาท

เบิกครั้งนี้ ๐๐.๐๐ บาท คงเหลือ ๑๐,๐๐๐.๐๐ บาท

/๒.๓ เงินประจำ...

๒.๓ เงินประจำตำแหน่ง เพื่อจ่ายเป็นเงินประจำตำแหน่งรายเดือนให้แก่พนักงานส่วนตำบล

| | | | |
|---|---|---|---|
| ตั้งไว้ | ๑๓๒,๐๐๐.๐๐ บาท | เบิกไปแล้ว | ๑๑,๐๐๐.๐๐ บาท |
| เบิกครั้งนี้ | ๑๓๓.๓๓ บาท | คงเหลือ | ๑๒๐,๘๖๖.๖๗ บาท |

๒.๔ ค่าตอบแทนพนักงานจ้าง เพื่อจ่ายเป็นค่าตอบแทนให้กับพนักงานจ้างตามภารกิจ

| | | | |
|---|---|---|---|
| ตั้งไว้ | ๒,๒๐๘,๐๐๐.๐๐ บาท | เบิกไปแล้ว | ๒๕๓,๘๐๐.๐๐ บาท |
| เบิกครั้งนี้ | ๐.๐๐ บาท | คงเหลือ | ๑,๙๕๔,๒๐๐.๐๐ บาท |

๒.๕ เงินเพิ่มต่าง ๆ ของพนักงานจ้าง เพื่อจ่ายเป็นเงินเพิ่มค่าครองชีพชั่วคราวของพนักงานจ้างตามภารกิจ

| | | | |
|---|---|---|---|
| ตั้งไว้ | ๑๙๐,๒๐๐.๐๐ บาท | เบิกไปแล้ว | ๓๑,๗๘๐.๐๐ บาท |
| เบิกครั้งนี้ | ๐.๐๐ บาท | คงเหลือ | ๑๕๘,๔๒๐.๐๐ บาท |

**๓. ข้อกฎหมายและระเบียบ**

๓.๑ พระราชบัญญัติสภาตำบลและองค์การบริหารส่วนตำบล พ.ศ. ๒๕๓๗ และแก้ไขเพิ่มเติมถึง (ฉบับที่ ๗) พ.ศ. ๒๕๖๒ มาตรา ๘๕ องค์การบริหารส่วนตำบลอาจมีรายจ่าย ดังต่อไปนี้ (๑) เงินเดือน

๓.๒ ประกาศคณะกรรมการพนักงานส่วนตำบลจังหวัดนครปฐม เรื่อง หลักเกณฑ์เกี่ยวกับอัตราเงินเงินเดือนและวิธีการจ่ายเงินเดือน และประโยชน์ตอบแทนอื่น (ฉบับที่ ๕) พ.ศ. ๒๕๕๙

๓.๓ ประกาศคณะกรรมการพนักงานส่วนตำบล เรื่อง กำหนดมาตรฐานทั่วไปเกี่ยวกับหลักเกณฑ์การให้พนักงานส่วนตำบล ลูกจ้าง และพนักงานจ้างขององค์การบริหารส่วนตำบลได้รับเงินเพิ่มการครองชีพชั่วคราว (ฉบับที่ ๒) ประกาศ ณ วันที่ ๑๘ เมษายน พ.ศ. ๒๕๕๘

๓.๔ ระเบียบกระทรวงมหาดไทย ว่าด้วยการรับเงิน การเบิกจ่ายเงิน การฝากเงิน การเก็บรักษาเงิน และการตรวจเงินขององค์กรปกครองส่วนท้องถิ่น พ.ศ. ๒๕๖๖

**๔. ข้อเสนอเพื่อการพิจารณา**

เพื่อให้การเบิกจ่ายเงินเดือนพนักงานส่วนตำบลและเงินค่าตอบแทนของพนักงานจ้าง (แผนงานบริหารงานทั่วไป) ของสำนักปลัด ถูกต้องตามระเบียบกฎหมายและหนังสือสั่งการ สำนักปลัด องค์การบริหารส่วนตำบลท่าพระยา จึงขออนุมัติเบิกจ่ายเงินเดือนพนักงานส่วนตำบลและเงินค่าตอบแทนพนักงานจ้างประจำเดือน พฤศจิกายน พ.ศ. ๒๕๖๙ จำนวนเงินรวมทั้งสิ้น ๑,๖๘๓.- บาท (หนึ่งพันหกร้อยแปดสิบสามบาทถ้วน) ให้แก่ ผู้มีสิทธิได้รับเงินฯ ต่อไป

จึงเรียนมาเพื่อโปรดพิจารณา หากเห็นชอบโปรดลงนามอนุมัติเพื่อดำเนินการต่อไป

(ลงชื่อ) .....ผู้เบิก
(นายนนท์ธวัช ผลาผล)
นักวิเคราะห์นโยบายและแผน รักษาราชการแทน
หัวหน้าสำนักปลัด

/ความเห็น...