
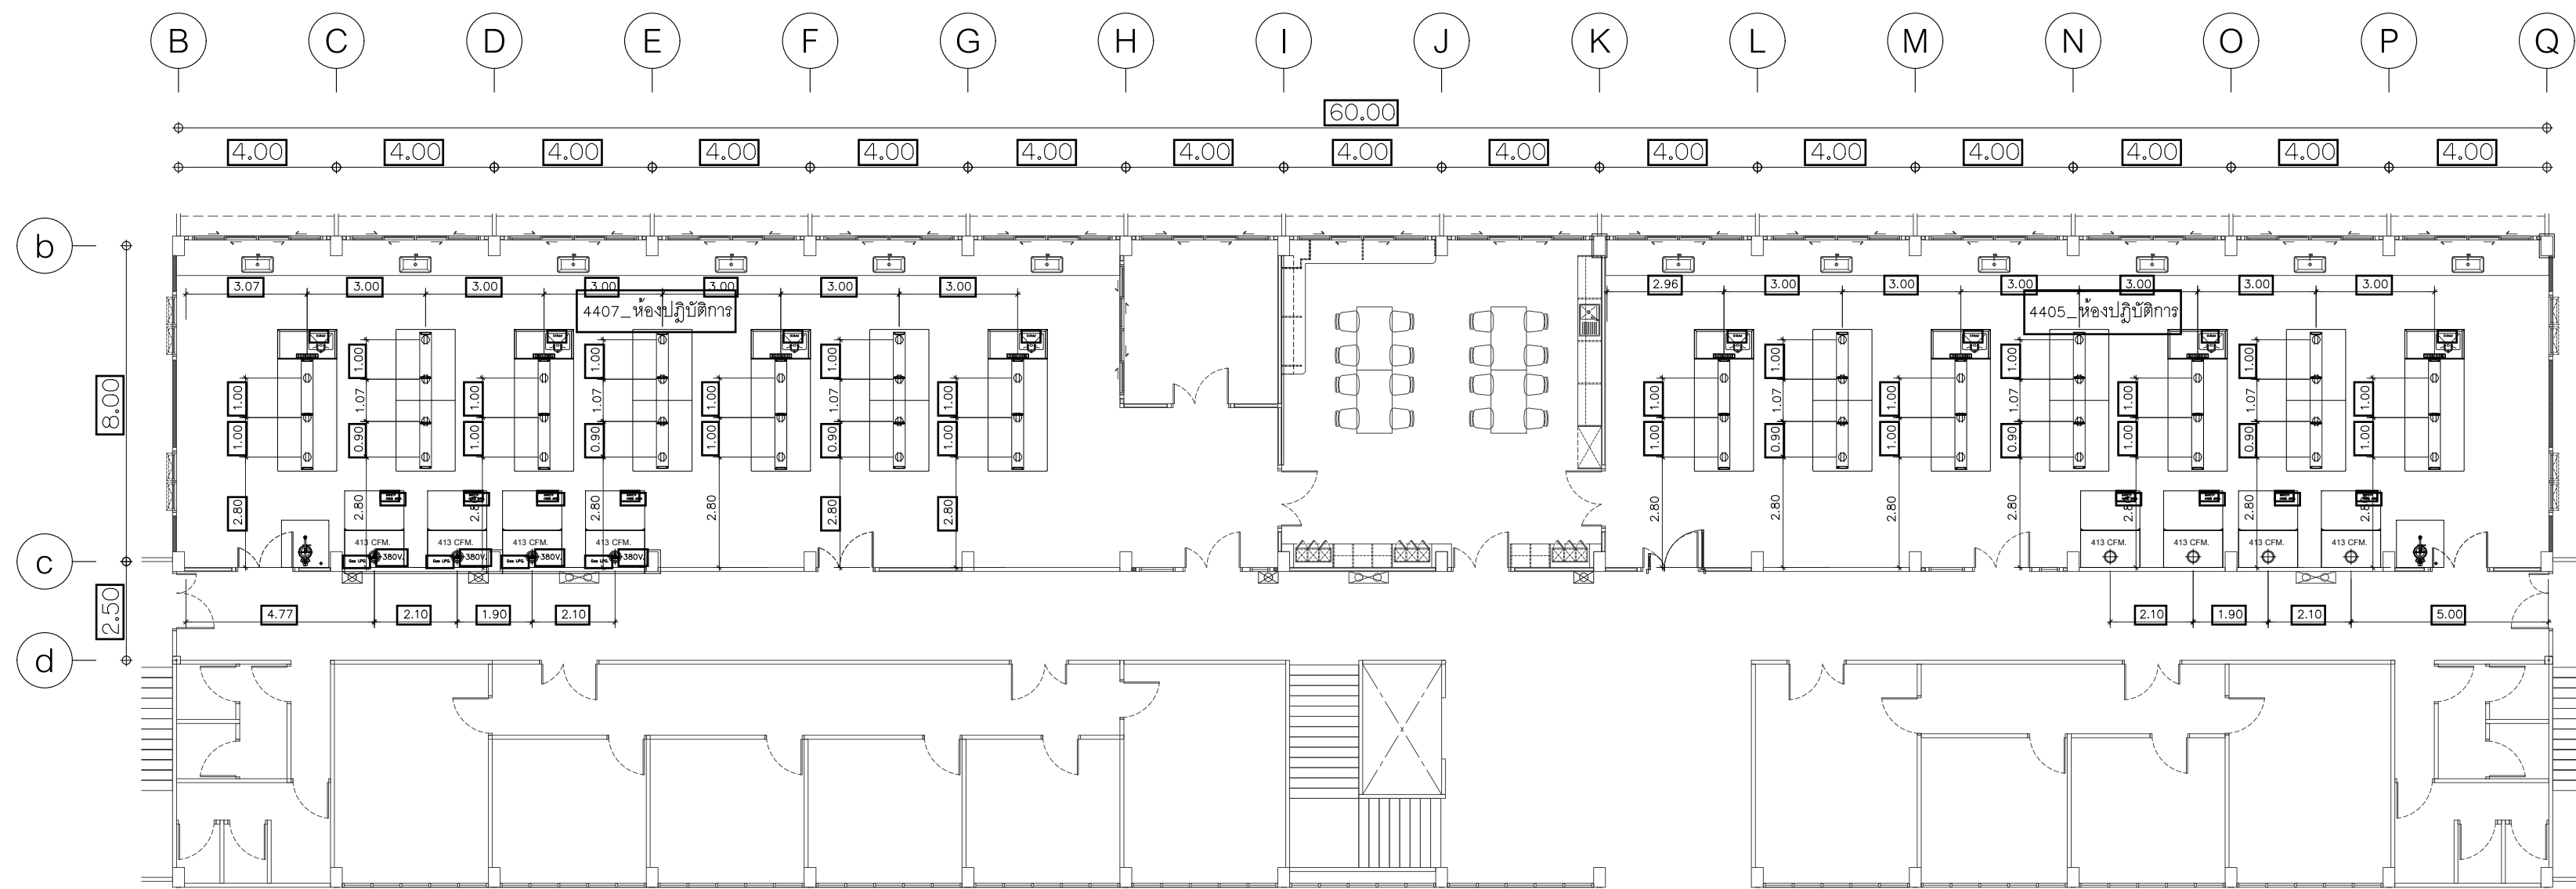



 


ครุภัณฑ์ ชั้น 3
1:150

หมายเหตุ : ให้ผู้รับจ้างจัดทำแบบ SHOP DRAWING นำเสนอให้ผู้ออกแบบหรือผู้ควบคุมงานที่ได้รับมอบหมายจากมหาวิทยาลัยขอนแก่น พิจารณาก่อนทำการก่อสร้าง

	สถาบัน	นายเชม ภูประเสริฐ <i>Capra</i> ภา-ลล.5587	วิศวกรไฟฟ้า	นายปิยะพัชร ภูชะโมรินทร์ ภาท.48690	ที่ปรึกษาโครงการ :	แก้ไข	วัน/เดือน/ปี	รายละเอียด	ตรวจแบบ	โครงการ	แบบแปลน
										โครงการปรับปรุงห้องปฏิบัติการเคมี อาคาร SC.04 คณะวิทยาศาสตร์	
	วิศวกรโครงสร้าง	อนันต์ บุดระระ เกษ ภาช.39528	วิศวกรสุขาภิบาล	นายพงศกร แลงมีคุณ <i>Aw</i>	เขียนแบบ :				ผู้นำนายช่างก่อสร้าง	เจ้าของโครงการ	แบบแปลน
			วิศวกรเครื่องกล	นายพงศกร แลงมีคุณ <i>Aw</i>	ภาท.36444	นาย ธีรนนท์ อ่อนโยน			อนุมัติ	คณะวิทยาศาสตร์ มหาวิทยาลัยขอนแก่น	แบบแปลน
						นาย วิทยา ตันหลิ			วันที่	ติดตั้ง : มหาวิทยาลัยขอนแก่น ต.ในเมือง อ.เมือง จ.ขอนแก่น	แผนที่



ครุภัณฑ์ ชั้น 4
1:150

หมายเหตุ : ให้ผู้รับจ้างจัดทำแบบ SHOP DRAWING นำเสนอให้ผู้ออกแบบหรือผู้ควบคุมงานที่ได้รับมอบหมายจากมหาวิทยาลัยขอนแก่น พิจารณาก่อนทำการก่อสร้าง													
	สถาบัน	นายเชม ภูประเสริฐ 	ภ-ลล.5587	วิศวกรไฟฟ้า	นายปิยะพันธุ์ กุลชะโมรินทร์	ภพ.48690	ที่ปรึกษาโครงการ :	แก้ไข	วัน/เดือน/ปี	รายละเอียด	ตรวจแบบ	โครงการ	แบบแสดง
												โครงการปรับปรุงห้องปฏิบัติการเคมี อาคาร SC.04 คณะวิทยาศาสตร์	
		อานันท์ บุตรสระเกษ	ภย.39528	วิศวกรสุขาภิบาล	นายพงศกร แลงมีคุณ 		เขียนแบบ :					ผู้นำนายช่างของอาคาร	เจ้าของโครงการ
	วิศวกรโครงการ		วิศวกรเครื่องกล	นายพงศกร แลงมีคุณ 	ภท.36444	นาย ธีรนาท อ่อนโยน					อนุมัติ	คณะวิทยาศาสตร์ มหาวิทยาลัยขอนแก่น	
					นาย วิทยา ตันหลิ						ออกคำสั่ง	ที่ตั้ง : มหาวิทยาลัยขอนแก่น ด.ในเมือง อ.เมือง จ.ขอนแก่น	แผนที่

