



องค์การบริหารส่วนจังหวัดนครปฐม

โครงการ ปรับปรุงถนนลาดยางแอสฟัลท์ติกคอนกรีต

สายหมู่ที่ 8 ตำบลบางหลวง อำเภอบางเลน เชื่อมต่อหมู่ที่ 22 ตำบลสระสีมูม อำเภอกำแพงแสน จังหวัดนครปฐม



แผนที่สังเขป

Not to scale

คณะกรรมการจัดทำแบบปรายการงานก่อสร้าง
ลงชื่อ.....ประธานกรรมการ
ลงชื่อ.....กรรมการ
ลงชื่อ.....กรรมการ


รายละเอียดประกอบการปรับปรุงถนนลาดยางแอสฟัลท์ติกคอนกรีต

โดยทำการปรับปรุงเป็นผิวจราจรลาดยางแอสฟัลท์ติกคอนกรีต พื้นที่ 9,000 ตารางเมตร

(ในกรณีไม่สามารถดำเนินการได้ตามรายละเอียดข้างต้นได้ตามสภาพพื้นที่จริงโดยให้อยู่ในดุลยพินิจของผู้ควบคุมงานแต่จะต้องได้ปริมาณงานไม่น้อยกว่าที่กำหนดในแบบ)

แผ่นที่	รายการแบบก่อสร้าง	หมายเหตุ
1.	แผนที่สังเขป	พื้นที่ 9,000 ตร.ม.
2-3.	รูปตัดตามขวางงานปรับปรุงผิวทางแอสฟัลท์ติกคอนกรีต	
4.	บัญชีปริมาณงาน	

	องค์การบริหารส่วนจังหวัดนครปฐม		
	แบบเลขที่ 147/2567 ลงวันที่ 17 ก.ค.67	จำนวนแผ่น 4	แผ่นที่ 1
ปรับปรุงถนนลาดยางแอสฟัลท์ติกคอนกรีต สายหมู่ที่ 8 ตำบลบางหลวง อำเภอบางเลน เชื่อมต่อหมู่ที่ 22 ตำบลสระสี่มุม อำเภอกำแพงแสน จังหวัดนครปฐม			
สำรวจ (นายเชษฐาภรณ์ ทรัพย์สุตาวงศ์)	เขียนแบบ วรากรณ์ กวลาเวช (นายวรากรณ์ กวลาเวช)	ตรวจ (นายวิศักดิ์ ทัพย์สีนวล) วิศกรโยธา	ตรวจ (นายรังสรรค์ ศุภมาสหิรัญ) หัวหน้าฝ่ายสำรวจและออกแบบ
เห็นชอบ รองปลัดองค์การบริหารส่วนจังหวัด รักษาการแทน ปลัดองค์การบริหารส่วนจังหวัดนครปฐม	อนุมัติ (นายจิรวัฒน์ สะสมทรัพย์) นายกองค์การบริหารส่วนจังหวัดนครปฐม		

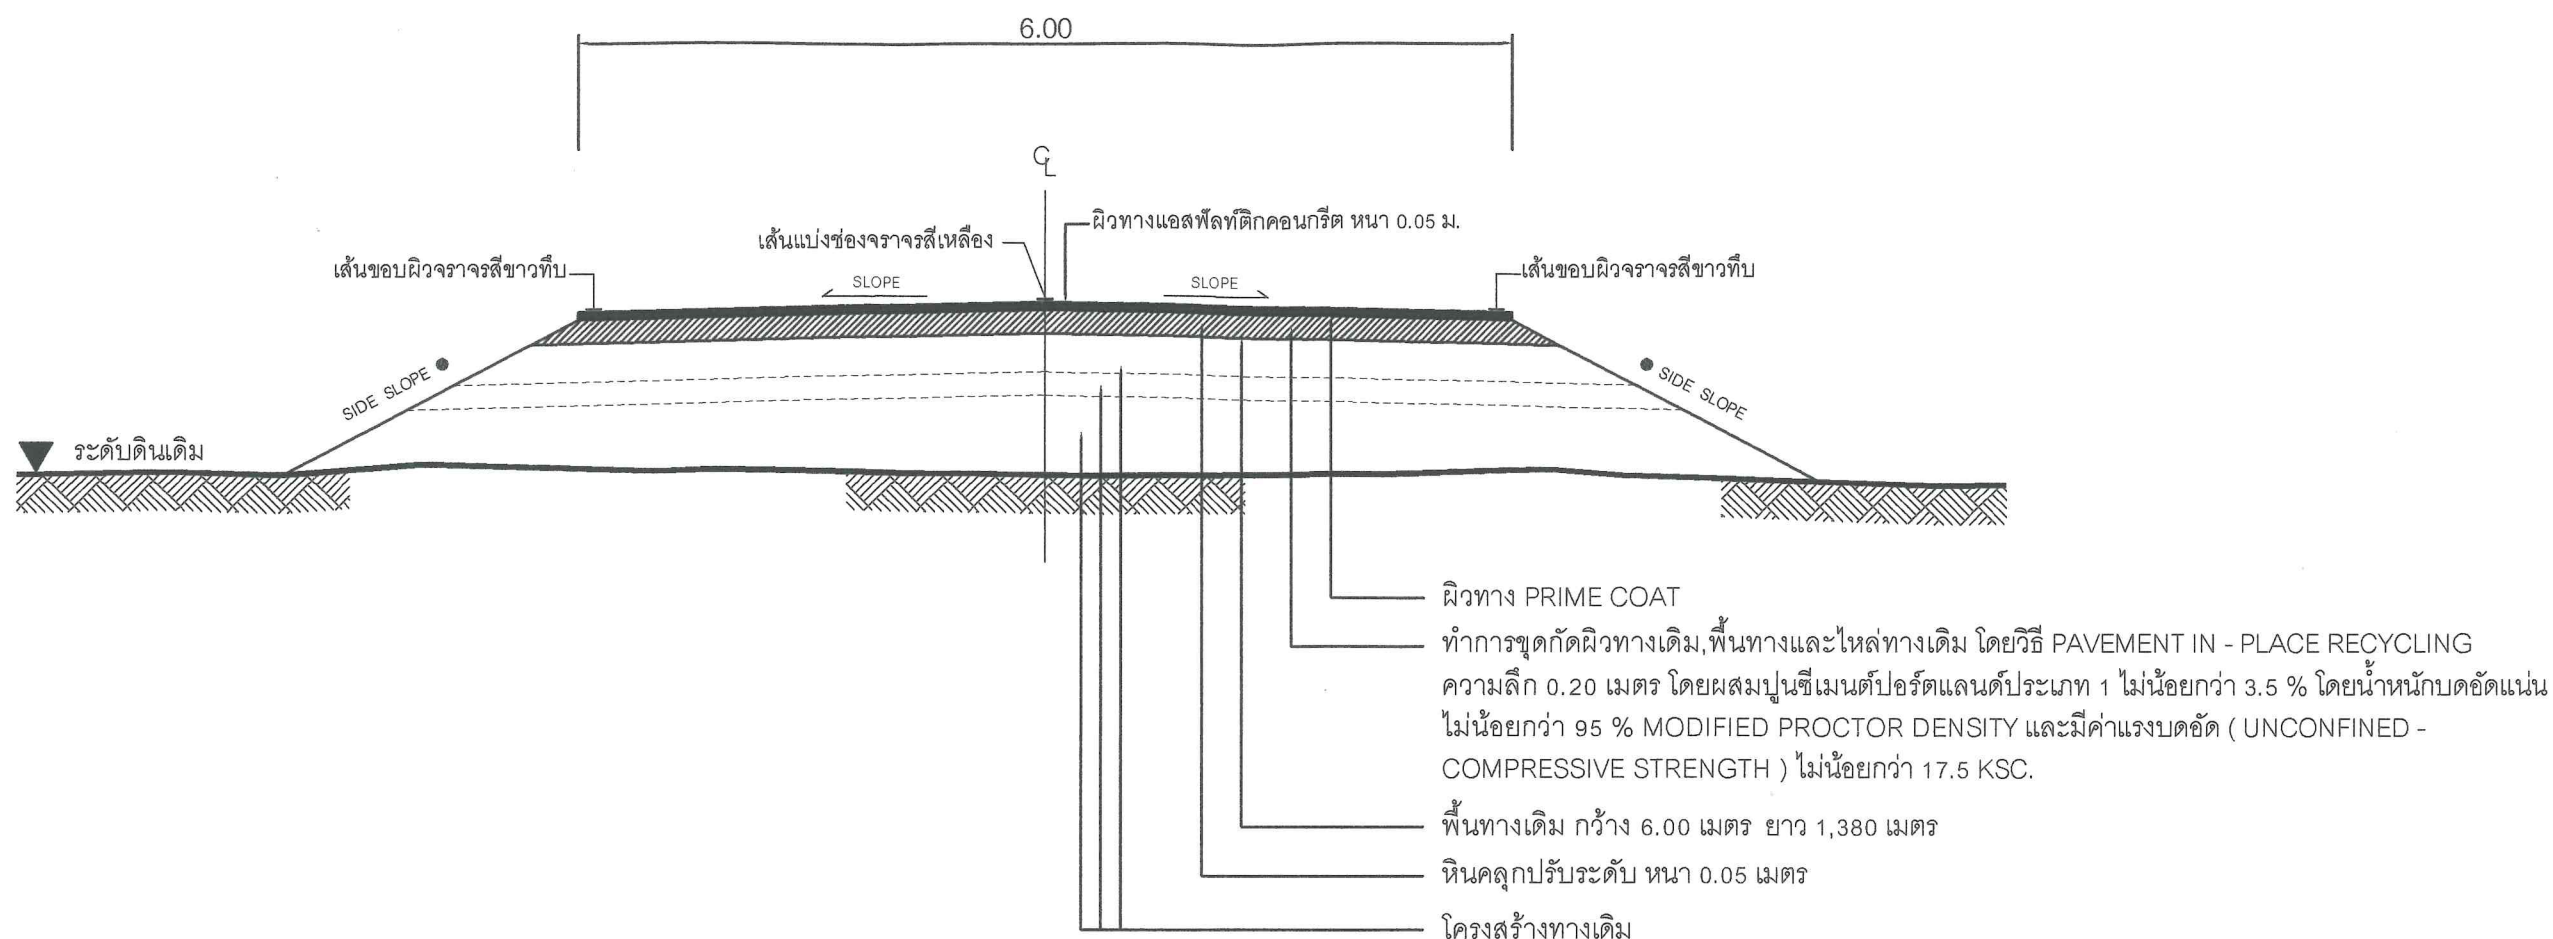

รูปตัดตามขวางงานปรับปรุงผิวทางแอสฟัลต์ติกคอนกรีต


Not to scale

คณะกรรมการจัดทำแบบปรายการงานก่อสร้าง
 ลงชื่อ.....ประธานกรรมการ
 ลงชื่อ.....กรรมการ
 ลงชื่อ.....กรรมการ

หมายเหตุ

- คัดลอกจาก งานบำรุงรักษาทาง
 กรมทางหลวงชนบท

	องค์การบริหารส่วนจังหวัดนครปฐม		
	แบบเลขที่ 147/2567 ลงวันที่ 17 ก.ค. 67	จำนวนแผ่น 4	แผ่นที่ 2
ปรับปรุงถนนลาดยางแอสฟัลต์ติกคอนกรีต สายหมู่ที่ 8 ตำบลบางหลวง อำเภอบางเลน เชื่อมต่อหมู่ที่ 22 ตำบลสระสี่มุม อำเภอกำแพงแสน จังหวัดนครปฐม			
สำรอง (นายเชษฐาภรณ์ ทรัพย์สุตวงศ์)	ตรวจ (นายจิรพันธ์ ธรรมามิข)		
เขียนแบบ วรณกร กมลเวช (นายวงศกร กมลเวช)	เห็นชอบ (นางสาวปทุมมาศ กมลเวช)		
ตรวจ (นายทวีศักดิ์ ทิพย์สินวล)	อนุมัติ (นายจิรวัฒน์ สะสมทรัพย์)		
ตรวจ (นายรังสรรค์ คุมาสศิริ)	หัวหน้าฝ่ายสำรวจและออกแบบ		
นายกองค์การบริหารส่วนจังหวัดนครปฐม			

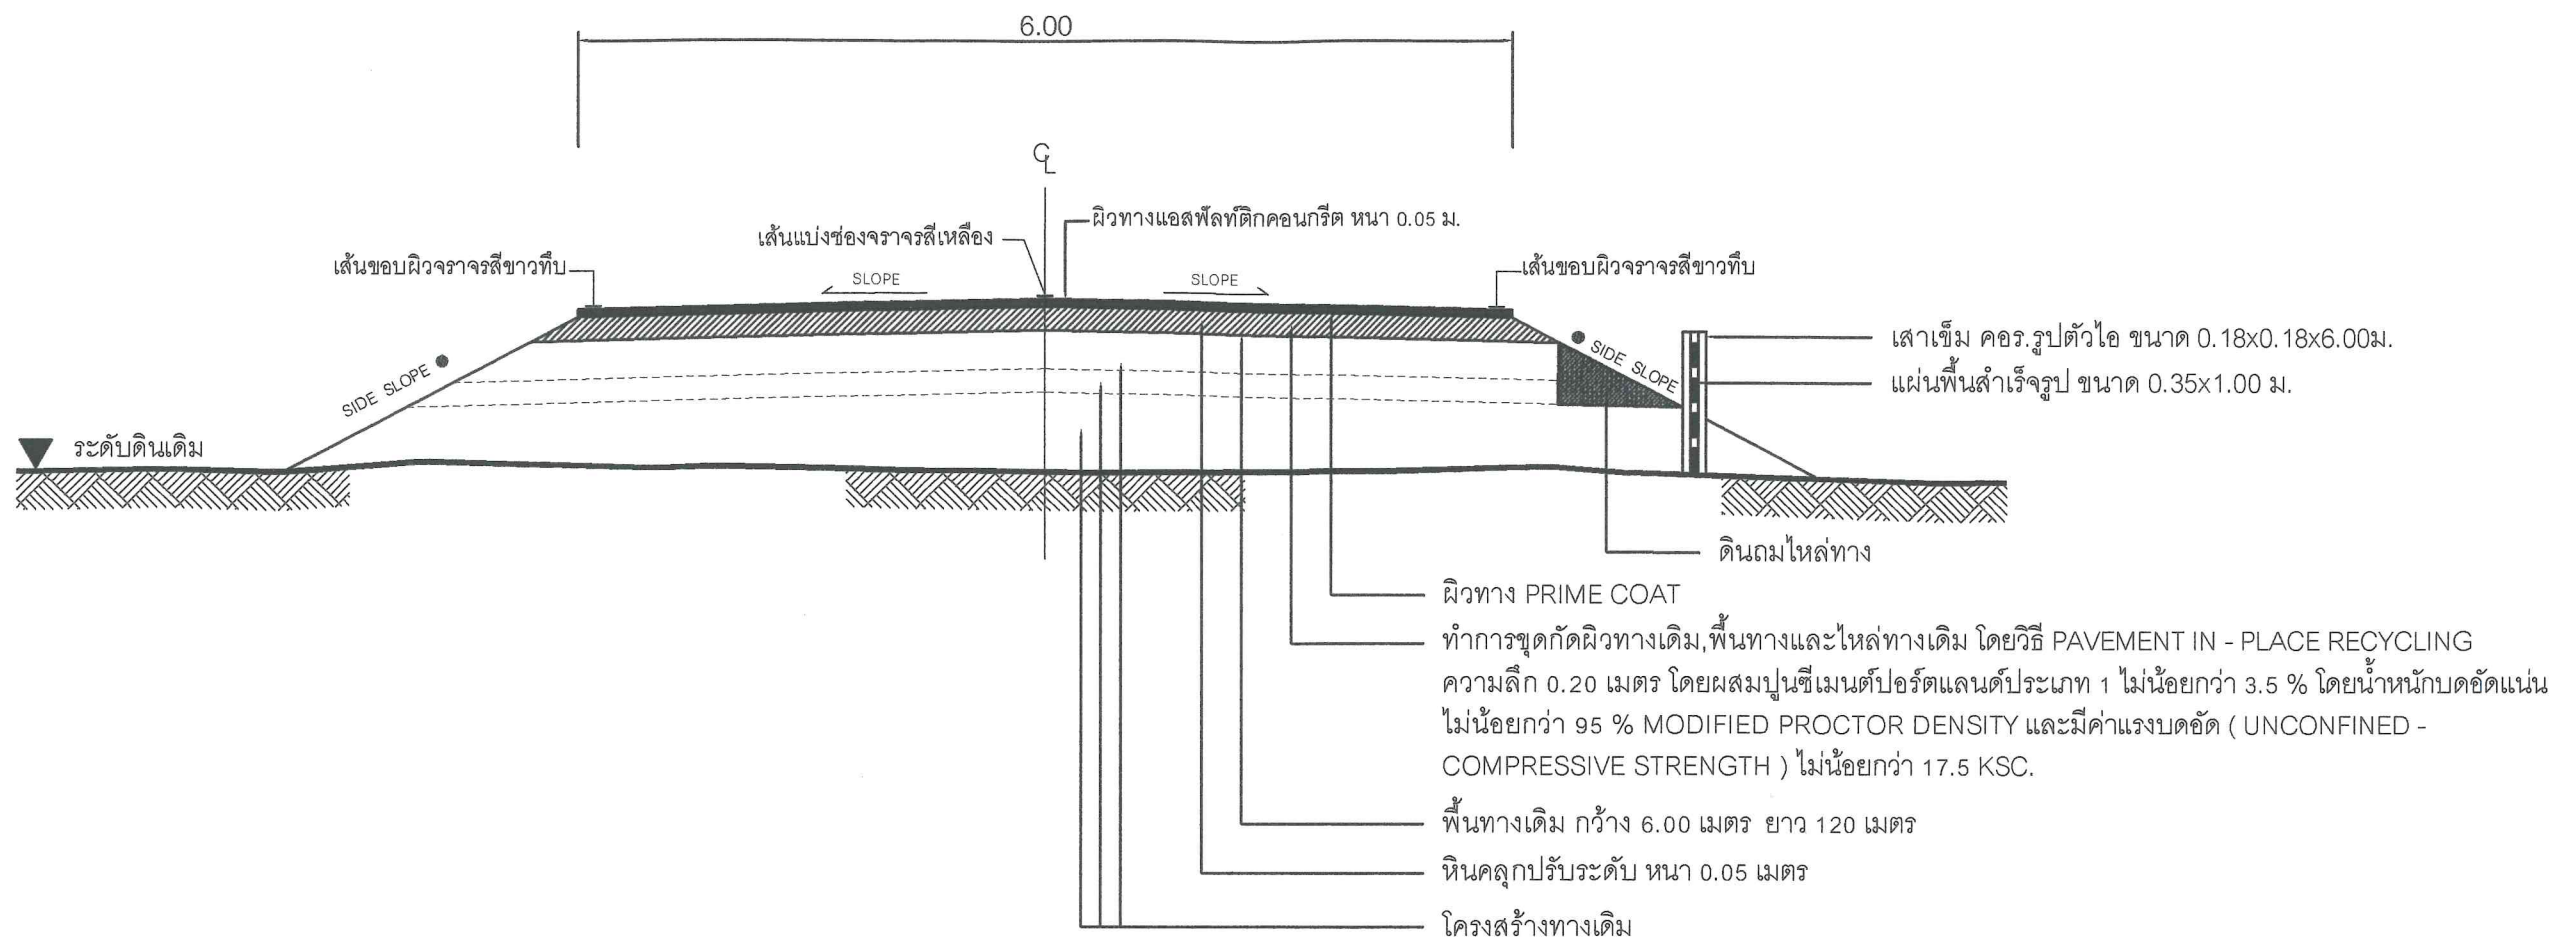

รูปตัดตามขวางงานปรับปรุงผิวทางแอสฟัลต์ติกคอนกรีต

Not to scale

คณะกรรมการจัดทำแบบบูรณาการงานก่อสร้าง

ลงชื่อ.....ประธานกรรมการ

ลงชื่อ.....กรรมการ

ลงชื่อ.....กรรมการ

หมายเหตุ

- คัดลอกจาก งานบำรุงรักษาทาง
กรมทางหลวงชนบท

	องค์การบริหารส่วนจังหวัดนครปฐม		
	แบบเลขที่ 147/2567 ลงวันที่ 17 ก.ค 67	จำนวนแผ่น 4	แผ่นที่ 3
ปรับปรุงถนนลาดยางแอสฟัลต์ติกคอนกรีต สายหมู่ที่ 8 ตำบลบางหลวง อำเภอบางเลน เชื่อมต่อหมู่ที่ 22 ตำบลกระทุ่มม อำเภอกำแพงแสน จังหวัดนครปฐม			
ลำราจ (นายเชษฐาภรณ์ ทรัพย์สุดาวงค์)	ตรวจจ (นายจิรพันธ์ ธรรมภักข)		
เขียนแบบ (นายวงศ์กร กมลเวช)	เห็นชอบ (นางสาวปทุมมาศ กมลเวช)		
ตรวจจ (นายทวีศักดิ์ ทัพย์สินวล)	อนุมัติ (นายจิรวัฒน์ สะสมทรัพย์)		
ตรวจจ (นายรังสรรค์ คุมาสศิริ)	หัวหน้าฝ่ายสำรวจและออกแบบ		
นายกองค์การบริหารส่วนจังหวัดนครปฐม			

บัญชีปริมาณงาน				
ลำดับที่	รายการ	ปริมาณ	หน่วย	หมายเหตุ
1	งานรองพื้นทางและพื้นทาง			
	1.1 งานดินถมไหล่ทาง	120.00	ลบ.ม.	
2	งานพื้นทาง			
	2.1 งาน PAVEMENT IN - PLACE RECYCLING	9,000.00	ตร.ม.	
	2.2 งานหินคลุกปรับระดับ	457.00	ลบ.ม.	
3	งานผิวทาง			
	3.1 งาน Prime Coat บนผิวทาง	9,000.00	ตร.ม.	
	3.2 ผิวทางแอสฟัลต์ติกคอนกรีต หนา 5 ซม. (ปูบน Prime Coat)	9,000.00	ตร.ม.	
4	งานตีเส้นจราจร			
	4.1 งาน RUMBLE STRIPS	52.50	ตร.ม.	(กว้าง 10 ซม.) (อ้างอิงสำนักงานทางหลวงชนบทจังหวัดนครปฐม)
	4.2 งานสีเทอร์โมพลาสติก ตีเส้น 3 เส้น (กว้าง 10 ซม.)	389.80	ตร.ม.	
5	งานป้ายจราจร			
	5.1 งานป้ายจราจร แบบ บ.1	1	ชุด	
	5.2 งานป้ายจราจร แบบ ต.2	1	ชุด	
6	งานจราจรสงเคราะห์			
	6.1 งานปรับปรุงป้ายจราจร	6	ชุด	
	6.2 งานสัญญาณไฟกระพริบ	1	ชุด	
7	งานเสาเข็ม			
	7.1 งานเสาเข็ม คอ.รูปตัวไอ ขนาด 0.18x0.18x6.00ม.	125	ท่อน	
	7.2 แผ่นพื้นสำเร็จรูป ขนาด 0.35x1.00 ม.	600	แผ่น	

คณะกรรมการจัดทำแบบบูรณาการงานก่อสร้าง
ลงชื่อ.....ประธานกรรมการ
ลงชื่อ.....กรรมการ
ลงชื่อ.....กรรมการ

หมายเหตุ

ข้อกำหนดเกี่ยวกับการใช้วัสดุก่อสร้าง/ครุภัณฑ์ตามสัญญาก่อสร้าง เพื่อส่งเสริมการใช้ สินค้า/ผลิตภัณฑ์ ที่ผลิตในประเทศ

1. ผู้รับจ้างต้องใช้วัสดุก่อสร้างหรือครุภัณฑ์ที่เป็นส่วนหนึ่งของงานก่อสร้าง(ถ้ามี) ตามโครงการก่อสร้าง โดยต้องเป็นวัสดุก่อสร้างหรือครุภัณฑ์ที่เป็นผลิตภัณฑ์ที่ผลิตภายในประเทศ ไม่น้อยกว่าร้อยละ 60 ของมูลค่าวัสดุก่อสร้างที่ใช้ในโครงการก่อสร้างนี้ ทั้งนี้หากงานก่อสร้างมีวัสดุ ก่อสร้างที่เป็นหลัก จะต้องใช้วัสดุก่อสร้างที่เป็นหลักซึ่งเป็นสินค้าผลิตภายในประเทศ ไม่น้อยกว่าร้อยละ 90 ของปริมาณหลักที่ใช้ตามสัญญาก่อสร้างนี้
2. ผู้รับจ้างต้องเสนอแผนการใช้วัสดุก่อสร้าง/ครุภัณฑ์ ที่ เป็นผลิตภัณฑ์ที่ผลิตภายในประเทศ (งานจ้างก่อสร้างและไม่ใช่งานก่อสร้าง วงเงินเกิน 500,000 บาท และสัญญาเกิน 60 วัน) ตามสัญญาจ้างก่อสร้างนี้ ตามเอกสาร ภาคผนวก 2 และ ภาคผนวก 3 (ภาคผนวก 3 เฉพาะกรณีที่เป็นงานก่อสร้างที่มีวัสดุก่อสร้างที่เป็นหลัก) ให้ผู้ว่าจ้างเสนอแผนฯ ตามระยะเวลาที่กำหนดในสัญญาจ้าง(ถ้ามี) แต่ต้องไม่ช้ากว่า 60 วันหลังลงนามในสัญญาจ้างก่อสร้าง แผนการใช้วัสดุก่อสร้างฯที่ผู้รับจ้างเสนอ สามารถปรับเปลี่ยนได้ตามความจำเป็น เพื่อให้มูลค่า/ปริมาณ การใช้วัสดุก่อสร้างฯซึ่งเป็นผลิตภัณฑ์ที่ผลิตในประเทศ ไม่น้อยกว่าร้อยละ 60 ทั้งนี้ผู้รับจ้างต้องแจ้ง การปรับแผนให้ผู้ว่าจ้างก่อสร้างทราบก่อนดำเนินการนำวัสดุก่อสร้างฯ ตามแผนที่ปรับใหม่มาใช้ล่วงหน้า อย่างน้อย 7 วัน ทั้งนี้ต้องก่อนการส่งมอบงานแต่ละงวด
3. ผู้รับจ้างต้องแสดงหลักฐานมาพร้อมแผนฯเพื่อประกอบการพิจารณาและตรวจสอบว่าวัสดุก่อสร้าง/ครุภัณฑ์ เป็นผลิตภัณฑ์ที่ผลิตภายในประเทศ อย่างใดอย่างหนึ่งแล้วแต่กรณีดังนี้
- 1.) สำเนาใบรับรองสินค้าที่ผลิตในประเทศ Made in Thailand (MIT) ที่ออกโดยสภาอุตสาหกรรมแห่งประเทศไทย
- 2.) ฉลากสินค้า ที่แสดงว่าเป็นสินค้าที่ผลิตในประเทศไทย
- 3.) หลักฐานแสดงที่ตั้งของแหล่งผลิต ที่สามารถแสดงได้ว่าเป็นวัสดุก่อสร้างที่เป็นผลิตภัณฑ์ในประเทศ เช่น ตำแหน่งที่ตั้งโรงโม่หิน ท่าทราย ป่อดิน เป็นต้น

	องค์การบริหารส่วนจังหวัดนครปฐม		
	แบบเลขที่ 147/2567	จำนวนแผ่น 4	แผ่นที่ 4
	ลงวันที่ 17 กค 67		
ปรับปรุงถนนลาดยางแอสฟัลต์ติกคอนกรีต สายหมู่ที่ 8 ตำบลบางหลวง อำเภอบางเลน เชื่อมต่อหมู่ที่ 22 ตำบลสระสีมู อำเภอกำแพงแสน จังหวัดนครปฐม			
สำรวจ  (นายเจษฎาภรณ์ ทรัพย์สุดวงศ์)	ตรวจ  (นายจิรพันธ์ ธรรมาภิมุข) ผู้อำนวยการกองช่าง		
เขียนแบบ  (นายวงศ์กร กมลเวช)	เห็นชอบ  (นางสาวปทุมมาศ กมลเวช) รองปลัดองค์การบริหารส่วนจังหวัด รักษาการแทน ปลัดองค์การบริหารส่วนจังหวัดนครปฐม		
ตรวจ  (นายทวีศักดิ์ ทิพย์สินวล) วิศวกรโยธา	อนุมัติ  (นายจิรวัดน์ สะสมทรัพย์) นายกองค์การบริหารส่วนจังหวัดนครปฐม		
ตรวจ  (นายรังสรรค์ ชุมมาสิทธิ์) หัวหน้าฝ่ายสำรวจและออกแบบ			