




โครงการซ่อมสร้างผิวแอสฟัลต์ติกคอนกรีต Asphaltic Concrete

หมู่ที่ 1 , 6, 10 ,11

เทศบาลตำบลเมืองบัว

ตำบลเมืองบัว อำเภอเกษตรวิสัย จังหวัดร้อยเอ็ด

สถานที่ดำเนินโครงการ

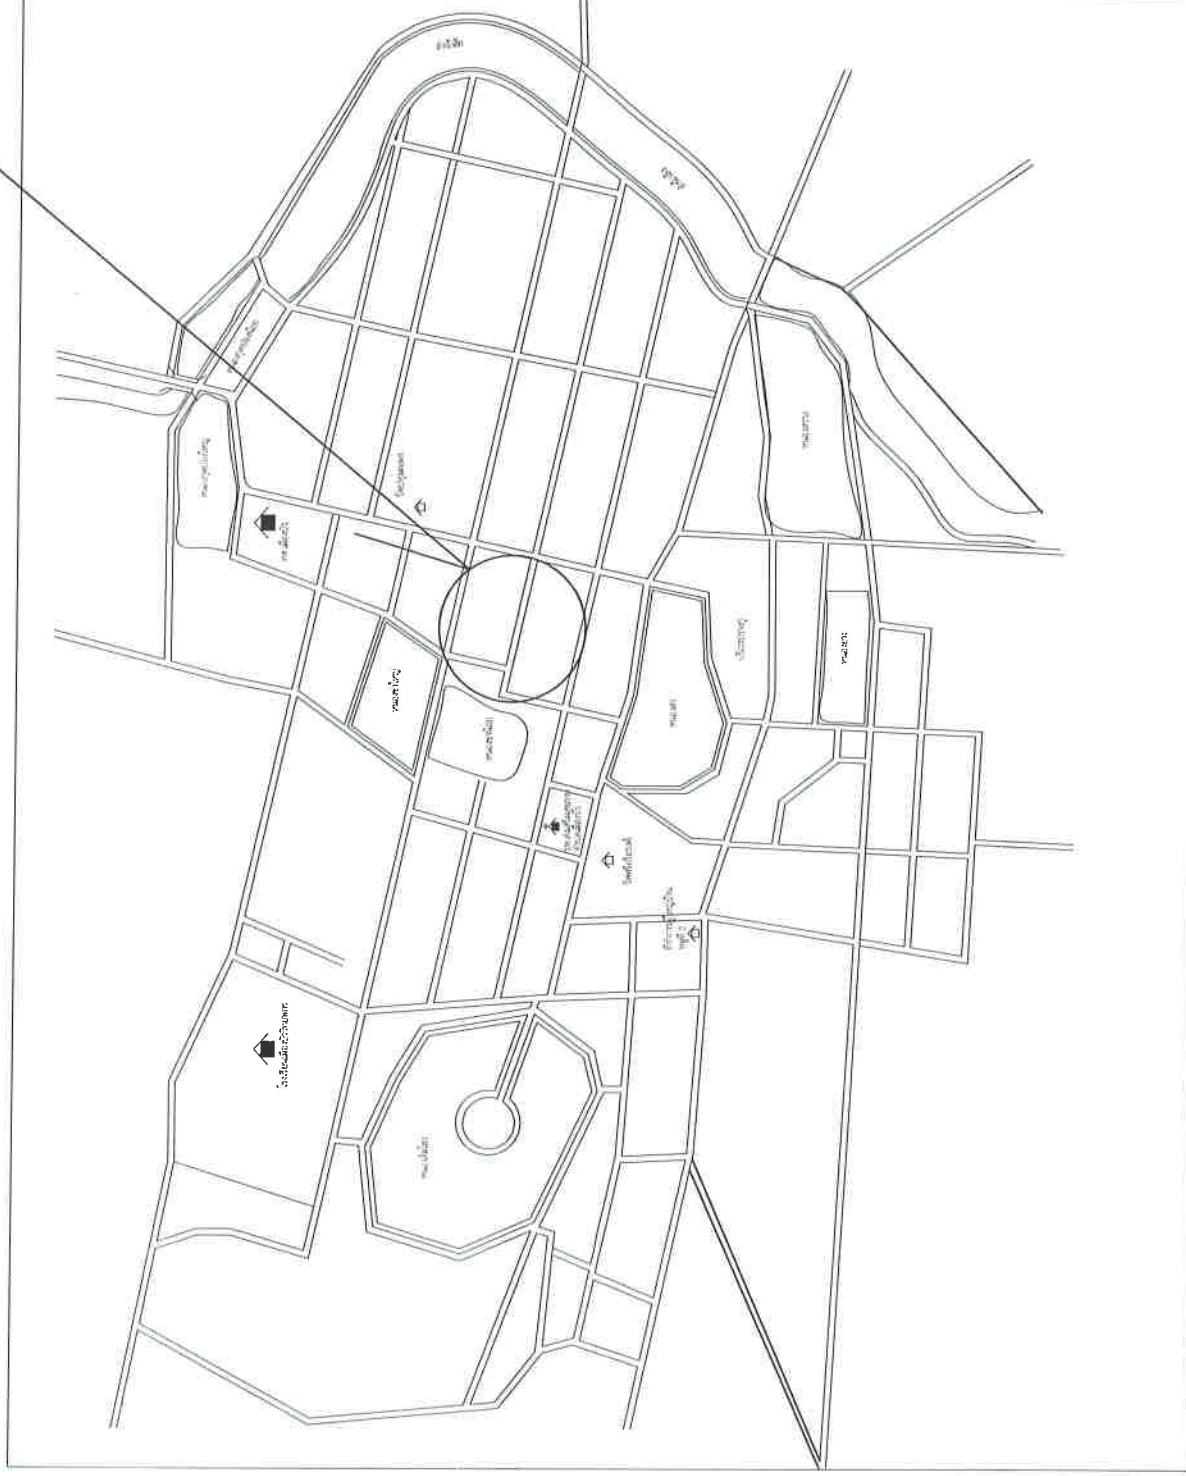

โครงการ :

สถานที่ก่อสร้าง :

งานออกแบบ

เขียนแบบ

(นางสาวโรสยา ช่างชัย)
ผู้อำนวยการช่างโยธา

สำรวจ

(นายกิตกร กัลยาดี)
นายช่างโยธา

ตรวจสอบ

(นายวรวัตร ศรีกัลป์)
ผู้อำนวยการกองช่าง

เห็นชอบ

(นางสุวรรณี ภูมิเพ็ญ)
ปลัดเทศบาลเมืองบัว

อนุมัติ


(นายประภาส ศรีวงษ์กลาง)
นายกเทศมนตรีตำบลเมืองบัว

แบบ

หมายเลขแบบ
พต.มบ.จว.รอ
48/2567แผ่นที่
2

ทิศเหนือ

โครงการ

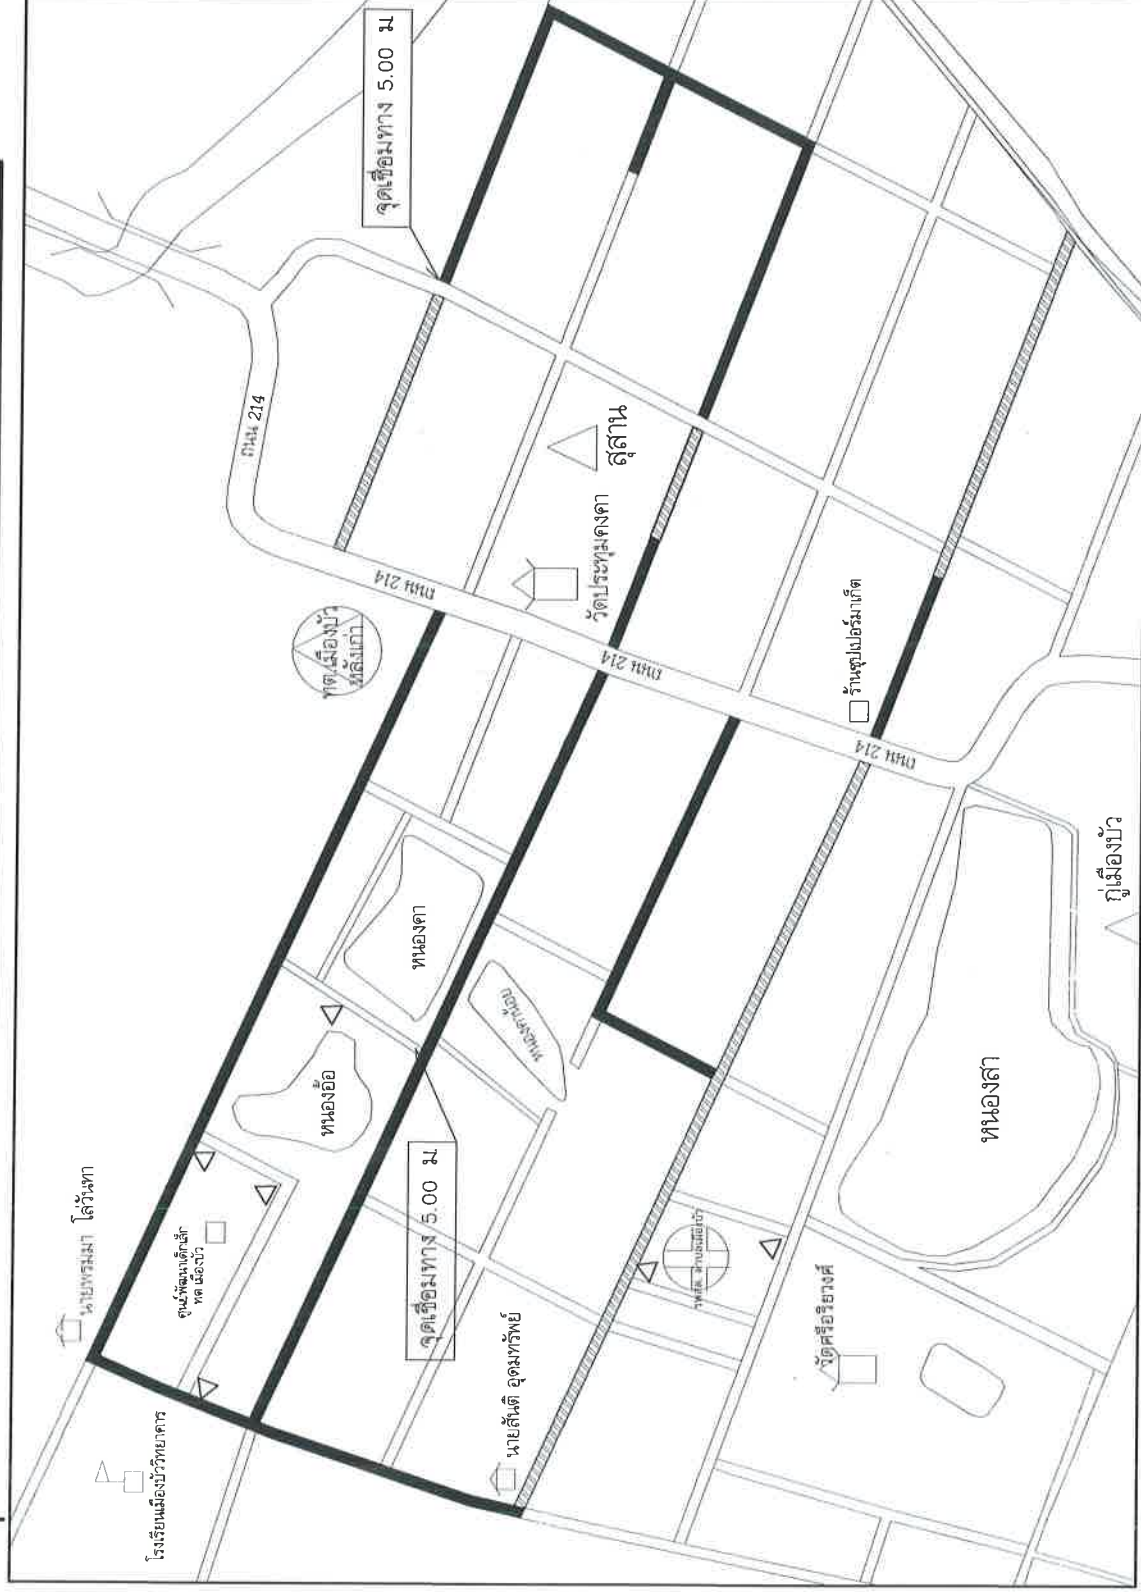

หมายเหตุ ช่วงที่ 1 ผิวจราจรกว้าง 4 ม. ระยะทางยาว 1,300 ม.


ช่วงที่ 2 ผิวจราจรกว้าง 5 ม. ระยะทางยาว 3,146 ม.

รวมระยะทาง 4,446 ม.

- △- ชุดเสาไฟถนนโคมไฟแอลอีดีพลังงานแสงอาทิตย์ (Height Adjustable Pole with LED solar cell Street Light) รหัส 07020022 จำนวน 6 ชุด
- การวางตำแหน่ง หรือการติดตั้งสามารถปรับได้ และมีความเหมาะสมของพื้นที่ และความปลอดภัยของผู้ปฏิบัติงาน

	โครงการ : สถานที่ก่อสร้าง :	งานออกแบบ	เขียนแบบ (นางสาววิศรุตยา ช่างชัย) ผู้ช่วยนายช่างโยธา	สำรวจ (นายกิตกร กัลยาตั้ง) นายช่างโยธา	ตรวจสอบ (นายอรรถนัฏ ศรีกัลป์) ผู้อำนวยการกองช่าง	เห็นชอบ (นางสาวจรูญ ภูมิเพ็ญ) ปลัดเทศบาลตำบลเมืองบัว	อนุมัติ (นายประภาส ศรีวงษ์กลาง) นายกเทศมนตรีตำบลเมืองบัว	แบบ	หมายเลขแบบ ทต.มบ.จ.ว.บ 48/2567 แผ่นที่ 3
--	---	------------------	---	---	---	---	---	------------	---

โครงการ

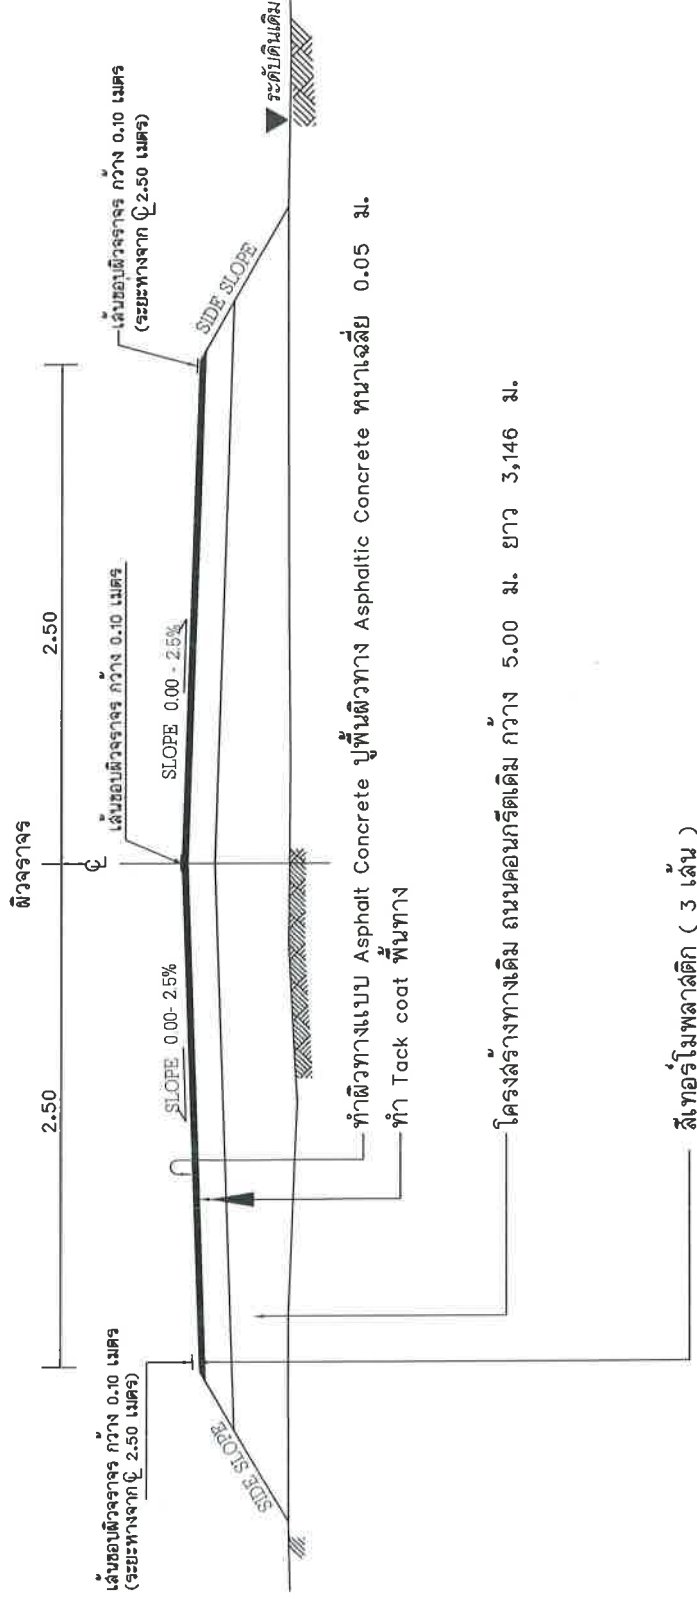

รูปตัดโครงการสร้างทาง ช่วงที่ 2
Not to Scale



โครงการ :
สถานที่ก่อสร้าง :

งานออกแบบ

เขียนแบบ

(นางสาวโรจน์ ช่างสี)
ผู้ช่วยนายช่างโยธา

สำรวจ

(นายเกียรติกร กัลยาณ)
นายช่างโยธา

ตรวจสอบ

(นายวรวิทย์ ศรีศิลป์)
ผู้อำนวยการกองช่าง

เห็นชอบ

(นางสาววิมล ภูมิเพ็ญ)
ปลัดเทศบาลตำบลเมืองบัว

อนุมัติ


(นายประภาส ศรีวงษ์กลาง)
นายกเทศมนตรีตำบลเมืองบัว

แบบ

หมายเลขแบบ
ทต.มบ.จว. รอ
48/2567


แผ่นที่
5

ป้ายโครงการ

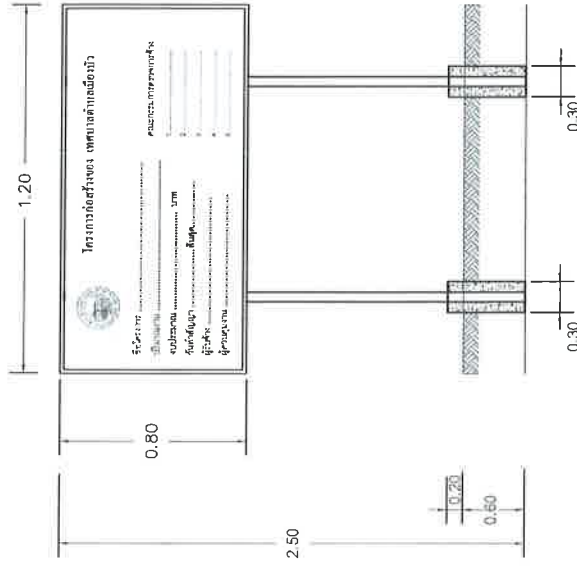

รูปด้านหน้า

รูปด้านข้าง

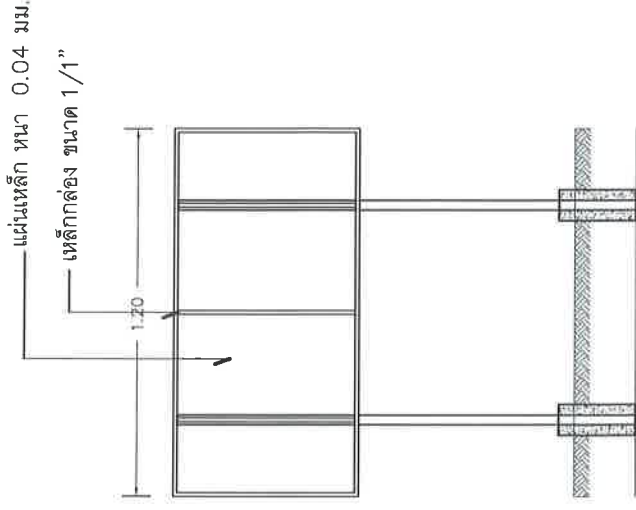

รูปด้านหลัง



แบบแปลน

รายการประกอบแบบ

1. เสา, ฟ้าป้ายทาสีเขียวทัง 2 ด้าน ใช้สีน้ำมัน

	โครงการ : สถานที่ก่อสร้าง :	งานออกแบบ	เขียนแบบ (นางสาวโรสยา ชาวซ)	ผู้ช่วยนายช่างโยธา	สำรวจ (นายศิริกร กัลยาตั้ง)	นายช่างโยธา	ตรวจออกแบบ (นายวัชรินทร์ ศรีกุล)	ผู้ควบคุมการก่อสร้าง (นางสุวรรณี ภูมิเพ็ง)	ปฎิบัติ (นายประภาส ศรีวงษ์กลาง)	นายเทศมนตรีตำบลเมืองบัว	แบบ	หมายเลขแบบ ทต มบ.จว. รอ 48/2567	แผนที่ 6
---	--	------------------	--	---------------------------	--	--------------------	---	---	--	--------------------------------	------------	--	---------------------

รายการประกอบแบบ


1. ทำ DEEP PATCHING ผิวทางและผิวไหล่ทางเดิมที่ชำรุดเสียหายจนถึงชั้นโครงสร้างทาง
2. ถูระดับผิวทางและผิวไหล่ทางเดิมให้ได้ระดับผิวทางเดิมไม่ลึกถึงโครงสร้างทาง ให้ทำ SKIN PATCHING ให้เรียบรอยเสียก่อน
3. ปรับระดับผิวทางและผิวไหล่ทางให้เรียบมีระดับเสมอกับบริเวณอื่น ก่อนที่จะเสริมผิว
4. ทำ TACK COAT ผิวทางและผิวไหล่ทาง
5. ทำผิวไหล่ทางแบบแอสฟัลต์ค้อนกริต
6. ทำผิวทางแบบแอสฟัลต์ค้อนกริตและติดตั้งแบ่งชนิดทางจราจรและเส้นขอบทาง
7. รายละเอียดตามรูปตัดโครงสร้างทาง สามารถเปลี่ยนแปลงแก้ไขในด้านรายละเอียดและด้านโครงสร้างได้ตามความเหมาะสมกับสภาพทางที่จะดำเนินการ ทั้งนี้ให้อยู่ในดุลยพินิจของผู้ว่าจ้าง
8. ภายในระยะห่างหลักกิโลเมตรตามที่กำหนดไว้ในแบบ อาจจะทำหนดให้มีการตอมินโดก็ได้ตามความเหมาะสม และอาจจะให้มีการเพิ่มบริเวณทางเชื่อมเข้าสถานีหรือทำการหรืออาคารสาธารณะ ในระยะไม่เกินเขตทางหลวง หรือทำการเพิ่มบริเวณทางแยก เพื่อให้ได้ปริมาณงานตามที่กำหนด ทั้งนี้ให้อยู่ในดุลยพินิจของผู้ว่าจ้าง
9. ในกรณีที่ไม่สามารถดำเนินการตามช่วงหลักกิโลเมตรที่กำหนดไว้ในแบบ สามารถเปลี่ยนแปลงแก้ไขได้ โดยพิจารณาตามการในช่วงหลักกิโลเมตรขึ้นภายในสายทาง ตามความเหมาะสม ทั้งนี้ให้อยู่ในดุลยพินิจของผู้ว่าจ้าง
10. การเปลี่ยนแบบเดิมเป็นแบบใหม่ ข้อ 7.8 และ ข้อ 9 จะต้องได้ปริมาณงานตามที่กำหนดไว้ในแบบ
11. ความหมายของผิวทางแบบแอสฟัลต์ค้อนกริต จะกำหนดในแบบแต่ละสายทาง
12. งานไหล่ทางจะกำหนดในแบบแต่ละสาย
13. งานซ่อมแซมและทาสีใหม่ หรืองานจัดตั้งติดตั้งเครื่องหมายจราจร หลักกั้นโค้ง หลักกิโลเมตรและ GUARD RAIL จะกำหนดไว้ในแบบแต่ละสายทางซึ่งจัดทำให้อยู่ในสภาพที่เรียบร้อย

หมายเหตุ


แบบงานเสริมผิวแอสฟัลต์ค้อนกริตปรับปรุงจากแบบมาตรฐานงานบำรุงรักษาทาง แบบที่ 3/2546 และแบบที่ 3.2(ม.ร.บ. 3.2/2546) ของกรมทางหลวงชนบท

ถ้าหากผู้ต้อง

(นายวิชาญ ศรีกลั่น)
ผู้อำนวยการกองช่าง

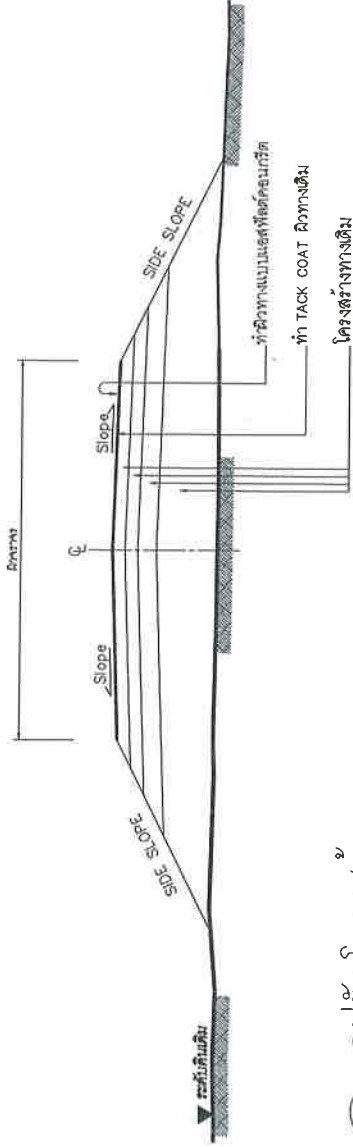

รูปตัดโครงสร้างทาง 1

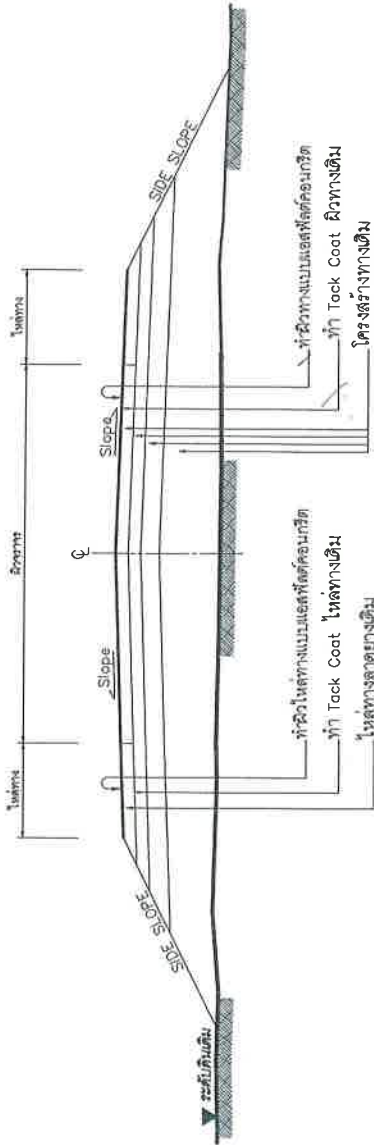

รูปตัดโครงสร้างทาง 2

ข้อกำหนดงานเสริมผิวแอสฟัลต์ค้อนกริต

ลำดับที่	รายการ	ข้อกำหนด
1	ไหล่ทาง แอสฟัลต์ค้อนกริต	อ้างอิง " มาตรฐานงานแอสฟัลต์ค้อนกริต " มทพ 230-2545
2	ผิวทาง แอสฟัลต์ค้อนกริต	อ้างอิง " มาตรฐานงานแอสฟัลต์ค้อนกริต " มทพ 230-2545
3	TACK COAT	อ้างอิง " มาตรฐานงานแอสฟัลต์ค้อนกริต " มทพ 227-2545
4	การตีเส้นจราจรบนผิวทาง	อ้างอิง " แบบมาตรฐานเครื่องหมายจราจรบนผิวทาง " ทล-3-110(1) - 110(4)



แบบมาตรฐานทาง
สำหรับองค์การปกครองส่วนท้องถิ่น

งานเสริมผิวแอสฟัลต์ค้อนกริต

แบบแผนที่ ทล-7-201

หน้าที่ 94