



กองช่าง  
เทศบาลตำบลนาอาน



โครงการก่อสร้างถนนคอนกรีตเสริมเหล็ก สายนาหนองไฮ-ภูโคก-โสกเตี๋ย บ้านขอนแก่น หมู่ที่ 2

ตำบลนาอาน อำเภอเมืองเลย จังหวัดเลย

# โครงการก่อสร้างถนนคอนกรีตเสริมเหล็ก สายนาหนองไฮ-ภูโคก-โสกเตี๋ย บ้านขอนแก่น หมู่ที่ 2

ปริมาณทราย : กว้าง 4.00 ยาว 3,200.00 เมตร หน้า 0.15 เมตร

หรือมีพื้นที่ไม่น้อยกว่า 12,800.00 ตารางเมตร

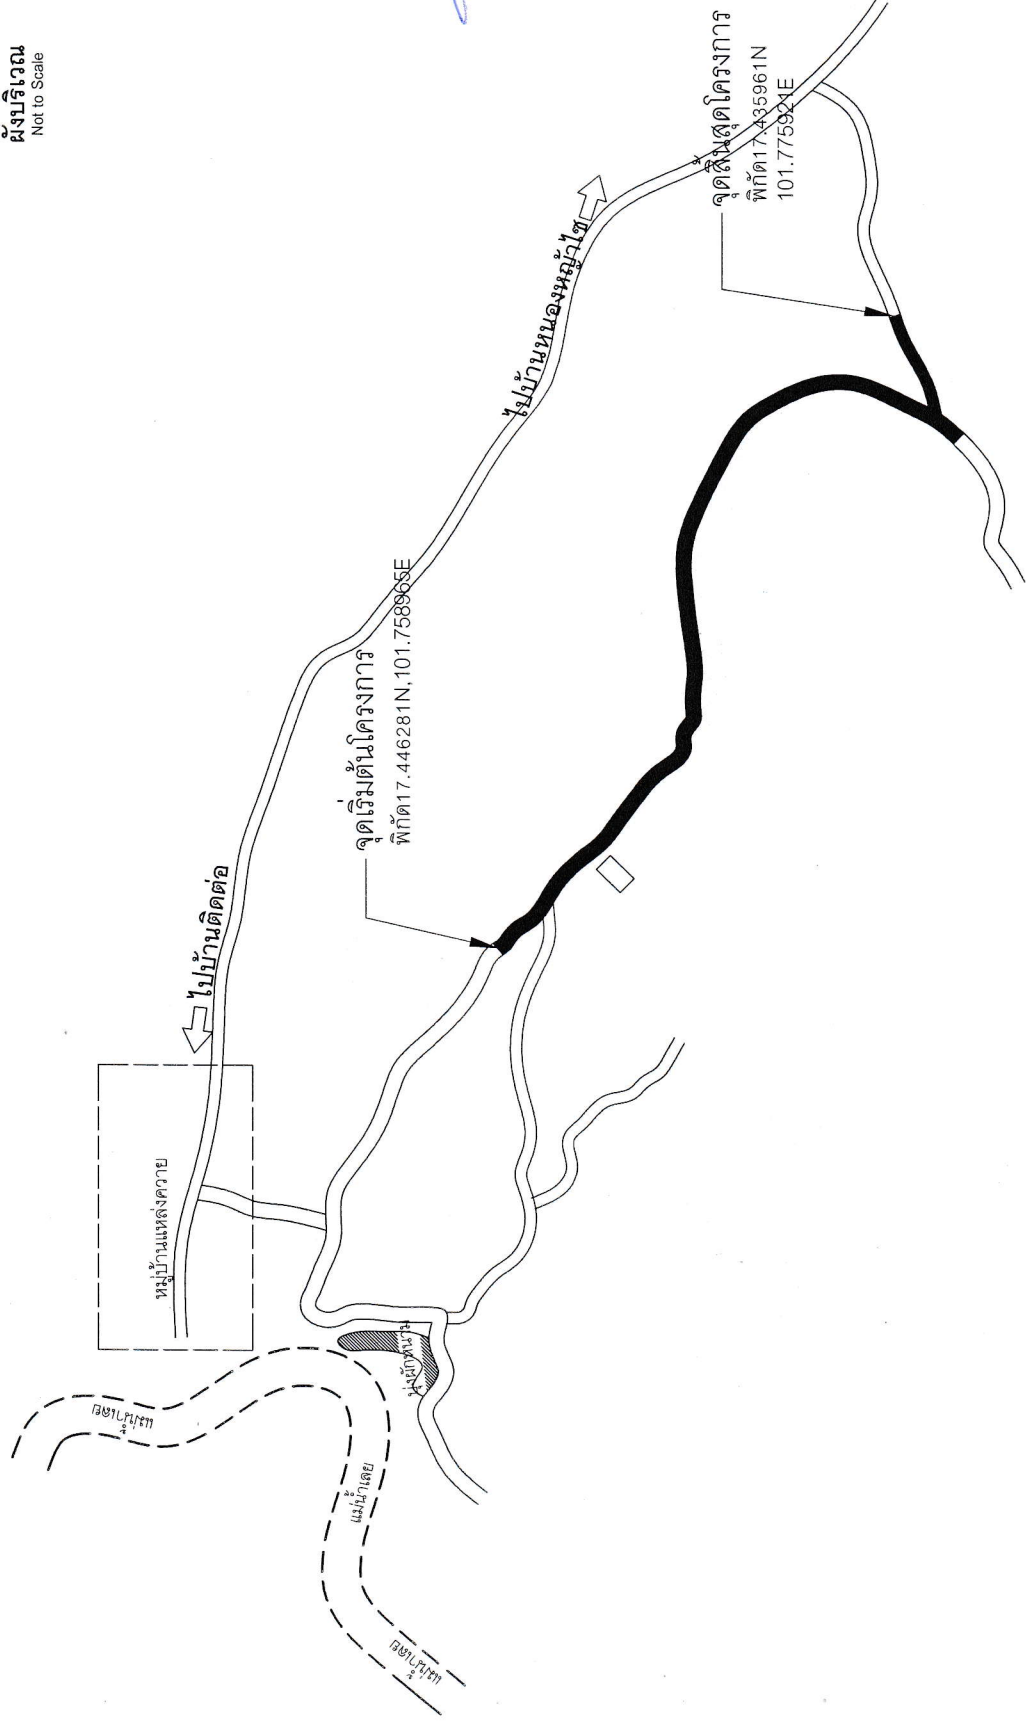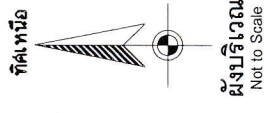

กองช่าง  
เทศบาลตำบลนาอาน

แบบโครงการ

ถนนคอนกรีตเสริมเหล็ก

เขียนแบบ

(นายรัตนพงษ์ คงสุขโข)  
นายช่างโยธา ปฏิบัติงาน

สำรวจ

(นายปรีชา ชัชวาลย์)  
นายช่างโยธา ชำนาญงาน

ตรวจแบบ

(นายกิตติศักดิ์ วิเศษนันท์)  
หัวหน้าแบบแผนและก่อสร้าง  
รักษาการหัวหน้าสำนักงานช่าง

ตรวจแบบ

เห็นชอบ

(นายกันณสิทธิ์ จันทศิริ)  
ปลัดเทศบาลตำบลนาอาน

อนุมัติ

(นายพัฒนา พลพิมพ์)  
นายกเทศมนตรีตำบลนาอาน

แบบแผ่นที่


1

2

# แบบถนนคอนกรีตเสริมเหล็กขนาดผิวจราจรกว้างไม่ถึง 5.00 เมตร

CONTRACTION JOINT (ดูขยาย)

EXPANSION JOINT (ดูขยาย)

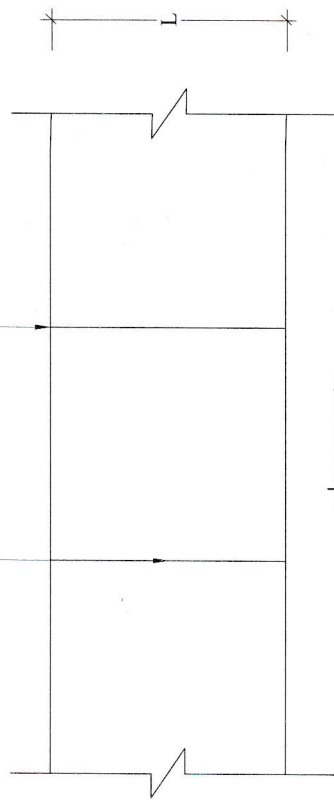

แปลถนน คสล.  
Not to Scale

เหล็กตะแกรง WIRE MESH 0.20 x 0.20 x 4 มม. #

ทรายหยาบรองพื้น


วัสดุพื้นทางเดิมหรือลงใหม่  
(ดูรายการประมาณการ)

0.15  
0.05  
VARIES

รายละเอียดถนนคอนกรีตเสริมเหล็ก  
Not to Scale

จุดด้วยยางหยอดร่อง ขนาดกว้าง 0.02 x 0.02 ม.

เหล็ก (RB 19 มม.) ยาว 0.50 ม. @ 0.50 ม.

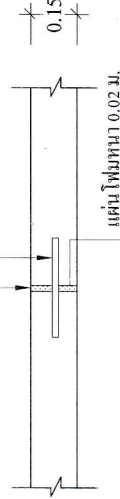


แผ่นโฟมหนา 0.02 ม.

EXPANSION JOINT  
Not to Scale  
ทุกระยะไม่เกิน 50 ม.

เหล็ก DOWEL (DB 12 มม.) ยาว 0.50 ม. @ 0.50 ม.

จุดด้วยยางหยอดร่อง ขนาดกว้าง 0.01 x 0.02 ม.

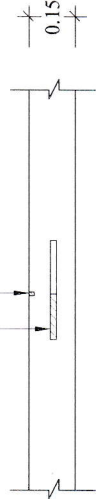

CONTRACTION JOINT  
Not to Scale  
ทุกระยะไม่เกิน 10 ม.

หมายเหตุ - คัดลอกและแก้ไขจากแบบมาตรฐานกรมการปกครองเลขที่ ทว - 01  
- งานให้ทำและงานอื่นๆ ให้ดูตามประมาณการ



กองช่าง  
เทศบาลตำบลนาอาน

แบบโครงการ

ถนนคอนกรีตเสริมเหล็ก

เขียนแบบ

(นายรัตนพงษ์ คงสุขโข)  
นายช่างโยธา ปฏิบัติงาน

สำรวจ

(นายปรัชชา ชัชวาลย์)  
นายช่างโยธา ชำนาญงาน

ตรวจแบบ

(นายกิตติศักดิ์ วิเศษนันท์)  
หัวหน้าแบบแปลนและก่อสร้าง  
รักษาราชการแทนผู้อำนวยการกองช่าง

ตรวจแบบ

เห็นชอบ

(นายกันณัฐสิทธิ์ จันทศิริ)  
ปลัดเทศบาลตำบลนาอาน

อนุมัติ

(นายพิณนา พลพิมพ์)  
นายกเทศมนตรีตำบลนาอาน

แบบแผ่นที่

2

2