

แบบเลขที่



## เทศบาลตำบลน้ำคำ

แบบก่อสร้างถนนคอนกรีตเสริมเหล็ก


ชื่อโครงการ ก่อสร้างถนนคอนกรีตเสริมเหล็ก บ้านโนนสวนป่า หมู่ที่ 13  
สายทางแยกหนองกว้าง - แม่น้ำมูล

ปริมาณงาน ขนาดกว้าง 5.00 เมตร ยาว 3,300.00 เมตร หนา 0.15 เมตร หรือมีพื้นที่ไม่น้อยกว่า 16,500.00 ตารางเมตร  
(รายละเอียดตามแบบที่ ทต.น้ำคำกำหนด)

สถานที่ บ้านโนนสวนป่า หมู่ที่ 13 ตำบลน้ำคำ อำเภอเมือง จังหวัดศรีสะเกษ

กองช่างเทศบาลตำบลน้ำคำ

อำเภอเมืองศรีสะเกษ จังหวัดศรีสะเกษ

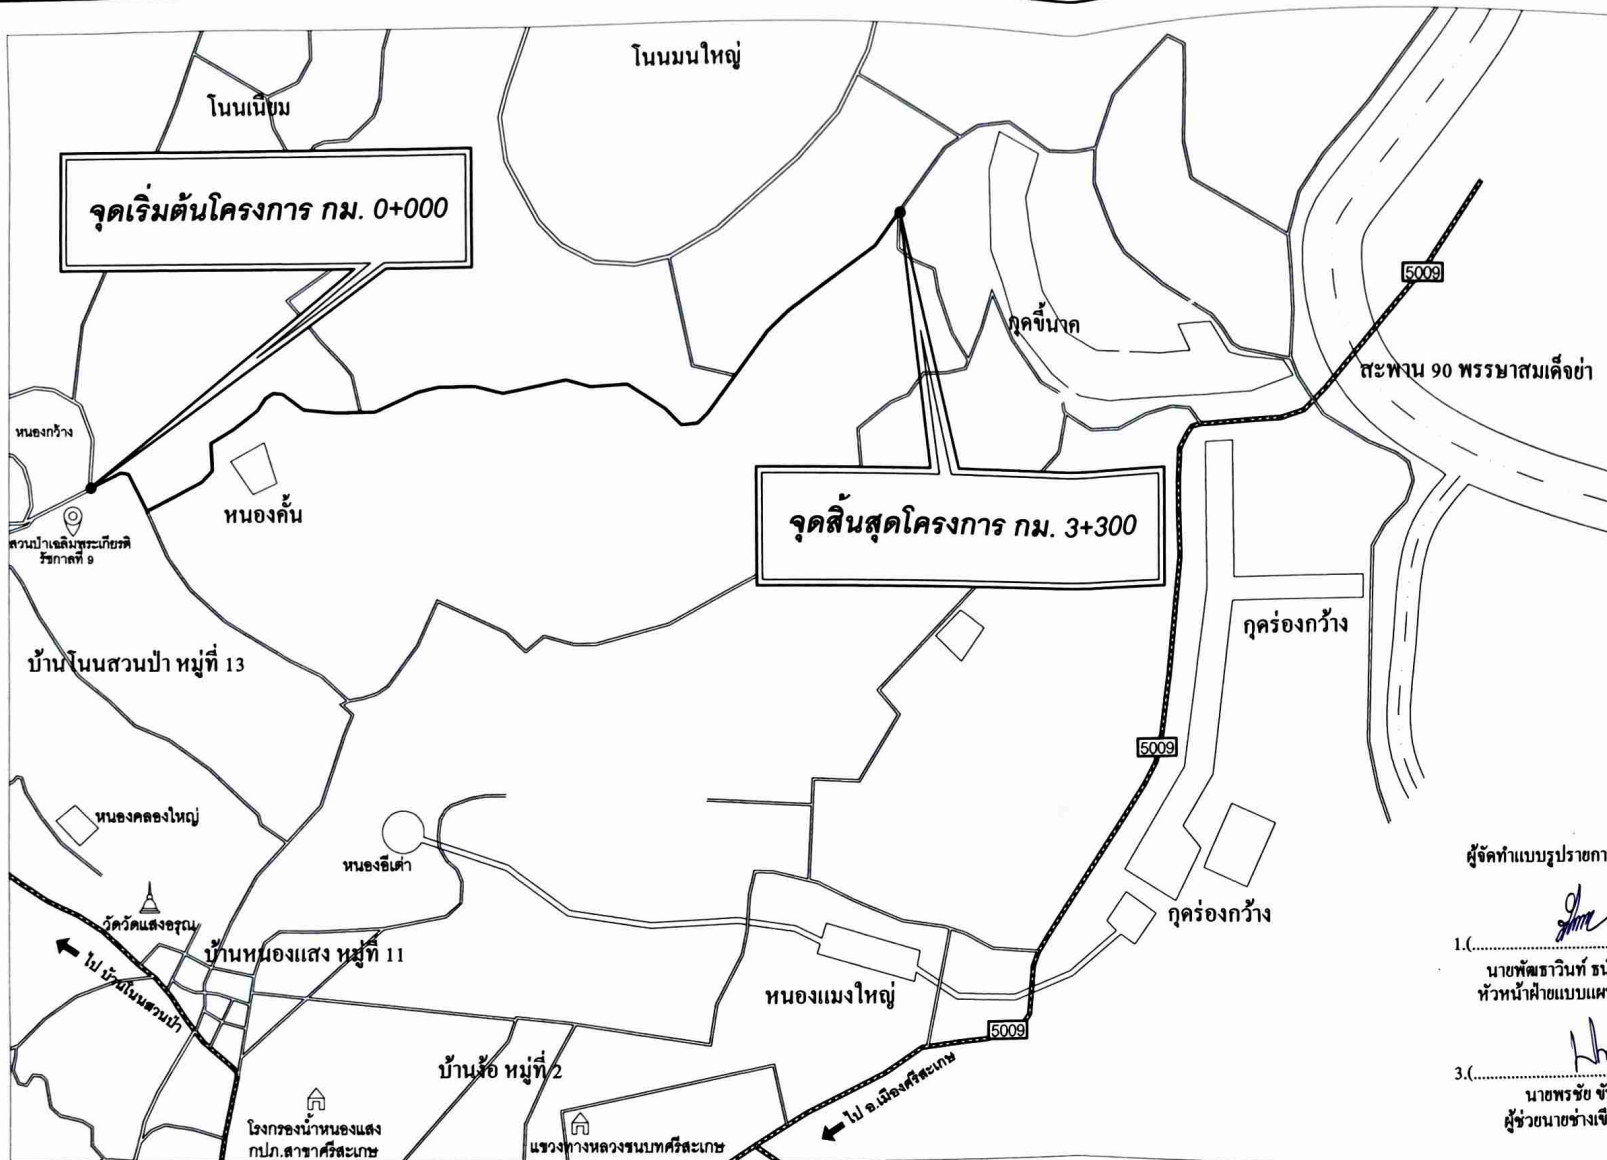

กองช่าง เทศบาลตำบลน้ำคำ

โครงการ

ก่อสร้างถนนคอนกรีตเสริมเหล็ก บ้านโนนสวนป่า หมู่ที่ 13  
สายทางแยกหนองกว้าง - แม่น้ำมูล

สถานที่ก่อสร้าง

บ้านโนนสวนป่า หมู่ที่ 13  
ตำบลน้ำคำ  
อำเภอเมือง จังหวัดศรีสะเกษ

สำรวจ/เขียนแบบ

(นายพรชัย ชันดา)  
ผู้ช่วยนายช่างเขียนแบบ

ตรวจ

(นายพิชิตวาทย์ อนันท์จิระกุล)  
หัวหน้าฝ่ายแบบแผนและก่อสร้าง

ตรวจ

(นายจิตรกร อยู่หนูพระนารี)  
ผู้อำนวยการกองช่าง

เห็นชอบ

(นายศุภพล โลหะทิน)  
ปลัดเทศบาลตำบลน้ำคำ

อนุมัติ

(นายสมบัติ ศรีอินทร์)  
นายกเทศมนตรีตำบลน้ำคำ

ว.ค.ป.

แก้ไขแบบ

6 ต.ค 2568

มาตราส่วน Not To Scale

แบบแสดง

แผนผังที่ตั้งโครงการ

เลขที่แผ่น

-

ลำดับแผ่นที่

01

05

จำนวนแผ่น

ผู้จัดทำแบบรูปรายการงานก่อสร้าง

1. (นายพิชิตวาทย์ อนันท์จิระกุล)  
หัวหน้าฝ่ายแบบแผนและก่อสร้าง

3. (นายพรชัย ชันดา)  
ผู้ช่วยนายช่างเขียนแบบ

## แผนผังที่ตั้งโครงการก่อสร้างถนนคอนกรีตเสริมเหล็ก บ้านโนนสวนป่า หมู่ที่ 13 สายทางแยกหนองกว้าง - แม่น้ำมูล

### หมายเหตุ

- งานวางท่อขนาด  $\phi$  0.40 x 1.00 ม. จำนวน 3 จุด 7 ละ 7 ท่อน (รายละเอียดตามแบบที่ ทด.น้ำคำกำหนด)

- งานวางท่อขนาด  $\phi$  0.60 x 1.00 ม. จำนวน 4 จุด 7 ละ 7 ท่อน (รายละเอียดตามแบบที่ ทด.น้ำคำกำหนด)

- จุดวางท่อระบายน้ำให้ผู้ควบคุมงานและคณะกรรมการตรวจรับงานจ้าง เป็นผู้กำหนดจุดวางท่อระบายน้ำขณะก่อสร้าง

# แบบก่อสร้างถนนตอนกรีตเสริมเหล็ก

จังหวัดศรีสะเกษ



ออกแบบโดย : สำนักงานโยธาธิการและผังเมืองจังหวัดศรีสะเกษ กรมโยธาธิการและผังเมือง

ผู้จัดทำแบบรายการงานก่อสร้าง

1. (.....)

นายพัลลภ อวีนท์ หน้ันทิจระกุล  
หัวหน้าฝ่ายแบบแผนและก่อสร้าง

3. (.....)

นายพรชัย ชันดา  
ผู้ช่วยนายช่างเขียนแบบ

ยพว.๓ก 84 / 2561







กองช่าง เทศบาลตำบลน้ำคำ

โครงการ

ก่อสร้างถนนคอนกรีตเสริมเหล็ก  
บ้านโนนสวนป่า หมู่ที่ 13  
สายทางแยกหนองกว้าง - แม่น้ำมูล

สถานที่ก่อสร้าง

บ้านโนนสวนป่า หมู่ที่ 13  
ตำบลน้ำคำ  
อำเภอเมือง จังหวัดศรีสะเกษ

สำรวจ/เขียนแบบ

(นายพรชัย ชื่นคำ)  
ผู้ช่วยนายช่างเขียนแบบ

ตรวจ

(นายพิชิตวรินทร์ อนันท์จิระกุล)  
หัวหน้าฝ่ายแบบแผนและก่อสร้าง

ตรวจ

(นายจิตรกร ชูโพธิ์พนาว์)  
ผู้อำนวยการกองช่าง

เห็นชอบ

(นายศพล โสหนะทิน)  
ปลัดเทศบาลตำบลน้ำคำ

อนุมัติ

(นายสมบัติ ศรีอินทร์)  
นายกเทศมนตรีตำบลน้ำคำ

ว.ค.ป. แก้วแบบ

6 ต.ค 2568

มาตราส่วน Not To Scale

แบบแสดง



แบบขยายการวางท่อระบายน้ำ

เลขที่แผ่น

จำนวนแผ่น

04

05

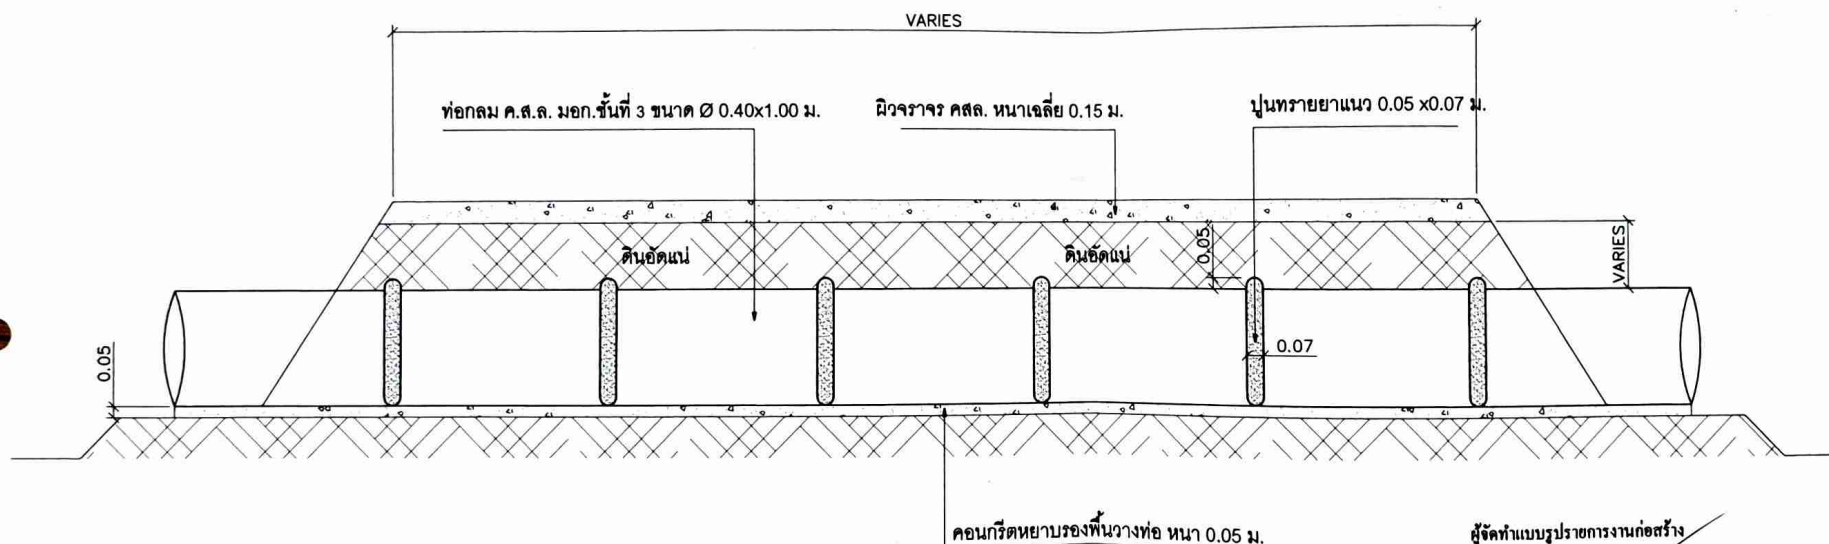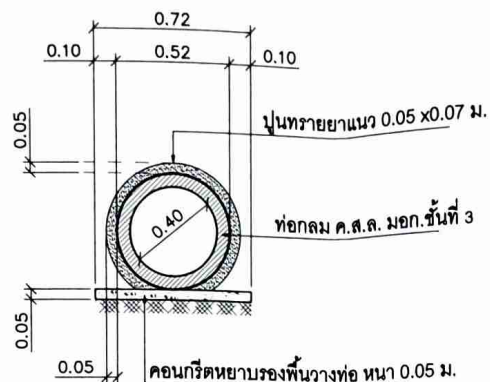

### แบบขยายการวางท่อระบายน้ำ

มาตราส่วน 1:25

ผู้จัดทำแบบรูปการงานก่อสร้าง

1. (นายพิชิตวรินทร์ อนันท์จิระกุล)

นายพิชิตวรินทร์ อนันท์จิระกุล  
หัวหน้าฝ่ายแบบแผนและก่อสร้าง

3. (นายพรชัย ชื่นคำ)

นายพรชัย ชื่นคำ  
ผู้ช่วยนายช่างเขียนแบบ

### หมายเหตุ

- งานวางท่อขนาด  $\phi$  0.40 x 1.00 ม. จำนวน 3 จุด 7 ละ 7 ท่อน (รายละเอียดตามแบบที่ ทด. น้ำคำ กำหนด)

- จุดวางท่อระบายน้ำให้ผู้ควบคุมงานและคณะกรรมการตรวจรับงานจ้าง เป็นผู้กำหนดจุดวางท่อระบายน้ำขณะก่อสร้าง





กองช่าง เทศบาลตำบลน้ำคำ

โครงการ

ก่อสร้างถนนคอนกรีตเสริมเหล็ก  
บ้านโนนสวนป่า หมู่ที่ 13  
สายทางแยกหนองกว้าง - แ่งน้ำมูล

สถานที่ก่อสร้าง

บ้านโนนสวนป่า หมู่ที่ 13  
ตำบลน้ำคำ  
อำเภอเมือง จังหวัดศรีสะเกษ

สำรวจ/เขียนแบบ

(นายพรชัย ชื่นตา)  
ผู้ช่วยนายช่างเขียนแบบ

ตรวจ

(นายพิศธวัฒน์ ธนัทจิระกุล)  
หัวหน้าฝ่ายแบบแผนและก่อสร้าง

ตรวจ

(นายจิตรกร อยู่หนูพะเนาว์)  
ผู้อำนวยการกองช่าง

เห็นชอบ

(นายศุภพล โลหะทิน)  
ปลัดเทศบาลตำบลน้ำคำ

อนุมัติ

(นายสมบัติ ศรีอินทร์)  
นายกเทศมนตรีตำบลน้ำคำ

ว.ค.ป.

6 ค.ค 2568

แก้ใขแบบ

มาตราส่วน Not To Scale

แบบแสดง

แบบขยายการวางท่อระบายน้ำ

เลขที่แผ่น

-



ลำดับแผ่นที่

05

จำนวนแผ่น

05

จำนวนแผ่น

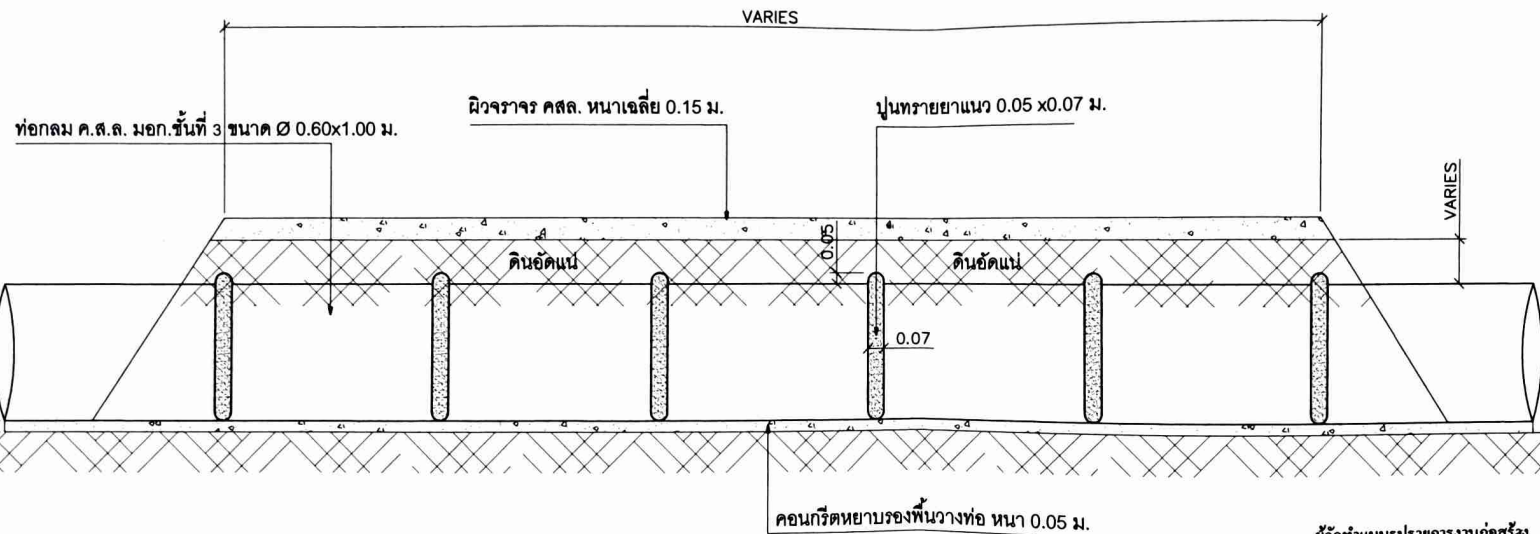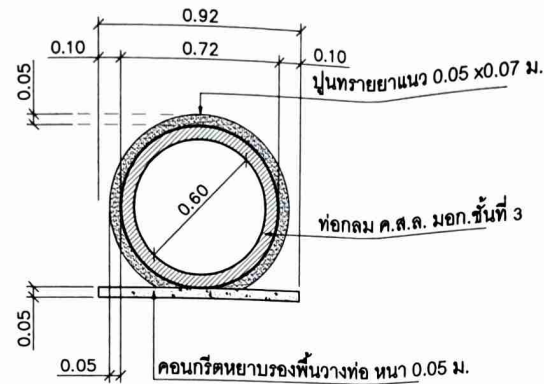

แบบขยายการวางท่อระบายน้ำ

มาตราส่วน 1:25

### หมายเหตุ

-งานวางท่อขนาด Ø 0.60 x 1.00 ม. จำนวน 4 จุด 7 ละ 7 ท่อน(รายละเอียดตามแบบที่ ทด.น้ำคำกำหนด)  
-จุดวางท่อระบายน้ำให้ผู้ควบคุมงานและคณะกรรมการตรวจรับงานจ้าง เป็นผู้กำหนดจุดวางท่อระบายน้ำขณะก่อสร้าง

ผู้จัดทำแบบรูปการงานก่อสร้าง

1. (นายพรชัย ชื่นตา)

นายพิศธวัฒน์ ธนัทจิระกุล  
หัวหน้าฝ่ายแบบแผนและก่อสร้าง

3. (นายพรชัย ชื่นตา)

นายพรชัย ชื่นตา  
ผู้ช่วยนายช่างเขียนแบบ