



โครงการก่อสร้างถนนคอนกรีตเสริมเหล็ก ซอยเกิดผล ผิวดรจรกว้าง ๓.๕๐ เมตร ยาว ๒๒๕.๐๐ เมตร
หนา ๐.๑๕ เมตร หรือมีพื้นที่เทคอนกรีตไม่น้อยกว่า ๗๘๗.๕๐ ตารางเมตร ไหล่ทางลงหินคลุกกว้าง ๐.๓๐ เมตร
รวมความยาวไหล่ทาง ๒๗๕.๐๐ เมตร

หมู่ที่ ๑ บ้านหนองขอน
ตำบลหินเหล็กไฟ อำเภอห้วยหิน จังหวัดประจวบคีรีขันธ์

โครงการก่อสร้างถนนคอนกรีตเสริมเหล็ก ซอยเกิดผล ผิวจราจรกว้าง ๓.๕๐ เมตร ยาว ๒๒๕.๐๐ เมตร หนา ๐.๑๕ เมตร หรือมีพื้นที่เทคอนกรีตไม่น้อยกว่า ๗๘๗.๕๐ ตารางเมตร ไหล่ทางลงหินคลุกกว้าง ๐.๓๐ เมตร รวมความยาวไหล่ทาง ๒๗๕.๐๐ เมตร

หมู่ที่ ๑ บ้านหนองซอน
ตำบลหินเหล็กไฟ อำเภอหัวหิน จังหวัดประจวบคีรีขันธ์



โครงการก่อสร้าง
ถนนคอนกรีตเสริมเหล็ก
ซอย เกิดผล
หมู่ 1 บ้านหนองซอน

อนุมัติ

นางจิราพร รอดภัย

ปลัดองค์การบริหารส่วนตำบลปฎิบัติหน้าที่
นายกองค์การบริหารส่วนตำบลหินเหล็กไฟ

เห็นชอบ

นางจิราพร รอดภัย

ปลัดองค์การบริหารส่วนตำบลหินเหล็กไฟ

ตรวจสอบ

นายรัชพล เสือสอาด

ผู้อำนวยการกองช่าง

ตรวจสอบ

ตรวจสอบ

นาย ธรรมบุญ มากภิรมย์

วิศวกรโยธาชำนาญการ

สำรวจ เขียนแบบ


นายอัศวเดช พิมพ์สวัสดิ์

ผู้ช่วยช่างโยธา

แบบแสดง


คำพิถัดแนวก่อสร้าง
แบบมาตรฐาน ถนนคอนกรีตเสริมเหล็ก
ความกว้างถนน 3.50 เมตร
(รับน้ำหนักบรรทุกไม่เกิน 12 ตัน)

1
2

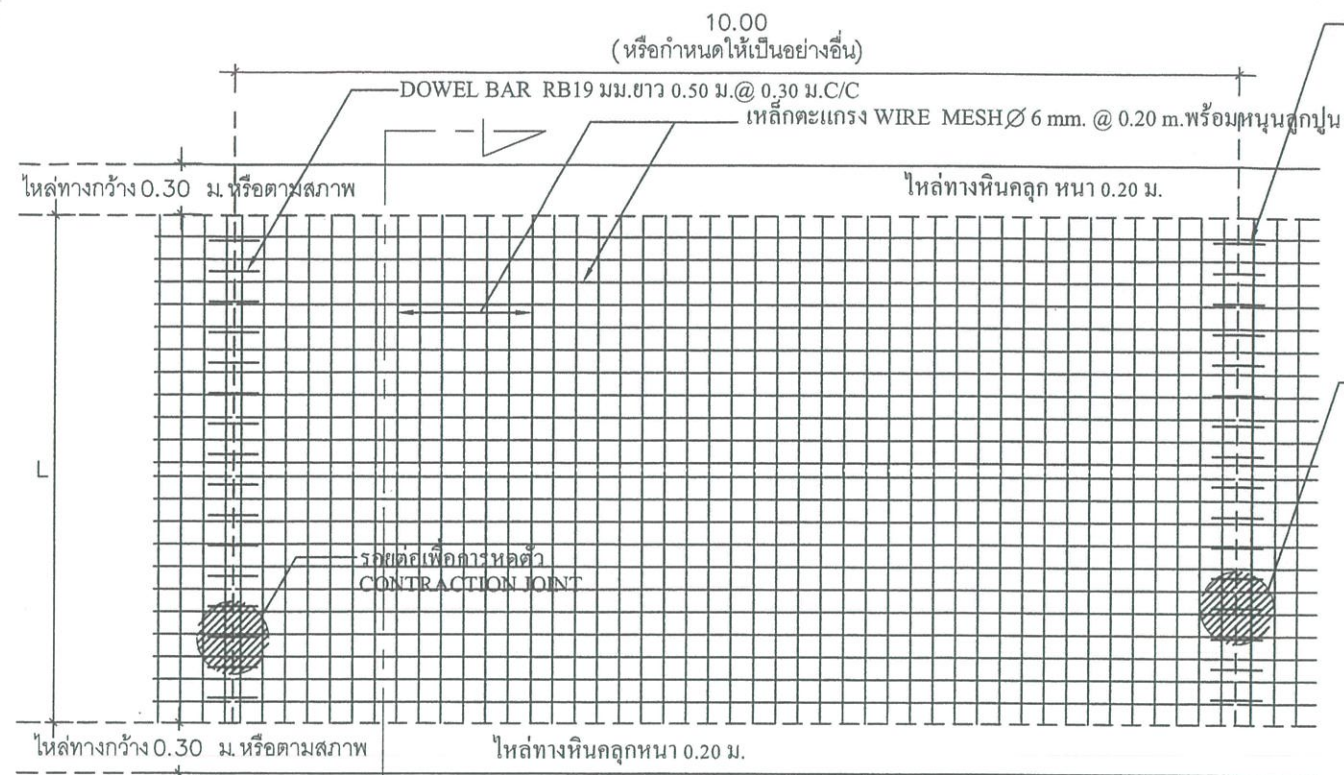


แปลนแสดงการเสริมเหล็กถนน คสล.

NOT TO SCALE

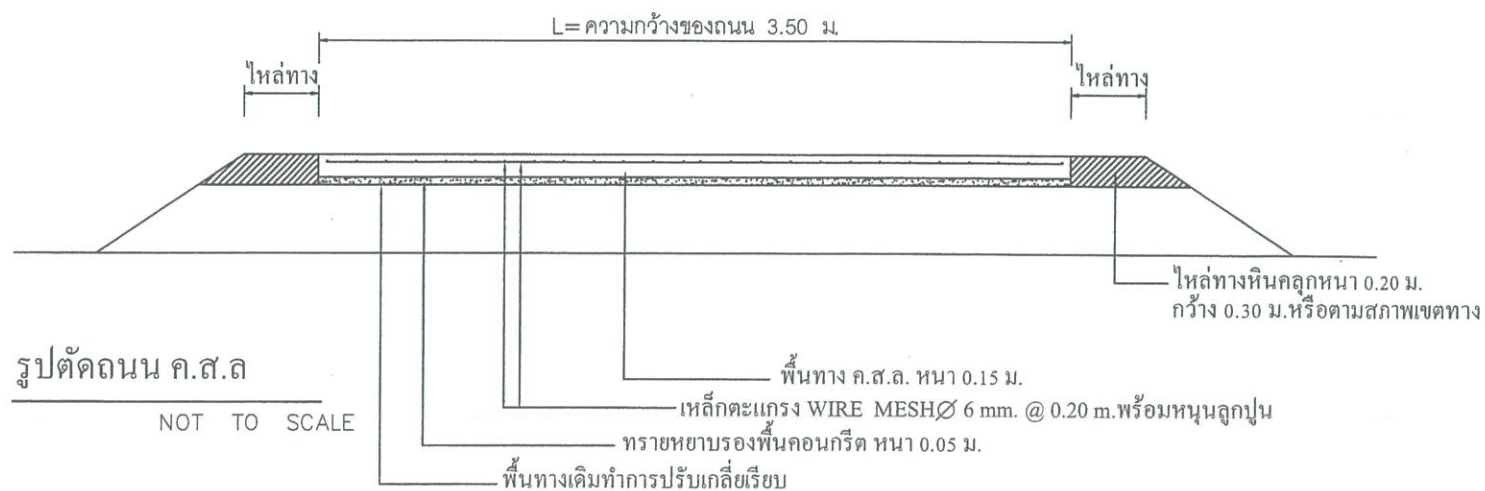


1. ผิวคอนกรีตให้ใช้คอนกรีตที่มีกำลังอัดประลัยของแท่งคอนกรีตตัวอย่างรูปลูกบาศก์ขนาด 15x15x15 ซม. ต้องไม่น้อยกว่า 240 กก./ตร.ซม. ที่อายุ 28 วัน
2. ค่าการยุบตัวคอนกรีต (slump) ไม่มากกว่า 7.5 ซม. $\pm$ 2.5 ซม.
3. EXPANSION JOINT ให้ก่อสร้างทุกระยะ 50 เมตร ทั้งนี้ให้ขึ้นอยู่กับดุลยพินิจของผู้ควบคุมงาน
4. เหล็กเสริมให้ใช้เหล็กตามมาตรฐาน มอก.
5. คุณสมบัติของวัสดุและวิธีการก่อสร้าง นอกเหนือจากที่ระบุไว้ในแบบ ให้เป็นไปตามมาตรฐานงานก่อสร้างของ อบต. หินเหล็กไฟ เฉพาะในส่วนที่เกี่ยวข้องเท่านั้น
6. มิติเป็น " เมตร " ยกเว้นที่ระบุเป็นอย่างอื่น
7. ถนน ค.ส.ล. รับน้ำหนักบรรทุกทุกไม่เกิน 12 ตัน
8. ให้ใช้คอนกรีตผสมเสร็จ โดยสามารถชนคอนกรีตถึงหน้างานพร้อมเทคอนกรีตออกจากไม้ให้หมดภายในเวลา 1 ชั่วโมง 30 นาที หลังจากเริ่มผสม
9. ให้ใช้น้ำยาบ่มคอนกรีตภายหลังจากคอนกรีตเริ่มเซตตัวระยะแรกประมาณ 2-3 ชั่วโมง หลังเทคอนกรีตเสร็จ
10. ผู้รับจ้างทำงานข้างเสร็จแล้วจะส่งงานจ้างได้ก็ต่อเมื่อ ได้รับ ผลทดสอบคอนกรีตมาแล้ว

SMOOTH DOWEL BAR RB19 มม.
ยาว 0.50 ม. @ 0.30 ม. C/C

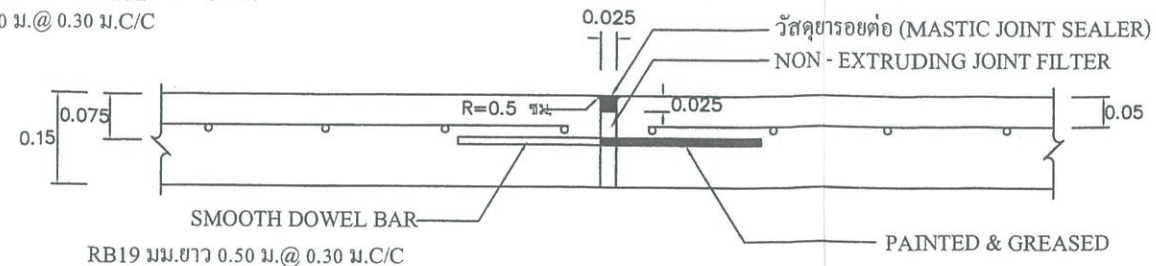

ขยายรอยต่อ EXPANSION JOINT

NOT TO SCALE

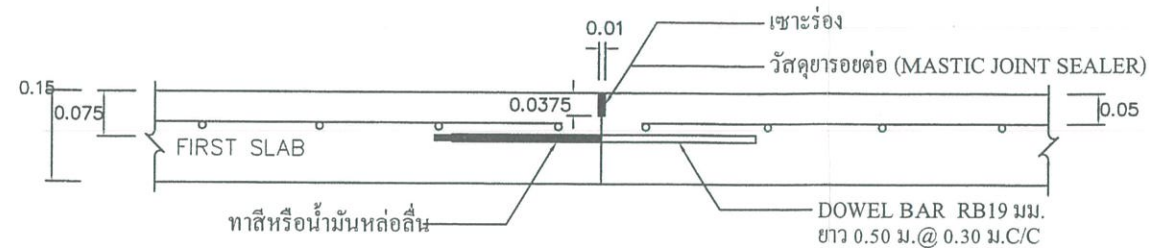

ขยายรอยต่อ CONSTRUCTION JOINT

NOT TO SCALE



โครงการก่อสร้าง
ถนนคอนกรีตเสริมเหล็ก
ชอย เกิดผล
หมู่ 1 บ้านหนองซอน

อนุมัติ

(Signature)

นางจิราพร รอดภัย

ปลัดองค์การบริหารส่วนตำบลปฏิบัติหน้าที่
นายกองค์การบริหารส่วนตำบลหินเหล็กไฟ

เห็นชอบ

(Signature)

นางจิราพร รอดภัย

ปลัดองค์การบริหารส่วนตำบลหินเหล็กไฟ

ตรวจสอบ

(Signature)

นายรัชพล เสือสอาด
ผู้อำนวยการกองช่าง

ตรวจสอบ

—

ตรวจสอบ

(Signature)

นาย ธรรมบุญ มากภิรมย์
วิศวกรโยธาชำนาญการ

สำรวจ เขียนแบบ

(Signature)

นายอัศวเดช พิมพ์สวัสดิ์
ผู้ช่วยนายช่างโยธา

แบบแสดง

แบบมาตรฐาน ถนนคอนกรีตเสริมเหล็ก
ความกว้างถนน 3.50 เมตร
(รับน้ำหนักบรรทุกไม่เกิน 12 ตัน)

2
2

สำเนาถูกต้อง

(นางสาวเมธิณี บุญรอด)
นักจัดการงานทั่วไปปฏิบัติการ