










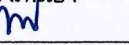

องค์การบริหารส่วนจังหวัดพะเยา


โครงการจัดทำป้ายแสดงรายละเอียดของทางราชการของ อบจ.พะเยา

รายละเอียดตามประมาณการและแบบแปลน อบจ.พะเยา

จัดทำจำนวน 2 ป้าย

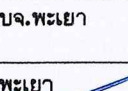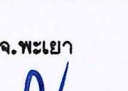

 กองช่าง องค์การบริหารส่วนจังหวัดพะเยา	ชื่อโครงการ จัดทำป้ายโครงการ(ป้ายชั่วคราว)	ลำราวจ 	เขียนแบบ 	หัวหน้าฝ่ายฯ 	รองปลัด อบจ.พะเยา 	อนุมัติ นายก อบจ.พะเยา 	จัดทำป้ายโครงการ(ด้านหน้า)	แผ่นที่ 2
			ออกแบบ/วิศวกร 	ผอ.กองช่าง อบจ.พะเยา 	ปลัด อบจ.พะเยา 			จำนวน 3

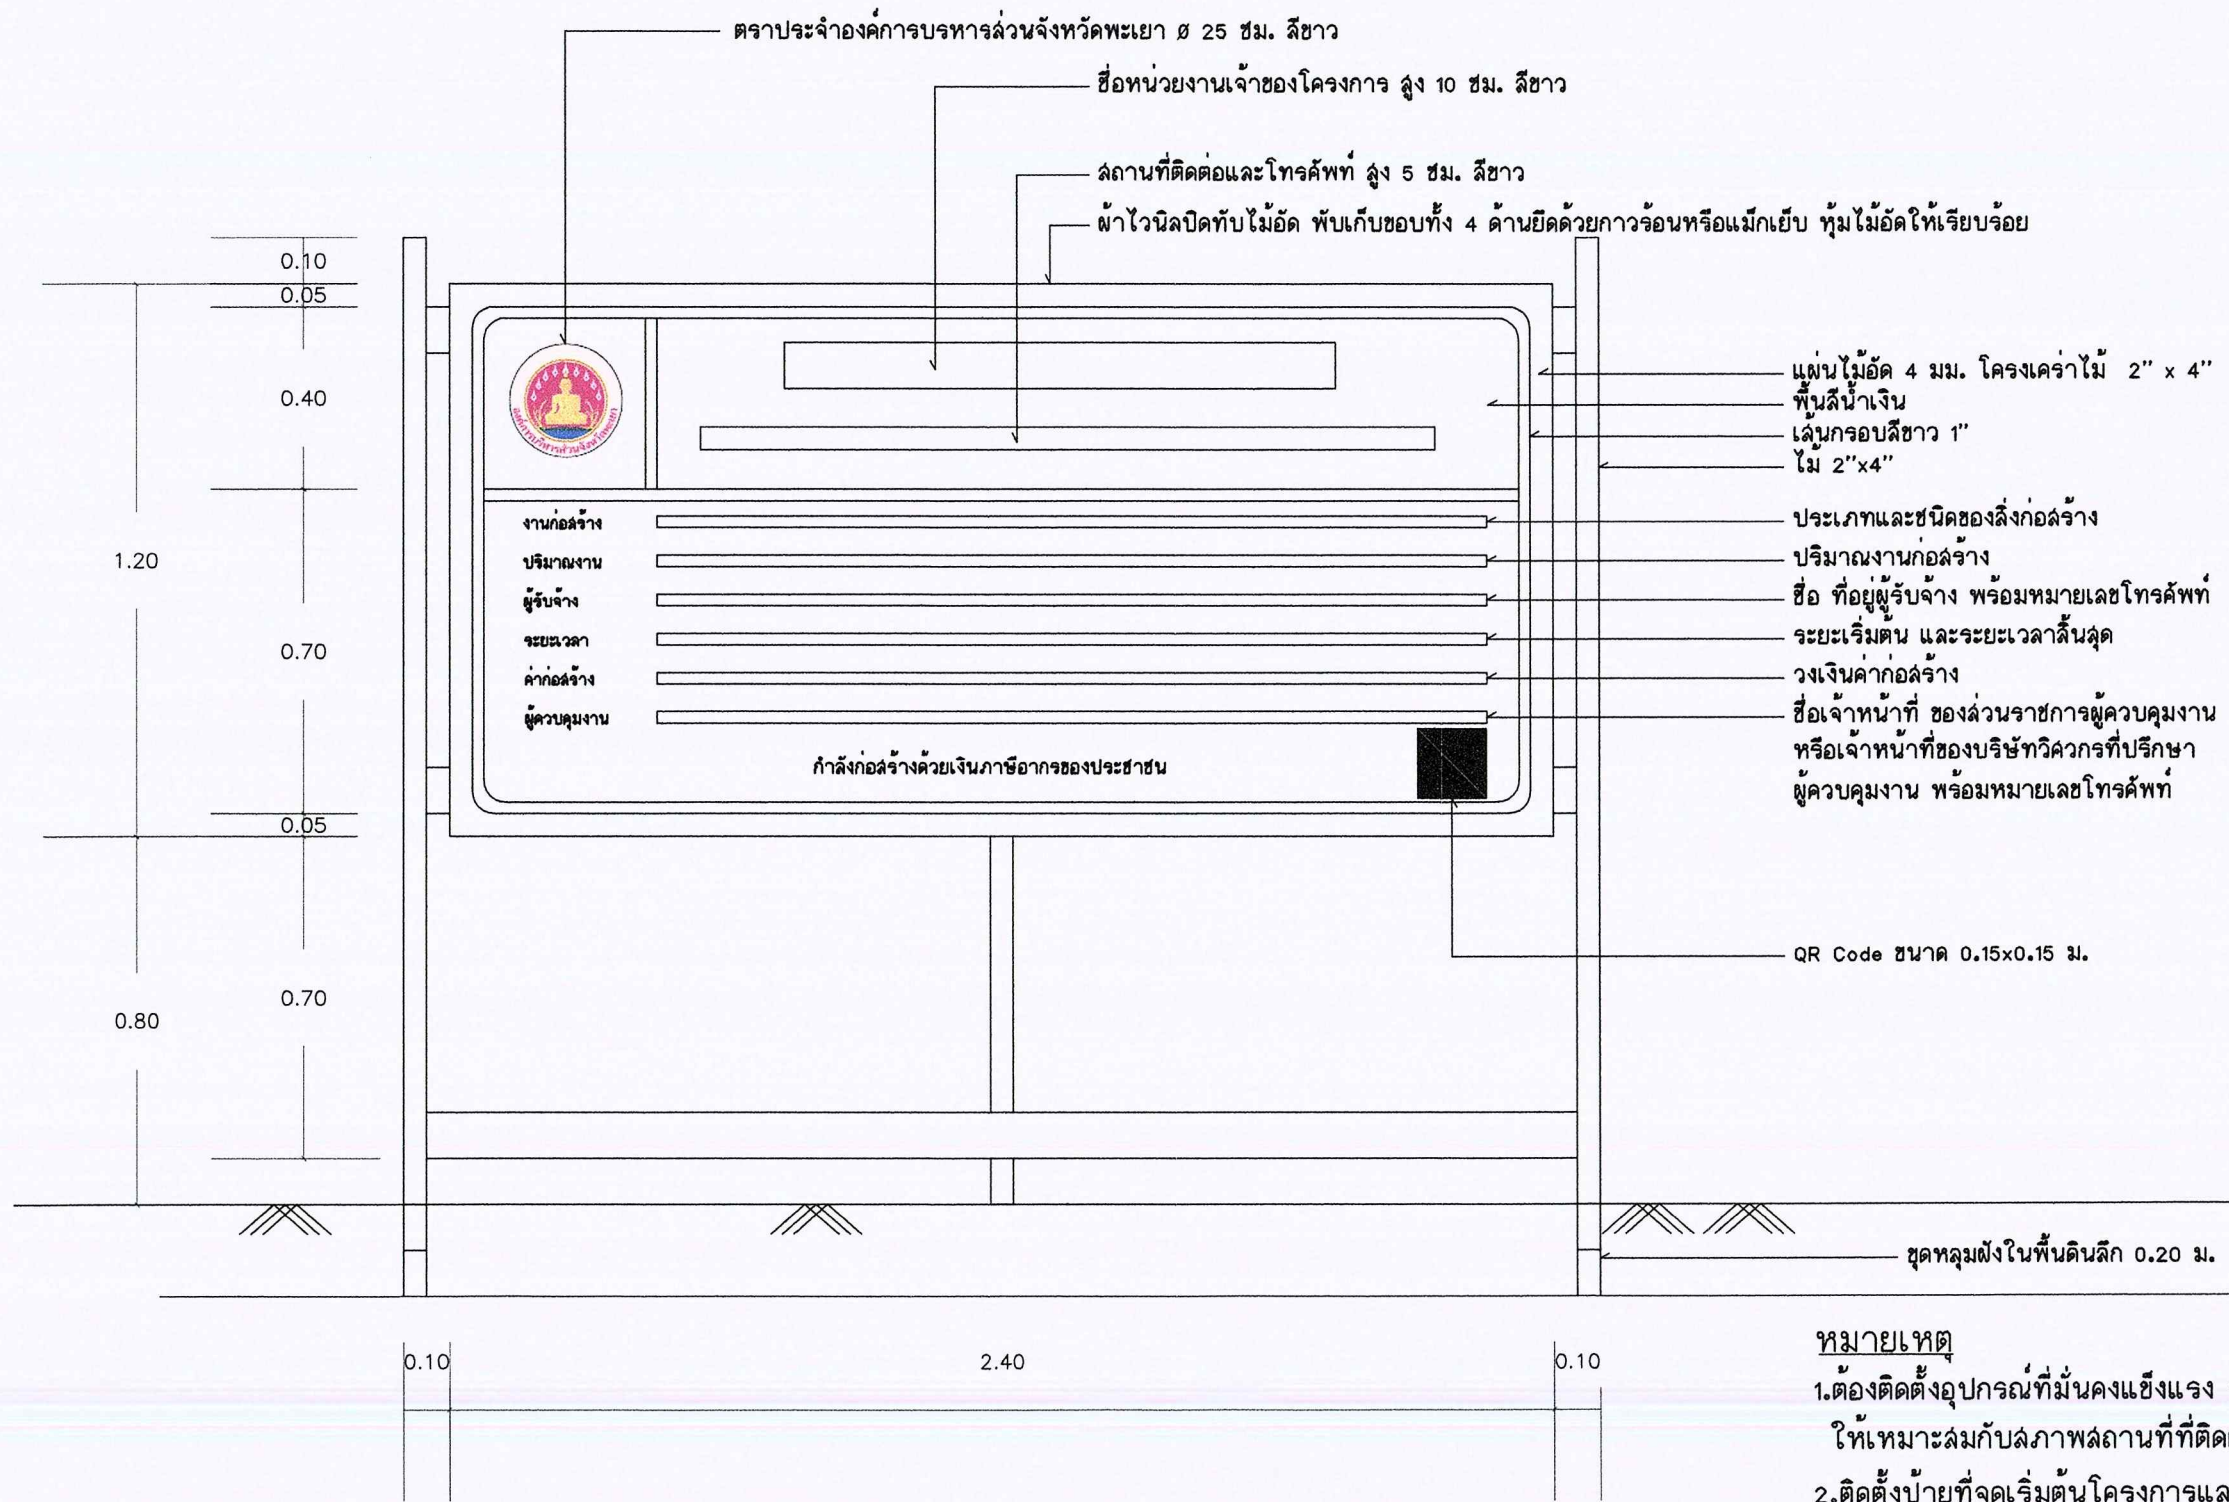

- หมายเหตุ
- 1.ต้องติดตั้งอุปกรณ์ที่มั่นคงแข็งแรง ป้องกันแผ่นป้ายล้ม ให้เหมาะสมกับสภาพสถานที่ที่ติดตั้งป้าย
  - 2.ติดตั้งป้ายที่จุดเริ่มต้นโครงการและจุดสิ้นสุดโครงการ

รายละเอียดด้านหน้าป้ายชั่วคราว  
 Not To Scale

จัดทำจำนวน 2 ชุด



กองช่าง  
องค์การบริหารส่วนจังหวัดพะเยา

ชื่อโครงการ  
จัดทำป้ายโครงการ(ป้ายชั่วคราว)

สำรวจ  
*nl*

เขียนแบบ  
*nl*  
ออกแบบ/วิศวกร


หัวหน้าฝ่ายฯ  
*nl*  
ผอ.กองช่าง อบจ.พะเยา

รองปลัด อบจ.พะเยา  
*nl*  
ปลัด อบจ.พะเยา

อนุมัติ  
นายก อบจ.พะเยา  
*nl*

จัดทำป้ายโครงการ(ด้านข้าง)

แผ่นที่  
3  
จำนวน  
3

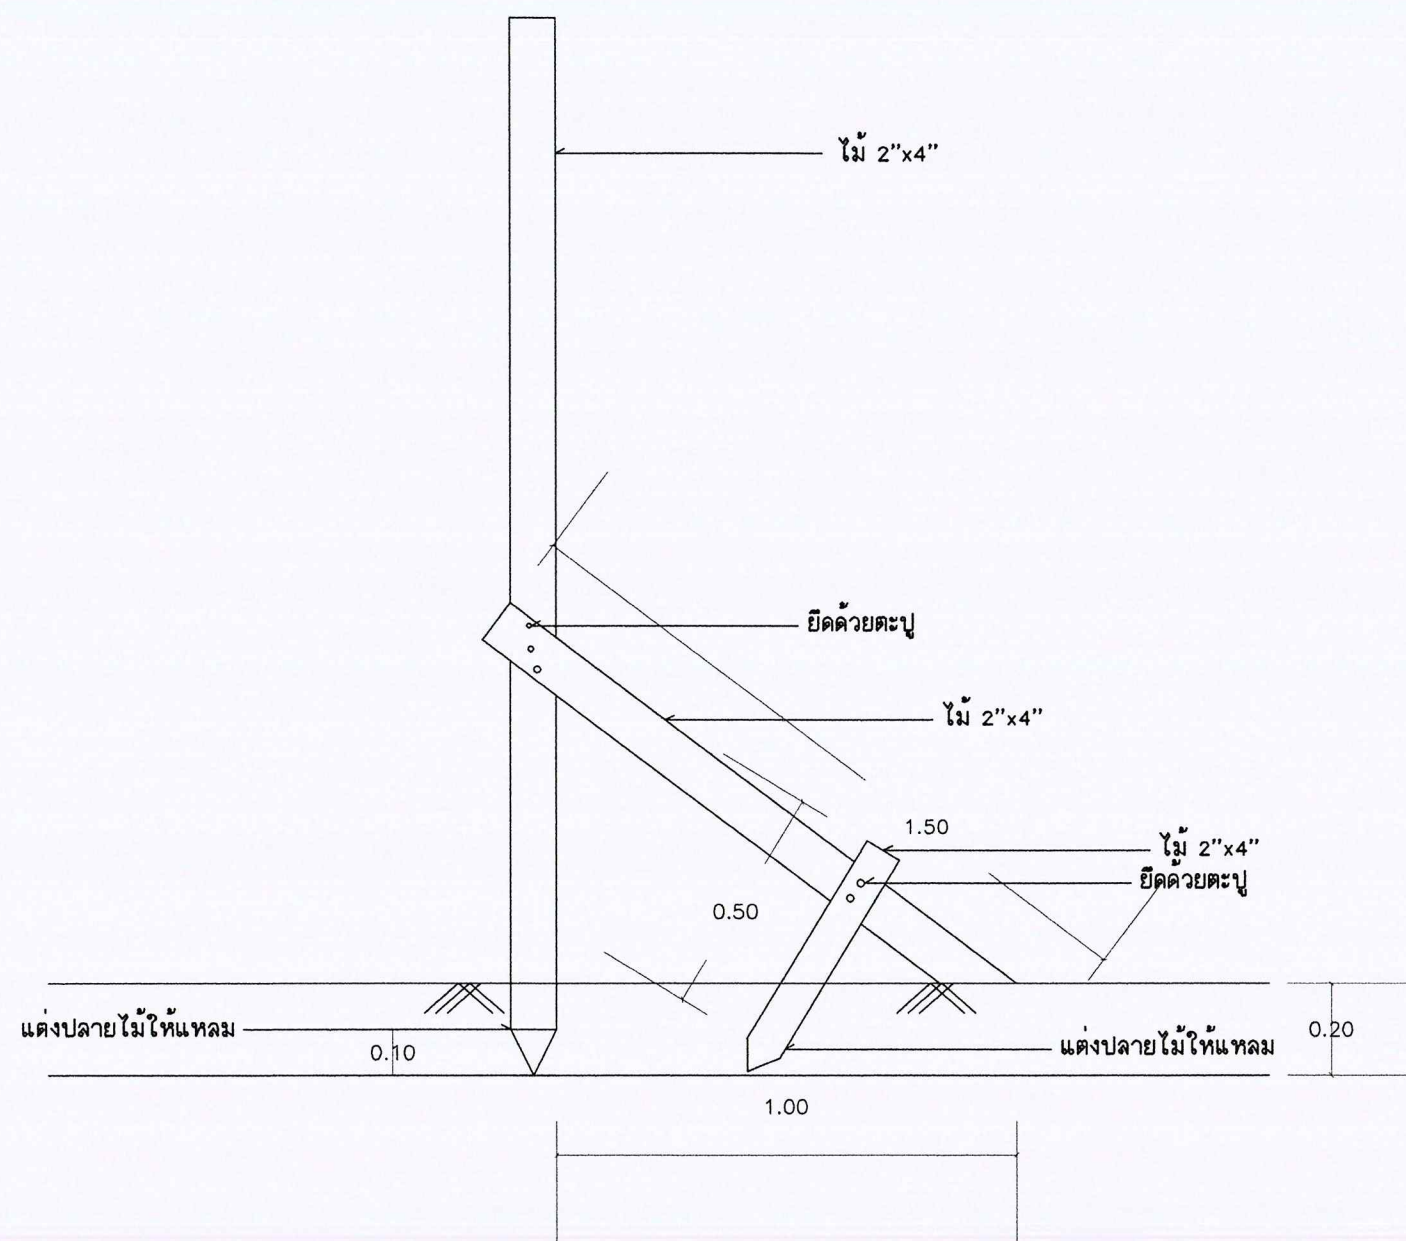

รายละเอียดด้านข้างป้ายชั่วคราว  
Not To Scale

จัดทำจำนวน 2 ชุด