

รายละเอียดประกอบแบบงานก่อสร้าง ถนน ค.ส.ล.

สถานที่ก่อสร้าง จากบ้านสารภี หมู่ที่ 3 ตำบลมะเริง เขื่อน ตำบลหนองระเวียงและตำบลหนองบัวศาลา อำเภอเมืองนครราชสีมา จังหวัดนครราชสีมา

รายการแบบก่อสร้าง เลขที่ ๐4/2567 ประกอบด้วยแบบก่อสร้าง ดังนี้

1. รายละเอียดแบบก่อสร้างฯ	จำนวน	1	แผ่น
2. แผนที่ผังโครงการฯ	จำนวน	1	แผ่น
3. แปลนถนน ค.ส.ล.	จำนวน	1	แผ่น
5. แบบถนน ค.ส.ล. หน้า 0.15 ม. ขนาดกว้างเกิน 4.00 ม. ไม่เกิน 6.00 ม.	จำนวน	1	แผ่น
6. แบบป้ายโครงการก่อสร้าง	จำนวน	1	แผ่น
7. แบบป้ายประชาสัมพันธ์โครงการก่อสร้าง	จำนวน	1	แผ่น
	รวม	6	แผ่น

งานที่ต้องดำเนินการ

ให้ดำเนินการก่อสร้าง ถนน ค.ส.ล. ตามรายละเอียดต่อไปนี้

- ขนาดกว้าง 5.00 เมตร หน้า 0.15 เมตร ระยะทางประมาณ 226 เมตร ไหล่ทางดินเดิม กว้างข้างละ 0.30 ม. (SIDE SLOPE 1 : 1)
- ติดตั้งป้ายโครงการ จำนวน 1 ป้าย
- ระหว่างดำเนินการก่อสร้างให้ติดตั้งป้ายประชาสัมพันธ์โครงการ ในตำแหน่งที่สังเกตเห็นได้ง่าย จำนวนป้ายตามความเหมาะสม

ขั้นตอนการดำเนินการ

ให้ดำเนินงานตามแบบแปลนที่กำหนดให้ และรายละเอียดในการดำเนินการให้เป็นไปตามมาตรฐานการก่อสร้างทางหลวงท้องถิ่น



องค์การบริหารส่วนตำบลมะเริง
อำเภอเมือง จังหวัดนครราชสีมา

กองช่าง

แบบเลขที่ : ๐4/2567

แบบ :
รายละเอียดประกอบแบบ

มาตราส่วน :

สถานที่ก่อสร้าง :
หมู่ที่ 3 บ้านสารภี ต.มะเริง
อำเภอเมือง จังหวัดนครราชสีมา

เขียน :

นายสมเกียรติ เกิดทะเล
สย.10075

วิศวกรโยธา :

นายสมเกียรติ เกิดทะเล
สย.10075

ตรวจ :

นายรังสรรค์ ชื่นกลาง
ผู้อำนวยการกองช่าง อบต.มะเริง


เห็นชอบ
ว่าที่ ร.ต.

เดชา ประจักษ์กุล
ปลัด อบต.มะเริง

อนุมัติ

นายสมาน กรองมะเริง
นายก อบต.มะเริง

แผ่นที่ : 1 จำนวน : 1

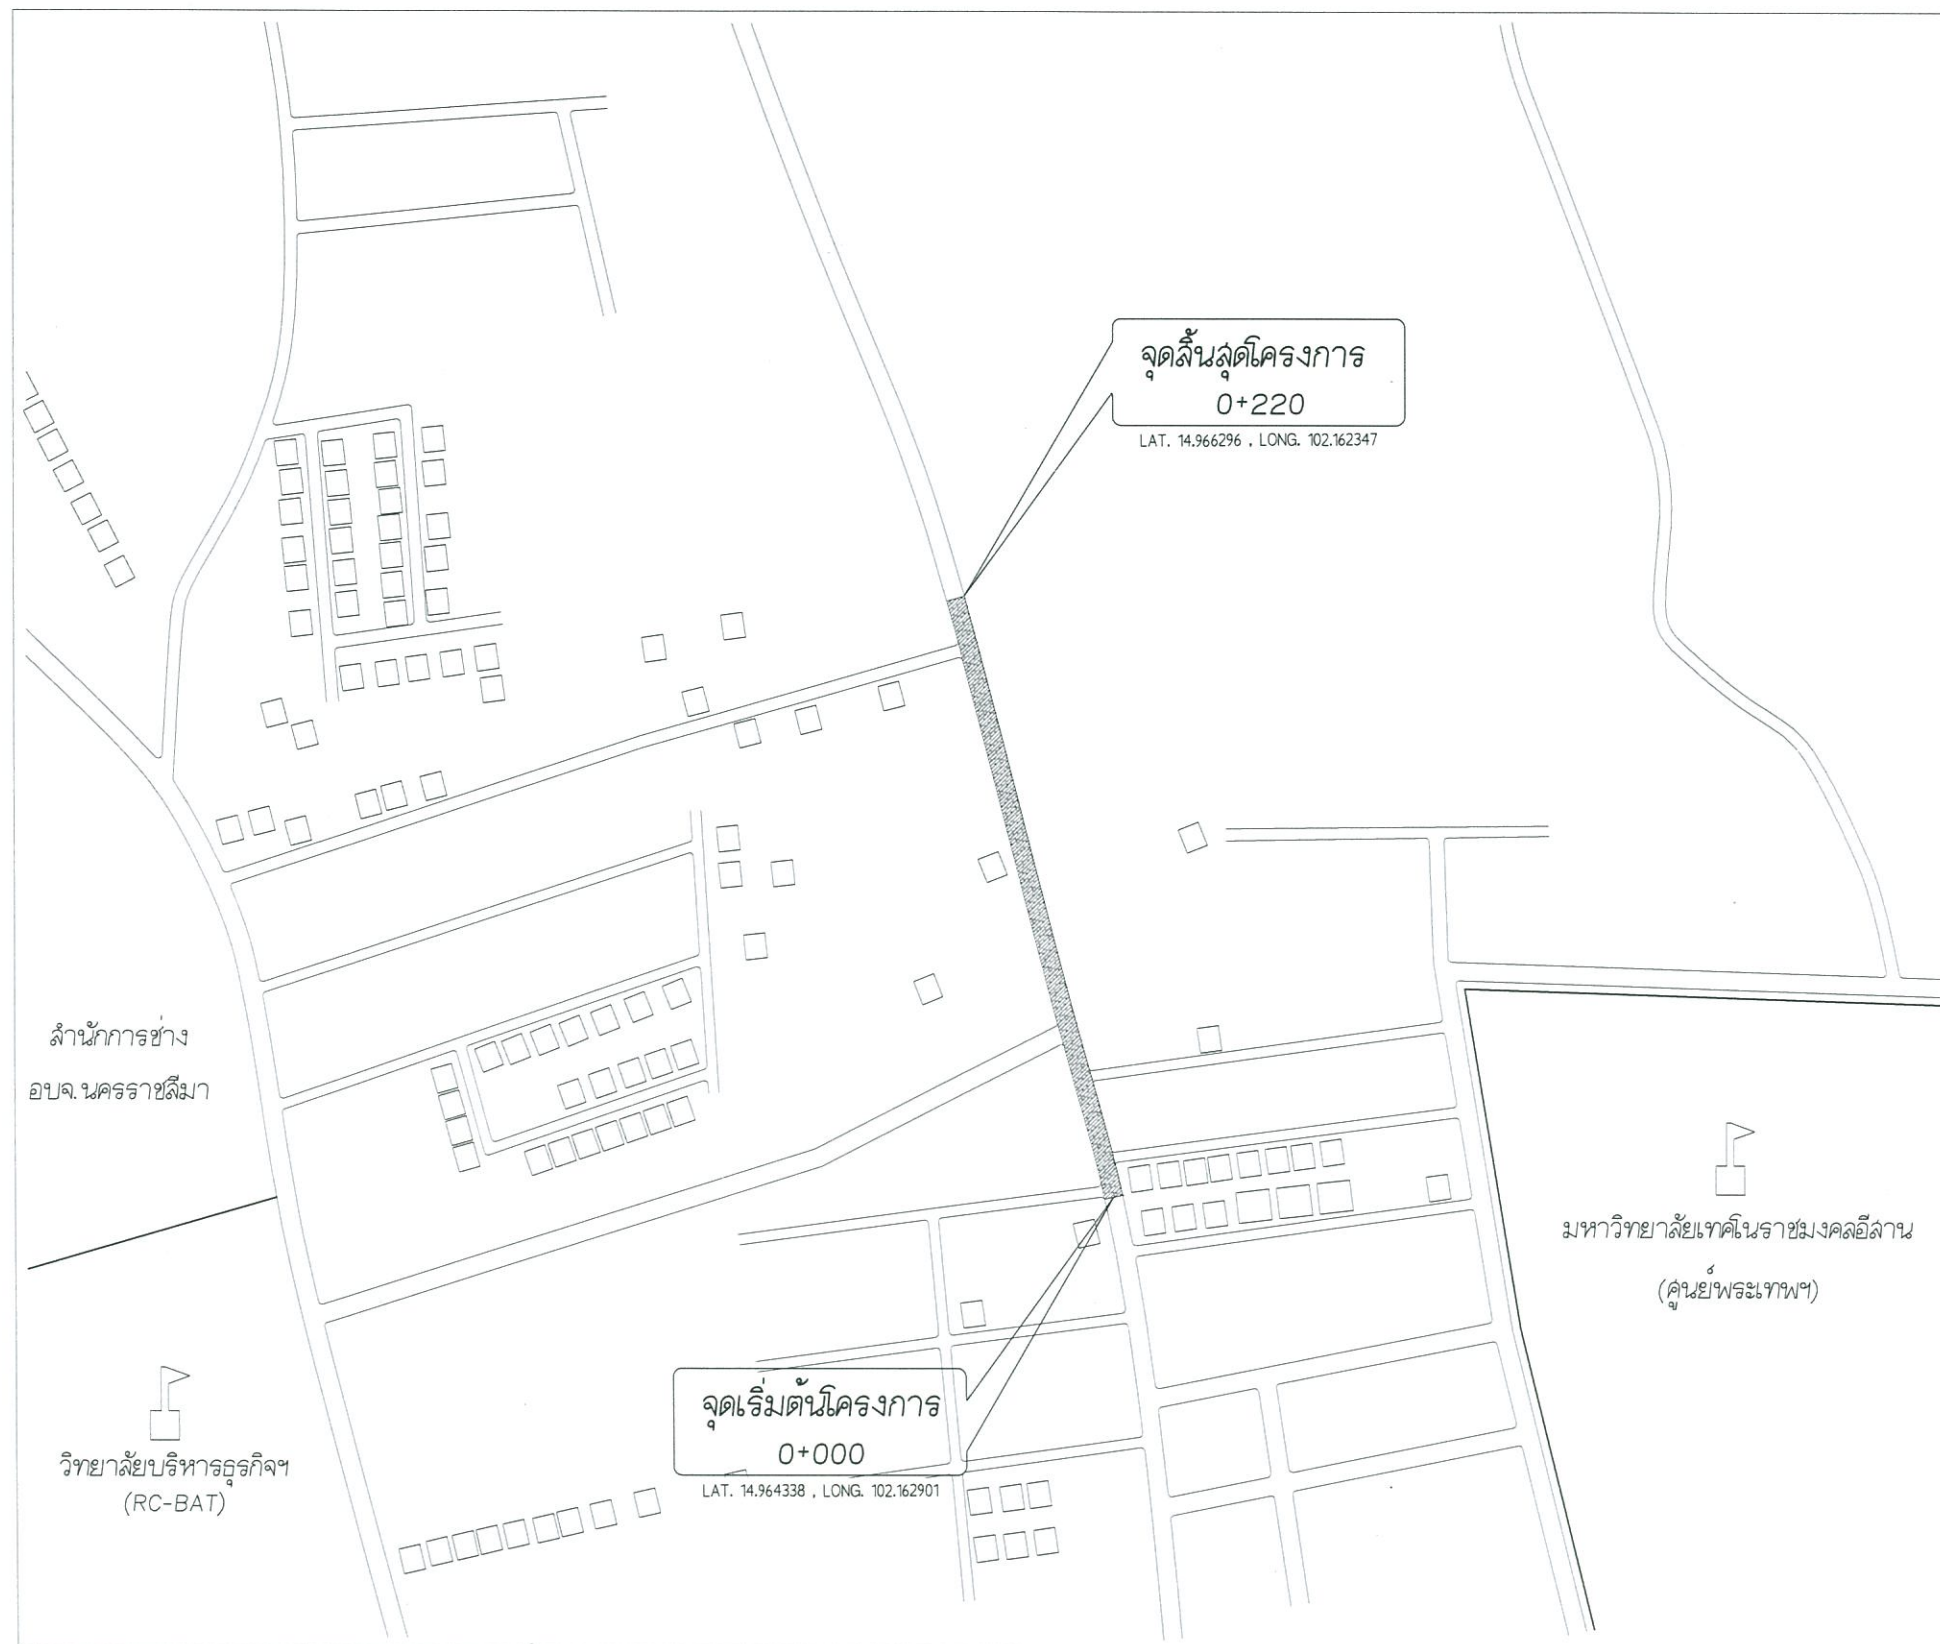

แผนที่ที่ตั้งโครงการ



องค์การบริหารส่วนตำบลมะเริง
อำเภอเมือง จังหวัดนครราชสีมา

กองช่าง

แบบเลขที่ : ๐4/2567

แบบ :
แผนที่ที่ตั้งโครงการ

มาตราส่วน :

สถานที่ก่อสร้าง :
หมู่ที่ 3 บ้านสารภี ต.มะเริง
อำเภอเมือง จังหวัดนครราชสีมา

เขียน :
นายสมเกียรติ เกิดทะเล
สย.10075


วิศวกรโยธา :
นายสมเกียรติ เกิดทะเล
สย.10075

ตรวจ :
นายรังสรรค์ ชื่นกลาง
ผู้อำนวยการกองช่าง อบต.มะเริง

เห็นชอบ
ว่าที่ ร.ต. เดชา ประจวบตะเก
ปลัด อบต.มะเริง

อนุมัติ
นายสมาน กรอมะเริง
นายก อบต.มะเริง

แผ่นที่ : 1 จำนวน : 1

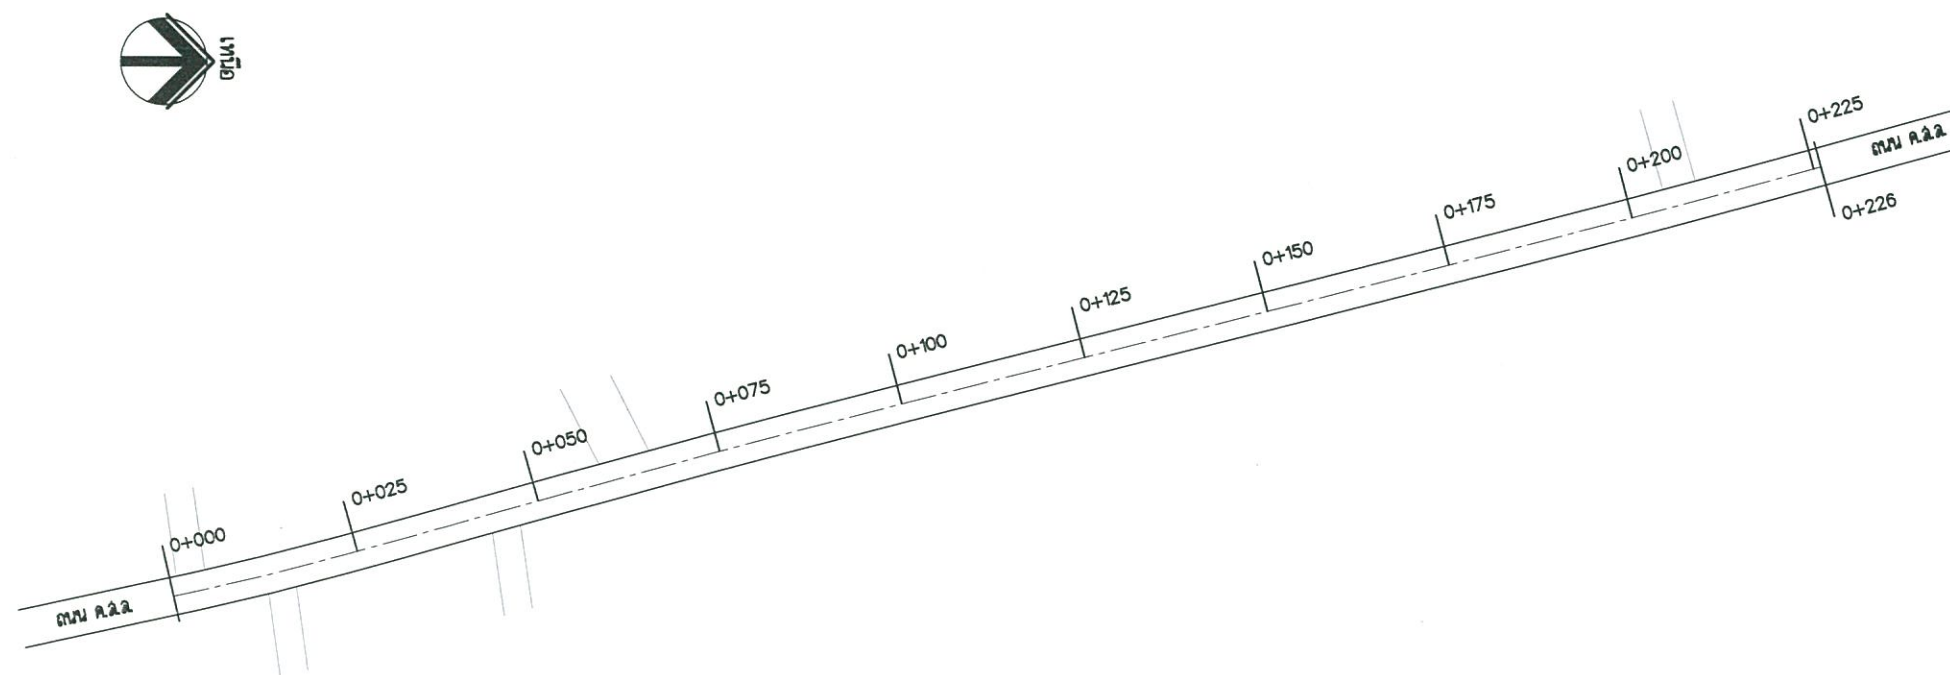

คำระดับอ้างอิงระดับผิวจราจรเดิม

แปลนถนน

1 : 1000



องค์การบริหารส่วนตำบลมะเริง
อำเภอเมือง จังหวัดนครราชสีมา

กองช่าง

แบบเลขที่ : ๐4/2567

แบบ :
แปลนถนน ค.ส.ล.

มาตราส่วน :

สถานที่ก่อสร้าง :
หมู่ที่ 3 บ้านสารภี ต.มะเริง
อำเภอเมือง จังหวัดนครราชสีมา

เขียน :
นายสมเกียรติ เกิดทะเล
สย.10075


วิศวกรโยธา :
นายสมเกียรติ เกิดทะเล
สย.10075

ตรวจ :
นายรังสรรค์ ชื่นกลาง
ผู้อำนวยการกองช่าง อบต.มะเริง


เห็นชอบ
ว่าที่ ร.ต.
เดชา ประจวบตะเก
ปลัด อบต.มะเริง

อนุมัติ
นายสมาน กรองมะเริง
นายก อบต.มะเริง

แผ่นที่ : 1 จำนวน : 1

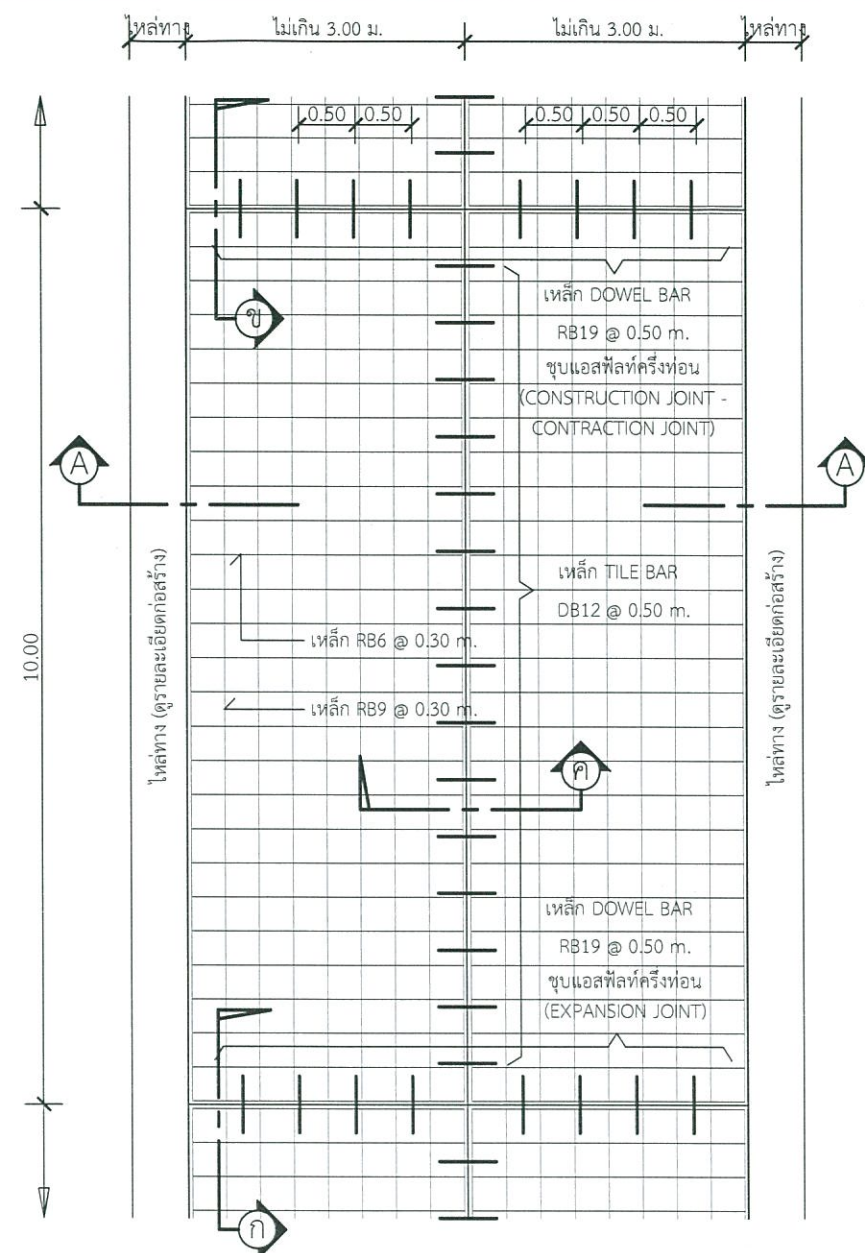


แปลนพื้นถนน
1 : 75

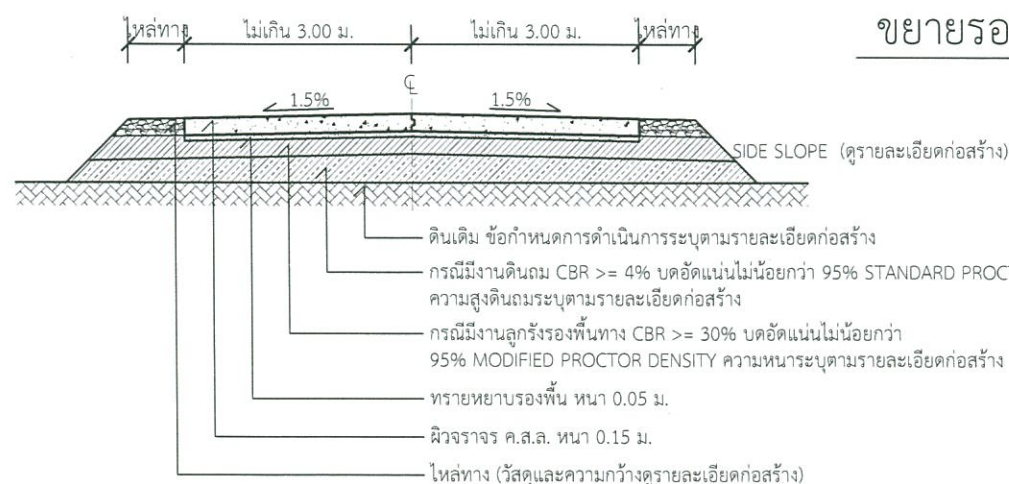


รูปตัด A-A
1 : 75

รายการประกอบแบบ


1. ส่วนยุบคอนกรีต(SLUMP)ที่ใช้ ไม่มากกว่า 10 ซม.และแรงอัด(COMPRESSIVE STRENGTH)ของแท่งคอนกรีตตัวอย่างขนาด 15x15x15 ซม.ที่ 28 วันต้องไม่น้อยกว่าที่กำหนดในรายการ หรือ หากต้องการตรวจรับงานก่อนอายุคอนกรีตครบ 28 วัน จะต้องมียุบทดสอบกำลังอัดประลัยของแท่งตัวอย่างคอนกรีต ที่มีอายุไม่น้อยกว่า 7 วัน และ ผลทดสอบกำลังอัดประลัยของแท่งตัวอย่างคอนกรีตที่ได้จะต้องไม่น้อยกว่า ที่กำหนด
2. วัสดุทรายรองคอนกรีตแบบอัดแน่นชนิดที่ร้อน ตาม มอก.479
3. เหล็กเสริมใช้เหล็กมาตรฐาน มอก.20 และ มอก.24
4. ให้ใช้เหล็กตะแกรง WIRE MESH (มอก.737) ขนาด 4 มม.@0.10x0.30 ม. หรือ 4 มม.@0.20x0.20 ม. # แทนได้ ตามสภาพการออกแบบเพื่อรองรับปริมาณจราจรที่ใช้ในการออกแบบ โดยการเปลี่ยนแปลงดังกล่าวไม่มีผลทำให้ระยะเวลาและค่าก่อสร้างเปลี่ยนแปลง

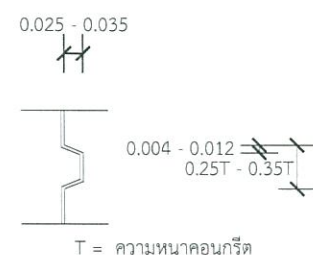


ขยายรอยต่อตามยาว
1 : 10

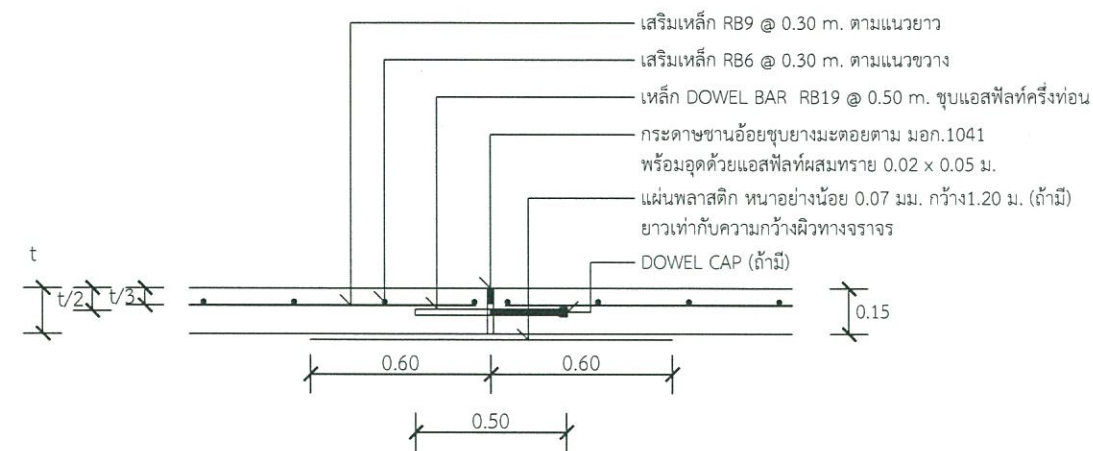

แบบขยาย ก
EXPANSION JOINT ทุกระยะไม่เกิน 100 เมตร
1 : 25

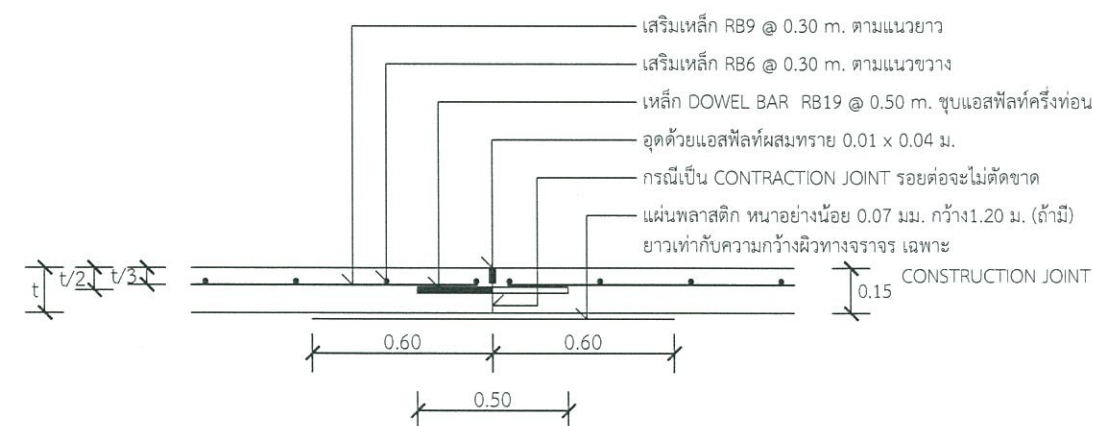

แบบขยาย ข
CONSTRUCTION JOINT และ
CONTRACTION JOINT ทุกระยะ 10 เมตร
1 : 25

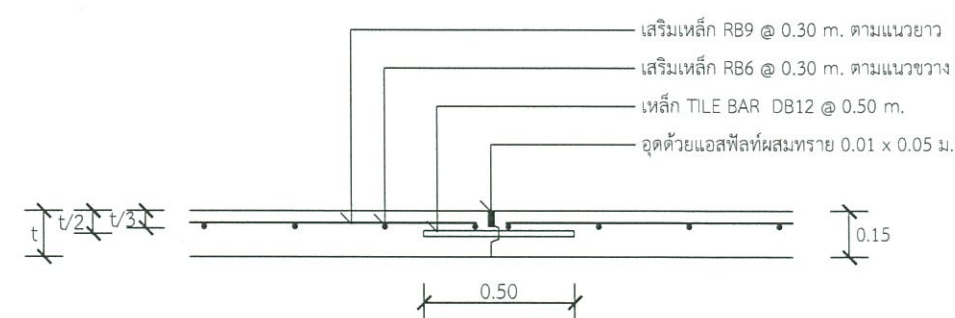

แบบขยาย ค
LONGITUDINAL JOINT
1 : 25



องค์การบริหารส่วนตำบลมะเริง
อำเภอเมือง จังหวัดนครราชสีมา

กองช่าง

แบบเลขที่ : ๐4/2567

แบบ :
มาตรฐาน ถนน ค.ส.ล. หน้า 0.15 ม.
ขนาดกว้างเกิน 4.00 ม. ไม่เกิน 6.00 ม.

มาตราส่วน :
สถานที่ก่อสร้าง :
หมู่ที่ 3 บ้านสารภี ต.มะเริง
อำเภอเมือง จังหวัดนครราชสีมา

เขียน :
นายสมเกียรติ เกิดทะเล
สย.10075


วิศวกรโยธา :
นายสมเกียรติ เกิดทะเล
สย.10075

ตรวจ :
นายรังสรรค์ ชัยกลาง
ผู้อำนวยการกองช่าง อบต.มะเริง

เห็นชอบ
ว่าที่ ร.ต.
เดชา ประจวบเกษ
ปลัด อบต.มะเริง


อนุมัติ
นายสมาน กรองมะเริง
นายก อบต.มะเริง

แผ่นที่ : 1 จำนวน : 1

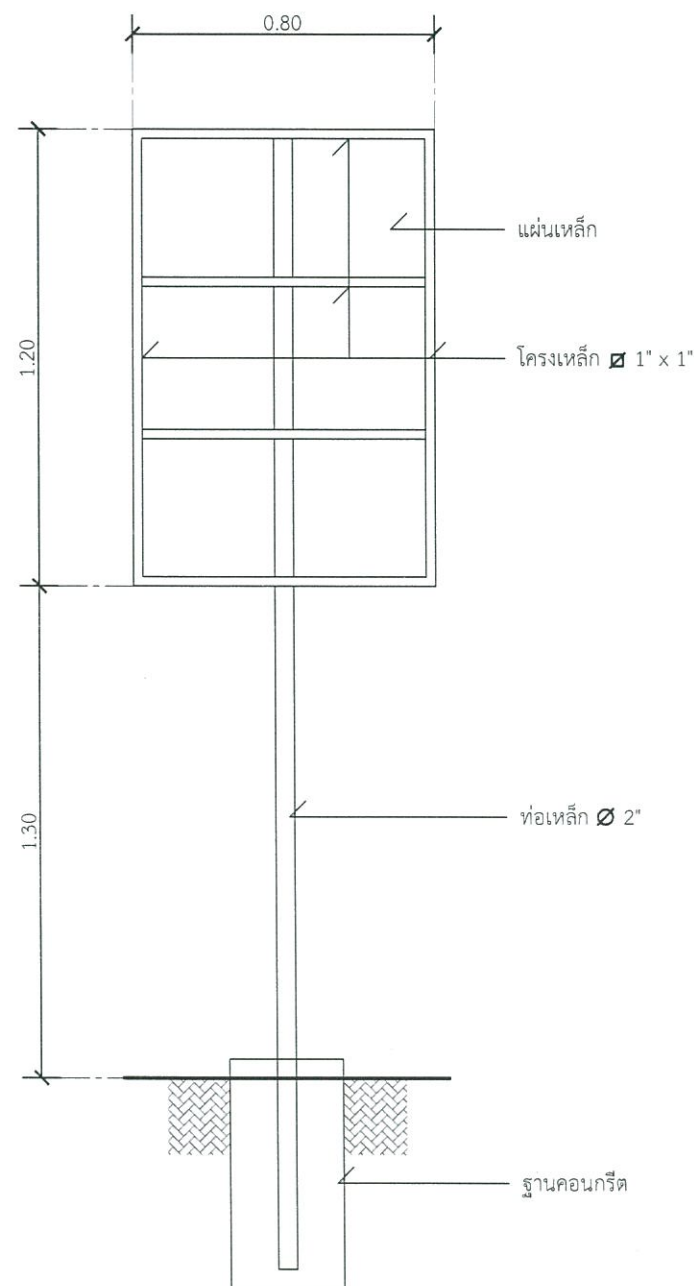

รูปด้านหลัง

มาตราส่วน 1 : 20

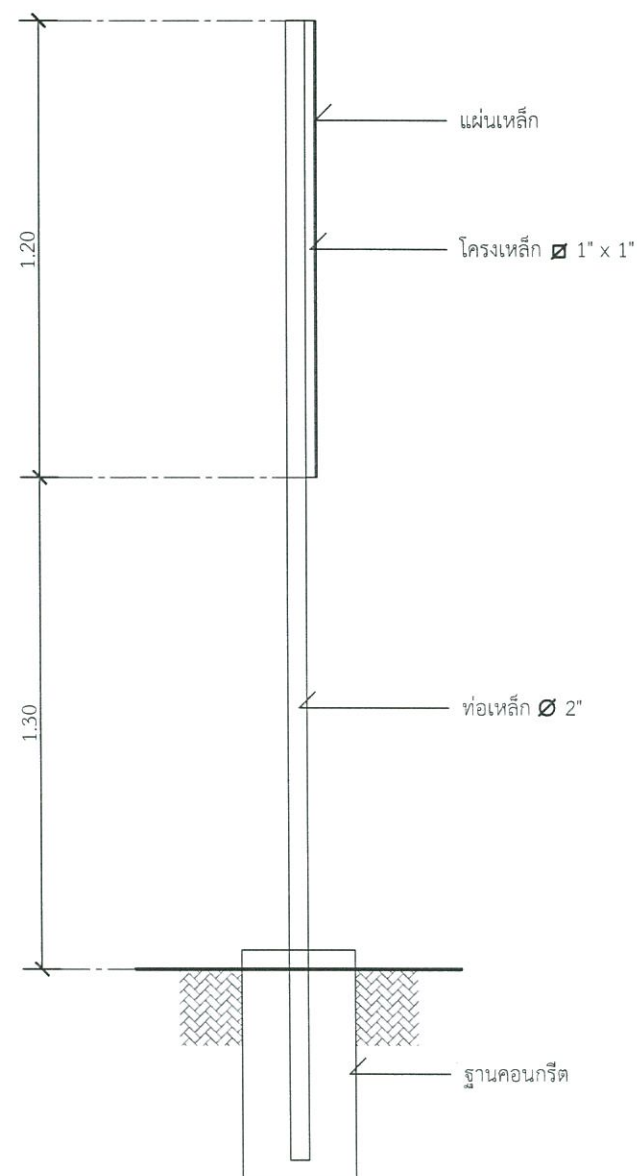

รูปด้านข้าง

มาตราส่วน 1 : 20

สัญลักษณ์หน่วยงาน

ชื่อหน่วยงาน

พื้นที่เขียว อักษรสีขาว

โครงการ :

ขนาด :

งบประมาณ :

ที่มาของงบประมาณ :

พื้นที่ขาว อักษรสีดำ

ระยะเวลาคำประกันสัญญา.....ปี

เริ่มต้น :

สิ้นสุด :

ดำเนินการจากเงินภาษีของท่าน

"โปรดช่วยกันรักษา"

QR code

QR CODE รายละเอียดโครงการ

พื้นที่เขียว อักษรสีขาว

หากพบความชำรุดบกพร่อง แจ้ง โทร.

แบบขยายข้อความป้าย

มาตราส่วน 1 : 10

รายการประกอบแบบ

1. เสา พื้นป้ายด้านหลัง ให้ทาสีน้ำมันสีเขียว
2. พื้นป้ายด้านหน้าทาสีน้ำมันตามแบบ
3. ตัวอักษรให้ใช้ขนาดตามความเหมาะสม



องค์การบริหารส่วนตำบลมะรุ้ง
อำเภอเมือง จังหวัดนครศรีธรรมราช

กองช่าง

แบบเลขที่ : ๐4/2567

แบบ :

มาตรฐานป้ายโครงการก่อสร้าง

มาตราส่วน

สถานที่ก่อสร้าง :

หมู่ที่ 3 บ้านสารภี ต.มะรุ้ง
อำเภอเมือง จังหวัดนครศรีธรรมราช

เขียน :

นายสมเดระห์ เกิดทะเล

สย.10075

วิศวกรโยธา :

นายสมเดระห์ เกิดทะเล

สย.10075

ตรวจ :

นายรังสรรค์ ชื่นกลาง

ผู้อำนวยการกองช่าง อบต.มะรุ้ง

เห็นชอบ

ว่าที่ ร.ต.

เดชา ประจวบทะเล

ปลัด อบต.มะรุ้ง

อนุมัติ

นายสมวัน กรอมะรุ้ง

นายก อบต.มะรุ้ง

แผ่นที่ : 1

จำนวน : 1

2.40

1.20

โครงการก่อสร้างของ.....

โครงการ.....
 ปริมาณงาน.....
 งบประมาณ.....บาท
 วันเริ่มสัญญา..... วันสิ้นสุดสัญญา.....
 ผู้รับจ้าง..... โทร.....
 ผู้ควบคุมงาน..... โทร.....
 ผู้ควบคุมงาน..... โทร.....

ขอภัยในความไม่สะดวก
 กำลังก่อสร้างด้วยเงินภาษีอากรของประชาชน

QR code

QR CODE
 รายละเอียดโครงการ

แบบขยายข้อความป้าย

มาตราส่วน

1 : 10

รายละเอียดประกอบแบบ

- วัสดุป้ายตามความเหมาะสมจะต้องคงทนตลอดระยะเวลาก่อสร้าง
 - ตัวอักษรให้ใช้ขนาดตามความเหมาะสมสามารถมองเห็นได้ชัดเจน
 - ตำแหน่งการติดตั้งป้ายโครงการฯ และรายละเอียดอื่น
- ที่มีได้กำหนดไว้ในแบบ ให้ผู้ควบคุมงานเป็นผู้กำหนด



องค์การบริหารส่วนตำบลมะเริง
อำเภอเมือง จังหวัดนครราชสีมา

กองช่าง

แบบเลขที่ : ๐4/2567

แบบ :
มาตรฐานป้ายประชาสัมพันธ์โครงการฯ

มาตราส่วน :

สถานที่ก่อสร้าง :
หมู่ที่ 3 บ้านสารภี ต.มะเริง
อำเภอเมือง จังหวัดนครราชสีมา

เขียน :
นายสมเคราะห์ เกิดทะเล
สย.10075

วิศวกรโยธา :
นายสมเคราะห์ เกิดทะเล
สย.10075

ตรวจ :
นายรังสรรค์ ชื่นกลาง
ผู้อำนวยการกองช่าง อบต.มะเริง

เห็นชอบ
ว่าที่ ร.ต.
เดชา ประจวบทะเล
ปลัด อบต.มะเริง

อนุมัติ
นายสมาน กรองมะเริง
นายก อบต.มะเริง

แผ่นที่ : 1 จำนวน : 1