

องค์การบริหารส่วนตำบลคูก้อ  
อำเภอหนองฮี จังหวัดร้อยเอ็ด



แบบโครงการ

ปรับปรุงวางท่อเมนส่งน้ำเพื่อแก้ไขปัญหาการขาดแคลนน้ำอุปโภค-บริโภค บ้านหนองบัวแดง หมู่ที่ 6

ปริมาณงาน : -ท่อ พื้ฉนวนหลายชั้นไม่มีเปลือกหุ้ม ผนังชั้นในสีน้ำเงิน ชั้นคุณภาพPE 100 PN 6 (SDR 26) TIS. 982 -2556 ขนาด 8 นิ้ว (225 มม.) ยาว 1,870 เมตร  
-ท่อ พื้ฉนวนหลายชั้นไม่มีเปลือกหุ้ม ผนังชั้นในสีน้ำเงิน ชั้นคุณภาพPE 100 PN 6 (SDR 26) TIS. 982 -2556 ขนาด 6 นิ้ว (160 มม.) ยาว 2,545 เมตร


สถานที่ก่อสร้าง : บ้านหนองบัวแดง หมู่ที่ 6 ตำบลคูก้อ อำเภอหนองฮี จังหวัดร้อยเอ็ด  
(รายละเอียดตามที่ อบต.กำหนด) พร้อมติดตั้งป้ายประชาสัมพันธ์โครงการจำนวน 1ป้าย

กองช่าง : องค์การบริหารส่วนตำบลคูก้อ

สำเนา ~~ส่ง~~ กง


นายภาสพงษ์ เล่ห์กล  
ผู้อำนวยการกองช่าง



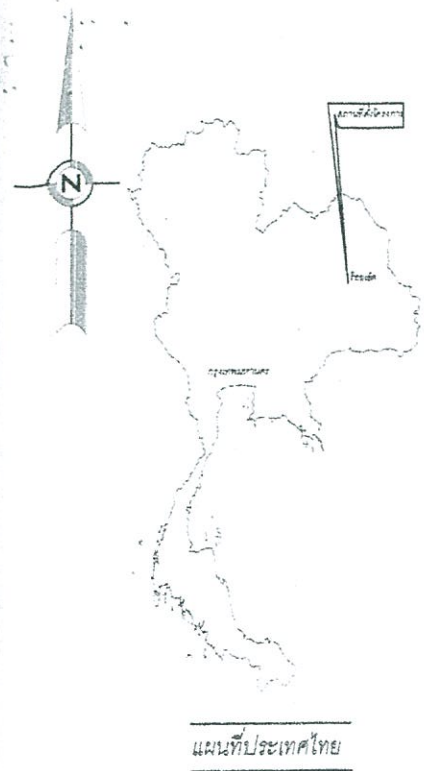


แผนที่ประเทศไทย

สถานที่ก่อสร้างโครงการปรับปรุงวางท่อเมนส่งน้ำเพื่อแก้ไขปัญหาการขาดแคลนน้ำอุปโภค-บริโภค บ้านหนองบัวแดง หมู่ที่ 6

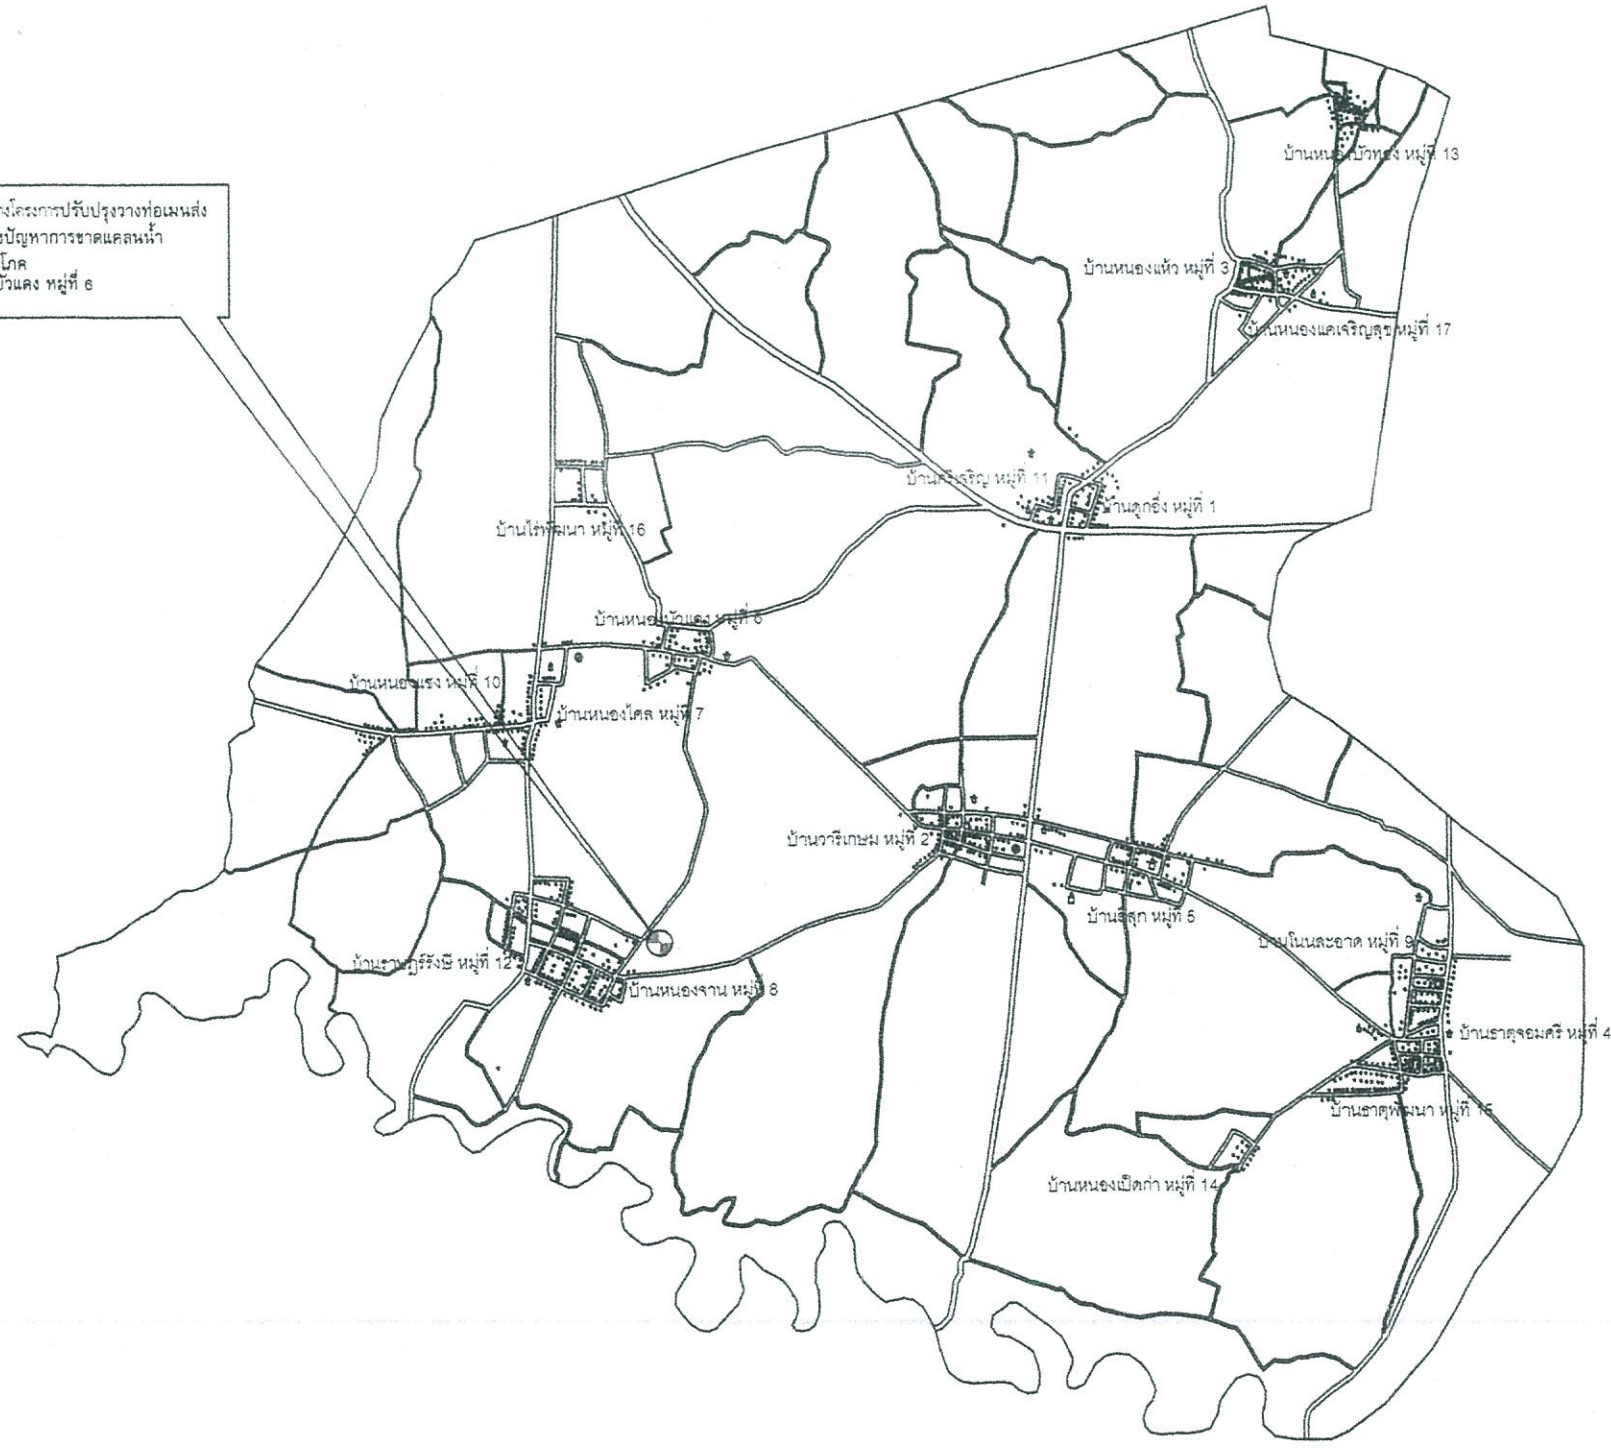

สัญลักษณ์

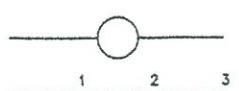

ทางหลวงแผ่นดิน (กรมทางหลวง)

ทางโครงการที่จะทำการก่อสร้าง (กรมทางหลวง)



แม่น้ำ, ลำคลอง

หนองน้ำ, ห้วย

หมู่บ้าน

๕ ๘ ๕

วัด, สุหราร, โรงเรียน

๐ ๐

ที่ตั้ง, จังหวัด, อำเภอ

แผนที่สังเขป

สำเนา เอกสาร

นายภาสพงษ์ เล่ห์กล  
ผู้อำนวยการกองช่าง



องค์การบริหารส่วนตำบลคูอิง  
อำเภอหนองฮี จังหวัดร้อยเอ็ด

โครงการ  
ปรับปรุงวางท่อเมนส่งน้ำเพื่อแก้ไขปัญหาการขาดแคลนน้ำอุปโภค-บริโภค  
บ้านหนองบัวแดง หมู่ที่ 6

สำรวจ

สำรวจ

เขียนแบบ

นายภานันท์ เวียงแก้ว ผช.นายช่างเขียนแบบ

ตรวจแบบ

ตรวจแบบ

นายภาสพงษ์ เล่ห์กล ผอ.กองช่าง

วิศวกรโยธา

เห็นชอบ

นางสาววิไลรัตน์ เข้มหอม รองปลัด อบต.คูอิง

เห็นชอบ

นางจีระภา ระดาพัฒน์ ปลัด อบต.คูอิง

อนุมัติ

นายอนันตสิทธิ์ ปิชา นนายก อบต.คูอิง

แบบแสดง

แผนที่สังเขป


มาตราส่วน

วันที่

แบบเลขที่	จำนวนแผ่น
151/2567	01/02

หมายเหตุ  
1.ในกรณีที่ข้อความ,รายการประกอบแบบ,ระยะในแบบก่อสร้างไม่ถูกต้อง หรือไม่ชัดเจน หรือขัดแย้งกัน ผู้รับจ้างก่อสร้างจะต้องแจ้งให้ผู้ออกแบบทราบก่อนดำเนินการก่อสร้างเพื่อแก้ไขหรือแจ้งเป็นที่เข้าใจ  
2.ห้ามวัดระยะจากแบบ ให้ยึดตัวเลขจากแบบเป็นหลัก



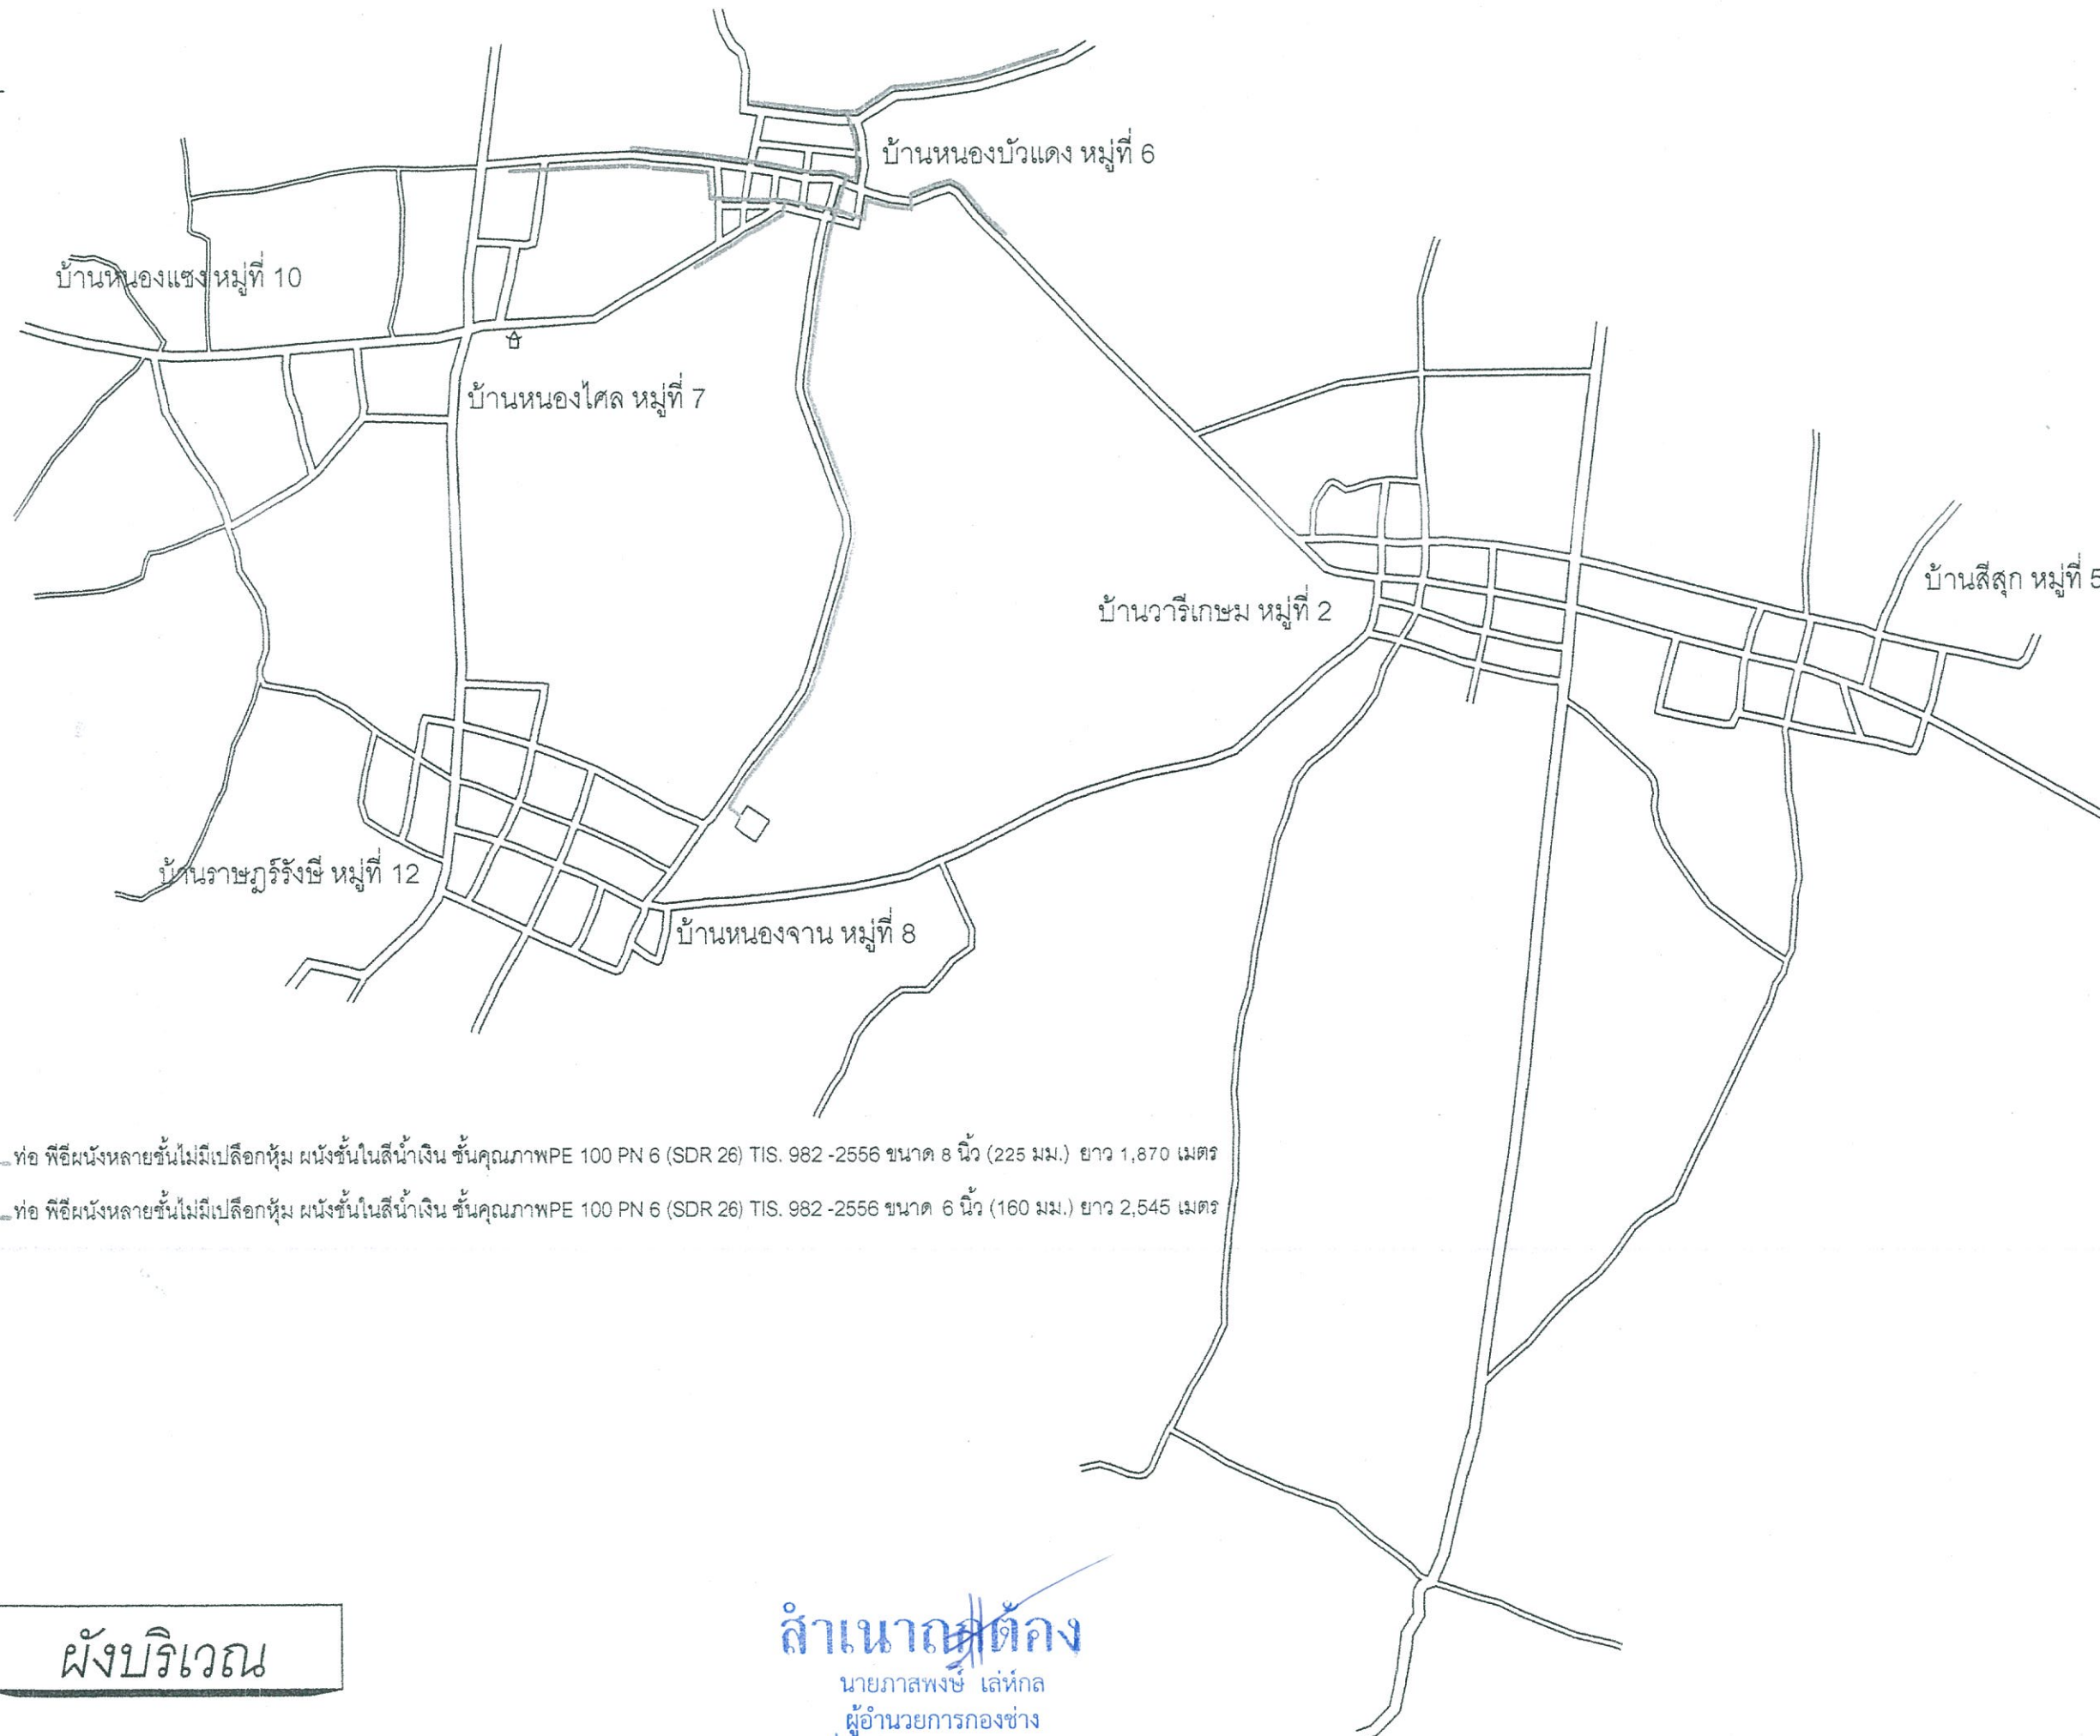

.....ท่อ พืชีผนังหลายชั้นไม่มีเปลือกหุ้ม ผนังชั้นในสีน้ำเงิน ชั้นคุณภาพWPE 100 PN 6 (SDR 26) TIS. 982-2556 ขนาด 8 นิ้ว (225 มม.) ยาว 1,870 เมตร

.....ท่อ พืชีผนังหลายชั้นไม่มีเปลือกหุ้ม ผนังชั้นในสีน้ำเงิน ชั้นคุณภาพWPE 100 PN 6 (SDR 26) TIS. 982-2556 ขนาด 6 นิ้ว (160 มม.) ยาว 2,545 เมตร

ผังบริเวณ

สำเนาถูกต้อง  
นายภาสพงษ์ เล่ห์กล  
ผู้อำนวยการกองช่าง



องค์การบริหารส่วนตำบลคูอิง  
อำเภอหนองฮี จังหวัดร้อยเอ็ด

โครงการ ปรับปรุงวางท่อเมนส่งน้ำเพื่อแก้ไขปัญหาการ ขาดแคลนน้ำอุปโภค-บริโภค บ้านหนองบัวแดง หมู่ที่ 6	
สำรวจ	
สำรวจ	
เขียนแบบ	
นายอภิวัฒน์ เรืองแก้ว ผช.นายช่างเขียนแบบ	
ตรวจแบบ	
ตรวจแบบ	
นายภาสพงษ์ เล่ห์กล ผอ.กองช่าง	
วิศวกรโยธา	
เห็นชอบ	
นางสาววิไลรัตน์ เชิงหอม รองปลัด อบต.คูอิง	
เห็นชอบ	
นางจีระภา ระดาพัฒน์ ปลัด อบต.คูอิง	
อนุมัติ	
นายอนันต์สิทธิ์ ปิCHAN นายก อบต.คูอิง	
แบบแสดง	
ผังบริเวณ	
มาตราส่วน	
วันที่	
แบบเลขที่	จำนวนแผ่น
151 / 2567	02/02
หมายเหตุ 1. ในกรณีที่มิใช่ข้อความ,รายการประกอบแบบ,ระยะในแบบก่อสร้าง ไม่ถูกต้อง หรือไม่ชัดเจน หรือขัดแย้งกัน ผู้รับจ้างก่อสร้าง จะต้องแจ้งให้ผู้ออกแบบทราบก่อนดำเนินการก่อสร้าง เพื่อแก้ไขหรือแจ้งเป็นที่เข้าใจ 2. ห้ามวัดระยะจากแบบ ให้ยึดตัวเลขจากแบบเป็นหลัก	