




สำนักงานเทศบาลตำบลโนนสูงเปลือย

เลขที่ 555 ถนนสอนร่วมมิตร ตำบลเมืองใหม่ อำเภอศรีบุญเรือง จังหวัดหนองบัวลำภู

(กองช่าง)

โครงการ : ก่อสร้างโรงจอดรถดับเพลิงขนาด กว้าง 8 เมตร ยาว 16 เมตร (รายละเอียดตามแบบแปลนเทศบาลกำหนด)


สถานที่ : บริเวณด้านข้างอาคารป้องกันเทศบาลตำบลโนนสูงเปลือย ชุมชนสันติสุข (ม.13)ต.เมืองใหม่ อ.ศรีบุญเรือง จ.หนองบัวลำภู

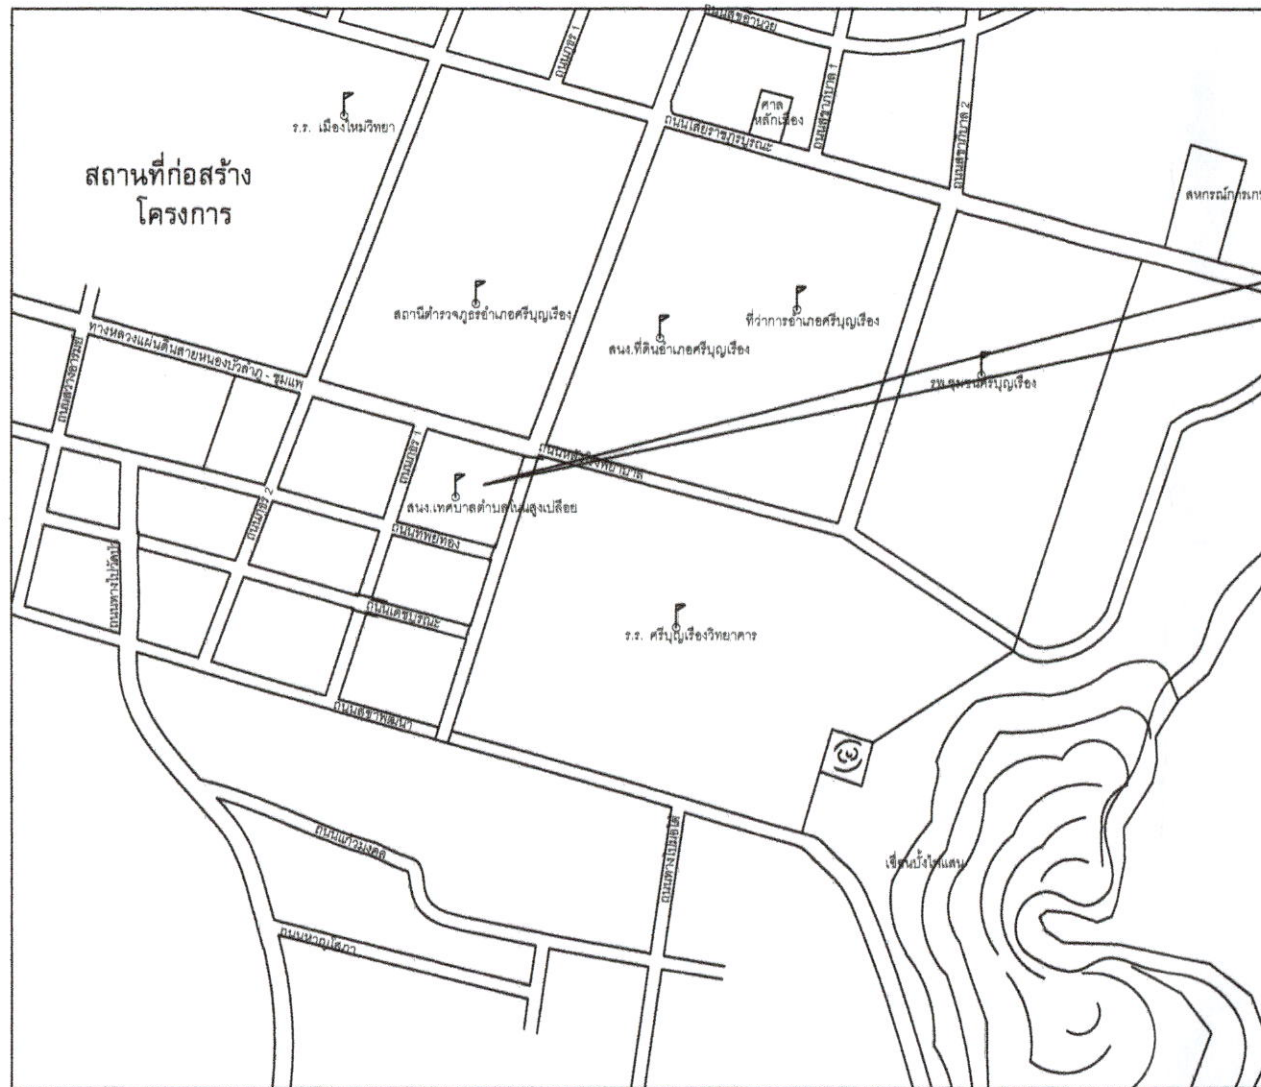

สถานที่ก่อสร้าง

ผังสังเขป


เทศบาลตำบลโนนสูงเปลือย อำเภอศรีบุญเรือง จังหวัดหนองบัวลำภู				
โครงการก่อสร้าง	เขียนแบบ	บ.วิไล	ปลัดเทศบาล	ร.ม.ค.
ข้าราชการป้องกันเทศบาลโนนสูงเปลือย	สำรวจ	ผู้ชำนาญการกองช่าง	รองนายกเทศมนตรี	เห็นชอบ
แสดงแบบ	เลขที่แบบ	วัน / เดือน / ปี	อนุมัติ	
- ผังสังเขป	แผ่นที่ 2	จำนวนแผ่น 14		นายกเทศมนตรี

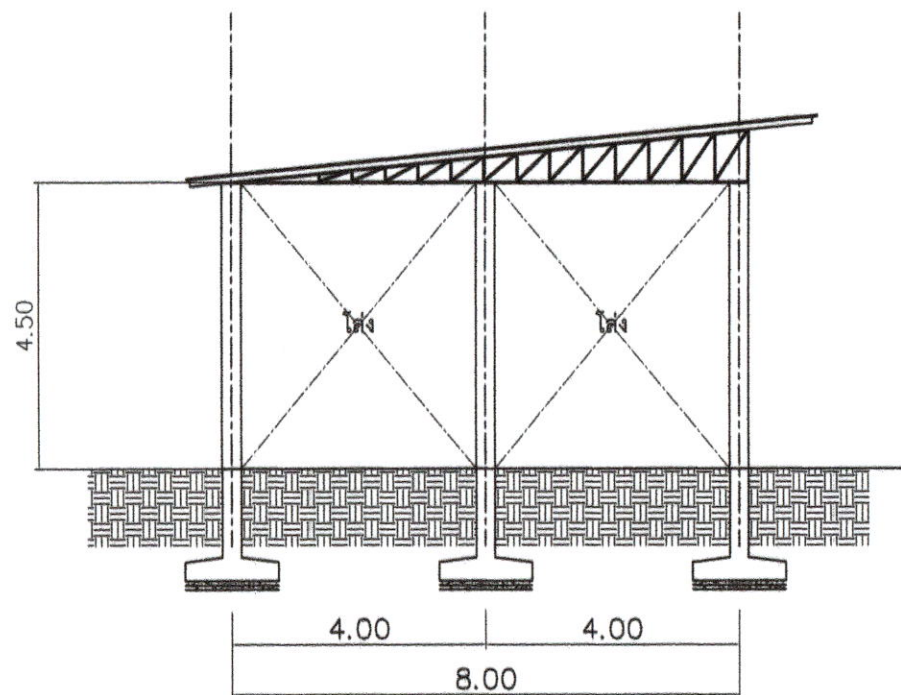

รูปตัด B - B

มาตราส่วน 1: 100


เทศบาลตำบลโนนสูงเปลือย						อำเภอศรีบุญเรือง จังหวัดหนองบัวลำภู	
โครงการก่อสร้าง	เขียนแบบ	[Signature]		ปลัดเทศบาล	[Signature]		
	สำรวจ	[Signature]		เทศมนตรี			
โรงจอดรถดับเพลิงข้างอาคารป้องกัน	ผู้อำนวยการกองช่าง	[Signature]		ตรวจ	เห็นชอบ		
แสดงแบบ	เลขที่แบบ			อนุมัติ	[Signature]		
	วัน / เดือน / ปี						
	แผ่นที่	จำนวนแผ่น					
-แบบรูปตัด B - B						นายกเทศมนตรี	

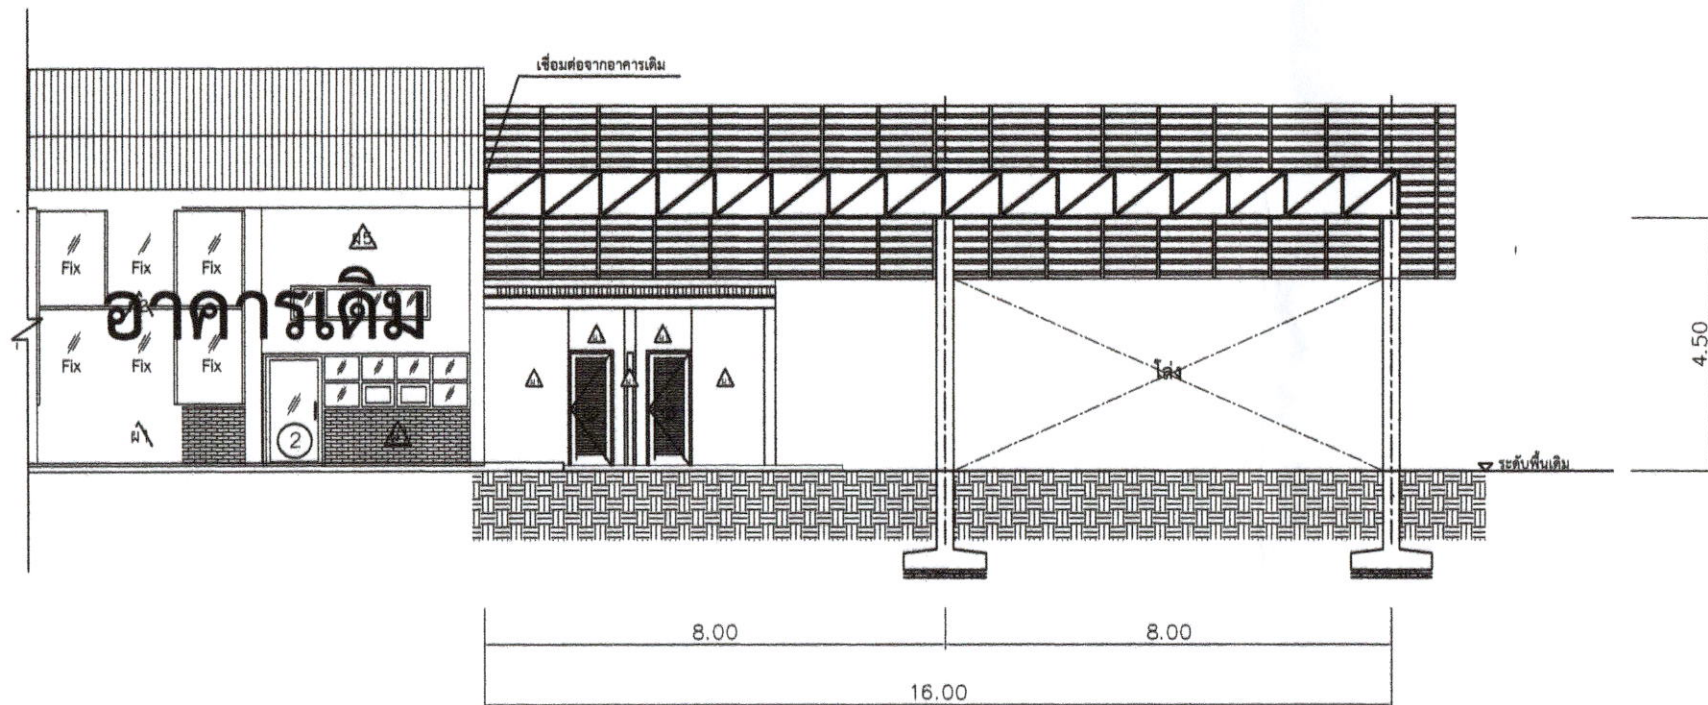

รูปตัด A - A

มาตราส่วน 1: 100

เทศบาลตำบลโนนสูงเปลือย อำเภอศรีบุญเรือง จังหวัดหนองบัวลำภู					
โครงการก่อสร้าง	เขียนแบบ		บัตติเทศบาล		
	สำรวจ				
โรงจอดรถดับเพลิงข้างอาคารป้องกัน	ผู้อำนวยการกองช่าง		ตรวจ	เทศมนตรี	เห็นชอบ
แสดงแบบ	เลขที่แบบ		อนุมัติ		
	วัน / เดือน / ปี				
	แผ่นที่	จำนวนแผ่น			
-แบบรูปตัด A - A					นายกเทศมนตรี

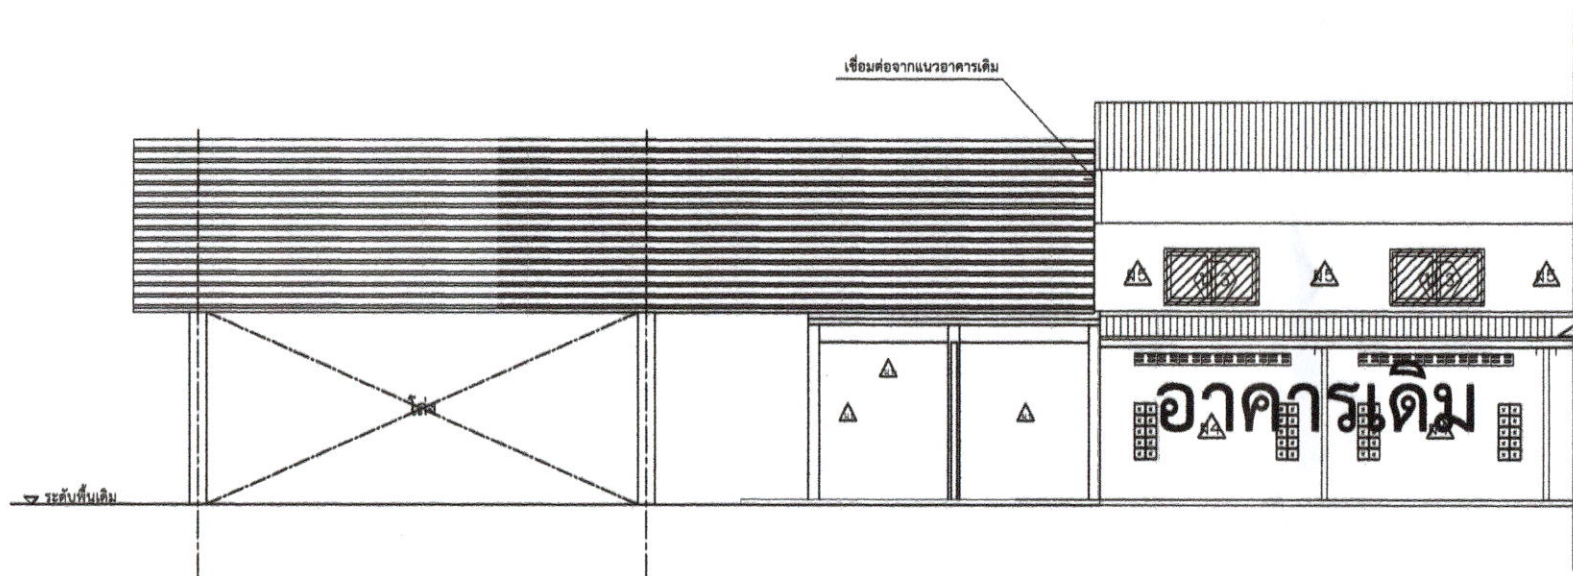


รูปด้าน 3

มาตราส่วน 1: 100

หมายเหตุ

1. ใช้สีรองพื้นทาเคลือบ 1 ครั้ง แล้วใช้สีกันสนิมทาทับ 2 ครั้ง
2. สีกันสนิมให้เลือกใช้สีตามมาตรฐาน มอก 2625-2557 เท่านั้น
3. ไฟฟ้าส่องสว่างให้กำหนดจุดพื้นที่ดำเนินการเป็นจำนวน 4 จุด
4. กระเบื้องห้องน้ำและโรงจอดรถเดิมให้ดำเนินการรื้อขนไป

เทศบาลตำบลโนนสูงเปลือย อำเภอสรีบุญเรือง จังหวัดหนองบัวลำภู					
โครงการก่อสร้าง	เขียนแบบ	<i>[Signature]</i>	ปลัดเทศบาล	<i>[Signature]</i>	เห็นชอบ
	สำรวจ	<i>[Signature]</i>	เทศมนตรี	<i>[Signature]</i>	
แสดงแบบ	ผู้ควบคุมการก่อสร้าง	<i>[Signature]</i>	อนุมัติ	<i>[Signature]</i>	นายกเทศมนตรี
	เลขที่แบบ	<i>[Signature]</i>	วัน / เดือน / ปี		
-แบบรูปด้าน 3	แผ่นที่	จำนวนแผ่น			

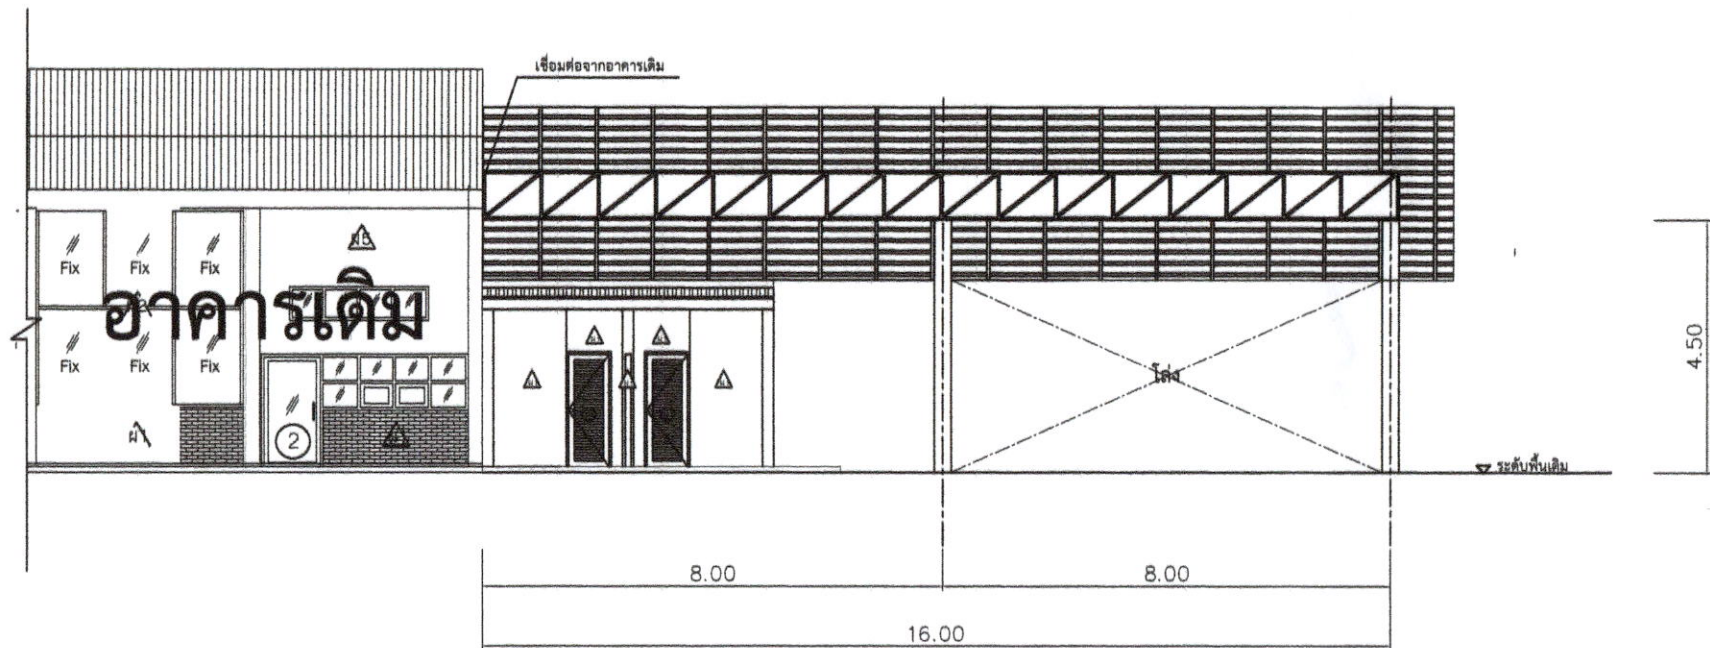

รูปด้าน 1

มาตราส่วน 1: 100


หมายเหตุ

1. ใช้สีรองพื้นทาเคลือบ 1 ครั้ง แล้วใช้สีกันสนิมทาทับ 2 ครั้ง
2. สีกันสนิมให้เลือกใช้สีตามมาตรฐาน มอก 2625-2557 เท่านั้น
3. ไฟฟ้าส่องสว่างให้กำหนดจุดพื้นที่ดำเนินการเป็นจำนวน 4 จุด
4. กระเบื้องห้องน้ำและโรงจอดรถเดิมให้ดำเนินการรื้อขนไป

เทศบาลตำบลโนนสูงเปลือย อำเภอศรีบุญเรือง จังหวัดหนองบัวลำภู					
โครงการก่อสร้าง	เขียนแบบ	บันฑิต	ปลัดเทศบาล		เห็นชอบ
โรงจอดรถดับเพลิงข้างอาคารป้องกัน	สำรวจ	ผู้ชำนาญการกองช่าง	เทศมนตรี		
แสดงแบบ	เลขที่แบบ		อนุมัติ		
-แบบรูปด้าน 1	วัน / เดือน / ปี				
	แผนที่	จำนวนแผ่น			
นายกเทศมนตรี					




เทศบาลตำบลโนนสูงเปลือย อำเภอศรีบุญเรือง จังหวัดหนองบัวลำภู			
โครงการก่อสร้าง	เขียนแบบ	บ.วิ.ท	ปลัดเทศบาล
	สำรวจ		
โรงจอดรถดับเพลิงข้างอาคารป้องกัน	ผู้อำนวยการกองช่าง		เทศมนตรี
	ตรวจสอบ		
แสดงแบบ	เลขที่แบบ		อนุมัติ
	วัน / เดือน / ปี		
	แผ่นที่	จำนวนแผ่น	
-แบบแปลนฐานราก			นายกเทศมนตรี

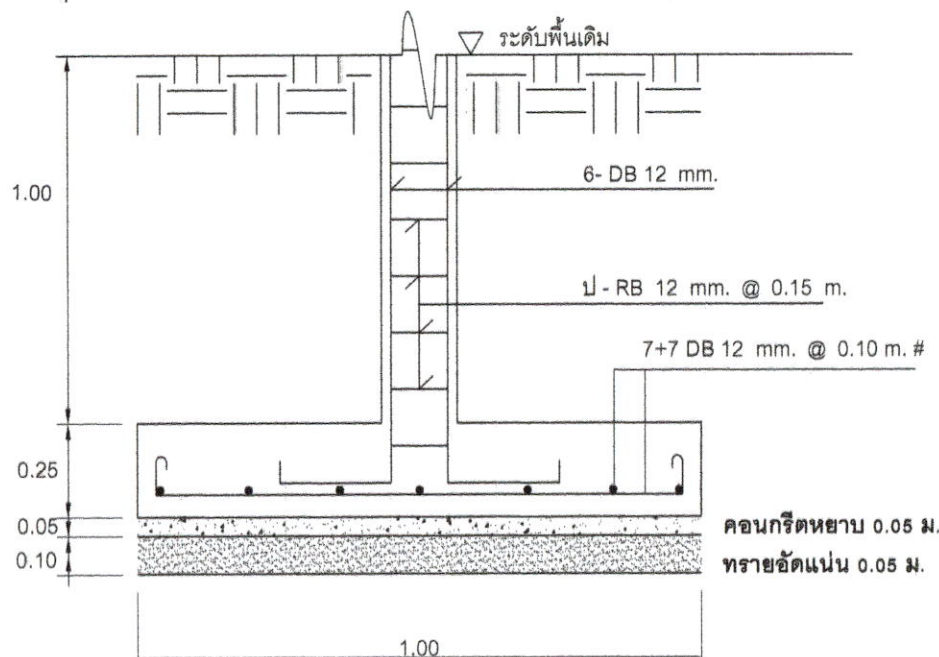


แบบขยายฐานราก F1

มาตราส่วน 1 : 20

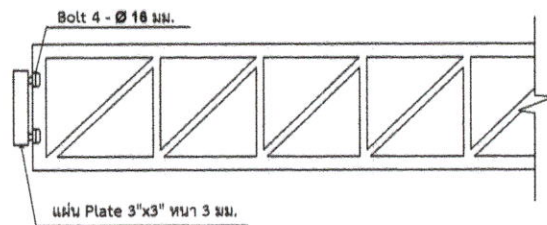


แบบขยายเชื่อมหัวเสา Truss 2

มาตราส่วน 1 : 20

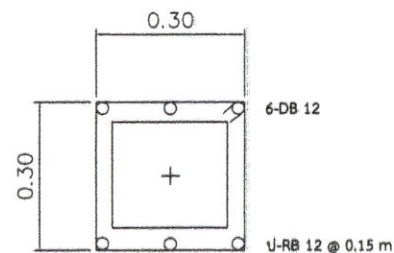


แบบขยายต่อม่อ

มาตราส่วน 1 : 20

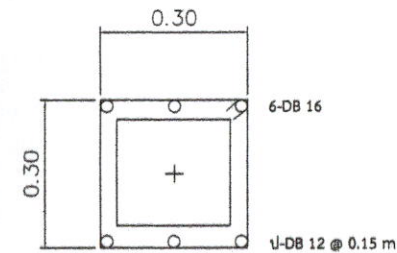

แบบขยายเสารับโครงหลังคา


มาตราส่วน 1 : 20

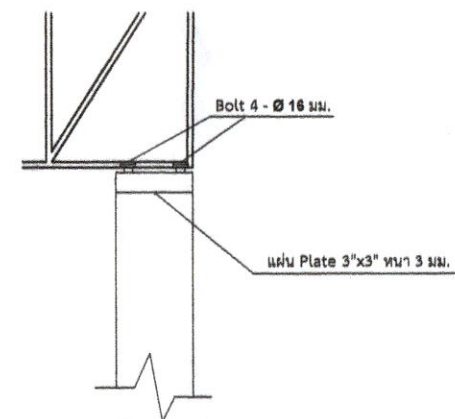


แบบขยายเชื่อมหัวเสา Truss 1

มาตราส่วน 1 : 20

เทศบาลตำบลโนนสูงเปลือย อำเภอสว่างแดนดิน จังหวัดหนองบัวลำภู			
โครงการก่อสร้าง	เขียนแบบ	บ.วิบูลย์	ปลัดเทศบาล
โรงจอดรถแบบเพิงข้างอาคาร	สำรวจ		เทศมนตรี
ผู้ดำเนินการก่อสร้าง	ผู้ควบคุมการก่อสร้าง	ตรวจ	เงินชอบ
แสดงแบบ	เลขที่แบบ		อนุมัติ
-แบบแสดงแบบขยาย	วัน / เดือน / ปี		
	แผ่นที่	จำนวนแผ่น	นายกเทศมนตรี

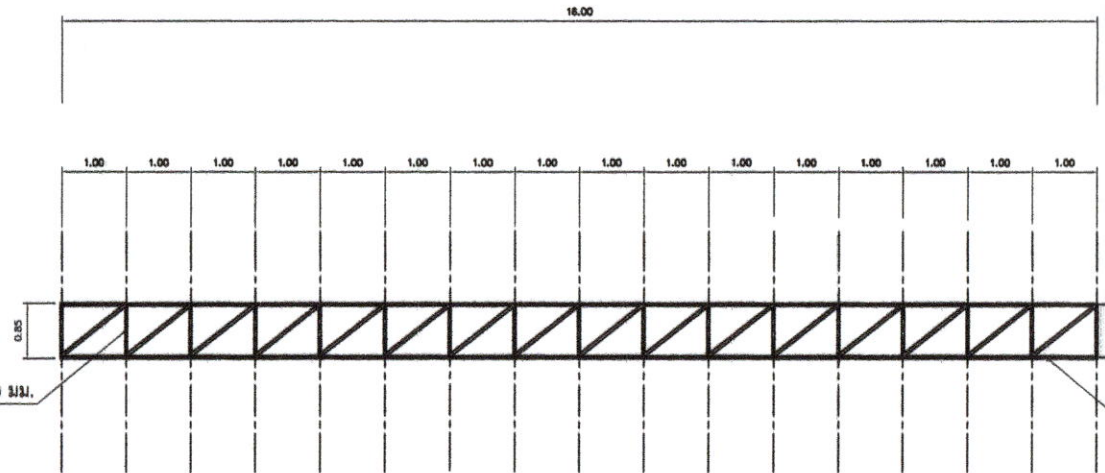


TRUSS 1

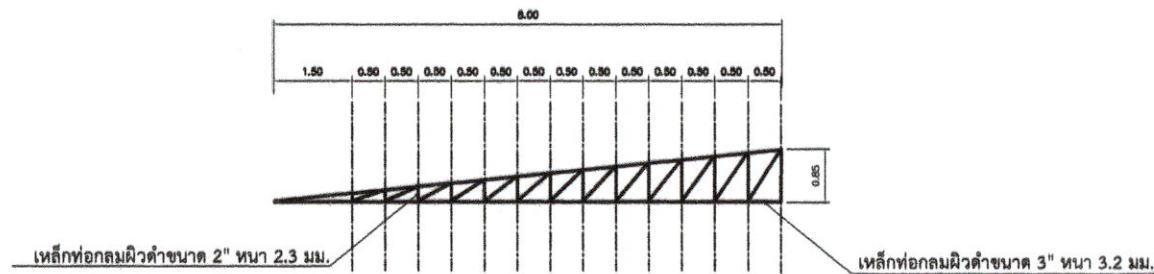

TRUSS 2

เทศบาลตำบลโนนสูงเปลือย อำเภอศรีบุญเรือง จังหวัดหนองบัวลำภู					
โครงการก่อสร้าง	เขียนแบบ	บ.พิกุล	ปลัดเทศบาล	อ.วิเศษ	เห็นชอบ
สำรวจ	ผู้ชำนาญการกองช่าง	ตรวจ	เทศมนตรี		
แสดงแบบ	เลขที่แบบ		อนุมัติ		นายกเทศมนตรี
-แบบแปลนโครงสร้าง TRUSS 1,2	วันที่ / เดือน / ปี				
แผ่นที่	จำนวนแผ่น				

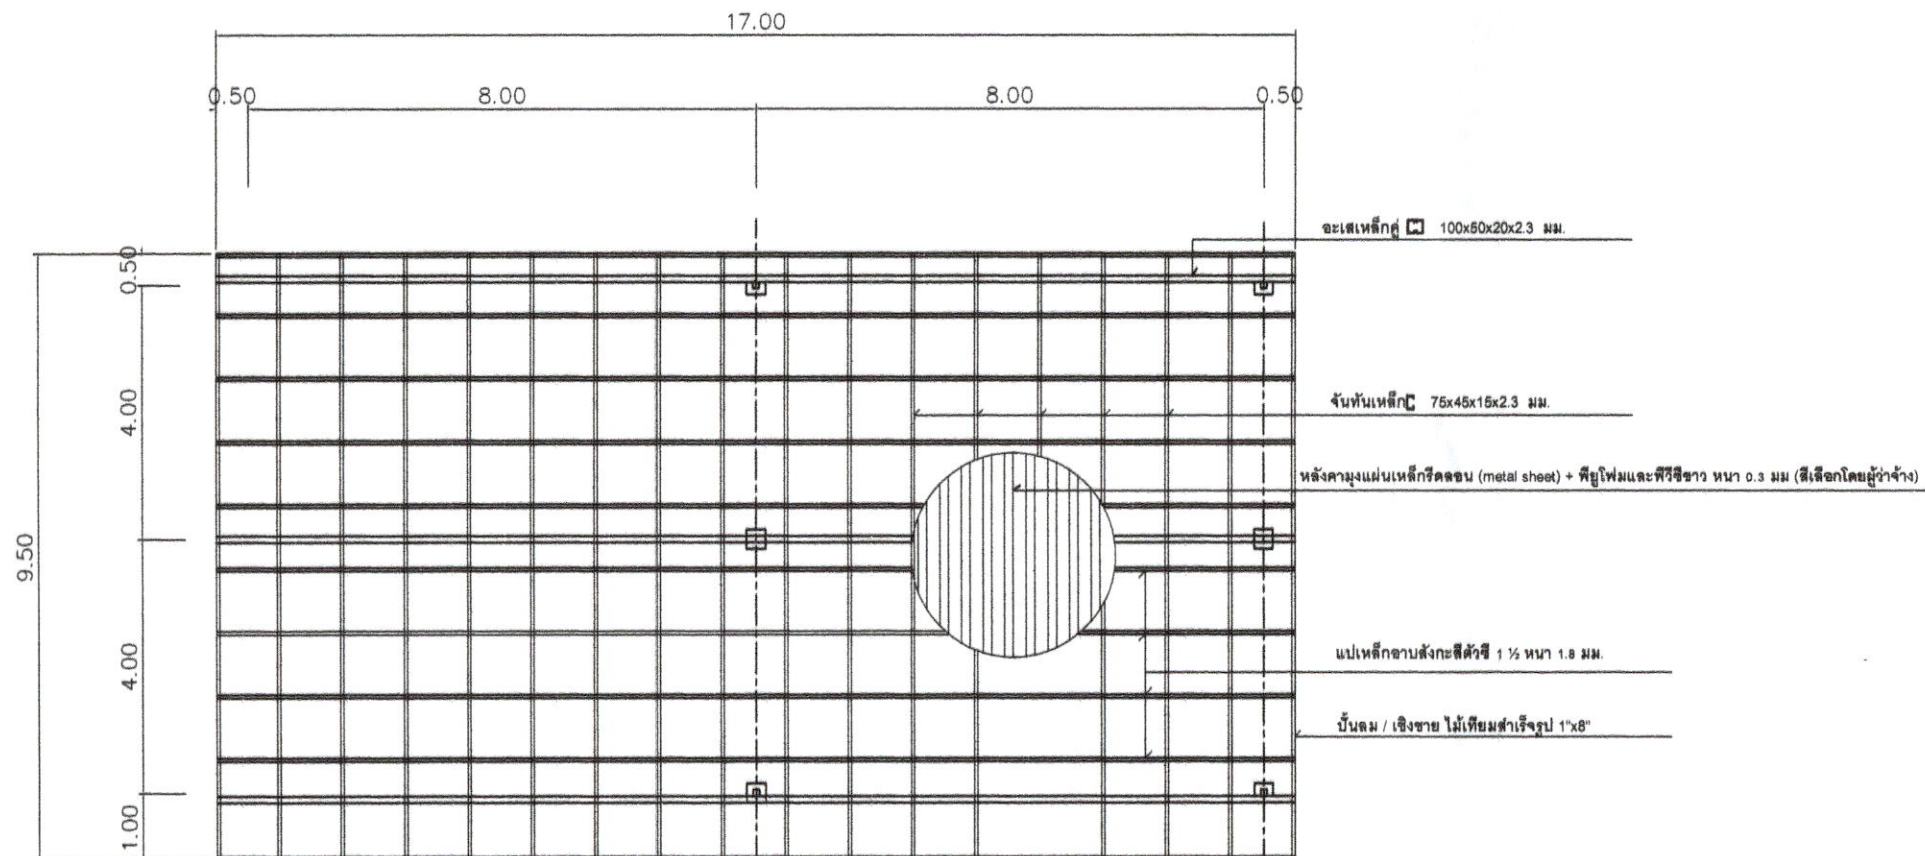


แบบแปลนโครงหลังคาเหล็ก 2

มาตราส่วน 1 : 100



เทศบาลตำบลโนนสูงเปลือย อำเภอศรีบุญเรือง จังหวัดหนองบัวลำภู					
โครงการก่อสร้าง โรงจอดรถดับเพลิงข้างอาคารป้องกัน	เขียนแบบ	บ.วิกร	ปลัดเทศบาล	อ.วิกร	เห็นชอบ
	สำรวจ	ผู้ชำนาญการกองช่าง	เทศมนตรี		
แสดงแบบ -แบบแปลนโครงหลังคาเหล็ก 2	เลขที่แบบ		อนุมัติ		นายกเทศมนตรี
	วัน / เดือน / ปี				
	แผ่นที่	จำนวนแผ่น			

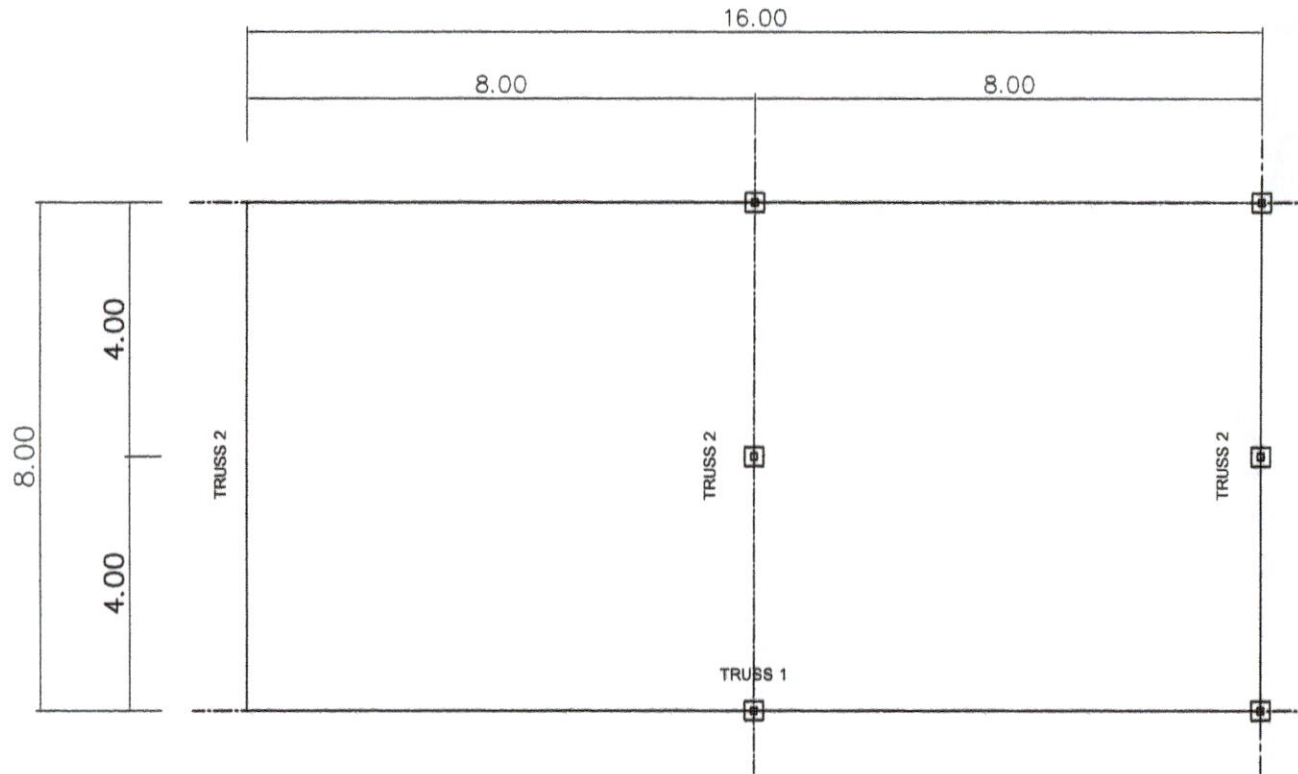


แบบแปลนโครงหลังคาเหล็ก 1

มาตรฐานส่วน 1: 100




เทศบาลตำบลโนนสูงเปลือย อำเภอศรีบุญเรือง จังหวัดหนองบัวลำภู					
โครงการก่อสร้าง	เขียนแบบ	ผู้ควบคุมงาน	ปลัดเทศบาล		
สำรวจ	ผู้สำรวจ	ตรวจสอบ	เทศมนตรี		
แสดงแบบ	เลขที่แบบ	อนุมัติ			
-แบบแปลนโครงหลังคาเหล็ก 1	วัน / เดือน / ปี	จำนวนแผ่น			
แผ่นที่	นายกเทศมนตรี				

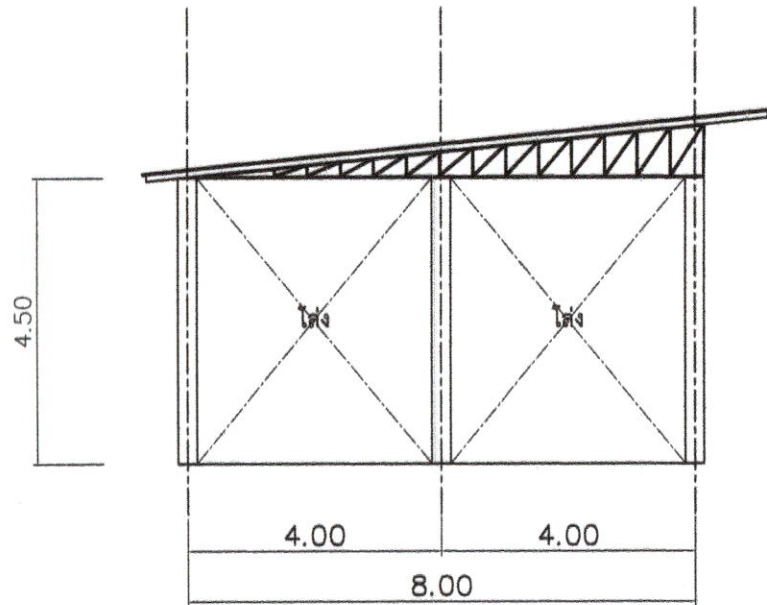

รูปด้าน 4

มาตรฐานส่วน 1: 100

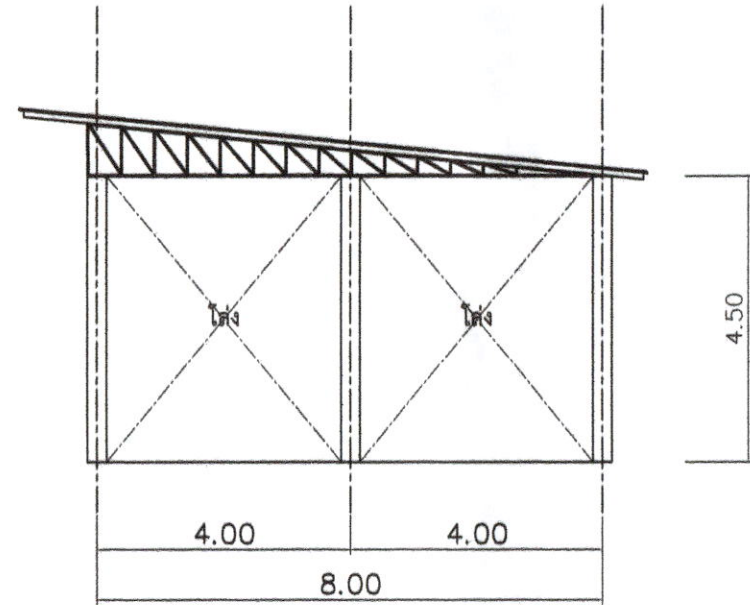


รูปด้าน 2

มาตรฐานส่วน 1: 100

หมายเหตุ

1. ใช้สื่กรองพื้นทากลิบ 1 ครั้ง แล้วใช้สื่กันสนิมทาหับ 2 ครั้ง
2. สื่กันสนิมทให้เลือกใช้สื่ตามมาตรฐาน มอก 2625-2557 เท่านั้น
3. ไฟฟ้าส่องสว่างให้กำหนดจุดพื้นที่ดำเนินการเป็นจำนวน 4 จุด
4. กระเบื้องห้องน้ำและโรงจอดรถเดิมให้ดำเนินการรื้อขนไป


เทศบาลตำบลโนนสูงเปลือย อำเภอสว่างวีรกรรม จังหวัดหนองบัวลำภู					
โครงการก่อสร้าง	เขียนแบบ		ปลัดเทศบาล		เห็นชอบ
	สำรวจ		เทศมนตรี		
โรงจอดรถหลังข้างอาคารป้องกัน	ผู้อำนวยการกองช่าง		อนุมัติ		นายกเทศมนตรี
	ตรวจสอบ		จำนวนเงิน		
แสดงแบบ	เลขที่แบบ		วัน / เดือน / ปี		
-แบบรูปด้าน 2	แผ่นที่				
-แบบรูปด้าน 4					

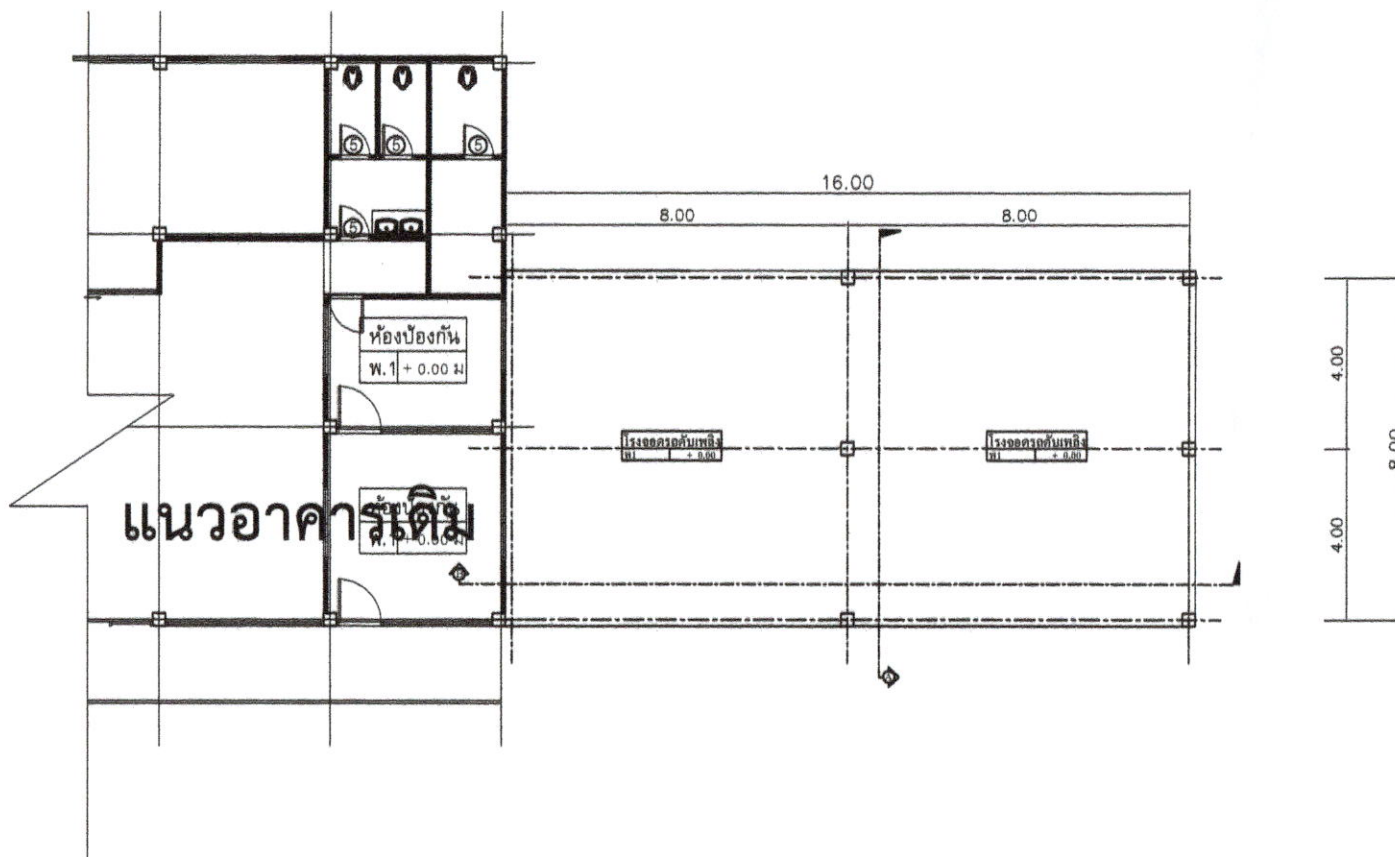

แบบแปลนพื้น
มาตราส่วน 1: 100



เทศบาลตำบลโนนสูงเปลือย อำเภอศรีบุญเรือง จังหวัดหนองบัวลำภู					
โครงการก่อสร้าง	เขียนแบบ	บ.นิรุ	บ.สิริเทศบาล	อ.วิบูลย์	
จำนวนอาคารป้องกันเทศบาลโนนสูงเปลือย	สำรวจ	ผู้ชำนาญการกองช่าง	ตรวจ	เทศมนตรี	เห็นชอบ
แสดงแบบ	เลขที่แบบ	วัน / เดือน / ปี	อนุมัติ		
- แบบแปลนพื้น	แผนที่	จำนวนแผ่น			
					นายกเทศมนตรี

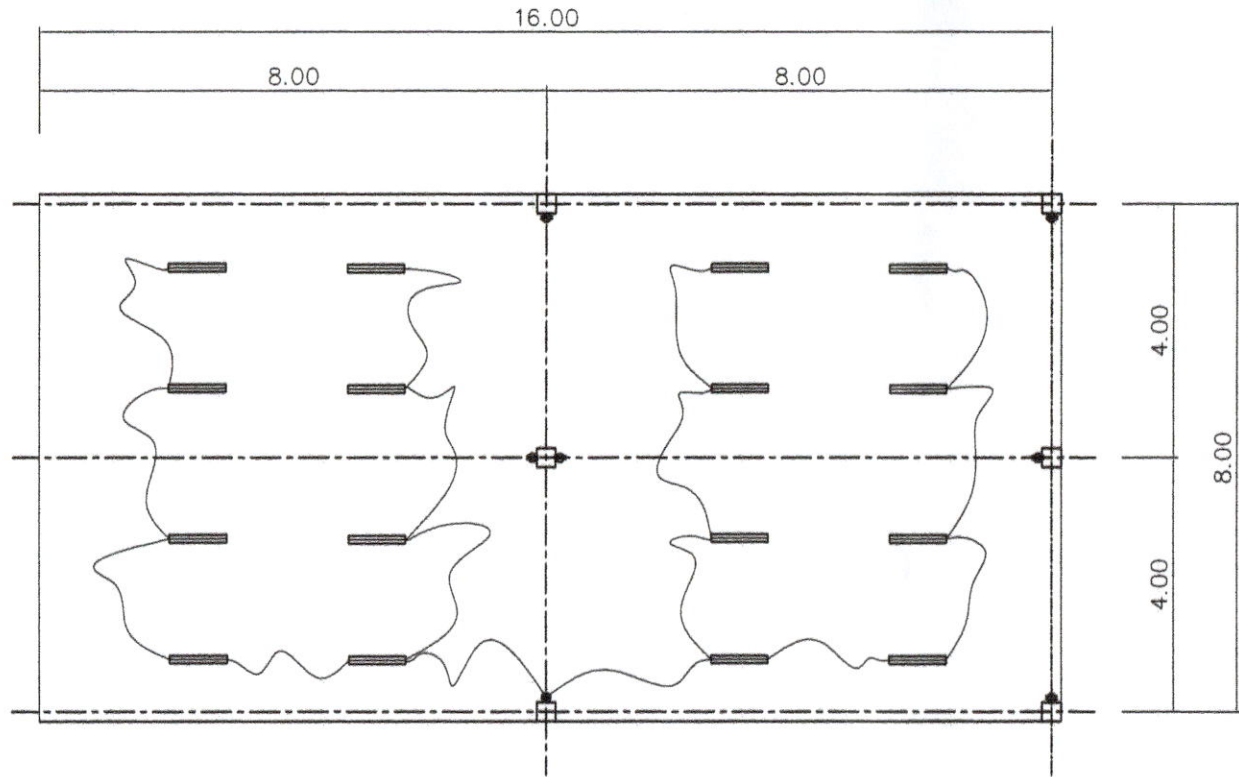

แบบแปลนไฟฟ้า


มาตราส่วน 1 : 100

สัญลักษณ์	รายการประกอบแบบระบบไฟฟ้า
●	ตู้รับไฟฟ้าแบบแยกชนิดในผนัง ติดตั้งสูงจากพื้น 1.25 ม.
●	สวิทช์ไฟ ติดตั้งสูงจากพื้น 1.35 ม.
—	สายไฟฟ้าชนิดลวดทองแดง
---	สายไฟฟ้า 2x 1.5 สำหรับไฟฟ้าแสงสว่าง
----	สายไฟฟ้า 2x 2.5 สำหรับรับสายเมนที่ภายใน
■	โคมไฟไฟฟ้าหลอดยาว (LED) 9 วัตต์ ติดผนังตาม

หมายเหตุ

1. ในการติดตั้ง ผู้รับจ้างต้องปฏิบัติตามกฎระเบียบของการไฟฟ้า
2. แผนผังติดตั้งนี้เป็นลิขสิทธิ์ในสำนักงานการไฟฟ้า
3. CIRCUIT BREAKER เป็นผลิตภัณฑ์มาตรฐานการไฟฟ้า
4. สายไฟฟ้าสายประธาน สายบ่อน มาตรฐานตามมาตรฐานการไฟฟ้า
5. สวิตช์ได้รับและหน้ากนกมาตรฐานการไฟฟ้า
6. แบบแปลนในการเดินสายไฟ เป็นแค่แนวทางในการติดตั้งเท่านั้นอาจมีการแก้ไขในขณะก่อสร้างได้
7. อุปกรณ์ทุกอย่างผู้รับจ้างต้องได้รับการตรวจสอบจากผู้ว่าจ้างหรือช่างควบคุมงาน ก่อนทำการติดตั้ง

เทศบาลตำบลโนนสูงเปลือย อำเภอสว่างวีระวงศ์ จังหวัดบึงกาฬ			
โครงการก่อสร้าง	เขียนแบบ	ปฐก	ปฐก
ช่างอาคารป้องกันเทศบาลโนนสูงเปลือย	สำรวจ	ผู้ดำเนินการก่อสร้าง	ตรวจ
แสดงแบบ	เลขที่แบบ	อนุมัติ	เห็นชอบ
-แบบแปลนไฟฟ้า	วัน / เดือน / ปี	นายเทศมนตรี	
แผนที่	จำนวนแผ่น		

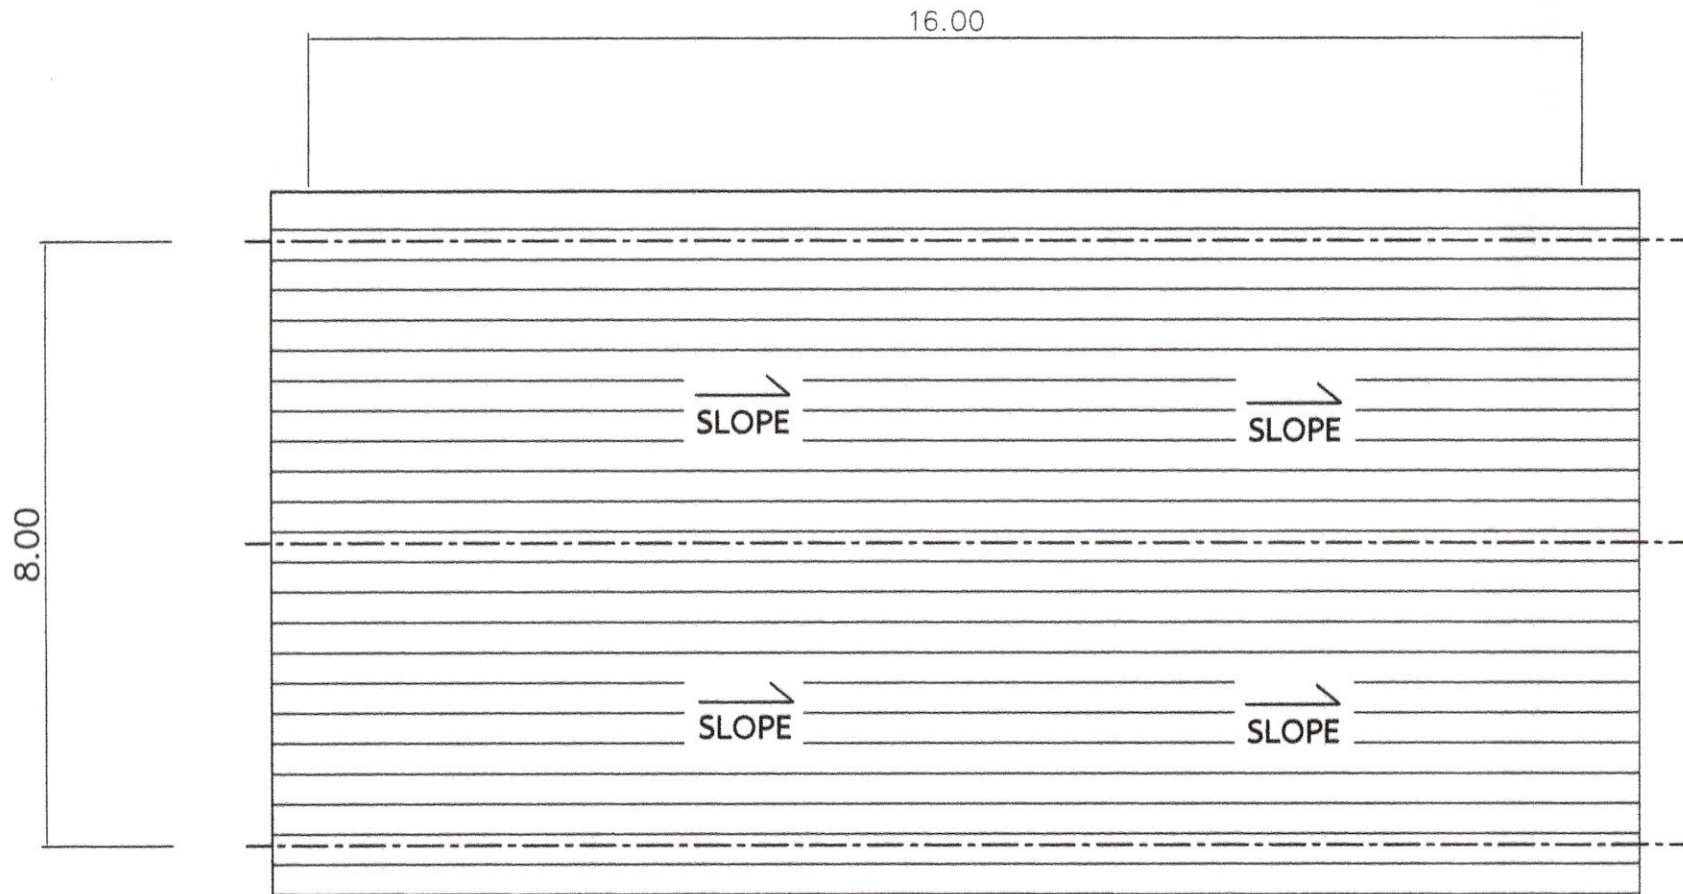

แบบแปลนหลังคา 1

มาตราส่วน 1: 100



เทศบาลตำบลโนนสูงเปลือย อำเภอศรีบุญเรือง จังหวัดหนองบัวลำภู			
โครงการก่อสร้าง	เขียนแบบ	บ.น.ร.	ปลัดเทศบาล
	สำรวจ		
โรงจอดรถดับเพลิงข้างอาคารป้องกัน	ผู้อำนวยการกองช่าง	อ.อ.อ.	เทศมนตรี
	ตรวจสอบ		
แสดงแบบ	เลขที่แบบ		อนุมัติ
	วัน / เดือน / ปี		
	แผ่นที่	จำนวนแผ่น	
-แบบแปลนหลังคา 1			นายกเทศมนตรี

วันที่พิมพ์ : 21/05/2569 09:22

หน้า 1/1

อ.ศรีบุญเรือง

จ.หนองบัวลำภู

ทะเบียนรายจ่าย
เทศบาลตำบลโนนสูงเปลือย
ปีงบประมาณ พ.ศ. 2569
เดือน : ตุลาคม ถึงเดือน กันยายน

แผนงาน : แผนงานอุตสาหกรรมและการโยธา

งาน : งานก่อสร้าง

รายจ่าย : ค่าที่ดินและสิ่งก่อสร้าง

ประเภทรายจ่าย : ค่าก่อสร้างสิ่งสาธารณูปการ

โครงการ : ก่อสร้างโรงจอดรถดับเพลิงเทศบาลตำบลโนนสูงเปลือย

แหล่งเงิน : เงินงบประมาณ

วัน/เดือน/ปี	รายการ	เลขที่เอกสาร	งบประมาณคงเหลือ	ผูกพัน	เบิกจ่าย	หมายเหตุ
01/10/2568	งบประมาณรายจ่ายประจำปี	ฉบับที่ 1	700,000.00			
รวมตั้งแต่ต้นปี			700,000.00	0.00	0.00	

วันที่พิมพ์ : 09/06/2569 13:43

อ.ศรีบุญเรือง

จ.หนองบัวลำภู

หน้า 1/1

ทะเบียนรายจ่าย
เทศบาลตำบลโนนสูงเปลือย
ปีงบประมาณ พ.ศ. 2569
เดือน : ตุลาคม ถึงเดือน กันยายน

แผนงาน : แผนงานอุตสาหกรรมและการโยธา

งาน : งานก่อสร้าง

รายจ่าย : ค่าที่ดินและสิ่งก่อสร้าง

ประเภทรายจ่าย : ค่าก่อสร้างสิ่งสาธารณูปการ

โครงการ : ก่อสร้างโรงจอดรถดับเพลิงเทศบาลตำบลโนนสูงเปลือย

แหล่งเงิน : เงินงบประมาณ

วัน/เดือน/ปี	รายการ	เลขที่เอกสาร	งบประมาณคงเหลือ	ผูกพัน	เบิกจ่าย	หมายเหตุ
01/10/2568	งบประมาณรายจ่ายประจำปี	ฉบับที่ 1	700,000.00			
		รวมตั้งแต่ต้นปี	700,000.00	0.00	0.00	