



บันทึกข้อความ

ส่วนราชการ กองช่างองค์การบริหารส่วนตำบลเหล่าโฮงาม

ที่ กส ๘๒๓๐๓/๔๗๗

วันที่ ๑๑ เดือนสิงหาคม พ.ศ. ๒๕๖๖

เรื่อง ขออนุมัติดำเนินการ/ขออนุมัติเบิกเงินงบประมาณและขออนุมัติแต่งตั้ง กรรมการผู้จัดทำรายละเอียดคุณลักษณะของ
พัสดุ โครงการซ่อมแซมถนนลูกรังพร้อมปรับเกรดปรับเกลี่ยสายบ้านกลางไปหนองผำ หมู่ ๖

เรียน นายกองค์การบริหารส่วนตำบลเหล่าโฮงาม

เรื่องเดิม

อ้างถึงบันทึกข้อความ ที่ กส ๘๒๓๐๓/๔๗๐ ลงวันที่ ๙ เดือนสิงหาคม พ.ศ. ๒๕๖๖ เรื่อง รายงานการสำรวจก่อน
ดำเนินการ โครงการซ่อมแซมถนนลูกรังพร้อมปรับเกรดปรับเกลี่ยสายบ้านกลางไปหนองผำ หมู่ ๖ งบประมาณ จำนวน
๑๐๐,๐๐๐ บาท (หนึ่งแสนบาทถ้วน) เพื่อจ่ายเป็นค่าซ่อมแซมถนนลูกรัง พร้อมปรับเกรดปรับเกลี่ยสายบ้านกลางไปหนองผำ
หมู่ ๖ โดยลงลูกรัง กว้าง ๔ เมตร ยาว ๙๗๐ เมตร หนาเฉลี่ย ๐.๑๕ เมตรหรือมีพื้นที่ไม่น้อยกว่า ๓,๘๘๐ ตารางเมตร(บริเวณ
เป็นหลุมเป็นบ่อ)หรือตามสภาพพื้นที่และตามแบบแปลนขององค์การบริหารส่วนตำบลเหล่าโฮงาม

ข้อเท็จจริง

องค์การบริหารส่วนตำบลเหล่าโฮงาม มีความประสงค์ต้องการดำเนินงาน โครงการซ่อมแซมถนนลูกรังพร้อม
ปรับเกรดปรับเกลี่ยสายบ้านกลางไปหนองผำ หมู่ ๖ เพื่อเป็นการบรรเทาความเดือดร้อนของประชาชนที่สัญจรไปมาได้รับ
ความสะดวกและปลอดภัยและเป็นการลดปัญหาการเกิดอุบัติเหตุ จึงขออนุมัติดำเนินการและ แต่งตั้งคณะกรรมการผู้จัดทำ
รายละเอียดเฉพาะของพัสดุ และการดำเนินงานเป็นไปได้อย่างถูกต้องชัดเจนและสอดคล้องตามระเบียบกระทรวงการคลังว่า
ด้วยการจัดซื้อจัดจ้างและการบริหารพัสดุภาครัฐ ๒๕๖๐ ข้อ ๒๑ วรรคสาม

ระเบียบกฎหมายที่เกี่ยวข้อง

- พระราชบัญญัติจัดซื้อจัดจ้างและการบริหารพัสดุภาครัฐ พ.ศ. ๒๕๖๐ ข้อ ๒๑ วรรคสาม
- ประกาศคณะกรรมการราคากลางและขึ้นทะเบียนผู้ประกอบการ เรื่อง หลักเกณฑ์และวิธีการกำหนดราคากลางงาน
ก่อสร้าง ประกาศ ณ วันที่ ๑๙ ตุลาคม ๒๕๖๐
- แนวทางการเปิดเผยรายละเอียดค่าใช้จ่ายเกี่ยวกับการจัดซื้อจัดจ้างราคากลางและการคำนวณราคากลาง
(ฉบับปรับปรุง) ของคณะกรรมการการป้องกันและปราบปรามการทุจริตแห่งชาติ (ป.ป.ช.)

ข้อเสนอเพื่อพิจารณา

เพื่อให้การดำเนินการให้เป็นไปตามข้อบัญญัติงบประมาณรายจ่ายประจำปี ๒๕๖๖ และแผนพัฒนาตำบลองค์การบริหาร
ส่วนตำบลเหล่าโฮงามพร้อมทั้งเป็นการแก้ไขปัญหาและบรรเทาความเดือดร้อนของประชาชน จึงขออนุมัติงบประมาณ
การเป็นเงินจำนวน ๑๐๐,๐๐๐ บาท (หนึ่งแสนบาทถ้วน) เพื่อดำเนินการดังนี้

๑. ซ่อมแซมผิวจราจรพร้อมลงลูกรังบริเวณเป็นหลุมเป็นบ่อและปรับเกรดปรับเกลี่ย ถนนลูกรังสายบ้านกลางไป
หนองผำ หมู่ ๖
๒. ขออนุมัติแต่งตั้งคณะกรรมการผู้จัดทำรายละเอียดคุณลักษณะของพัสดุ

๒./ คณะกรรมการผู้จัดทำรายละเอียดคุณลักษณะของพัสดุ

คณะกรรมการผู้จัดทำรายละเอียดคุณลักษณะของพัสดุ

- | | | |
|--------------------------|-----------------------------|---------------------|
| ๑. นายวิฆรรต สายบุงคล้า | ตำแหน่ง ผอ.กองช่าง | ประธานกรรมการ |
| ๒. นายลึงสุฤทธิ์ พานิก | ตำแหน่ง ผู้ช่วยนายช่างสำรวจ | กรรมการ |
| ๓. นายกิตติพงษ์ ไชยฤทธิ์ | ตำแหน่ง ผู้ช่วยนายช่างโยธา | กรรมการและเลขานุการ |

จึงเรียนมาเพื่อโปรดพิจารณาอนุมัติและดำเนินการต่อไป

(ลงชื่อ).....ผู้พิมพ์บันทึก/เสนอ
(นางสาววิภาภรณ์ สาสุนทร)
ผู้ช่วยเจ้าพนักงานธุรการ

- ความเห็น ผอ.กองช่าง

(ลงชื่อ).....
(นายวิฆรรต สายบุงคล้า)
ผู้อำนวยการกองช่าง

- ความเห็นเจ้าหน้าที่งบประมาณ

(ลงชื่อ).....
(นางสาวลักคณา โยคะวิสัย)
ปลัดองค์การบริหารส่วนตำบลเหล่าไโฮงาม

คำสั่งผู้บริหาร- ความเห็นองนายกฯ

(ลงชื่อ).....
(นายประนอม สุนทะพงษ์)
รองนายกองค์การบริหารส่วนตำบลเหล่าไโฮงาม

(ลงชื่อ).....ผู้อนุมัติ
(นายบัณฑิต ภูนาถลม)
นายกองค์การบริหารส่วนตำบลเหล่าไโฮงาม

แบบสรุปราคากลาง ทาง ราคากลาง

ส่วนราชการ กองช่าง องค์การบริหารส่วนตำบลเหล่าไสงาม

ชื่อโครงการ ซ่อมแซมถนนลูกรังพร้อมลงลูกรังและปรับเกรดปรับเกลี่ย สายบ้านกลาง ไปหนองคำ หมู่ 6

สถานที่ดำเนินงาน บ้านกลาง หมู่ 6 ตำบลเหล่าไสงาม อ.ภูผินารายณ์ จ.กาฬสินธุ์

ปริมาณงาน -ขนาดผิวจราจรกว้าง 4 เมตร ยาว 970 เมตร หนาเฉลี่ย 0.15 เมตร หรือมีพื้นที่ไม่น้อยกว่า 3,880 ตารางเมตร(บริเวณเป็นหลุมเป็นบ่อ) หรือความสภาพพื้นที่และแบบแปลนของ อบค.เหล่าไสงาม

ประมาณราคาเมื่อ วันที่ 24 เดือน สิงหาคม พ.ศ. 2566

หมายเหตุ ราคาน้ำมัน ณ อ.เมือง จ.กาฬสินธุ์ 32.00-32.99 บาท/ลิตร

หน่วย:บาท

ลำดับที่	รายการ	หน่วย	จำนวน	ราคาต่อหน่วย	ราคาทุน	FN	ราคาต่อหน่วยxFN	ราคากลาง
1	งานปรับเกรด/ปรับเกลี่ย	ตร.ม.	3,880.00	1.76	6,828.80	-	-	6,828.80
2	งานดินลูกรัง	ลบ.ม.	582	192.90	112,265.47	-	-	112,265.47
3	ป้ายโครงการ	ป้าย	1	-	-	-	-	-
					119,094.27			119,094.27

ผลรวมค่างานต้นทุนก่อสร้างทาง

=

119,094.27

ค่า Factor F งานก่อสร้างทาง

=

-

รวมค่าก่อสร้างทั้งโครงการ/งานก่อสร้าง

=

119,094.27

คิดเป็นค่าก่อสร้างทั้งโครงการ/งานก่อสร้าง (ตัวอักษร)

หนึ่งแสนหนึ่งหมื่นเก้าพันเก้าสิบสี่บาทยี่สิบเจ็ดสตางค์

(นายวิชรวิทย์ พายุงด้า)

ประธานคณะกรรมการ

(นายธังสนธิ์ ทานิก)

กรรมการ

(นายกิตติพงษ์ ราชฤทธิ์)

กรรมการและเลขานุการ



องค์การบริหารส่วนตำบลเหล่าไธงาม

ชื่อโครงการ

โครงการขอแบ่งถนนจากวังยางไปรวมกับ
ถนนสายบ้านกลาง ไปหนองผ่า หมู่ 6

แบบแสดง

รูปตัดและรายการประกอบแบบ

สถานที่ดำเนินการ

บ้านกลาง หมู่ 6 ต.เหล่าไธงาม อ.กุย
บุรี จ.กาฬสินธุ์

NOTE: USE ONLY WRIEN
DIMENSION

ให้ใช้ค่าตัวเลขที่กำหนดไว้เท่านั้นห้ามวัดจากแบบ

สำรวจ

นายสังข์สิทธิ์ พานิช
ผู้ช่วยนายช่างสำรวจ

เขียนแบบ

นายอรรถพร พรหม
ผู้ช่วยนายช่างเขียนแบบ

ตรวจ

นายวิวัฒน์ สายป่งคำ
ผู้อำนวยการกองช่าง

เห็นชอบ

นางสาวลัดดา ยะวิชัย
ปลัดองค์การบริหารส่วนตำบลเหล่าไธงาม

อนุมัติ

นายบัณฑิต ภูนาถ

นายกองค์การบริหารส่วนตำบลเหล่าไธงาม


อ้างจากแบบมาตรฐานงานทางสำหรับองค์การ
ปกครองส่วนท้องถิ่น ทด-7-101 แผ่นที่ 92

แบบ อบต. เหล่าไธงาม เลขที่ 001/2566

แผ่นที่ 1

A01

04

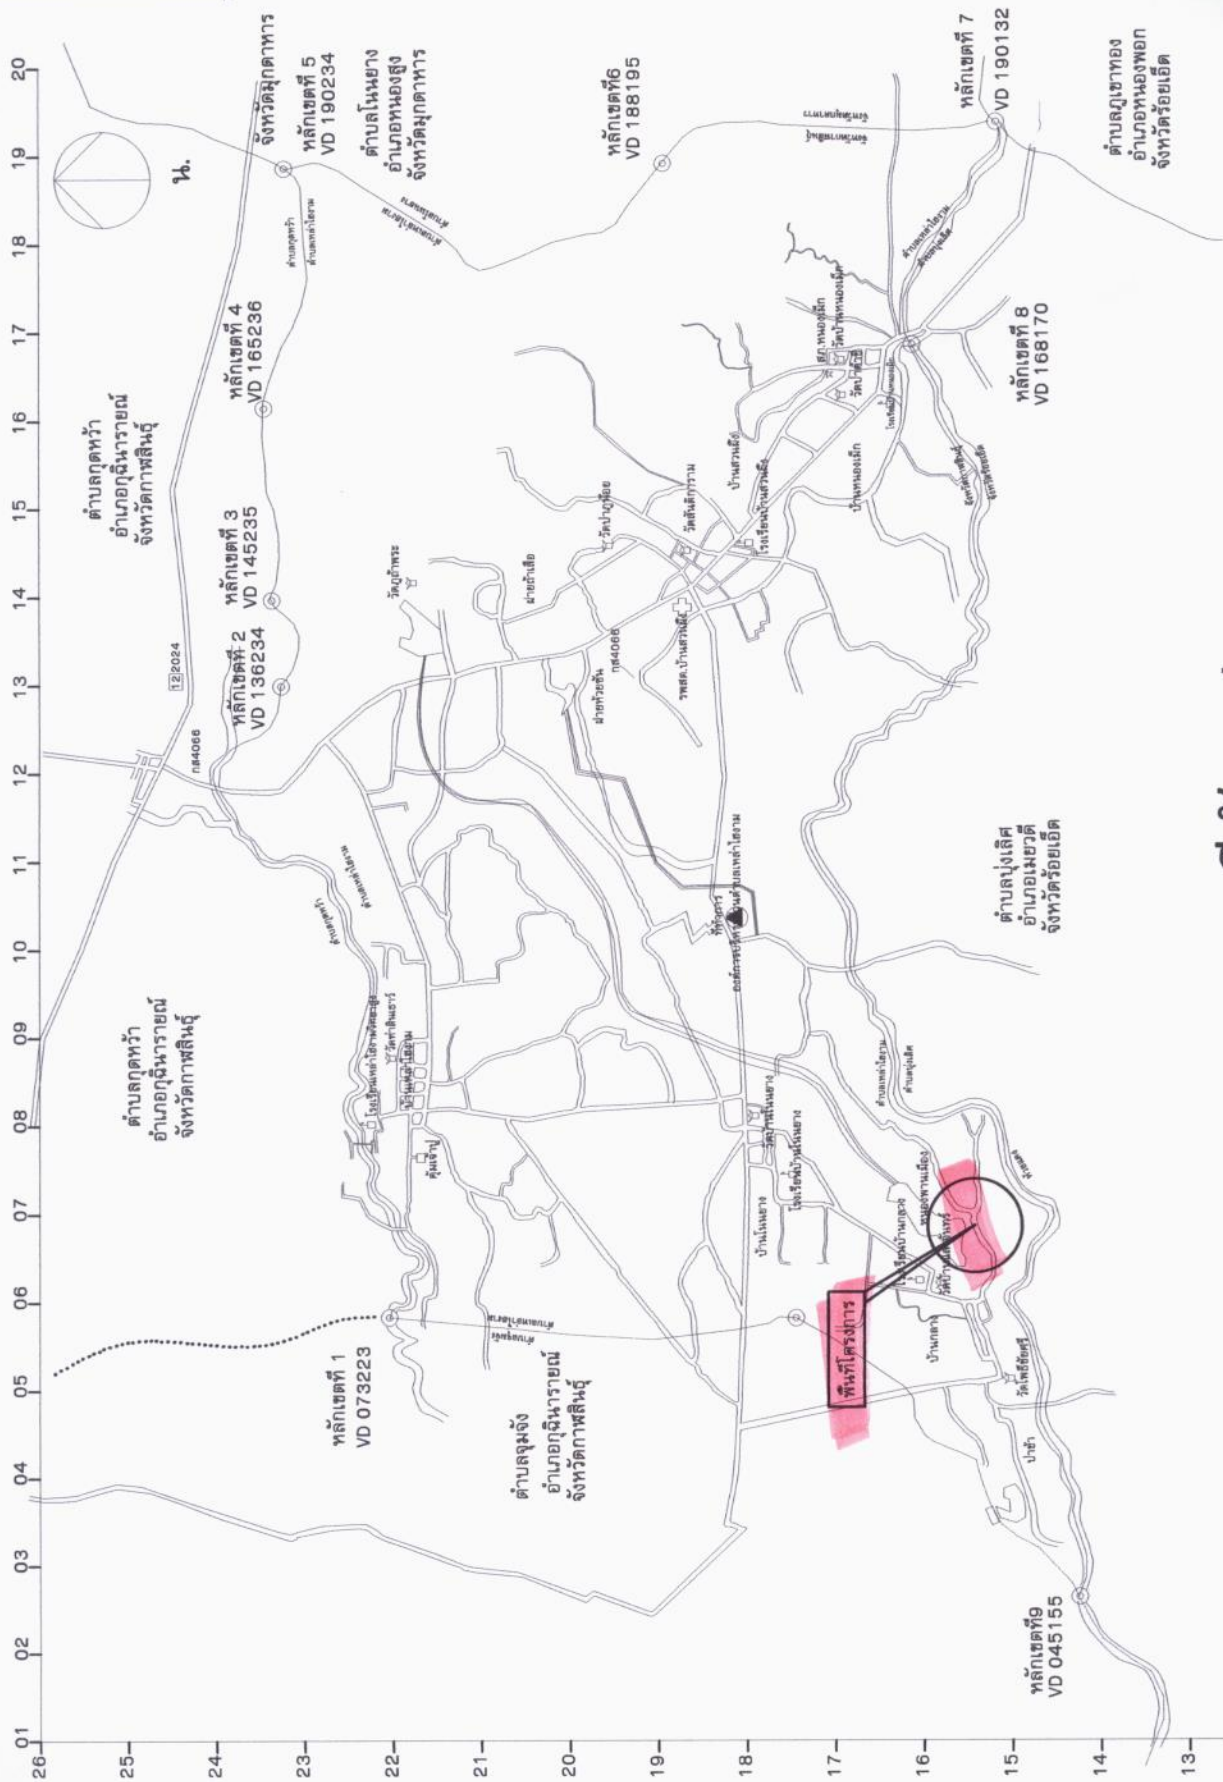

แผนที่สังเขป

ขั้นตอนเสริมผิวลูกรัง

1. ก่อนดำเนินการ ผู้รับจ้างจะต้องปาดแต่งผิวให้เรียบร้อย
2. เมื่อดำเนินการตามข้อ 1. แล้วให้เสริมลูกรังให้มีความกว้าง

ตามแบบที่กำหนด

3. รายละเอียดตามรูปตัดโครงสร้างทางสามารถเปลี่ยนแปลงแก้ไขในด้านขนาดชนิด และด้านโครงสร้างได้ตามความเหมาะสมกับสภาพทางที่จะดำเนินการทั้งนี้อยู่ในดุลยพินิจของผู้ว่าจ้าง

ภายในช่วงหลักกิโลเมตรตามที่กำหนดไว้ในแบบ อาจจะมีการแก้ไขการตอบได้ก็ได้ตามความเหมาะสม และอาจให้ทำการเพิ่มบริเวณทางเชื่อมเข้าสถานที่ราชการ อาคาร สาธารณะและบริเวณทางแยกสาธารณะ ในระยะไม่เกินสองทางหลวง โดยการดำเนินการดังกล่าวจะต้องมีขั้นตอนการดำเนินงาน และคุณสมบัติของวัสดุเช่นเดียวกับทางสายหลัก หรือมีความหนาแน่นเฉลี่ยไม่น้อยกว่าหรือเท่ากับทางสายหลักที่กำหนดไว้ ทั้งนี้ขึ้นอยู่กับดุลยพินิจของผู้ควบคุมงาน

5. ในกรณีที่ไม่สามารถดำเนินการตามช่วงหลักกิโลเมตรที่กำหนดไว้ในแบบ สามารถ

เปลี่ยนแปลงแก้ไขได้ โดยพิจารณาดำเนินการในช่วงหลักกิโลเมตรขี้นภายใน

สายทางตามความเหมาะสมทั้งนี้ให้อยู่ในดุลยพินิจของผู้ว่าจ้างการดำเนินการผู้ว่าจ้าง

6. การเปลี่ยนแปลงแก้ไขตาม ข้อ 3 ,4 และ ข้อ 5 จะต้องให้ปริมาณงานตามที่

กำหนดไว้ในแบบ

7. งานซ่อมแซมและทาสีใหม่ หรืองานจัดทำ ติดตั้งเครื่องหมายจราจร, หลักกั้นโค้ง

หลักกิโลเมตรและ GUARD RAIL จะกำหนดไว้ในแบบแต่ละสายทางซึ่งต้องจัดทำ

ให้อยู่ในสภาพที่เรียบร้อย

8. ผู้รับจ้างต้องใช้วัสดุประเภทวัสดุหรืออุปกรณ์ที่จะใช้ในการก่อสร้างเป็นวัสดุที่ผลิตภายในประเทศ โดยต้องไม่น้อยกว่าร้อยละ 60 ของมูลค่าวัสดุที่จะใช้ในงานก่อสร้างทั้งหมดตามสัญญา

หมายเหตุ

แบบงานเสริมผิวลูกรังปรับปรุงจากแบบมาตรฐานงานบำรุงรักษาทาง แบบที่ 1 (ม.ฐ.บร. 1/2546

ของกรมทางหลวงชนบท

	
องค์การบริหารส่วนตำบลเล้าไ้งาม	
ชื่อโครงการ	โครงการซ่อมแซมถนนลูกรังพร้อมปรับการปรับเกลียสายบ้านกลาง ไม่หนองผา หมู่ 6
แบบแสดง	รูปตัดและรายการประกอบแบบ
สถานที่ดำเนินงาน	บ้านกลาง หมู่ 6 ต.เล้าไ้งาม อ.กุฉินารายณ์ จ.กาฬสินธุ์
NOTE: USE ONLY WRITEN DIMENSION	
สำรวจ	นายสังสิทธิ์ พานิช ผู้ช่วยนายช่างสำรวจ
เขียนแบบ	นายอรรถ พรมวัน ผู้ช่วยนายช่างเขียนแบบ
ตรวจ	นายวิวัฒน์ สายป่องคำ ผู้อำนวยการกองช่าง
เห็นชอบ	นางสาวลักขณา โยคะวิสัย ปลัดองค์การบริหารส่วนตำบลเล้าไ้งาม
อนุมัติ	นายบัณฑิต ภูนาถลม นายกองค์การบริหารส่วนตำบลเล้าไ้งาม
ข้าจากแบบมาตรฐานงานทางสำหรับองค์ธรณปกครองส่วนท้องถิ่น ทด-7-101 แผ่นที่ 92	
แบบ อบต. เล้าไ้งาม เลขที่ 001/2566	
แผ่นที่ 2	A02 03



องค์การบริหารส่วนตำบลเหล่าโฮงาม

ชื่อโครงการ

โครงการซ่อมแซมถนนลูกรังรอบบริเวณวัดป่า
เกตุขันธ์บ้านกลาง ปะทิว 6

แบบแสดง

รูปตัดและรายการประกอบแบบ

สถานที่ดำเนินการ
บ้านกลาง หมู่ 6 ต.เหล่าโฮงาม อ.กุ
นาวิทยณ์ จ.กาฬสินธุ์

NOTE: USE ONLY WRITEN
DIMENSION

ให้ใช้ค่าตัวเลขที่กำหนดไว้เท่านั้น ห้ามวัดจากแบบ

สำรวจ

นายสังฤกษ์ พานิช
ผู้ช่วยนายช่างสำรวจ

เขียนแบบ

นายอรรถพร พรหมวัน
ผู้ช่วยนายช่างเขียนแบบ

ตรวจ

นายวิฑูรย์ สายมั่งคั่ง
ผู้อำนวยการกองช่าง

เห็นชอบ

นางสาวสุวิมลดา โยคะวิสัย
ปลัดองค์การบริหารส่วนตำบลเหล่าโฮงาม

อนุมัติ

นายบัณฑิต ภูนาถม


นายกองค์การบริหารส่วนตำบลเหล่าโฮงาม
อ้างจากแบบมาตรฐานงานทางสำหรับองค์การ
ปกครองส่วนท้องถิ่น ทด-7-101 แผ่นที่ 92

แบบ อบต. เหล่าโฮงาม เลขที่ 001/2566

แผ่นที่ 3

A03

03

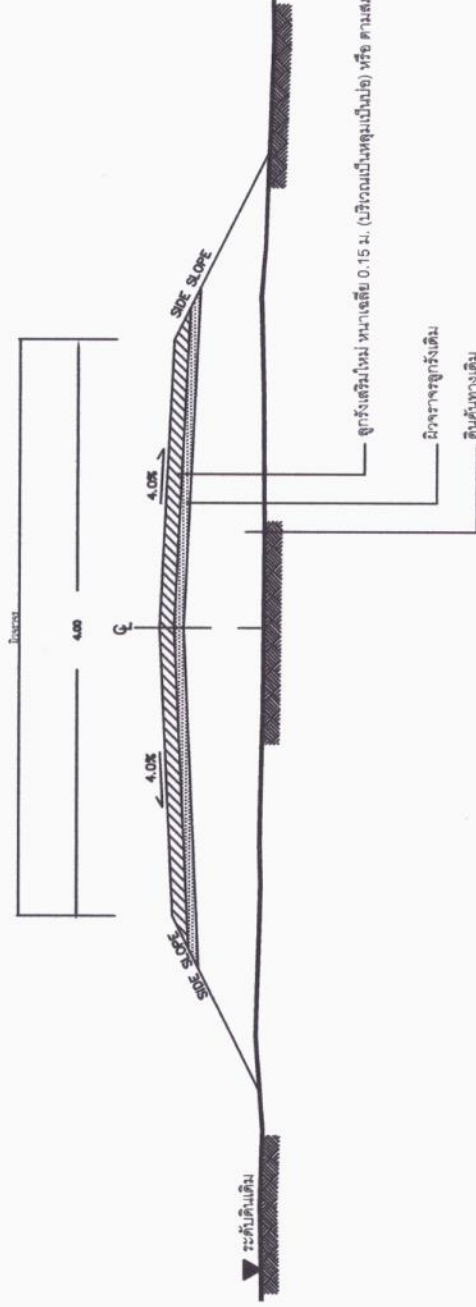

รูปตัดโครงการ
NOT TO SCALE