


จุดดำเนินการ 47 Q 620866.50ม.ออก 2193813.00ม.เหนือ

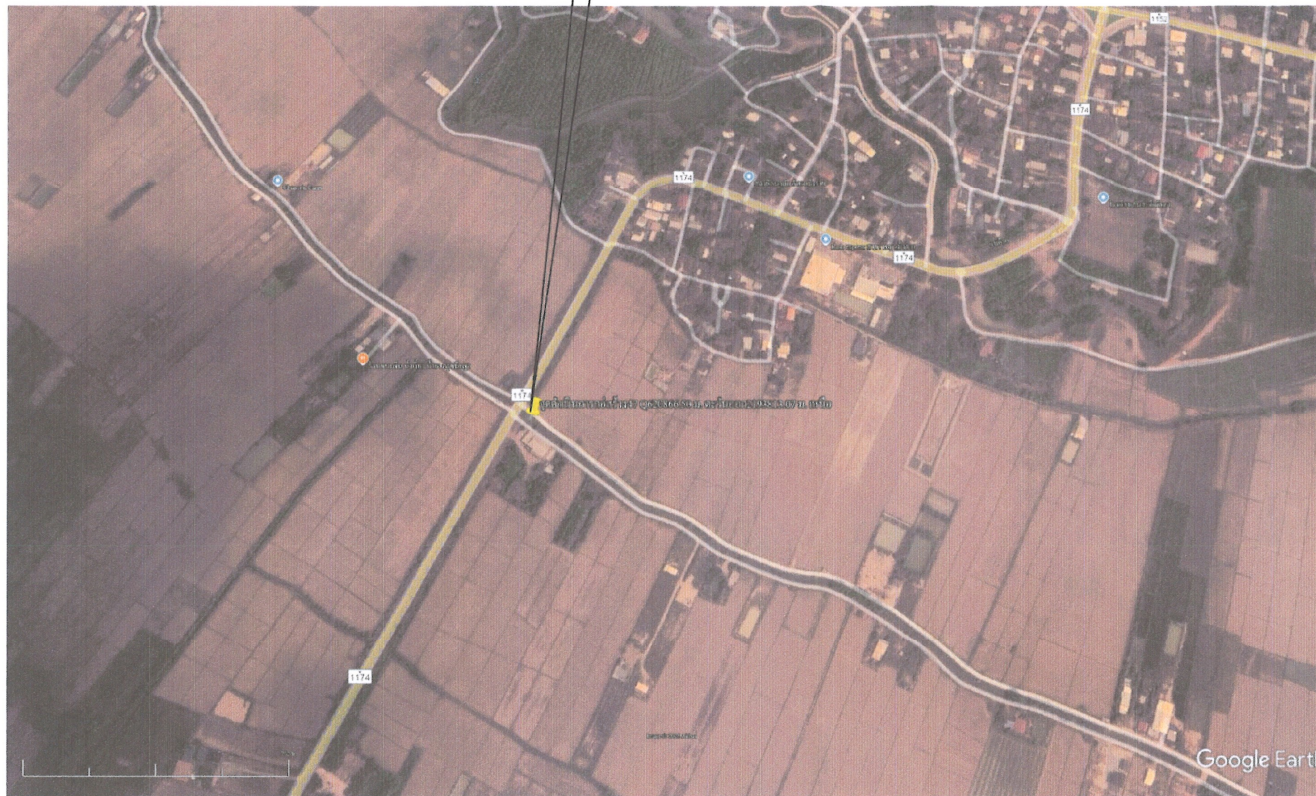

ก่อสร้างกำแพงกันดิน คอนกรีตเสริมเหล็ก กว้าง 4.50 เมตร ยาว 20เมตร ลึกเฉลี่ย 3.00เมตร  
ลำเหมืองร่องสลัก หมู่ 2 ต.เมืองราย อ.พญาเม็งราย จ.เชียงราย ตามแบบเทศบาลฯกำหนด



#### โครงการ/ที่ตั้งโครงการ

ก่อสร้างกำแพงกันดิน คอนกรีตเสริมเหล็ก  
กว้าง 4.50 เมตร ยาว 20เมตร ลึกเฉลี่ย 3.00เมตร  
ลำเหมืองร่องสลักหมู่2ต.เมืองราย อ.พญาเม็งราย  
จ.เชียงราย ตามแบบเทศบาลฯกำหนด

#### เขียนแบบ

(นายธีรารุช ชัยวงศ์)  
ผู้ช่วยนายช่างโยธา

#### ตรวจ

นายสมจิตร พรหมไชย  
ผู้อำนวยการกองช่าง


#### เห็นชอบ

นางวันนิกร โกสา  
ปลัดเทศบาลตำบลพญาเม็งราย

#### อนุมัติ

นายอุดร ภาพเนตร  
นายกเทศบาลตำบลพญาเม็งราย

แผ่นที่

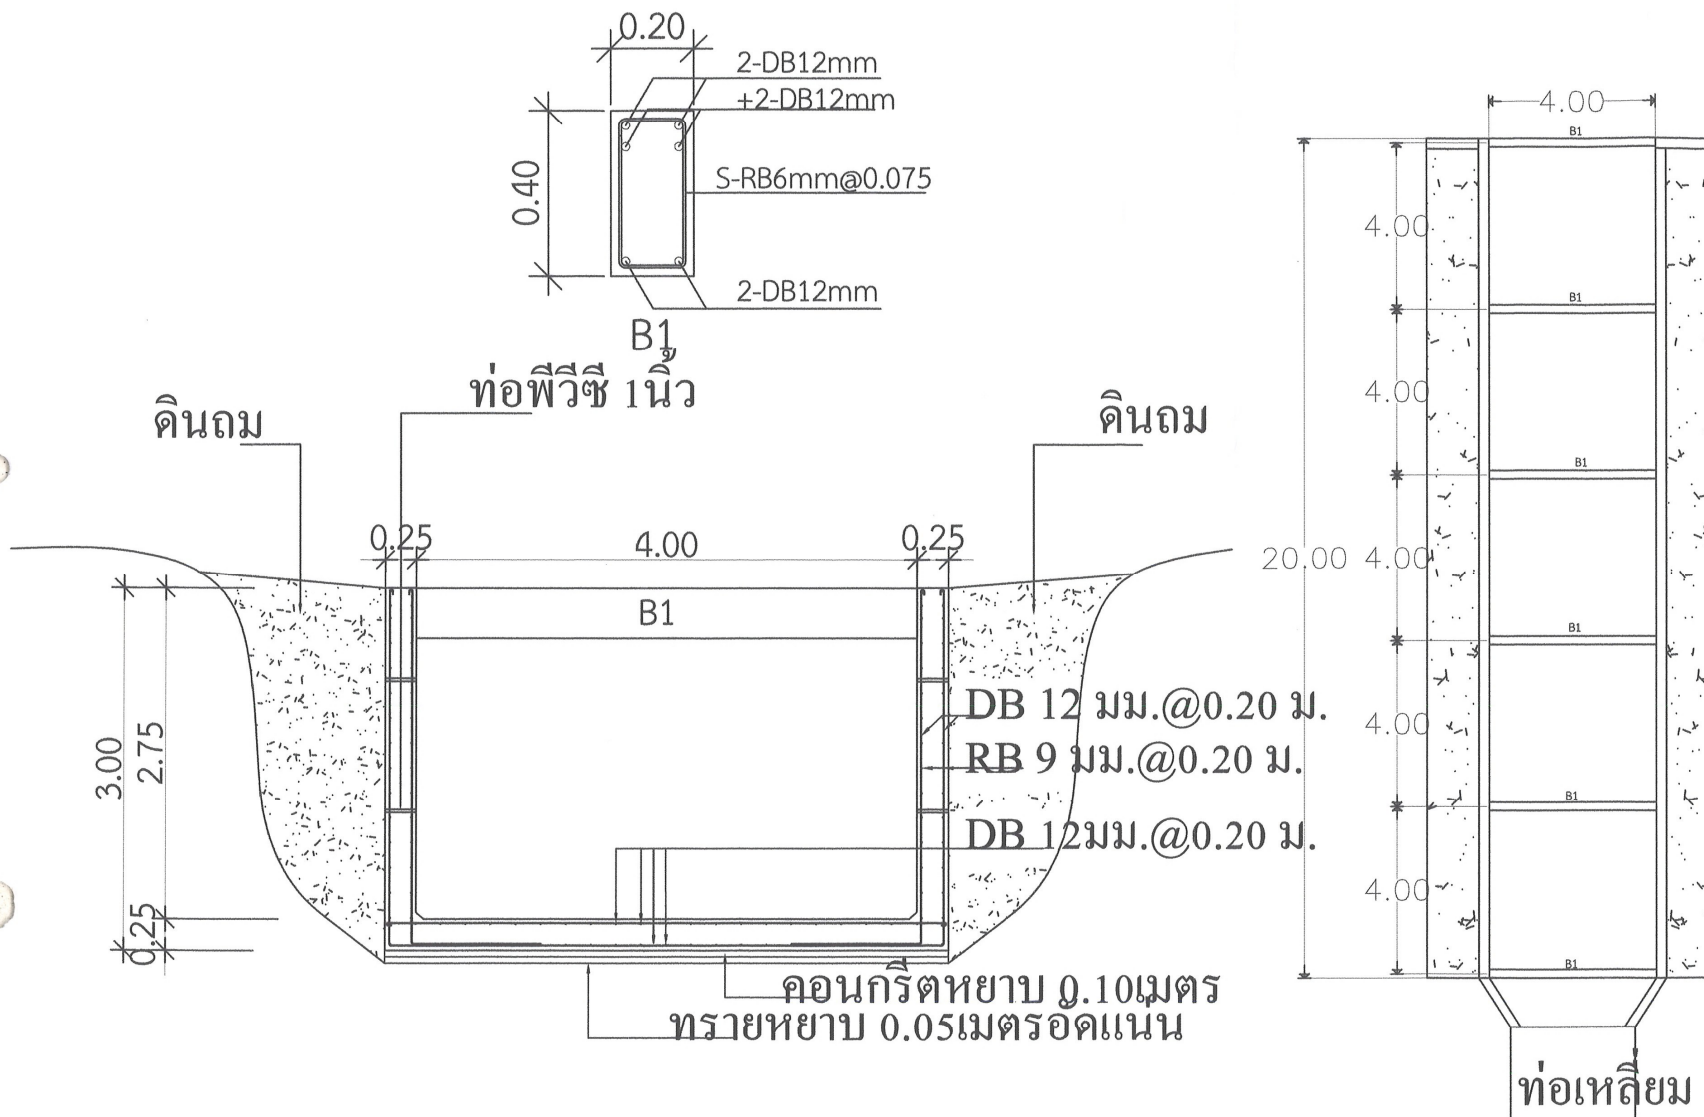

### โครงการ/ที่ตั้งโครงการ

ก่อสร้างกำแพงกันดิน คอนกรีตเสริมเหล็ก  
กว้าง 4.50 เมตร ยาว 20 เมตร ลึกเฉลี่ย 3.00 เมตร  
ลำเหมืองร่องสลักหมู่ 2 ต.เมืองราย อ.พญาเม็งราย  
จ.เชียงราย ตามแบบเทศบาลกำหนด

### เขียนแบบ

(นายจิราวุธ ชัยวงศ์)  
ผู้ช่วยนายช่างโยธา

### ตรวจ

นายสมจิตร พรหมไชย  
ผู้อำนวยการกองช่าง

### เห็นชอบ

นางรัชนิกร โกศา  
ปลัดเทศบาลตำบลพญาเม็งราย

### อนุมัติ

นายอุตร ภาณุบุตร  
นายกเทศบาลตำบลพญาเม็งราย

แผ่นที่