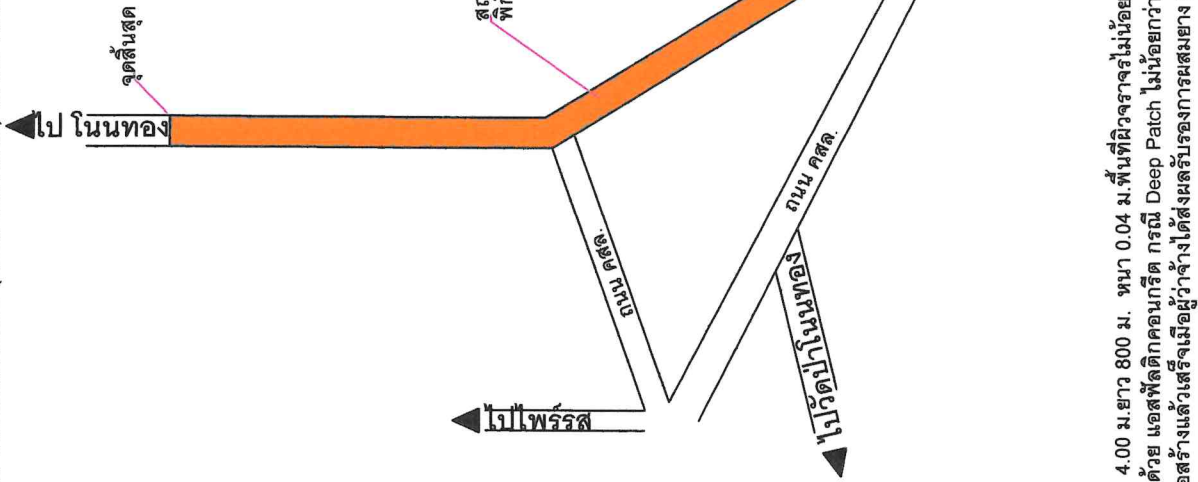




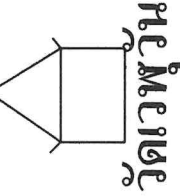
แผนผังพอสังเขปแสดงที่ตั้งโครงการ

โครงการเสริมผิวจราจรถนนแบบ แอสฟัลติก สายบ้านโพธิ์ - คุ่มหนองม่วง บ้านโพธิ์ หมู่ที่ 2



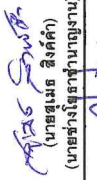

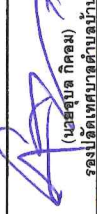



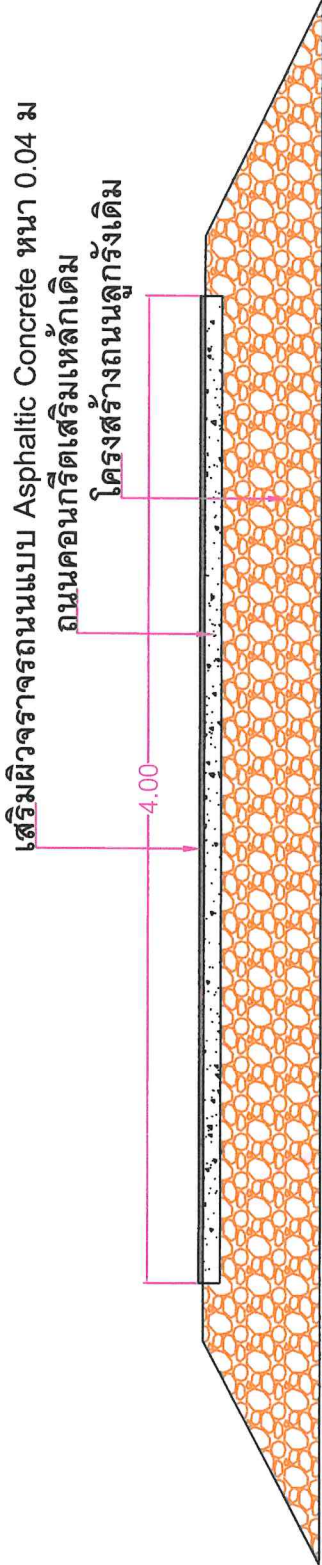
หมายเหตุ

-ผิวจราจรกว้าง 4.00 ม. ยาว 800 ม. พื้นที่ผิวจราจรไม่น้อยกว่า 3,200 ตารางเมตร
-งานปรับระดับด้วย แอสฟัลติกคอนกรีต กรณี Deep Patch ไม่น้อยกว่า 100 ตร.ม. หรือตามสภาพหน้างาน
-จะถือว่างานก่อสร้างแล้วเสร็จเมื่อผู้จ้างได้ส่งผลรับรองการผสมยาง มาพร้อมกับการส่งมอบงานจ้าง



ชื่อโครงการ:	โครงการเสริมผิวจราจรถนนแบบ แอสฟัลติก สายบ้านโพธิ์ - คุ่มหนองม่วง บ้านโพธิ์ หมู่ที่ 2
สถานที่:	บ้านโพธิ์ ม.2 ตำบลบ้านโคก อำเภอศรีสงคราม จังหวัดนครพนม
เขียนแบบ:	(นายอนุชา สิงห์วงศ์) ผู้ช่วยนายช่างเขียนแบบ
ตรวจสอบ:	(นายสุเมธ สิงห์คำ) (นายช่างโยธาชำนาญงาน)
เห็นชอบ:	(นายสุระศักดิ์ ศิริสาร) ผู้อำนวยการกองช่าง
สถาปนิก:	
วิศวกร:	
เห็นชอบ:	(นายจุฬาล กิตติ) รองปลัดเทศบาลตำบลบ้าน
อนุมัติ:	(นายสนธยา ดวงภักดี) นายกเทศมนตรีตำบลบ้านโคก
แบบแสดง:	ผังสถานที่ดำเนินการ
แผ่นที่:	แบบเลขที่: 0 00

	
ชื่อโครงการ: โครงการเสริมโครงสร้างถนนแบบ แอสฟัลท์ ดิก สายบ้านโพธิ์ - คู่มหนองม่วง บ้านโพธิ์ หมู่ ที่ 2	
สถานที่: บ้านโพธิ์ ม.2 ตำบลบ้านโคก อำเภอ สว่างคอม จังหวัดอุตรดิตถ์	
เขียนแบบ:  (นางสมิทธิพร สิงขรด) วิศวกรฝ่ายช่างเขียนแบบ	ตรวจสอบ:  (นายสุเมธ สิงคำ) (นายช่างโยธาวานานุกุล)
เห็นชอบ:  (นายสุระศักดิ์ สิงขร) ผู้อำนวยการกองช่าง	สถาปนิก:
วิศวกร:	
เห็นชอบ:  (นายสุพล กิตตม) รองผู้จัดการศูนย์พัฒนา	อนุมัติ:  (นายสมรสนา คงศักดิ์) นายกเทศมนตรีตำบลบ้านโคก
แบบแปลน: รูปตัดถนน แบบแอสฟัลติกคอนกรีต	
แผ่นที่:	แบบเลขที่: 0 00



รูปตัดถนน แบบ Asphaltic Concrete