

การจัดทำแบบรูปรายการงานก่อสร้าง

โครงการปรับปรุงระบบประปาหมู่บ้าน (โดยการวางท่อเมนจ่ายน้ำ) บ้านแม่คี่ หมู่ที่ 9

ตำบลป่าซาง อำเภอแม่จัน จังหวัดเชียงราย

ความเป็นมา

ตามเทศบัญญัติงบประมาณรายจ่ายประจำปีงบประมาณ พ.ศ.2568 แผนงานอุตสาหกรรมและการโยธา งานก่อสร้าง งบลงทุน หมวดค่าที่ดินและสิ่งก่อสร้าง ประเภท ค่าปรับปรุงที่ดินและสิ่งก่อสร้าง ค่าชี้แจงหน้า 245 โครงการปรับปรุงระบบประปาหมู่บ้าน (โดยการวางท่อเมนจ่ายน้ำ) บ้านแม่คี่ หมู่ที่ 9 ตำบลป่าซาง อำเภอแม่จัน จังหวัดเชียงราย งบประมาณ 648,000.- บาท (หกแสนสี่หมื่นแปดพันบาทถ้วน)

วัตถุประสงค์

- เพื่อปรับปรุงระบบประปาภายในหมู่บ้าน
- เพื่อให้ราษฎรในหมู่บ้าน มีน้ำใช้ในการอุปโภคและบริโภคอย่างพอเพียง
- เพื่อบรรเทาปัญหาภัยแล้งที่เกิดขึ้นในหมู่บ้าน
- เพื่อสามารถพัฒนาคุณภาพชีวิตราษฎรให้ดีขึ้น

คุณสมบัติของผู้ประสงค์จะเสนอราคา

1. มีความสามารถตามกฎหมาย
2. ไม่เป็นบุคคลล้มละลาย
3. ไม่อยู่ระหว่างเลิกกิจการ
4. ไม่เป็นบุคคลซึ่งอยู่ระหว่างถูกระงับการยื่นข้อเสนอหรือทำสัญญากับหน่วยงานของรัฐไว้ชั่วคราวตาม
ที่ประกาศเผยแพร่ในระบบเครือข่ายสารสนเทศของกรมบัญชีกลาง
5. ไม่เป็นบุคคลซึ่งถูกระงับชื่อไว้ในบัญชีรายชื่อผู้ทำงาน และได้แจ้งเวียนชื่อให้เป็นผู้ทำงานของ
หน่วยงานของรัฐในระบบเครือข่ายสารสนเทศของกรมบัญชีกลางซึ่งรวมถึงนิติบุคคลที่ทำงานเป็นหุ้นส่วน ผู้จัดการ
กรรมการผู้จัดการผู้บริหารผู้มีอำนาจในการดำเนินงานในกิจการของนิติบุคคลนั้นด้วย
6. มีคุณสมบัติและไม่มีลักษณะต้องห้ามตามที่คณะกรรมการนโยบายการจัดซื้อจัดจ้าง และการบริหาร
พัสดุภาครัฐกำหนดในราชกิจจานุเบกษา
7. ไม่เป็นผู้ที่ถูกระงับชื่อไว้ในบัญชีรายชื่อผู้ทำงานของทางราชการ และได้แจ้งเวียนชื่อแล้ว หรือไม่เป็นผู้
ทำงานที่ได้รับผลกระทบของการสั่งให้นิติบุคคลหรือบุคคลอื่นเป็นผู้ทำงานตามระเบียบของทางราชการ
8. ผู้เสนอราคาเป็นนิติบุคคลหรือบุคคลธรรมดาที่มีอาชีพรับจ้างที่ประกาศจัดจ้าง
9. ผู้เสนอราคาต้องไม่เป็นผู้มีประโยชน์ร่วมกันกับผู้เสนอราคารายอื่น ณ วันประกาศ หรือไม่เป็นผู้กระทำ
การอันเป็นการขัดขวางการแข่งขันราคาอย่างเป็นธรรม
10. ผู้เสนอราคาไม่เป็นผู้ได้รับเอกสิทธิ์หรือความคุ้มกัน ซึ่งอาจปฏิเสธไม่ยอมขึ้นศาลไทย เว้นแต่รัฐบาล
ของผู้เสนอราคาได้มีคำสั่งให้สละสิทธิ์และความคุ้มกันเช่นนั้น

11. ผู้เข้าเสนอราคา เมื่อได้รับคัดเลือกให้เป็นผู้ชนะการเสนอราคาแล้ว ต้องเข้าทำสัญญากับเทศบาลตำบลป่าซาง ภายใน 7 วัน พร้อมจัดทำแผนการดำเนินงานและหนังสือแต่งตั้งช่างผู้ควบคุมงานก่อสร้าง ที่มีคุณสมบัติไม่ต่ำกว่าระดับภาคีวิศวกร สาขาวิศวกรรมโยธา เสนอเทศบาลตำบลป่าซาง นับถัดจากวันที่ลงนามในสัญญา เว้นแต่กำหนดไว้เป็นอย่างอื่น

12. ผู้ยื่นข้อเสนอต้องมีผลงานก่อสร้างประเภทเดียวกันกับผลงานที่ประกวดราคาจ้างก่อสร้างในวงเงินไม่น้อยกว่า 194,400.- บาท (หนึ่งแสนสี่หมื่นสี่พันบาทถ้วน) และเป็นผลงานที่เป็นคู่สัญญาโดยตรงกับหน่วยงานของรัฐ หรือหน่วยงานเอกชนที่ เทศบาลตำบลป่าซางเชื่อถือ ซึ่งผลงานดังกล่าวของผู้ยื่นข้อเสนอ ต้องเป็นผลงานในสัญญาเดียวกันนั้น และเป็นสัญญาที่ผู้ยื่นข้อเสนอได้ทำงานแล้วเสร็จตามสัญญา ซึ่งได้มีการส่งมอบงานและตรวจรับเรียบร้อยแล้ว ตามหนังสือเวียน กรมบัญชีกลาง ที่ กค(กวจ) 0405.2/ว214 ลงวันที่ 18 พฤษภาคม 2563

สถานที่ก่อสร้าง

บ้านแม่คี่ หมู่ที่ 9 ตำบลป่าซาง อำเภอแม่จัน จังหวัดเชียงราย

แบบรูปรายการก่อสร้างหรือคุณลักษณะเฉพาะ (งานก่อสร้าง)

โครงการปรับปรุงระบบประปาหมู่บ้าน (โดยการวางท่อเมนจ่ายน้ำ) บ้านแม่คี่ หมู่ที่ 9 ปริมาณงานปรับปรุงระบบประปา ความยาวรวมไม่น้อยกว่า 2,829 เมตร พร้อมป้ายประชาสัมพันธ์โครงการ รายละเอียดตามประมาณการงานก่อสร้างและตามแบบแปลนที่เทศบาลตำบลป่าซางกำหนด

ปรากฏรายละเอียดตามแบบโครงการปรับปรุงระบบประปาหมู่บ้าน (โดยการวางท่อเมนจ่ายน้ำ) บ้านแม่คี่ หมู่ที่ 9 ตำบลป่าซาง อำเภอแม่จัน จังหวัดเชียงราย

หมายเหตุ : ขอยกเว้นตามหนังสือสั่งการ หนังสือด่วนที่สุด ที่ มท 0808.2/ว 1885 ลงวันที่ 5 มีนาคม 2568 เรื่อง วิธีปฏิบัติในการติดตั้งแผ่นป้ายแสดงรายละเอียดเกี่ยวกับงานก่อสร้างขององค์กรปกครองส่วนท้องถิ่น เนื่องจากโครงการดังกล่าวได้รับอนุมัติตามเทศบัญญัติงบประมาณรายจ่าย ประจำปีงบประมาณ พ.ศ.2568 ไว้แล้ว และการกำหนดให้มีป้ายโครงการส่งผลดีกับประชาชนสอดคล้องกับหลักการ ตามมาตรา 8(2) โปร่งใส (4) ตรวจสอบได้ เพราะฉะนั้นเมื่อได้กำหนดไว้แล้วจึงยังคงไว้ และหากมีการอนุมัติงบประมาณในครั้งใหม่จะดำเนินการให้เป็นไปตามหนังสือสั่งการต่อไป

การปรับราคางานก่อสร้าง (สัญญาแบบปรับราคาได้)

การจ้างตามสัญญาก่อสร้างในครั้งนี้ ให้ใช้สัญญาปรับราคาได้สำหรับราคางานก่อสร้างตามสูตรปรับราคาตามมติคณะรัฐมนตรี หนังสือสำนักเลขาธิการคณะรัฐมนตรี ที่ นร 0203/ว 109 ลงวันที่ 24 สิงหาคม 2532 เรื่อง การพิจารณาช่วยเหลือผู้ประกอบการวิชาชีพงานก่อสร้าง ผู้ว่าจ้างและผู้รับจ้างตกลงกันให้ใช้สัญญาปรับราคาได้สำหรับราคางานก่อสร้างตามสัญญาของงานจ้างก่อสร้างนี้ โดยการนำสูตร Escalation Factor (K) มาใช้ในการคำนวณราคางานที่เปลี่ยนแปลงไป

สูตรการปรับราคา (สูตรค่า k) จะต้องคงที่ที่ระดับที่กำหนดไว้ในวันแล้วเสร็จตามที่กำหนดไว้ในสัญญาของงานจ้างก่อสร้างนี้ หรือภายในระยะเวลาที่เทศบาลตำบลป่าซางได้ขยายออกไป โดยใช้เงื่อนไขหลักเกณฑ์ประเภทงานก่อสร้าง **งานระบบสาธารณูปโภค** งานสูตรและการคำนวณที่ใช้กับสัญญาแบบปรับราคาได้

วงเงินในการจัดจ้าง

648,000.- บาท (หกแสนสี่หมื่นแปดพันบาทถ้วน)

การดำเนินการและส่งมอบงาน

เทศบาลตำบลป่าซาง กำหนดให้ดำเนินงานโครงการดังกล่าวแล้วเสร็จภายในระยะเวลา 50 วัน นับถัดจากวันลงนามในสัญญาจ้าง และผู้รับจ้างต้องดำเนินการตามเงื่อนไขการส่งมอบงานจ้างดังนี้

1. ผู้รับจ้างต้องจัดทำแผนการใช้วัสดุที่ผลิตภายในประเทศไม่น้อยกว่าร้อยละ 60 ของมูลค่าวัสดุที่จะใช้ในงานก่อสร้างทั้งหมดตามสัญญา ภายใน 30 วัน นับถัดจากวันที่ได้ลงนามสัญญา ตามนัยแห่งหนังสือ กรมบัญชีกลางด่วนที่สุด ที่ กค (กวจ) 0405.2/ว 78 ลงวันที่ 31 มกราคม 2565

2. ผู้รับจ้างจัดทำแผนการใช้เหล็กที่ผลิตภายในประเทศไม่น้อยกว่าร้อยละ 90 ของปริมาณเหล็กที่ต้องใช้ทั้งหมดตามสัญญา ภายใน 30 วัน นับถัดจากวันลงนามในสัญญา ตามนัยแห่งหนังสือ กรมบัญชีกลางด่วนที่สุด ที่ กค (กวจ) 0405.2/ว 78 ลงวันที่ 31 มกราคม 2565

3. กรณีที่ผู้รับจ้างใช้วัสดุหรือครุภัณฑ์ ต้องเป็นวัสดุที่ผลิตภายในประเทศที่ได้รับการรับรองจากสภาอุตสาหกรรมแห่งประเทศไทย ผู้รับจ้างจะต้องแสดงรายการวัสดุที่ผลิตในประเทศไทย และแสดงหลักฐานหรือเอกสารที่ได้รับการรับรอง และออกเครื่องหมายสินค้าที่ผลิตในประเทศไทย (Made in Thailand) จากสภาอุตสาหกรรมแห่งประเทศไทย หรืออาจแสดงบนฉลากของสินค้าที่ติดบนบรรจุภัณฑ์ของสินค้า อย่างหนึ่งอย่างใด ตามนัยแห่งหนังสือ กรมบัญชีกลางด่วนที่สุด ที่ กค (กวจ) 0405.2/ว 78 ลงวันที่ 31 มกราคม 2565

4. หากผู้รับจ้าง มีความจำเป็นต้องใช้วัสดุหรือสินค้าที่ผลิตหรือนำเข้าจากต่างประเทศ ต้องเป็นเฉพาะกรณี

4.1 เป็นการจัดหาอะไหล่ที่มีความจำเป็นจะต้องระบุคุณลักษณะเฉพาะ และจำเป็นต้องนำเข้าจากต่างประเทศ

4.2 กรณีมีความจำเป็นจะต้องมีการใช้วัสดุที่ผลิตหรือนำเข้าจากต่างประเทศซึ่งเป็นการจัดหาครั้งหนึ่งที่มีวงเงินไม่เกินสองล้านบาท หรือราคาวัสดุที่นำเข้าจากต่างประเทศมีราคาต่อหน่วยไม่เกินสองล้านบาท ตามนัยแห่งหนังสือ กรมบัญชีกลางด่วนที่สุด ที่ กค (กวจ) 0405.2/ว 78 ลงวันที่ 31 มกราคม 2565

5. หากผู้รับจ้างไม่สามารถดำเนินการจัดหาวัสดุ มูลค่าหรือปริมาณของวัสดุไม่สามารถดำเนินการจัดหาวัสดุ หรือครุภัณฑ์ที่ผลิตภายในประเทศไม่น้อยกว่าร้อยละ 60 ของมูลค่าวัสดุ หรือครุภัณฑ์ที่จะใช้ในงานจ้างได้ให้สามารถแก้ไขเปลี่ยนแปลงแผนได้ ทั้งนี้ ต้องก่อนการส่งมอบงานในแต่ละงวด ตามนัยแห่งหนังสือ กรมบัญชีกลางด่วนที่สุด ที่ กค (กวจ) 0405.2/ว 78 ลงวันที่ 31 มกราคม 2565

ความรับผิดชอบในความชำรุดบกพร่อง

1 ปี

อัตราค่าปรับ

ร้อยละ 0.10

หลักเกณฑ์การพิจารณา

ใช้เกณฑ์ราคา (Price) โดยพิจารณาจากผู้เสนอราคาต่ำสุด

งวดงานและการจ่ายเงิน

จำนวนงวดงาน งวดเงิน ในการส่งมอบ 1 งวดงาน 1 งวดเงิน เมื่อผู้รับจ้างดำเนินการแล้วเสร็จ ถูกต้อง ครบถ้วนตามสัญญาหรือข้อตกลงเป็นหนังสืออื่นๆ และ คณะกรรมการ/ผู้ตรวจรับพัสดุในงานจ้างก่อสร้าง ได้ทำการตรวจรับและลงนามตรวจรับงานจ้างเรียบร้อยแล้วเท่านั้น และผู้รับจ้างจะต้องทำความสะอาดสถานที่ให้เรียบร้อย

หน่วยงานรับผิดชอบ

กองช่าง เทศบาลตำบลป่าซาง

สถานที่ติดต่อเพื่อขอทราบข้อมูลเพิ่มเติมได้ที่

กองช่าง เทศบาลตำบลป่าซาง

โทรศัพท์/โทรสาร 053-602736

(ลงชื่อ).....ผู้จัดทำ

(นายปฐิธ เกษวิริยะการ)

นายช่างโยธาชำนาญงาน









โครงการปรับปรุงระบบประปาหมู่บ้าน (โดยการวางท่อเมนจ่ายน้ำ) บ้านแม่คี่ หมู่ที่ 9

ต.ป่าซาง อ.แม่จัน จ.เชียงราย



เทศบาลตำบลป่าซาง
อำเภอแม่จัน จังหวัดเชียงราย

โครงการ ปรับปรุงระบบประปาหมู่บ้าน (โดยการวางท่อเมนจ่ายน้ำ) บ้านแม่คี่หมู่ที่ 9	
สถานที่ บ้านแม่คี่ หมู่ที่ 9 ต.ป่าซาง อ.แม่จัน จ.เชียงราย	
สำรวจ/เขียนแบบ  (นายสุทธิชัย ปาสาลี) เขียนแบบ	
สำรวจ/ออกแบบ/เขียนแบบ  (จำสืบเอกเกรียงศักดิ์ เป็นมูล) นายช่างโยธาปฏิบัติงาน	
ตรวจสอบ  (นายปฏิภาณ เกษวิริยะการ) นายช่างโยธาชำนาญงาน	
ตรวจสอบ  (นายสมพล บังเงิน) ผู้อำนวยการก่อสร้าง	
เห็นชอบ  (นายดำเนิน ยี่นอก.) ปลัด เทศบาลตำบลป่าซาง	
อนุมัติ  (นายสุทธิชัย ปาสาลี) รองนายกเทศมนตรี ปฏิบัติราชการแทน นายกเทศมนตรี เทศบาลตำบลป่าซาง	
วันที่	-
แบบแสดง	Unnamed
มาตราส่วน	1 : 2000
เลขที่แบบ	S.3

บริเวณพื้นที่โครงการปรับปรุงระบบประปาหมู่บ้าน
(โดยการวางท่อเมนจ่ายน้ำ) บ้านแม่คี่หมู่ที่ 9

ถนนพหลโยธินหมายเลข 1

ทางเข้าบ้านแม่คี่

ศาลาอเนกประสงค์

ลำเหมืองกลางบ้าน

ประปา

วัดแม่คี่


ถนนพหลโยธินหมายเลข 1

ถนนป่าซาง-ป่าตึง

โครงการปรับปรุงระบบประปาหมู่บ้าน (โดยการวางท่อเมนจ่ายน้ำ) บ้านแม่คี่หมู่ที่ 9

SCALE (A3)

1 : 2000

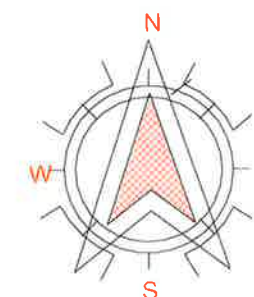

เทศบาลตำบลป่าซาง
อำเภอแม่จัน จังหวัดเชียงราย

โครงการ

ปรับปรุงระบบประปาหมู่บ้าน
(โดยการวางท่อเมนจ่ายน้ำ) บ้านแม่คี่หมู่ที่ 9

สถานที่

บ้านแม่คี่ หมู่ที่ 9
ต.ป่าซาง อ.แม่จัน จ.เชียงราย

สำรวจ/เขียนแบบ

(นายฤทธิชัย ปาสาลี)
เขียนแบบ

สำรวจ/ออกแบบ/เขียนแบบ

(จ่าสิบเอกเกรียงศักดิ์ เป็นมูล)
นายช่างโยธาปฏิบัติงาน

ตรวจสอบ

(นายปฏิภาณ เกษวิริยะการ)
นายช่างโยธาชำนาญงาน

ตรวจสอบ

(นายสมพล บังเงิน)
ผู้อำนวยการก่อสร้าง

เห็นชอบ

(นายดำเนิน ยิงนอก.)
ปลัด เทศบาลตำบลป่าซาง

อนุมัติ

(นายพิจิต ผัดเป่า)

รองนายกเทศมนตรี ปฏิบัติราชการแทน
นายกเทศมนตรีตำบลป่าซาง

วันที่

แบบแสดง


Unnamed

มาตราส่วน


1 : 2000

เลขที่แบบ

S.3

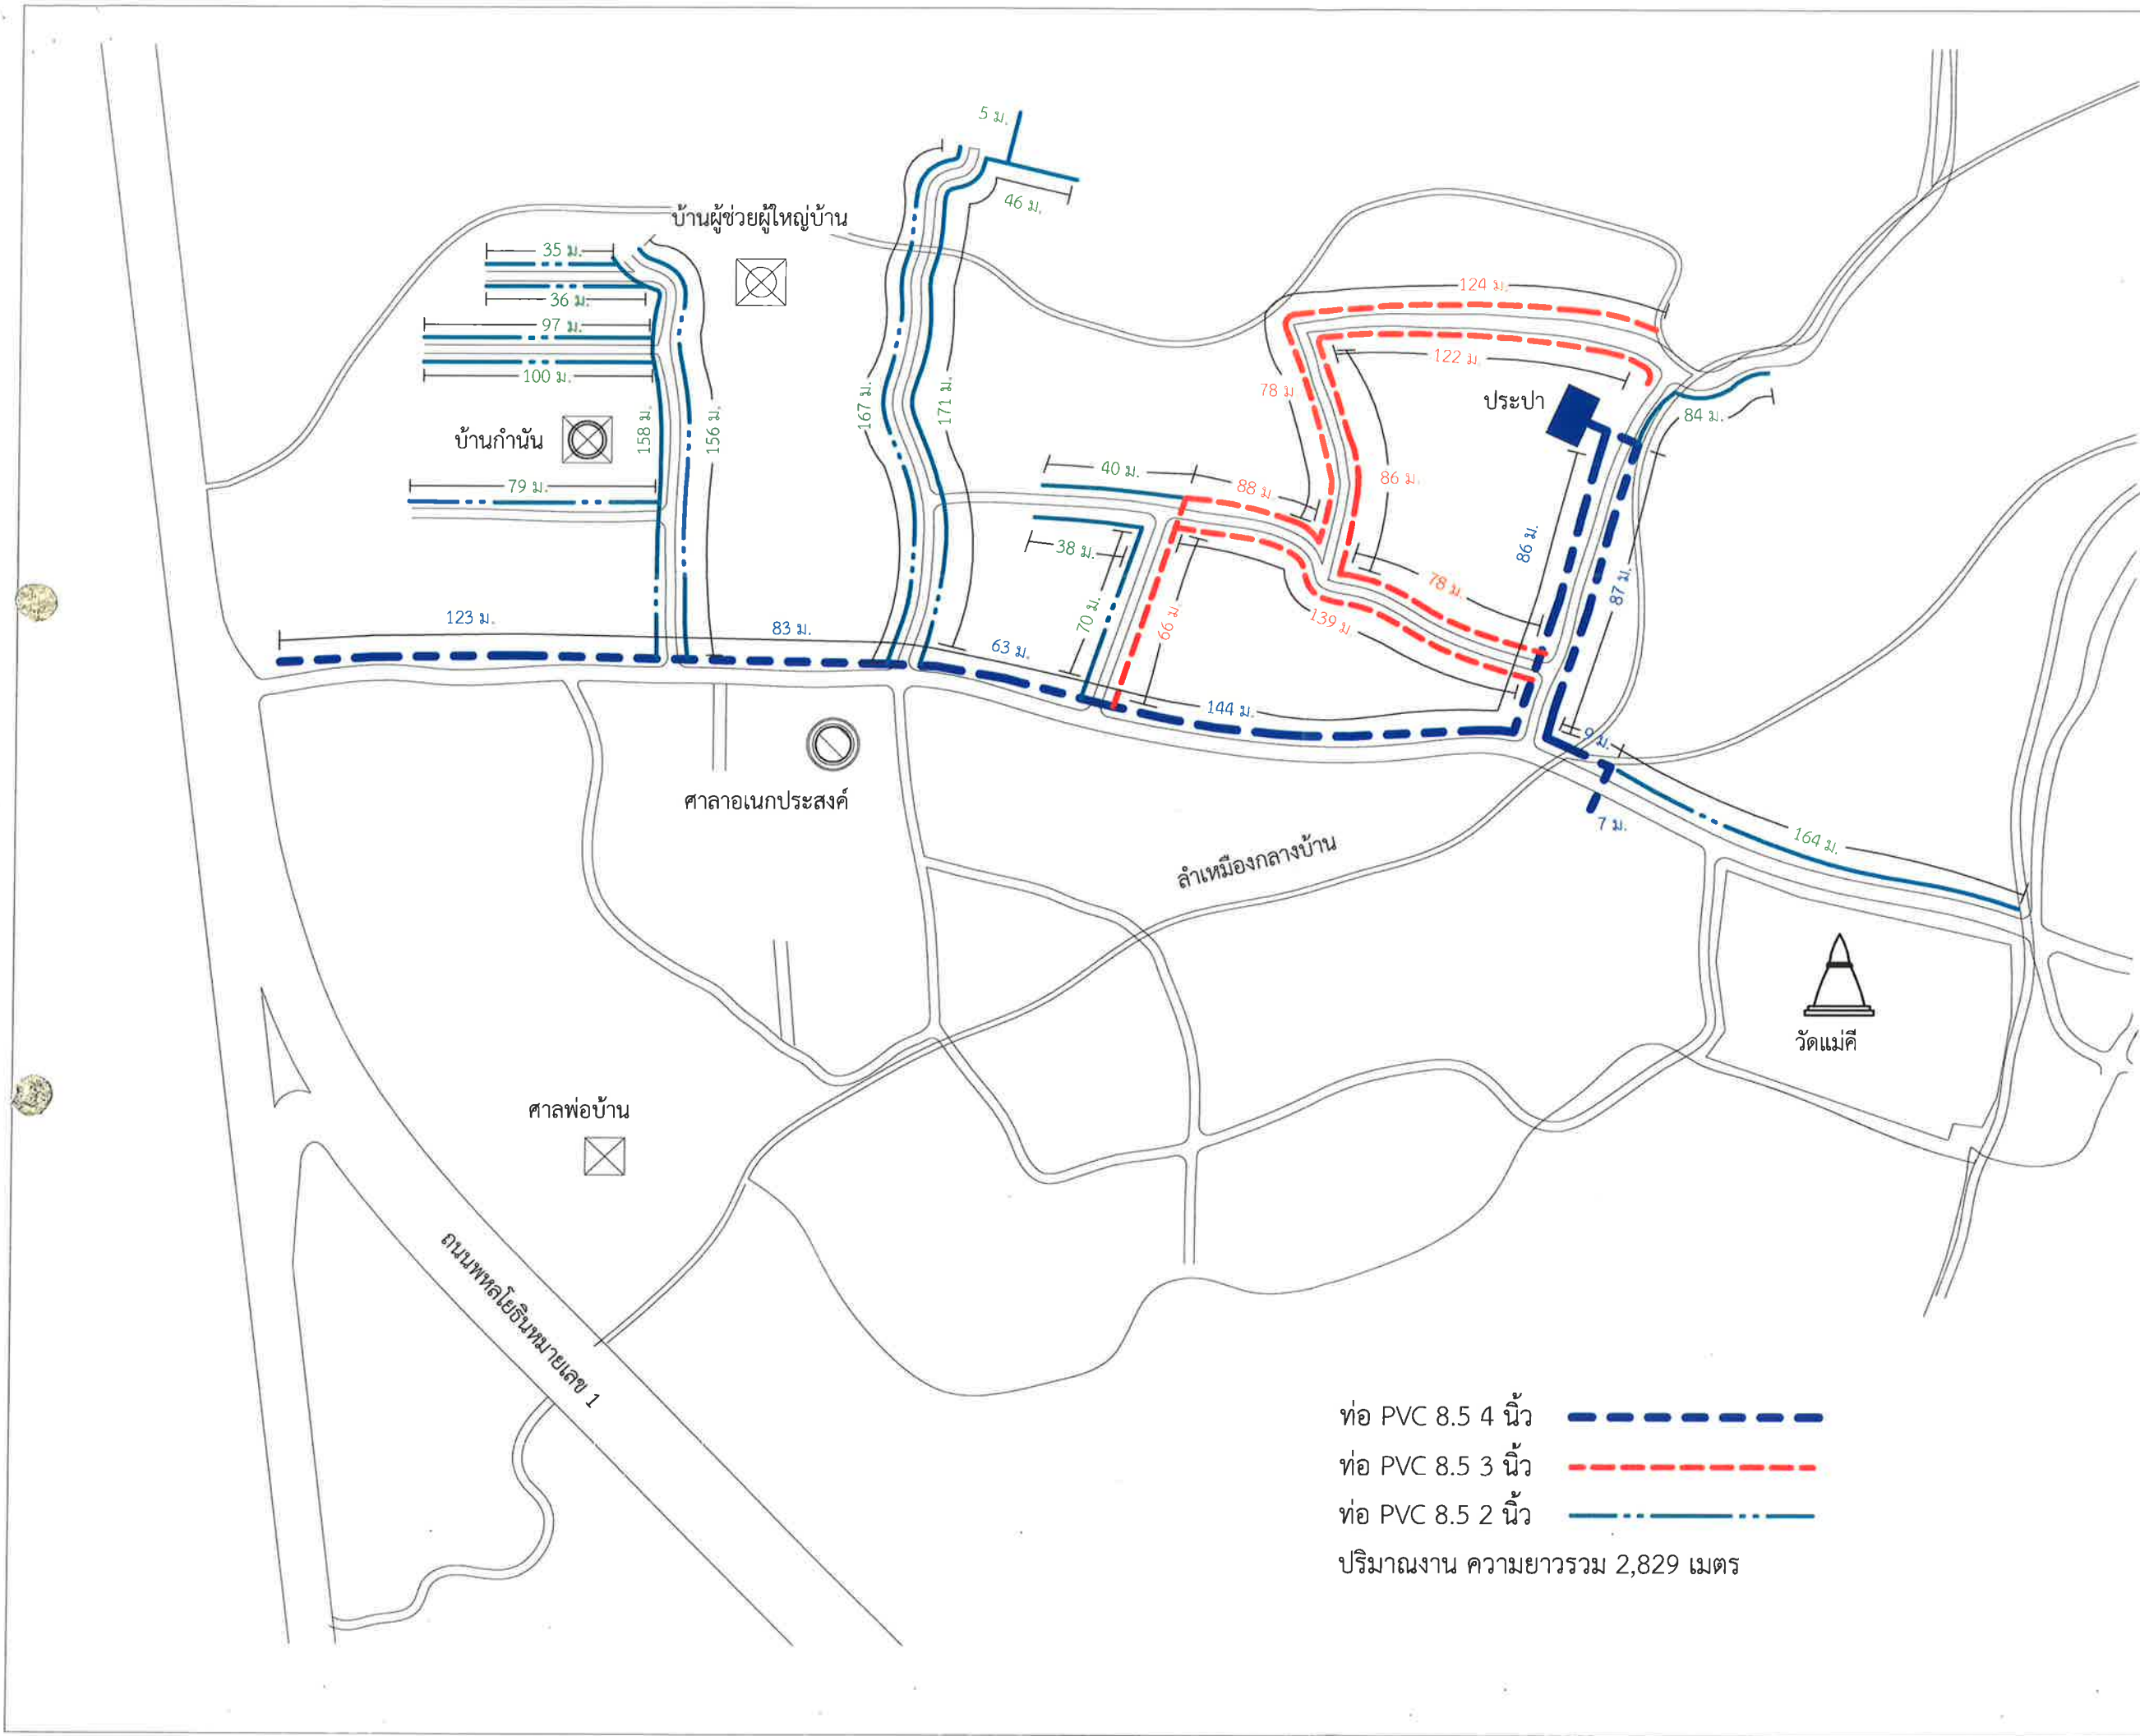

<div><div><div></div><div>เทศบาลตำบลป่าซาง อำเภอแม่จัน จังหวัดเชียงราย</div></div></div>	
โครงการ ปรับปรุงระบบประปาหมู่บ้าน (โดยการวางท่อเมนจ่ายน้ำ) บ้านแม่คี่หมู่ที่ 9	
สถานที่ บ้านแม่คี่ หมู่ที่ 9 ต.ป่าซาง อ.แม่จัน จ.เชียงราย	
สำรวจ/เขียนแบบ <div><div></div><div>(นายสุทธิชัย ปาสาลี) เขียนแบบ</div></div>	
สำรวจ/ออกแบบ/เขียนแบบ <div><div></div><div>(จำลองเอกเกรียงศักดิ์ เป็นมูล) นายช่างโยธาปฏิบัติงาน</div></div>	
ตรวจสอบ <div><div></div><div>(นายปฏิภาณ เกษวิริยะการ) นายช่างโยธาชำนาญงาน</div></div>	
ตรวจสอบ <div><div></div><div>(นายสมพล บังเงิน) ผู้อำนวยการก่อสร้าง</div></div>	
เห็นชอบ <div><div></div><div>(นายดำเนิน ยี่งนอก.) ปลัด เทศบาลตำบลป่าซาง</div></div>	
อนุมัติ <div><div></div><div>(นายพิชิต ผิดเปา) รองนายกเทศมนตรี ปฏิบัติราชการแทน นายกเทศมนตรีตำบลป่าซาง</div></div>	
วันที่	05/03/24
แบบแสดง	Unnamed
มาตราส่วน	1 : 2000
เลขที่แบบ	S.2

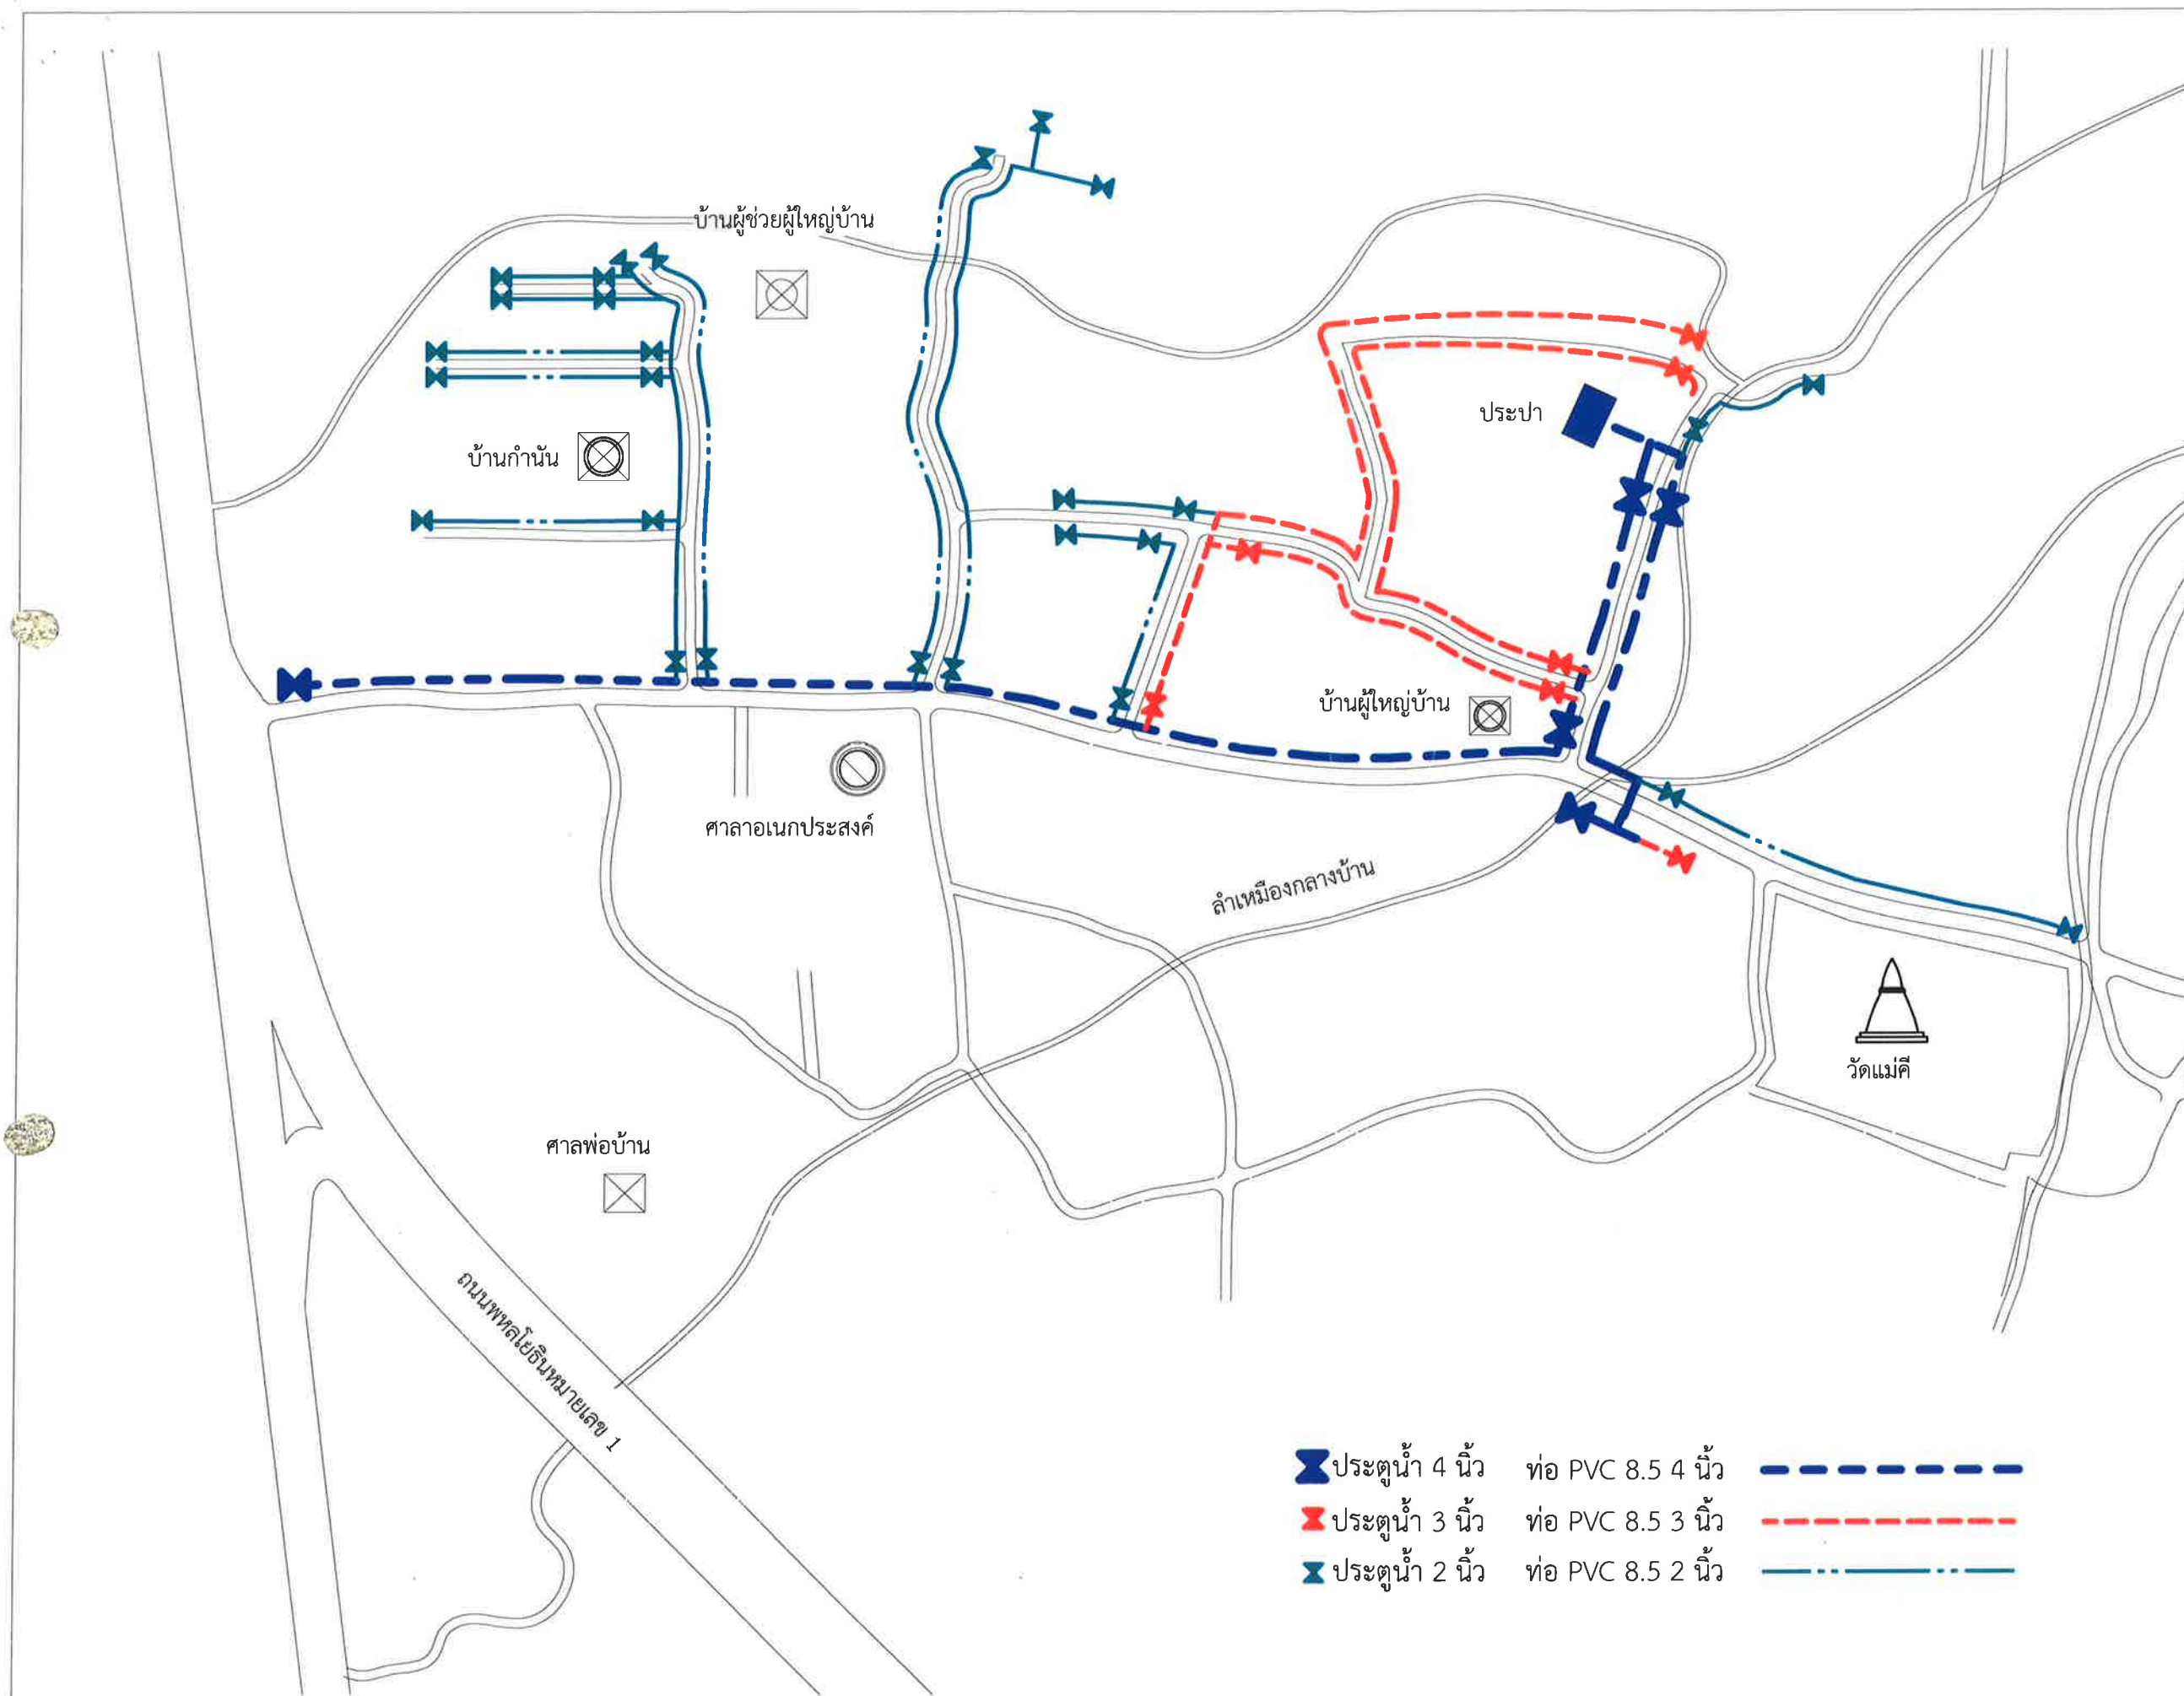

เทศบาลตำบลป่าซาง
อำเภอแม่จัน จังหวัดเชียงราย


โครงการ

ปรับปรุงระบบประปาหมู่บ้าน
(โดยการวางท่อเมนจ่ายน้ำ) บ้านแม่คี่ หมู่ที่ 9

สถานที่

บ้านแม่คี่ หมู่ที่ 9
ต.ป่าซาง อ.แม่จัน จ.เชียงราย

สำรวจ/เขียนแบบ

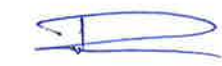


(นายฤทธิชัย ปาสาลี)
เขียนแบบ

สำรวจ/ออกแบบ/เขียนแบบ



(จ่าสิบเอกเกรียงศักดิ์ เป็นมูล)
นายช่างโยธาปฏิบัติงาน

ตรวจสอบ

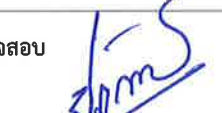

(นายสุภาภรณ์ เกษวิริยะการ)
นายช่างโยธาชำนาญงาน

ตรวจสอบ



(นายสมพล บั้งเงิน)
ผู้อำนวยการก่อสร้าง

เห็นชอบ



(นายดำเนิน ถิ่นนกก.)
ปลัด เทศบาลตำบลป่าซาง

อนุมัติ



(นายพิชิต ผัดเป่า)

รองนายกเทศมนตรี ปฏิบัติราชการแทน

นายกเทศมนตรีตำบลป่าซาง

วันที่

แบบแสดง

แปลนแนวเดินท่อ

มาตราส่วน

1 : 2000

เลขที่แบบ

S.2

ปริมาณงาน ปรับปรุงระบบประปาหมู่บ้าน (โดยการวางท่อเมนจ่ายน้ำ)

1. รื้อถนน คสล.เดิม กว้าง 0.10 ม. ยาว 769 เมตร
2. คอนกรีต 1:2:4 พื้น หนา 0.15 ม.
3. งานวางท่อประปา
 - 3.1 ท่อประปา PVC ขนาด 4 นิ้ว (มอก.ชั้น 8.5) ยาวไม่น้อยกว่า 609 เมตร พร้อมข้อต่อ ข้องอ อุปกรณ์ต่อท่อ PVC ฯลฯ
 - 3.1.1 สามทาง PVC ขนาด 4 นิ้ว ลดขนาด 1/2 นิ้ว (4 หุน) 39 จุด
 - 3.1.2 บอลล์วาล์ว PVC ขนาด 4 นิ้ว 5 ชุด
 - 3.2 ท่อประปา PVC ขนาด 3 นิ้ว (มอก. ชั้น 8.5) ยาวไม่น้อยกว่า 781 เมตร พร้อมข้อต่อ ข้องอ อุปกรณ์ต่อท่อ PVC ฯลฯ
 - 3.2.1 สามทาง PVC ขนาด 3 นิ้ว ลดขนาด 1/2 นิ้ว (4 หุน) 39 จุด
 - 3.2.2 บอลล์วาล์ว PVC ขนาด 3 นิ้ว 7 ชุด
 - 3.3 ท่อประปา PVC ขนาด 2 นิ้ว (มอก. ชั้น 8.5) ยาวไม่น้อยกว่า 1.446 เมตร พร้อมข้อต่อ ข้องอ อุปกรณ์ต่อท่อ PVC ฯลฯ
 - 3.3.1 สามทาง PVC ขนาด 2 นิ้ว ลดขนาด 1/2 นิ้ว (4 หุน) 70 อัน
 - 3.3.2 บอลล์วาล์ว PVC ขนาด 2 นิ้ว 28 ชุด
 - 3.4 ท่อประปา PVC ขนาด 1/2 นิ้ว (4 หุน มอก ชั้น 8.5) 74 เมตร พร้อมข้อต่อ อุปกรณ์ต่อท่อ PVC ฯลฯ



เทศบาลตำบลป่าซาง
อำเภอแม่จัน จังหวัดเชียงราย

โครงการ

ปรับปรุงระบบประปาหมู่บ้าน
(โดยการวางท่อเมนจ่ายน้ำ) บ้านแม่คี่ หมู่ที่ 9


สถานที่

บ้านแม่คี่ หมู่ที่ 9
ต.ป่าซาง อ.แม่จัน จ.เชียงราย


สำรวจ/เขียนแบบ


(นายสุทธิชัย ปาสาลี)
เขียนแบบ


สำรวจ/ออกแบบ/เขียนแบบ


(จำลอง เอกเกรียงศักดิ์ เป็นมูล)
นายช่างโยธาปฏิบัติงาน


ตรวจสอบ


(นายปraphาน เกษวิริยะการ)
นายช่างโยธาชำนาญงาน


ตรวจสอบ


(นายสมพล บึงเงิน)
ผู้อำนวยการก่อสร้าง

เห็นชอบ


(นายดำเนิน ยืนนอก.)
ปลัดเทศบาลตำบลป่าซาง

อนุมัติ


(นายพิชิต ผัดเป่า.)
รองนายกเทศมนตรี ปฏิบัติราชการแทน
นายกเทศมนตรีตำบลป่าซาง

วันที่

05/03/24





แบบแสดง

รายการวัสดุ

มาตราส่วน

เลขที่แบบ

S.4

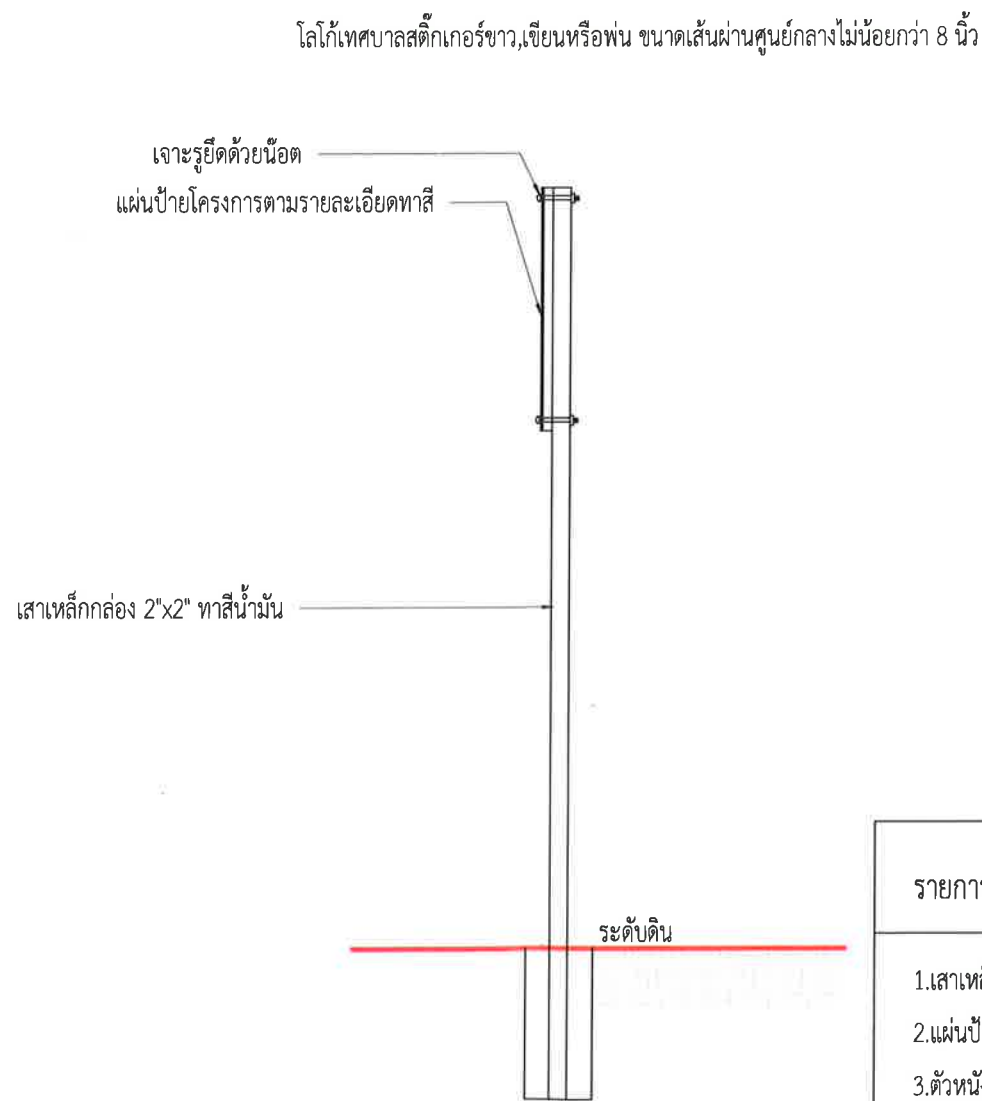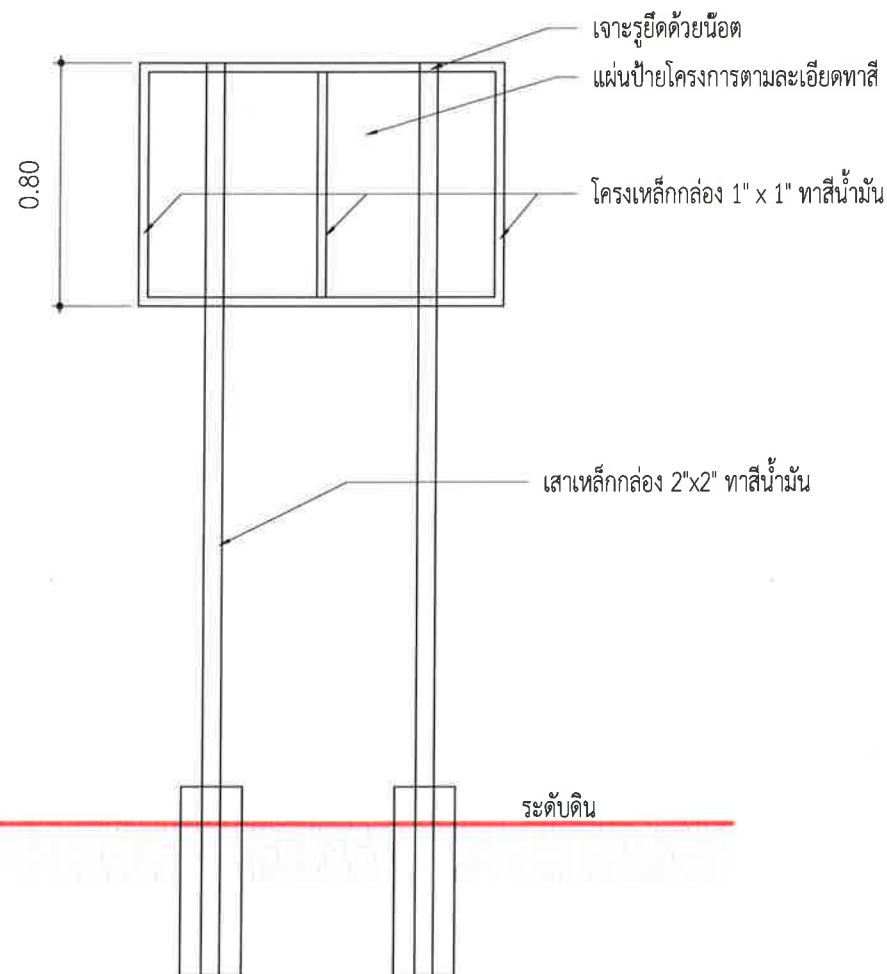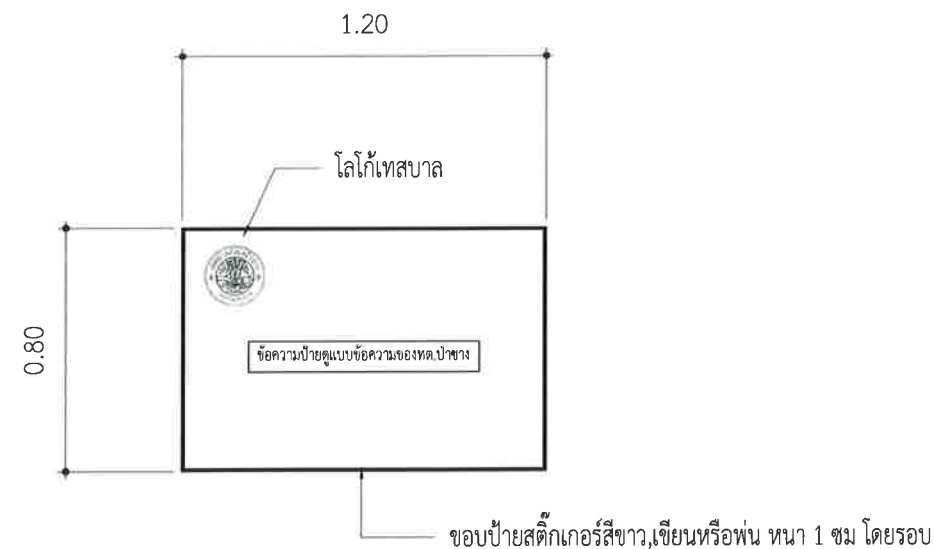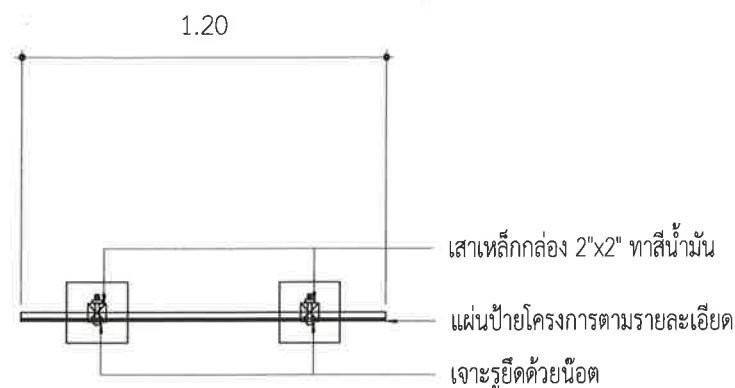

ตัวอย่างโลโก้เทศบาล

รายการประกอบแบบ

- 1.เสาเหล็กทาสีขาว(ใช้สีน้ำมัน)
- 2.แผ่นป้ายแผ่นเหล็ก พื้นป้ายทาสีทั้งสองด้าน (ใช้สีน้ำมัน)
- 3.ตัวหนังสือสีขาว (ใช้เป็นสติ๊กเกอร์, เขียนหรือพ่น)
- 4.ขนาดตัวหนังสือกำหนดตามความเหมาะสมตามข้อความ
- 5.แผ่นป้ายแผ่นเหล็กขนาด 0.80 เมตร ยาว 1.20 เมตร

หมายเหตุ

- 1.จุดที่ตั้งกำหนดตามความเหมาะสมในหน่วยงานที่สามารถมองเห็นได้อย่างชัดเจน
- 2.ก่อนดำเนินการทาสีจริงให้ทาสีกันสนิมก่อน



เทศบาลตำบลป่าช้าง
อำเภอแม่จัน จังหวัดเชียงราย

โครงการ

ปรับปรุงระบบประปาหมู่บ้าน
(โดยการวางท่อเมนจ่ายน้ำ) บ้านแม่คี่หมู่ที่ 9

สถานที่

บ้านแม่คี่ หมู่ที่ 9
ต.ป่าช้าง อ.แม่จัน จ.เชียงราย

สำรวจ/เขียนแบบ

(นายสุทธิชัย ปาสาลี)
เขียนแบบ

สำรวจ/ออกแบบ/เขียนแบบ

(จักษิณ เอกเกรียงศักดิ์ เป็นมูล)
นายช่างโยธาปฏิบัติงาน

ตรวจสอบ

(นายปฏิภาณ เกษวิริยะการ)
นายช่างโยธาชำนาญงาน

ตรวจสอบ

(นายสมพล บึงเงิน)
ผู้อำนวยการก่อสร้าง

เห็นชอบ

(.นายดำเนิน ยี่งนอก.)
ปลัด เทศบาลตำบลป่าช้าง

อนุมัติ

(นายพิจิต ผัดเปา)

รองนายกเทศมนตรี ปฏิบัติราชการแทน

นายกเทศมนตรีตำบลป่าช้าง

วันที่

แบบแสดง


ป้ายโครงการ

มาตราส่วน

1 : 25

เลขที่แบบ

S.5

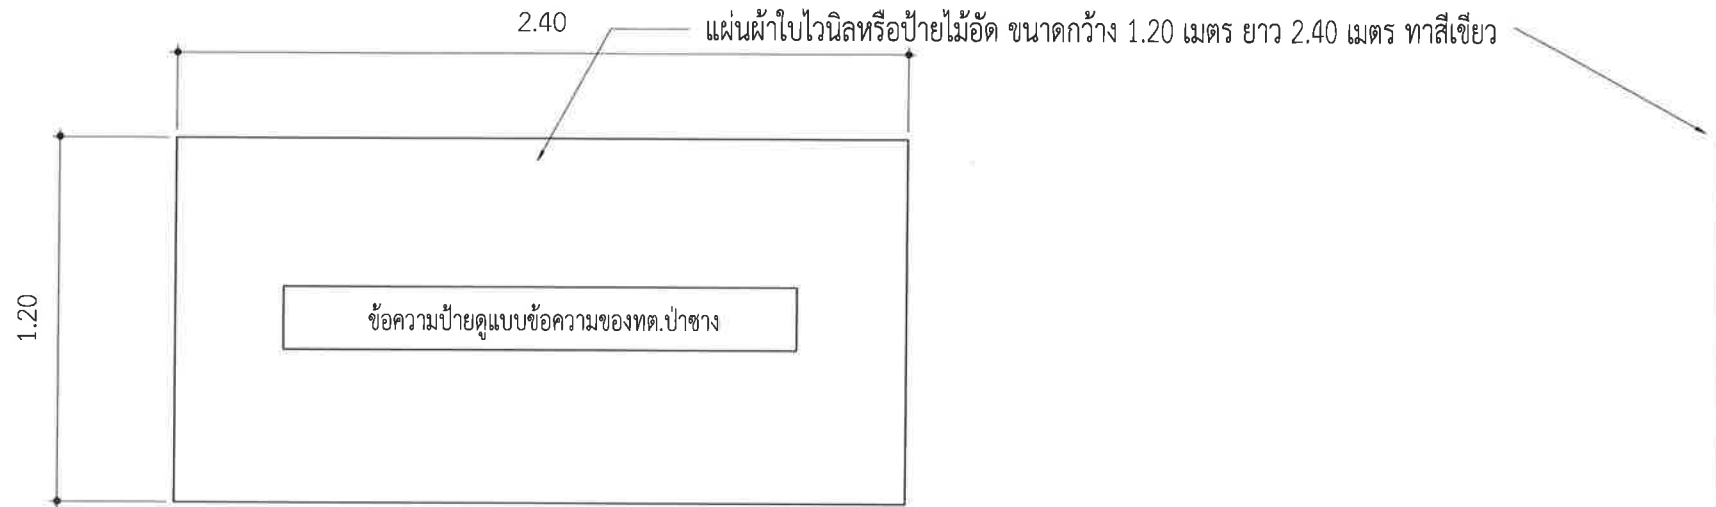

แผ่นผ้าใบไวนิลหรือป้ายไม้อัด ขนาดกว้าง 1.20 เมตร ยาว 2.40 เมตร ทาสีเขียว

รายการประกอบแบบ
1.พื้นป้ายทาสีเขียว
2. ตัวหนังสือข้อความใช้สีขาว
3.ขนาดตัวหนังสือกำหนดตามความเหมาะสมตามข้อความที่กำหนด
4.แผ่นป้ายขนาด 1.20 เมตร ยาว 2.40 เมตร

หมายเหตุ
-จุดติดตั้งกำหนดตามความเหมาะสม ในหน้างาน สามารถมองเห็นได้ชัดเจน

รายละเอียดประกอบ แบบป้ายมาตรฐานสำหรับโครงการก่อสร้างของเทศบาลตำบลป่าซาง



เทศบาลตำบลป่าซาง
อำเภอแม่จัน จังหวัดเชียงราย

โครงการ	ปรับปรุงระบบประปาหมู่บ้าน (โดยการวางท่อเมนจ่ายน้ำ) บ้านแม่คิ หมู่ที่ 9
สถานที่	บ้านแม่คิ หมู่ที่ 9 ต.ป่าซาง อ.แม่จัน จ.เชียงราย
สำรวจ/เขียนแบบ	 (นายสุทธิชัย ปาล์สลี) เขียนแบบ
สำรวจ/ออกแบบ/เขียนแบบ	 (จำลอง เกียรติศักดิ์ เป็นมูล) นายช่างโยธาปฏิบัติงาน
ตรวจสอบ	 (นายปฏิภาณ เกษวิริยะการ) นายช่างโยธาชำนาญงาน
ตรวจสอบ	 (นายสมพล บังเงิน) ผู้อำนวยการก่อสร้าง
เห็นชอบ	 (.นายดำเนิน ยิ่งนง.) ปลัด เทศบาลตำบลป่าซาง
อนุมัติ	 (นายพิชิต ผัดเปา) รองนายกเทศมนตรี ปฏิบัติราชการแทน นายกเทศมนตรีตำบลป่าซาง
วันที่	
แบบแสดง	ป้ายชั่วคราว
มาตราส่วน	1 : 25
เลขที่แบบ	S.6