



โครงการก่อสร้าง ถนนคอนกรีตเสริมเหล็ก(โคกสีเชื่อมหนองบัวน้อย) บ้านโคกสี หมู่2

ผิวจราจรกว้าง 5.00ม. ระยะทาง 648.00เมตร หน้า 0.15 เมตร
พื้นที่ไม่น้อยกว่า 3,240.00 ตร.ม. ไหล่ทางข้างละ 0.50 เมตร

สถานที่ บ้านโคกสี หมู่ที่ 2 (โคกสีเชื่อมหนองบัวน้อย) หมู่2

ต.โคกสี อ.เมือง จ.ขอนแก่น



แบบมาตรฐาน
ถนน คล. มีรอยต่อตามยาว
อ้างอิงตามแบบมาตรฐาน
ทล - 2 - 203


สำรวจ
นายประยูร แก้วพรม
ออกแบบ

นายเจสียว กุลกิจ
ตรวจ ผอ. กองช่าง

นายคมคาย ม่วงนิต
เห็นชอบ ปลัด อบต. โคกสี

นางสาวพรวิมล รัตนพรอภากาศ
อนุมัติ นายก อบต. โคกสี

นายธนาศักดิ์ ร้อยพา
ว/ค/บ. แผนที่

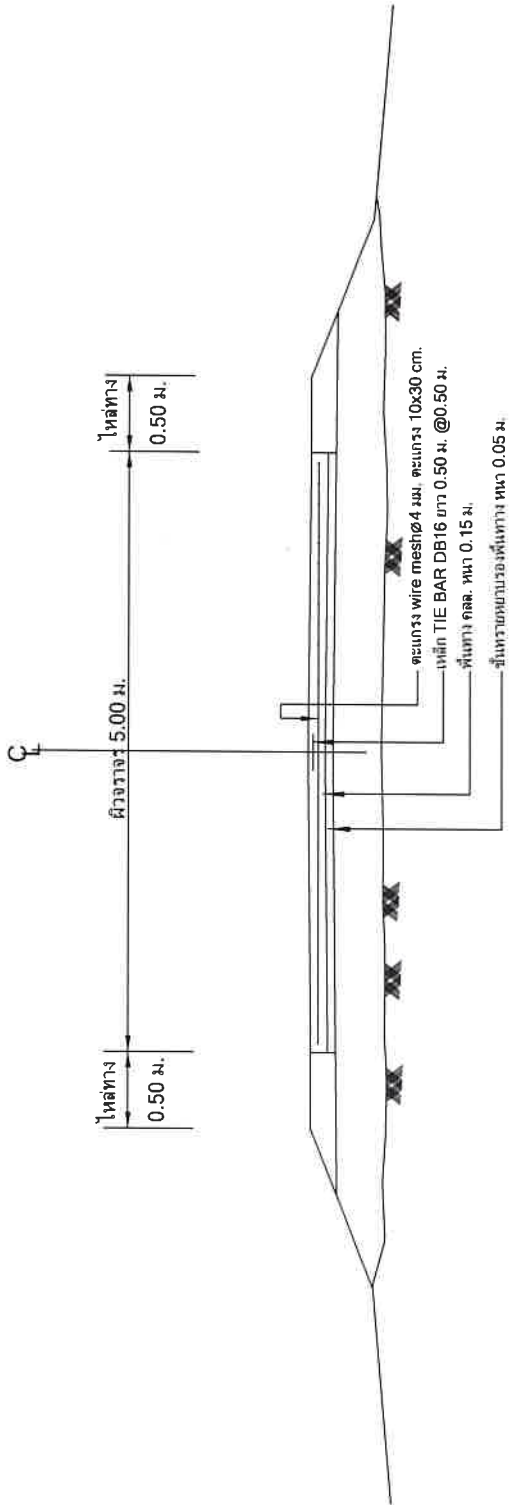

แปลตลับแบบวิศวกรรม
NOT TO SCALE

BAR MESH (fs = 1,200 ksc) (เหล็กเส้นกลม SR 24)	WIRED MESH (fs = 1,200 ksc) (เหล็กเชื่อมตะแกรงสำเร็จรูป)		WIRED MESH (fs = 1,200 ksc) (เหล็กเชื่อมตะแกรงสำเร็จรูป Ø4 มม.)		
DIA / SPACING	STEEL AREA (ตร.ซม./ม.)	DIA / SPACING	STEEL AREA (ตร.ซม./ม.)	DIA / SPACING	STEEL AREA (ตร.ซม./ม.)
Ø 6 มม. @ 0.40 ม.	0.710	Ø 4 มม. @ 0.30 ม.	0.419	Ø 4 มม. @ 0.30 ม.	0.419
Ø 9 มม. @ 0.30 ม.	2.12	Ø 6 มม. @ 0.30 ม.	0.940	Ø 4 มม. @ 0.10 ม.	1.2560


หมายเหตุ

- ก่อสร้างงานให้เป็นไปตามข้อกำหนดการก่อสร้าง เลขที่ ทล. - 2 - 203
- เหล็ก BAR MESH Ø6 มม. ให้ใช้ WIRE MESH Ø4 มม. แทนซึ่งพื้นที่หน้าตัดเปรียบเทียบแล้วไม่น้อยกว่า Ø 6 มม.
- เหล็ก BAR MESH Ø9 มม. ให้ใช้ WIRE MESH Ø4 มม. แทนซึ่งพื้นที่หน้าตัดเปรียบเทียบแล้วไม่น้อยกว่า Ø 9 มม.

นายประยูร ใจใส


นายประยูร ใจใส

สย.9273



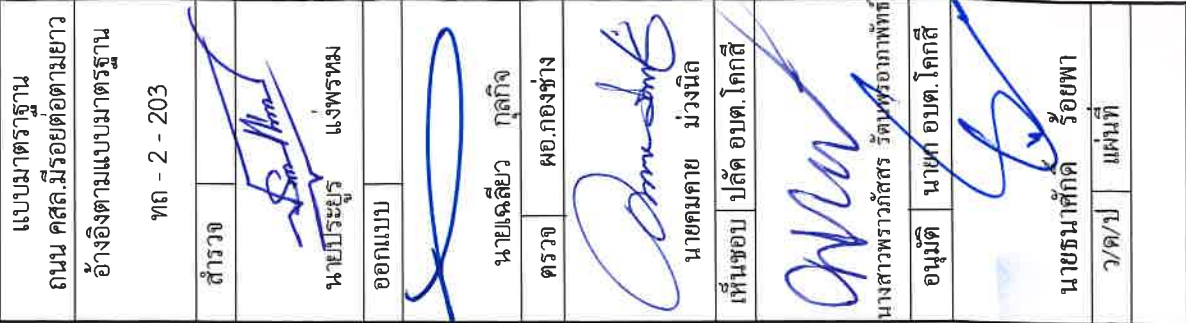


แบบขยาย รอยต่อการขยายตัว
EXPANSION JOINT (ทกระยะ 50 เมตร)

หมายเหตุ มิติต่างๆที่หน่วยเป็นเมตร นอกจากระบุเป็นอย่างอื่น
กรณีที่เคยมีการตีในวันหยุด ต้องได้รับอนุญาตจากผู้ควบคุมงานก่อนทุกครั้ง

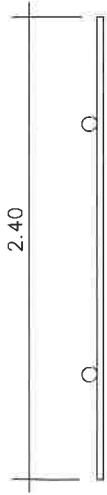

แปลน

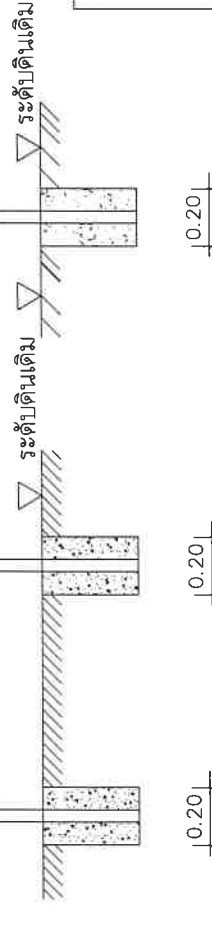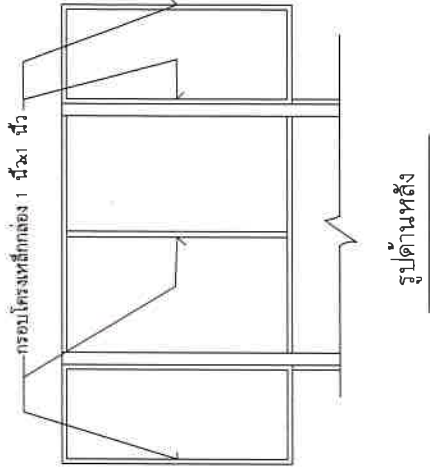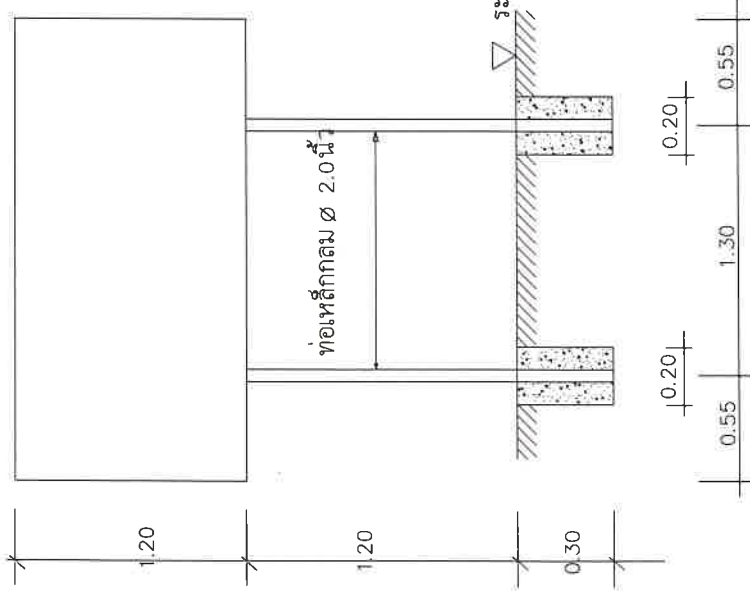

รูปด้านหน้า

SCALE 1: 40

โครงการก่อสร้าง ของ อบต.....

ปริมาณงาน.....

งบประมาณ.....

วันเริ่มสัญญา.....วันสิ้นสุดสัญญา.....

ผู้รับจ้าง.....

ผู้ควบคุมงาน.....

กรรมการตรวจการจ้าง.....

1.....

2.....

3.....

4.....

5.....

นายปริญญา ใจโสดา
สย.9273

รายการประกอบแบบ
1. เสาพื้นบ้านทาสีเขียว ทั้งสองด้าน
2. ตัวหนังสือสีขาว
3. ขอบตัวหนังสือกำหนดความเหมาะสม ของข้อความแบบที่กำหนด
แผ่นเหล็ก กว้าง 120 เมตร ยาว 2.40 เมตร

หมายเหตุ

- จุดติดตั้งโครงสร้างกำหนดตามความเหมาะสม สามารถมองเห็นได้ชัดเจน
- ก่อนทาสีจริงให้ทาสีกันสนิมก่อน 2 ครั้ง
- ในการเพิกถอนกรณีในวันสุรราชการผู้รับจ้างต้องขออนุญาตผู้ควบคุมงานก่อนทุกครั้ง



แบบมาตรฐาน
ถนน คลส.มีรอยต่อตามยาว
อ้างอิงตามแบบมาตรฐาน

ทล - 2 - 203

สำรวจ
นายประยูร แงพรหม
ออกแบบ
วิศวกรโยธา

นายเฉลียว กุลกิจ
ตรวจ
ผอ.กองช่าง



นายคมคาย ม่วงนิค
เห็นชอบ ปลัด อบต.โคกสี

นางสาวพรพิมลสร รัตนพรอภัพัทธ

อนุมัติ นายท.อบต.โคกสี

นายธนาศักดิ์ ร้อยพา
ว/ค/ป
แผนที่

การดำเนินงาน	การดำเนินงาน เป็นรายปี	การดำเนินงาน เป็นรายปี
A - B	3.00	112
B - C	4.00	30
C - E	2.50	161
C - D	3.00	97
C - F	3.00	568
G - I	4.00	218
J - L	3.00	71
P - K	2.00	47
H - N	3.00	82
M - O	8.00	421

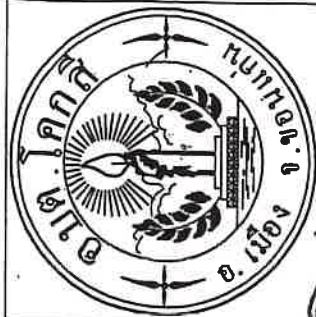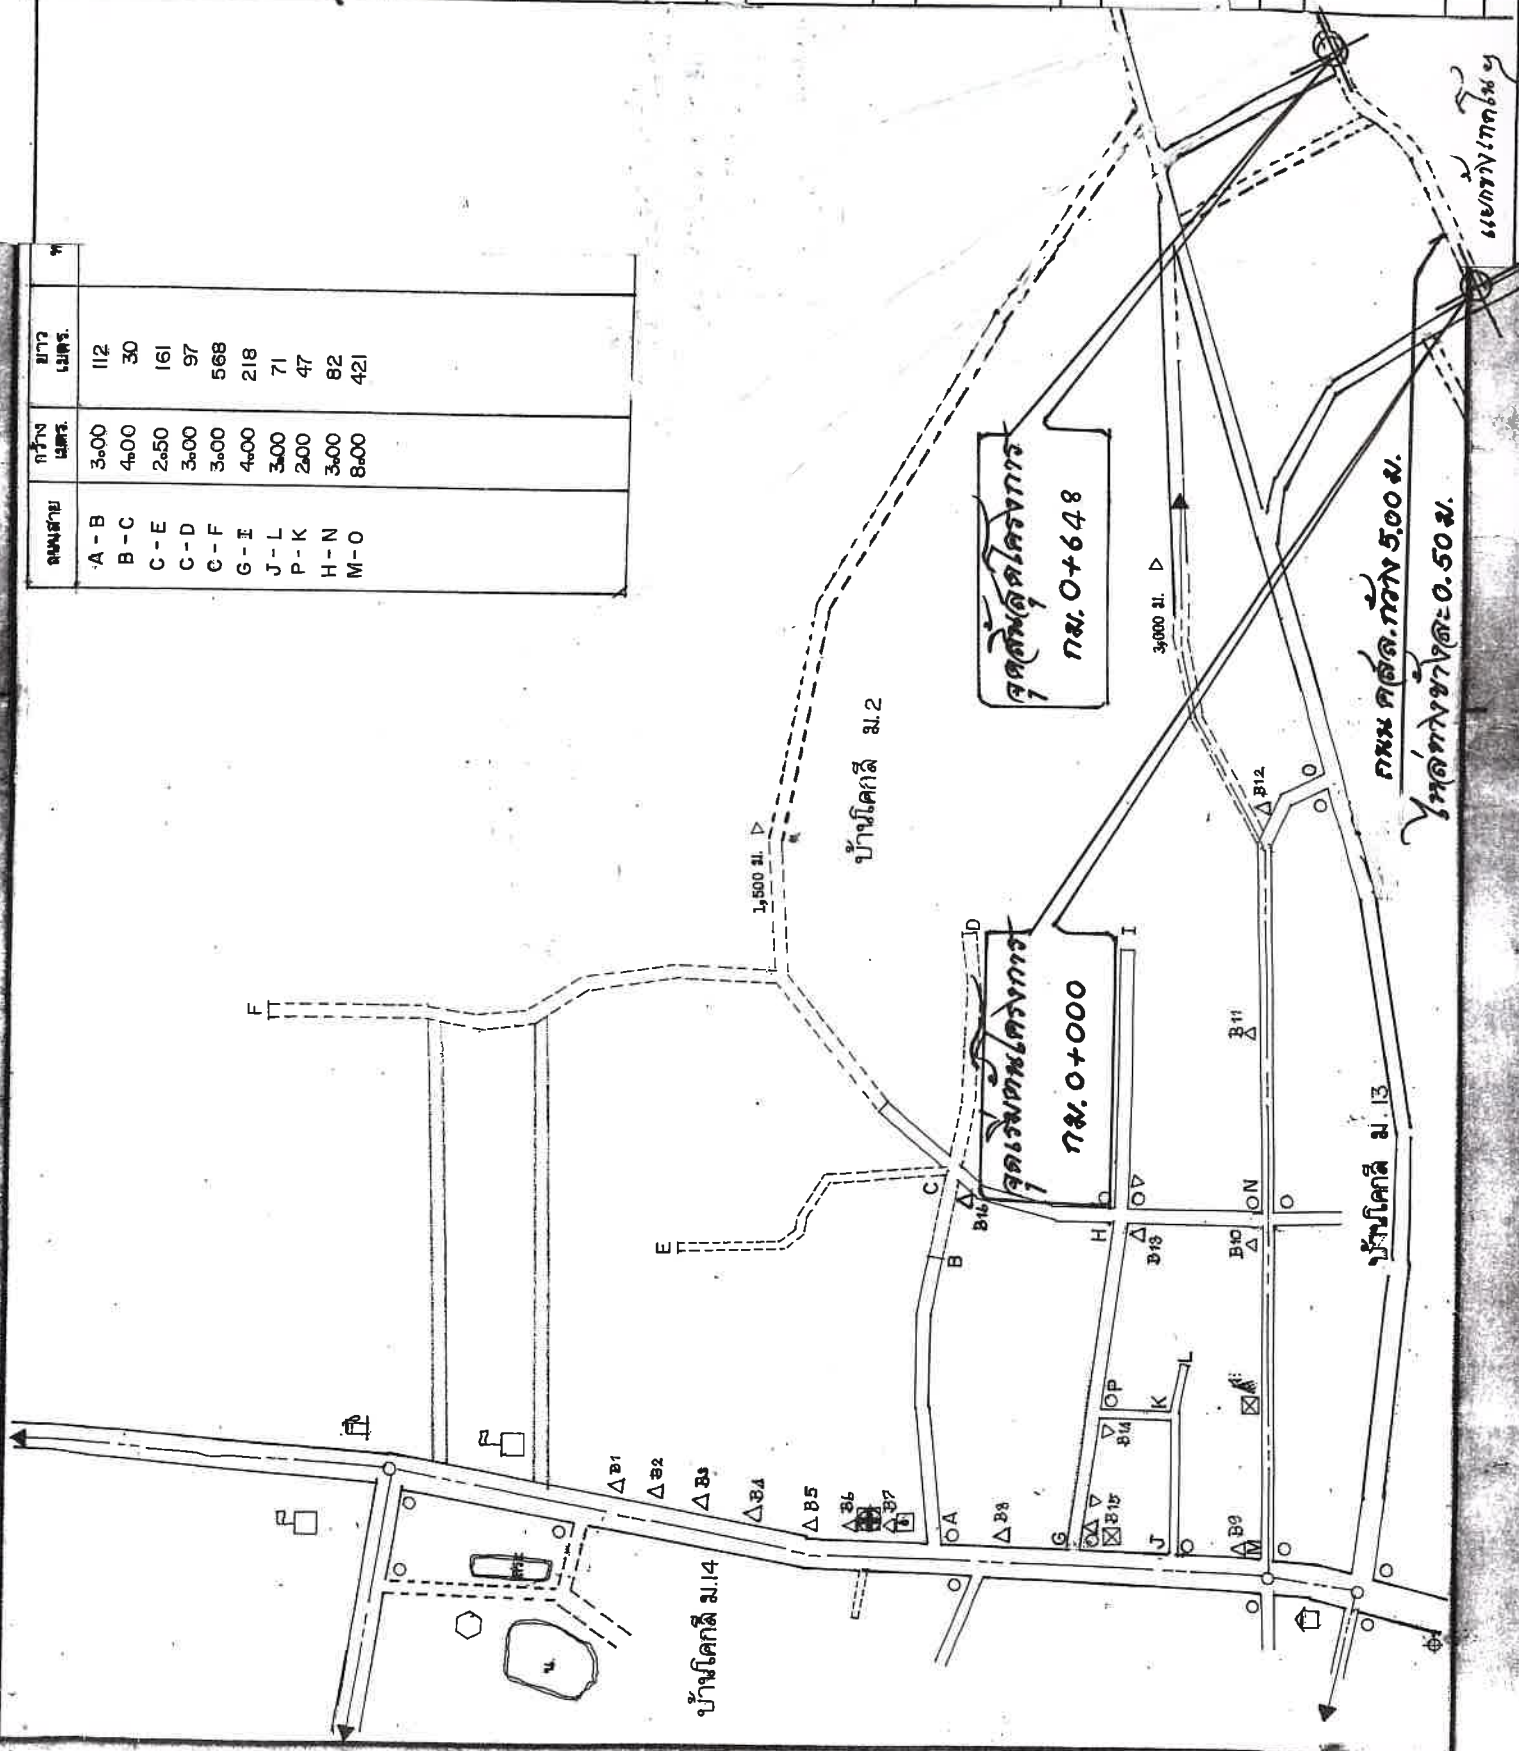

১৯৭৩ সালের ১২ মার্চ
 ১৯৭৩ সালের ১২ মার্চ
 ১৯৭৩ সালের ১২ মার্চ

เจ็ดสิบแปด

[illegible]

๑๑๓๖๖

นายปริญญา ไชยเสถา
สย.9273

ศาสตราจารย์
ผอ.กองช่าง

สมัชชาประชาชาติ

ผู้เห็นชอบ ปลัด อบท. โคกสี

นางสาวพรวิภา กัสสร รัตนพรวิภา กัสสร


นายชก อ.บต. โคกสี

นายชนาต์ศักดิ์ ร้อยพา

แผ่นที่	ว/จ/ป
---------	-------


ข. ขยายทาง

5.00 ม.

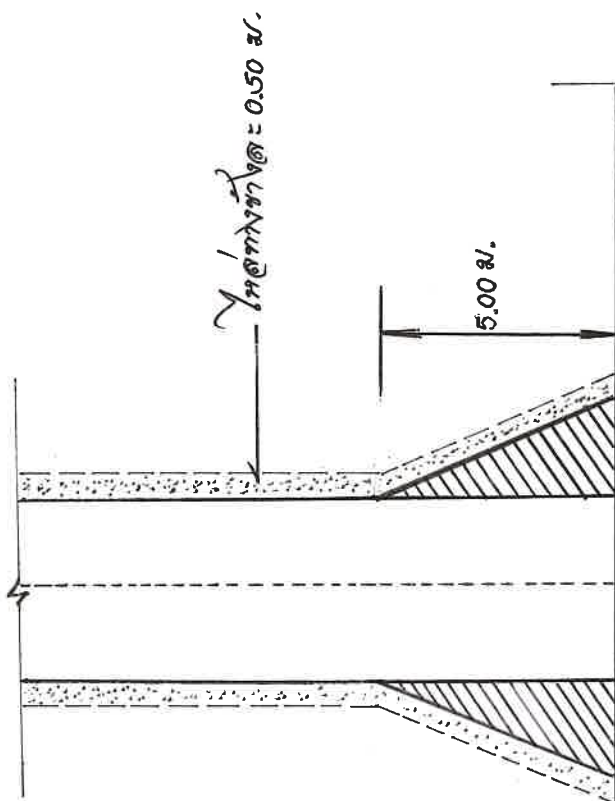

ถนน ด.ช. (สายโคกสี - หาดใหญ่)

1.70 ม. 5.00 ม. 1.70 ม.
8.40 ม.

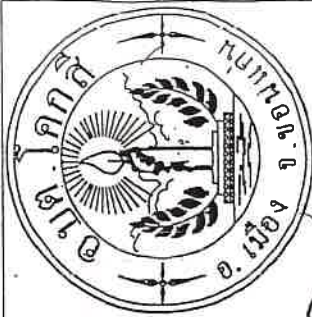

โครงการก่อสร้างถนน ขยาย
น.โคกสี 5.2 ต.โคกสี
อ.เมือง จ.ขอนแก่น

เขียนแบบ

นายประยูร แง่พรหม
ผู้ช่วยช่างโยธา

ออกแบบ

นายปริญญา ไชยโสตา
สย.9273

ตรวจ ผอ.กองช่าง

นายคมคาย ม่วงนิล

เห็นชอบ ปลัด อบต.โคกสี

นางสาวพวงมลิพร รัตนพรหมภาพัฒน์

อนุมัติ

นายศุภ อยบต.โคกสี

นายชนาทัต รัชยา