

โครงการขุดลอกแหล่งน้ำเพื่อการเกษตร หมู่ที่ 5 บ้านสบก๊อ ตำบลท่าก๊อ อำเภอแม่สรวย จังหวัดเชียงราย

สถานที่ หนองฉำฉา หมู่ที่ 5 บ้านสบก๊อ ตำบลท่าก๊อ
อำเภอแม่สรวย จังหวัดเชียงราย

แบบเลขที่ 005/2569
กองช่าง
องค์การบริหารส่วนตำบลท่าก๊อ
โทร. 0-5372-4217

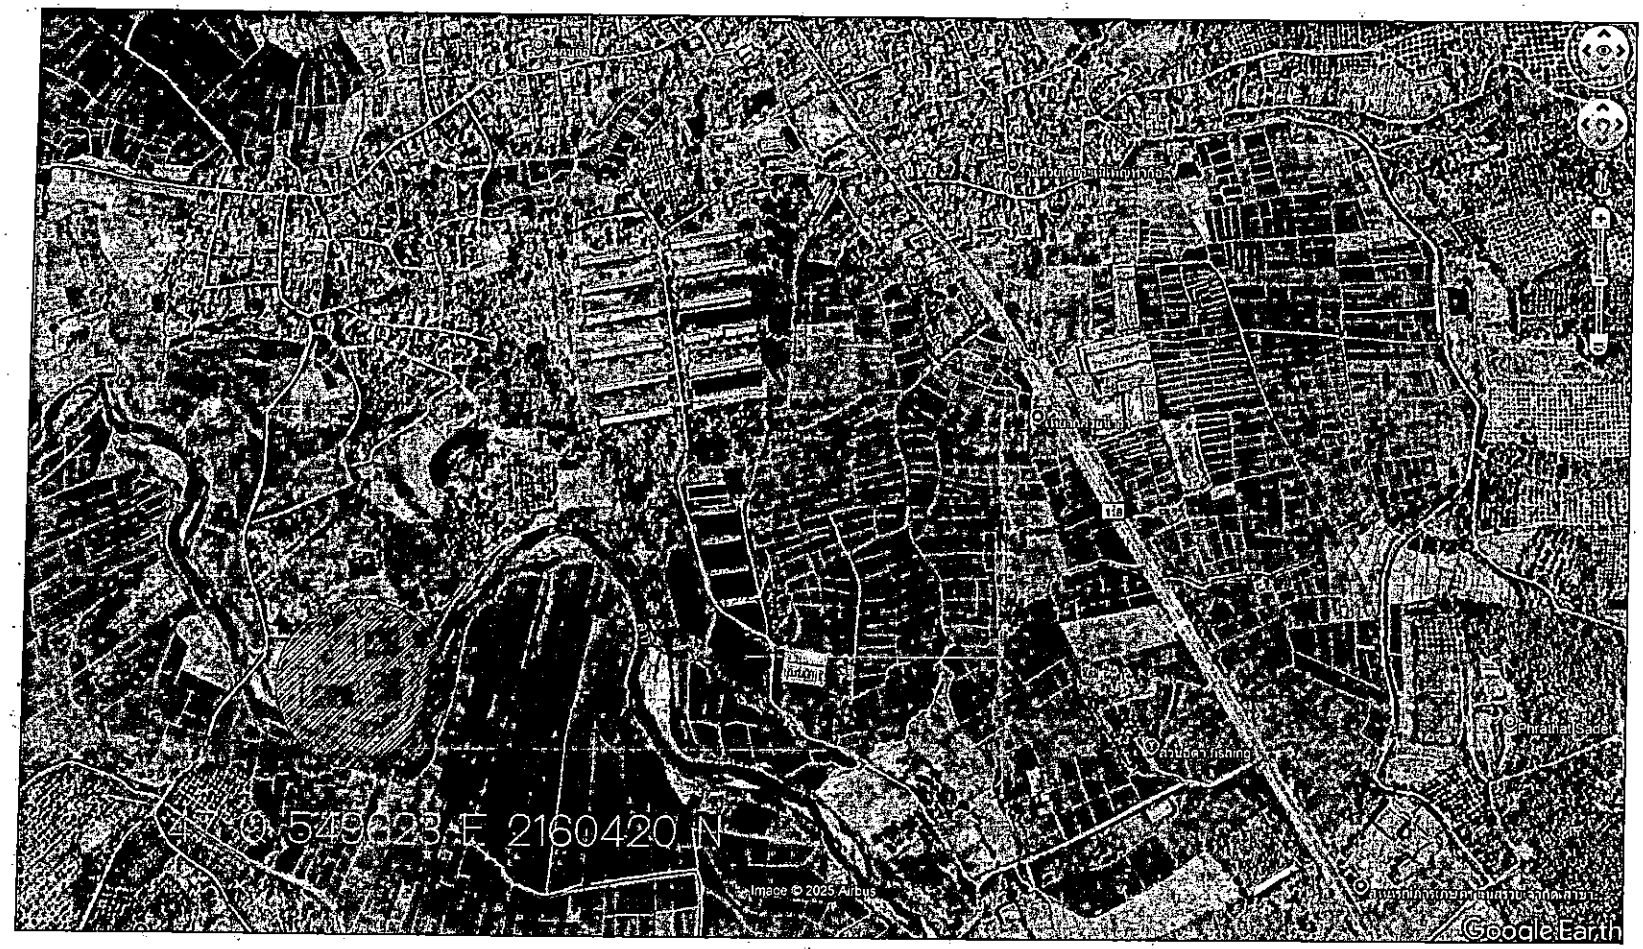

แผนที่ภาพถ่ายที่ตั้งจุดดำเนินการ

47 Q 549442 E 2154028 N

โครงการขุดลอกแหล่งน้ำเพื่อการเกษตร หมู่ที่ 5 บ้านสบก๊อ

ตำบลท่าก๊อ อำเภอแม่สรวย จังหวัดเชียงราย

องค์การบริหารส่วนตำบลท่าก๊อ อ.แม่สรวย จ.เชียงราย

โครงการ :
ขุดลอกแหล่งน้ำเพื่อการเกษตร หมู่ที่ 5 บ้านสบก๊อ ตำบลท่าก๊อ อำเภอแม่สรวย จังหวัดเชียงราย

สถานที่ :
หนองจำรา หมู่ที่ 5 บ้านสบก๊อ ตำบลท่าก๊อ อำเภอแม่สรวย จังหวัดเชียงราย

เขียน :
นายประสูร ครือสุน
นายช่างโยธา

ตรวจ :
นายพชกร หอมนาน
หัวหน้าฝ่ายแบบแผนและก่อสร้าง

ตรวจ :
นายสุข รำไพ
ผู้อำนวยการกองช่าง

เห็นชอบ :
นางสาวกรวินท์ รัตจันทร์
ปลัดองค์การบริหารส่วนตำบลท่าก๊อ

อนุมัติ :
นายรัชชณพงษ์ วัฒนะ
นายกองค์การบริหารส่วนตำบลท่าก๊อ

มาตราส่วน :
1:1500

แบบแสดง :
แผนที่สังเขป

ว/ด/ป.

แบบเลขที่	แผ่นที่/จำนวน
005/2569	1/4

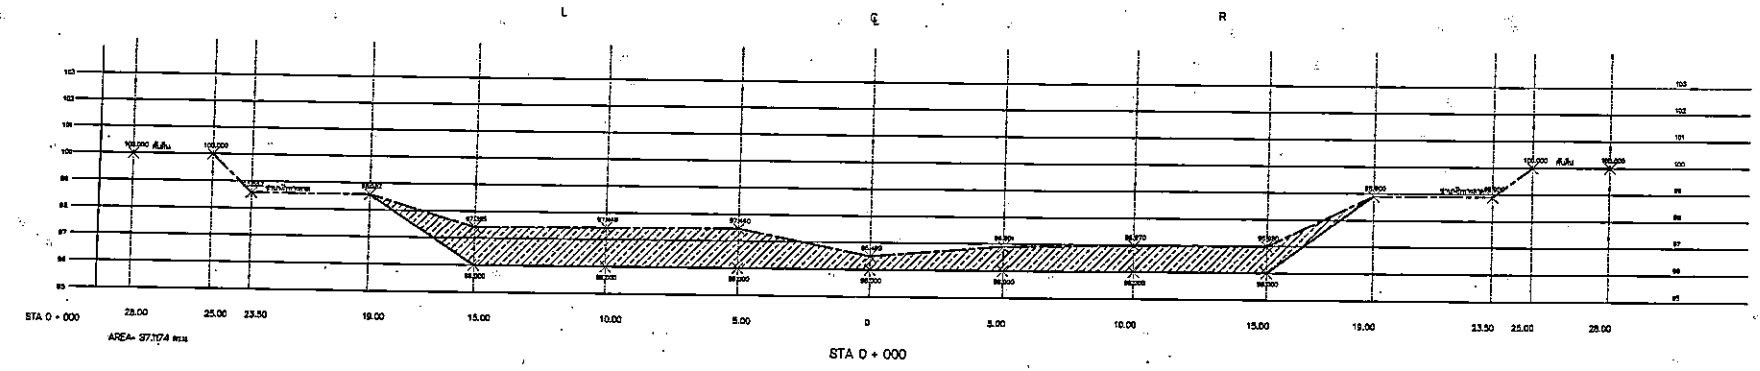

STA 0 + 000

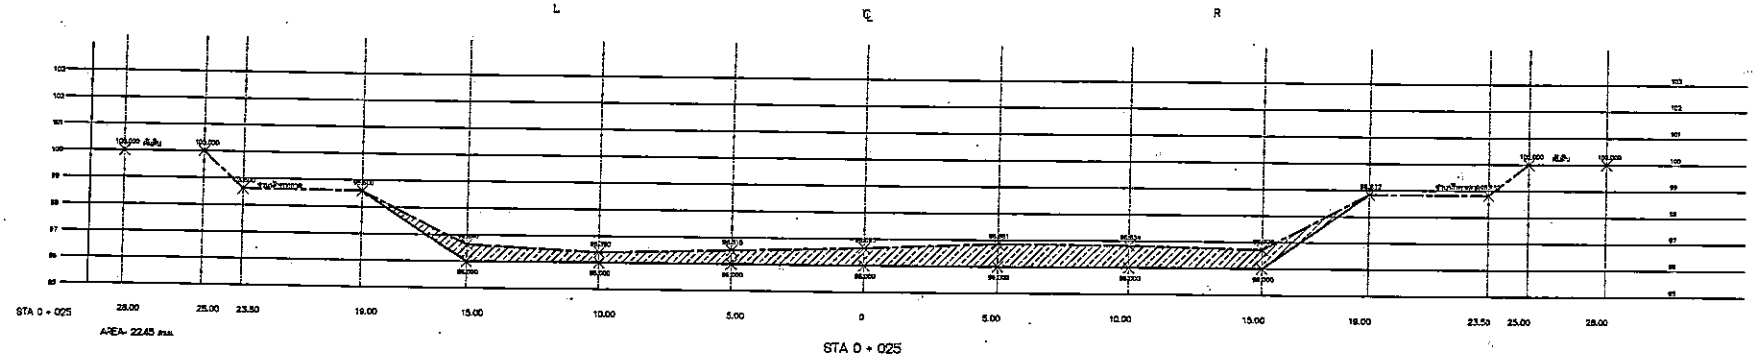

STA 0 + 025

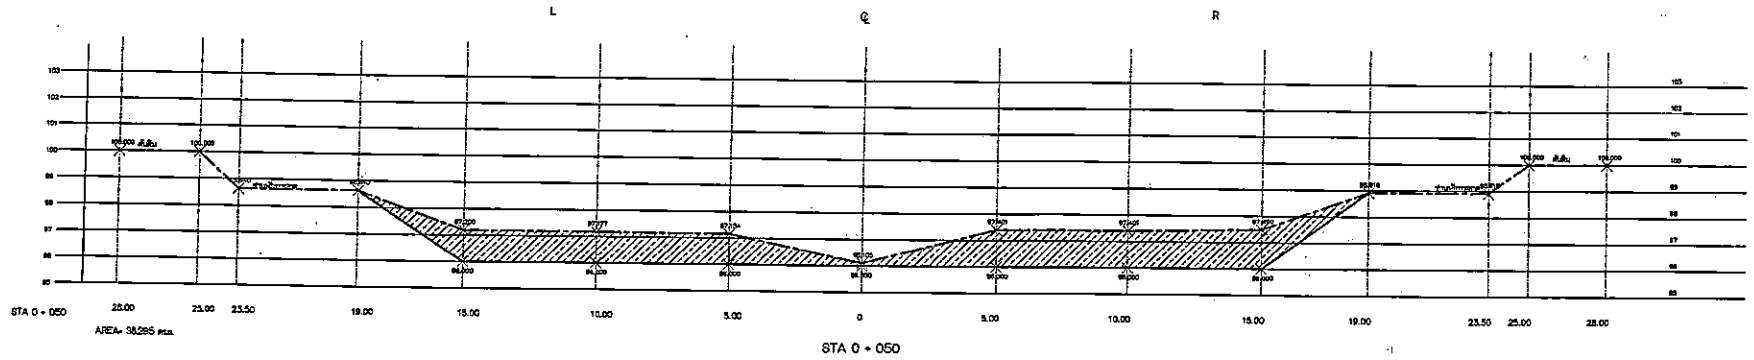

STA 0 + 050

หมายเหตุ 1. ผู้รับจ้างต้องดำเนินการสูบน้ำออกจากแหล่งน้ำ จนหมดปริมาตรที่กักเก็บในปัจจุบัน และระหว่างทำการขุด

2. ดินที่ได้จากการขุด ให้ดำเนินการนำปรับแต่งคันแหล่งน้ำ หากคงมีดินคงเหลือให้ดำเนินงานทิ้งที่สาธารณะประโยชน์ พร้อมปรับแต่งกองดิน

3. หากพบปัญหาอุปสรรคระหว่างดำเนินการ ให้แจ้งผ่านผู้ควบคุมงาน ถึงคณะกรรมการตรวจรับพัสดุ การวินิจฉัยของ คณะกรรมการตรวจรับพัสดุ ถือเป็นที่สิ้นสุด

องค์การบริหารส่วนตำบลท่าก๊อ อ.แม่สรวย จ.เชียงราย

โครงการ :
ขุดลอกแหล่งน้ำเพื่อการเกษตร หมู่ที่ 5 บ้านสบก๊อ ตำบลท่าก๊อ อำเภอแม่สรวย จังหวัดเชียงราย

สถานที่ :
หนองน้ำผา หมู่ที่ 5 บ้านสบก๊อ ตำบลท่าก๊อ อำเภอแม่สรวย จังหวัดเชียงราย

เขียน :
นายประสูร ครืออน
นายช่างโยธา

ตรวจ :
นายพชกร หอมนาน
หัวหน้าฝ่ายแบบแผนและก่อสร้าง

ตรวจ :
นายสุข รำไพ
ผู้อำนวยการกองช่าง

เห็นชอบ :
นางสาวกรกวินท์ รัตจันทร์
ปลัดองค์การบริหารส่วนตำบลท่าก๊อ

อนุมัติ :
นายรัชชณพงษ์ วัจนะ
นายกองค์การบริหารส่วนตำบลท่าก๊อ

มาตราส่วน :
1:300

แบบแสดง :
หน้าตัด Sta. 0+000 - 0+050

ว/ด/ป.

แบบเลขที่	แผ่นที่/จำนวน
005/2569	2/4

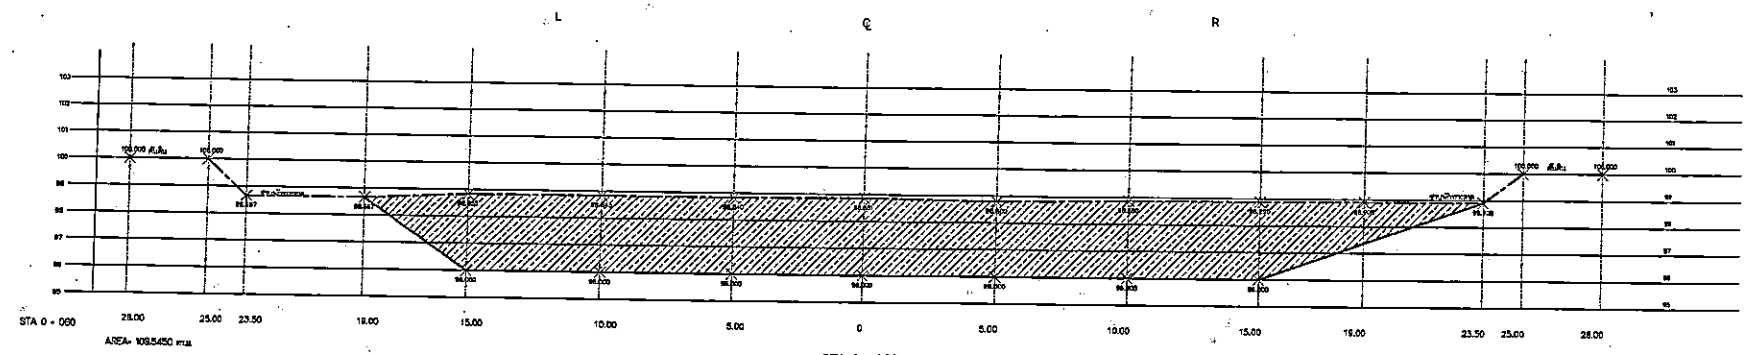

STA 0 + 060

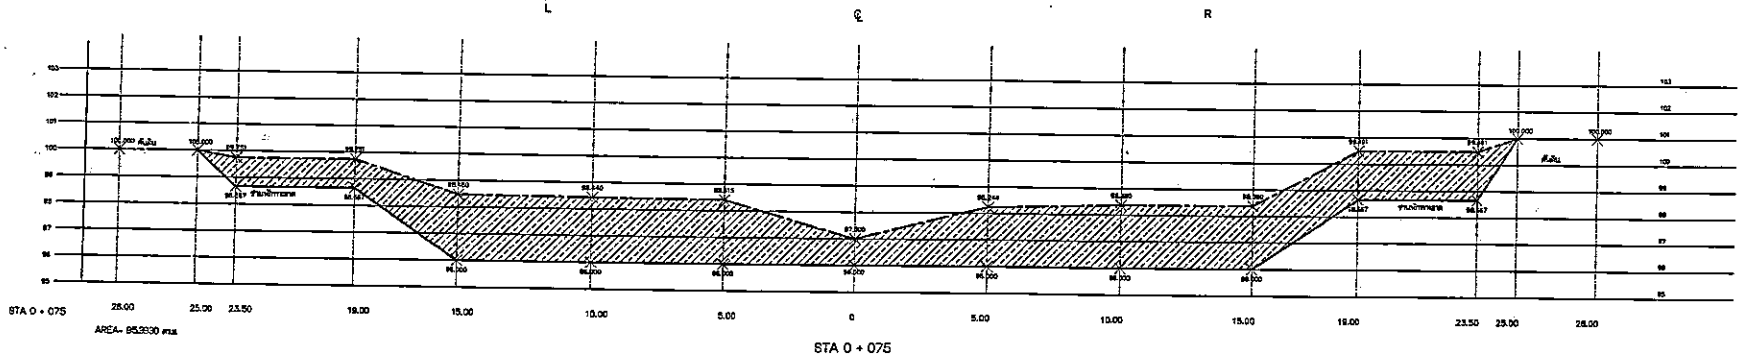

STA 0 + 075

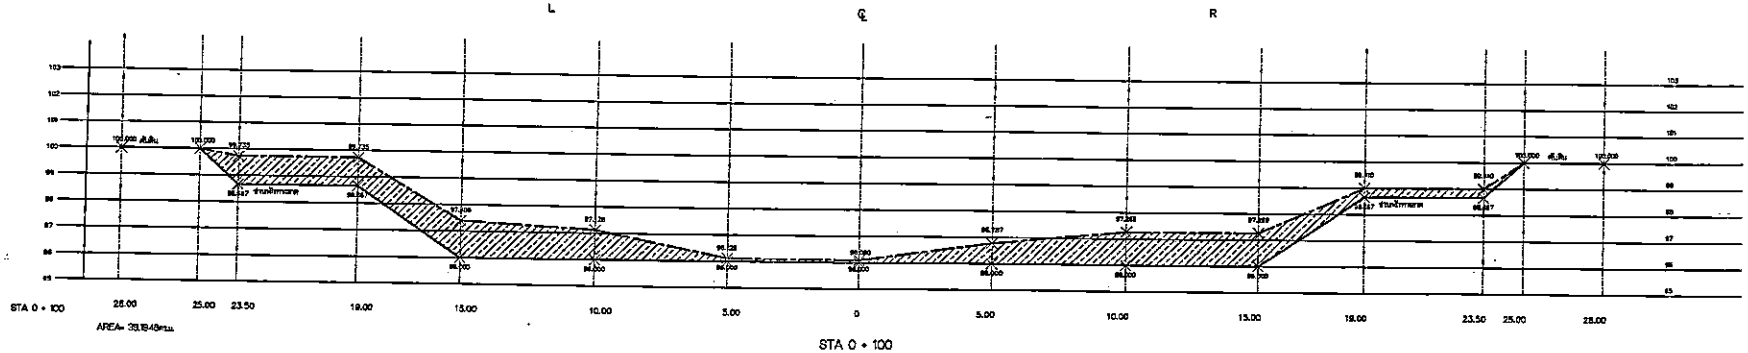

STA 0 + 100

หมายเหตุ 1. ผู้รับจ้างต้องดำเนินการสูบน้ำออกจากแหล่งน้ำ จนหมดปริมาตรที่กักเก็บในปัจจุบัน และระหว่างทำการขุด

2. ดินที่ได้จากการขุด ให้ดำเนินการนำปรับแต่งคันแหล่งน้ำ หากคงมีดินคงเหลือให้ดำเนินขนทิ้งที่สาธารณะประโยชน์ พร้อมปรับแต่งกองดิน

3. หากพบปัญหาอุปสรรคระหว่างดำเนินการ ให้แจ้งผ่านผู้ควบคุมงาน ทีคณะกรรมการตรวจรับพัสดุ การวินิจฉัยของ คณะกรรมการตรวจรับพัสดุ ถือเป็นที่สิ้นสุด

องค์การบริหารส่วนตำบลท่าก๊อ อ.แม่สรวย จ.เชียงราย

โครงการ :
ขุดลอกแหล่งน้ำเพื่อการเกษตร หมู่ที่ 5 บ้านสบก๊อ ตำบลท่าก๊อ อำเภอแม่สรวย จังหวัดเชียงราย

สถานที่ :
หมวดจำลา หมู่ที่ 5 บ้านสบก๊อ ตำบลท่าก๊อ อำเภอแม่สรวย จังหวัดเชียงราย

เขียน :
นายประยูร ศรีออน
นายช่างโยธา

ตรวจ :
นายพชิกร หอมนาน
หัวหน้าฝ่ายแบบแผนและก่อสร้าง

ตรวจ :
นายสุข ร่าเพ
ผู้อำนวยการกองช่าง

เห็นชอบ :
นางสาวกรกวินท์ ริดจันทร์
ปลัดองค์การบริหารส่วนตำบลท่าก๊อ

อนุมัติ :
นายรัสชฌพงษ์ รัตนะ
นายกองค์การบริหารส่วนตำบลท่าก๊อ

มาตราส่วน :
1:300

แบบแสดง :
หน้าตัด Sta. 0+060- 0+100

ว/ด/ป.

แบบเลขที่	แผ่นที่/จำนวน
005/2569	3/4

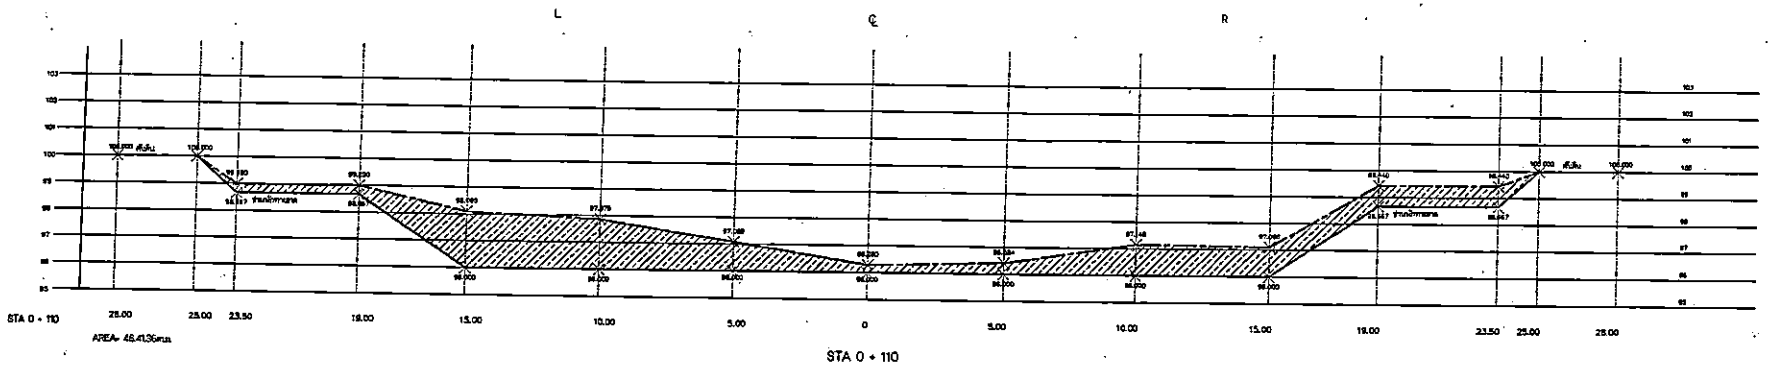

หมายเหตุ 1. ผู้รับจ้างต้องดำเนินการสูบน้ำออกจากแหล่งน้ำ จนหมดปริมาตรที่กักเก็[[ไว้ในปัจจุบัน และระหว่างทำการขุด
2. ดินที่ได้จากการขุด ให้ดำเนินการนำปรับแต่งคันแหล่งน้ำ หากคงมีดินคงเหลือให้ดำเนินขนทิ้งที่สาธารณะประโยชน์ พร้อมปรับแต่งกองดิน
3. หากพบปัญหาอุปสรรค์ระหว่างดำเนินการ ให้แจ้งผ่านผู้ควบคุมงาน ถึงคณะกรรมการตรวจรับพัสดุ การวินิจฉัยของ คณะกรรมการตรวจรับพัสดุ ถือเป็นที่สิ้นสุด

องค์การบริหารส่วนตำบลท่าก๊อ อ.แม่สรวย จ.เชียงราย

โครงการ :
ขุดลอกแหล่งน้ำเพื่อการเกษตร หมู่ที่ 5 บ้านสบก๊อ ตำบลท่าก๊อ อำเภอแม่สรวย จังหวัดเชียงราย

สถานที่ :
หนองจำฉา หมู่ที่ 5 บ้านสบก๊อ ตำบลท่าก๊อ อำเภอแม่สรวย จังหวัดเชียงราย

เขียน :
นายประยูร ศรีออน
นายช่างโยธา

ตรวจ :
นายพชกร หอมนาน
หัวหน้าฝ่ายแบบแผนและก่อสร้าง

ตรวจ :
นายสุข ร้าโพ
ผู้อำนวยการกองช่าง

เห็นชอบ :
นางสาวกรกินท์ ริดจันทร์
ปลัดองค์การบริหารส่วนตำบลท่าก๊อ

อนุมัติ :
นายรัสชณพงษ์ รัตนะ
นายกองค์การบริหารส่วนตำบลท่าก๊อ

มาตราส่วน :
1:300

แบบแสดง :
หน้าตัด Sta. 0+100 - 0+110

ว/ด/ป.

แบบเลขที่	แผ่นที่/จำนวน
005/2569	4 / 4