



โครงการ

กมที่อาคารสำนักงานองค์การบริหาร
ส่วนตำบลธงชัย (ที่ใหม่)

ตำบลธงชัย อำเภอเมือง จังหวัดเพชรบุรี

วัตถุประสงค์

องค์การบริหารส่วนตำบลธงชัย มีความประสงค์จะทำการถมดินที่อาคารสำนักงานองค์การบริหารส่วนตำบลธงชัย (ที่ใหม่)

โดยทำการถมดิน ช่วงที่ 1 กว้าง 45.00 เมตร ยาว 100.00 เมตร หนาเฉลี่ย 1.00 เมตร


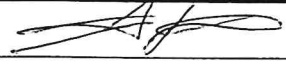
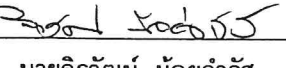
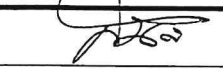
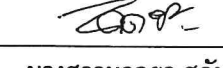
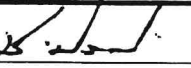
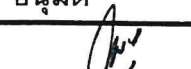
ช่วงที่ 2 กว้าง 6.00 เมตร ยาว 88.00 เมตร หนาเฉลี่ย 1.00 เมตร

ช่วงที่ 3 กว้าง 5.00 เมตร ยาว 60.00 เมตร หนาเฉลี่ย 1.00 เมตร


โดยใช้วัสดุคัดเลือก หรือมีพื้นที่ไม่น้อยกว่า 5,328.00 ตารางเมตร รายละเอียดตามแบบองค์การบริหารส่วนตำบลธงชัยกำหนด

รายการประกอบแบบแปลน

- ก่อนลงมือก่อสร้าง ผู้รับจ้างจะต้องตรวจสอบรายละเอียดจากรูปแบบ รายการให้ถี่ถ้วนเสียก่อน หากมีข้อสงสัยให้สอบถามผู้ควบคุมงาน เพื่อจะได้พิจารณาแก้ไขต่อไป
- ผู้รับจ้างจะต้องนำวัสดุ อุปกรณ์ซึ่งเกี่ยวข้องกับงานนี้ พร้อมทั้งเครื่องจักรกลต่างๆที่ถูกต้องตามมาตรฐานงานก่อสร้างมาใช้สำหรับดำเนินงาน และมีช่างที่มีประสิทธิภาพปฏิบัติงานให้แล้วเสร็จตามแบบแปลน รายการสัญญาจ้างทุกประการ
- วิธีดำเนินการก่อสร้าง ให้เป็นตามรายการทั่วไปประกอบแบบมาตรฐาน งานก่อสร้างที่จะต้องทำนอกเหนือจากรูปแบบและรายการหรือรายละเอียดปลีกย่อยอื่นที่มีได้ระบุไว้ในรายการ หากเป็นงานที่จะต้องทำเพิ่มเติมเพื่อความมั่นคงแข็งแรงหรือสวยงามนั้นผู้รับจ้างจะต้องรับทำให้โดยไม่มีเงื่อนไขใดๆ และเรียกร้องค่าใช้จ่ายเพิ่มเติมจากผู้ว่าจ้างไม่ได้
- หากมีอุปสรรคหรือขัดขวางในพื้นที่ดำเนินงานไม่ว่าจะอยู่บนดินหรือใต้ดินให้เป็นหน้าที่ของผู้รับจ้างดำเนินการแก้ไขตามวิธีการที่ผู้ควบคุมงานเห็นชอบ และเรียกร้องค่าใช้จ่ายจากผู้ว่าจ้างไม่ได้
- แนวและระดับ ผู้ควบคุมงานจะกำหนดให้ในขณะก่อสร้าง ตามสภาพพื้นที่อันววย ความกว้าง-ยาวอาจมีส่วนคลาดเคลื่อนในขณะก่อสร้าง การตรวจวัดปริมาณงานก่อสร้างให้ถือพื้นที่ตามที่กำหนดไว้ในสัญญาจ้างเป็นสำคัญ
- ผู้รับจ้างเป็นผู้รับผิดชอบต่อความเสียหายใดๆ อันเกิดแก่อาคารที่อยู่ใกล้เคียง หรือบุคคลภายนอกเนื่องจากการกระทำใดๆในงานนี้
- ผู้รับจ้างต้องให้การจราจรผ่านไปมาได้โดยสะดวก และให้เกิดความปลอดภัยแก่การจราจรตั้งแต่เริ่มงานก่อสร้าง จนกระทั่งงานแล้วเสร็จบริบูรณ์

<div><p>ที่ทำการ อบต.ธงชัย</p></div>	
โครงการ	ถมที่อาคารสำนักงานองค์การบริหารส่วนตำบลธงชัย (ที่ใหม่)
สถานที่ตั้ง	หมู่ที่ 1 ต.ธงชัย อ.เมือง จ.เพชรบุรี
งานออกแบบ	
สำรวจ	<div><p>นายรัฐพงษ์ เลิศปิติมงคล</p></div>
เขียนแบบ	<div><p>นายจิรวัดน์ น้อยจรัส</p></div>
ตรวจสอบ	
ผอ.กองช่าง	<div><p>นายสันติ พรายมี</p></div>
รก.ปลัด อบต.	<div><p>นางสาวนาถยา ชูจันทร์</p></div>
เห็นชอบ	
รองนายกฯ	<div><p>นายชูชาติ ประทุม</p></div>
อนุมัติ	
นายก อบต.ฯ	<div><p>นายณรรฐพล ภยลี</p></div>
แบบแสดง	
- วัตถุประสงค์	
- รายการประกอบแบบ	
เลขที่แบบ	/2566
วันที่	
แผ่นที่	จำนวน
1	5

แผนที่องค์การบริหารส่วนตำบล
องค์การบริหารส่วนตำบลธงชัย
อำเภอเมืองเพชรบุรี จังหวัดเพชรบุรี

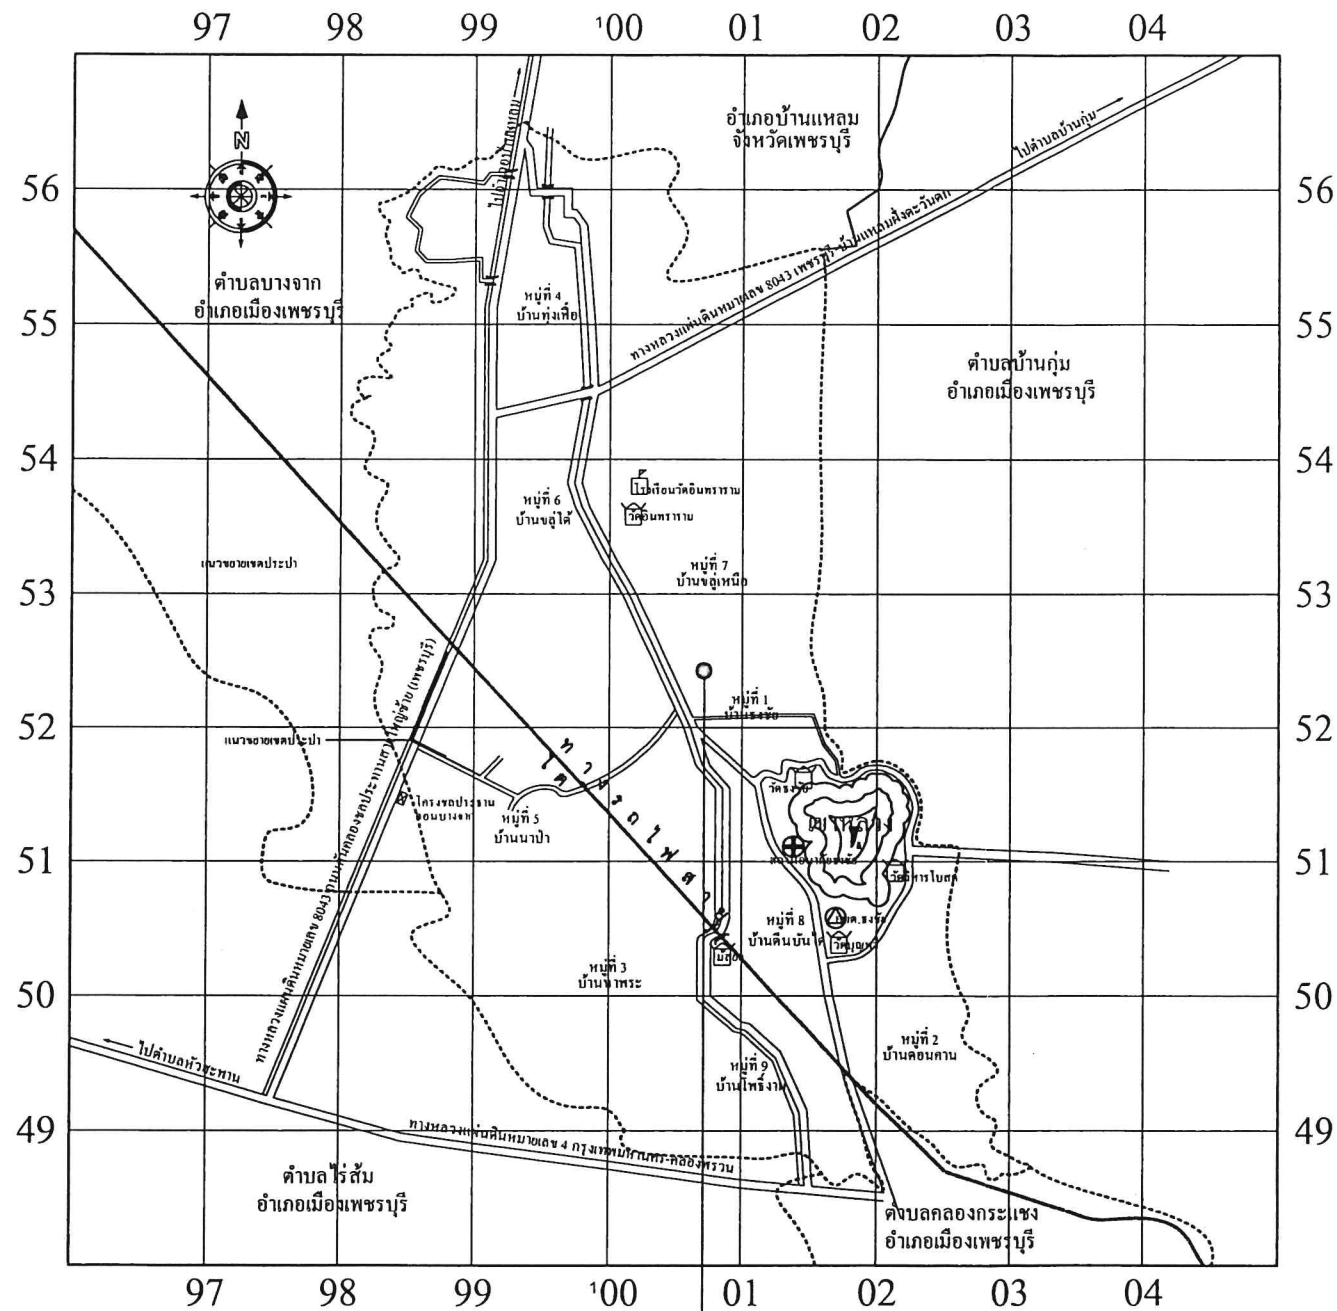

เครื่องหมาย




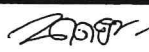
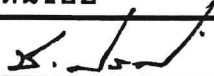

สถานที่ตั้งโครงการ


- วัด ศาสนสถาน
- สถานที่ราชการ
- สถานีอนามัย โรงพยาบาล
- โรงเรียน วิทยาลัย

แผนที่สังเขป



ที่ทำการ
อบต.ธงชัย

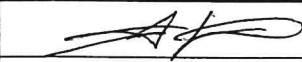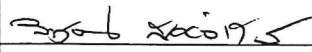




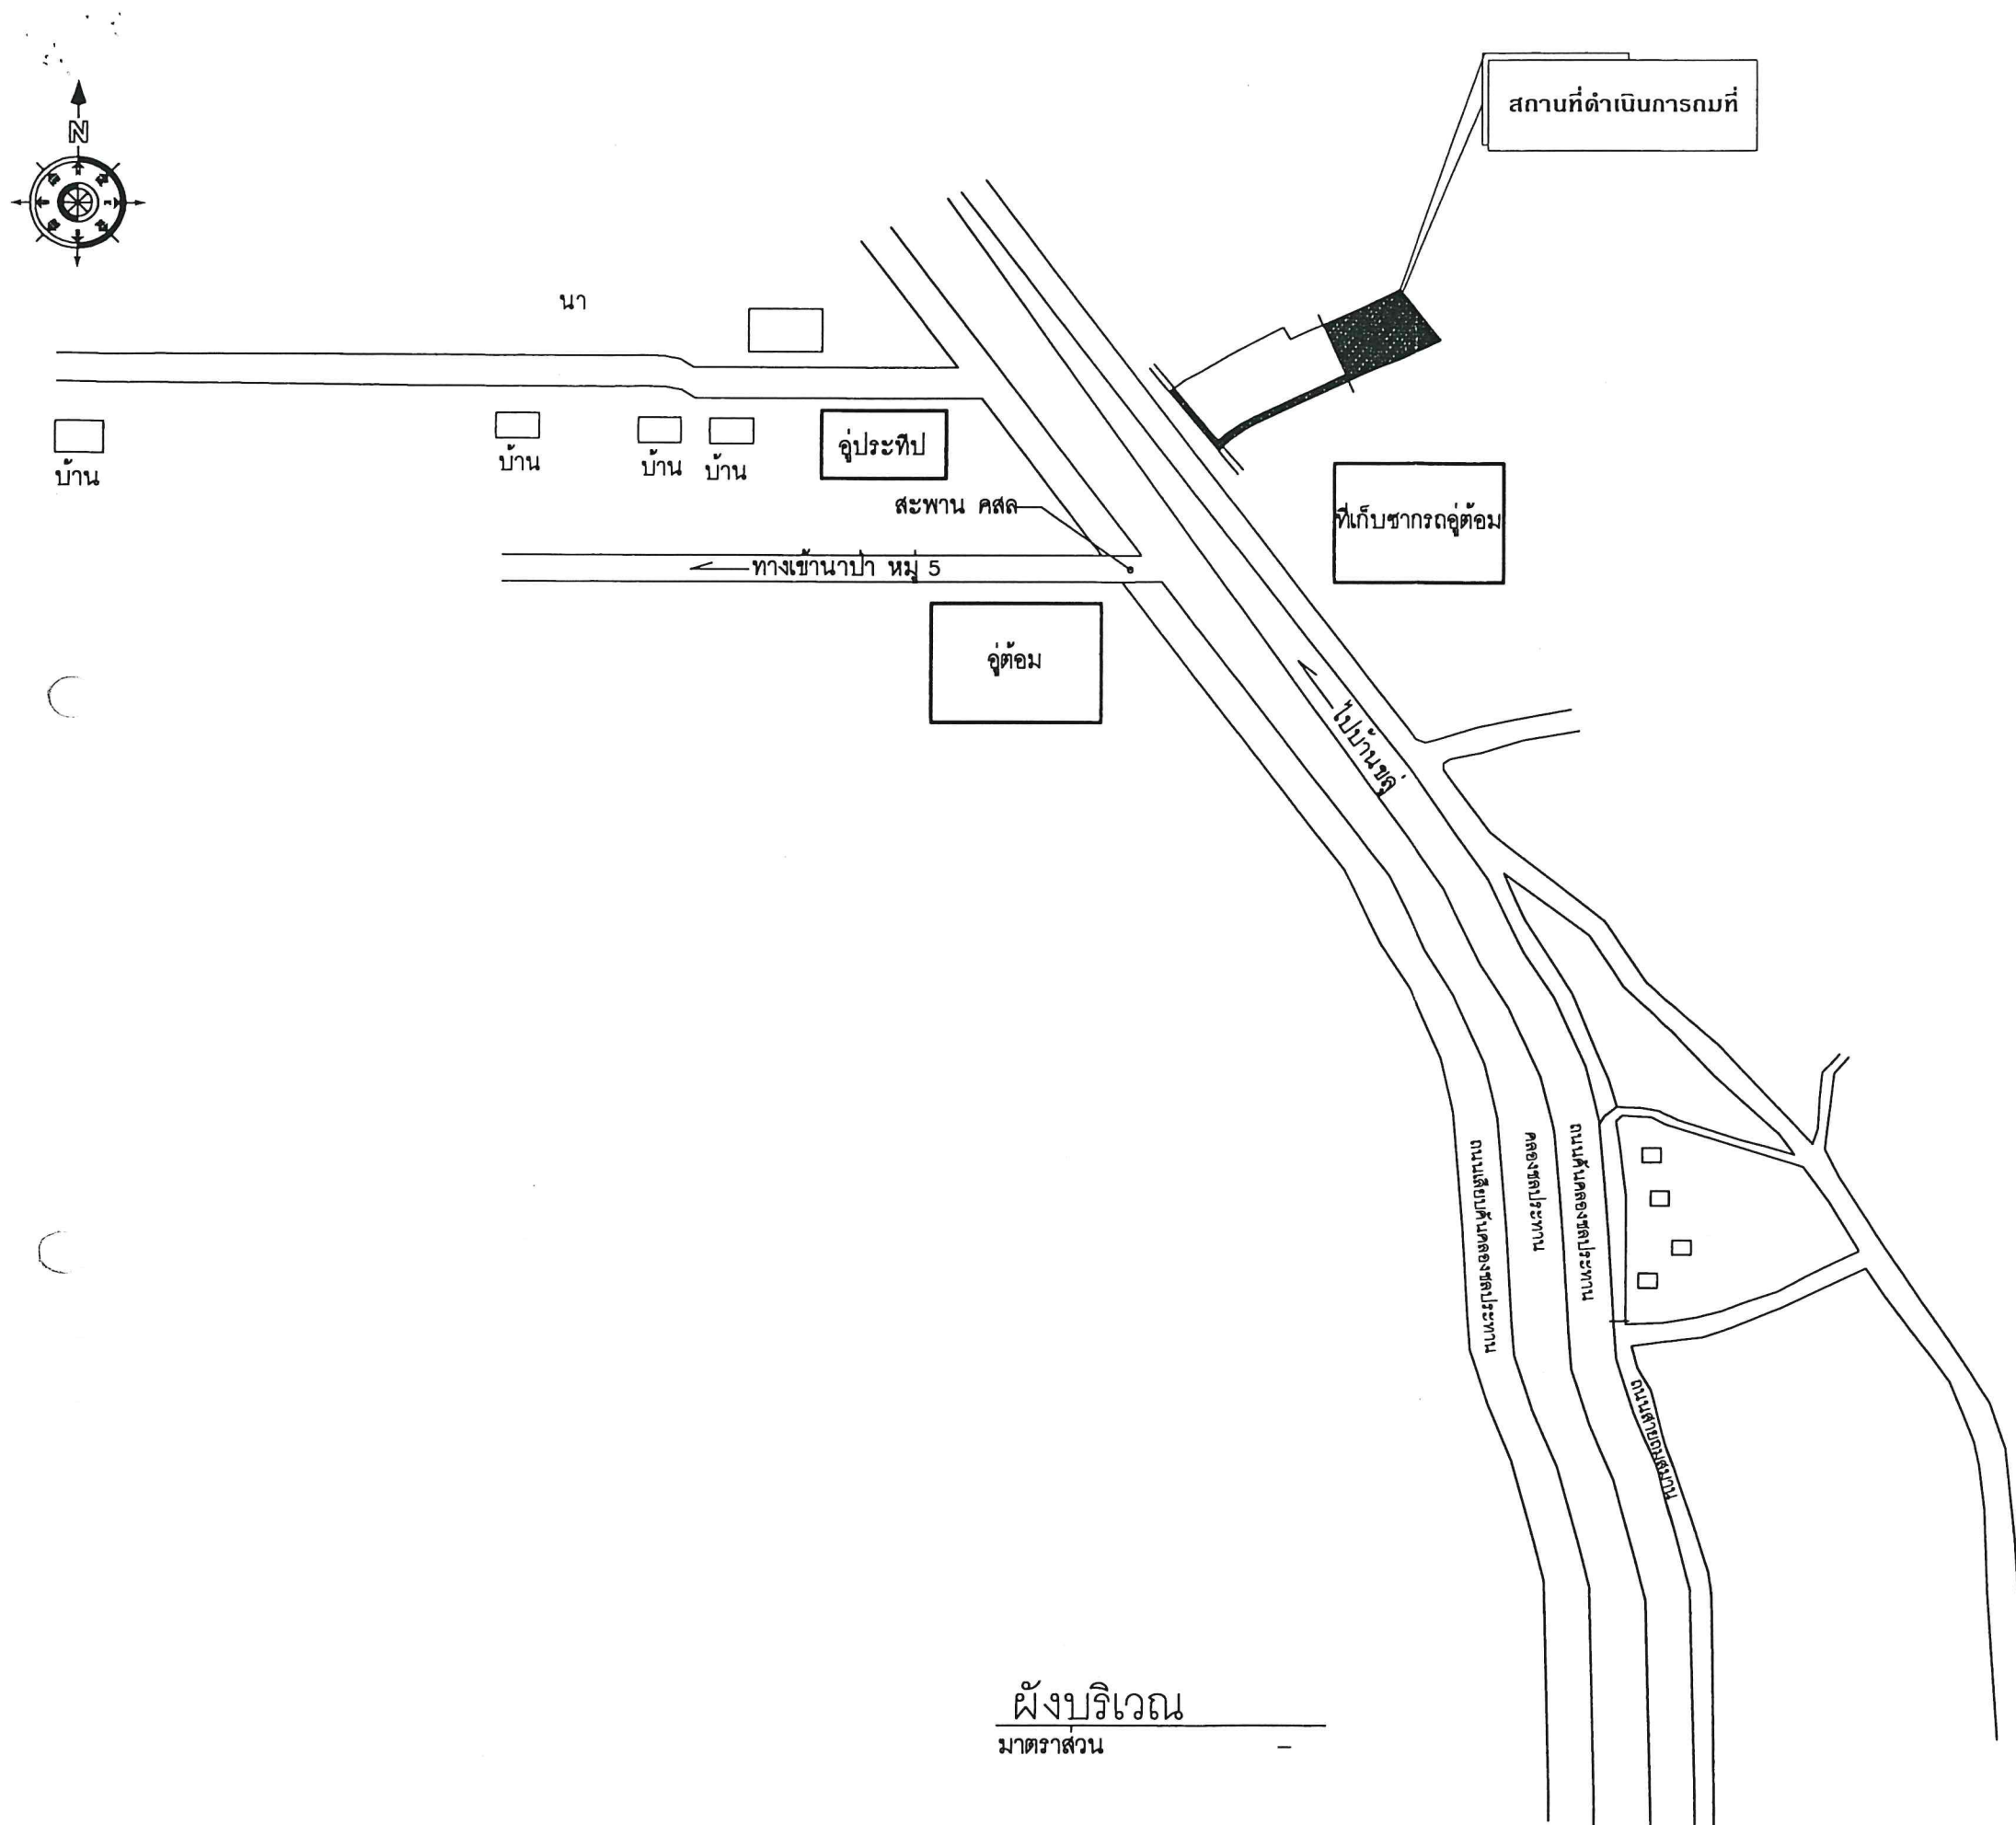
โครงการ	ถมที่อาคารสำนักงานองค์การบริหารส่วนตำบลธงชัย (ที่ใหม่)	
สถานที่ตั้ง	หมู่ที่ 1	
	ต.ธงชัย อ.เมือง จ.เพชรบุรี	
งานออกแบบ		
สำรวจ		
	นายรัฐพงษ์ เดิศิปปิตมมงคล	
เขียนแบบ		
	นายจิรวัฒน์ น้อยจำรัส	
ตรวจสอบ		
ผอ.กองช่าง		
	นายสันติ พรายมี	
รก.ปลัด อบต.		
	นางสาวนาถยา รุจันทร	
เห็นชอบ		
รองนายกฯ		
	นายสุชาติ ประทุม	
อนุมัติ		
นายก อบต.ฯ		
	นายณรรุพล ภัสดี	
แบบแสดง		
- แผนที่สังเขป		
เลขที่แบบ	/2566	
วันที่		
แผ่นที่	จำนวน	
2	5	





ผังบริเวณ
มาตราส่วน



ที่ทำการ
อบต.อ.เมือง

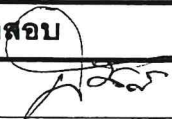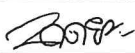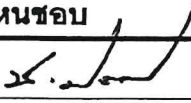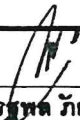โครงการ	ถมที่อาคารสำนักงานองค์การบริหารส่วนตำบลธงชัย (ที่ใหม่)	
สถานที่ตั้ง	หมู่ที่ 1	
	ต.ธงชัย อ.เมือง จ.เพชรบุรี	
งานออกแบบ		
สำรวจ		
	นายรัฐพงษ์ ติตติมมงคล	
เขียนแบบ		
	นายจิรวัฒน์ น้อยจรัส	
ตรวจสอบ		
ผอ.กองช่าง		
	นายสันติ พรายมี	
รท.ปลัด อบต.		
	นางสาวนาถยา สุจันทร์	
เห็นชอบ		
รองนายกฯ		
	นายสุชาติ ประทุม	
อนุมัติ		
นายก อบต.ฯ		
	นายณรรพ ภัคิ	
แบบแสดง		
- ผังบริเวณ		
เลขที่แบบ	/2566	
วันที่		
แผ่นที่		จำนวน
3		5

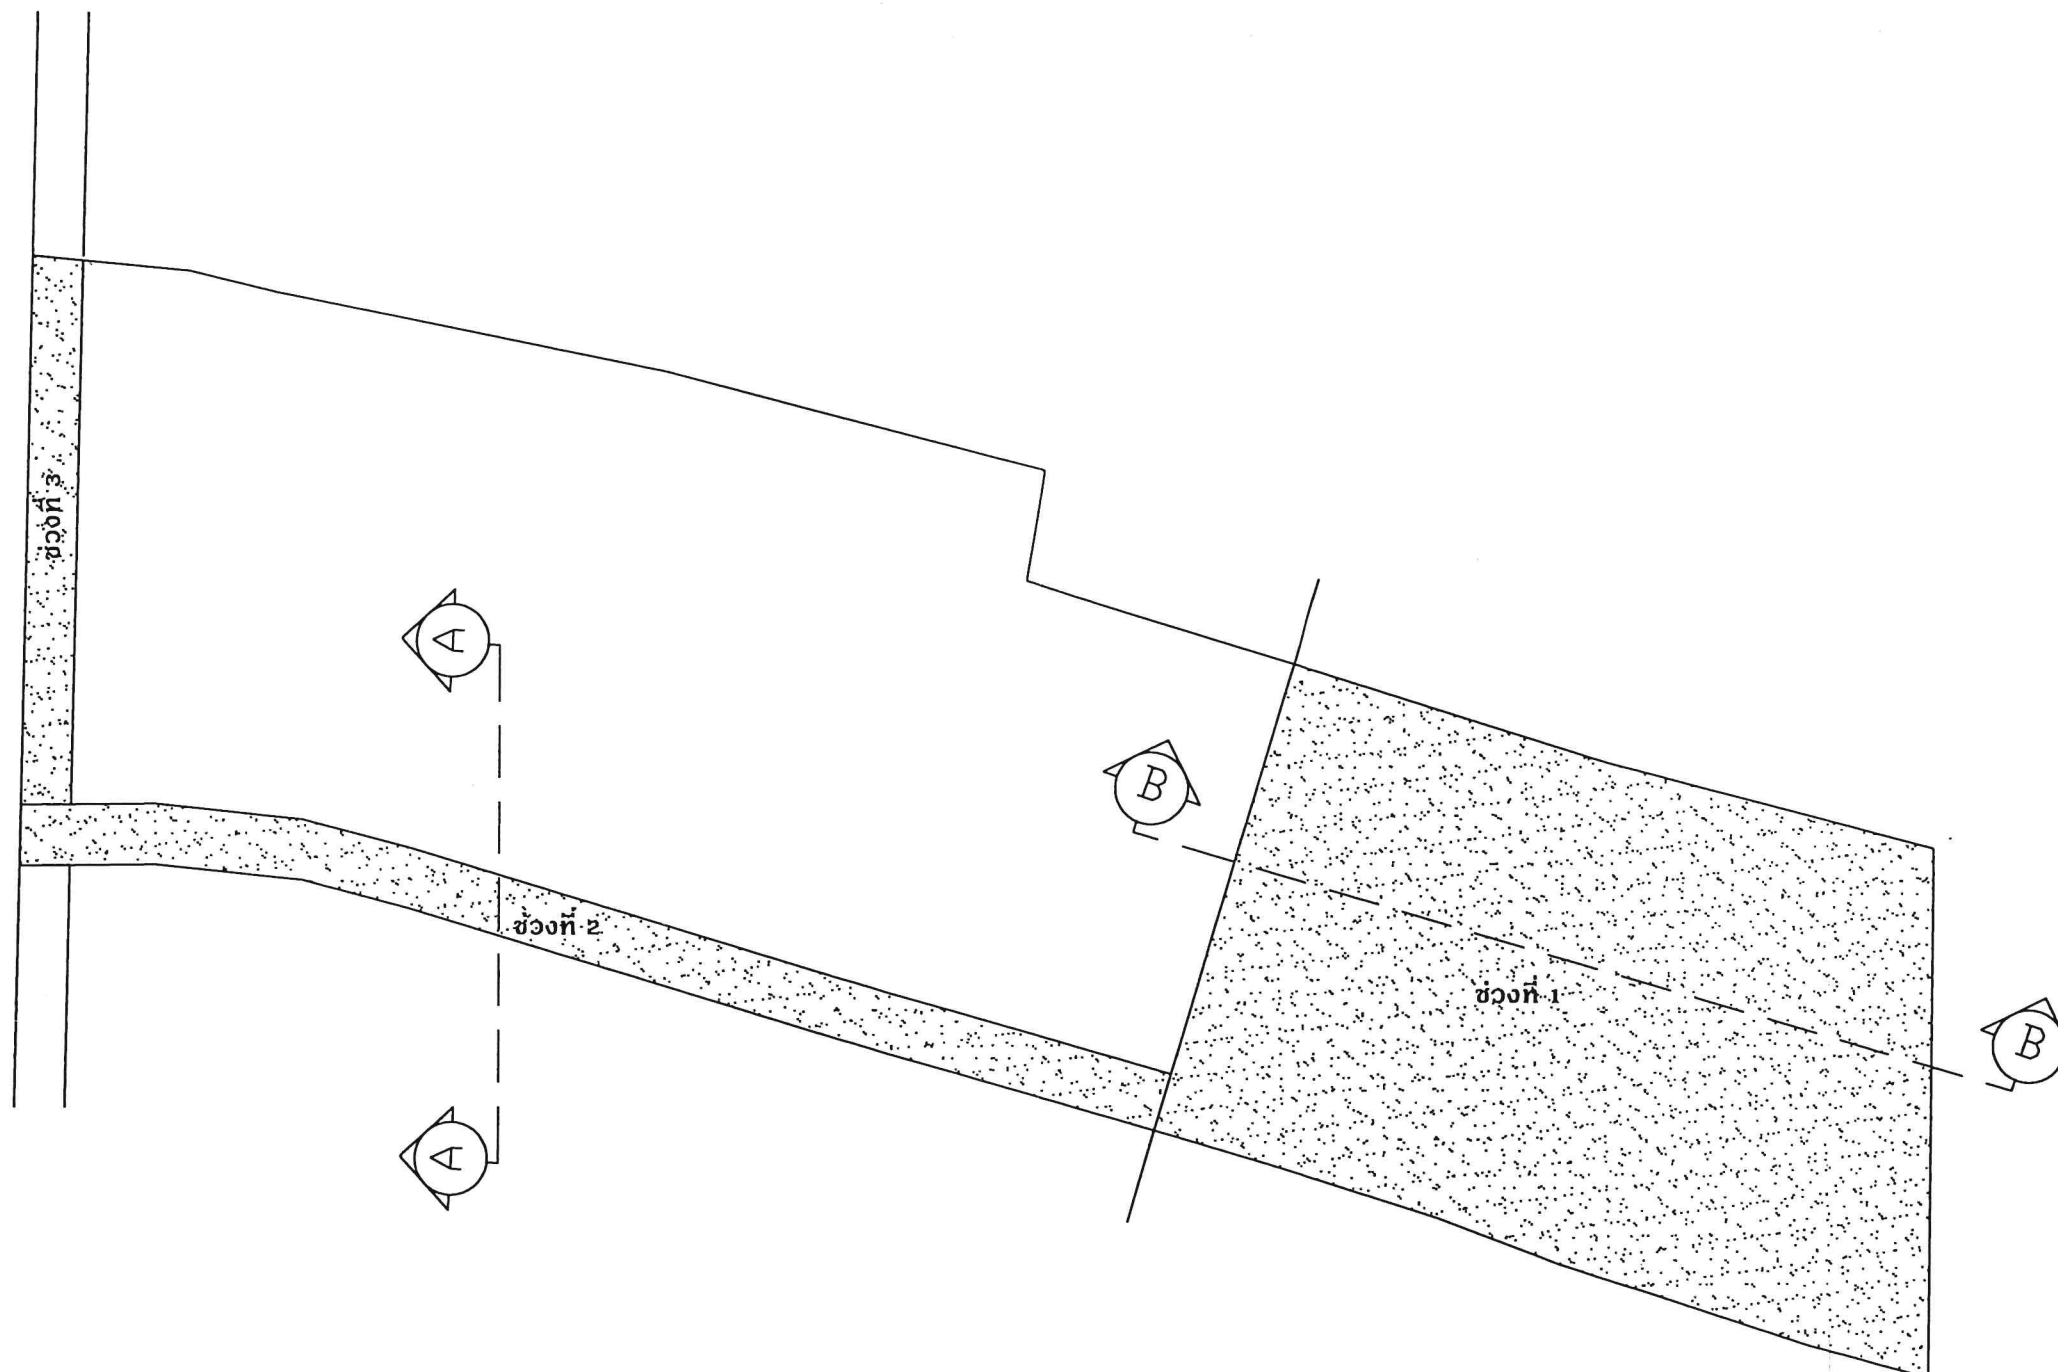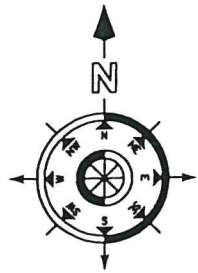


ผังบริเวณแสดงการถมดิน
มาตราส่วน




ที่ทำการ
อบต.ธงชัย

โครงการ	ถมที่อาคารสำนักงานองค์การบริหารส่วนตำบลธงชัย (ที่ใหม่)
สถานที่ตั้ง	หมู่ที่ 1 ต.ธงชัย อ.เมือง จ.เพชรบุรี
งานออกแบบ	
สำรวจ	นายรัฐพงษ์ เดศพิตรมงคล
เขียนแบบ	นายจิรวุฒน์ น้อยจรัส
ตรวจสอบ	
ผอ.กองช่าง	นายสันติ พรายมณี
รท.ปลัด อบต.	นางสาวนาถยา รุจันทร
เห็นชอบ	
รองนายกฯ	นายสุชาติ ประทุม
อนุมัติ	
นายก อบต.ฯ	นายณรรุพ ภัคธิต
แบบแสดง	
เลขที่แบบ	
วันที่	
แผ่นที่	จำนวน
4	5

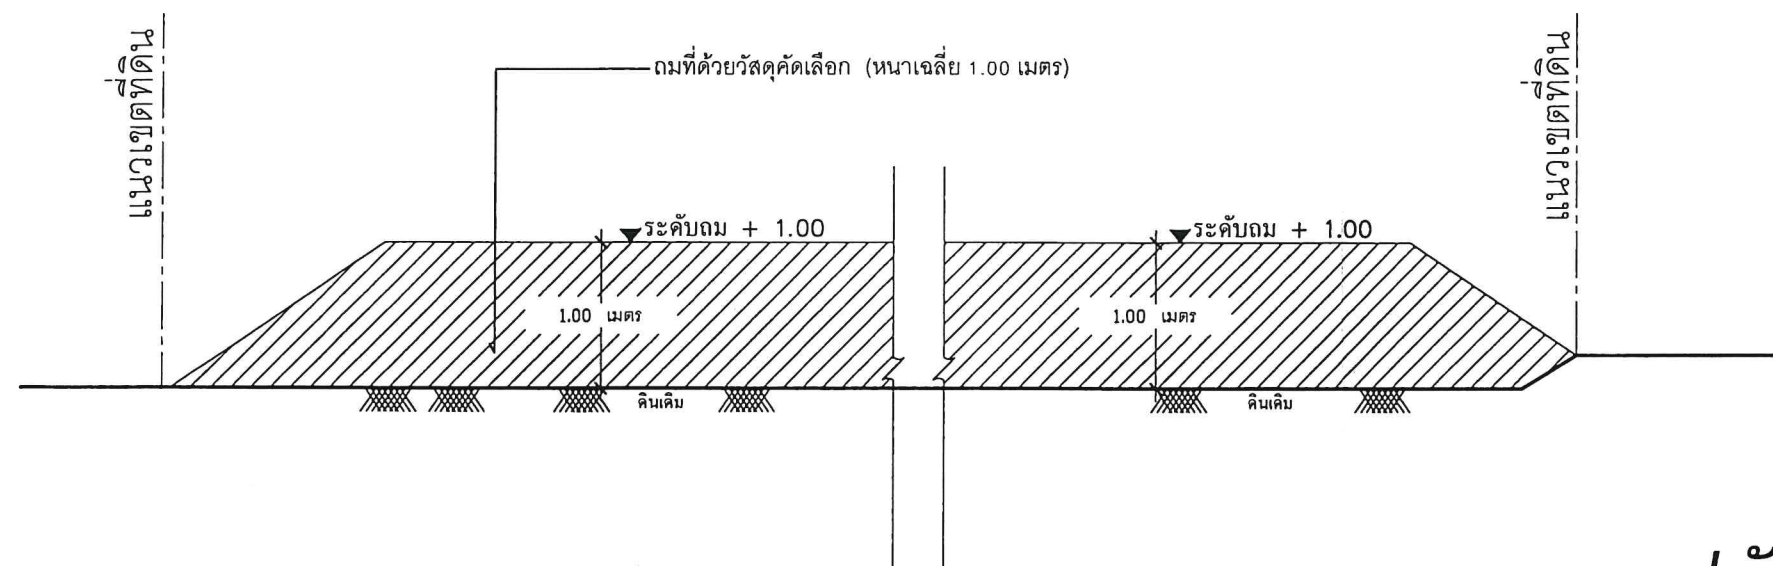



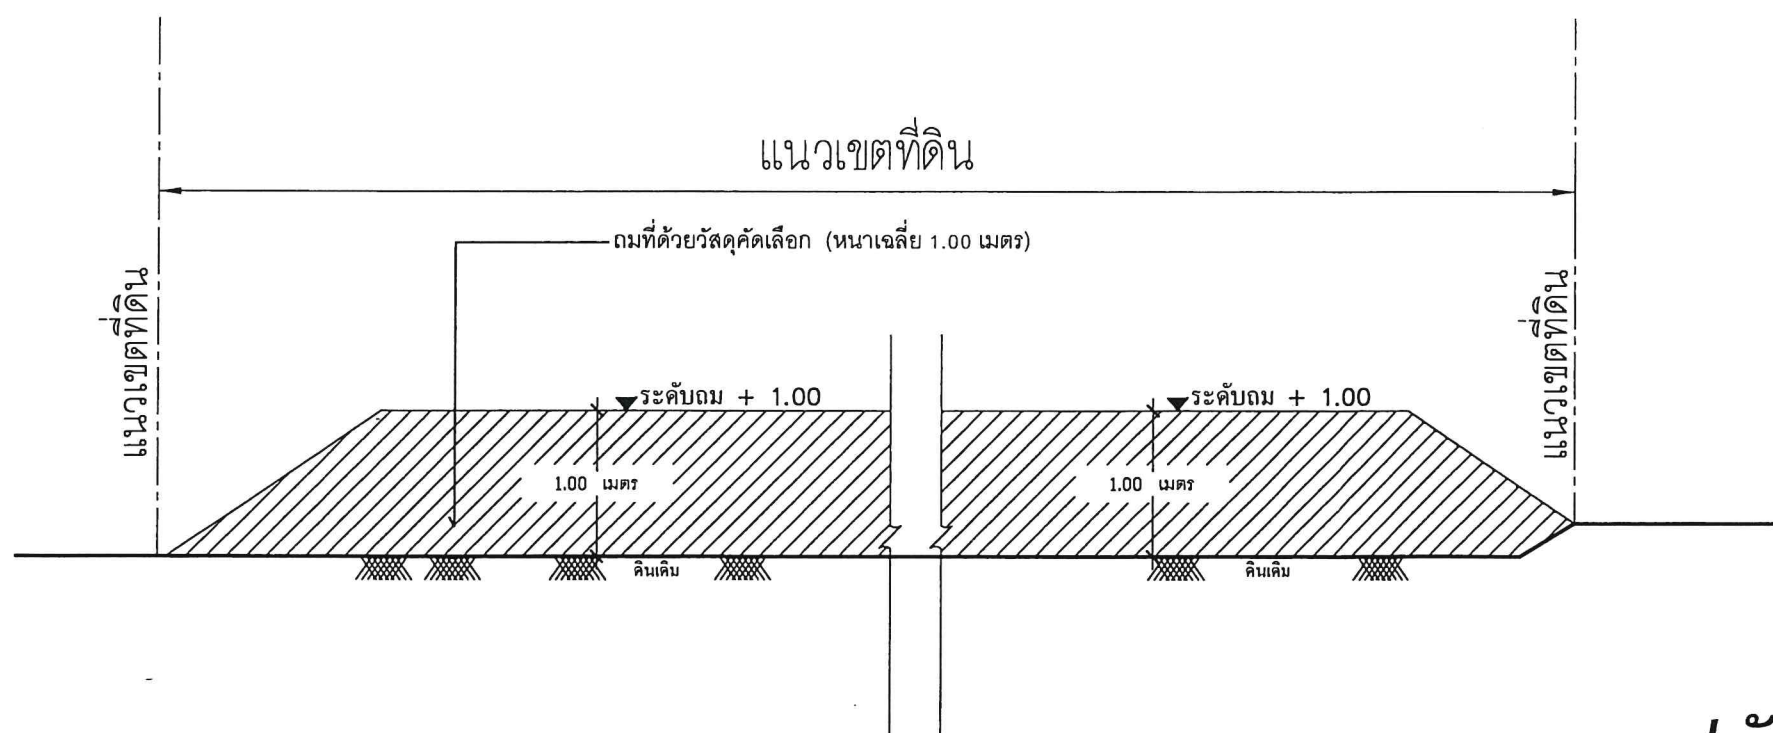



รูปตัด A-A
มาตรฐาน



รูปตัด B-B
มาตรฐาน



**ที่ทำการ
อปต.เชียงใหม่**

โครงการ	ถมที่อาคารสำนักงานองค์การบริหารส่วนตำบลธงชัย (ที่ใหม่)		
สถานที่ตั้ง	หมู่ที่ 1 ต.ธงชัย อ.เมือง จ.เพชรบุรี		
งานออกแบบ			
สำรวจ			
	นายรัฐพงษ์ เดศพิตมมงคล		
เขียนแบบ			
	นายจิรวัฒน์ น้อยจำรัส		
ตรวจสอบ			
ผอ.กองช่าง			
	นายสันติ พราหมณ์		
รท.ปลัดอปต.			
	นางสาวนาถา สุจันทร์		
เห็นชอบ			
รองนายกฯ			
	นายสุชาติ ประทุม		
อนุมัติ			
นายกอปต.ฯ			
	นายณรรพ ภัคธิต		
แบบแสดง			
- รูปตัด A - A			
- รูปตัด B - B			
เลขที่แบบ	/2566		
วันที่			
แผ่นที่		จำนวน	
5		5	