



โครงการก่อสร้างวางระบายน้ำคอนกรีตเสริมเหล็ก

เส้นกลางหมู่บ้าน หมู่ที่ 10 บ้านโนนสว่าง ตำบลเมืองใหม่ อำเภอศรีบุญเรือง จังหวัดหนองบัวลำภู

ขุดวางท่อระบายน้ำ คสล. ขนาด 0.40x1.00 ม. จำนวน 433 เมตร, บ่อพัก คสล. จำนวน 46 บ่อ พร้อมรางน้ำ คสล. กว้าง 0.80 เมตร ยาว 400 เมตร

รายละเอียดตามแบบแปลน อบต.เมืองใหม่ กำหนด

คณะกรรมการจัดทำแบบรายการงานก่อสร้าง

ลงชื่อ

ประธานกรรมการฯ

นายอนตล ประเสริฐศิลป์

ลงชื่อ

กรรมการฯ

นายพนตล นามบัณฑิต

ลงชื่อ

กรรมการฯ/เลขานุการฯ

นางสาวกฤษดา บุญสุวา

สารบัญแบบและรายการประกอบแบบก่อสร้าง

รายการประกอบแบบ

1. ผู้รับจ้างจะต้องทำการตรวจสอบแบบและรายการต่างๆ ให้เป็นที่ยกต้อง พร้อมทั้งวางแผนการปฏิบัติงานให้เหมาะสม ถูกต้องตามขั้นตอนและตามมาตรฐานงานก่อสร้างที่ดีของงานก่อสร้างแต่ละรายการ โดยผู้รับจ้างจะต้องส่งแผนการปฏิบัติงานให้ผู้ว่าจ้างพิจารณาให้ความเห็นชอบก่อนดำเนินการ
2. วัสดุต่างๆ ที่นำมาใช้ในงานก่อสร้าง ก่อนนำมาใช้จะต้องได้รับความเห็นชอบจากผู้ควบคุมงานเสียก่อน วัสดุใดหากมีการกำหนดมาตรฐานไว้ในมาตรฐานผลิตภัณฑ์อุตสาหกรรม (มอก.) การทดสอบและการพิจารณาอนุมัติให้นำวัสดุดังกล่าวมาใช้ในการก่อสร้างให้ถือปฏิบัติตามข้อกำหนดของ มอก. สำหรับวัสดุนั้นๆ หากภายหลังปรากฏว่าวัสดุที่นำมาใช้ในการก่อสร้างไม่ถูกต้องตามมาตรฐานกำหนดหรือไม่ถูกตาม มอก. ผู้รับจ้างยังคงต้องรับผิดชอบความเสียหายหรือความผิดพลาดที่เกิดขึ้นทั้งสิ้น
3. ค่าระดับของหมุดหลักฐานตามแบบที่กำหนด (BM.) เป็นค่าระดับสมมุติที่ใช้เฉพาะในการก่อสร้างเท่านั้น
4. มาตรฐานการก่อสร้างและการทดสอบวัสดุงานทางให้ใช้มาตรฐานงานทางหลวงชนบท (มทข.) และมาตรฐานการทดสอบวัสดุงานทาง มทข.(ท)
5. ที่จุดเริ่มต้นและจุดสิ้นสุดโครงการฯ รวมทั้งทางแยกให้ปรับระดับดินของถนนให้กลมกลืนกับถนนเดิมโดยไม่ทำให้เกิดอุปสรรคต่อการจราจรและไม่เป็นอันตรายต่อชีวิตและทรัพย์สิน
6. สาธารณูปโภคและสาธารณูปการต่างๆ เช่น ไฟฟ้า, โทรศัพท์, ประปา, ท่อระบายน้ำ เป็นต้น ที่อยู่บริเวณที่ก่อสร้างและเส้นอุปสรรคต่อการก่อสร้าง ผู้รับจ้างจะต้องดำเนินการติดต่อหน่วยงานที่เกี่ยวข้องเพื่อข้ายสิ่งต่างๆ เหล่านั้นไปให้พ้นค่าใช้จ่ายต่างๆ ให้เป็นของผู้รับจ้าง
7. ท่อ คลส ให้ใช้เดิมความยาวตามมาตรฐานที่ผลิตโดยไม่มีการดัดใช้ในการก่อสร้าง
8. ให้แฉ่งดินเดิมและ/หรือท้องคลองเดิมบริเวณปลายท่อทั้งสองข้าง เพื่อให้สามารถระบายผ่านท่อได้
9. จำนวนท่อและตำแหน่งการวางท่อระบายน้ำในแต่ละแฉ่ง อาจเปลี่ยนแปลงได้ตามความเหมาะสม โดยให้อยู่ในดุลยพินิจของผู้ควบคุมงาน
10. ตำแหน่งก่อสร้างท่อลอดเหลี่ยม, เครื่องหมายจราจร, รางระบายน้ำ และบ่อพัก อาจปรับแต่งให้เหมาะสมกับสภาพพื้นที่ที่ได้โดยอยู่ในดุลยพินิจของผู้ควบคุมงาน
11. ตำแหน่งการก่อสร้างทางเชื่อมตามแบบอาจเปลี่ยนแปลงได้ตามความเหมาะสมโดยให้อยู่ในดุลยพินิจของผู้ควบคุมงาน
12. รายการใดที่ไม่ได้กำหนดไว้ในแบบหรือกำหนดไว้ในข้อเขียนหรือแสดงไว้ชัดเจนก็ให้มีปัญหาในการก่อสร้างหรือไม่เป็นไปตามหลักวิชาช่างที่ดี ให้รายงานและดำเนินการตามดุลยพินิจของคณะกรรมการตรวจการจ้างฯ
13. ผู้รับจ้างจะต้องมีมาตรการในการป้องกันอุบัติเหตุต่างๆ อันอาจเกิดขึ้นจากการจัดการก่อสร้างไม่ว่าอันตรายนั้นๆ จะมีสาเหตุมาจากสภาพแวดล้อมแห่งงานที่กระทำหรือสาเหตุจากการจัดการงานก่อสร้างที่ไม่เหมาะสม ทั้งนี้เพื่อความปลอดภัยของชีวิตและทรัพย์สินทั้งหมดที่เกี่ยวข้องมาตรการเกี่ยวกับการป้องกันอุบัติเหตุนี้ ผู้รับจ้างจะต้องปฏิบัติตาม
14. ผู้รับจ้างจะต้องติดตั้งป้ายเตือน เครื่องหมายจราจรหรือสัญญาณไฟ ในระหว่างก่อสร้างเห็นโดยชัดเจน
15. ผู้รับจ้างจะต้องทำความสะอาดพื้นที่สถานที่ก่อสร้างให้เรียบร้อยก่อนส่งมอบงาน
16. ผู้รับจ้างจะต้องแบบผลการทดสอบตัวอย่างคอนกรีตที่ผ่านทดสอบจากหน่วยงานของรัฐหรือหน่วยงานเอกชนที่น่าเชื่อถือ ประกอบการส่งมอบงานจ้างจึงจะถือว่าส่งงานครบถ้วน เพื่อใช้พิจารณาตรวจรับงานโดยคณะกรรมการตรวจรับพัสดุ

ขอบเขตของงาน

1. ก่อสร้างรางระบายน้ำคอนกรีตเสริมเหล็ก เส้นกลางหมู่บ้าน หมู่ที่ 10 บ้านโนนสว่าง ตำบลเมืองใหม่ อำเภอศรีบุญเรือง จังหวัดหนองบัวลำภู ขุดวางท่อระบายน้ำ คสล. ขนาด 0.40x1.00 ม. จำนวน 433 เมตร, บ่อพัก คสล. จำนวน 46 บ่อ พร้อมรางน้ำ คสล. กว้าง 0.80 เมตร ยาว 400 เมตร
2. งบประมาณตั้งจ่ายไว้ 1,232,500.- บาท (-หนึ่งล้านสองแสนสามหมื่นสองพันห้าร้อยบาทถ้วน-)
3. กำหนดเวลาส่งมอบพัสดุ แล้วเสร็จภายใน 120 วัน นับแต่วันลงนามในสัญญา ✓
4. กำหนดวงเงินจำนวน 1 วงด จ่ายเงินในอัตราร้อยละ 100 ของวงเงินตามสัญญา โดยจะจ่ายค่าจ้าง ซึ่งรวมภาษีมูลค่าเพิ่ม ตลอดจนภาษีอากรอื่นๆ และค่าใช้จ่ายทั้งปวงแล้ว เมื่อผู้รับจ้างได้ทำการส่งมอบงานจ้างครบถ้วนตามสัญญา และองค์การบริหารส่วนตำบลเมืองใหม่ได้ตรวจรับมอบงานจ้างไว้เรียบร้อยแล้ว
5. อัตราค่าปรับ
5.1 กรณีที่ผู้รับจ้างนำงานที่รับจ้างไปจ้างช่วงให้ผู้อื่นอีกทอดหนึ่งโดยไม่ได้รับอนุญาตจาก องค์การบริหารส่วนตำบลเมืองใหม่ จะกำหนดค่าปรับสำหรับการฝ่าฝืนดังกล่าวเป็นจำนวนร้อยละ 10 ของวงเงินจ้างช่วงนั้น
5.2 กรณีที่ผู้รับจ้างปฏิบัติผิดสัญญาจ้าง องค์การบริหารส่วนตำบลเมืองใหม่ จะกำหนดค่าปรับเป็นรายวันในอัตราร้อยละ 0.25 ของราคางาน

คณะกรรมการจัดทำแบบบูรณาการงานก่อสร้าง

ลงชื่อ

นายธนุตล ประเสริฐศิลป์

ประธานกรรมการฯ

ลงชื่อ

นายบพดล นามบัณฑิต

05540757

ลงชื่อ

นางสาวกฤษดา บุญสวา


17

ชดา บุญสวา

สารบัญแบบ - แบบมาตรฐาน	แผ่นที่
หน้าปก	1
สารบัญแบบและรายการประกอบแบบก่อสร้าง	2
แผนผังเขป	3
แปลนจุดวางท่อระบายน้ำ คสล. บ่อพัก คสล. พร้อมรางน้ำ คสล.	4
แบบรูปตัดโครงสร้างถนนคอนกรีตเสริมเหล็กและคุณสมบัติวัสดุ	5
แปลนวางระบายน้ำ คสล. , รูปตัดวางระบายน้ำ , รูปตัดบ่อพักน้ำ คสล.	6
ข้อกำหนดเกี่ยวกับการใช้วัสดุก่อสร้างและครุภัณฑ์ตามสัญญาก่อสร้างเพื่อส่งเสริมการใช้ สินค้าผลิตภายใน ที่ผลิตในประเทศ	7
แบบแปลนป้ายประชาสัมพันธ์โครงการ , แบบแปลนป้ายโครงการ	8
*หมายเหตุ อ้างอิงจากแบบมาตรฐาน รางระบายน้ำ คสล. ย่านชุมชน แบบเลขที่ ทด-5-301 อ้างอิงจากแบบมาตรฐาน รางระบายน้ำแบบรางดิน (RC. GUTTER) แบบเลขที่ บร-402/56	


6. การกำหนดระยะเวลาประกันความชำรุดบกพร่อง
ผู้รับจ้างต้องรับประกันความชำรุดบกพร่องของงานจ้างที่เกิดขึ้นในระยะเวลาไม่น้อยกว่า 2 ปี นับถัดจากวันที่ย้องการบริหาร
ส่วนตำบลเมืองใหม่ ได้รับมอบงานโดยจะต้องจัดการซ่อมแซมแก้ไขให้ใช้งานได้ดังเดิมภายใน 7 วัน นับถัดจากวันที่ได้รับแจ้ง
แจ้งความชำรุดบกพร่อง

[illegible]

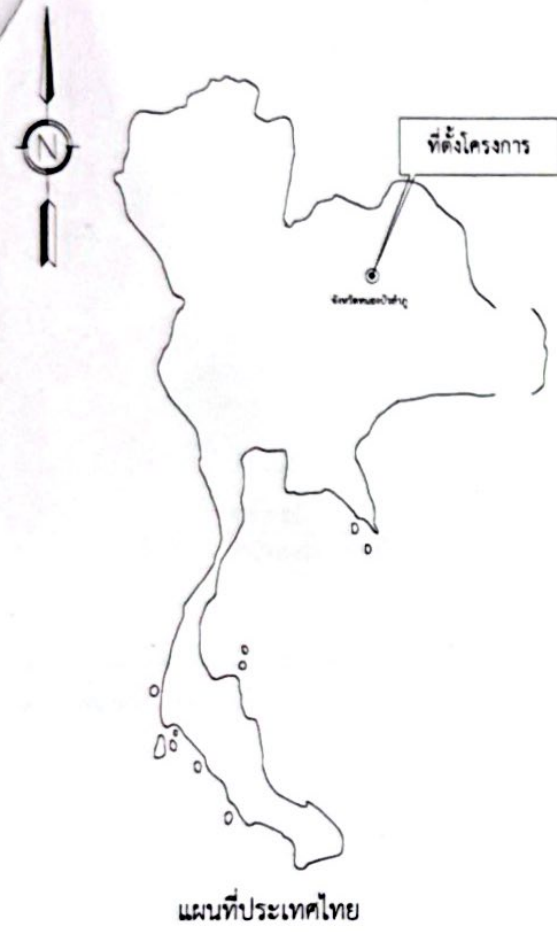

โครงการก่อสร้างรางระบายน้ำคอนกรีตเสริมเหล็ก

เส้นกลางหมู่บ้าน หมู่ที่ 10 บ้านโนนสว่าง ตำบลเมืองใหม่ อำเภอศรีบุญเรือง จังหวัดหนองบัวลำภู
 ขุดวางท่อระบายน้ำ คสล. ขนาด 0.40x1.00 ม. จำนวน 433 เมตร, บ่อพัก คสล. จำนวน 46 บ่อ พร้อมรางน้ำ คสล. กว้าง 0.80 เมตร ยาว 400 เมตร
 รายละเอียดตามแบบแปลน อบต.เมืองใหม่ กำหนด

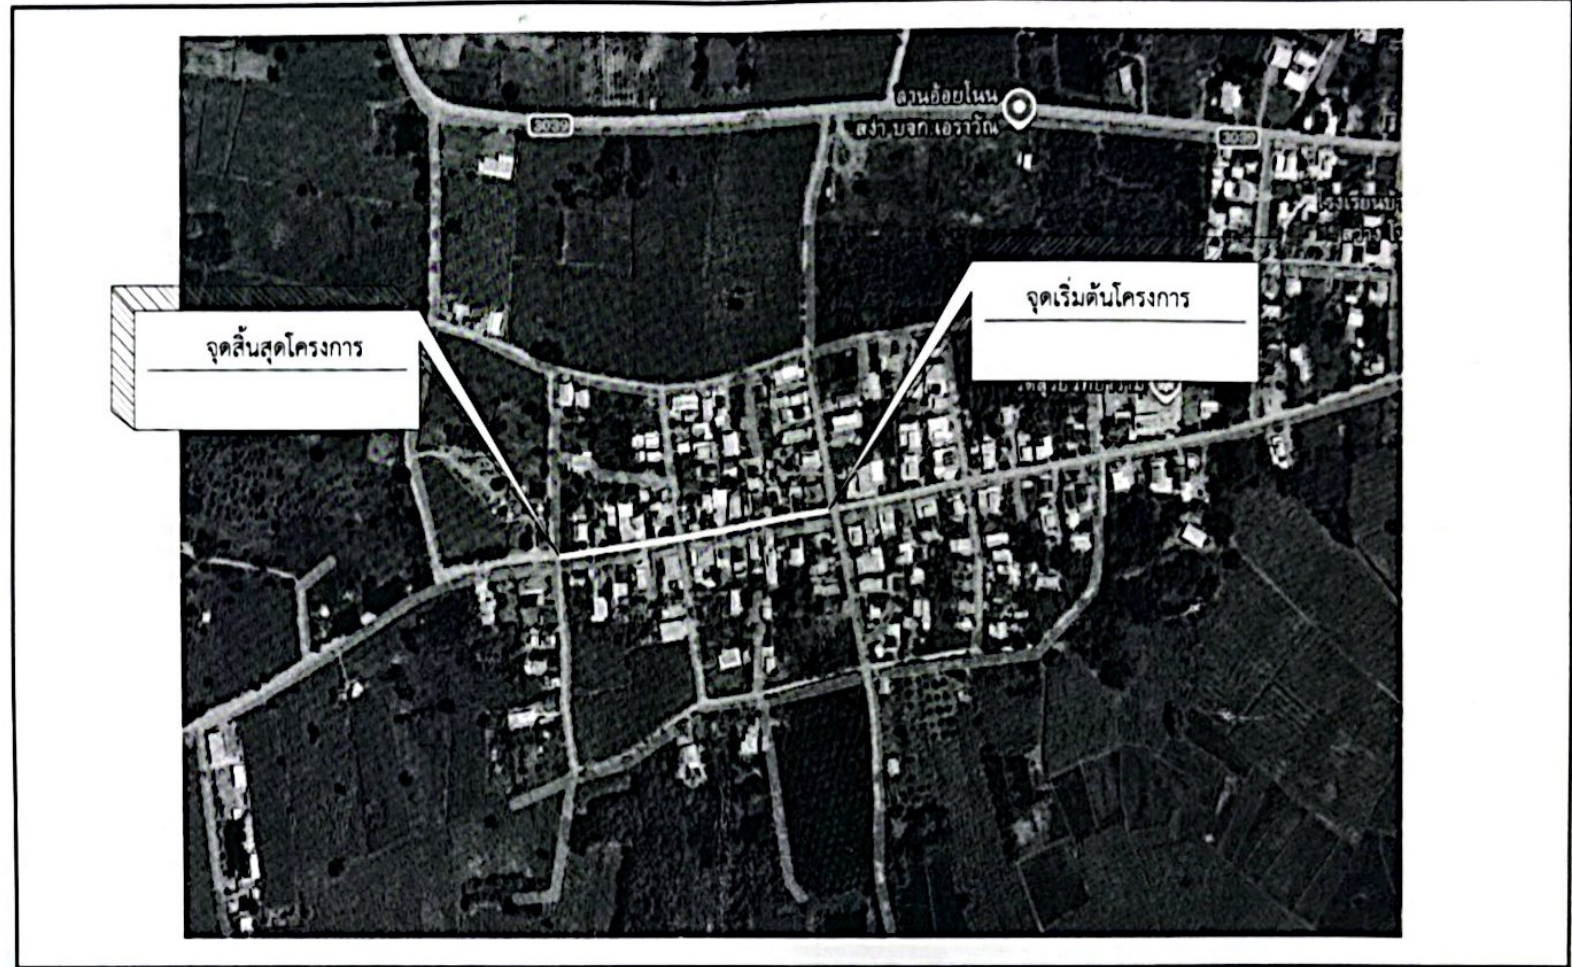

แผนที่สังเขป

- สัญลักษณ์
- ทางรถไฟ
 - ถนนกรมทางหลวง
 - ถนนโครงการก่อสร้าง
 - แม่น้ำ ลำคลอง
 - หนองน้ำ ห้วย
 - หมู่บ้าน
 - วัด โรงเรียน
 - จังหวัด อำเภอ


คณะกรรมการจัดทำแบบรายการงานก่อสร้าง


ลงชื่อ นายธนุต ประเสริฐศิลป์ ประธานกรรมการฯ

ลงชื่อ นายพดล นามบัณฑิต กรรมการฯ


ลงชื่อ นางสาวกฤษดา บุญสุวา กรรมการฯ/เลขานุการฯ

องค์การบริหารส่วนตำบลเมืองใหม่			
ตำบลเมืองใหม่ อำเภอศรีบุญเรือง จังหวัดหนองบัวลำภู			
นายก อบจ.หนองบัวลำภู	นายสุชาติ พงษ์พันธ์	นายสุชาติ พงษ์พันธ์	นายก อบจ.หนองบัวลำภู
นายก อบต.เมืองใหม่	นายก อบต.เมืองใหม่	นายก อบต.เมืองใหม่	นายก อบต.เมืองใหม่
นายก อบต.เมืองใหม่	นายก อบต.เมืองใหม่	นายก อบต.เมืองใหม่	นายก อบต.เมืองใหม่
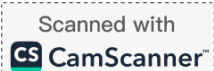


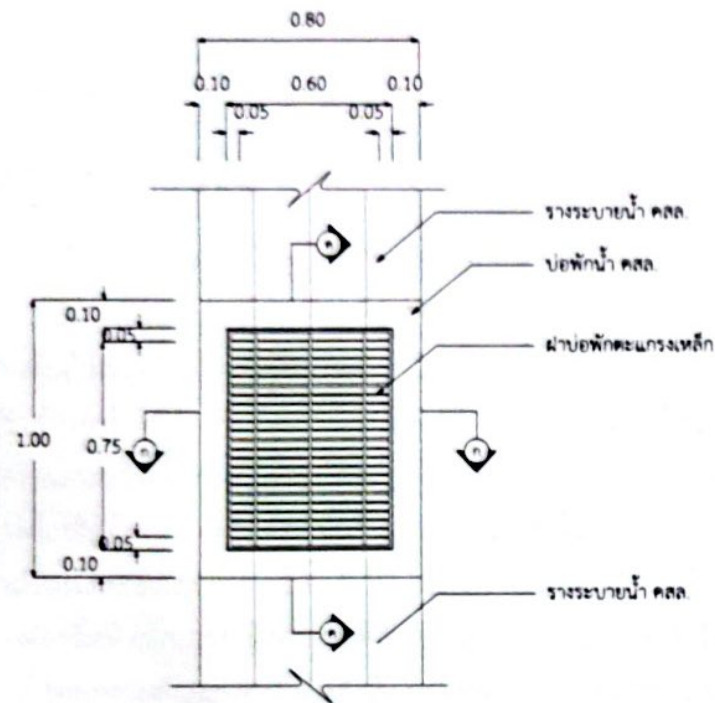


แปลนบ่อพักน้ำ
มาตราส่วน 1:25

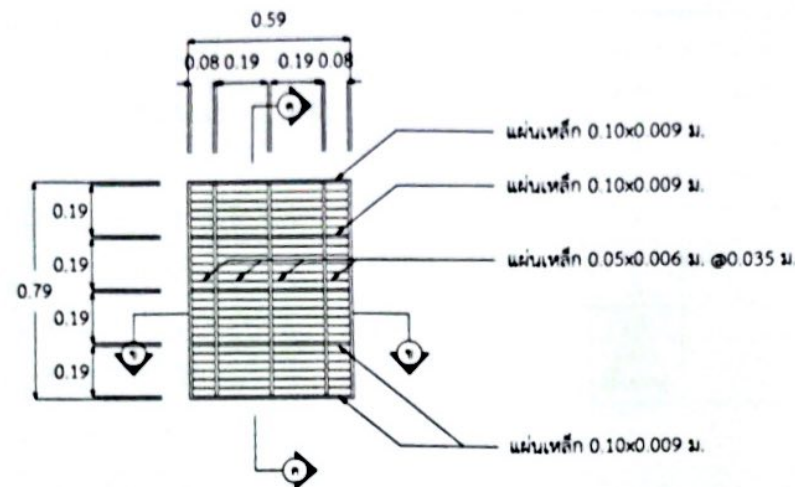


แปลนฝาบ่อพักตะแกรงเหล็ก
มาตราส่วน 1:25

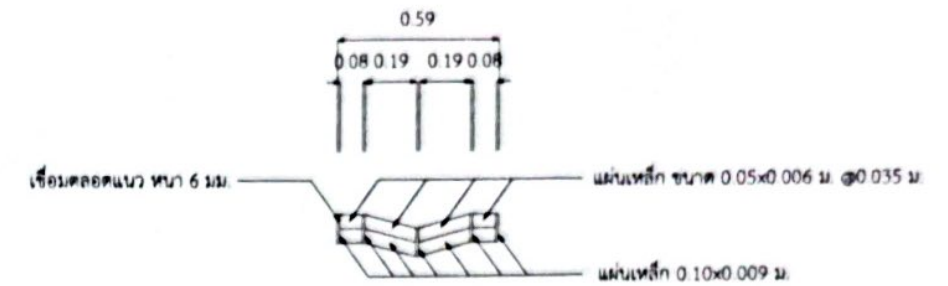


รูปตัด ข-ข
มาตราส่วน 1:25

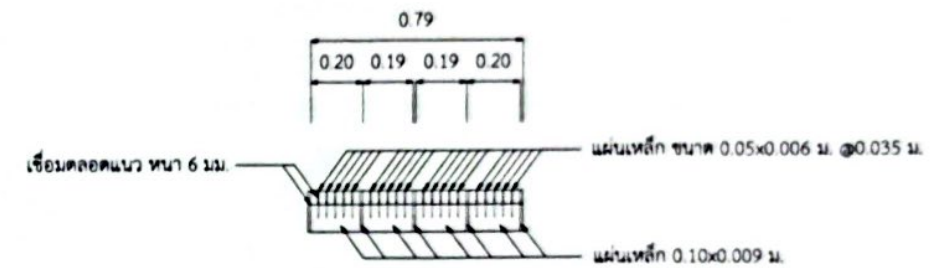


รูปตัด ค-ค
มาตราส่วน 1:25

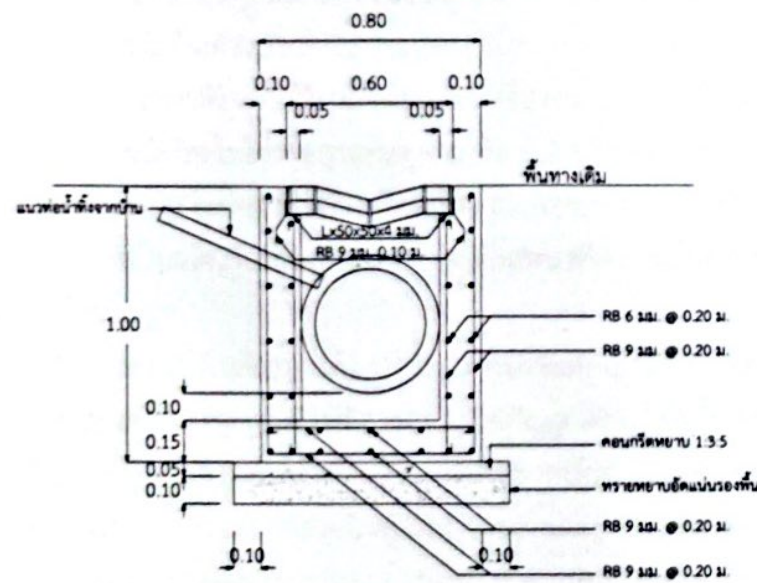

รูปตัด ก-ก
มาตราส่วน 1:25

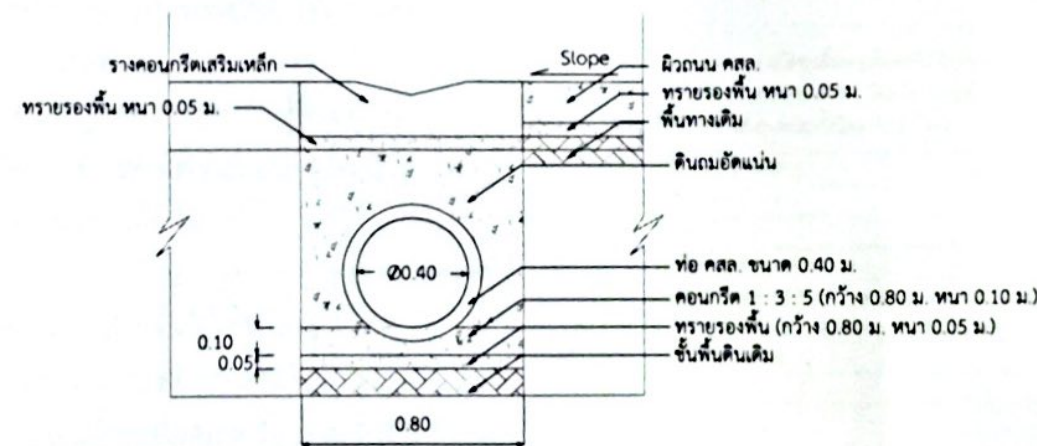

รูปตัดตามขวางท่อ (ใต้รางระบายน้ำ)
มาตราส่วน 1:25

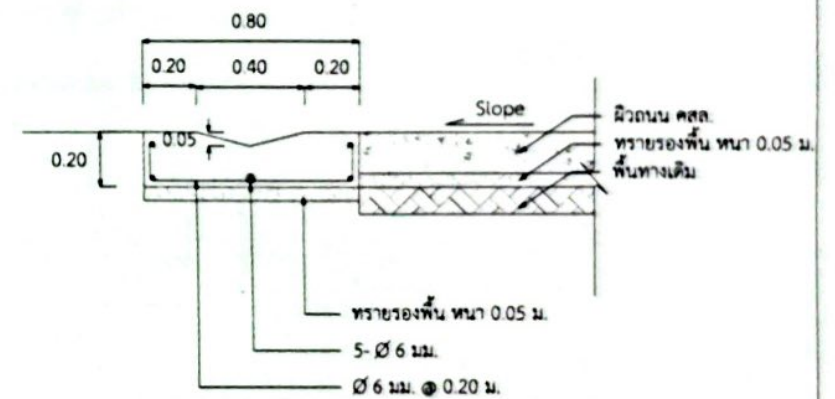

ขยายรางระบายน้ำ
มาตราส่วน 1:25

รายการประกอบแบบ

1. ตำแหน่งในการก่อสร้างสามารถปรับย้ายได้ตามความเหมาะสม โดยให้อยู่ในศูนย์กลางของผู้ควบคุมงาน แต่ปริมาณโดยรวมต้องเท่าเดิม

คณะกรรมการจัดทำแบบรายการงานก่อสร้าง

ลงชื่อ

นายอนตล ประเสริฐศิลป์

ประธานกรรมการ

ลงชื่อ

นายพนตล นามบัณฑิต

กรรมการ

ลงชื่อ

นางสาวกฤษดา บุญสุวา

กรรมการ/เลขานุการ

องค์การบริหารส่วนตำบลเมืองใหม่			
ตำบลเมืองใหม่ อำเภอศรีบุญเรือง จังหวัดหนองบัวลำภู			
นายสุชาติ นนธิสาร	นายสุชาติ นนธิสาร	นายสุชาติ นนธิสาร	นายสุชาติ นนธิสาร
นายสุชาติ นนธิสาร	นายสุชาติ นนธิสาร	นายสุชาติ นนธิสาร	นายสุชาติ นนธิสาร
ข้อกำหนดเกี่ยวกับการใช้วัสดุก่อสร้างและครุภัณฑ์ตามสัญญาก่อสร้าง เพื่อส่งเสริมการใช้ สินค้า/ผลิตภัณฑ์ ที่ผลิตในประเทศ

- ผู้รับจ้างต้องใช้วัสดุประเภทวัสดุก่อสร้างหรือครุภัณฑ์ที่จะใช้ในการก่อสร้างเป็นวัสดุที่ผลิตภายในประเทศ ไม่น้อยกว่าร้อยละ 60 ของมูลค่าวัสดุที่จะใช้ในการก่อสร้างทั้งหมดตามสัญญา
- ผู้รับจ้างต้องใช้เหล็กที่ผลิตภายในประเทศ ไม่น้อยกว่าร้อยละ 90 ของปริมาณเหล็กที่ต้องใช้ทั้งหมดตามสัญญา
- กรณีผู้รับจ้างจะไม่ใช้วัสดุที่ผลิตภายในประเทศ หรือจะใช้ หรือใช้วัสดุที่ผลิตภายในประเทศ ไม่ครบร้อยละ 60 ให้ผู้รับจ้างเสนอเรื่องให้คณะกรรมการตรวจรับพัสดุทราบ ผ่านผู้ควบคุมงาน เพื่อพิจารณาให้ความเห็นชอบก่อน
- ผู้รับจ้างต้องจัดทำแผนการใช้วัสดุที่ผลิตภายในประเทศไม่น้อยกว่าร้อยละ 60 ของมูลค่าวัสดุที่จะใช้ในการก่อสร้างทั้งหมดตามสัญญาภายใน 15 วัน นับถัดจากวันที่ได้ลงนามในสัญญา (ตามตารางภาคผนวก 2)
- ผู้รับจ้างต้องจัดทำแผนการใช้เหล็กที่ผลิตภายในประเทศไม่น้อยกว่าร้อยละ 90 ของปริมาณเหล็กที่จะใช้ในการก่อสร้างทั้งหมดตามสัญญาภายใน 15 วัน นับถัดจากวันที่ได้ลงนามในสัญญา (ตามตารางภาคผนวก 3)
- การตรวจรับพัสดุ
 - ให้คณะกรรมการตรวจรับพัสดุ ตรวจสอบว่าพัสดุเป็นพัสดุที่ส่งมอบเป็นพัสดุที่ผลิตภายในประเทศ ตามเงื่อนไขที่กำหนดไว้ในสัญญา
 - การตรวจสอบพัสดุที่ผลิตภายในประเทศให้ดำเนินการ ดังนี้
 - กรณีเป็นพัสดุที่ผลิตในประเทศที่ได้รับการรับรองจากสภาอุตสาหกรรมแห่งประเทศไทย ให้ตรวจสอบรายการพัสดุที่ได้รับรองและออกเครื่องหมายสินค้าที่ผลิตภายในประเทศ
 - กรณีพัสดุไม่ใช่รายการพัสดุดังข้อ 6.2.1 ให้ตรวจสอบข้อมูลที่ปรากฏบนฉลากสินค้า ที่ติดอยู่บนบรรจุภัณฑ์ของสินค้า หรือหลักฐานแสดงที่ตั้งของแหล่งผลิต ที่สามารถแสดงได้ว่าเป็นวัสดุก่อสร้างที่เป็นผลิตภัณฑ์ในประเทศ เช่น ตำแหน่งที่ตั้ง โรงไม้หิน ท่าทราย บ่อดิน เป็นต้น
- การแก้ไขสัญญา
 หากผู้รับจ้างลงนามในสัญญาแล้ว ปรากฏว่าในภายหลังผู้รับจ้างไม่สามารถส่งมอบพัสดุที่ผลิตภายในประเทศ ตามที่กำหนดไว้ในสัญญาได้ ให้พิจารณาแก้ไขสัญญาต่อไป ทั้งนี้หน่วยงานของรัฐจะต้องพิจารณาแก้ไขสัญญาให้เป็นไปตามหลักการของมาตรา 97 แห่งพระราชบัญญัติการจัดซื้อจัดจ้างและบริการพัสดุภาครัฐ พ.ศ. 2560
- ให้คณะกรรมการตรวจรับพัสดุเป็นผู้จัดทำรายงานผลการใช้พัสดุที่ผลิตภายในประเทศเสนอหัวหน้าหน่วยงานของรัฐ เพื่อทราบพร้อมรายงานผลการตรวจรับงานงวดสุดท้าย (ตามตารางภาคผนวก 4)

คณะกรรมการจัดทำแบบรูปรายการงานก่อสร้าง

ลงชื่อ

ประธานกรรมการฯ

นายชนัดดา ประเสริฐศิลป์

ลงชื่อ

กรรมการฯ

นายพนิต นามบัณฑิต

ลงชื่อ

กรรมการฯ/เลขานุการฯ

นางสาวกฤษดา บุญสุวา

ภาคผนวก 2

ตารางการจัดทำแผนการใช้พัสดุที่ผลิตภายในประเทศ

โครงการ.....

รายการพัสดุหรือครุภัณฑ์ที่ใช้ในโครงการ
แผนการใช้พัสดุที่ผลิตภายในประเทศ

ลำดับ	รายการ	หน่วย	ปริมาณ	ราคาต่อหน่วย (บาท)	เป็นเงิน (รวม)	พัสดุ ในประเทศ	พัสดุ ต่างประเทศ
1							
2							
3							
4							
5							
รวม							
อัตรา (ร้อยละ)							

ลงชื่อ (คู่สัญญาฝ่ายผู้รับจ้าง)
()

หมายเหตุ

ราคาต่อหน่วยที่ใส่ในตารางการจัดทำแผนการใช้วัสดุก่อสร้างภายในประเทศ เป็นราคาตามใบแจ้งปริมาณงานและราคาซึ่งแนบสัญญาก่อสร้าง ที่ได้จัดทำตามหนังสือที่ กค(กวจ) 0405.2/ว452 ลว 17 กันยายน 2565 (ว452) และกรณีที่จัดจ้างด้วยวิธีเฉพาะเจาะจง ให้เป็นราคาแบบท้ายสัญญาที่ผ่านการดำเนินการด้วยวิธีเดียวกันกับหนังสือ ว452

ภาคผนวก 3

ตารางการจัดทำแผนการใช้เหล็กที่ผลิตภายในประเทศ

โครงการ.....

รายการพัสดุหรือครุภัณฑ์ที่ใช้ในโครงการ
แผนการใช้เหล็กที่ผลิตภายในประเทศ
ปริมาณเหล็กทั้งโครงการ xxx (ตัน)

ลำดับ	รายการ	หน่วย	ปริมาณ	เหล็ก ในประเทศ	เหล็ก ต่างประเทศ
1					
2					
3					
4					
5					
รวม					
อัตรา (ร้อยละ)					

ลงชื่อ (คู่สัญญาฝ่ายผู้รับจ้าง)
()

 องค์การบริหารส่วนตำบลเมืองใหม่ ตำบลเมืองใหม่ อำเภอศรีบุญเรือง จังหวัดหนองบัวลำภู			
นายสุชาติ นอริสชาติ นายสุชาติ นอริสชาติ นายสุชาติ นอริสชาติ	นายสุชาติ นอริสชาติ นายสุชาติ นอริสชาติ นายสุชาติ นอริสชาติ	นายสุชาติ นอริสชาติ นายสุชาติ นอริสชาติ นายสุชาติ นอริสชาติ	นายสุชาติ นอริสชาติ นายสุชาติ นอริสชาติ นายสุชาติ นอริสชาติ
แบบป้ายโครงการ อบต.เมืองใหม่

แบบป้ายประชาสัมพันธ์โครงการ

แบบป้ายโครงการ อบต.เมืองใหม่

แบบป้ายโครงการ อบต.เมืองใหม่

รายการประกอบแบบป้าย

1. มิติต่างๆ ที่แสดงไว้เป็นเมตร นอกจากจะระบุไว้เป็นอย่างอื่น
2. เสา พื้นป้าย ทาสีเขียวทั้งสองด้าน โดยใช้สีน้ำมัน
3. ตัวหนังสือข้อความให้ใช้สีขาว ขนาดตัวหนังสือตามความเหมาะสม
4. ตัวป้ายใช้แผ่นเหล็กสังกะสี ขนาดกว้าง 1.20 เมตร ยาว 2.40 เมตร
5. สถานที่ติดตั้งป้ายตามความเหมาะสม มองเห็นได้ชัดเจน

คณะกรรมการจัดทำแบบบูรณาการงานก่อสร้าง

ลงชื่อ

ประธานกรรมการฯ

นายธนดล ประเสริฐศิลป์

ลงชื่อ

05540757

นายบพต นามบัณฑิต

คงชื่อ

กรรมการ๖/เลขานการ๖

นางสาวกฤษฎา บณสวา

 องค์การบริหารส่วนตำบลเมืองใหม่ ตำบลเมืองใหม่ อำเภอสรีบุญเรือง จังหวัดหนองบัวลำภู			
โครงการ แผนพัฒนาตำบลเมืองใหม่ 1. แผนพัฒนาตำบลเมืองใหม่ 2. แผนพัฒนาตำบลเมืองใหม่ 3. แผนพัฒนาตำบลเมืองใหม่	นายสุชาติ นนทวิวัฒน์	ผู้ตรวจ	1. นายสมชาย นนทวิวัฒน์ 2. นายสมชาย นนทวิวัฒน์ 3. นายสมชาย นนทวิวัฒน์
	นายสมชาย นนทวิวัฒน์	ผู้ตรวจ	
แบบแผน แบบแผนปียางพาราขึ้นพื้นที่โครงการ แบบแผนปียางพารา	นายสมชาย นนทวิวัฒน์	ผู้ตรวจ	1. นายสมชาย นนทวิวัฒน์ 2. นายสมชาย นนทวิวัฒน์ 3. นายสมชาย นนทวิวัฒน์
	นายสมชาย นนทวิวัฒน์	ผู้ตรวจ	
แบบแผน			