

โครงการก่อสร้างระบายน้ำคอนกรีตเสริมเหล็ก

ขนาดปากกว้างเฉลี่ย 0.30 ม. ลึกเฉลี่ย 0.30 ม. หนาเฉลี่ย 0.10 ม. ยาว 100.00 ม.

สถานที่ก่อสร้าง หมู่ที่ 5 บ้านแม่ยางเตาปูน ตำบลแม่ยางฮ่อ อำเภอวังยาง จังหวัดแพร่

หมู่ที่ 5 บ้านแม่ยางเตาปูน ตำบลแม่ยางฮ่อ

(นายสมร ภูมิพิลา)

☎ 10290

รายการประกอบแบบก่อสร้าง

1. ผู้รับจ้างจะต้องทำการตรวจสอบแบบและรายการต่างๆ ให้เป็นที่ถูกต้อง พร้อมทั้งวางแผนการปฏิบัติงานให้เหมาะสม
2. ผู้รับจ้างจะต้องปฏิบัติตามมาตรฐานงานก่อสร้างที่เจ้าของงานก่อสร้างแต่ละรายการ
เห็นชอบ นายมงคล ใจนันท์	นายช่างสำรวจชำนาญงาน	นายพงษ์สวัสดิ์ ทัพวัน	ผู้ควบคุมงานก่อสร้าง	2

(นายธรรม อนุญาดังกร)


๒๕๖๕

นายก อบต.

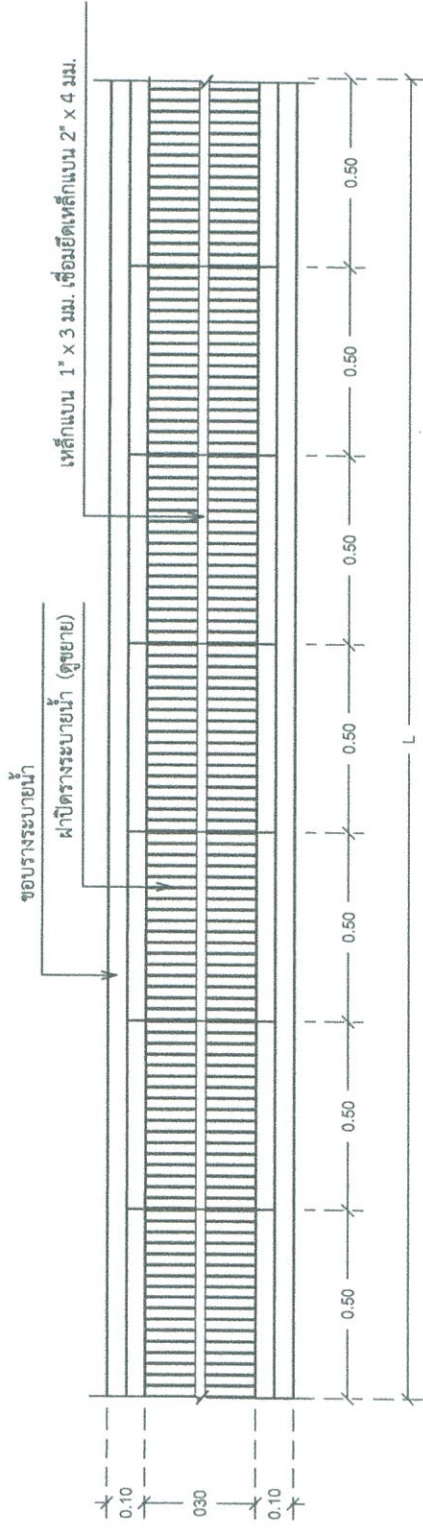

แบบแปลนรางระบายน้ำ

Scale 1:25

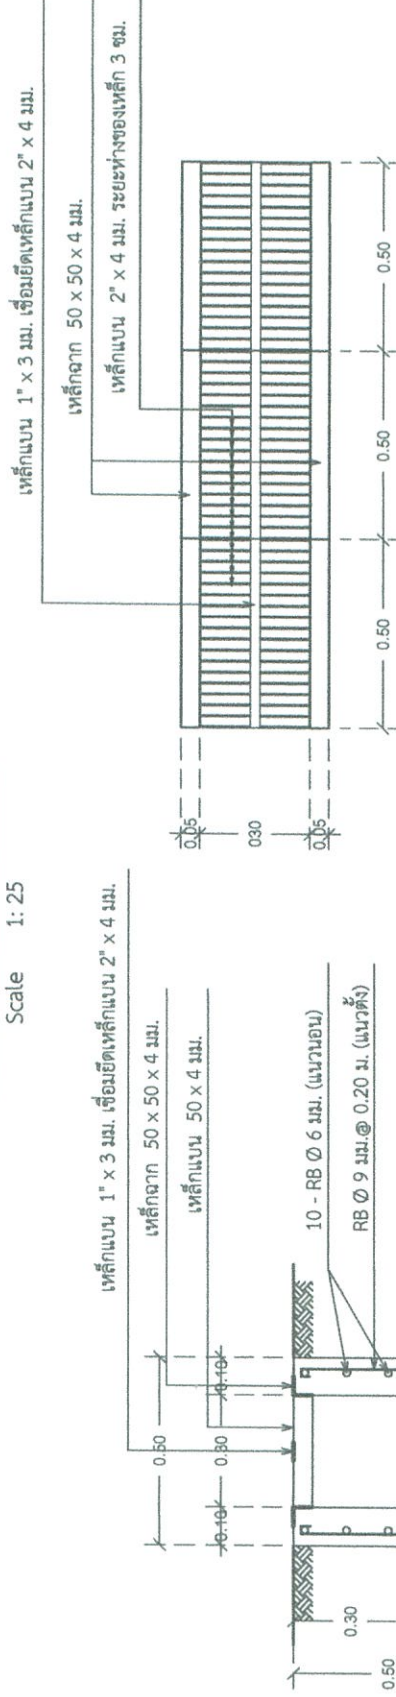

รูปตัด A - A

Scale 1:20



ก่อสร้างรางระบายน้ำคอนกรีตเสริมเหล็ก

แบบ

สำรวจ / เขียนแบบ นายธวัชชัย ปิยะดา

0.7

เห็นชอบ นายมงคล ใจนันท์

0.7

นายช่างสำรวจชำนาญงาน

ตรวจสอบ นายพงษ์สวัสดิ์ ทิพย์วัน

ปลัดองค์การบริหารส่วนตำบลแม่ยางฮ้อย

อนุมัติ นางอุไรวรรณ โสภารัตน์

ผู้อำนวยการกองช่าง

2

นายก อบต.

2

(นายสมกร นามบุญถึงกร)
ช.บ.10290