

แบบสรุปกำหนดราคากลาง งานจัดซื้อวัสดุก่อสร้าง  
ส่วนราชการ สำนักช่าง องค์การบริหารส่วนจังหวัดสระบุรี

คณะกรรมการกำหนดราคากลาง ตามคำสั่งองค์การบริหารส่วนจังหวัดสระบุรี ที่ 2761/2568 ลงวันที่ 13 สิงหาคม 2568

โครงการ จัดซื้อวัสดุก่อสร้าง ยางแอสฟัลต์คอนกรีต ยางมะตอยผสมร้อน (Hot Mix) และประเภทยางแอสฟัลต์ ชนิด CRS-2 เพื่อปรับปรุงถนน  
สถานที่ 1. บริเวณถนนหน้าโพธิ์ปักชัยธรรมสถาน ชุมชนบ้านไทย ชุมชนเขาเกตุ หมู่ที่ 3 และหมู่ที่ 6 ตำบลทับกวาง อำเภอแก่งคอย จังหวัดสระบุรี  
2. บริเวณถนนบ้านนางรัตน์นา ขอย 2 ชุมชนบ้านไทย หมู่ที่ 3 ตำบลทับกวาง อำเภอแก่งคอย จังหวัดสระบุรี

คณะกรรมการกำหนดราคากลางเมื่อเดือน สิงหาคม 2568


ลำดับที่	รายการซื้อวัสดุก่อสร้าง	รวม ค่างานต้นทุน (บาท)	ภาษีมูลค่าเพิ่ม 7%	รวมราคาทั้งสิ้น (บาท)	หมายเหตุ
1	ประเภทยางแอสฟัลต์คอนกรีต	1,616,947.59		1,616,947.59	Factor F
2	ยางมะตอยผสมร้อน (Hot Mix) ยางแอสฟัลต์ ชนิด CRS-2	46,058.74		46,058.74	- ดอกเบี้ยเงินกู้ 7% - ภาษี 7% - เงินล่วงหน้าจ่าย 0% - เงินประกันผลงาน 0%
สรุป		รวมค่าจัดซื้อวัสดุเป็นเงิน		1,663,006.33	
		คิดเป็นเงิน		1,663,006.33	
(ตัวอักษร)		(หนึ่งล้านหกแสนหกหมื่นสามพันหกบาทสามสิบสามสตางค์)			

(ลงชื่อ)

  
นางสรารัตน์ สุขมะดัน  
ผู้อำนวยการส่วนการโยธา


ประธานกรรมการ

(ลงชื่อ)

  
นายจิรพล บุญศรี  
ผู้อำนวยการส่วนควบคุมการก่อสร้าง


กรรมการ

(ลงชื่อ)

  
นายอิศรา สังฆะวัตร  
หัวหน้าฝ่ายสาธารณูปโภค


กรรมการ

(ลงชื่อ)

  
นายพงศ์กร เพชรประดับ  
วิศวกรโยธาชำนาญการ

กรรมการ

(ลงชื่อ)

  
นายธนต์ ธรรมเจริญ  
นายช่างโยธาปฏิบัติงาน


กรรมการ

1. บริเวณถนนหน้าพิพิธภัณฑสถาน ขุนชนบ้านไทย ขุนชนเขาคอก หมู่ที่ 6 ตำบลทับกวาง อำเภอแก่งคอย จังหวัดสระบุรี ระยะทางประมาณ 26.00 กิโลเมตร
2. บริเวณถนนบ้านนาเจริญรัตน์ ขอย 2 ขุนชนบ้านไทย หมู่ที่ 3 ตำบลทับกวาง อำเภอแก่งคอย จังหวัดสระบุรี ระยะทางประมาณ 24.00 กิโลเมตร
2. ราคาค่าขนส่ง เป็นไปตามประกาศคณะกรรมการราคากลางและขึ้นกับผู้ประกอบการเรื่อง หลักเกณฑ์และวิธีการกำหนดราคากลางงานก่อสร้างของหน่วยงานของรัฐ ลงวันที่ 19 ตุลาคม 2560
3. ราคาสัตว์ฯ อ้างอิงข้อมูล ตามหนังสือผลการสืบราคาและผลิตภัณฑ์สัตว์ปีกของวิสาหกิจผู้เลี้ยงไก่ไข่แบบรวมค่าขนส่ง) วันที่ 29 กรกฎาคม 2568 (รวมภาษีมูลค่าเพิ่มแต่ไม่รวมค่าขนส่ง)
4. ราคาสัตว์ฯ อ้างอิงผลิตภัณฑ์ ชนิด CRS-2, CSS-1 อ้างอิงข้อมูลหนังสือเวียนราคาสัตว์ปีกออร์แกนิกประจำวัน 8 กรกฎาคม 2568 วันที่ 8 กรกฎาคม 2568 (รวมภาษีมูลค่าเพิ่มและค่าขนส่ง)

แผนที่สังเขป ขนส่ง วัสดุHotmix โดยใช้บรรทุก 10 ล้อ และรถลากพ่วง (กรณีน้ำหนักรวมไม่เกิน 47 ตัน)

จากศาลากลาง (หลังใหม่) ส่ง ณ สถานที่ปฏิบัติงาน บริเวณถนนหน้าพริกวิทยธรณสถาน ขุนขานบ้านไทย ขุนขานเขาคุด หมู่ที่ 3 และหมู่ที่ 6 ตำบลทับกวาง อำเภอแก่งคอย จังหวัดสระบุรี



ระยะทางประมาณ 26.00 กิโลเมตร

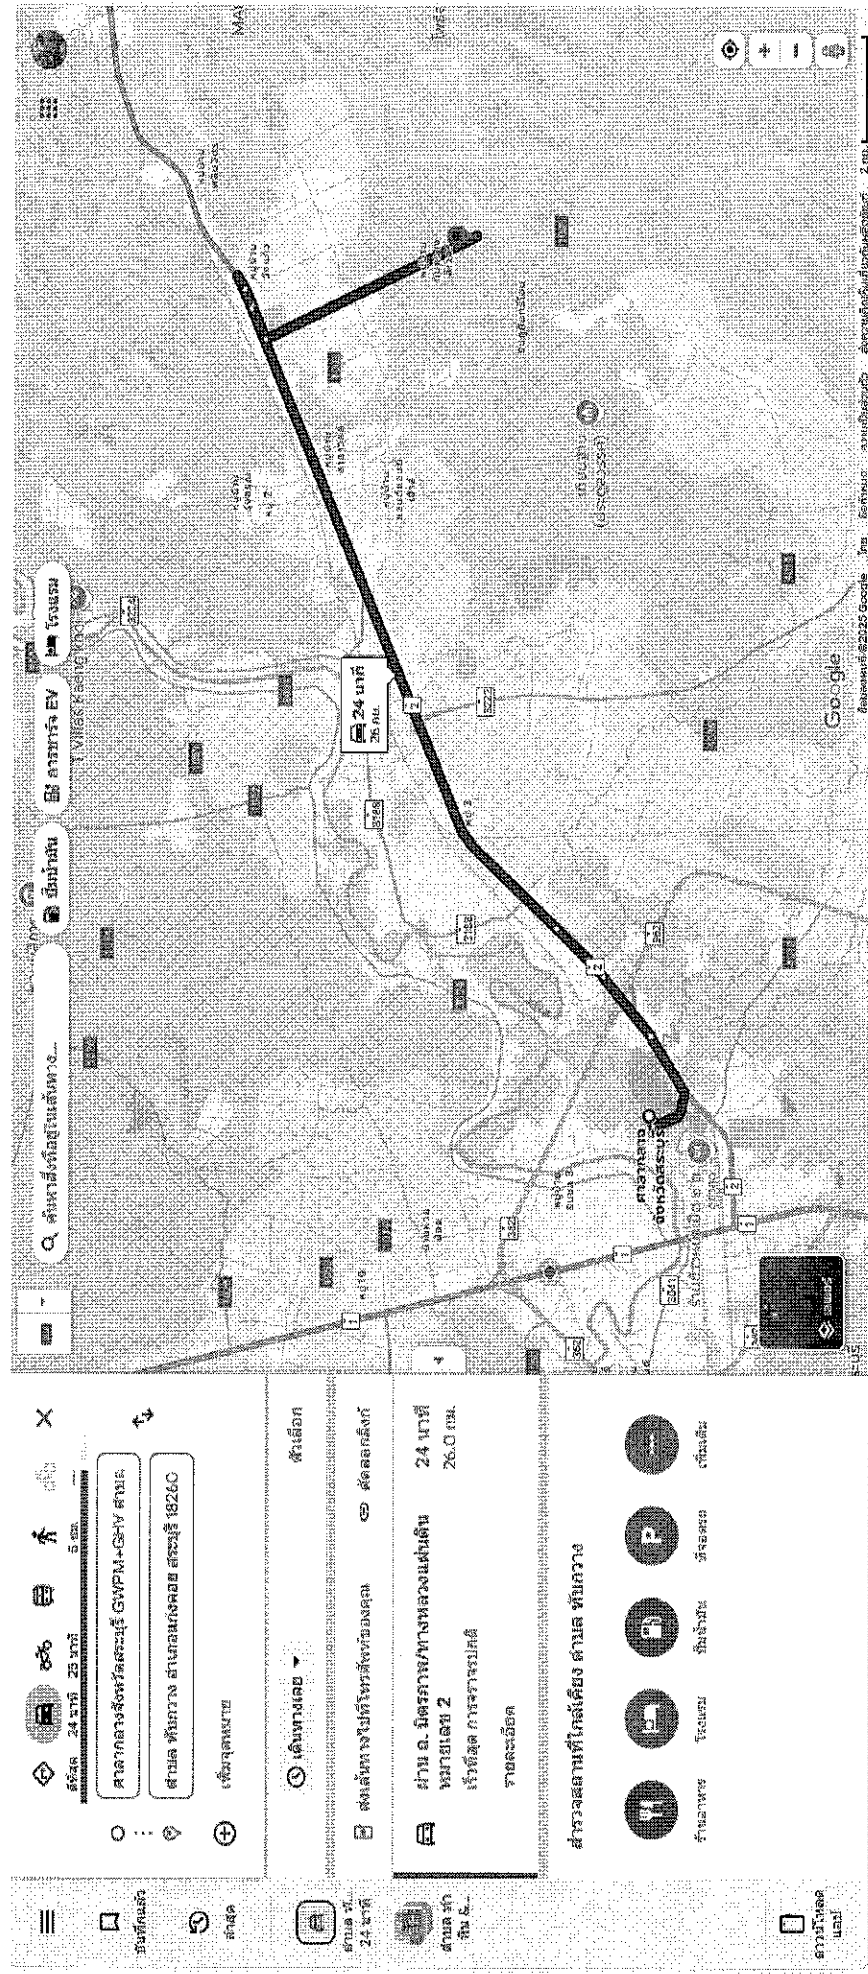

Handwritten signature and date: 25/11/2563


จากศาลากลาง (หลังใหม่) ส่ง ณ สถานที่ยุบตั้งาน บริเวณแบริเวณถนนบ้านางริตนา ซอย 2 ชุมชนบ้านไ้ไทย หมู่ที่ 3 ตำบลทับกวาง อำเภอแก่งคอย จังหวัดสระบุรี

ระยะเวลาประมาณ 24.00 กิโลเมตร

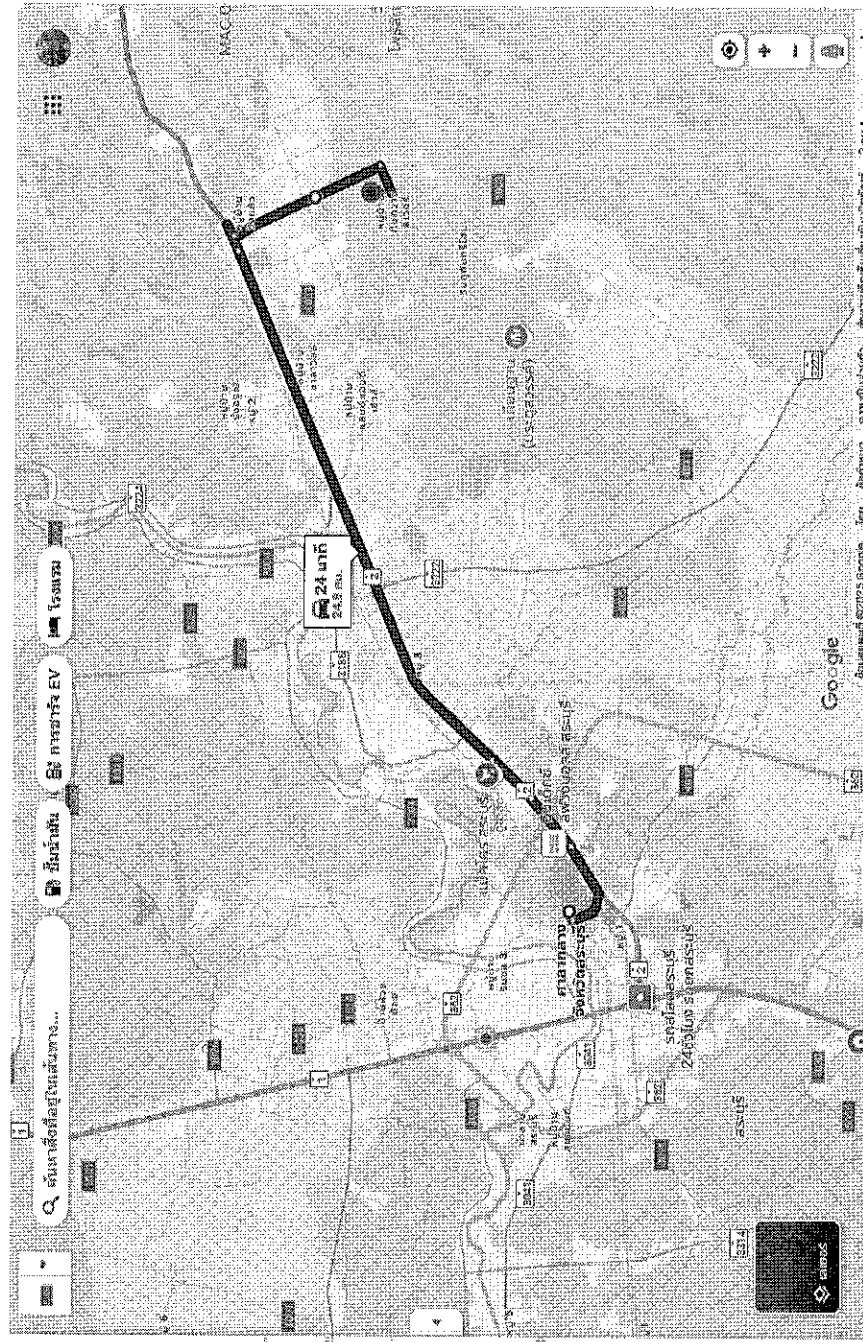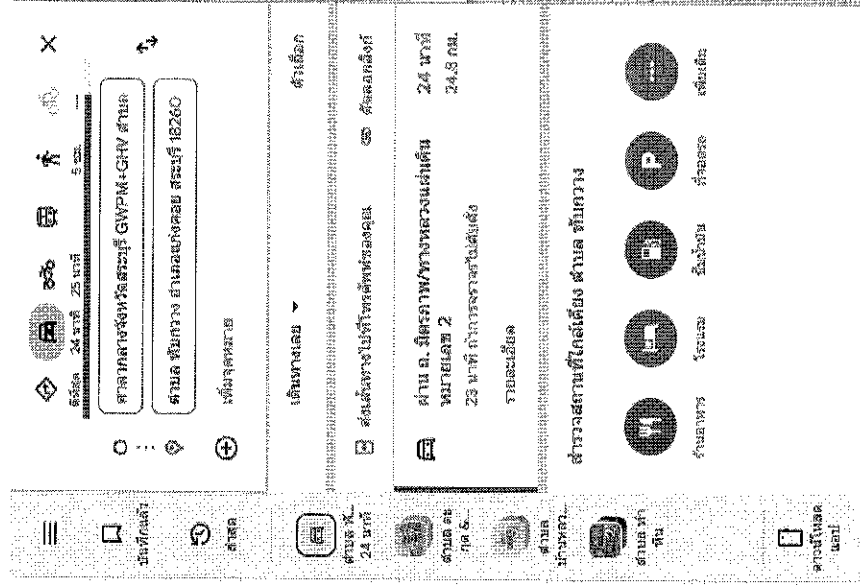

# โครงการจัดซื้อวัสดุ Hot-Mix ซ่อมแซมถนน

บริเวณถนนหน้าโพธิ์ปักชัยธรรมสถาน ชุมชนบ้านไทย ชุมชนเขาเกตุ หมู่ที่ 3 และหมู่ที่ 6 ตำบลทับกวาง อำเภอแก่งคอย จังหวัดสระบุรี

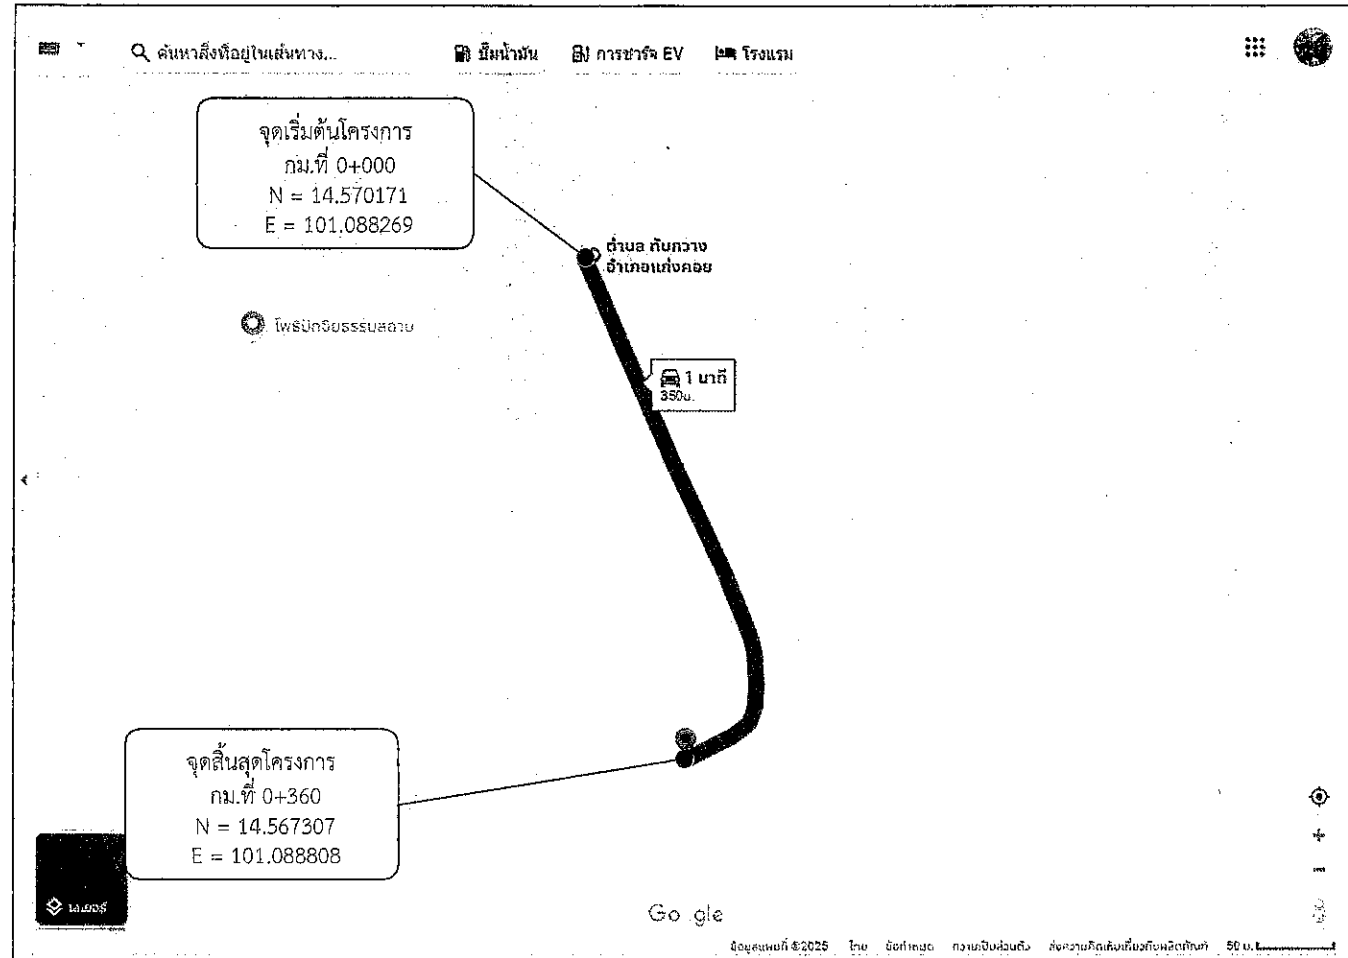


## โครงการจัดซื้อวัสดุ Hot-Mix ซ่อมแซมถนน

รวมระยะทาง 0.360 กิโลเมตร

- กม.ที่ 0+000 ถึง กม.ที่ 0+360 ระยะทาง 0.360 กิโลเมตร
- ผิวจราจรกว้าง 6.00 เมตร หนาเฉลี่ย 0.05 เมตร ไม่มีไหล่ทาง
- หรือคิดเป็นพื้นที่ลาดยางไม่น้อยกว่า 2,610.00 ตารางเมตร
- จุดเริ่มต้นและจุดสิ้นสุดโครงการอาจเปลี่ยนแปลงได้ตามสภาพความเหมาะสมของพื้นที่ดำเนินการโดยให้อยู่ในดุลยพินิจของคณะกรรมการตรวจรับพัสดุ

## ปริมาณงาน

ที่	รายการ	หมายเหตุ
1.	ปริมาณ AC Hot Mix (8.33ตร.ม./ตัน) ปูหนาเฉลี่ย 0.05 ม.	ตัน 259.00
2.	ปริมาณยาง CSS-1 (1.0 ลิตร/ตร.ม.) Prime Coat	ถัง -
3.	ปริมาณยาง CRS-2 (0.3 ลิตร/ตร.ม.) Tack Coat	ถัง 3.00
4.	ปริมาณ AC Hot Mix สำหรับปรับระดับพื้นทางเดิม (20.80 ตร.ม./ตัน) ปูหนาเฉลี่ย 0.02	ตัน -

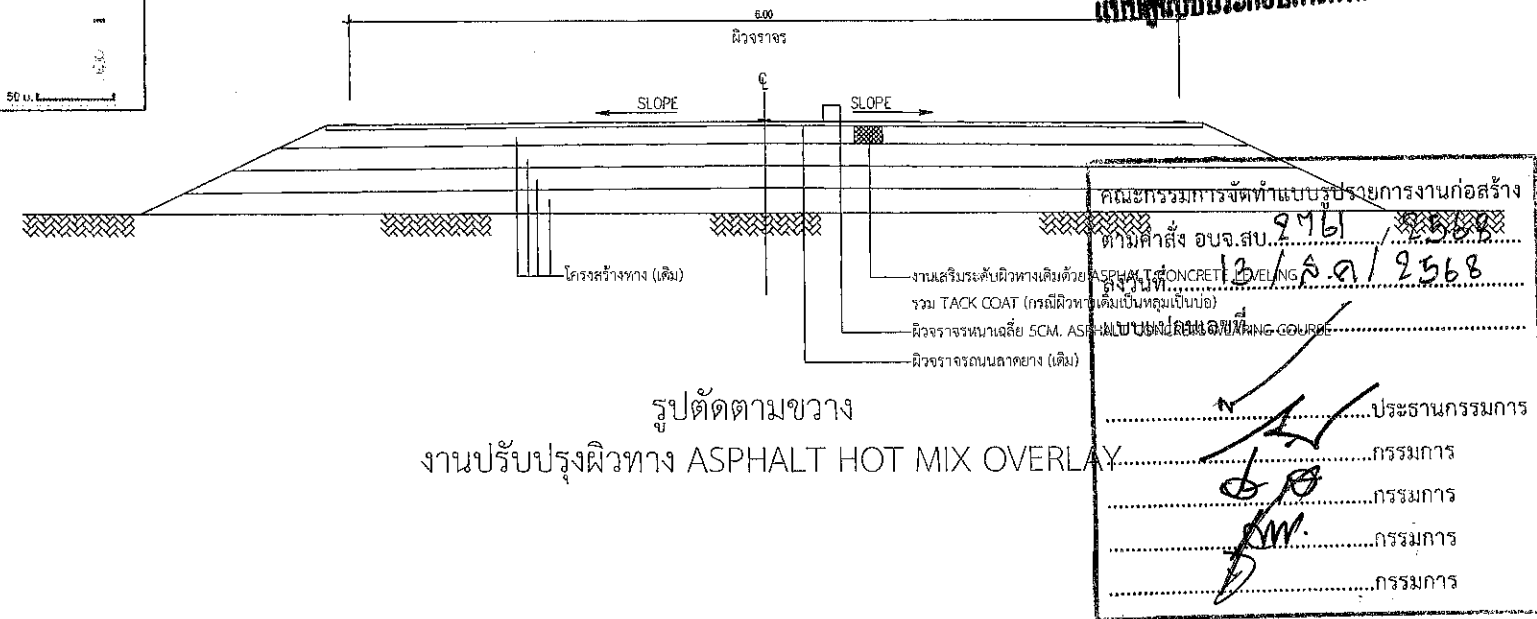

รูปตัดตามขวาง  
งานปรับปรุงผิวทาง ASPHALT HOT MIX OVERLAY


คณะกรรมการจัดทำแบบบรรจุรายการงานก่อสร้าง  
ตามคำสั่ง อบจ.สบ. ๙๗๖ / ๒๕๖๘  
วันที่ 13/๙.๑/2568  
ประธานกรรมการ  
กรรมการ  
กรรมการ  
กรรมการ  
กรรมการ

## โครงการจัดซื้อวัสดุ Hot-Mix ซ่อมแซมถนน

บริเวณถนนหน้าโพธิ์ปักชัยธรรมสถาน ชุมชนบ้านไทย ชุมชนเขาเกตุ หมู่ที่ 3 และหมู่ที่ 6 ตำบลทับกวาง อำเภอแก่งคอย จังหวัดสระบุรี

ขนาดผิวจราจร กว้าง 6.00 เมตร ยาว 360.00 เมตร หนาเฉลี่ย 0.05 เมตร

หรือคิดเป็นพื้นที่ลาดยางไม่น้อยกว่า 2,160.00 ตารางเมตร

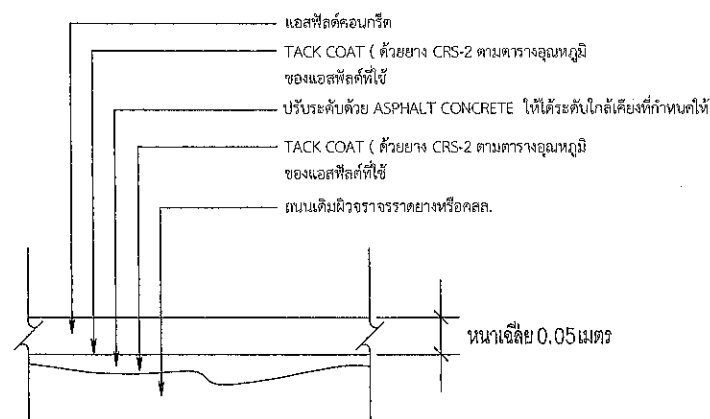


รายละเอียดงาน OVERLAY ASPHALT CONCRETE

โครงการ	โครงการจัดซื้อวัสดุ Hot-Mix ซ่อมแซมถนน บริเวณถนนหน้าโพธิ์ปักชัยธรรมสถาน ชุมชนบ้านไทย ชุมชนเขาเกตุ หมู่ที่ 3 และหมู่ที่ 6 ตำบลทับกวาง อำเภอแก่งคอย จังหวัดสระบุรี
สำรวจ,ออกแบบ	นายชยันต์ ธรรมเจริญ นายช่างโยธาปฏิบัติงาน
เขียนแบบ	นายวงศกร ภูมิศาสตร์ ผู้ช่วยนายช่างโยธา
วิศวกรโยธา	นางสาวเสกสรรค์ เทพประสิทธิ์ วิศวกรโยธาดำเนินการ
ตรวจสอบ	นายสิริกร สังข์ศรี หัวหน้าฝ่ายสาธารณูปโภค
ตรวจทาน	นางสาววิมล สุขเมธิน ผู้อำนวยการส่วนการโยธา
อนุมัติ	นางสาววิมล สุขเมธิน ผู้อำนวยการส่วนการโยธา ผู้อำนวยการส่วนการโยธา

# โครงการจัดซื้อวัสดุ Hot-Mix ซ่อมแซมถนน

บริเวณถนนบ้านนางรัตนฯ ซอย 2 ชุมชนบ้านไทย หมู่ที่ 3 ตำบลทับกวาง อำเภอแก่งคอย จังหวัดสระบุรี

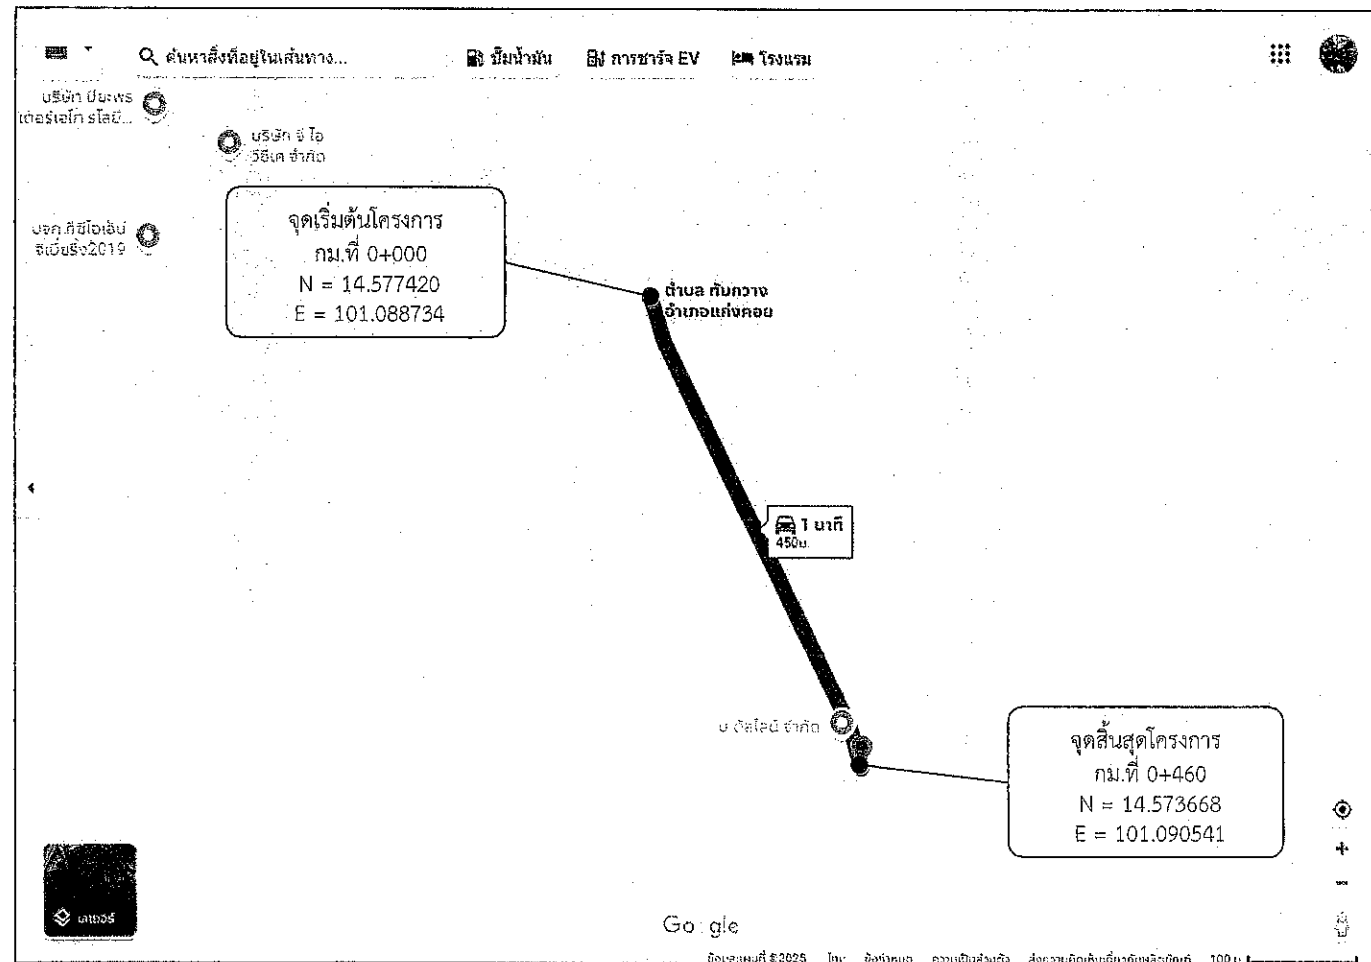


## โครงการจัดซื้อวัสดุ Hot-Mix ซ่อมแซมถนน

รวมระยะทาง 0.460 กิโลเมตร

- กม.ที่ 0+000 ถึง กม.ที่ 0+460 ระยะทาง 0.460 กิโลเมตร
- ผิวจราจรกว้าง 6.00 เมตร หนาเฉลี่ย 0.05 เมตร ไม่มีไหล่ทาง
- หรือคิดเป็นพื้นที่ลาดยางไม่น้อยกว่า 2,760.00 ตารางเมตร
- จุดเริ่มต้นและจุดสิ้นสุดโครงการอาจเปลี่ยนแปลงได้ตามสภาพความเหมาะสมของพื้นที่ดำเนินการโดยให้อยู่ในดุลยพินิจของคณะกรรมการตรวจรับพัสดุ

## ปริมาณงาน

ที่	รายการ	หน่วย	ปริมาณ	หมายเหตุ
1.	ปริมาณ AC Hot Mix (8.33ตร.ม./คัน) ปูหนาเฉลี่ย 0.05 ม.	คัน	331.00	
2.	ปริมาณยาง CSS-1 (1.0 ลิตร/ตร.ม.) Prime Coat	ถัง	-	
3.	ปริมาณยาง CRS-2 (0.3 ลิตร/ตร.ม.) Tack Coat	ถัง	4.00	
4.	ปริมาณ AC Hot Mix สำหรับปรับระดับพื้นทางเดิม (20.80 ตร.ม./คัน) ปูหนาเฉลี่ย 0.02	คัน	-	

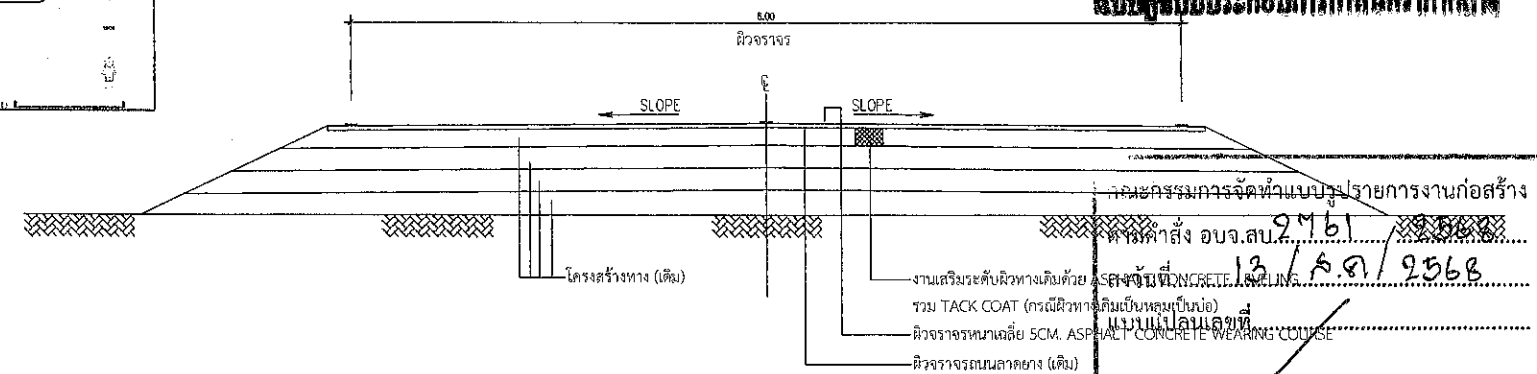



## โครงการจัดซื้อวัสดุ Hot-Mix ซ่อมแซมถนน

บริเวณถนนบ้านนางรัตนฯ ซอย 2 ชุมชนบ้านไทย หมู่ที่ 3 ตำบลทับกวาง อำเภอแก่งคอย จังหวัดสระบุรี

ขนาดผิวจราจร กว้าง 6.00 เมตร ยาว 460.00 เมตร หนาเฉลี่ย 0.05 เมตร

หรือคิดเป็นพื้นที่ลาดยางไม่น้อยกว่า 2,760.00 ตารางเมตร

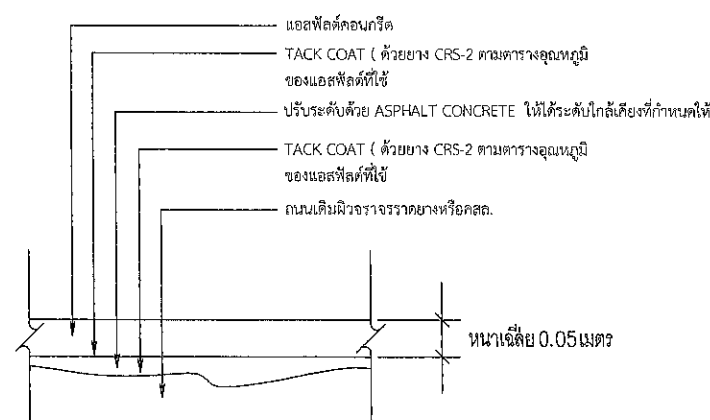

 องค์การบริหารส่วนจังหวัดสระบุรี	โครงการ	โครงการจัดซื้อวัสดุ Hot-Mix ซ่อมแซมถนน บริเวณถนนบ้านนางรัตนฯ ซอย 2 ชุมชนบ้านไทย หมู่ที่ 3 ตำบลทับกวาง อำเภอแก่งคอย จังหวัดสระบุรี				
	สำรวจ/ออกแบบ	นายสมศักดิ์ อรรถเจริญ นายชาตรี บุญกิจกิจงาน	ตรวจสอบ	นายสิริกร สังเกต หัวหน้าฝ่ายสาธารณูปโภค		
	เขียนแบบ	นายทรงยศ วุฒิสถียร ผู้ช่วยนายช่างโยธา	ตรวจทาน	นางสาวพิมพ์ สุระมณี ผู้อำนวยการส่วนการโยธา		
	วิศวกรโยธา	นายทรงยศ วุฒิสถียร วิศวกรโยธาชำนาญการ	อนุมัติ	นางสาวพิมพ์ สุระมณี ผู้อำนวยการส่วนการโยธา ผู้อำนวยการสำนักงาน		