

แบบสรุปกำหนดราคากลาง งานจัดซื้อวัสดุก่อสร้าง

ส่วนราชการ สำนักช่าง องค์การบริหารส่วนจังหวัดสระบุรี

คณะกรรมการกำหนดราคากลาง ตามคำสั่งองค์การบริหารส่วนจังหวัดสระบุรี ที่ 2761/2568 ลงวันที่ 13 สิงหาคม 2568

โครงการ จัดซื้อวัสดุก่อสร้าง ยางแอสฟัลต์คอนกรีต ยางมะตอยผสมร้อน (Hot Mix) และประเภทยางแอสฟัลท์ ชนิด CRS-2 เพื่อปรับปรุงถนน

สถานที่ 1. ถนนส.บ 07-005 สายข้างโรงเรียนวัดคำพรานถึงบ้านนายสุเนตร แก้วโชติ ตำบลคำพราน อำเภอวังม่วง จังหวัดสระบุรี

2. ถนนส.บ 07-007 สายสามแยกบ้านนายกันถึงสามแยกกล้วยไม้เจ็ดสี ตำบลคำพราน อำเภอวังม่วง จังหวัดสระบุรี

คณะกรรมการกำหนดราคากลางเมื่อเดือน สิงหาคม 2568

ลำดับที่	รายการซื้อวัสดุก่อสร้าง	รวม ค่างานต้นทุน (บาท)	ภาษีมูลค่าเพิ่ม 7%	รวมราคาทั้งสิ้น (บาท)	หมายเหตุ
1	ประเภทยางแอสฟัลต์คอนกรีต	8,829,477.61		8,829,477.61	Factor F
2	ยางมะตอยผสมร้อน (Hot Mix) ยางแอสฟัลท์ ชนิด CRS-2	256,612.98		256,612.98	- ดอกเบี้ยเงินกู้ 7% - ภาษี 7% - เงินล่วงหน้าจ่าย 0% - เงินประกันผลงาน 0%
สรุป		รวมค่าจัดซื้อวัสดุเป็นเงิน		9,086,090.59	
		คิดเป็นเงิน		9,086,090.59	
(ตัวอักษร)		(เก้าล้านแปดหมื่นหกพันเก้าสิบบาทห้าสิบบาทห้าสตางค์)			

(ลงชื่อ)

นางสรารัตน์ สุขมะดัน

ผู้อำนวยการส่วนการโยธา

ประธานกรรมการ

(ลงชื่อ)

นายจิรพล บุญลือ

ผู้อำนวยการส่วนควบคุมการก่อสร้าง

กรรมการ

(ลงชื่อ)

นายอิศรา สังขะวัตร

หัวหน้าฝ่ายสาธารณูปโภค

กรรมการ

(ลงชื่อ)

นายพงศ์กร เพชรประดับ

วิศวกรโยธาชำนาญการ

กรรมการ

(ลงชื่อ)

นายธนทัต ธรรมเจริญ

นายช่างโยธาปฏิบัติงาน

กรรมการ

แบบสรุปกำหนดราคากลาง งานจัดซื้อวัสดุก่อสร้าง

ส่วนราชการ สำนักช่าง องค์การบริหารส่วนจังหวัดสระบุรี

คณะกรรมการกำหนดราคากลาง ตามคำสั่งองค์การบริหารส่วนจังหวัดสระบุรี ที่ 2761/2568 ลงวันที่ 13 สิงหาคม 2568

คณะกรรมการกำหนดราคากลางเมื่อเดือน สิงหาคม 2568

ลำดับ ที่	รายการวัสดุ	สถานที่ส่งมอบ	จำนวน	หน่วย	ราคาวัสดุ		รวม ราคาวัสดุ และค่าขนส่ง (บาท/ถัง)	รวม [1]x[4]=[5] (บาท)	ราคารวม กำไรและอื่นๆ 15% [5]x0.15=[6] 15%	ภาษี 7% [6]x0.07=[7]	รวมทั้งสิ้น (บาท)	หมายเหตุ
					ค่าขนส่ง (บาท)	ค่าวัสดุ (บาท)						
1	ยางมะตอยผสมร้อน (Hot Mix)	ถนนส.บ 07-005	1,152.00	ตัน	84.16	2,700.00	2,784.16	3,207,352.32	-	-	3,207,352.32	9,600 ตร.ม.
2	ยางมะตอยผสมร้อน (Hot Mix)	ถนนส.บ 07-007	2,017.00	ตัน	87.37	2,700.00	2,787.37	5,622,125.29	-	-	5,622,125.29	16,800 ตร.ม.
3	ยางแอสฟัลท์ ชนิด CRS-2		39.00	ถัง	0.00	6,579.82	6,579.82	256,612.98	-	-	256,612.98	26,400 ตร.ม.
รวมทั้งสิ้น											9,086,090.59	

ได้ผ่านแปดหมื่นหกพันเก้าสิบบาทห้าสิบลบาทเก้าสตางค์

รวมราคา

ลงชื่อ.....ประธานกรรมการ

นางสรารัตน์ สุขะตัน

ผู้อำนวยการส่วนการโยธา

ลงชื่อ.....กรรมการ

นายจิรพล บุญเลื้อ

ผู้อำนวยการส่วนควบคุมการก่อสร้าง

ลงชื่อ.....กรรมการ

นายอิศรา สังขะวัตร

หัวหน้าฝ่ายสาธารณูปโภค

ลงชื่อ.....กรรมการ

นายพงศ์กร เพชรประดับ

วิศวกรโยธาดำเนินการ

ลงชื่อ.....กรรมการ

นายธนาทัต ชรรณเจริญ

นายช่างโยธาปฏิบัติงาน

หมายเหตุ

1.ขนส่งวัสดุ Hotmix โดยใช้รถบรรทุก 10 ล้อ + รถลากพ่วง (กรณีน้ำหนักรวมไม่เกิน 47 ตัน) จากตลาดกลาง (หลังใหม่) ส่ง ณ สถานที่ปฏิบัติงาน

1. ถนนส.บ 07-005 สายข้างโรงเรียนวัดคำพราหมณ์ บ้านนายสุเนตร แก้วโชติ ตำบลคำพราหมณ์ อำเภอวังม่วง จังหวัดสระบุรี ระยะทางประมาณ 52.00 กิโลเมตร


2. ถนนส.บ 07-007 สายสามแยกบ้านนายกันถึงสามแยกกล้วยไม้เจ็ดสี ตำบลคำพราหมณ์ อำเภอวังม่วง จังหวัดสระบุรี ระยะทางประมาณ 54.00 กิโลเมตร

2.ราคาค่าขนส่ง เป็นไปตามประกาศคณะกรรมการราคากลางและขึ้นทะเบียนผู้ประกอบการเรื่อง หลักเกณฑ์และวิธีการกำหนดราคากลางงานก่อสร้างของหน่วยงานของรัฐ ลงวันที่ 19 ตุลาคม 2560

3.ราคาวัสดุฯ อ้างอิงข้อมูล ตามหนังสือผลการสืบราคาเอกสารตลาดคอนกรีต ยางมะตอยผสมร้อน Hot Mix ที่ สป 51005.2/4363 ลงวันที่ 29 กรกฎาคม 2568 (รวมภาษีมูลค่าเพิ่มแต่ไม่รวมค่าขนส่ง)

4.ราคาวัสดุฯ ยางแอสฟัลท์ ชนิด CRS-2, CRS-1 อ้างอิงข้อมูลหนังสือเวียนราคาวัสดุก่อสร้าง ประจำปีเดือน กรกฎาคม 2568 วันที่ 8 กรกฎาคม 2568 (รวมภาษีมูลค่าเพิ่มและค่าขนส่ง)

แผนที่สังเขป ขนส่ง วัสดุHotmix โดยใช้รถบรรทุก 10 ล้อ และรถลากพ่วง (กรณีน้ำหนักไม่เกิน 47 ตัน)
จากศาลากลาง (หลังใหม่) ส่ง ณ สถานีที่ปฏิบัติงาน บริเวณถนนสม.ก 07-005 สายข้างโรงเรียนวัดคำพราหมณ์ บ้านนาแสนสุเนตร แก้วโชติ ตำบลคำพราหมณ์ อำเภอวังม่วง จังหวัดสระบุรี
ระยะทางประมาณ 52.00 กิโลเมตร


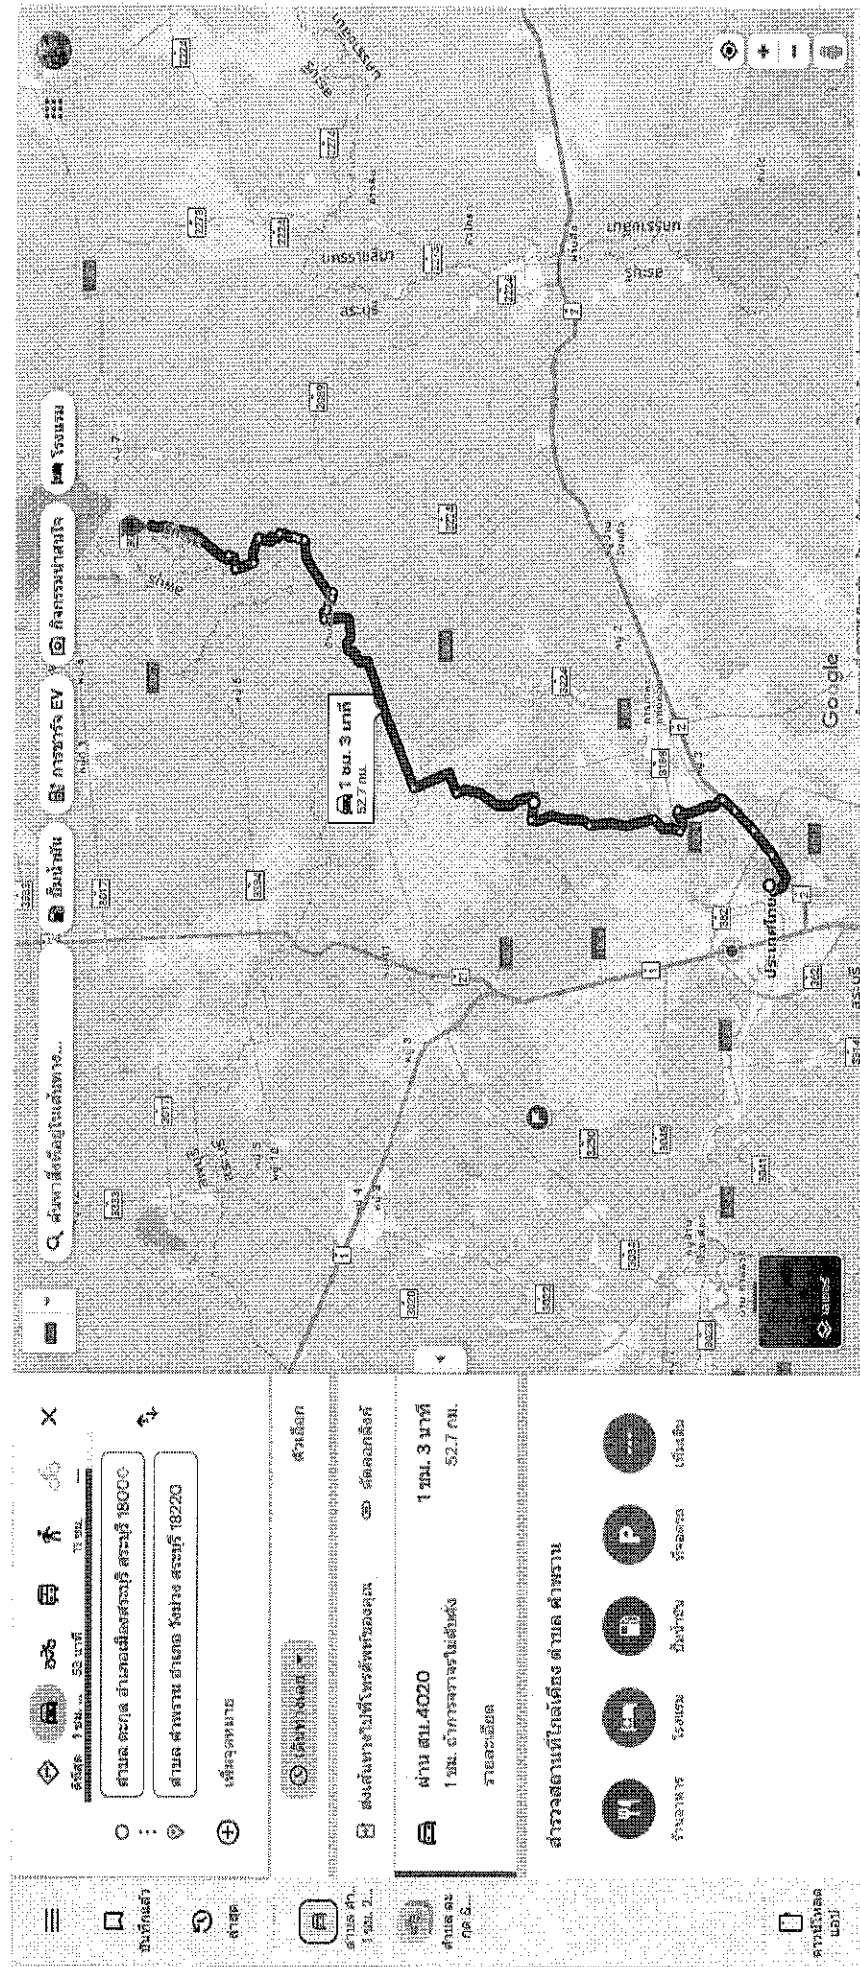


✓

Handwritten signature and checkmark.

จากศาลากลาง (หลังใหม่) ส่ง ณ สถานที่ปฏิบัติงาน บริเวณแยกบ้านนายกันถึงสามแยกกล้วยไม้เจ็ดสี ตำบลคำพราณ อำเภอวังม่วง จังหวัดสระบุรี


ระยะทางประมาณ 54.00 กิโลเมตร

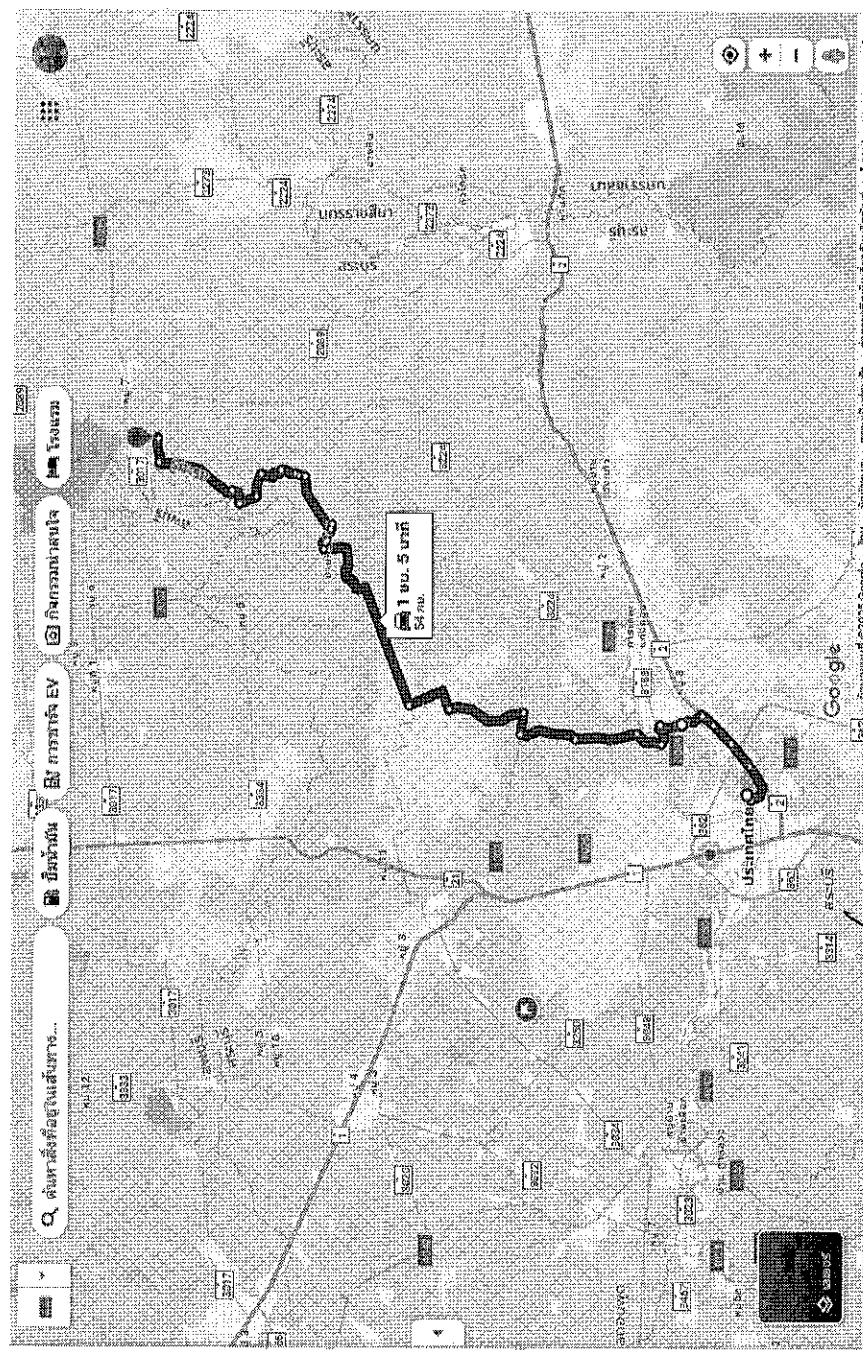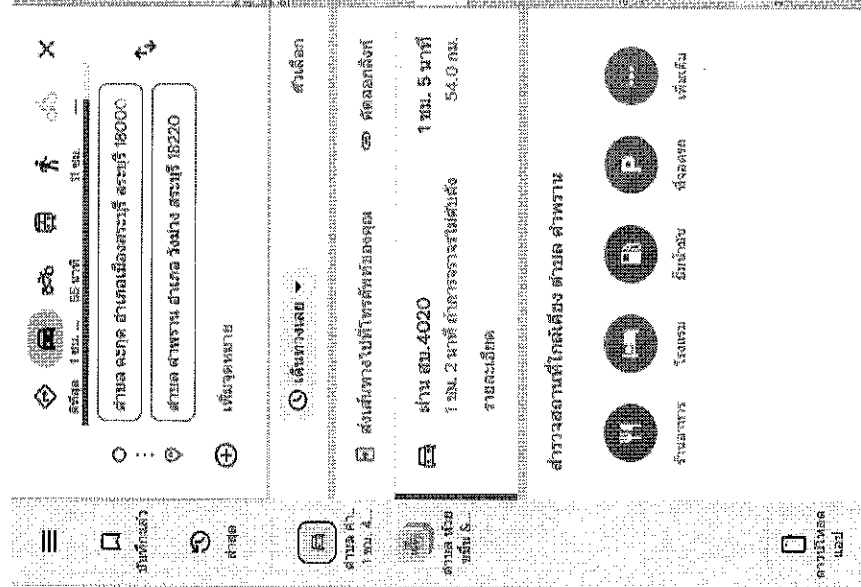

2

โครงการจัดซื้อวัสดุ Hot-Mix ซ่อมแซมถนน

ถนนส.ถ 07-005 สายข้างโรงเรียนวัดคำพรานถึงบ้านนายสุนทร แก้วโชติ ตำบลคำพราน อำเภอม่วงสามสิบ จังหวัดสระบุรี

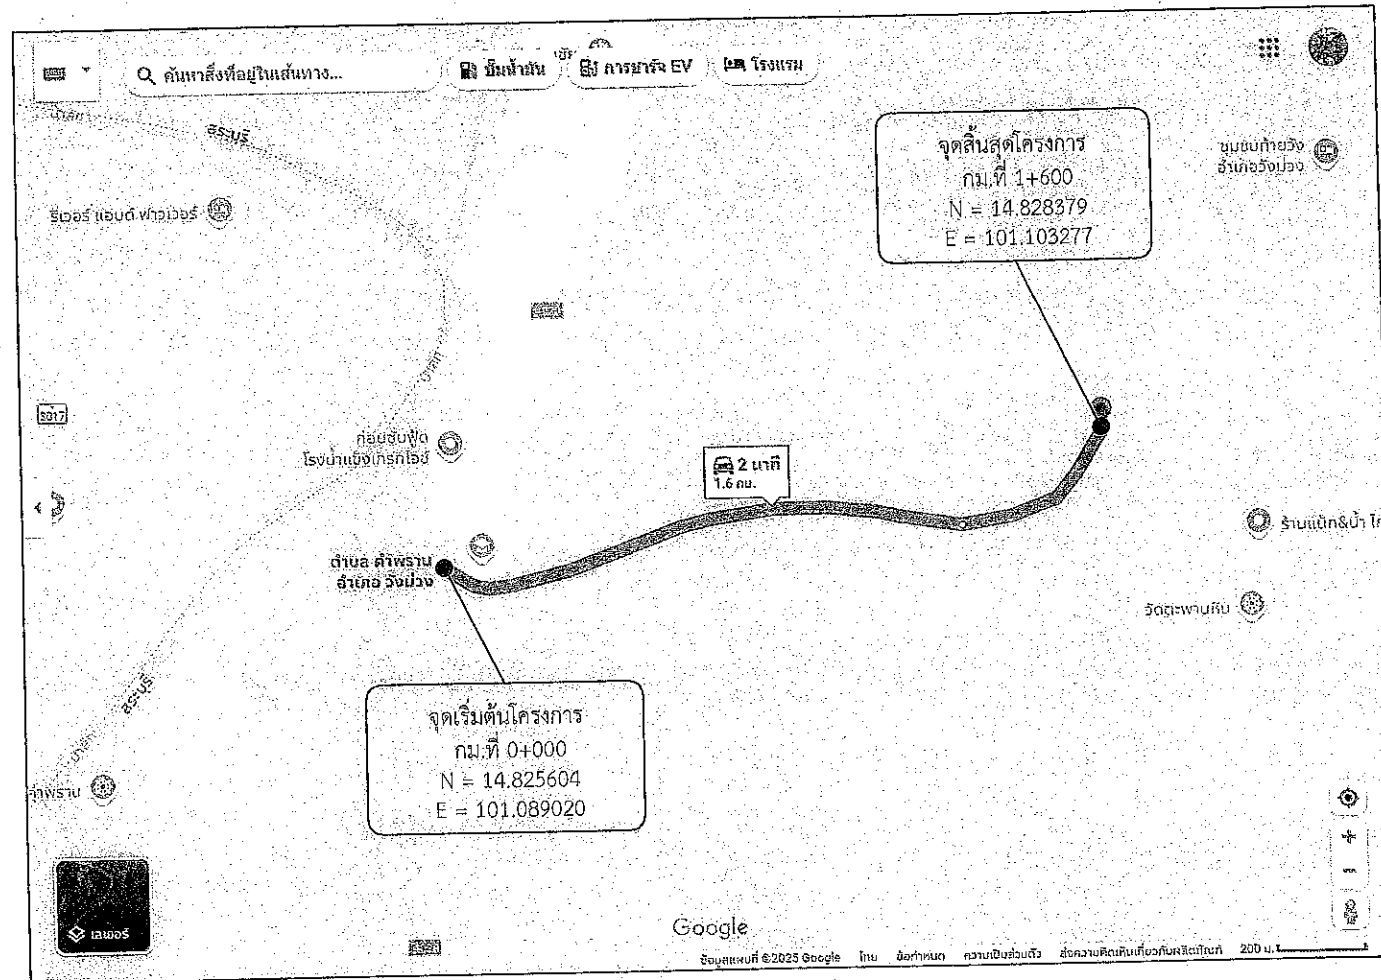


โครงการจัดซื้อวัสดุ Hot-Mix ซ่อมแซมถนน

ถนนส.ถ 07-005 สายข้างโรงเรียนวัดคำพรานถึงบ้านนายสุนทร แก้วโชติ ตำบลคำพราน อำเภอม่วงสามสิบ จังหวัดสระบุรี

ขนาดผิวจราจร กว้าง 6.00 เมตร ยาว 1,600.00 เมตร หนาเฉลี่ย 0.05 เมตร

หรือคิดเป็นพื้นที่ลาดยางไม่น้อยกว่า 9,600.00 ตารางเมตร

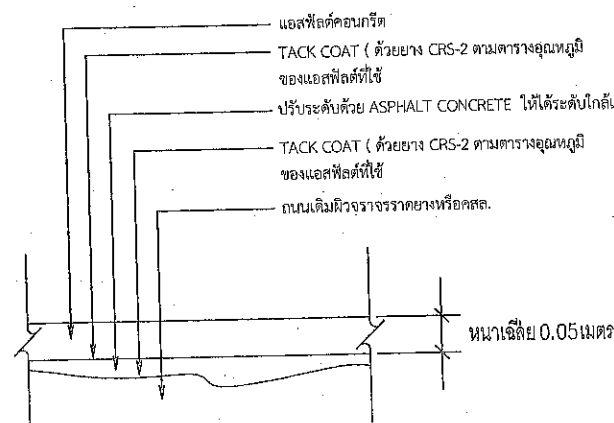

รายละเอียดงาน OVERLAY ASPHALT CONCRETE

โครงการจัดซื้อวัสดุ Hot-Mix ซ่อมแซมถนน


รวมระยะทาง 1.600 กิโลเมตร

- ช่วงที่ 1 กม.ที่ 0+000 ถึง กม.ที่ 1+600 ระยะทาง 1.600 กิโลเมตร
- ผิวจราจรกว้าง 6.00 เมตร หนาเฉลี่ย 0.05 เมตร ไม่มีไหล่ทาง
- หรือคิดเป็นพื้นที่ลาดยางไม่น้อยกว่า 9,600.00 ตารางเมตร
- จุดเริ่มต้นและจุดสิ้นสุดโครงการอาจเปลี่ยนแปลงได้ตามสภาพความเหมาะสมของพื้นที่ดำเนินการโดยให้อยู่ในดุลยพินิจของคณะกรรมการตรวจรับพัสดุ

ปริมาณงาน

ที่	รายการ	หน่วย	ปริมาณ	หมายเหตุ
1.	ปริมาณ AC Hot Mix (8.33ตร.ม./ตัน) ปูหนาเฉลี่ย 0.05 ม.	ตัน	1,152.00	
2.	ปริมาณยาง CSS-1 (1.0 ลิตร/ตร.ม.) Prime Coat	ลิตร	-	
3.	ปริมาณยาง CRS-2 (0.3 ลิตร/ตร.ม.) Tack Coat	ลิตร	14.00	
4.	ปริมาณ AC Hot Mix สำหรับปรับระดับพื้นทางเดิม (20.80 ตร.ม./ตัน) ปูหนาเฉลี่ย 0.02	ตัน	-	

แบบแปลนประกอบงบประมาณการก่อสร้าง

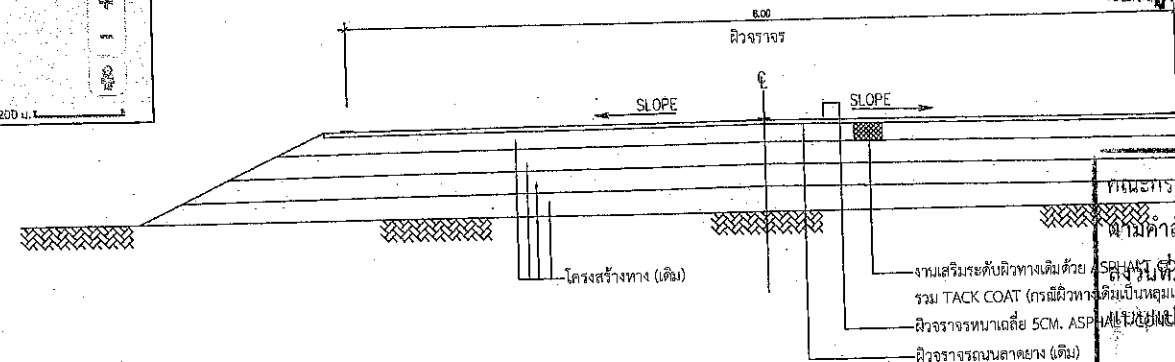

รูปตัดตามขวาง


งานปรับปรุงผิวทาง ASPHALT HOT MIX OVERLAY

คณะกรรมการจัดซื้อจัดจ้าง อบจ.สบ. ๒๖๖๘
ตามคำสั่ง อบจ.สบ. ๒๖๖๘
วันที่ ๑๕/๕/๒๕๖๘
.....ประธานกรรมการ
.....กรรมการ
.....กรรมการ
.....กรรมการ
.....กรรมการ

โครงการจัดซื้อวัสดุ Hot-Mix ซ่อมแซมถนน					
ถนนส.ถ 07-005 สายข้างโรงเรียนวัดคำพรานถึงบ้านนายสุนทร แก้วโชติ ตำบลคำพราน อำเภอม่วงสามสิบ จังหวัดสระบุรี					
	โครงการ		นายธนศักดิ์ ธรรมเจริญ	ตรวจสอบ	นายอิศรา สังขสิทธิ์
	สำรวจ,ออกแบบ		นายวิชาญ โสภณกิจ		หัวหน้าฝ่ายสาธารณูปโภค
	เขียนแบบ		นายวราวุธ วุฒิสถาพร	ตรวจทาน	นางสาวรัชต์ สุขะตัน
	วิศวกรโยธา		ผู้ช่วยนายวิชาญ โสภณกิจ		ผู้อำนวยการส่วนทางโยธา
มาตราส่วน 1:100	ว/ค/ป	แผ่นที่ 1	นายสมคิด เกษมประดิษฐ์	อนุมัติ	นางสาวรัชต์ สุขะตัน
			วิศวกรโยธาชำนาญการ		ผู้อำนวยการส่วนการโยธา

โครงการจัดซื้อวัสดุ Hot-Mix ซ่อมแซมถนน

ถนนส.บ.ถ 07-007 สายสามแยกบ้านนายก้านถึงสามแยกกล้วยไม้เจ็ดสี ตำบลคำพราน อำเภอวังม่วง จังหวัดสระบุรี

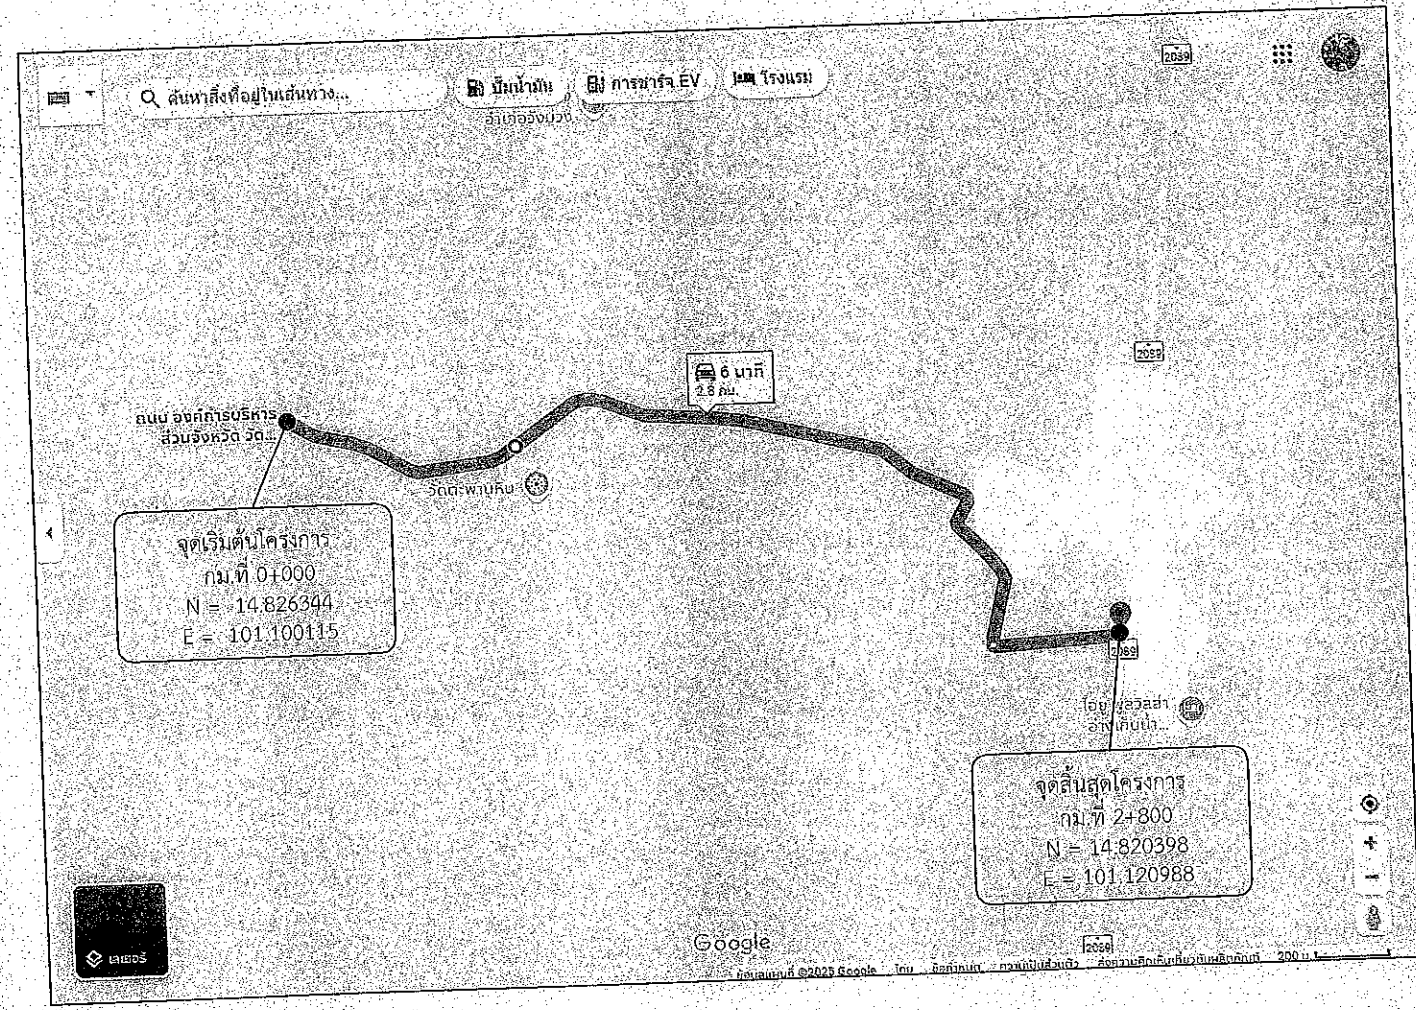


โครงการจัดซื้อวัสดุ Hot-Mix ซ่อมแซมถนน

รวมระยะทาง 2.800 กิโลเมตร
- กม.ที่ 0+000 ถึง กม.ที่ 2+800 ระยะทาง 2.800 กิโลเมตร
- ผิวจราจรกว้าง 6.00 เมตร หนาเฉลี่ย 0.05 เมตร ไม่มีไหล่ทาง
- หรือคิดเป็นพื้นที่ลาดยางไม่น้อยกว่า 16,800.00 ตารางเมตร
- จุดเริ่มต้นและจุดสิ้นสุดโครงการอาจเปลี่ยนแปลงได้ตามสภาพความเหมาะสม
- ของพื้นที่ดำเนินการโดยให้อยู่ในดุลยพินิจของคณะกรรมการตรวจรับพัสดุ

ปริมาณงาน

ที่	รายการ	หน่วย	ปริมาณ	หมายเหตุ
1.	ปริมาณ AC Hot Mix (8.33ตร.ม./ตัน) ปูหนาเฉลี่ย 0.05 ม.	ตัน	2,017.00	
2.	ปริมาณยาง CSS-1 (1.0 ลิตร/ตร.ม.) Prime Coat	ถัง	-	
3.	ปริมาณยาง CRS-2 (0.3 ลิตร/ตร.ม.) Tack Coat	ถัง	25.00	
4.	ปริมาณ AC Hot Mix สำหรับปรับระดับพื้นทางเดิม (20.80 ตร.ม./ตัน) ปูหนาเฉลี่ย 0.02	ตัน	-	

นายสุภัทก์ ประกอบการกำหนดราคากลาง

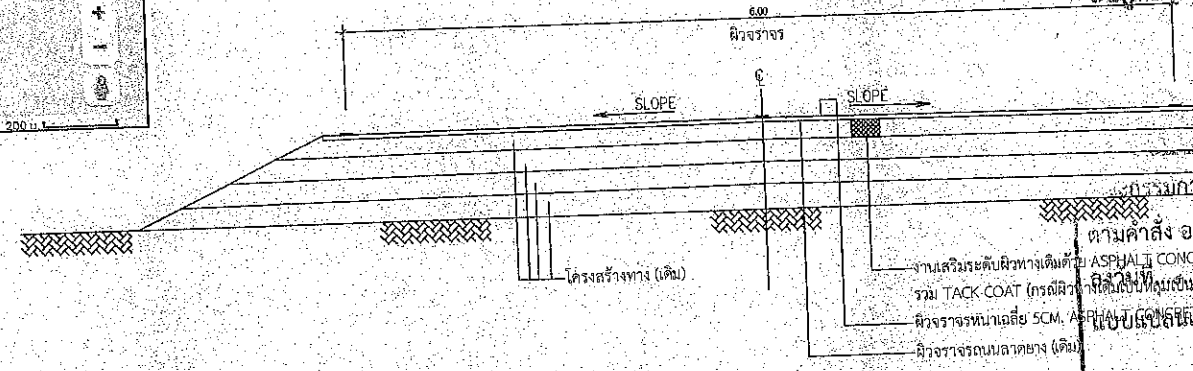


รูปตัดตามขวาง

งานปรับปรุงผิวทาง ASPHALT HOT MIX OVERLAY

การตรวจรับงานก่อนสร้าง
ตามคำสั่ง อบจ.สบ. 9761 / 2568
37 ค.ค / 2568
งานเสริมระดับผิวทางเดิมด้วย ASPHALT CONCRETE (EVILING)
รวม TACK COAT (กรณีผิวทางเดิมเป็นชั้นปูน)
ผิวจราจรหนาเฉลี่ย 5CM. ASPHALT CONCRETE (EVILING COURSE)
แบบแปลน 100-100-100-100

โครงการจัดซื้อวัสดุ Hot-Mix ซ่อมแซมถนน
ถนนส.บ.ถ 07-007 สายสามแยกบ้านนายก้านถึงสามแยกกล้วยไม้เจ็ดสี ตำบลคำพราน อำเภอวังม่วง จังหวัดสระบุรี
ขนาดผิวจราจร กว้าง 6.00 เมตร ยาว 2,800.00 เมตร หนาเฉลี่ย 0.05 เมตร
หรือคิดเป็นพื้นที่ลาดยางไม่น้อยกว่า 16,800.00 ตารางเมตร

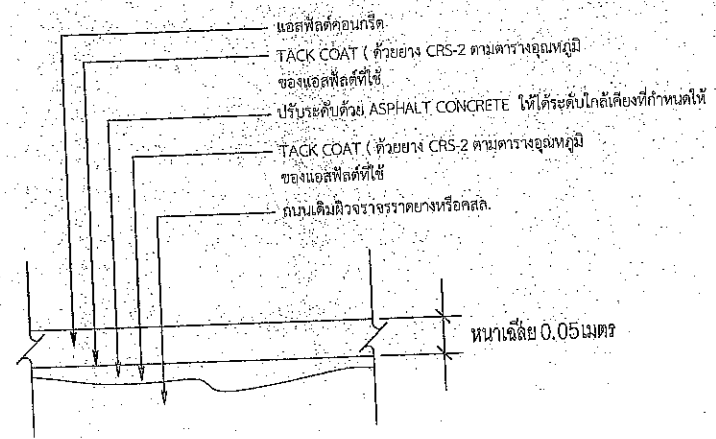

รายละเอียดงาน OVERLAY ASPHALT CONCRETE

	โครงการ	โครงการจัดซื้อวัสดุ Hot-Mix ซ่อมแซมถนน ถนนส.บ.ถ 07-007 สายสามแยกบ้านนายก้านถึงสามแยกกล้วยไม้เจ็ดสี ตำบลคำพราน อำเภอวังม่วง จังหวัดสระบุรี				
	สำรวจ,ออกแบบ		นายอภิศักดิ์ ธรรมเจริญ นายช่างโยธาปฏิบัติงาน	ตรวจสอบ	๑๐	นายอัครา สังขะศิริ หัวหน้าฝ่ายสาธารณูปโภค
	เขียนแบบ	๑๐	นายช่างสำรวจ วุฒิสถา ผู้ชำนาญช่างโยธา	ตรวจทาน	๑๐	นางสาวรัชต์ สุมนะตัน ผู้อำนวยการส่วนการโยธา
	วิศวกรโยธา	๑๐	นายอรรถกร เทพรชิต วิศวกรโยธาดำเนินการ	อนุมัติ	๑๐	นางสาวรัชต์ สุมนะตัน ผู้อำนวยการส่วนการโยธา ผู้อำนวยการสำนักงานโยธาธิการและผังเมือง