

แบบสรุปกำหนดราคากลาง งานจัดซื้อวัสดุก่อสร้าง

ส่วนราชการ สำนักช่าง องค์การบริหารส่วนจังหวัดสระบุรี

คณะกรรมการกำหนดราคากลาง ตามคำสั่งองค์การบริหารส่วนจังหวัดสระบุรี ที่ 2761/2568 ลงวันที่ 13 สิงหาคม 2568

โครงการ จัดซื้อวัสดุก่อสร้าง ยางแอสฟัลต์คอนกรีต ยางมะตอยผสมร้อน (Hot Mix) และประเภทยางแอสฟัลท์ ชนิด CRS-2 เพื่อปรับปรุงถนน
สถานที่ ถนนเลียบบคลอง ร5ข. (ฝั่งซ้าย) บริเวณสะพาน ค.ส.ล. ถึงนายนายเดิม ดาวลอย หมู่ที่ 4 ตำบลไผ่หลวง อำเภอดอนพุด จังหวัดสระบุรี
คณะกรรมการกำหนดราคากลางเมื่อเดือน สิงหาคม 2568

ลำดับที่	รายการซื้อวัสดุก่อสร้าง	รวม ค่างานต้นทุน (บาท)	ภาษีมูลค่าเพิ่ม 7%	รวมราคาทั้งสิ้น (บาท)	หมายเหตุ
1	ประเภทยางแอสฟัลต์คอนกรีต	1,248,646.55		1,248,646.55	Factor F
2	ยางมะตอยผสมร้อน (Hot Mix)				- ดอกเบี้ยเงินกู้ 7%
	ยางแอสฟัลท์ ชนิด CRS-2	39,478.92		39,478.92	- ภาษี 7%
					- เงินล่วงหน้าจ่าย 0%
					- เงินประกันผลงาน 0%
สรุป		รวมค่าจัดซื้อวัสดุเป็นเงิน		1,288,125.47	
		คิดเป็นเงิน		1,288,125.47	
(ตัวอักษร)		(หนึ่งล้านสองแสนแปดหมื่นแปดพันหนึ่งร้อยยี่สิบห้าบาทสี่สิบเจ็ดสตางค์)			

(ลงชื่อ)

นางสรารัตน์ สุขมะดัน

ผู้อำนวยการส่วนทรัพยากร

ประธานกรรมการ

(ลงชื่อ)

นายจิรพล บุญลือ

ผู้อำนวยการส่วนควบคุมการก่อสร้าง

กรรมการ

(ลงชื่อ)

นายอิศรา สังข์วัตร

หัวหน้าฝ่ายสาธารณูปโภค

กรรมการ

(ลงชื่อ)

นายพงศกร เพชรประดับ

วิศวกรโยธาชำนาญการ

กรรมการ

(ลงชื่อ)

นายชนัตต์ ธรรมเจริญ

นายช่างโยธาปฏิบัติงาน

กรรมการ

แบบสรุปกำหนดราคากลาง งานจัดซื้อวัสดุก่อสร้าง

ส่วนราชการ สำนักงานฯ องค์การบริหารส่วนจังหวัดสระบุรี

คณะกรรมการกำหนดราคากลาง ตามคำสั่งองค์การบริหารส่วนจังหวัดสระบุรี ที่ 2761/2568 ลงวันที่ 13 สิงหาคม 2568

คณะกรรมการกำหนดราคากลางเมื่อเดือน สิงหาคม 2568

ลำดับ ที่	รายการวัสดุ	สถานที่ส่งมอบ	จำนวน	หน่วย	ราคาวัสดุ		รวม ราคาวัสดุ และค่าขนส่ง (บาท/ลัง)	รวม [1]x[4]=[5] (บาท)	ราคารวม กำไรและอื่นๆ 15% [5]x0.15=[6] 15%	ภาษี 7% [6]x0.07=[7]	รวมทั้งสิ้น (บาท)	หมายเหตุ
					ค่าขนส่ง (บาท)	ค่าวัสดุ (บาท)						
1	ยางมะตอยผสมร้อน (Hot Mix)	เลียบคลอง ร5ช.(ฝั่งซ้าย)	449.00	ตัน	80.95	2,700.00	2,780.95	1,248,646.55	-	-	1,248,646.55	3,744 ตร.ม.
3	ยางแอสฟัลท์ ชนิด CRS-2		6.00	ลัง	0.00	6,579.82	6,579.82	39,478.92	-	-	39,478.92	3,744 ตร.ม.
รวมทั้งสิ้น												1,288,125.47

หนังสือแสดงแนบแปดหมื่นแปดพันหนึ่งร้อยยี่สิบห้าบาทสี่สิบเจ็ดสตางค์

รวมราคา

ลงชื่อ.....ประธานกรรมการ

นางสรวิศน์ สุตะตัน

ผู้อำนวยการส่วนการโยธา

ลงชื่อ.....กรรมการ

นายจิรพล บุญเชื้อ

ผู้อำนวยการส่วนควบคุมการก่อสร้าง

ลงชื่อ.....กรรมการ

นายอิศรา สังขะวัตร

หัวหน้าฝ่ายสาธารณูปโภค

ลงชื่อ.....กรรมการ

นายพงษ์กร เพชรประดับ

วิศวกรโยธาชำนานุกรการ

ลงชื่อ.....กรรมการ


นายธนาทัต ธรรมเจริญ

นายช่างโยธาปฏิบัติงาน

หมายเหตุ


- 1.ขนส่งวัสดุ Hotmix โดยใช้รถบรรทุก 10 ล้อ + รถลากพ่วง (กรณีน้ำหนักบรรทุกไม่เกิน 47 ตัน) จากศาลากลาง (หลังใหม่) ส่ง ณ สถานที่ปฏิบัติงาน
ถมนเฉลี่ยบดคลอง ร5ช. (ฝั่งซ้าย) บริเวณสะพาน ค.ส.ล. ถึงหน้าแยก ร5ช. ระยะทางประมาณ 50.00 กิโลเมตร
- 2.ราคาค่าขนส่ง เป็นไปตามประกาศคณะกรรมการการราคากลางและวิธีการกำหนดราคากลางงานก่อสร้างของหน่วยงานของรัฐ ลงวันที่ 19 ตุลาคม 2560
- 3.ราคาวัสดุฯ อ้างอิงข้อมูล ตามหนังสือผลการสืบราคาแอสฟัลต์คอกกรีต ยางมะตอยผสมร้อน Hot Mix ที่ สป 51005.2/4363 ลงวันที่ 29 กรกฎาคม 2568 (รวมภาษีมูลค่าเพิ่มแต่ไม่รวมค่าขนส่ง)
- 4.ราคาวัสดุฯ ยางแอสฟัลท์ ชนิด CRS-2, CRS-1 อ้างอิงข้อมูลหนังสือเวียนราคาส่งเสริมวัสดุก่อสร้าง ประจำเดือน กรกฎาคม 2568 วันที่ 8 กรกฎาคม 2568 (รวมภาษีมูลค่าเพิ่มและค่าขนส่ง)

จากศาลากลาง (หลังใหม่) ส่ง ณ สถานที่ปฏิบัติงาน บริเวณถนนเลียบบคลอง รัชช. (ฝั่งซ้าย) บริเวณสายเดิม ดาวลอย หมู่ที่ 4 ตำบลไผ่หลวง อำเภอดอนพุด จังหวัดสระบุรี ระยะทางประมาณ 50.00 กิโลเมตร

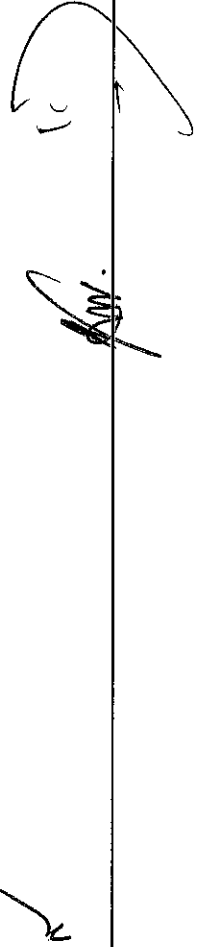

โครงการจัดซื้อวัสดุ Hot-Mix ซ่อมแซมถนน

ถนนเลียบคลอง ร5ข. (ฝั่งซ้าย) บริเวณสะพาน ค.ส.ล. ถิ่นนายนเดิม ดาวลอย หมู่ที่ 4 ตำบลไผ่หลิว อำเภอดอนพุด จังหวัดสระบุรี

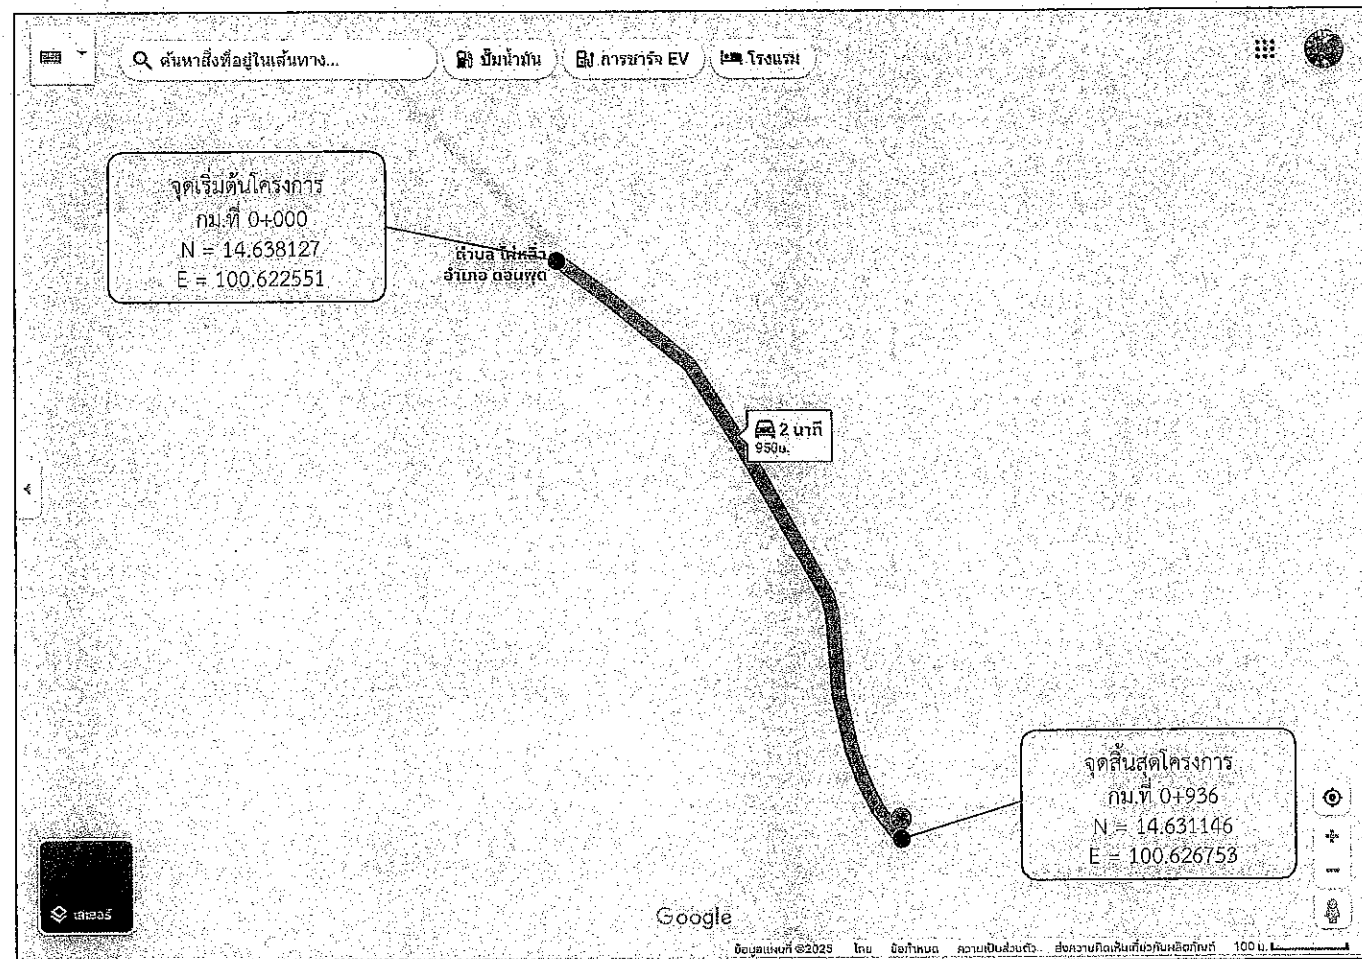


โครงการจัดซื้อวัสดุ Hot-Mix ซ่อมแซมถนน

ถนนเลียบคลอง ร5ข. (ฝั่งซ้าย) บริเวณสะพาน ค.ส.ล. ถิ่นนายนเดิม ดาวลอย หมู่ที่ 4 ตำบลไผ่หลิว อำเภอดอนพุด จังหวัดสระบุรี

ขนาดผิวจราจร กว้าง 4.00 เมตร ยาว 936.00 เมตร หนาเฉลี่ย 0.05 เมตร

หรือคิดเป็นพื้นที่ลาดยางไม่น้อยกว่า 3,744.00 ตารางเมตร

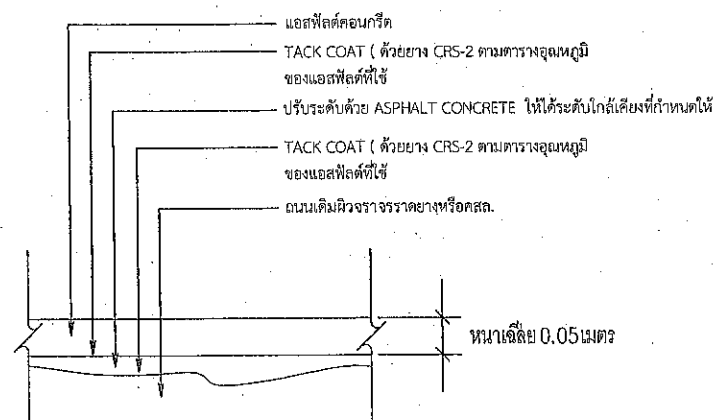

รายละเอียดงาน OVERLAY ASPHALT CONCRETE


โครงการจัดซื้อวัสดุ Hot-Mix ซ่อมแซมถนน

รวมระยะทาง 0.936 กิโลเมตร

- กม.ที่ 0+000 ถึง กม.ที่ 0+936 ระยะทาง 0.936 กิโลเมตร
- ผิวจราจรกว้าง 4.00 เมตร หนาเฉลี่ย 0.05 เมตร ไม่มีไหล่ทาง
- หรือคิดเป็นพื้นที่ลาดยางไม่น้อยกว่า 3,744.00 ตารางเมตร
- จุดเริ่มต้นและจุดสิ้นสุดโครงการอาจเปลี่ยนแปลงได้ตามสภาพความเหมาะสมของพื้นที่ดำเนินการโดยให้อยู่ในดุลยพินิจของคณะกรรมการตรวจรับพัสดุ

ปริมาณงาน



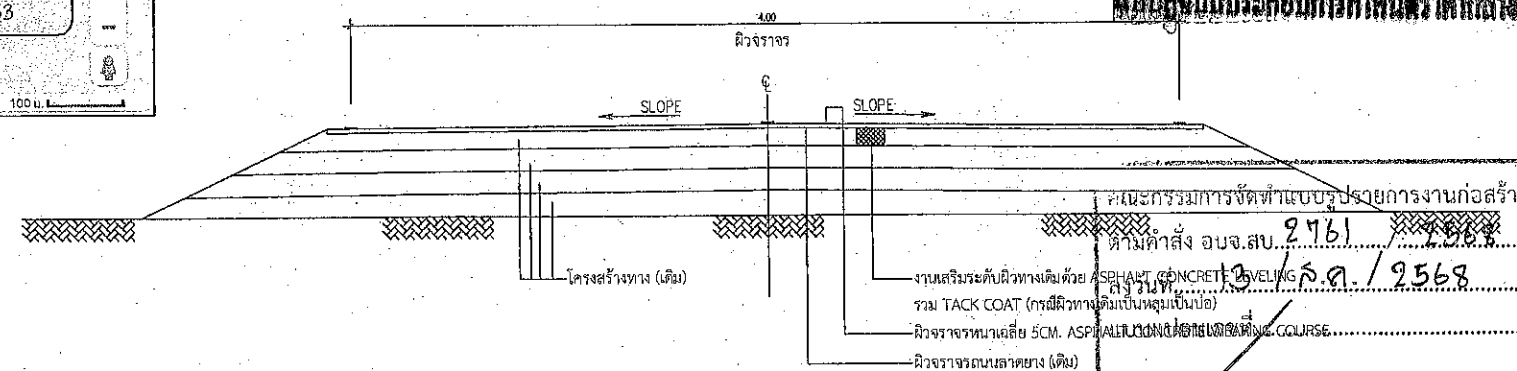




ที่	รายการ	หน่วย	ราคา	หมายเหตุ
1.	ปริมาณ AC Hot Mix (8.33ตร.ม./ตัน) ปูหนาเฉลี่ย 0.05 ม.	ตัน	449.00	
2.	ปริมาณยาง CSS-1 (1.0 ลิตร/ตร.ม.) Prime Coat	ถึง	-	
3.	ปริมาณยาง CRS-2 (0.3 ลิตร/ตร.ม.) Tack Coat	ถึง	6.00	
4.	ปริมาณ AC Hot Mix สำหรับปรับระดับพื้นทางเดิม (20.80 ตร.ม./ตัน) ปูหนาเฉลี่ย 0.02	ตัน	-	



รูปตัดตามขวาง

งานปรับปรุงผิวทาง ASPHALT HOT MIX OVERLAY

คณะกรรมการจัดทำแบบรายการงานก่อสร้าง
ตามคำสั่ง อบจ.ส.บ. 2761 / 2568
ลงวันที่ 15.01.2568
ประธานกรรมการ
กรรมการ
กรรมการ
กรรมการ
กรรมการ

 องค์การบริหารส่วนจังหวัดสระบุรี	โครงการ	โครงการจัดซื้อวัสดุ Hot-Mix ชื่อมะขามถนน ถนนเลียบคลอง ร5ข. (ฝั่งซ้าย) บริเวณสะพาน ค.ส.ล. ถิ่นนายนเดิม ดาวลอย หมู่ที่ 4 ตำบลไผ่หลิว อำเภอดอนพุด จังหวัดสระบุรี				
	สำรวจ,ออกแบบ		นายธนศักดิ์ ธรรมเจริญ นายช่างโยธาปฏิบัติงาน	ตรวจสอบ		นายอิศรา ศังกะวิทย์ หัวหน้าฝ่ายสาธารณูปโภค
	เขียนแบบ		นายวศกร ฐิติศาสตร์ ผู้ช่วยนายช่างโยธา	ตรวจทาน		นางสาวรัตน์ สุเมธคัน ผู้อำนวยการส่วนการโยธา
	วิศวกรโยธา		นายมงคล เกษมาประดับ วิศวกรโยธารับผิดชอบ	อนุมัติ		นางสาวรัตน์ สุเมธคัน ผู้อำนวยการส่วนการโยธา ผู้อำนวยการสำนักงาน ผู้อำนวยการสำนักงาน
มาตราส่วน 1 : 100	ว/ค/ป 1	หน้า 1				