

แบบสรุปกำหนดราคากลาง งานจัดซื้อวัสดุก่อสร้าง

ส่วนราชการ สำนักช่าง องค์การบริหารส่วนจังหวัดสระบุรี

คณะกรรมการกำหนดราคากลาง ตามคำสั่งองค์การบริหารส่วนจังหวัดสระบุรี ที่ 2761/2568 ลงวันที่ 13 สิงหาคม 2568

โครงการ จัดซื้อวัสดุก่อสร้าง ยางแอสฟัลต์คอนกรีต ยางมะตอยผสมร้อน (Hot Mix) และประเภทยางแอสฟัลท์ ชนิด CRS-2 เพื่อปรับปรุงถนน  
สถานที่ ถนนสายทางคลองชลประทาน 23 ขวา 2 ขวา ฝั่งซ้าย หมู่ที่ 1,3,5 และหมู่ที่ 6 ตำบลหรรเทพ อำเภอบ้านหมอ - เชื่อมรอยต่อเขต

ตำบลดอนทอง อำเภอหนองโดน จังหวัดสระบุรี

คณะกรรมการกำหนดราคากลางเมื่อเดือน สิงหาคม 2568

ลำดับที่	รายการซื้อวัสดุก่อสร้าง	รวม ค่างานต้นทุน (บาท)	ภาษีมูลค่าเพิ่ม 7%	รวมราคาทั้งสิ้น (บาท)	หมายเหตุ
1	ประเภทยางแอสฟัลต์คอนกรีต	5,585,057.60		5,585,057.60	Factor F - ดอกเบี้ยเงินกู้ 7% - ภาษี 7% - เงินล่วงหน้าจ่าย 0% - เงินประกันผลงาน 0%
2	ยางมะตอยผสมร้อน (Hot Mix)				
	ยางแอสฟัลท์ ชนิด CRS-2	164,495.50		164,495.50	
สรุป		รวมค่าจัดซื้อวัสดุเป็นเงิน		5,749,553.10	
		คิดเป็นเงิน		5,749,533.10	
(ตัวอักษร)		(ห้าล้านเจ็ดแสนสี่หมื่นเก้าพันห้าร้อยสามสิบสามบาทสิบสตางค์)			

(ลงชื่อ)

นางสรารัตน์ สุขมะตัน

ผู้อำนวยการส่วนการโยธา

ประธานกรรมการ

(ลงชื่อ)

นายจิรพล บุญลือ

ผู้อำนวยการส่วนควบคุมการก่อสร้าง

กรรมการ

(ลงชื่อ)

นายอิศรา สังขะวัตร

หัวหน้าฝ่ายสาธารณูปโภค

กรรมการ

(ลงชื่อ)

นายพงศกร เพชรประดับ

วิศวกรโยธาชำนาญการ

กรรมการ

(ลงชื่อ)

นายธนทัต ธรรมเจริญ

นายช่างโยธาปฏิบัติงาน

กรรมการ

แบบสรุปกำหนดราคากลาง งานจัดซื้อวัสดุก่อสร้าง  
ส่วนราชการ สำนักช่าง องค์การบริหารส่วนจังหวัดสระบุรี

คณะกรรมการกำหนดราคากลาง ตามคำสั่งองค์การบริหารส่วนจังหวัดสระบุรี ที่ 2761/2568 ลงวันที่ 13 สิงหาคม 2568

คณะกรรมการกำหนดราคากลางเมื่อเดือน สิงหาคม 2568

ลำดับ ที่	รายการวัสดุ	สถานที่ส่งมอบ	จำนวน	หน่วย	ราคาวัสดุ		รวมราคาวัสดุ และค่าขนส่ง (บาท/ลัง)	รวม [1]x[4]=[5] (บาท)	ราคารวม กำไรและอื่นๆ 15% [5]x0.15=[6] 15%	ภาษี 7% [6]x0.07=[7]	รวมทั้งสิ้น (บาท)	หมายเหตุ
					ค่าขนส่ง (บาท)	ค่าวัสดุ (บาท)						
1	ยางมะตอยผสมร้อน (Hot Mix)	ตำบลห้วยเทพ	2,020.00	ตัน	64.88	2,700.00	2,764.88	5,585,057.60	-	-	5,585,057.60	16,825 ตร.ม.
2	ยางแอสฟัลท์ ชนิด CRS-2		25.00	ถัง	0.00	6,579.82	6,579.82	164,495.50	-	-	164,495.50	16,825 ตร.ม.
รวมทั้งสิ้น												
รวมราคา												
												5,749,553.10

ให้ดำเนินการจัดแปลสั้พิมพ์แม่พิมพ์ทำป้ายให้เรียบร้อย

ลงชื่อ.....ประธานกรรมการ

นางสาวรัตน์ สุขะตัน

ผู้อำนวยการส่วนการโยธา

ลงชื่อ.....กรรมการ

นายจิรพล บุญเชื้อ

ผู้อำนวยการส่วนควบคุมการก่อสร้าง

ลงชื่อ.....กรรมการ

นายอิศรา สังขะวัตร

หัวหน้าฝ่ายสาธารณูปโภค

ลงชื่อ

นายพงษ์กร เพชรประดับ

วิศวกรโยธาดำเนินการ

ลงชื่อ

นายพงษ์กร เพชรประดับ

วิศวกรโยธาดำเนินการ

ลงชื่อ

นายธนาทิต ธรรมเจริญ

นายช่างโยธาปฏิบัติงาน

หมายเหตุ

1.ขนส่งวัสดุ Hotmix โดยใช้รถบรรทุก 10 ล้อ + รถลากพ่วง (กรณีน้ำหนักบรรทุกไม่เกิน 47 ตัน) จากศาลากลาง (หลังใหม่) ส่ง ณ สถานที่ปฏิบัติงาน


ถนนสายทางคลองชลประทาน 23 ขวา 2 ขวา ฝั่งซ้าย หมู่ที่ 1,3,5 และหมู่ที่ 6 ตำบลห้วยเทพ อำเภอบ้านหมอ - เขื่อนมรรคต่อเขต ตำบลหนอง อำเภอนางรอง จังหวัดสระบุรี ระยะทางประมาณ 40.00 กิโลเมตร

2.ราคาค่าขนส่ง เป็นไปตามประกาศคณะกรรมการราคากลางและขึ้นทะเบียนผู้ประกอบการเรื่อง หลักเกณฑ์และวิธีการกำหนดราคากลางงานก่อสร้างของหน่วยงานของรัฐ ลงวันที่ 19 ตุลาคม 2560

3.ราคาวัสดุฯ อ้างอิงข้อมูล ตามหนังสือผลการสืบราคาแอสฟัลต์คอนกรีต ยางมะตอยผสมร้อน Hot Mix ที่ สป 51005.2/4363 ลงวันที่ 29 กรกฎาคม 2568 (รวมภาษีมูลค่าเพิ่มแต่ไม่รวมค่าขนส่ง)

4.ราคาวัสดุฯ ยางแอสฟัลท์ ชนิด CRS-2,CSS-1 อ้างอิงข้อมูลหนังสือเวียนราคาส่งก่อสร้าง ประจำเดือน กรกฎาคม 2568 วันที่ 8 กรกฎาคม 2568 (รวมภาษีมูลค่าเพิ่มและค่าขนส่ง)


จากศาลากลาง (หลังใหม่) ส่ง ณ สถานที่ปฏิบัติงาน บริเวณถนนสายทางคลองชลประทาน 23 ขวา 2 ขวา ฝั่งซ้าย หมู่ที่ 1,3,5 และหมู่ที่ 6 ตำบลหรรเทพ อำเภอบ้านหม้อ - เขื่อนมัยยิตตเวต

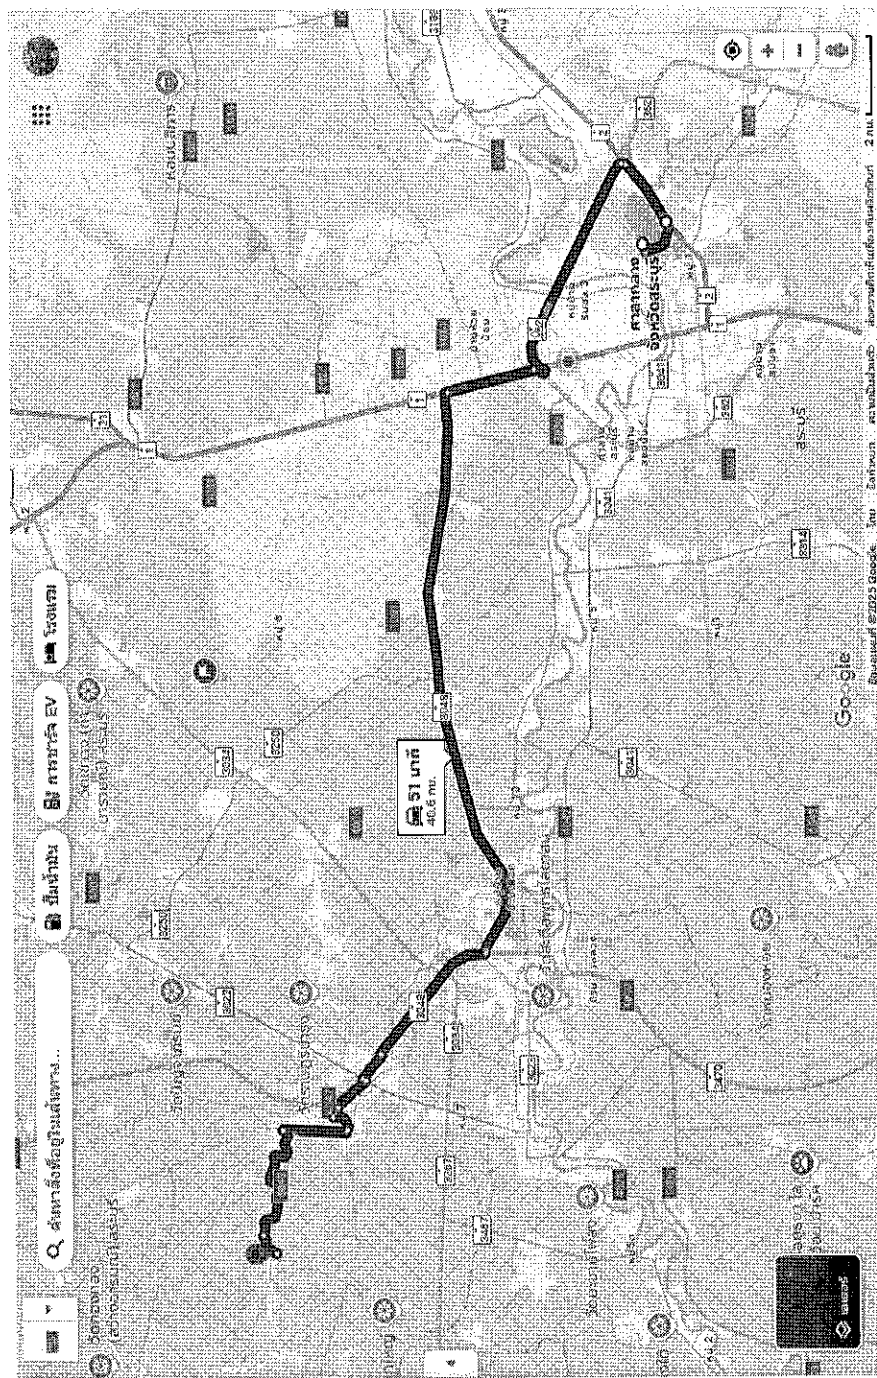[illegible]

2  
M.

# โครงการจัดซื้อวัสดุ Hot-Mix ซ่อมแซมถนน

ถนนสายทางคลองชลประทาน 23 ขวา 2 ขวา ฝั่งซ้าย หมู่ที่ 1,3,5 และหมู่ที่ 6 ตำบลหรรเทพ อำเภอบ้านหมอ  
- เชื่อมรอยต่อเขต ตำบลดอนทอง อำเภอหนองโดน จังหวัดสระบุรี

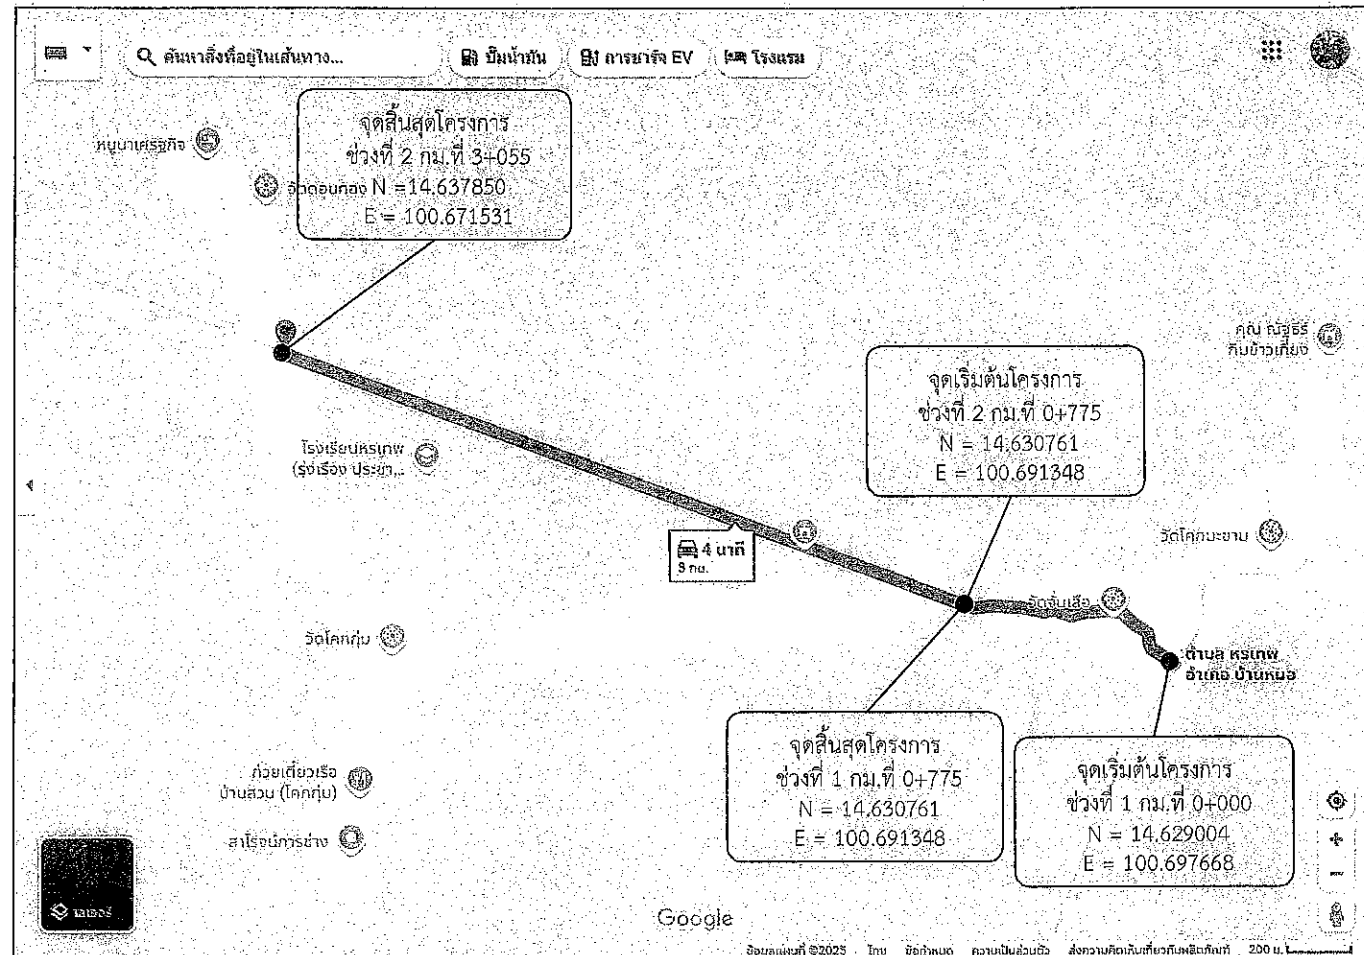

## โครงการจัดซื้อวัสดุ Hot-Mix ซ่อมแซมถนน

ถนนสายทางคลองชลประทาน 23 ขวา 2 ขวา ฝั่งซ้าย หมู่ที่ 1,3,5 และหมู่ที่ 6 ตำบลหรรเทพ อำเภอบ้านหมอ

- เชื่อมรอยต่อเขต ตำบลดอนทอง อำเภอหนองโดน จังหวัดสระบุรี


ช่วงที่ 1 ขนาดผิวจราจร กว้าง 7.00 เมตร ยาว 775.00 เมตร หนาเฉลี่ย 0.05 เมตร

หรือคิดเป็นพื้นที่ลาดยางไม่น้อยกว่า 5,425.00 ตารางเมตร

ช่วงที่ 2 ขนาดผิวจราจร กว้าง 5.00 เมตร ยาว 2,280.00 เมตร หนาเฉลี่ย 0.05 เมตร

หรือคิดเป็นพื้นที่ลาดยางไม่น้อยกว่า 11,400.00 ตารางเมตร

คิดเป็นพื้นที่ลาดยางรวมไม่น้อยกว่า 16,825.00 ตารางเมตร

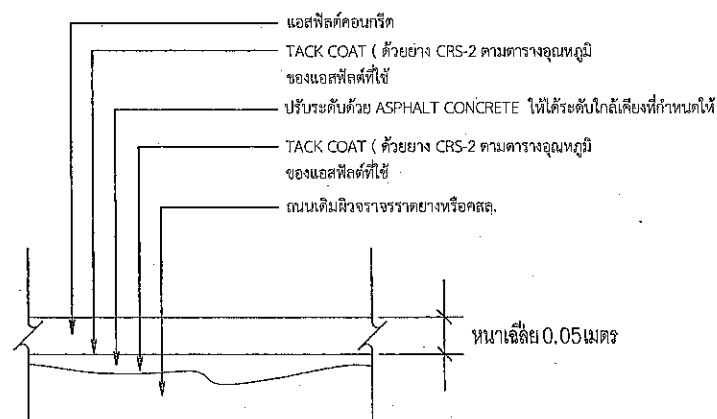

รายละเอียดงาน OVERLAY ASPHALT CONCRETE

## โครงการจัดซื้อวัสดุ Hot-Mix ซ่อมแซมถนน

รวมระยะทาง 3.280 กิโลเมตร

- ช่วงที่ 1 กม.ที่ 0+000 ถึง กม.ที่ 0+775 ระยะทาง 0.775 กิโลเมตร

ผิวจราจรกว้าง 7.00 เมตร หนาเฉลี่ย 0.05 เมตร ไม่มีไหล่ทาง

หรือคิดเป็นพื้นที่ลาดยางไม่น้อยกว่า 5,425.00 ตารางเมตร

- ช่วงที่ 2 กม.ที่ 0+775 ถึง กม.ที่ 3+055 ระยะทาง 2.280 กิโลเมตร

ผิวจราจรกว้าง 5.00 เมตร หนาเฉลี่ย 0.05 เมตร ไม่มีไหล่ทาง


หรือคิดเป็นพื้นที่ลาดยางไม่น้อยกว่า 11,400.00 ตารางเมตร

คิดเป็นพื้นที่ลาดยางรวมไม่น้อยกว่า 16,825.00 ตารางเมตร

- จุดเริ่มต้นและจุดสิ้นสุดโครงการอาจเปลี่ยนแปลงได้ตามสภาพความเหมาะสม  
ของพื้นที่ดำเนินการโดยให้อยู่ในดุลยพินิจของคณะกรรมการตรวจรับพัสดุ

## ปริมาณงาน

ที่	รายการ	หน่วย	ราคา	หมายเหตุ
1.	ปริมาณ AC Hot Mix (8.33ตร.ม./ตัน) ปูหนาเฉลี่ย 0.05 ม.	ตัน	2020.00	
2.	ปริมาณยาง CSS-1 (1.0 ลิตร/ตร.ม.) Prime Coat	ลิตร	-	
3.	ปริมาณยาง CRS-2 (0.3 ลิตร/ตร.ม.) Tack Coat	ลิตร	25.00	
4.	ปริมาณ AC Hot Mix สำหรับปรับระดับพื้นทางเดิม (20.80 ตร.ม./ตัน) ปูหนาเฉลี่ย 0.02	ตัน	-	

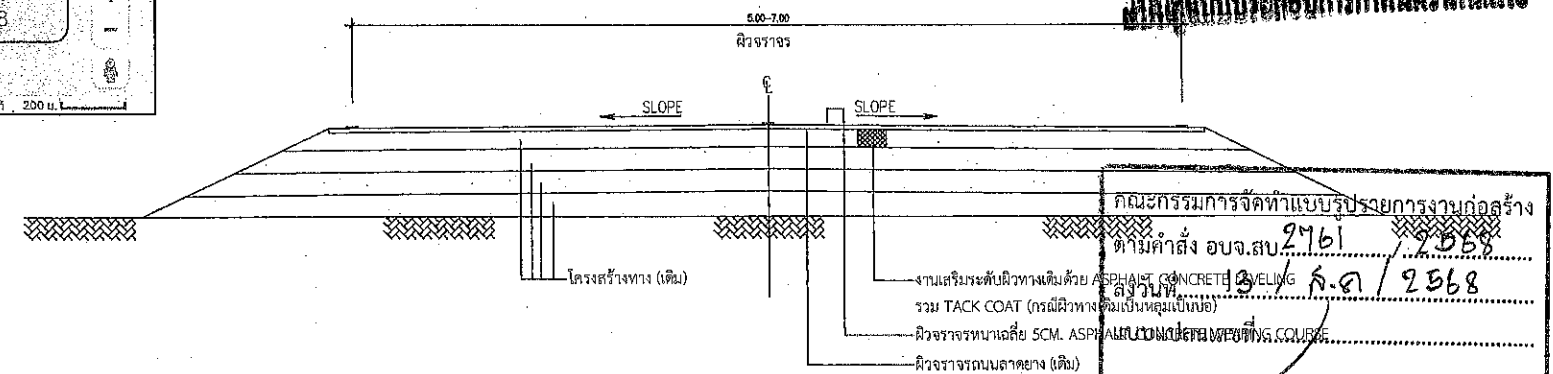

## รูปตัดตามขวาง

งานปรับปรุงผิวทาง ASPHALT HOT MIX OVERLAY

คณะกรรมการจัดทำแบบปฏิบัติงานก่อสร้าง	ตามคำสั่ง อบจ.สบ 2761 / 2568
ลงวันที่	25/8/2568
งานเสริมระดับผิวทางเดิมด้วย ASPHALT CONCRETE OVERLAY	
รวม TACK COAT (กรณีผิวทางเดิมเป็นหลุมเป็นบ่อ)	
ผิวจราจรหนาเฉลี่ย 5CM ASPHALT CONCRETE OVERLAY COURSE	
ผิวจราจรถนนลาดยาง (เดิม)	
.....ประธานกรรมการ	
.....กรรมการ	
.....กรรมการ	
.....กรรมการ	
.....กรรมการ	

<p>องค์การบริหารส่วนจังหวัดสระบุรี</p> <p>มาตราส่วน 1:100</p>	โครงการ	โครงการจัดซื้อวัสดุ Hot-Mix ซ่อมแซมถนน ถนนสายทางคลองชลประทาน 23 ขวา 2 ขวา ฝั่งซ้าย หมู่ที่ 1,3,5 และหมู่ที่ 6 ตำบลหรรเทพ อำเภอบ้านหมอ - เชื่อมรอยต่อเขต ตำบลดอนทอง อำเภอหนองโดน จังหวัดสระบุรี			
	สำรวจ,ออกแบบ		นายอนันต์ ธรรมเจริญ นายช่างโยธาปฏิบัติงาน	ตรวจสอบ	นายอิศรา สิงห์สวัสดิ์ หัวหน้าฝ่ายสาธารณูปโภค
	เขียนแบบ		นายวงศกร วัชรศาสตร์ ผู้ช่วยนายช่างโยธา	ตรวจทาน	นางสาวรัตน สุชนะตัน ผู้อำนวยการส่วนการโยธา
	วิศวกรโยธา		นายทรงพล เทพประคับ วิศวกรโยธาดำเนินการ	อนุมัติ	นางสาวรัตน สุชนะตัน ผู้อำนวยการส่วนการโยธา ผู้อำนวยการสำนักงาน