

แบบสรุปกำหนดราคากลาง งานจัดซื้อวัสดุก่อสร้าง

ส่วนราชการ สำนักช่าง องค์การบริหารส่วนจังหวัดสระบุรี

คณะกรรมการกำหนดราคากลาง ตามคำสั่งองค์การบริหารส่วนจังหวัดสระบุรี ที่ 2761/2568 ลงวันที่ 13 สิงหาคม 2568

- โครงการ จัดซื้อวัสดุก่อสร้าง ยางแอสฟัลต์คอนกรีต ยางมะตอยผสมร้อน (Hot Mix) และประเภทยางแอสฟัลต์ ชนิด CRS-2 เพื่อปรับปรุงถนน
- สถานที่ 1. ถนนสาย หมู่ที่ 2 บริเวณสามแยกบึงน้ำมันเชื่อมไปยังบริเวณเขตติดต่อเทศบาลตำบลบางโฉดม ตำบลบ้านหม้อ อำเภอบ้านหม้อ จังหวัดสระบุรี
2. ถนนสาย หมู่ที่ 10 บริเวณบ้านยาพรมเชื่อมไปยังบริเวณสะพานอดิโรถสาร ตำบลบ้านหม้อ อำเภอบ้านหม้อ จังหวัดสระบุรี
3. ถนนสาย หมู่ที่ 7 บริเวณแยกขนส่งเชื่อมไปยังบริเวณเขตติดต่อ เทศบาลตำบลสร้างโคก ตำบลบ้านหม้อ อำเภอบ้านหม้อ จังหวัดสระบุรี
4. ถนนสาย หมู่ที่ 7 บริเวณแยกขนส่งเชื่อมไปยังบริเวณแยกไปโคกงาม ตำบลบ้านหม้อ อำเภอบ้านหม้อ จังหวัดสระบุรี
5. ถนนสาย หมู่ที่ 7 ถนนพระเจ้าทรงธรรมเชื่อมไปยังบริเวณสี่แยกขนส่งบ้านหม้อ ตำบลบ้านหม้อ อำเภอบ้านหม้อ จังหวัดสระบุรี

คณะกรรมการกำหนดราคากลางเมื่อเดือน สิงหาคม 2568

ลำดับที่	รายการซื้อวัสดุก่อสร้าง	รวม ค่างานต้นทุน (บาท)	ภาษีมูลค่าเพิ่ม 7%	รวมราคาทั้งสิ้น (บาท)	หมายเหตุ
1	ประเภทยางแอสฟัลต์คอนกรีต	4,203,500.73		4,203,500.73	Factor F - ดอกเบี้ยเงินกู้ 7% - ภาษี 7% - เงินล่วงหน้าจ่าย 0% - เงินประกันผลงาน 0%
2	ยางมะตอยผสมร้อน (Hot Mix)				
	ยางแอสฟัลต์ ชนิด CRS-2	125,016.58		125,016.58	
สรุป		รวมค่าจัดซื้อวัสดุเป็นเงิน		4,328,517.31	
		คิดเป็นเงิน		4,328,517.31	
(ตัวอักษร)		(สี่ล้านสามแสนสองหมื่นแปดพันห้าร้อยสิบเจ็ดบาทสามสิบเอ็ดสตางค์)			

(ลงชื่อ)

ประธานกรรมการ

นางสรารัตน์ สุขะมัตน์

ผู้อำนวยการส่วนการโยธา

(ลงชื่อ)

กรรมการ

นายจิรพล บุญลือ

ผู้อำนวยการส่วนควบคุมการก่อสร้าง

(ลงชื่อ)

กรรมการ

นายอิศรา สังข์วัตร

หัวหน้าฝ่ายสาธารณูปโภค

(ลงชื่อ)

กรรมการ

นายพงศ์กร เพชรประดับ

วิศวกรโยธาร่วมวิชาการ

(ลงชื่อ)

กรรมการ

นายธนทัต ธรรมเจริญ

นายช่างโยธาปฏิบัติงาน

แบบสรุปกำหนดราคากลาง งานจัดซื้อวัสดุก่อสร้าง

ส่วนราชการ สำนักช่าง องค์การบริหารส่วนจังหวัดสระบุรี

คณะกรรมการกำหนดราคากลาง ตามคำสั่งองค์การบริหารส่วนจังหวัดสระบุรี ที่ 276/2568 ลงวันที่ 13 สิงหาคม 2568

คณะกรรมการกำหนดราคากลางเมื่อเดือน สิงหาคม 2568

ลำดับ ที่	รายการวัสดุ	สถานที่ส่งมอบ	จำนวน	หน่วย	ราคาวัสดุ		รวม ราคาวัสดุ และค่าขนส่ง (บาท/ถัง)	รวม [1x(4)=[5] (บาท)	ราคารวม กำไรและอื่นๆ 15% [5]x0.15=[6] 15%	ภาษี 7% [6]x0.07=[7]	รวมทั้งสิ้น (บาท)	หมายเหตุ
					ค่าขนส่ง (บาท)	ค่าวัสดุ (บาท)						
1	ยางมะตอยผสมร้อน (Hot Mix)	สายที่ 1	216.00	ตัน	56.85	2,700.00	2,756.85	595,479.60	-	-	595,479.60	1,800 ตร.ม.
	ยางมะตอยผสมร้อน (Hot Mix)	สายที่ 2	110.00	ตัน	55.24	2,700.00	2,755.24	303,076.40	-	-	303,076.40	920 ตร.ม.
	ยางมะตอยผสมร้อน (Hot Mix)	สายที่ 3	381.00	ตัน	56.85	2,700.00	2,756.85	1,050,359.85	-	-	1,050,359.85	3,175 ตร.ม.
	ยางมะตอยผสมร้อน (Hot Mix)	สายที่ 4	496.00	ตัน	56.85	2,700.00	2,756.85	1,367,397.60	-	-	1,367,397.60	4,130 ตร.ม.
	ยางมะตอยผสมร้อน (Hot Mix)	สายที่ 5	322.00	ตัน	55.24	2,700.00	2,755.24	887,187.28	-	-	887,187.28	2,680 ตร.ม.
2	ยางแอสฟัลท์ ชนิด CRS-2		19.00	ถัง	0.00	6,579.82	6,579.82	125,016.58	-	-	125,016.58	11,785 ตร.ม.
รวมทั้งสิ้น											4,328,517.31	

สำนักงานขนส่งพื้นที่ 1 ถนนสาย 1 ถนนสาย 2 ถนนสาย 3 ถนนสาย 4 ถนนสาย 5

รวมราคา

ลงชื่อ.....กรรมการ

นายอิศรา ลังชะวัก

หัวหน้าฝ่ายสาธารณูปโภค

ลงชื่อ.....กรรมการ

นายจิรพล บุญลือ

ผู้อำนวยการส่วนควบคุมการก่อสร้าง

ลงชื่อ.....ประธานกรรมการ

นางสาวรัตน สุขะตัน

ผู้อำนวยการส่วนการโยธา

ลงชื่อ.....กรรมการ

นายธนากร ธรรมเจริญ

นายช่างโยธาปฏิบัติงาน

ลงชื่อ.....กรรมการ

นายพงษ์กร เพชรประดับ

วิศวกรโยธานำงานโยธา


หมายเหตุ

- 1.ขนส่งวัสดุ Hotmix โดยให้รถบรรทุก 10 ล้อ + รถลากพ่วง (กรณีน้ำหนักบรรทุกไม่เกิน 47 ตัน) จากตลาดกลาง (หลังใหม่) ส่ง ณ สถานที่ปฏิบัติงาน
1. ถนนสาย หมู่ที่ 2 บริเวณสายแยกกับน้ำขึ้นเชื่อมไปยังบริเวณเขตติดต่อเทศบาลตำบลบ้านหม้อ อำเภอบ้านหม้อ จังหวัดสระบุรี ระยะทางประมาณ 35.00 กิโลเมตร
2. ถนนสาย หมู่ที่ 10 บริเวณบ้านป่าพรมเชื่อมไปยังบริเวณเขตติดต่อเทศบาลตำบลบ้านหม้อ อำเภอบ้านหม้อ จังหวัดสระบุรี ระยะทางประมาณ 34.00 กิโลเมตร
3. ถนนสาย หมู่ที่ 7 บริเวณแยกถนนส่งเชื่อมไปยังบริเวณเขตติดต่อเทศบาลตำบลบ้านหม้อ อำเภอบ้านหม้อ จังหวัดสระบุรี ระยะทางประมาณ 35.00 กิโลเมตร
4. ถนนสาย หมู่ที่ 7 บริเวณแยกถนนส่งเชื่อมไปยังบริเวณเขตติดต่อเทศบาลตำบลบ้านหม้อ อำเภอบ้านหม้อ จังหวัดสระบุรี ระยะทางประมาณ 35.00 กิโลเมตร
5. ถนนสาย หมู่ที่ 7 ถนนพระเจ้าทรงธรรมเชื่อมไปยังบริเวณเขตติดต่อเทศบาลตำบลบ้านหม้อ อำเภอบ้านหม้อ จังหวัดสระบุรี ระยะทางประมาณ 34.00 กิโลเมตร
- 2.ราคาค่าขนส่ง เป็นไปตามประกาศคณะกรรมการราคากลางและขึ้นทะเบียนผู้ประกอบการเรื่อง หลักเกณฑ์และวิธีการกำหนดราคากลางงานก่อสร้างของหน่วยงานของรัฐ ลงวันที่ 19 ตุลาคม 2560
- 3.ราคาค่าวัสดุ อ้างอิงข้อมูล ตามหนังสือผลการสืบราคาสินค้าคอนกรีต ยางมะตอยผสมร้อน Hot Mix ที่ สป 51005.2/4363 ลงวันที่ 29 กรกฎาคม 2568 (รวมภาษีมูลค่าเพิ่มแต่ไม่รวมค่าขนส่ง)
- 4.ราคาค่าวัสดุ ยางแอสฟัลท์ ชนิด CRS-2 อ้างอิงข้อมูลหนังสือเวียนราคาค่าก่อสร้าง ประจำปีเดือน กรกฎาคม 2568 วันที่ 8 กรกฎาคม 2568 (รวมภาษีมูลค่าเพิ่มและค่าขนส่ง)

แผนที่สังเขป ขนส่ง วัสดุ Hotmix โดยใช้รถบรรทุก 10 ล้อ และรถลากพ่วง (กรณีนำหนักรวมไม่เกิน 47 ตัน)

จากศาลากลาง (หลังใหม่) ส่ง ณ สถานที่ปฏิบัติงาน บริเวณถนนสาย หมู่ที่ 2 บริเวณสามแยกกับบ้านเชื่อมไปยังบริเวณเขตติดต่อเทศบาลตำบลบางโหนด ตำบลบ้านหม้อ อำเภอบ้านหม้อ จังหวัดสระบุรี


ระยะทางประมาณ 35.00 กิโลเมตร

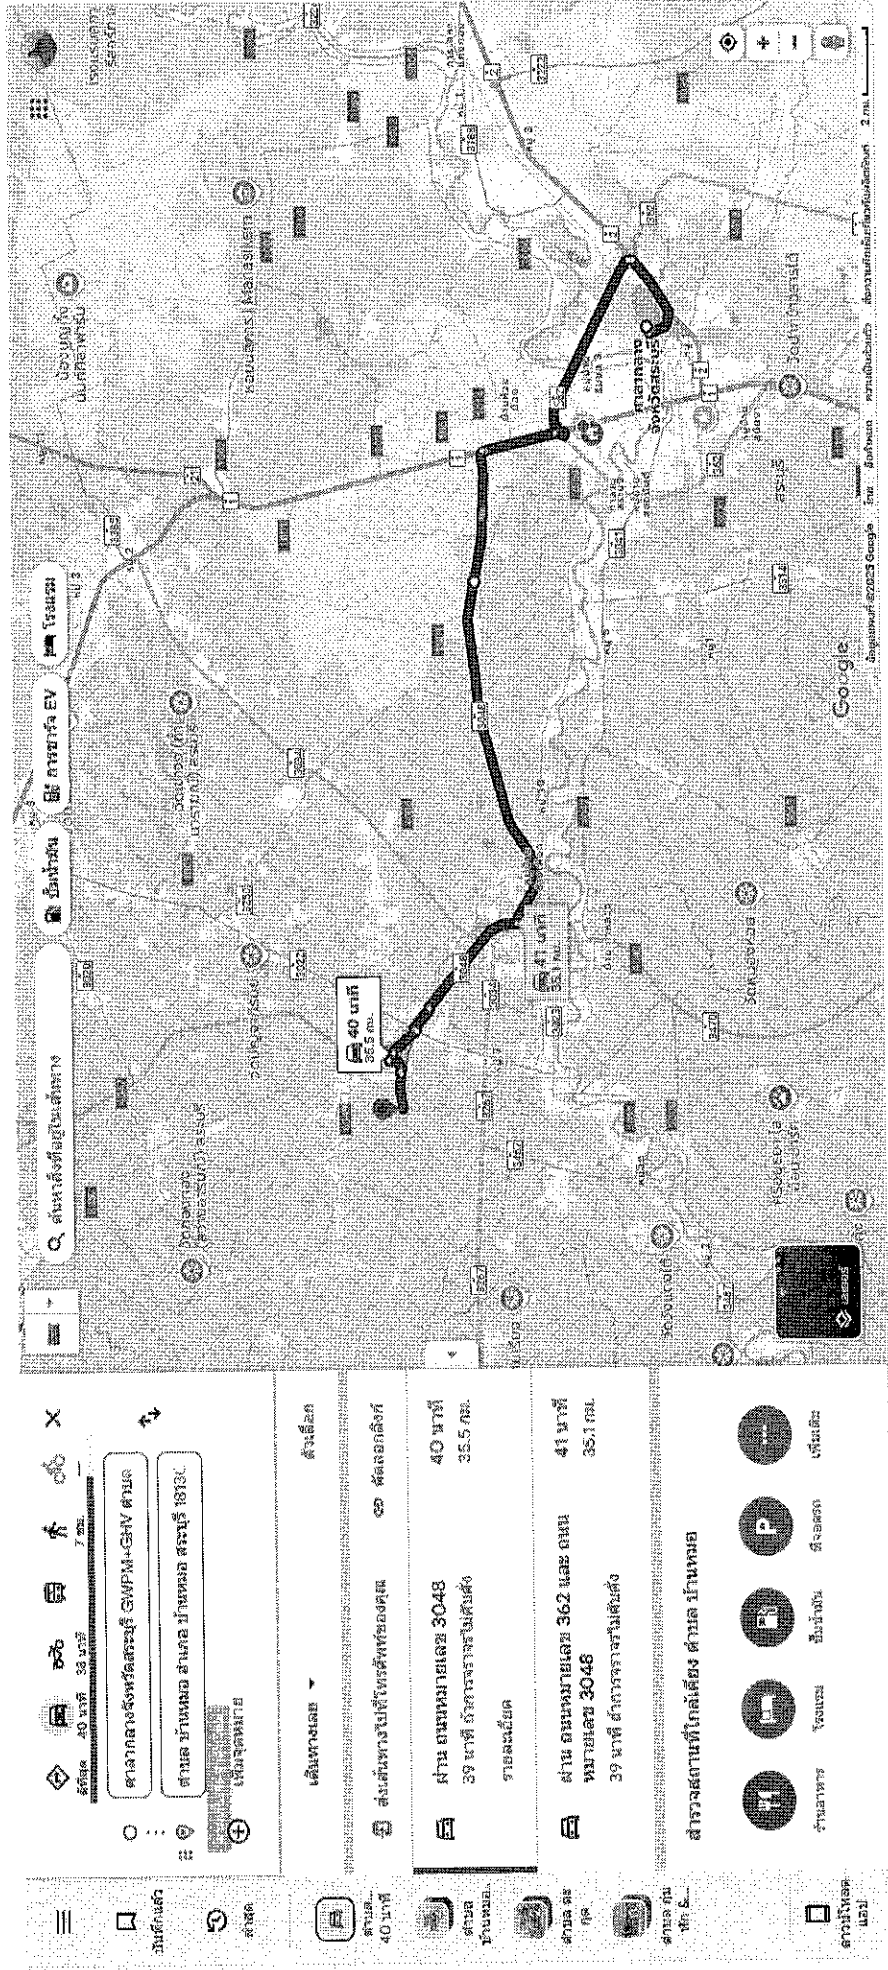

Handwritten signature and date: 2

จากศาลากลาง (หลังใหม่) ส่ง ณ สถานที่ปฏิบัติงาน บริเวณถนนสาย หมู่ที่ 10 บริเวณบ้านท่าพรหมเชื่อมไปยังบริเวณสะพานเอตเรกสาร ตำบลบ้านหม้อ อำเภอป่าพะยอม จังหวัดสุราษฎร์ธานี


ระยะทางประมาณ 34.00 กิโลเมตร

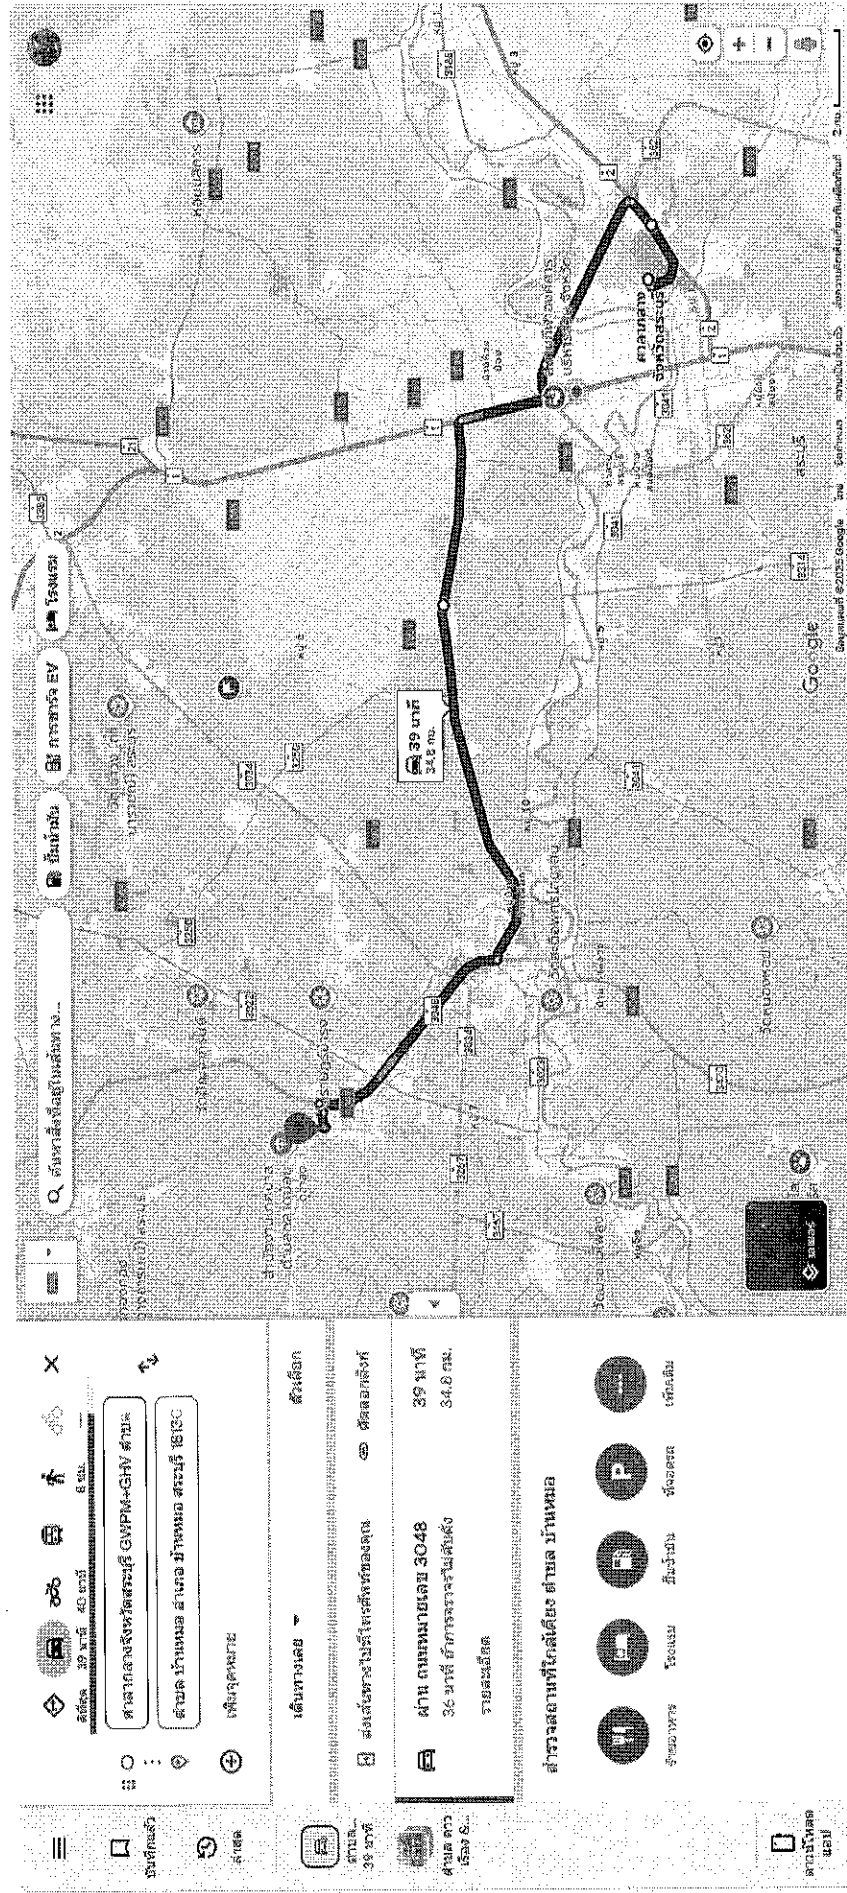

A handwritten signature, possibly 'M. J. L.', is written across the middle of the page. Below the signature, there is a checkmark symbol.


จากศาลากลาง (หลังใหม่) ส่ง ณ สถานที่ปฏิบัติงาน บริเวณถนนสาย หมู่ที่ 7 บริเวณแยกขนส่งเชื่อมไปยังบริเวณเขตติดต่อ เทศบาลตำบลสร้างโคก ตำบลบ้านหม้อ อำเภอบ้านหม้อ จังหวัดสระบุรี

ระยะทางประมาณ 35.00 กิโลเมตร

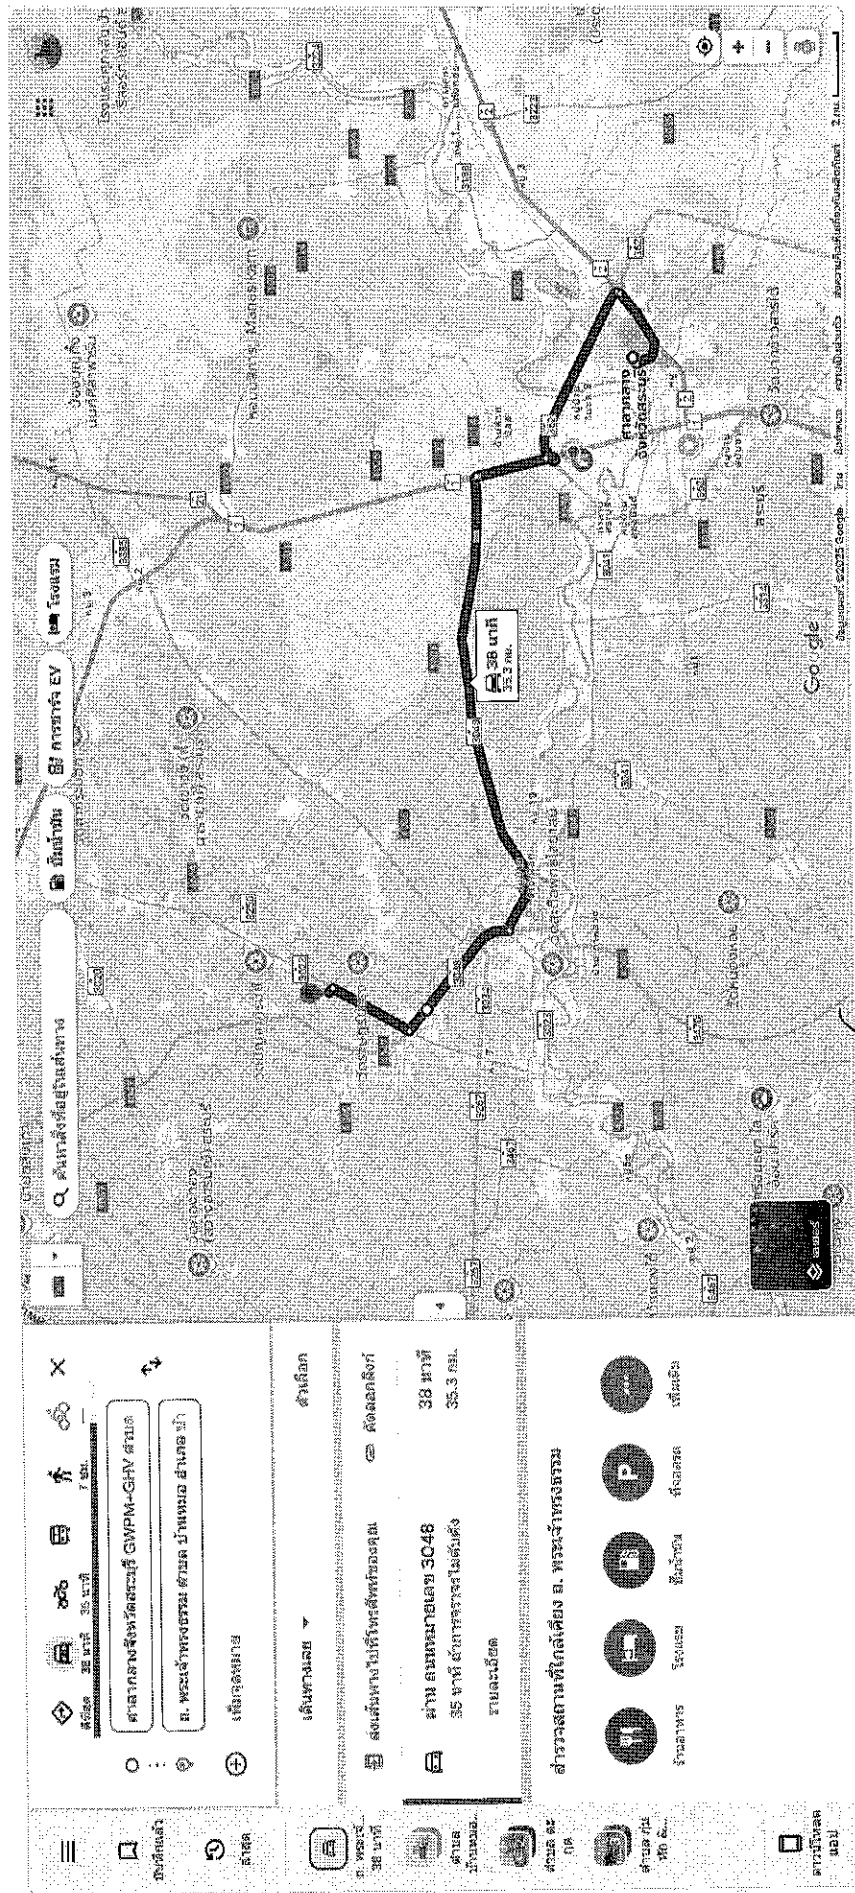




จากศาลากลาง (หลังใหม่) ส่ง ณ สถานฝึกอบรม บริเวณถนนสาย หมู่ที่ 7 บริเวณแยกขนส่งเชื่อมไปยังบริเวณแยกไปโคกงาม ตำบลบ้านหม้อ อำเภอบ้านหม้อ จังหวัดสระบุรี ระยะทางประมาณ 35.00 กิโลเมตร

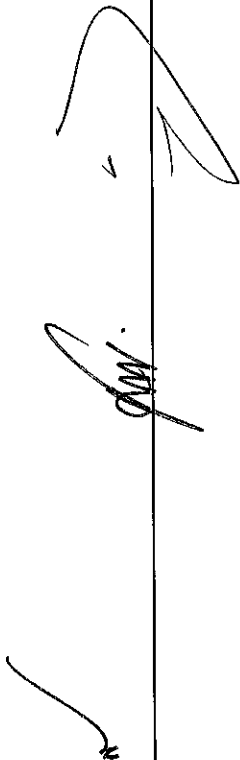

แผนที่สังเขป ขนส่ง วัดHotmix โดยใช้รถบรรทุก 10 ล้อ และรถลากฟวง (กรณีนำหินกรวดไม่เกิน 47 ตัน)

จากศาลากลาง (หลังใหม่) ส่ง ณ สถานที่ปฏิบัติงาน บริเวณหมู่ที่ 7 ถนนพระเจ้าทรงธรรมเชื่อมไปยังบริเวณสี่แยกขนส่งบ้านหม้อ ตำบลบ้านหม้อ อำเภอบ้านหม้อ จังหวัดสระบุรี

ระยะทางประมาณ 34.00 กิโลเมตร

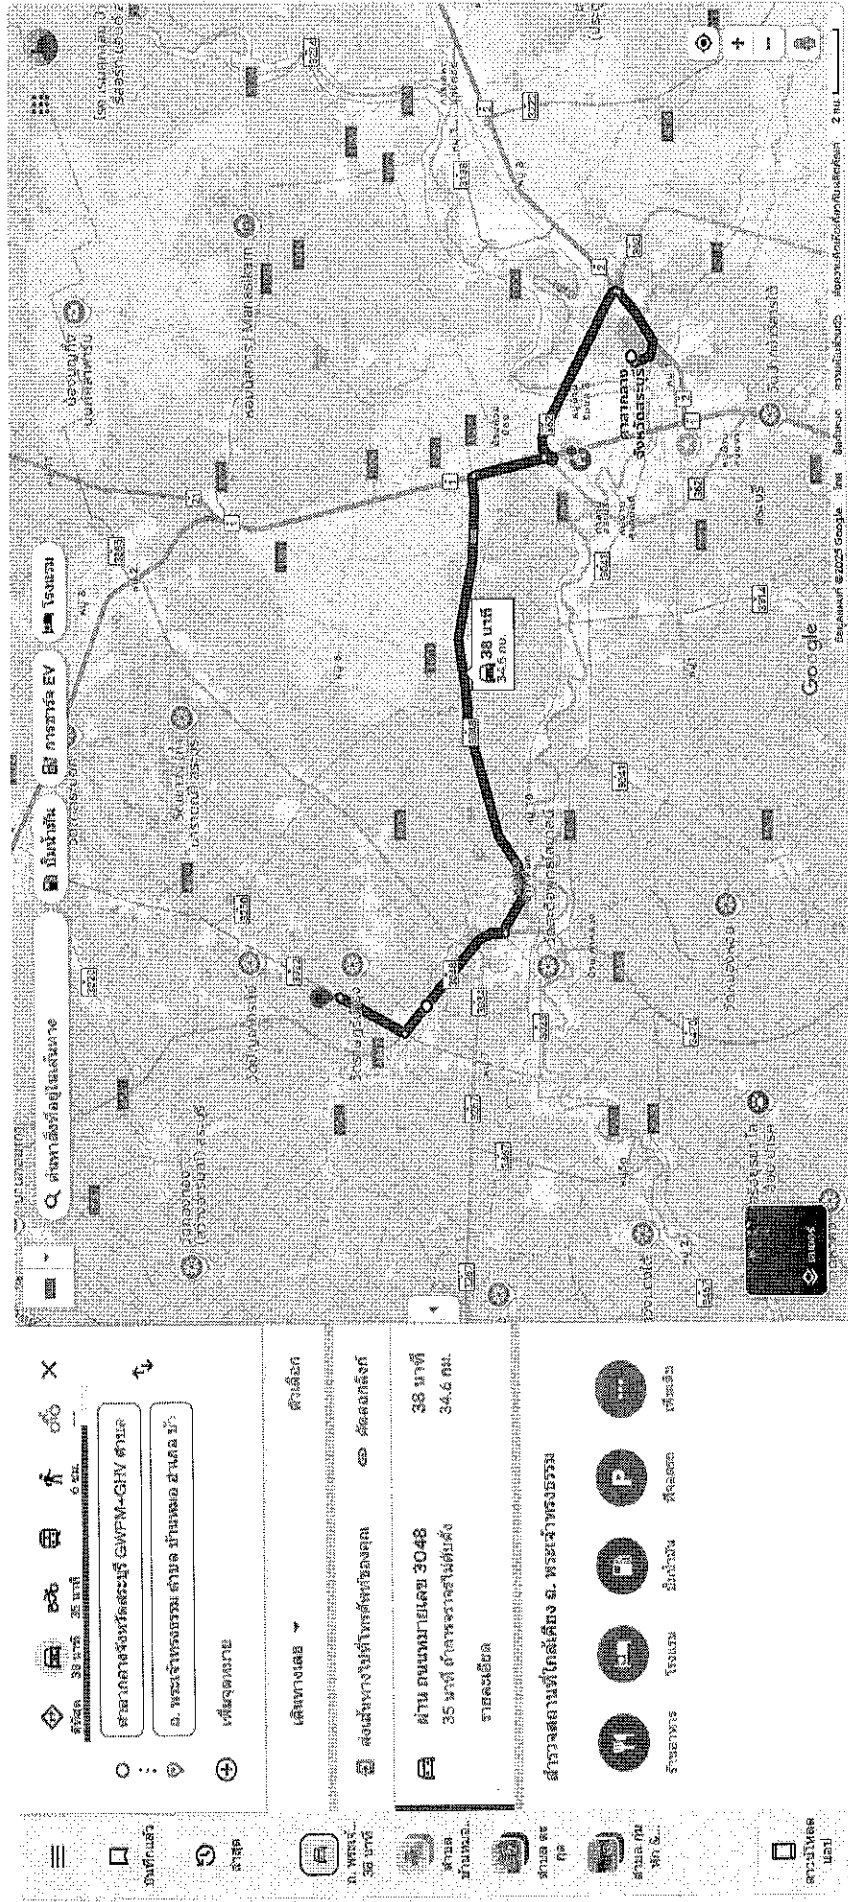


✓

2

### โครงการจัดซื้อวัสดุ Hot-Mix ซ่อมแซมถนน

ถนนสาย หมู่ที่ 2 บริเวณสามแยกปั๊มน้ำมันเชื่อมไปยังบริเวณเขตติดต่อเทศบาลตำบลบางโขมด ตำบลบ้านหม้อ อำเภอบ้านหม้อ จังหวัดสระบุรี

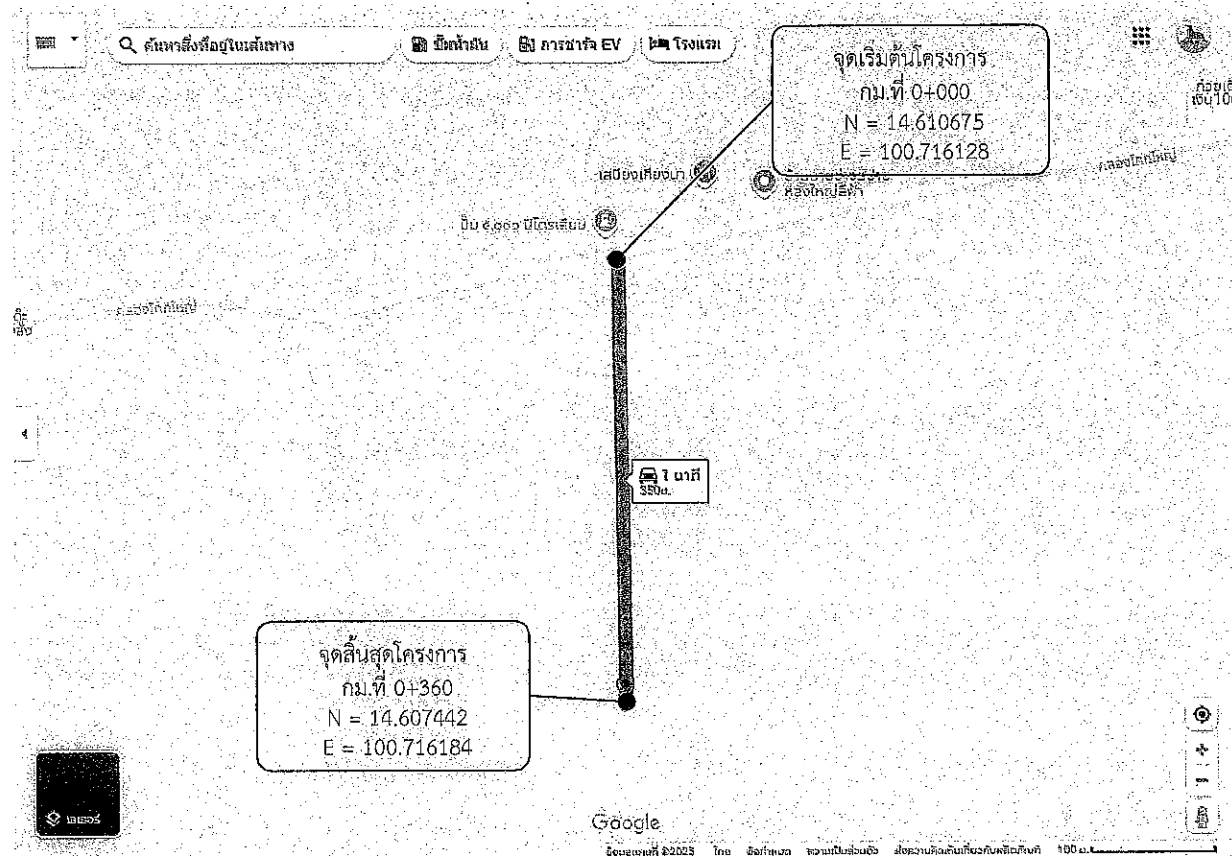


### โครงการจัดซื้อวัสดุ Hot-Mix ซ่อมแซมถนน

ถนนสาย หมู่ที่ 2 บริเวณสามแยกปั๊มน้ำมันเชื่อมไปยังบริเวณเขตติดต่อเทศบาลตำบลบางโขมด ตำบลบ้านหม้อ อำเภอบ้านหม้อ จังหวัดสระบุรี

ขนาดผิวจราจร กว้าง 5.00 เมตร ยาว 360.00 เมตร หนาเฉลี่ย 0.05 เมตร

หรือคิดเป็นพื้นที่ลาดยางไม่น้อยกว่า 1,800.00 ตารางเมตร

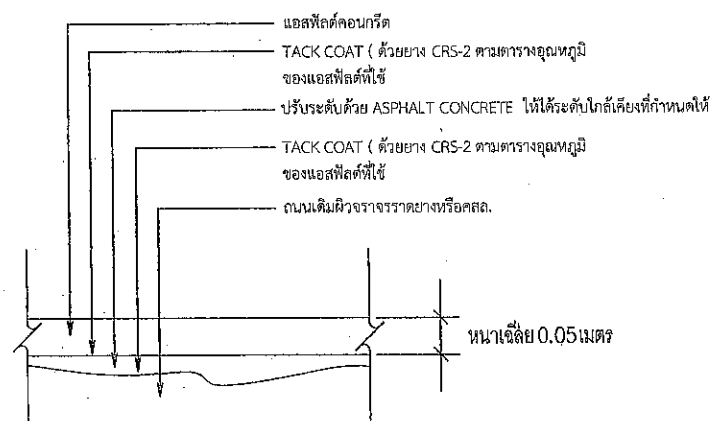

รายละเอียดงาน OVERLAY ASPHALT CONCRETE

### โครงการจัดซื้อวัสดุ Hot-Mix ซ่อมแซมถนน


รวมระยะทาง 0.360 กิโลเมตร

- กม.ที่ 0+000 ถึง กม.ที่ 0+360 ระยะทาง 0.360 กิโลเมตร
- ผิวจราจรกว้าง 5.00 เมตร หนาเฉลี่ย 0.05 เมตร ไม่มีไหล่ทาง
- หรือคิดเป็นพื้นที่ลาดยางไม่น้อยกว่า 1,800.00 ตารางเมตร
- จุดเริ่มต้นและจุดสิ้นสุดโครงการอาจเปลี่ยนแปลงได้ตามสภาพความเหมาะสมของพื้นที่ดำเนินการโดยให้อยู่ในดุลยพินิจของคณะกรรมการตรวจรับพัสดุ

### ปริมาณงาน

ที่	รายการ	หน่วย	ปริมาณ	หมายเหตุ
1.	ปริมาณ AC Hot Mix (8.33ตร.ม./คัน) ปูหนาเฉลี่ย 0.05 ม.	คัน	216.00	
2.	ปริมาณยาง CSS-1 (1.0 ลิตร/ตร.ม.) Prime Coat	ลิตร	-	
3.	ปริมาณยาง CRS-2 (0.3 ลิตร/ตร.ม.) Tack Coat	ลิตร	3.00	
4.	ปริมาณ AC Hot Mix สำหรับปรับระดับพื้นทางเดิม (20.80 ตร.ม./คัน) ปูหนาเฉลี่ย 0.02	คัน	-	

แนบผู้ลงประกอบกรกำหนดคราดกลาง

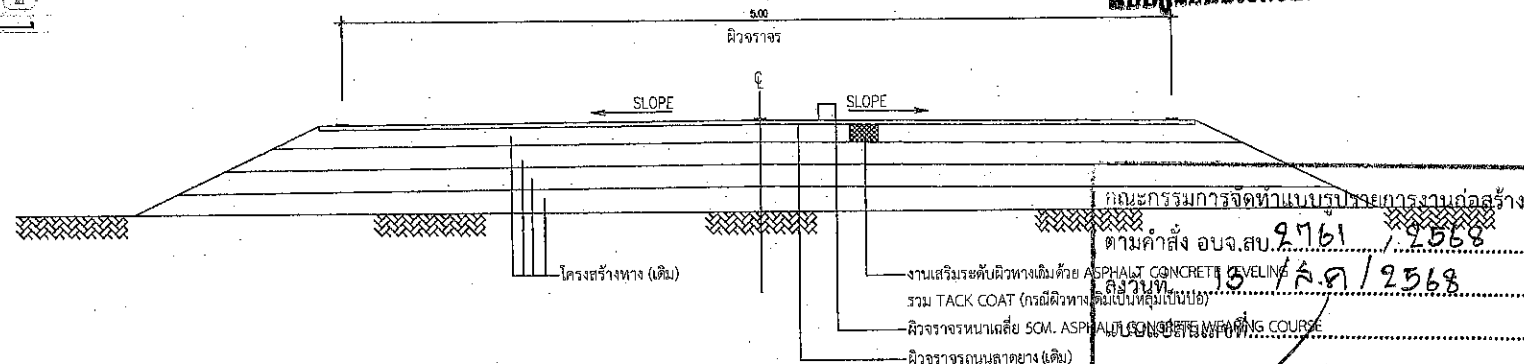

### รูปตัดตามขวาง

งานปรับปรุงผิวทาง ASPHALT HOT MIX OVERLAY


คณะกรรมการจัดซื้อจัดจ้างแบบบูรณาการงานก่อสร้าง
ตามคำสั่ง อบจ.สบ. 9761 / 2568
ลงวันที่ 15/10/2568
เรื่อง อนุมัติร่าง
ร่างสัญญาจ้าง
.....กรรมการ
.....กรรมการ
.....กรรมการ
.....กรรมการ

โครงการ	ถนนสาย หมู่ที่ 2 บริเวณสามแยกปั๊มน้ำมันเชื่อมไปยังบริเวณเขตติดต่อเทศบาลตำบลบางโขมด ตำบลบ้านหม้อ อำเภอบ้านหม้อ จังหวัดสระบุรี				
	สำรวจ,ออกแบบ	นายอรรถ ธรรมเจริญ นายช่างโยธาปฏิบัติงาน	ตรวจสอบ	นายอิศรา ธีระศิริ หัวหน้าฝ่ายอาคารโยธา	
เขียนแบบ		นางอรรษา วุฒิตาจร ผู้ช่วยนายช่างโยธา	ตรวจทาน	นางสาววิมล สุเมธรัตน์ ผู้อำนวยการช่างโยธา	
วิศวกรโยธา		นายเนตร เทพประดับ วิศวกรโยธานิติคุณ	อนุมัติ	นางสาววิมล สุเมธรัตน์ ผู้อำนวยการช่างโยธา	



### โครงการจัดซื้อวัสดุ Hot-Mix ซ่อมแซมถนน

ถนนสาย หมู่ที่ 10 บริเวณบ้านยาพรมเชื่อมไปยังบริเวณสะพานอดิเรกสาร ตำบลบ้านหม้อ อำเภอบ้านหม้อ จังหวัดสระบุรี

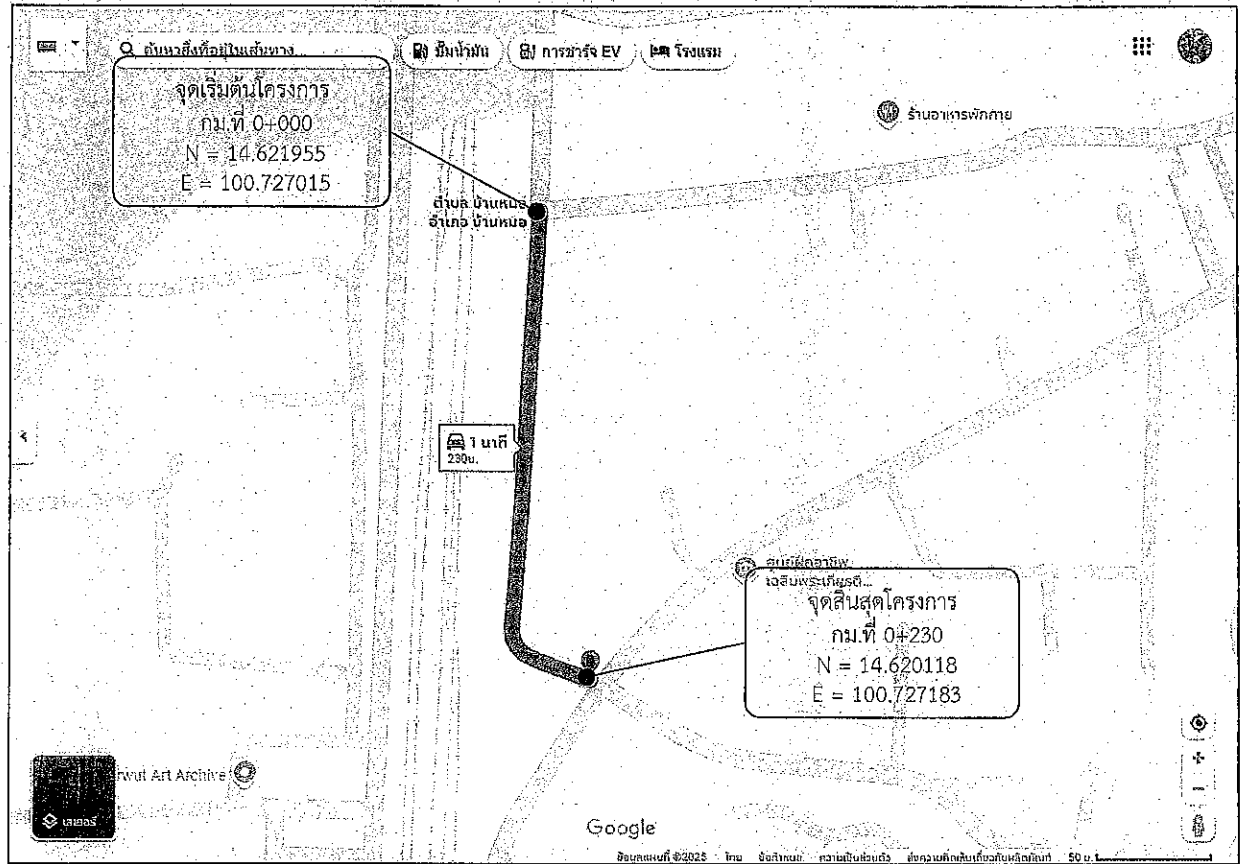

โครงการจัดซื้อวัสดุ Hot-Mix ซ่อมแซมถนน  
รวมระยะทาง 0.230 กิโลเมตร

- กม.ที่ 0+000 ถึง กม.ที่ 0+230 ระยะทาง 0.230 กิโลเมตร
- ผิวจราจรกว้าง 4.00 เมตร หนาเฉลี่ย 0.05 เมตร ไม่มีไหล่ทาง
- หรือคิดเป็นพื้นที่ลาดยางไม่น้อยกว่า 920.00 ตารางเมตร
- จุดเริ่มต้นและจุดสิ้นสุดโครงการอาจเปลี่ยนแปลงได้ตามสภาพความเหมาะสมของพื้นที่ดำเนินการโดยให้อยู่ในดุลยพินิจของคณะกรรมการตรวจรับพัสดุ

#### ปริมาณงาน


ที่	รายการ	หน่วย	ปริมาณ	หมายเหตุ
1.	ปริมาณ AC Hot Mix (8.33ตร.ม./ตัน) หนาเฉลี่ย 0.05 ม.	ตัน	110.00	
2.	ปริมาณยาง CSS-1 (1.0 ลิตร/ตร.ม.) Prime Coat	ลิตร	-	
3.	ปริมาณยาง CRS-2 (0.3 ลิตร/ตร.ม.) Tack Coat	ลิตร	1.00	
4.	ปริมาณ AC Hot Mix สำหรับปรับระดับพื้นทางเดิม (20.80 ตร.ม./ตัน) หนาเฉลี่ย 0.02	ตัน	-	

โครงการจัดซื้อวัสดุ Hot-Mix ซ่อมแซมถนน

ถนนสาย หมู่ที่ 10 บริเวณบ้านยาพรมเชื่อมไปยังบริเวณสะพานอดิเรกสาร ตำบลบ้านหม้อ อำเภอบ้านหม้อ จังหวัดสระบุรี


ขนาดผิวจราจร กว้าง 4.00 เมตร ยาว 230.00 เมตร หนาเฉลี่ย 0.05 เมตร

หรือคิดเป็นพื้นที่ลาดยางไม่น้อยกว่า 920.00 ตารางเมตร

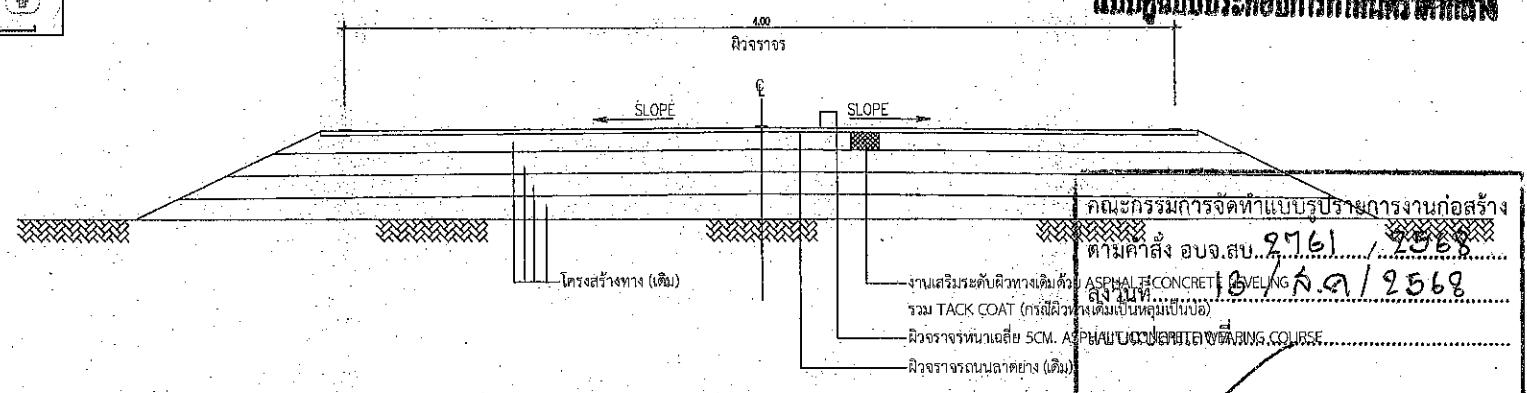


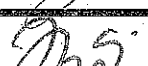


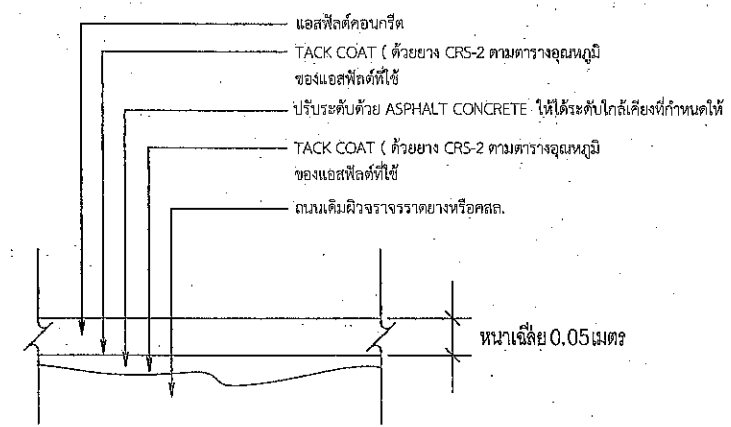


รูปตัดตามขวาง

งานปรับปรุงผิวทาง ASPHALT HOT MIX OVERLAY




รายละเอียดงาน OVERLAY ASPHALT CONCRETE

 องค์การบริหารส่วนจังหวัดสระบุรี  องค์การบริหารส่วนจังหวัดสระบุรี	โครงการ	โครงการจัดซื้อวัสดุ Hot-Mix ซ่อมแซมถนน ถนนสาย หมู่ที่ 10 บริเวณบ้านยาพรมเชื่อมไปยังบริเวณสะพานอดิเรกสาร ตำบลบ้านหม้อ อำเภอบ้านหม้อ จังหวัดสระบุรี				
	สำรวจ,ออกแบบ		นายชยันต์ ธรรมเจริญ นายช่างโยธาปฏิบัติงาน	ตรวจสอบ		นายอริสา สังขสิทธิ์ หัวหน้าฝ่ายสาธารณูปโภค
	เขียนแบบ		นายวงศ์ธร วุฒิสาลง ผู้ช่วยนายช่างโยธา	ตรวจทาน		นางสรวิทย์ สุชนะตัน ผู้อำนวยการส่วนการโยธา
	วิศวกรโยธา		นายทศกร เทพรบะดับ วิศวกรโยธายานยนต์	อนุมัติ		นางสรวิทย์ สุชนะตัน ผู้อำนวยการส่วนการโยธา ผู้อำนวยการส่วนการโยธา ผู้อำนวยการส่วนการโยธา
มาตราส่วน 1 : 100	ว/ค/ป ...../...../.....	แผ่นที่ 1				



## โครงการจัดซื้อวัสดุ Hot-Mix ซ่อมแซมถนน

ถนนสาย หมู่ที่ 7 บริเวณแยกขนสงเชื่อมไปยังบริเวณแยกไปโคกงาม ตำบลบ้านหม้อ อำเภอบ้านหม้อ จังหวัดสระบุรี

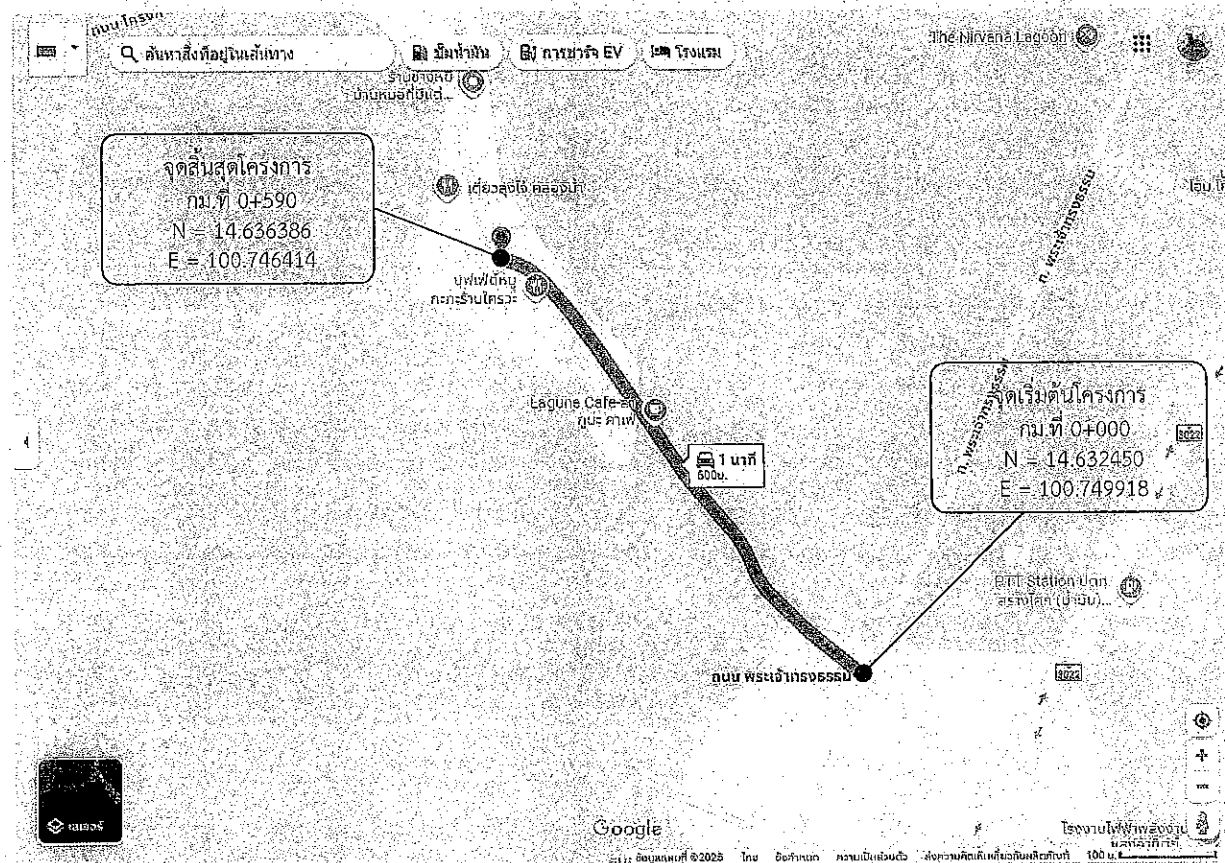


โครงการจัดซื้อวัสดุ Hot-Mix ซ่อมแซมถนน

ถนนสาย หมู่ที่ 7 บริเวณแยกขนส่งเชื่อมไปยังบริเวณแยกไปโคกงาม ตำบลบ้านหม้อ อำเภอบ้านหม้อ จังหวัดสระบุรี

ขนาดผิวจราจร กว้าง 7.00 เมตร ยาว 590.00 เมตร หน้าเลี้ยว 0.05 เมตร

หรือคิดเป็นพื้นที่ลาดยางไม่น้อยกว่า 4,130.00 ตารางเมตร

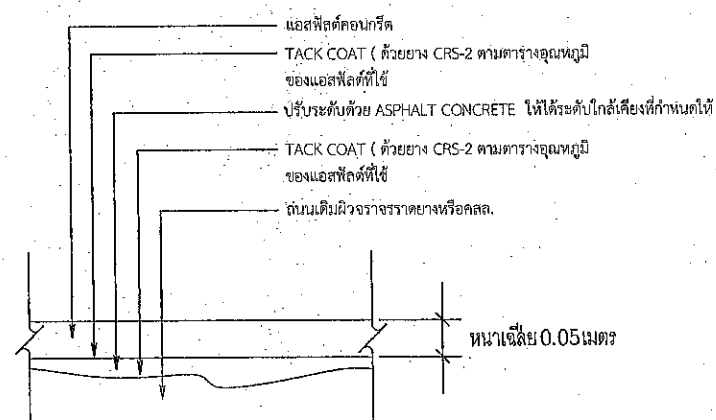

## รายละเอียดงาน OVERLAY ASPHALT CONCRETE

โครงการจัดซื้อวัสดุ Hot-Mix ซ่อมแซมถนน


รวมระยะทาง 0.590 กิโลเมตร

- กม.ที่ 0+000 ถึง กม.ที่ 0+590 ระยะทาง 0.590 กิโลเมตร  
ผิวจราจรกว้าง 7.00 เมตร หนาเฉลี่ย 0.05 เมตร ไม่มีไหล่ทาง  
หรือคิดเป็นพื้นที่ลาดยางไม่น้อยกว่า 4,130.00 ตารางเมตร
- จุดเริ่มต้นและจุดสิ้นสุดโครงการอาจเปลี่ยนแปลงได้ตามสภาพความเหมาะสม  
ของพื้นที่ดำเนินการโดยให้อยู่ในดุลยพินิจของคณะกรรมการตรวจรับพัสดุ

## ปริมาณงาน

ที่	รายการ		หมายเหตุ
1.	ปริมาณ AC Hot Mix (8.33 ตร.ม./คัน) ปูหนาเฉลี่ย 0.05 ม.	ตัน	496.00
2.	ปริมาณยาง CSS-1 (1.0 ลิตร/ตร.ม.) Prime Coat	ถัง	-
3.	ปริมาณยาง CRS-2 (0.3 ลิตร/ตร.ม.) Tack Coat	ถัง	6.00
4.	ปริมาณ AC Hot Mix สำหรับปรับระดับพื้นทางเดิม (20.80 ตร.ม./คัน) ปูหนาเฉลี่ย 0.02	ตัน	-



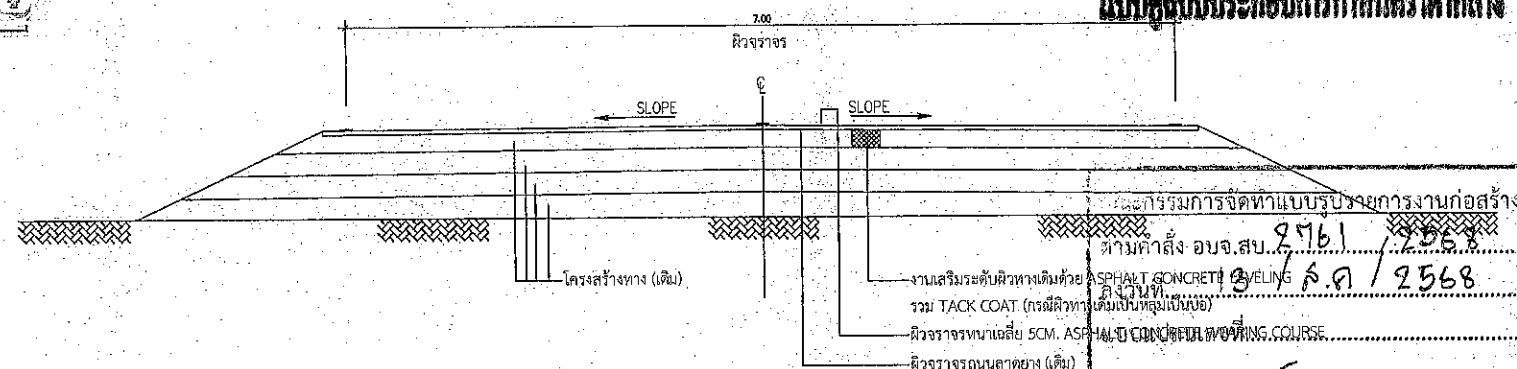


**แบบฟอร์มการประกอบรายการหนี้สิน**



รูปตัดตามขวาง

งานปรับปรุงผิวทาง ASPHALT HOT MIX OVERLAY







AY

	ประธานกรรมการ
	กรรมการ
	กรรมการ
	กรรมการ
	กรรมการ




องค์การบริหารส่วนจังหวัดสระบุรี

มาตราส่วน	ว/ท/ป	แผ่นที่
1 : 100	...../...../.....	1

โครงการ	โครงการจัดซื้อวัสดุ Hot-Mix ช่องแคบถนน ถนนสาย หมู่ที่ 7 บริเวณแยกถนนส่งเขื่อนไปยังบริเวณแยกไปโคกงาม ตำบลบ้านหม้อ อำเภอบ้านหม้อ จังหวัดสระบุรี				
สำรวจออกแบบ		นายองหนักร ธรรมเจริญ นายช่างโยธาปฏิบัติงาน	ตรวจสอบ		นายอภิศรา ถึงชะวัก หัวหน้าฝ่ายสาธารณูปโภค
เขียนแบบ		นายวงศธร ภูศิศาสร ผู้ชำนาญช่างโยธา	ตรวจทาน		นางสรารัตน์ สุขะเขตัน ผู้ชำนาญการสำนักงาน
วิศวกรโยธา		นายทรงยศกร เกษมประคับ วิศวกรโยธาชำนาญการ	อนุมัติ		นางสาววรัศนี สุขะเขตัน ผู้อำนวยการสำนักงานโยธาธิการและผังเมือง ผู้อำนวยการสำนักงานโยธาธิการและผังเมือง

### โครงการจัดซื้อวัสดุ Hot-Mix ซ่อมแซมถนน

สายหมู่ที่ 7 ถนนพระเจ้าทรงธรรมเชื่อมไปยังบริเวณสี่แยกขนส่งบ้านหมอ ตำบลบ้านหมอ อำเภอบ้านหมอ จังหวัดสระบุรี

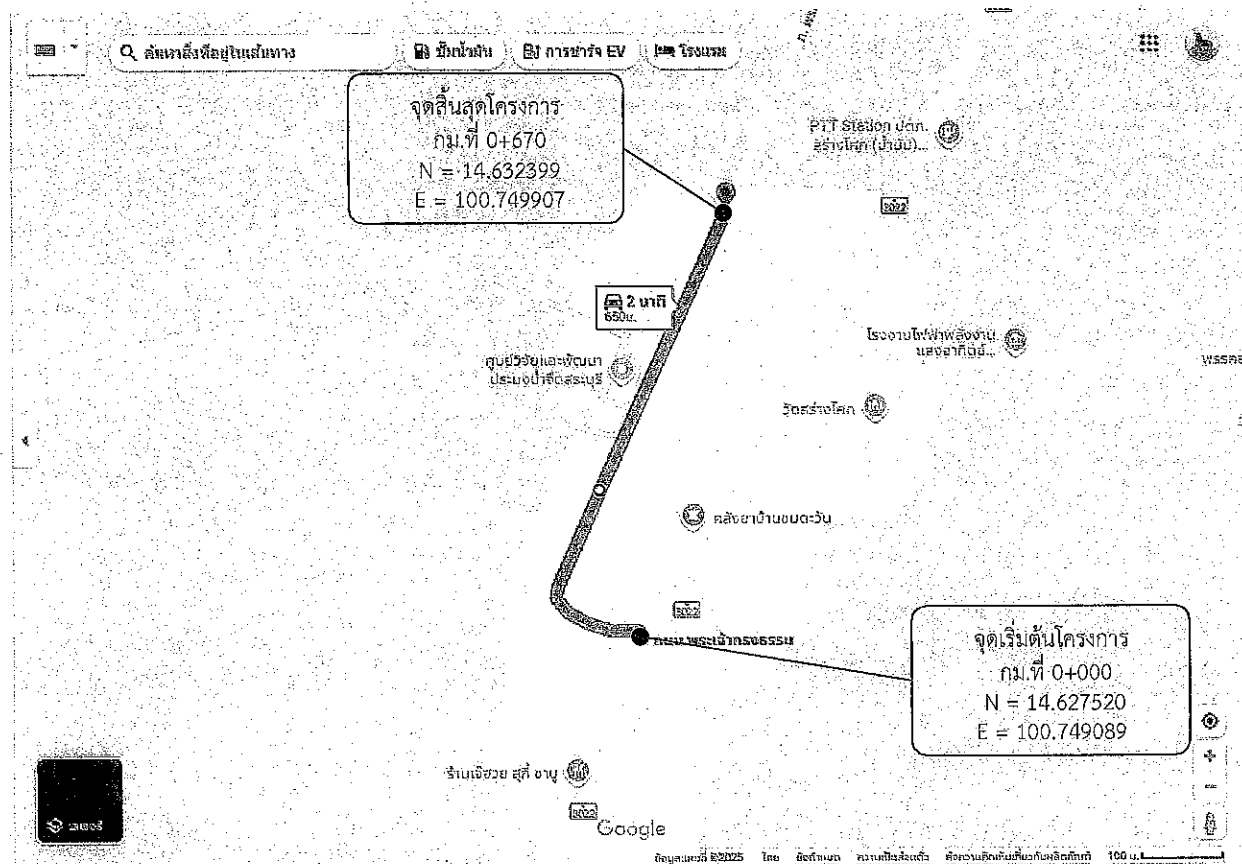


โครงการจัดซื้อวัสดุ Hot-Mix ซ่อมแซมถนน

สายหมู่ที่ 7 ถนนพระเจ้าทรงธรรมเชื่อมไปยังบริเวณสี่แยกขนส่งบ้านหมอ ตำบลบ้านหมอ อำเภอบ้านหมอ จังหวัดสระบุรี

ขนาดผิวจราจร กว้าง 4.00 เมตร ยาว 670.00 เมตร หนาเฉลี่ย 0.05 เมตร

หรือคิดเป็นพื้นที่ลาดยางไม่น้อยกว่า 2,680.00 ตารางเมตร

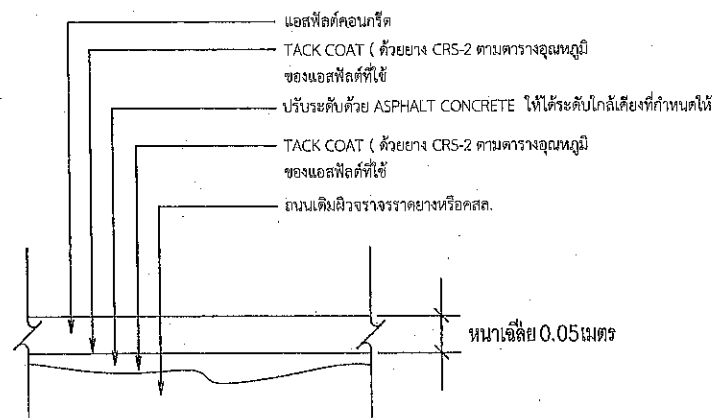

รายละเอียดงาน OVERLAY ASPHALT CONCRETE


โครงการจัดซื้อวัสดุ Hot-Mix ซ่อมแซมถนน

รวมระยะทาง 0.670 กิโลเมตร

- กม.ที่ 0+000 ถึง กม.ที่ 0+670 ระยะทาง 0.670 กิโลเมตร
- ผิวจราจรกว้าง 4.00 เมตร หนาเฉลี่ย 0.05 เมตร ไม่มีไหล่ทาง
- หรือคิดเป็นพื้นที่ลาดยางไม่น้อยกว่า 2,680.00 ตารางเมตร
- จุดเริ่มต้นและจุดสิ้นสุดโครงการอาจเปลี่ยนแปลงได้ตามสภาพความเหมาะสมของพื้นที่ดำเนินการโดยให้อยู่ในดุลยพินิจของคณะกรรมการตรวจรับพัสดุ






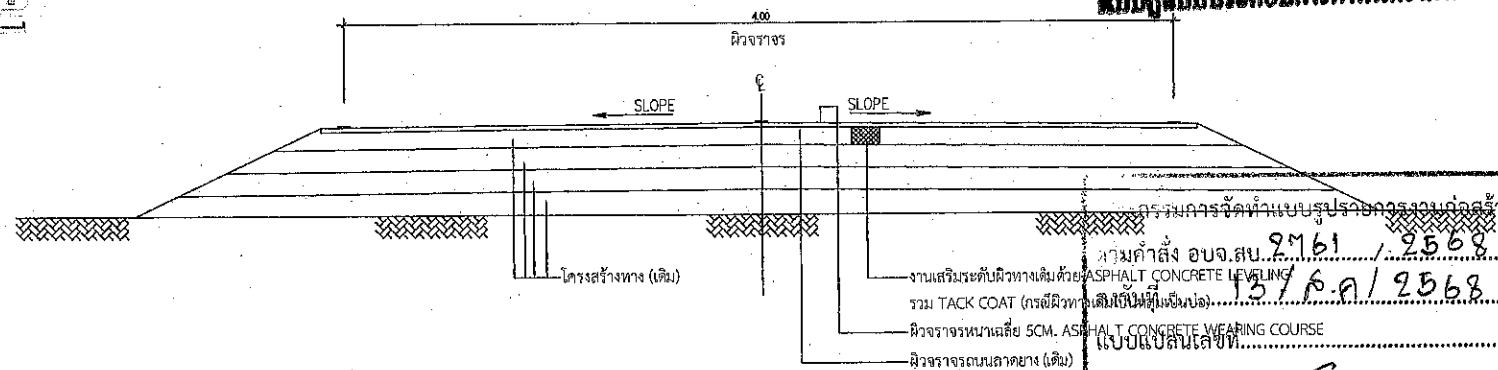

#### ปริมาณงาน

ที่	รายการ	หน่วย	ปริมาณ	หมายเหตุ
1.	ปริมาณ AC Hot Mix (8.33ตร.ม./ตัน) ปูหนาเฉลี่ย 0.05 ม.	ตัน	322.00	
2.	ปริมาณยาง CSS-1 (1.0 ลิตร/ตร.ม.) Prime Coat	ลิตร	-	
3.	ปริมาณยาง CRS-2 (0.3 ลิตร/ตร.ม.) Tack Coat	ลิตร	4.00	
4.	ปริมาณ AC Hot Mix สำหรับปรับระดับพื้นทางเดิม (20.80 ตร.ม./ตัน) ปูหนาเฉลี่ย 0.02	ตัน	-	

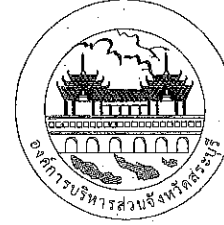

รูปตัดตามขวาง

งานปรับปรุงผิวทาง ASPHALT HOT MIX OVERLAY

 องค์การบริหารส่วนจังหวัดสระบุรี	โครงการ	โครงการจัดซื้อวัสดุ Hot-Mix ซ่อมแซมถนน สายหมู่ที่ 7 ถนนพระเจ้าทรงธรรมเชื่อมไปยังบริเวณสี่แยกขนส่งบ้านหม้อ ตำบลบ้านหม้อ อำเภอบ้านหม้อ จังหวัดสระบุรี				
	สำรวจ,ออกแบบ		นายอนันต์ ธรรมเจริญ นายช่างโยธาปฏิบัติงาน	ตรวจสอบ		นายอิศรา สังเกตดี หัวหน้าฝ่ายสาธารณูปโภค
	เขียนแบบ		นางวงศดา ภูสีทนต์ ผู้ชำนาญการช่างโยธา	ตรวจทาน		นางสรารัตน์ สุขเมธิน ผู้อำนวยการส่วนการโยธา
	วิศวกรโยธา		นายจกกร เกษปะบั้ง วิศวกรโยธาชำนาญการ	อนุมัติ		นางสรารัตน์ สุขเมธิน ผู้อำนวยการส่วนการโยธา วิศวกรโยธา ผู้อำนวยการสำนักงาน
มาตราส่วน 1 : 100	ว/ค/ป ...../...../.....	แผ่นที่ 1				