

แบบสรุปกำหนดราคากลาง งานจัดซื้อวัสดุก่อสร้าง

ส่วนราชการ สำนักช่าง องค์การบริหารส่วนจังหวัดสระบุรี

คณะกรรมการกำหนดราคากลาง ตามคำสั่งองค์การบริหารส่วนจังหวัดสระบุรี ที่ 2761/2568 ลงวันที่ 13 สิงหาคม 2568

โครงการ จัดซื้อวัสดุก่อสร้าง ยางแอสฟัลต์คอนกรีต ยางมะตอยผสมร้อน (Hot Mix) และ ประเภทยางแอสฟัลท์ ชนิด CRS-2 เพื่อปรับปรุงถนน  
สถานที่ 1. ถนนสาย หมู่ที่ 12 จากทางเข้า หมู่ที่ 12 ถึงเขตรอยต่อเทศบาลตำบลหินกอง ตำบลห้วยขมิ้น อำเภอหนองแค จังหวัดสระบุรี

2. ถนนสาย หมู่ที่ 13 จากถนนทางหลวงชนบทถึงรอยต่อเทศบาลตำบลหินกอง ตำบลห้วยขมิ้น อำเภอหนองแค จังหวัดสระบุรี

คณะกรรมการกำหนดราคากลางเมื่อเดือน สิงหาคม 2568

ลำดับที่	รายการซื้อวัสดุก่อสร้าง	รวม ค่างานต้นทุน (บาท)	ภาษีมูลค่าเพิ่ม 7%	รวมราคาทั้งสิ้น (บาท)	หมายเหตุ
1	ประเภทยางแอสฟัลต์คอนกรีต	3,503,854.92		3,503,854.92	Factor F
2	ยางมะตอยผสมร้อน (Hot Mix)				- ดอกเบี้ยเงินกู้ 7%
	ยางแอสฟัลท์ ชนิด CRS-2	105,277.12		105,277.12	- ภาษี 7%
					- เงินล่วงหน้าจ่าย 0%
					- เงินประกันผลงาน 0%
สรุป		รวมค่าจัดซื้อวัสดุเป็นเงิน		3,609,132.04	
		คิดเป็นเงิน		3,609,132.04	
(ตัวอักษร)		(สามล้านหกแสนเก้าพันหนึ่งร้อยสามสิบสองบาทสี่สตางค์)			

(ลงชื่อ)

นางสรารัตน์ สุขมะดัน

ผู้อำนวยการส่วนการโยธา

ประธานกรรมการ

(ลงชื่อ)

นายจิรพล บุญลือ

ผู้อำนวยการส่วนควบคุมการก่อสร้าง

กรรมการ

(ลงชื่อ)

นายอิศรา สังขะวัตร

หัวหน้าฝ่ายสาธารณูปโภค

กรรมการ

(ลงชื่อ)

นายพงศกร เพชรประดับ

วิศวกรโยธาชำนาญการ

กรรมการ

(ลงชื่อ)

นายชนทัต ธรรมเจริญ

นายช่างโยธาปฏิบัติงาน

กรรมการ

แบบสรุปกำหนดราคากลาง งานจัดซื้อวัสดุก่อสร้าง

ส่วนราชการ สำนักช่าง องค์การบริหารส่วนจังหวัดสระบุรี

คณะกรรมการกำหนดราคากลาง ตามคำสั่งองค์การบริหารส่วนจังหวัดสระบุรี ที่ 2761/2568 ลงวันที่ 13 สิงหาคม 2568

คณะกรรมการกำหนดราคากลางเมื่อเดือน สิงหาคม 2568

ลำดับ ที่	รายการวัสดุ	สถานที่ส่งมอบ	จำนวน	หน่วย	ราคาวัสดุ		รวม ราคาวัสดุ และค่าขนส่ง (บาท/ถัง)	รวม [1]x[4]=[5] (บาท)	ราคารวม กำไรและอื่นๆ 15% [5]x0.15=[6] 15%	ภาษี 7% [6]x0.07=[7]	รวมทั้งสิ้น (บาท)	หมายเหตุ
					ค่าขนส่ง (บาท)	ค่าวัสดุ (บาท)						
1	ยางมะตอยผสมร้อน (Hot Mix)	หมู่ที่ 12 ถึงเขตรอยต่อ	996.00	ตัน	35.96	2,700.00	2,735.96	2,725,016.16	-	-	2,725,016.16	8,300 ตร.ม.
2	ยางมะตอยผสมร้อน (Hot Mix)	หมู่ที่ 13 จากทางหลวงชนบท	284.00	ตัน	42.39	2,700.00	2,742.39	778,838.76	-	-	778,838.76	2,362.50 ตร.ม.
3	ยางแอสฟัลท์ ชนิด CRS-2		16.00	ถัง	0.00	6,579.82	6,579.82	105,277.12	-	-	105,277.12	10,662.5 ตร.ม.
<b>รวมทั้งสิ้น</b>											<b>3,609,132.04</b>	

สามล้านหกแสนเก้าพันหนึ่งร้อยสามสิบสองบาทสี่สตางค์

รวมราคา

ลงชื่อ.....ประธานกรรมการ

นางสาวรัตน สุเมธตัน

ผู้อำนวยการส่วนการโยธา

ลงชื่อ.....กรรมการ

นายจิรพล บุญเรือง

ผู้อำนวยการส่วนควบคุมการก่อสร้าง

ลงชื่อ.....กรรมการ

นายอิศรา สังขวัตร

หัวหน้าฝ่ายสาธารณูปโภค

ลงชื่อ.....กรรมการ

นายพงษ์กร เพชรประดับ

วิศวกรโยธาชำนาญการ

ลงชื่อ.....กรรมการ

นายธนทัต ธรรมเจริญ

นายช่างโยธาปฏิบัติงาน

หมายเหตุ

1. ขนส่งวัสดุ Hotmix โดยใช้รถบรรทุก 10 ล้อ + รถลากพ่วง (กรณีน้ำหนักรวมไม่เกิน 47 ตัน) จากตลาดกลาง (หลิ่งใหม่) ส่ง ณ สถานที่ปฏิบัติงาน

1. ถนนสาย หมู่ที่ 12 จากทางเข้า หมู่ที่ 12 ถึงเขตรอยต่อเทศบาลตำบลหินกอง ตำบลห้วยขมิ้น อำเภอหนองแค จังหวัดสระบุรี ระยะทางประมาณ 22.00 กิโลเมตร

2. ถนนสาย หมู่ที่ 13 จากถนนทางหลวงชนบทถึงรอยต่อเทศบาลตำบลหินกอง ตำบลห้วยขมิ้น อำเภอหนองแค จังหวัดสระบุรี ระยะทางประมาณ 26.00 กิโลเมตร

2. ราคาค่าขนส่ง เป็นไปตามประกาศคณะกรรมการราคากลางและขึ้นทะเบียนผู้ประกอบการเรื่อง หลักเกณฑ์และวิธีการกำหนดราคากลางงานก่อสร้างของหน่วยงานของรัฐ ลงวันที่ 19 ตุลาคม 2560


3. ราคาวัสดุฯ อ้างอิงข้อมูล ตามหนังสือผลการสืบราคาแอสฟัลต์ค้อนกรีต ยางมะตอยผสมร้อน Hot Mix ที่ สป 51005.2/4363 ลงวันที่ 29 กรกฎาคม 2568 (รวมภาษีมูลค่าเพิ่มและค่าขนส่ง)



4. ราคาวัสดุฯ ยางแอสฟัลท์ ชนิด CRS-2, CRS-1 อ้างอิงข้อมูลหนังสือเวียนราคาวีสดุก่อสร้าง ประจำปีเดือน กรกฎาคม 2568 วันที่ 8 กรกฎาคม 2568 (รวมภาษีมูลค่าเพิ่มและค่าขนส่ง)



จากศาลากลาง (หลังใหม่) ส่ง ๓ สถานที่ปฏิบัติงาน หมู่ที่ 13 จากถนนทางหลวงชนบทสาย ๓๐๖ ตำบลห้วยขมิ้น อำเภอหนองแค จังหวัดสระบุรี

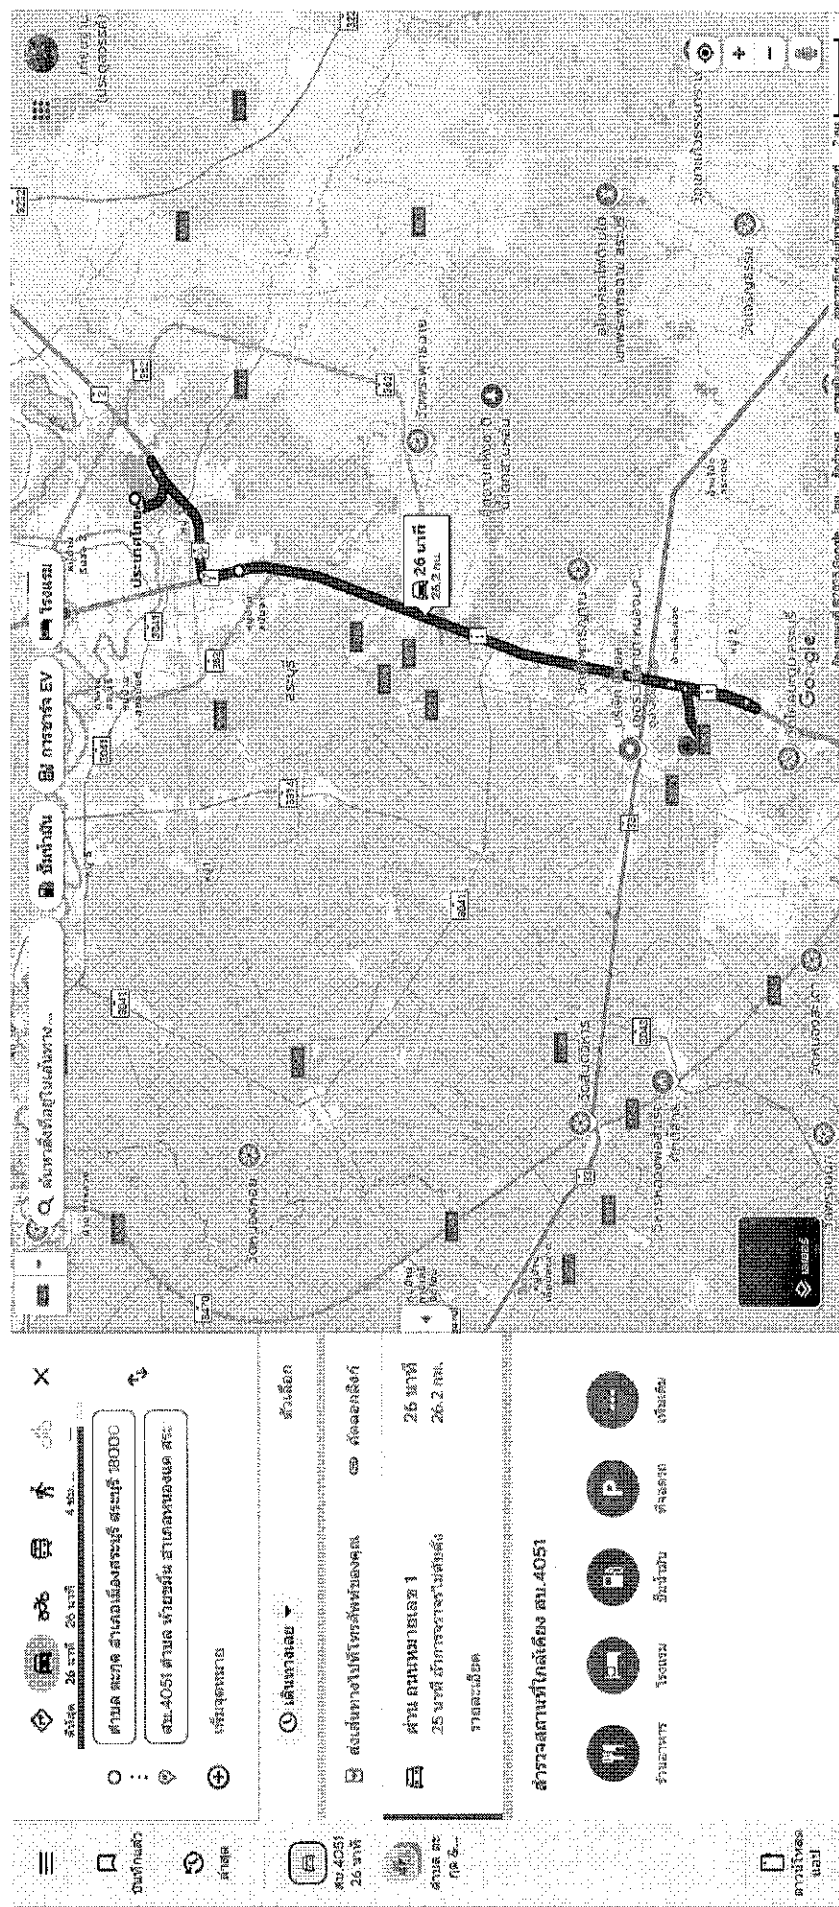
ระยะทางประมาณ 26.00 กิโลเมตร



### โครงการจัดซื้อวัสดุ Hot-Mix ซ่อมแซมถนน

ถนนสาย หมู่ที่ 12 จากทางเข้า หมู่ที่ 12 ถึงเขตรอยต่อเทศบาลตำบลหินกอง ตำบลห้วยขมิ้น อำเภอหนองแค จังหวัดสระบุรี

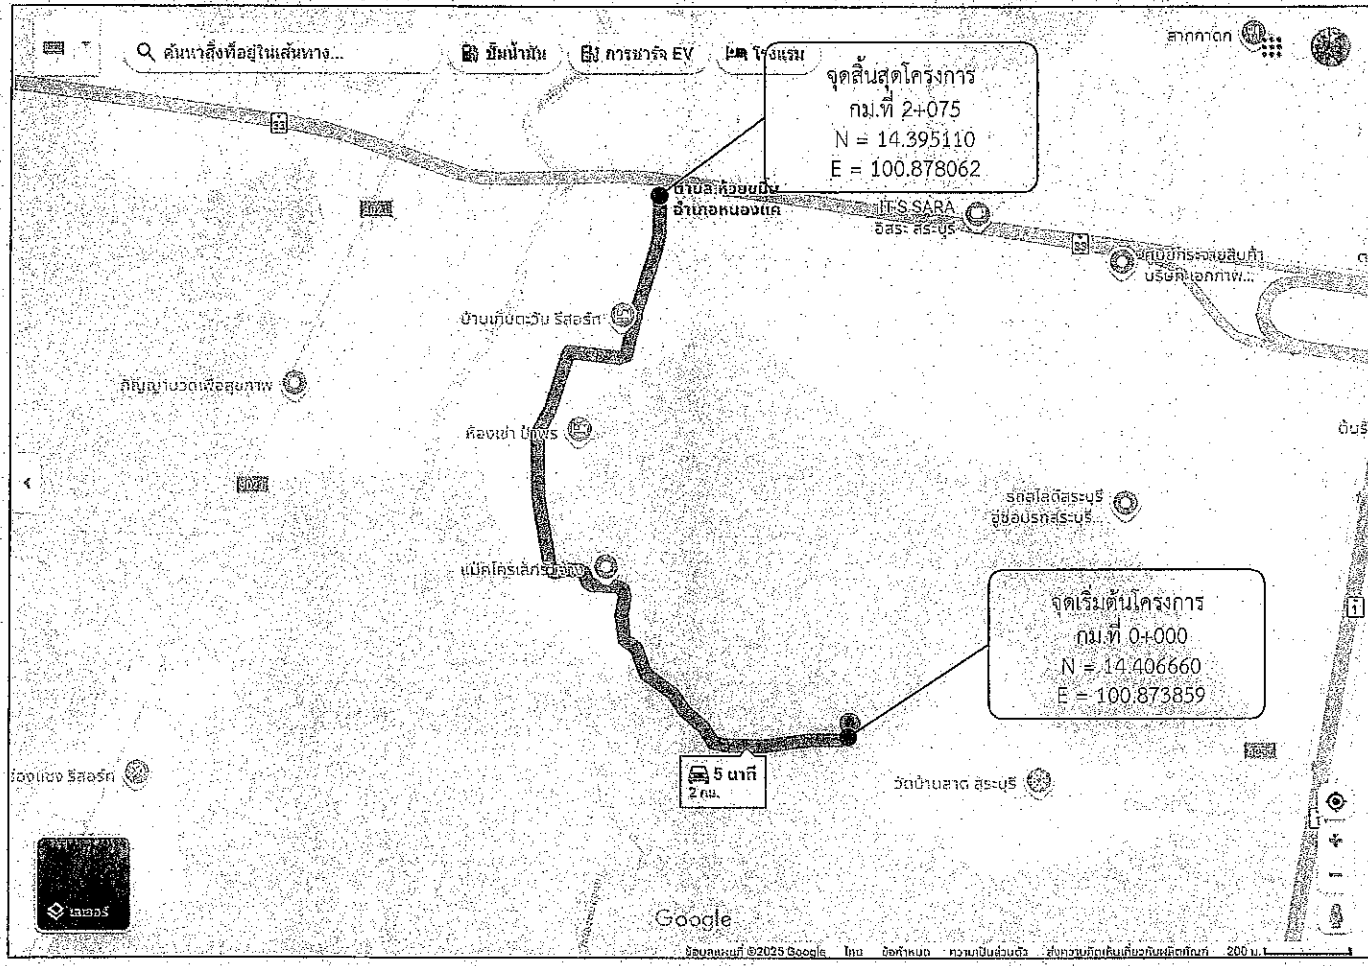

### โครงการจัดซื้อวัสดุ Hot-Mix ซ่อมแซมถนน

รวมระยะทาง 2.075 กิโลเมตร

- กม.ที่ 0+000 ถึง กม.ที่ 2+075 ระยะทาง 2.075 กิโลเมตร
- ผิวจราจรกว้าง 4.00 เมตร หนาเฉลี่ย 0.05 เมตร ไม่มีไหล่ทาง
- หรือคิดเป็นพื้นที่ลาดยางไม่น้อยกว่า 8,300.00 ตารางเมตร
- จุดเริ่มต้นและจุดสิ้นสุดโครงการอาจเปลี่ยนแปลงได้ตามสภาพความเหมาะสมของพื้นที่ดำเนินการโดยให้อยู่ในดุลยพินิจของคณะกรรมการตรวจรับพัสดุ

### ปริมาณงาน


ที่	รายการ	หน่วย	ปริมาณ	หมายเหตุ
1.	ปริมาณ AC Hot Mix (8.33ตร.ม./ตัน) ปูหนาเฉลี่ย 0.05 ม.	ตัน	996.00	✓
2.	ปริมาณยาง CSS-1 (1.0 ลิตร/ตร.ม.) Prime Coat	ลิตร	-	✓
3.	ปริมาณยาง CRS-2 (0.3 ลิตร/ตร.ม.) Tack Coat	ลิตร	12.00	✓
4.	ปริมาณ AC Hot Mix สำหรับปรับระดับพื้นทางเดิม (20.80 ตร.ม./ตัน) ปูหนาเฉลี่ย 0.02	ตัน	-	✓

### โครงการจัดซื้อวัสดุ Hot-Mix ซ่อมแซมถนน

ถนนสาย หมู่ที่ 12 จากทางเข้า หมู่ที่ 12 ถึงเขตรอยต่อเทศบาลตำบลหินกอง ตำบลห้วยขมิ้น อำเภอหนองแค จังหวัดสระบุรี

ขนาดผิวจราจร กว้าง 4.00 เมตร ยาว 2,075.00 เมตร หนาเฉลี่ย 0.05 เมตร


หรือคิดเป็นพื้นที่ลาดยางไม่น้อยกว่า 8,300.00 ตารางเมตร

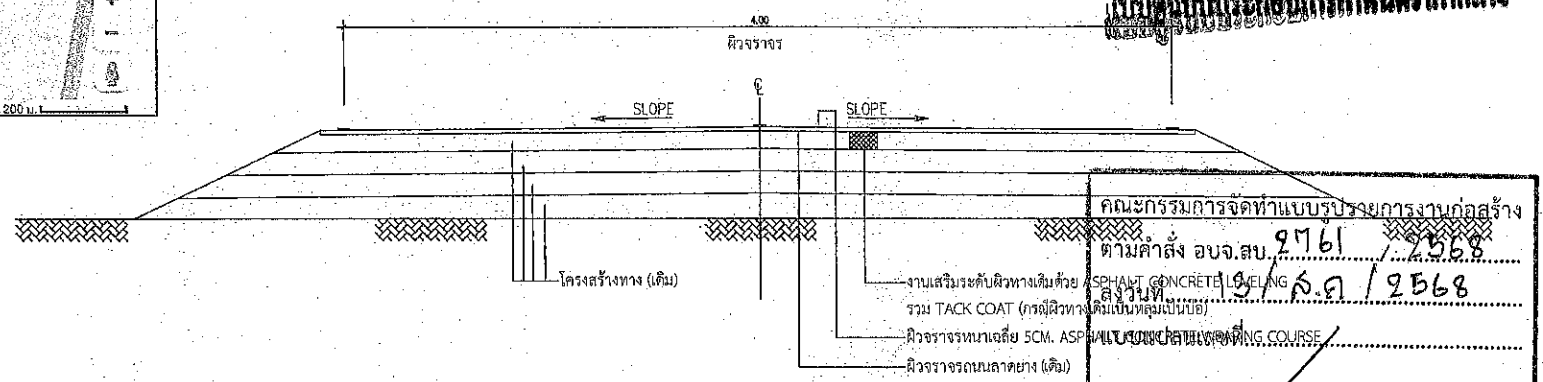





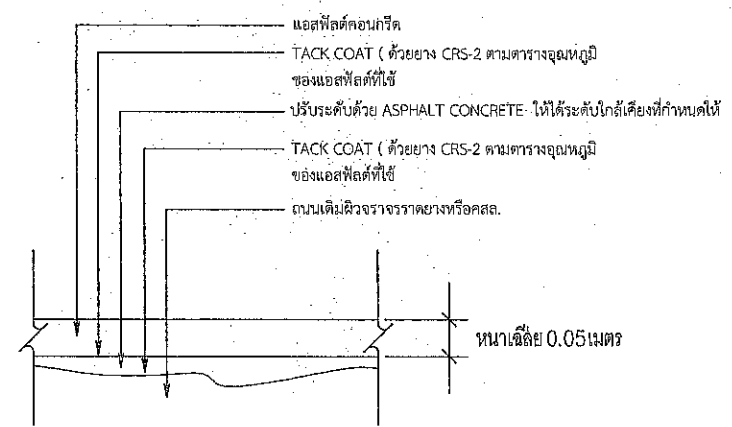

### รูปตัดตามขวาง

งานปรับปรุงผิวทาง ASPHALT HOT MIX OVERLAY

คณะกรรมการจัดทำแบบบรรจุการงานก่อสร้าง  
ตามคำสั่ง อบจ.สบ. ๙๓๖ / ๒๕๖๘  
ลงวันที่ ๑๓/๑๒/๒๕๖๘  
นาย.....ประธานกรรมการ  
นาย.....กรรมการ  
นาย.....กรรมการ  
นาย.....กรรมการ




รายละเอียดงาน OVERLAY ASPHALT CONCRETE

 องค์การบริหารส่วนจังหวัดสระบุรี	โครงการจัดซื้อวัสดุ Hot-Mix ออสมะยมถนน ถนนสาย หมู่ที่ 12 จากทางเข้า หมู่ที่ 12 ถึงเขตรอยต่อเทศบาลตำบลหินกอง ตำบลห้วยขมิ้น อำเภอหนองแค จังหวัดสระบุรี						
	สำรวจ,ออกแบบ		นายอติพร ธรรมเจริญ นายช่างโยธาปฏิบัติงาน	ตรวจสอบ		นายอิทธิพล สิงห์ศิริ หัวหน้าฝ่ายสาธารณูปโภค	
	เขียนแบบ		นายอติพร วุฒิศาสตร์ ผู้ช่วยนายช่างโยธา	ตรวจทาน		นางสาววิมล ดุจระสัน ผู้อำนวยการส่วนการโยธา	
	มาตราส่วน ว/ต/ป 1 : 100	แผ่นที่ 1	วิศวกรโยธา		นางอภิญญา เทพระบดิน วิศวกรโยธาชำนาญการ	อนุมัติ	นางสาววิมล ดุจระสัน ผู้อำนวยการส่วนการโยธา วิศวกรราชการแทน ผู้อำนวยการสำนักงาน

# โครงการจัดซื้อวัสดุ Hot-Mix ซ่อมแซมถนน

ถนนสาย หมู่ที่ 13 จากถนนทางหลวงชนบทถึงรอยต่อเทศบาลตำบลหินกอง ตำบลห้วยขมิ้น อำเภอนองแคะ จังหวัดสระบุรี

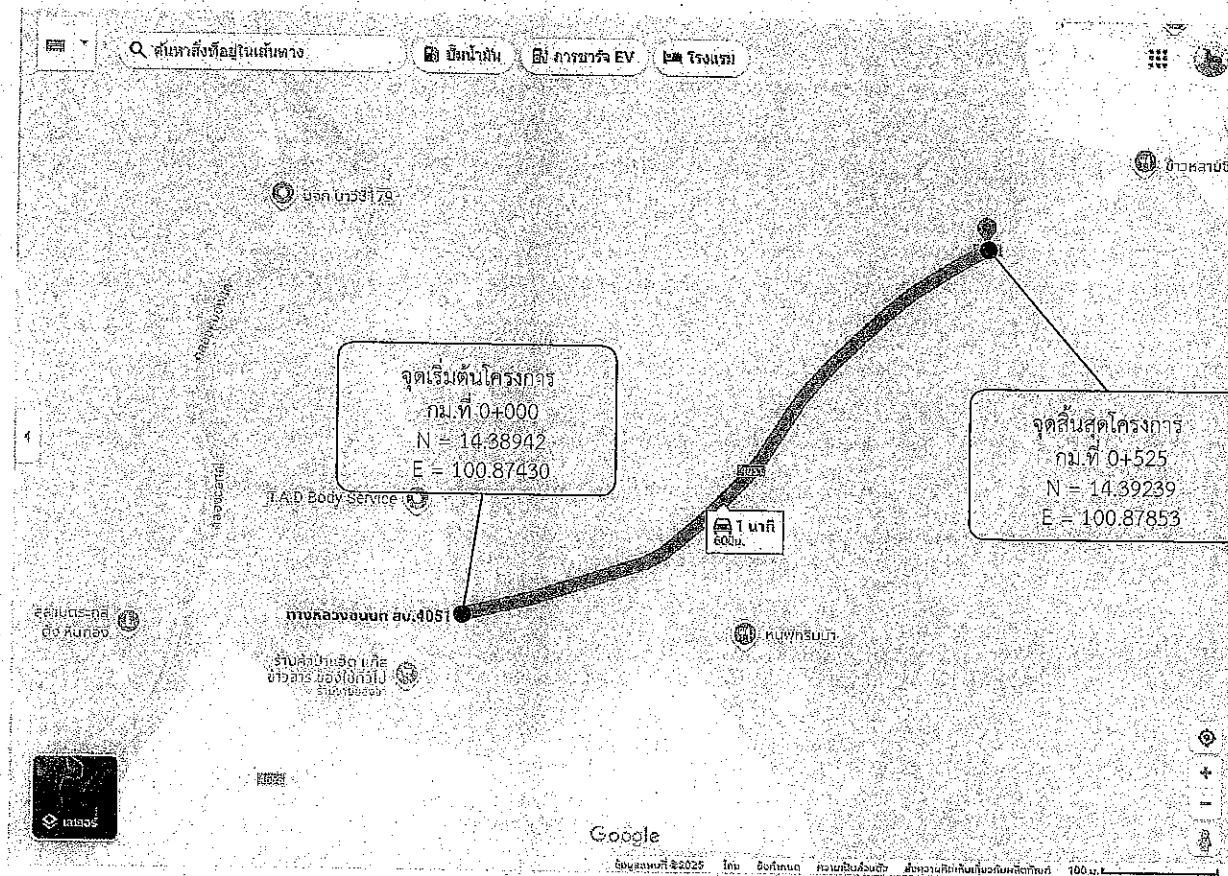


## โครงการจัดซื้อวัสดุ Hot-Mix ซ่อมแซมถนน

ถนนสาย หมู่ที่ 13 จากถนนทางหลวงชนบทถึงรอยต่อเทศบาลตำบลหินกอง ตำบลห้วยขมิ้น อำเภอนองแคะ จังหวัดสระบุรี

ขนาดผิวจราจร กว้าง 4.50 เมตร ยาว 525.00 เมตร หนาเฉลี่ย 0.05 เมตร

หรือคิดเป็นพื้นที่ลาดยางไม่น้อยกว่า 2,362.50 ตารางเมตร

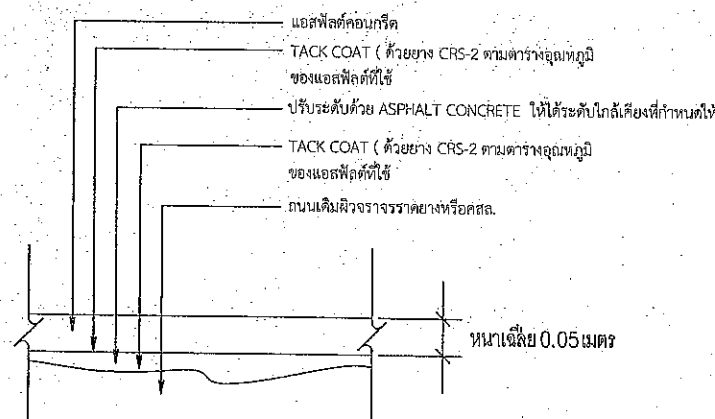

รายละเอียดงาน OVERLAY ASPHALT CONCRETE

## โครงการจัดซื้อวัสดุ Hot-Mix ซ่อมแซมถนน


รวมระยะทาง 0.525 กิโลเมตร

- กม.ที่ 0+000 ถึง กม.ที่ 0+525 ระยะทาง 0.525 กิโลเมตร
- ผิวจราจรกว้าง 4.50 เมตร หนาเฉลี่ย 0.05 เมตร ไม่มีไหล่ทาง
- หรือคิดเป็นพื้นที่ลาดยางไม่น้อยกว่า 2,362.50 ตารางเมตร
- จุดเริ่มต้นและจุดสิ้นสุดโครงการอาจเปลี่ยนแปลงได้ตามสภาพความเหมาะสมของพื้นที่ดำเนินการโดยให้อยู่ในดุลยพินิจของคณะกรรมการตรวจรับพัสดุ

## ปริมาณงาน

ที่	รายการ	หน่วย	ปริมาณ	หมายเหตุ
1.	ปริมาณ AC Hot Mix (8.33ตร.ม./คัน) ปูหนาเฉลี่ย 0.05 ม.	คัน	284.00	
2.	ปริมาณยาง CSS-1 (1.0 ลิตร/ตร.ม.) Prime Coat	ถัง	-	
3.	ปริมาณยาง CRS-2 (0.3 ลิตร/ตร.ม.) Tack Coat	ถัง	4.00	
4.	ปริมาณ AC Hot Mix สำหรับปรับระดับพื้นทางเดิม (20.80 ตร.ม./คัน) ปูหนาเฉลี่ย 0.02	คัน	-	



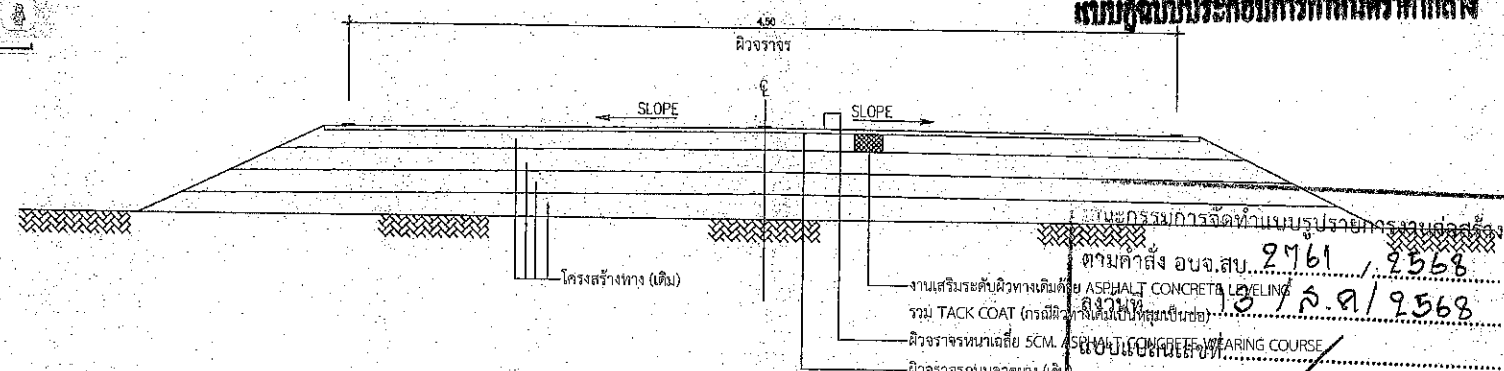




นายผู้บังคับการกองกำกับการกวดกลาง



## รูปตัดตามขวาง

งานปรับปรุงผิวทาง ASPHALT HOT MIX OVERLAY

โครงการจัดซื้อวัสดุ Hot-Mix ซ่อมแซมถนน  
ตามคำสั่ง อบจ.ส.บ. 2761 / 2568  
ลงวันที่ 13 / ส.ค. / 2568  
นายผู้บังคับการกองกำกับการกวดกลาง  
ประธานกรรมการ  
กรรมการ  
กรรมการ  
กรรมการ  
กรรมการ

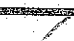 <p>องค์การบริหารส่วนจังหวัดสระบุรี</p> <p>องค์การบริหารส่วนจังหวัดสระบุรี</p> <p>มาตราส่วน ๑/๓/๗/๗</p> <p>1 : 100</p>	โครงการ	โครงการจัดซื้อวัสดุ Hot-Mix ช่อมแซมถนน ถนนสาย หมู่ที่ 13 จากถนนทางหลวงชนบทถึงรอยต่อเทศบาลตำบลหินกอง ตำบลห้วยขมิ้น อำเภอนองแคะ จังหวัดสระบุรี				
	สำรวจ,ออกแบบ		นายชวดี ธรรมเจริญ นายช่างโยธาปฏิบัติงาน	ตรวจสอบ		นายชวดี ธรรมเจริญ หัวหน้าฝ่ายช่างเทคนิค
	เขียนแบบ		นายชวดี ธรรมเจริญ ผู้ช่วยช่างโยธา	ตรวจทาน		นางสาววิไล สุขุมพันธ์ ผู้อำนวยการส่วนการโยธา
	วิศวกรโยธา		นางสาววิไล สุขุมพันธ์ วิศวกรโยธานอกเขต	อนุมัติ		นางสาววิไล สุขุมพันธ์ ผู้อำนวยการส่วนการโยธา ผู้อำนวยการสำนักงาน