

แบบสรุปกำหนดราคากลาง งานจัดซื้อวัสดุก่อสร้าง  
ส่วนราชการ สำนักช่าง องค์การบริหารส่วนจังหวัดสระบุรี

คณะกรรมการกำหนดราคากลาง ตามคำสั่งองค์การบริหารส่วนจังหวัดสระบุรี ที่ 2761/2568 ลงวันที่ 13 สิงหาคม 2568  
โครงการ จัดซื้อวัสดุก่อสร้าง ยางแอสฟัลต์คอนกรีต ยางมะตอยผสมร้อน (Hot Mix) และประเภทยางแอสฟัลท์ ชนิด CRS-2 เพื่อปรับปรุงถนน  
สถานที่ ถนนเทศบาล สป.ถ 11-006 สายทางเข้าสำนักงานเทศบาล หมู่ที่ 6 ตำบลตะกุด อำเภอเมืองสระบุรี จังหวัดสระบุรี  
คณะกรรมการกำหนดราคากลางเมื่อเดือน สิงหาคม 2568

ลำดับที่	รายการซื้อวัสดุก่อสร้าง	รวม ค่างานต้นทุน (บาท)	ภาษีมูลค่าเพิ่ม 7%	รวมราคาทั้งสิ้น (บาท)	หมายเหตุ
1	ประเภทยางแอสฟัลต์คอนกรีต	827,077.65		827,077.65	Factor F
2	ยางมะตอยผสมร้อน (Hot Mix)				- ดอกเบี้ยเงินกู้ 7%
	ยางแอสฟัลท์ ชนิด CRS-2	26,319.28		26,319.28	- ภาษี 7%
					- เงินล่วงหน้าจ่าย 0%
					- เงินประกันผลงาน 0%
สรุป		รวมค่าจัดซื้อวัสดุเป็นเงิน		853,396.93	
		คิดเป็นเงิน		853,396.93	
(ตัวอักษร)		(แปดแสนห้าหมื่นสามพันสามร้อยเก้าสิบหกบาทเก้าสิบสามสตางค์)			

(ลงชื่อ)

ประธานกรรมการ

นางสรารัตน์ สุขมะดัน

ผู้อำนวยการส่วนการโยธา

(ลงชื่อ)

กรรมการ

นายจิรพล บุญลือ

ผู้อำนวยการส่วนควบคุมการก่อสร้าง

(ลงชื่อ)

กรรมการ

นายอิศรา สังขะวัตร

หัวหน้าฝ่ายสาธารณูปโภค

(ลงชื่อ)

กรรมการ

นายพงศ์กร เพชรประดับ

วิศวกรโยธาชำนาญการ

(ลงชื่อ)

กรรมการ

นายชนทัต ธรรมเจริญ

นายช่างโยธาปฏิบัติงาน

แบบสรุปกำหนดราคากลาง งานจัดซื้อวัสดุก่อสร้าง

ส่วนราชการ สำนักช่าง องค์การบริหารส่วนจังหวัดสระบุรี

คณะกรรมการกำหนดราคากลาง ตามคำสั่งองค์การบริหารส่วนจังหวัดสระบุรี ที่ 2761/2568 ลงวันที่ 13 สิงหาคม 2568

คณะกรรมการกำหนดราคากลางเมื่อเดือน สิงหาคม 2568

ลำดับ ที่	รายการวัสดุ	สถานที่ส่งมอบ	จำนวน	หน่วย	ราคาวัสดุ		รวม ราคาวัสดุ และค่าขนส่ง (บาท)	รวม กำไรและอื่นๆ 15% [5]x0.15=[6] 15%	ภาษี 7% [6]x0.07=[7]	รวมทั้งสิ้น (บาท)	หมายเหตุ
					ค่าวัสดุ (บาท)	ค่าขนส่ง (บาท)					
1	ยางมะตอยผสมร้อน (Hot Mix)	ตำบลตะกุด	305.00	ตัน	11.73	2,700.00	2,711.73	-	-	827,077.65	2,538 ตร.ม.
2	ยางแอสฟัลท์ ชนิด CRS-2		4.00	ถัง	0.00	6,579.82	6,579.82	-	-	26,319.28	2,538 ตร.ม.
รวมทั้งสิ้น										853,396.93	

รวมราคา

แบบเสนอทำหนังสือแนบพร้อมสัญญาให้กลับสามสตกค์

ลงชื่อ.....ประธานกรรมการ

นางสาวรัตน์ สุขะมัตน์

ผู้อำนวยการส่วนการโยธา

ลงชื่อ.....กรรมการ

นายจิรพล บุญสืบ

ผู้อำนวยการส่วนควบคุมการก่อสร้าง

ลงชื่อ.....กรรมการ

นายอิศรา สังขะวัตร

หัวหน้าฝ่ายสาธารณูปโภค

ลงชื่อ.....กรรมการ

นายพงศ์กร เพชรประดับ

วิศวกรโยธาดำเนินการ

ลงชื่อ.....กรรมการ

นายธนากร ธรรมเจริญ


นายช่างโยธาปฏิบัติงาน

หมายเหตุ

- 1.ขนส่งวัสดุ Hotmix โดยใช้รถบรรทุก 10 ล้อ + รถลากพ่วง (กรณีน้ำหนักบรรทุกไม่เกิน 47 ตัน) จากตลาดกลาง (หลังใหม่) ส่ง ณ สถานที่ปฏิบัติงาน บริเวณถนนเทศบาล สบ.ถ 11-006 สายทางเข้าสำนักงานเทศบาล หมู่ที่ 6 ตำบลตะกุด อำเภอเมืองสระบุรี จังหวัดสระบุรี ระยะทางประมาณ 6.00 กิโลเมตร
- 2.ราคาค่าขนส่ง เป็นไปตามประกาศคณะกรรมการการราคากลางและขึ้นทะเบียนผู้ประกอบการเรื่อง หลักเกณฑ์และวิธีการกำหนดราคากลางงานก่อสร้างของหน่วยงานของรัฐ ลงวันที่ 19 ตุลาคม 2560
- 3.ราคาวัสดุ อ้างอิงข้อมูล ตามหนังสือผลการสืบราคาแอสฟัลต์คอนกรีต ยางมะตอยผสมร้อน Hot Mix ที่ สบ 51005.2/4363 ลงวันที่ 29 กรกฎาคม 2568 (รวมภาษีมูลค่าเพิ่มและค่าธรรมเนียม)
- 4.ราคาวัสดุ อ้างอิงข้อมูล หนังสือเวียนราคาส่งเสริมการค้าก่อสร้าง ประจำเดือน กรกฎาคม 2568 วันที่ 8 กรกฎาคม 2568 (รวมภาษีมูลค่าเพิ่มและค่าธรรมเนียม)

จากศาลากลาง (หลังใหม่) ส่ง ญ.สถานเข้าปฏิบัติงาน บริเวณถนนเทศบาล สป.ถ 11-006 สายทางเข้าสำนักงานเทศบาล หมู่ที่ 6 ตำบลตะกุด อำเภอเมืองสระบุรี จังหวัดสระบุรี

ระยะทางประมาณ 6.00 กิโลเมตร

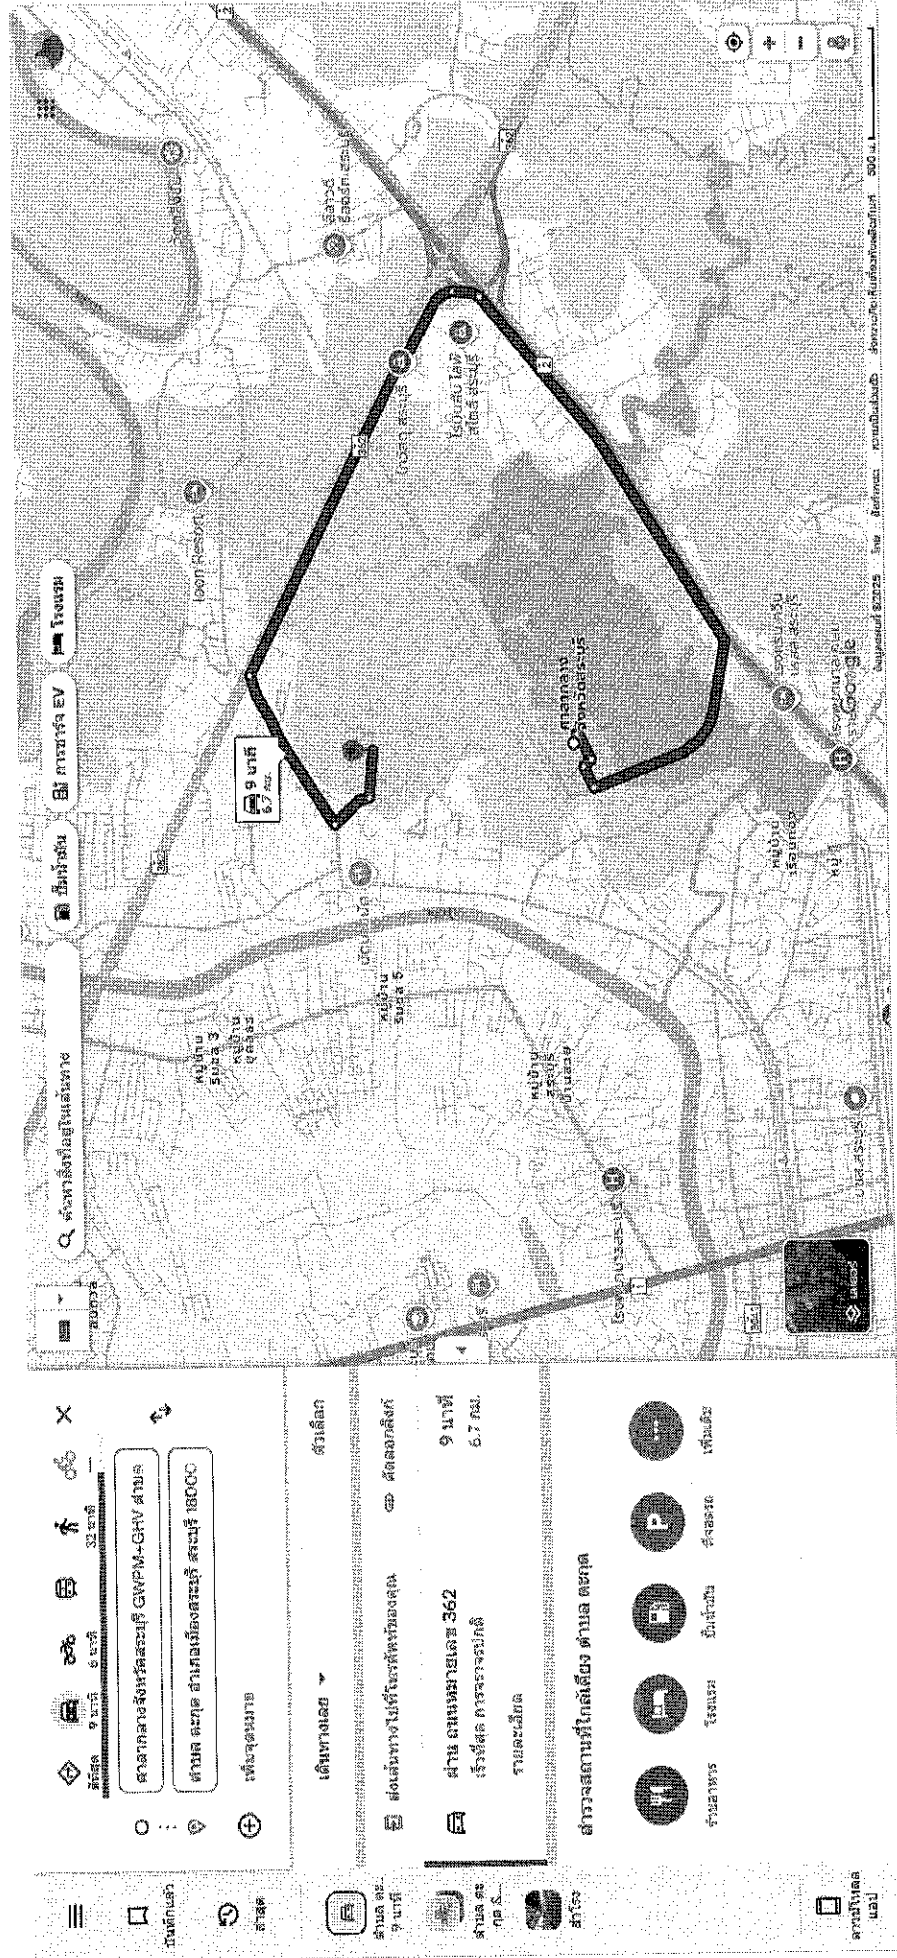


2

---

2

# โครงการจัดซื้อวัสดุ Hot-Mix ซ่อมแซมถนน

ถนนเทศบาล สบ.ถ 11-006 สายทางเข้าสำนักงานเทศบาล หมู่ที่ 6 ตำบลตะกุด อำเภอเมืองสระบุรี จังหวัดสระบุรี

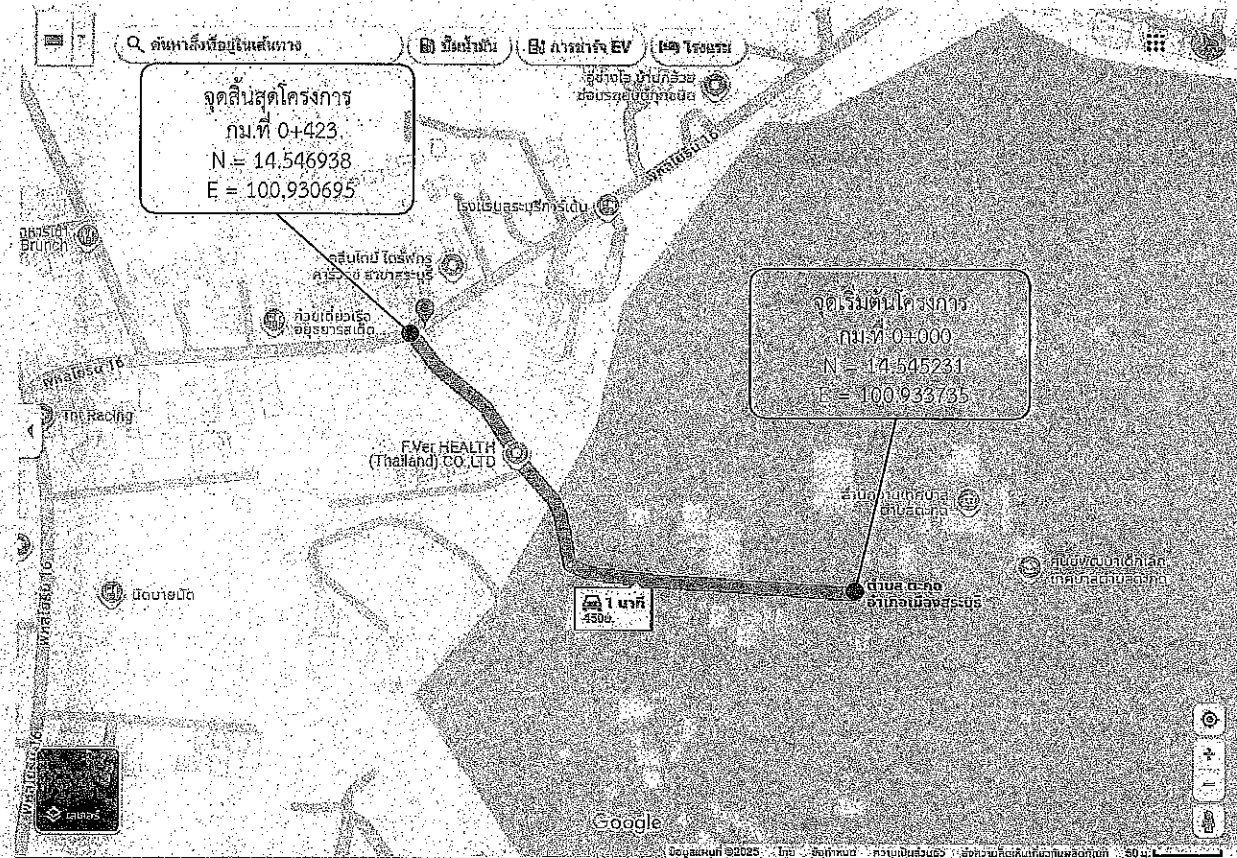


โครงการจัดซื้อวัสดุ Hot-Mix ซ่อมแซมถนน

ถนนเทศบาล สบ.ถ 11-006 สายทางเข้าสำนักงานเทศบาล หมู่ที่ 6 ตำบลตะกุด อำเภอเมืองสระบุรี จังหวัดสระบุรี

ขนาดผิวจราจร กว้าง 6.00 เมตร ยาว 423.00 เมตร หนาเฉลี่ย 0.05 เมตร

หรือคิดเป็นพื้นที่ลาดยางไม่น้อยกว่า 2,538.00 ตารางเมตร

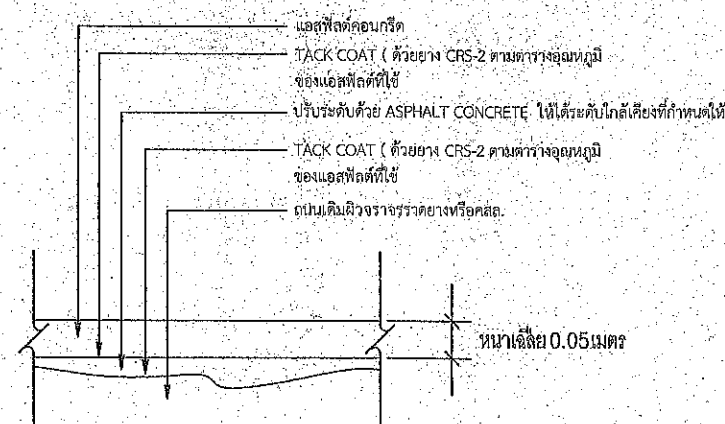

รายละเอียดงาน OVERLAY ASPHALT CONCRETE


โครงการจัดซื้อวัสดุ Hot-Mix ซ่อมแซมถนน

รวมระยะทาง 0.423 กิโลเมตร





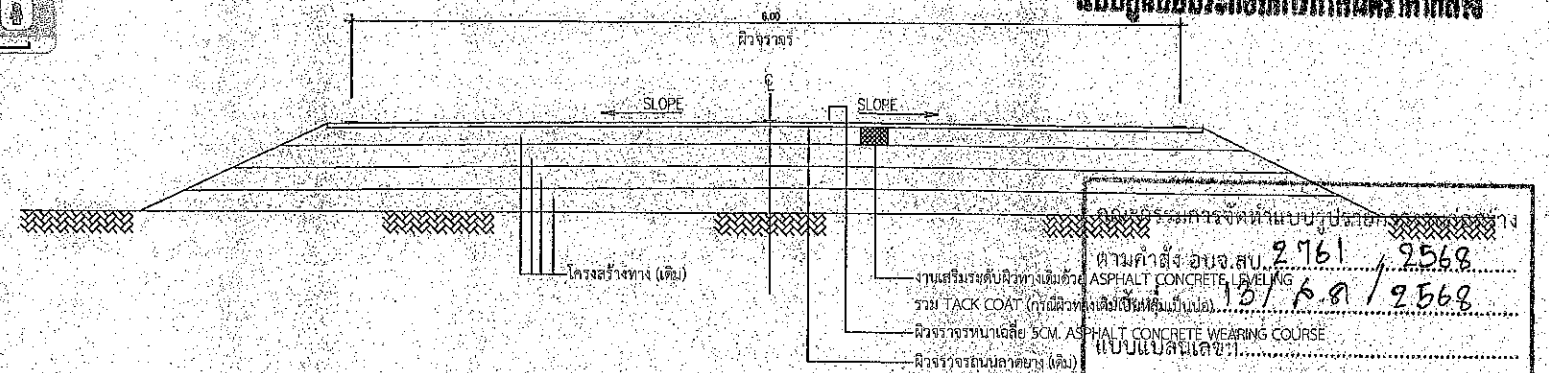


- กม.ที่ 0+000 ถึง กม.ที่ 0+423 ระยะทาง 0.423 กิโลเมตร
- ผิวจราจรกว้าง 6.00 เมตร หนาเฉลี่ย 0.05 เมตร ไม่มีไหล่ทาง
- หรือคิดเป็นพื้นที่ลาดยางไม่น้อยกว่า 2,538.00 ตารางเมตร
- จุดเริ่มต้นและจุดสิ้นสุดโครงการอาจเปลี่ยนแปลงได้ตามสภาพความเหมาะสมของพื้นที่ดำเนินการโดยให้อยู่ในดุลยพินิจของคณะกรรมการตรวจรับพัสดุ

## ปริมาณงาน

ที่	รายการ	หน่วย	ปริมาณ	หมายเหตุ
1.	ปริมาณ AC Hot Mix (8.33ตร.ม./ตัน) ปูหนาเฉลี่ย 0.05 ม.	ตัน	305.00	
2.	ปริมาณยาง CSS-1 (1.0 ลิตร/ตร.ม.) Prime Coat	ลิตร	-	
3.	ปริมาณยาง CRS-2 (0.3 ลิตร/ตร.ม.) Tack Coat	ลิตร	4.00	
4.	ปริมาณ AC Hot Mix สำหรับปรับระดับพื้นทางเดิม (20.80 ตร.ม./ตัน) ปูหนาเฉลี่ย 0.02	ตัน	-	



รูปตัดตามขวาง  
งานปรับปรุงผิวทาง ASPHALT HOT MIX OVERLAY

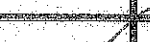 <p>องค์การบริหารส่วนจังหวัดสระบุรี</p> <p>องค์การบริหารส่วนจังหวัดสระบุรี</p>	โครงการ	โครงการจัดซื้อวัสดุ Hot-Mix ซ่อมแซมถนน ถนนเทศบาล สบ.ถ 11-006 สายทางเข้าสำนักงานเทศบาล หมู่ที่ 6 ตำบลตะกุด อำเภอเมืองสระบุรี จังหวัดสระบุรี				
	สำรวจออกแบบ		นายอภิศ ธรรมเจริญ นายช่างโยธาปฏิบัติงาน	ตรวจสอบ		นายอิศรา สิงะรัตน์ หัวหน้าฝ่ายสาธารณูปโภค
	เขียนแบบ		นายวงศกร คุตติศาสตร์ ผู้ช่วยนายช่างโยธา	ตรวจทาน		นางสาวรัชต์ ดุจนะตัน ผู้อำนวยการส่วนการโยธา
	วิศวกรโยธา		นายทศกร เทพประดับ วิศวกรโยธาชำนาญการ	อนุมัติ		นางสาวรัชต์ ดุจนะตัน ผู้อำนวยการส่วนการโยธา ผู้อำนวยการสำนักงาน