

แบบสรุปกำหนดราคากลาง งานจัดซื้อวัสดุก่อสร้าง  
ส่วนราชการ สำนักช่าง องค์การบริหารส่วนจังหวัดสระบุรี

คณะกรรมการกำหนดราคากลาง ตามคำสั่งองค์การบริหารส่วนจังหวัดสระบุรี ที่ 2761/2568 ลงวันที่ 13 สิงหาคม 2568

โครงการ จัดซื้อวัสดุก่อสร้าง ยางแอสฟัลต์คอนกรีต ยางมะตอยผสมร้อน (Hot Mix) และประเภทยางแอสฟัลท์ ชนิด CRS-2 เพื่อปรับปรุงถนน

สถานที่ 1. ถนนสายห้าแยกองค์การบริหารส่วนตำบลหนองกบ -สายบ้านทุเรียน หมู่ที่ 9 ตำบลหนองควายโซ - หมู่ที่ 2 ตำบลหนองกบ

อำเภอหนองแซง จังหวัดสระบุรี

2. ถนนสายหนองนางเล้ง หมู่ที่ 3 ตำบลหนองกบ อำเภอหนองแซง จังหวัดสระบุรี

3. ถนนสายเลียบบคลองห้วยป่า ฝั่งซ้ายและฝั่งขวา หมู่ที่ 1-4 ตำบลหนองกบ อำเภอหนองแซง จังหวัดสระบุรี

4. ถนนสายหลังวัดหนองทางบุญ หมู่ที่ 5 ตำบลหนองกบ อำเภอหนองแซง จังหวัดสระบุรี

คณะกรรมการกำหนดราคากลางเมื่อเดือน สิงหาคม 2568

ลำดับที่	รายการซื้อวัสดุก่อสร้าง	รวม ค่างานต้นทุน (บาท)	ภาษีมูลค่าเพิ่ม 7%	รวมราคาทั้งสิ้น (บาท)	หมายเหตุ
1	ประเภทยางแอสฟัลต์คอนกรีต	10,257,255.01		10,257,255.01	Factor F
2	ยางมะตอยผสมร้อน (Hot Mix)				- ดอกเบี้ยเงินกู้ 7%
	ยางแอสฟัลท์ ชนิด CRS-2	309,251.54		309,251.54	- ภาษี 7%
					- เงินล่วงหน้าจ่าย 0%
					- เงินประกันผลงาน 0%
สรุป		รวมค่าจัดซื้อวัสดุเป็นเงิน		10,566,506.55	
		คิดเป็นเงิน		10,566,506.55	
	(ตัวอักษร)	(สิบล้านห้าแสนหกหมื่นห้าร้อยหกบาทห้าสิบบาทห้าสตางค์)			

(ลงชื่อ)

นางสรารัตน์ สุขมะดัน

ผู้อำนวยการส่วนการโยธา

ประธานกรรมการ

(ลงชื่อ)

นายจิรพล บุญลือ

ผู้อำนวยการส่วนควบคุมการก่อสร้าง

กรรมการ

(ลงชื่อ)

นายอิสรา สังขะวัตร

หัวหน้าฝ่ายสาธารณูปโภค

กรรมการ

(ลงชื่อ)

นายพงศกร เพชรประดับ

วิศวกรโยธาชำนาญการ

กรรมการ

(ลงชื่อ)

นายชยศักดิ์ ธรรมเจริญ

นายช่างโยธาปฏิบัติงาน

กรรมการ

คณะกรรมการกำหนดราคากลางเมื่อเดือน สิงหาคม 2568

ลำดับ ที่	รายการวัสดุ	สถานที่ส่งมอบ	[1] จำนวน	[2] หน่วย	[3] ราคาวัสดุ		[4] รวมราคาค่าวัสดุ และค่าขนส่ง	[5] รวม [1]x[4]=[5] (บาท)	[6] ราคารวม กำไรและอื่นๆ 15% [5]x0.15=[6]-15%	[7] ภาษี 7% [6]x0.07=[7]	[8] รวมทั้งสิ้น (บาท)	[9] หมายเหตุ
					ค่าขนส่ง (บาท)	ค่าวัสดุ (บาท)	(บาท/ลัง) (บาท/ลัง)					
1	ยางมะตอยผสมร้อน (Hot Mix)	สายที่ 1	1,116.00	ตัน	45.61	2,700.00	2,745.61	3,064,100.76	-	-	3,064,100.76	9,300 ตร.ม.
2	ยางมะตอยผสมร้อน (Hot Mix)	สายที่ 2	203.00	ตัน	47.21	2,700.00	2,747.21	557,683.63	-	-	557,683.63	1,692 ตร.ม.
3	ยางมะตอยผสมร้อน (Hot Mix)	สายที่ 3	2,161.00	ตัน	53.64	2,700.00	2,753.64	5,950,616.04	-	-	5,950,616.04	18,000 ตร.ม.
4	ยางมะตอยผสมร้อน (Hot Mix)	สายที่ 4	249.00	ตัน	50.42	2,700.00	2,750.42	684,854.58	-	-	684,854.58	518 ตร.ม.
2	ยางเอสทีลท์ ชนิด CRS-2		47.00	ลัง	0.00	6,579.82	6,579.82	309,251.54	-	-	309,251.54	31,064 ตร.ม.
<b>รวมทั้งสิ้น</b>											<b>10,566,506.55</b>	


[illegible]

จากศาลากลาง (หลังใหม่) ส่ง ณ สถานที่ปฏิบัติงาน บริเวณถนนสายห้าแยกองค์การบริหารส่วนตำบลหนองกบ - สายบ้านเพเรียน หมู่ที่ 9 ตำบลหนองควายไซ - หมู่ที่ 2

ระยะทางประมาณ 28.00 กิโลเมตร



จากศาลากลาง (หลังใหม่) ส่ง ณ สถานีที่ปฏิบัติงาน บริเวณถนนสายหนองนางเล็ง หมู่ที่ 3 ตำบลหนองกบ อำเภอหนองแสง จังหวัดสระบุรี  
ระยะทางประมาณ 29.00 กิโลเมตร

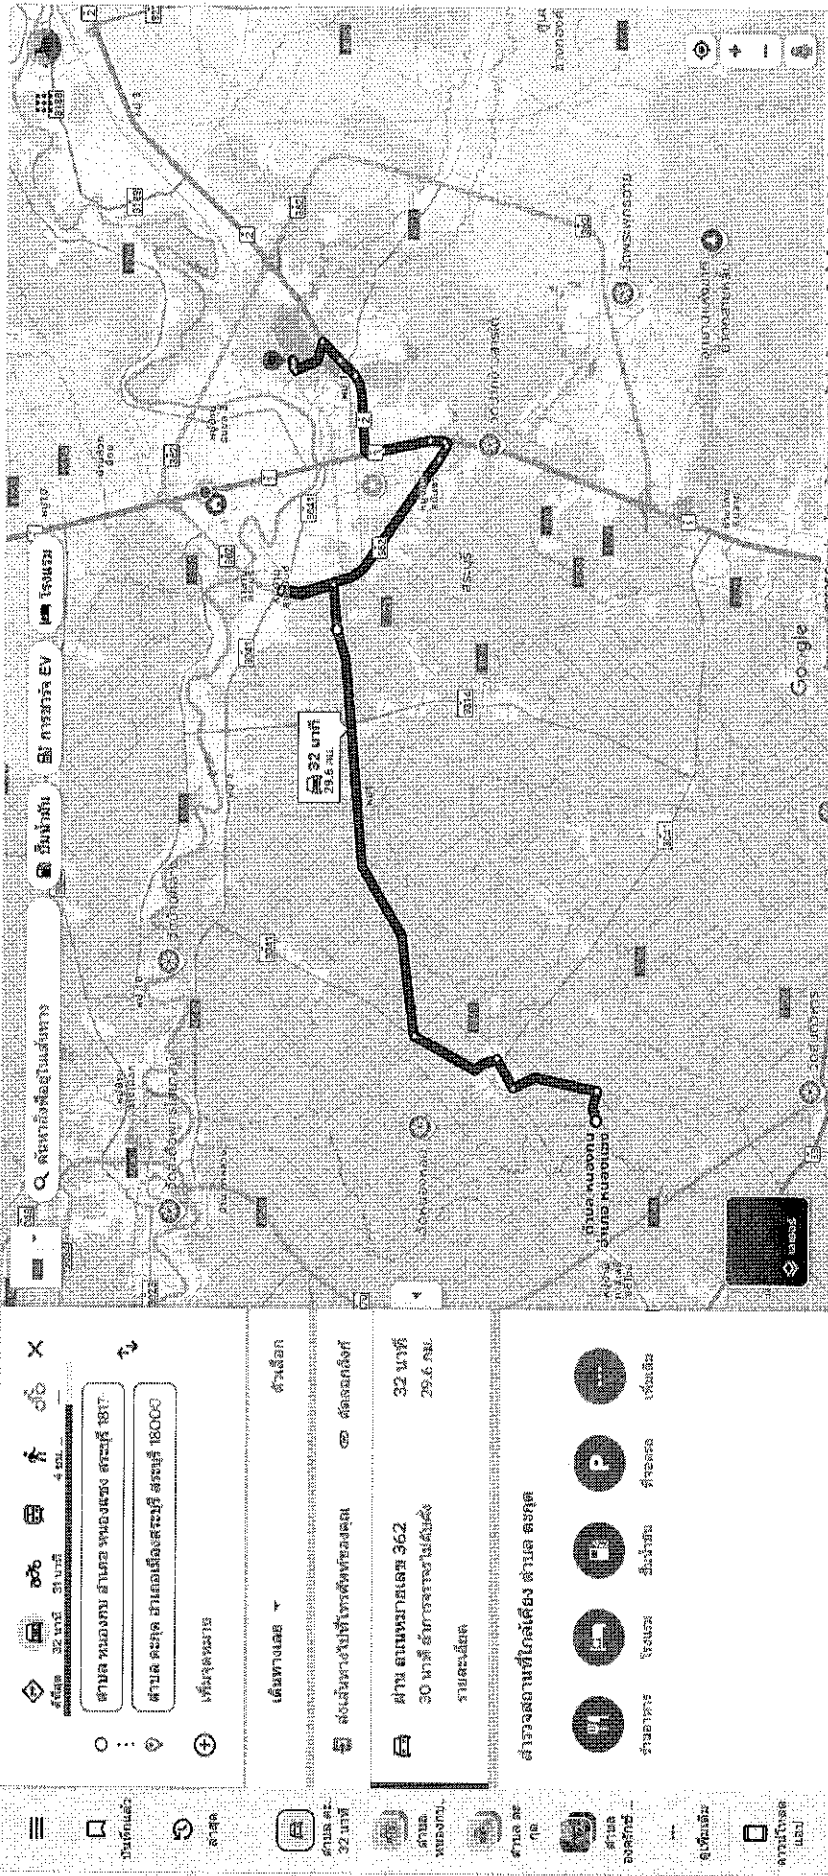


A handwritten signature, possibly 'M. J. M.', is written across the middle of the page. Below the signature, there is a checkmark.



จากศาลากลาง (หลังใหม่) ส่ง ณ สถานที่ปฏิบัติงาน บริเวณถนนสายหลังวัดหนองบุญ หมู่ที่ 5 ตำบลหนองแขง อำเภอหนองบัว

ระยะทางประมาณ 31.00 กิโลเมตร

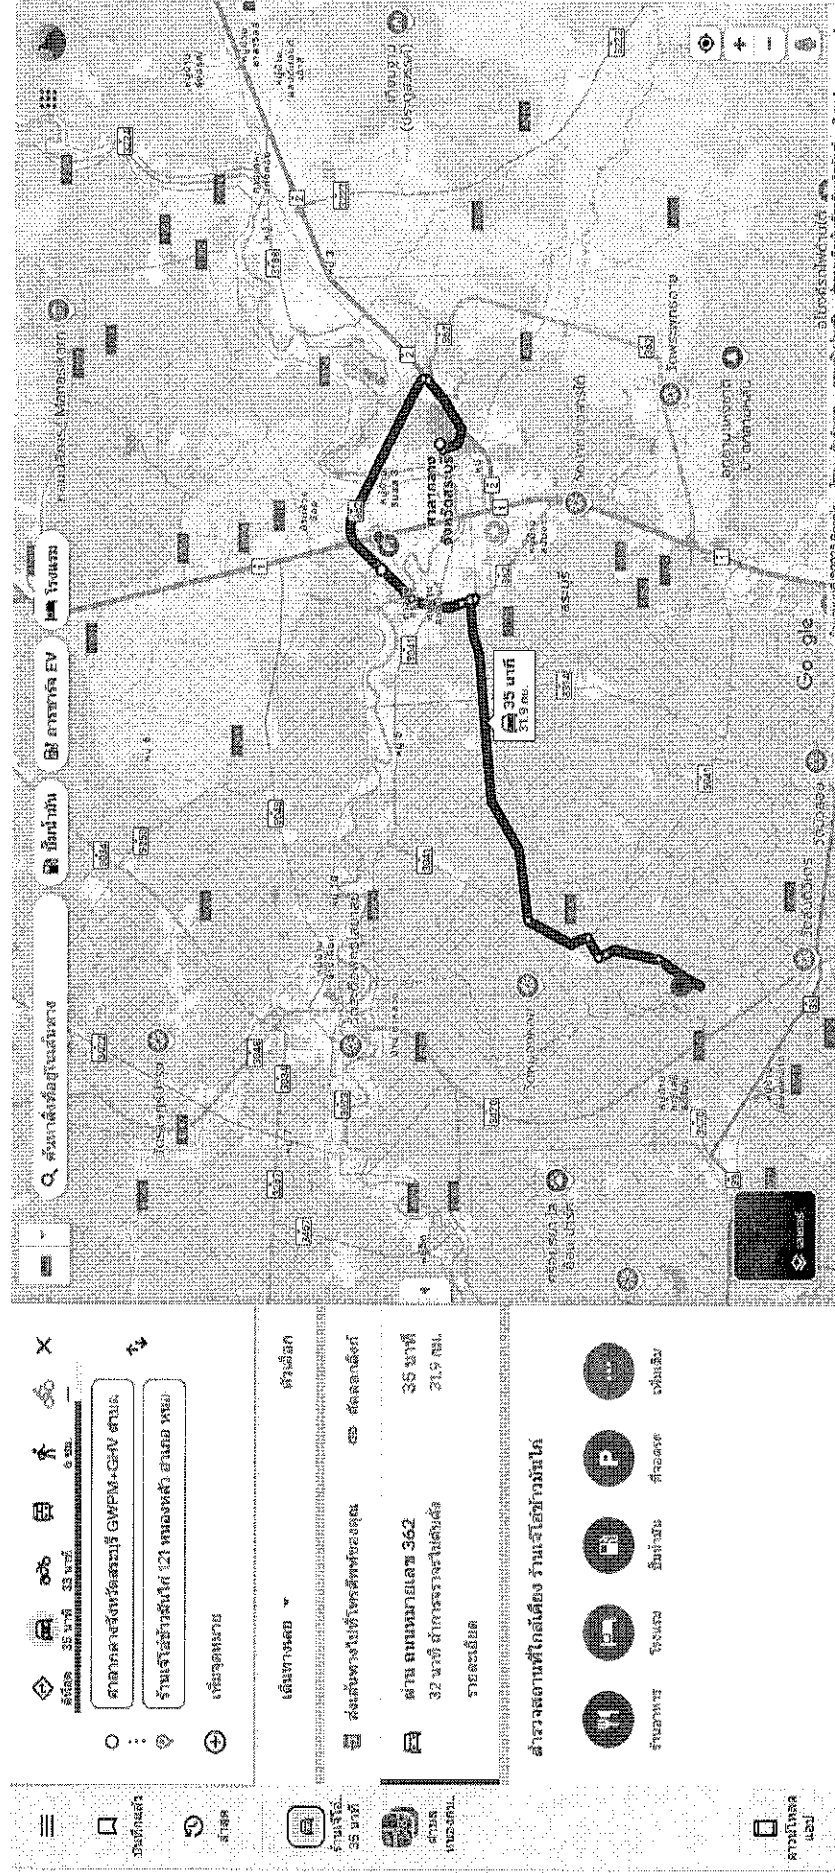


A handwritten signature, possibly 'M. J.', is written across the middle of the page. Below the signature, there is a checkmark.



# โครงการจัดซื้อวัสดุ Hot-Mix ซ่อมแซมถนน

ถนนสายเลียบคลองห้วยป่า ฝั่งซ้ายและฝั่งขวา หมู่ที่ 1-4 ตำบลหนองกบ อำเภอนองแสง จังหวัดสระบุรี

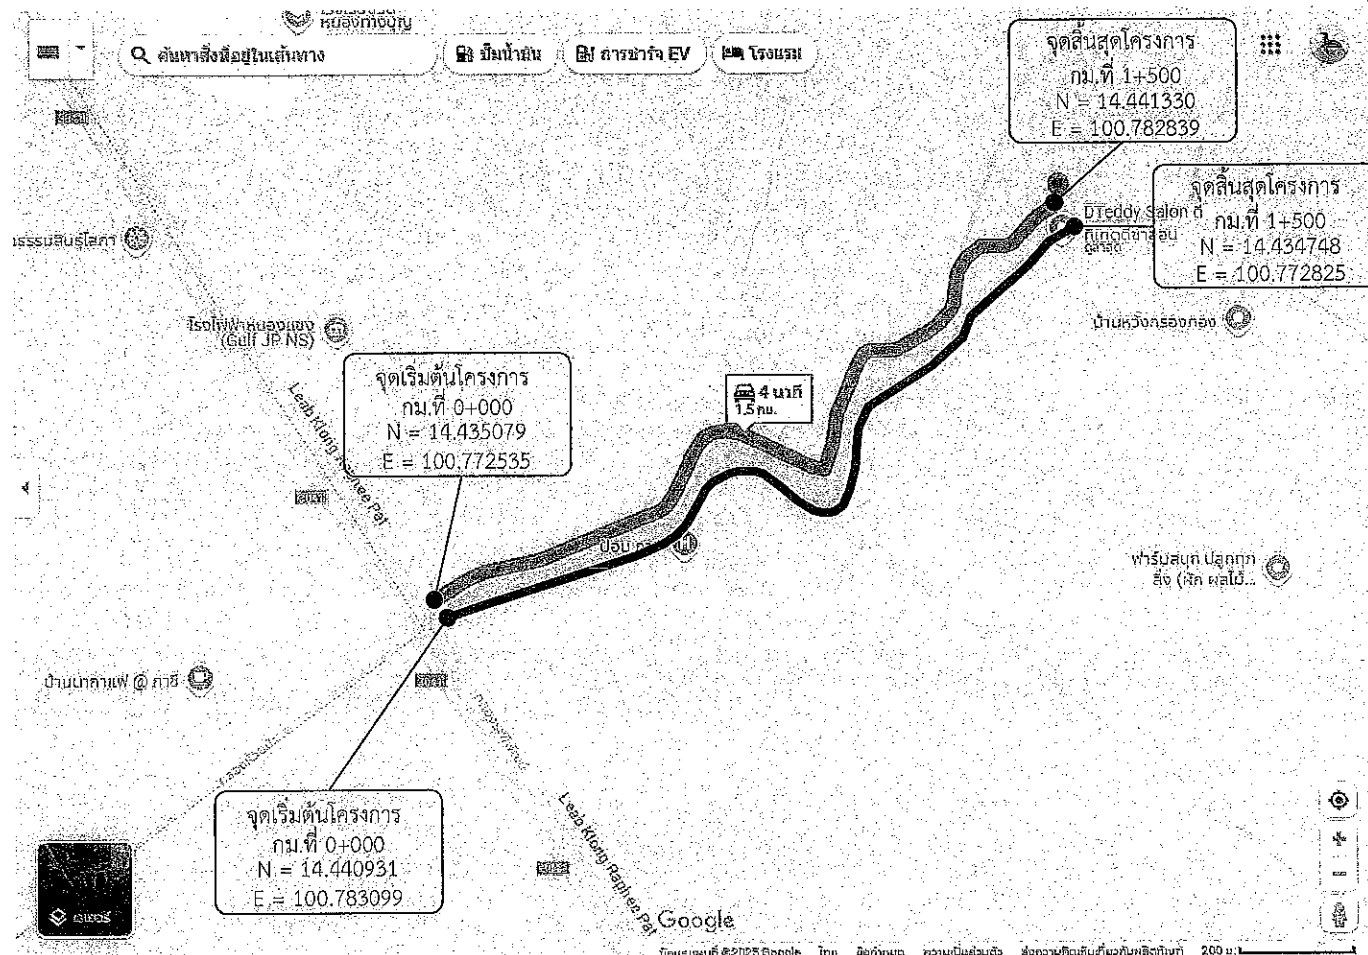


โครงการจัดซื้อวัสดุ Hot-Mix ซ่อมแซมถนน  
รวมระยะทางฝั่งซ้ายและขวา 3.000 กิโลเมตร

- กม.ที่ 0+000 ถึง กม.ที่ 3+000 ระยะทาง 3.000 กิโลเมตร
- ผิวจราจรกว้าง 6.00 เมตร หนาเฉลี่ย 0.05 เมตร ไม่มีไหล่ทาง
- หรือคิดเป็นพื้นที่ลาดยางไม่น้อยกว่า 18,000.00 ตารางเมตร
- จุดเริ่มต้นและจุดสิ้นสุดโครงการอาจเปลี่ยนแปลงได้ตามสภาพความเหมาะสม
- ของพื้นที่ดำเนินการโดยให้อยู่ในดุลยพินิจของคณะกรรมการตรวจรับพัสดุ

## ปริมาณงาน

ที่	รายการ	หน่วย	ปริมาณ	หมายเหตุ
1.	ปริมาณ AC Hot Mix (8.33 ตร.ม./คัน) ปูหนาเฉลี่ย 0.05 ม.	คัน	2,161.00	
2.	ปริมาณยาง CSS-1 (1.0 ลิตร/ตร.ม.) Prime Coat	ถัง	-	
3.	ปริมาณยาง CRS-2 (0.3 ลิตร/ตร.ม.) Tack Coat	ถัง	27.00	
4.	ปริมาณ AC Hot Mix สำหรับปรับระดับพื้นทางเดิม (20.80 ตร.ม./คัน) ปูหนาเฉลี่ย 0.02	คัน	-	

*[Signature]*  
นายก อบจ.สระบุรี

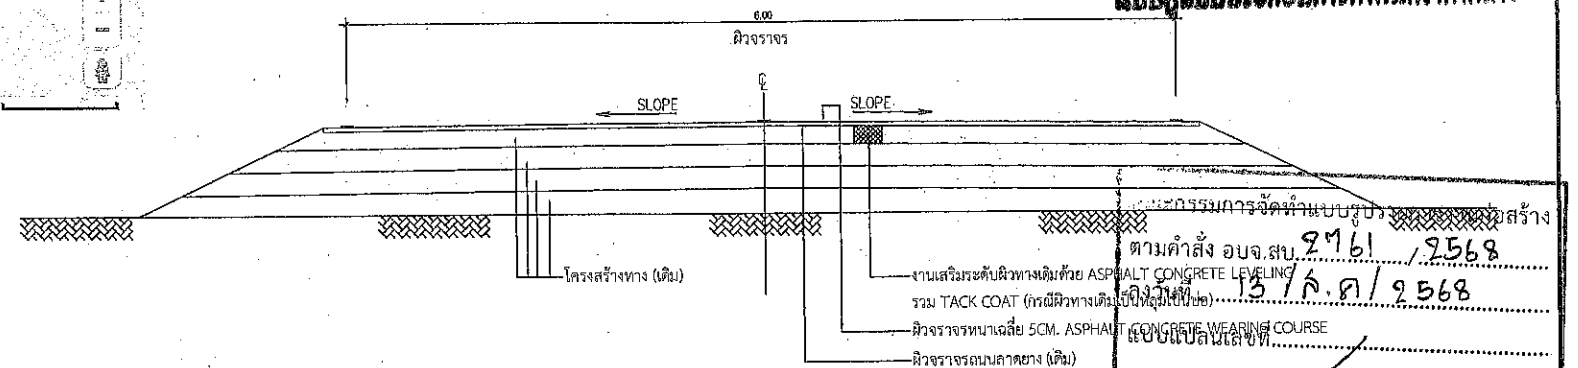

รูปตัดตามขวาง  
งานปรับปรุงผิวทาง ASPHALT HOT MIX OVERLAY


คณะกรรมการจัดซื้อจัดจ้าง อบจ.สระบุรี  
ตามคำสั่ง อบจ.สระบุรี 9761 / 2568  
13/ค.ค./2568  
แบบแปลนเลขที่.....  
ประธานกรรมการ.....กรรมการ.....กรรมการ.....กรรมการ.....กรรมการ.....

โครงการจัดซื้อวัสดุ Hot-Mix ซ่อมแซมถนน


ถนนสายเลียบคลองห้วยป่า ฝั่งซ้ายและฝั่งขวา หมู่ที่ 1-4 ตำบลหนองกบ อำเภอนองแสง จังหวัดสระบุรี

ขนาดผิวจราจร กว้าง 6.00 เมตร ยาว 3,000.00 เมตร หนาเฉลี่ย 0.05 เมตร


หรือคิดเป็นพื้นที่ลาดยางไม่น้อยกว่า 18,000.00 ตารางเมตร

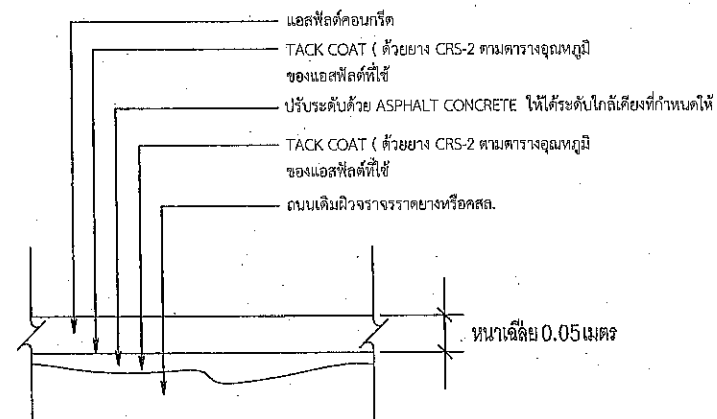


รายละเอียดงาน OVERLAY ASPHALT CONCRETE

 องค์การบริหารส่วนจังหวัดสระบุรี	โครงการ	โครงการจัดซื้อวัสดุ Hot-Mix ซ่อมแซมถนน ถนนสายเลียบคลองห้วยป่า ฝั่งซ้ายและฝั่งขวา หมู่ที่ 1-4 ตำบลหนองกบ อำเภอนองแสง จังหวัดสระบุรี			
	สำรวจ,ออกแบบ	นายอรรถ ธรรมเจริญ นายช่างโยธาปฏิบัติงาน	ตรวจสอบ	<i>[Signature]</i>	นายอิศรา สังเกตต์ หัวหน้าฝ่ายช่างโยธา
มาตราส่วน 1 : 100	เขียนแบบ	นางสาวศร รุฒิสาสตร์ ผู้ช่วยนายช่างโยธา	ตรวจทาน	<i>[Signature]</i>	นางสาวรัตน์ สุขะตัน ผู้อำนวยการส่วนช่างโยธา
	วิศวกรโยธา	นายจักรกร เทพรประดับ วิศวกรโยธาชำนาญการ	อนุมัติ	<i>[Signature]</i>	นางสาวรัตน์ สุขะตัน ผู้อำนวยการส่วนช่างโยธา ผู้อำนวยการสำนักงานโยธา

โครงการจัดซื้อวัสดุ Hot-Mix ซ่อมแซมถนน  
ถนนสายหนองนางเลิ้ง หมู่ที่ 3 ตำบลหนองกบ อำเภอหนองแสง จังหวัดสระบุรี

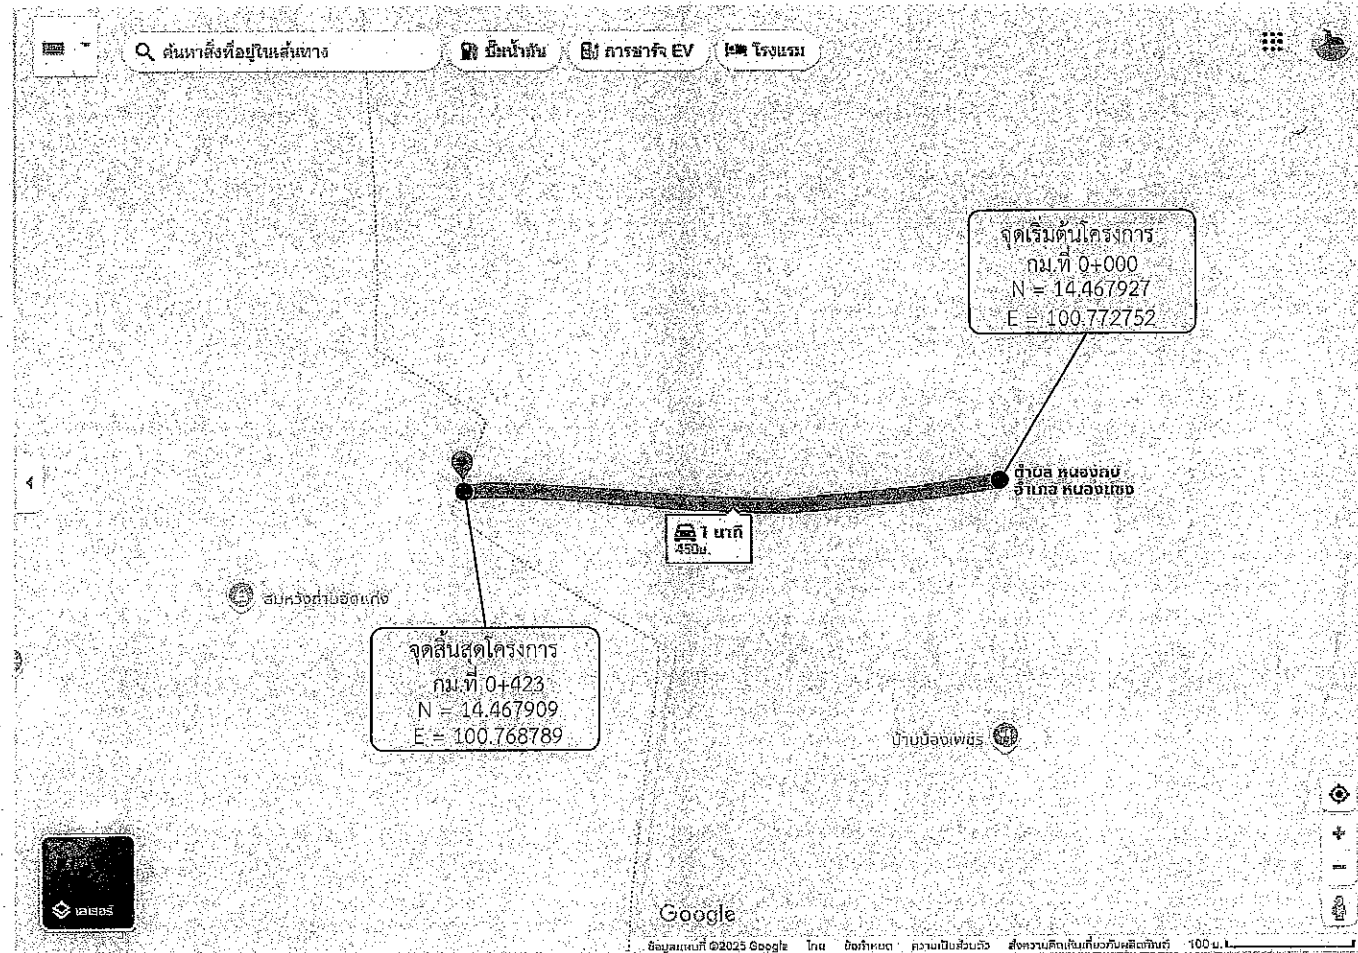

โครงการจัดซื้อวัสดุ Hot-Mix ซ่อมแซมถนน  
ถนนสายหนองนางเลิ้ง หมู่ที่ 3 ตำบลหนองกบ อำเภอหนองแสง จังหวัดสระบุรี  
ขนาดผิวจราจร กว้าง 4.00 เมตร ยาว 423.00 เมตร หนาเฉลี่ย 0.05 เมตร  
หรือคิดเป็นพื้นที่ลาดยางไม่น้อยกว่า 1,692.00 ตารางเมตร

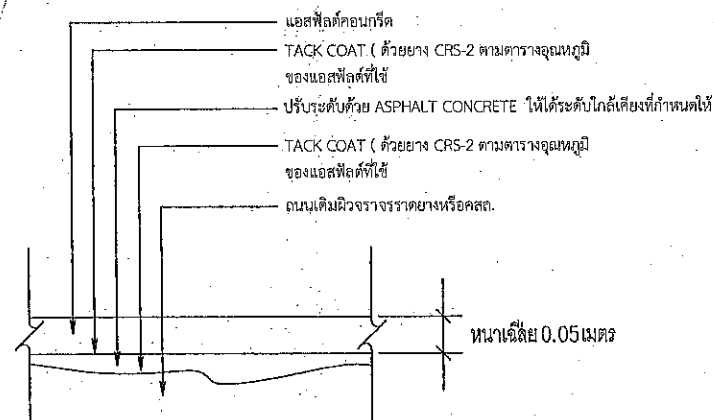


รายละเอียดงาน OVERLAY ASPHALT CONCRETE

โครงการจัดซื้อวัสดุ Hot-Mix ซ่อมแซมถนน  
รวมระยะทาง 0.423 กิโลเมตร

- กม.ที่ 0+000 ถึง กม.ที่ 0+423 ระยะทาง 0.423 กิโลเมตร
- ผิวจราจรกว้าง 4.00 เมตร หนาเฉลี่ย 0.05 เมตร ไม่มีไหล่ทาง
- หรือคิดเป็นพื้นที่ลาดยางไม่น้อยกว่า 1,692.00 ตารางเมตร
- จุดเริ่มต้นและจุดสิ้นสุดโครงการอาจเปลี่ยนแปลงได้ตามสภาพความเหมาะสม
- ของพื้นที่ดำเนินการโดยให้อยู่ในดุลยพินิจของคณะกรรมการตรวจรับพัสดุ

ปริมาณงาน

ที่	รายการ	หน่วย	ปริมาณ	หมายเหตุ
1.	ปริมาณ AC Hot Mix (8.33ตร.ม./คัน) ปูหนาเฉลี่ย 0.05 ม.	คัน	203.00	
2.	ปริมาณยาง CSS-1 (1.0 ลิตร/ตร.ม.) Prime Coat	ถัง	-	
3.	ปริมาณยาง CRS-2 (0.3 ลิตร/ตร.ม.) Tack Coat	ถัง	3.00	
4.	ปริมาณ AC Hot Mix สำหรับปรับระดับพื้นทางเดิม (20.80 ตร.ม./คัน) ปูหนาเฉลี่ย 0.02	คัน	-	

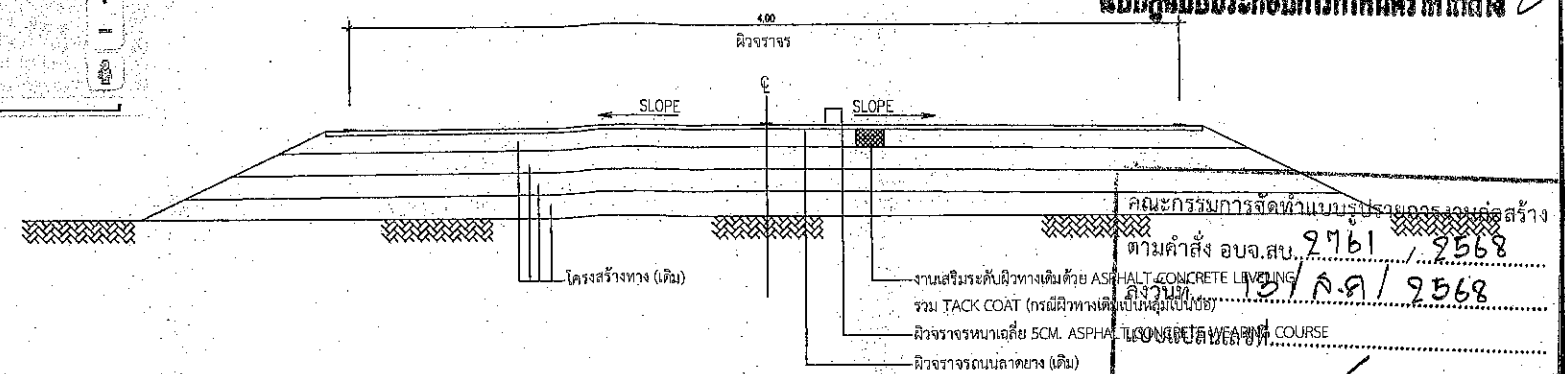

รูปตัดตามขวาง  
งานปรับปรุงผิวทาง ASPHALT HOT MIX OVERLAY

ประธานกรรมการ  
กรรมการ  
กรรมการ  
กรรมการ  
กรรมการ


โครงการจัดซื้อวัสดุ Hot-Mix ซ่อมแซมถนน ถนนสายหนองนางเลิ้ง หมู่ที่ 3 ตำบลหนองกบ อำเภอหนองแสง จังหวัดสระบุรี					
 องค์การบริหารส่วนจังหวัดสระบุรี มาตราส่วน 1 : 100 หน้า 1	โครงการ				
	สำรวจ,ออกแบบ	นายอัคร ธรรมเจริญ นายช่างโยธาปฏิบัติงาน	ตรวจสอบ	นายอิศรา สังขะวัตร หัวหน้าฝ่ายสาธารณูปโภค	
	เขียนแบบ	นายอัคร ธรรมเจริญ ผู้ชำนาญช่างโยธา	ตรวจทาน	นางสาววิมล สุขุมรัตน์ ผู้อำนวยการส่วนโยธา	
	วิศวกรโยธา	นายพชรกร เพชรประดับ วิศวกรโยธาสถาบัน	อนุมัติ	นางกัญญาพร เพชรประดับ รองผู้อำนวยการส่วนโยธา ผู้อำนวยการสำนักงาน	



# โครงการจัดซื้อวัสดุ Hot-Mix ซ่อมแซมถนน

ถนนสายห้าแยกองค์การบริหารส่วนตำบลหนองกบ - สายบ้านทุเรียน หมู่ที่ 9 ตำบลหนองควายโซ - หมู่ที่ 2

ตำบลหนองกบ อำเภอนองแสง จังหวัดสระบุรี

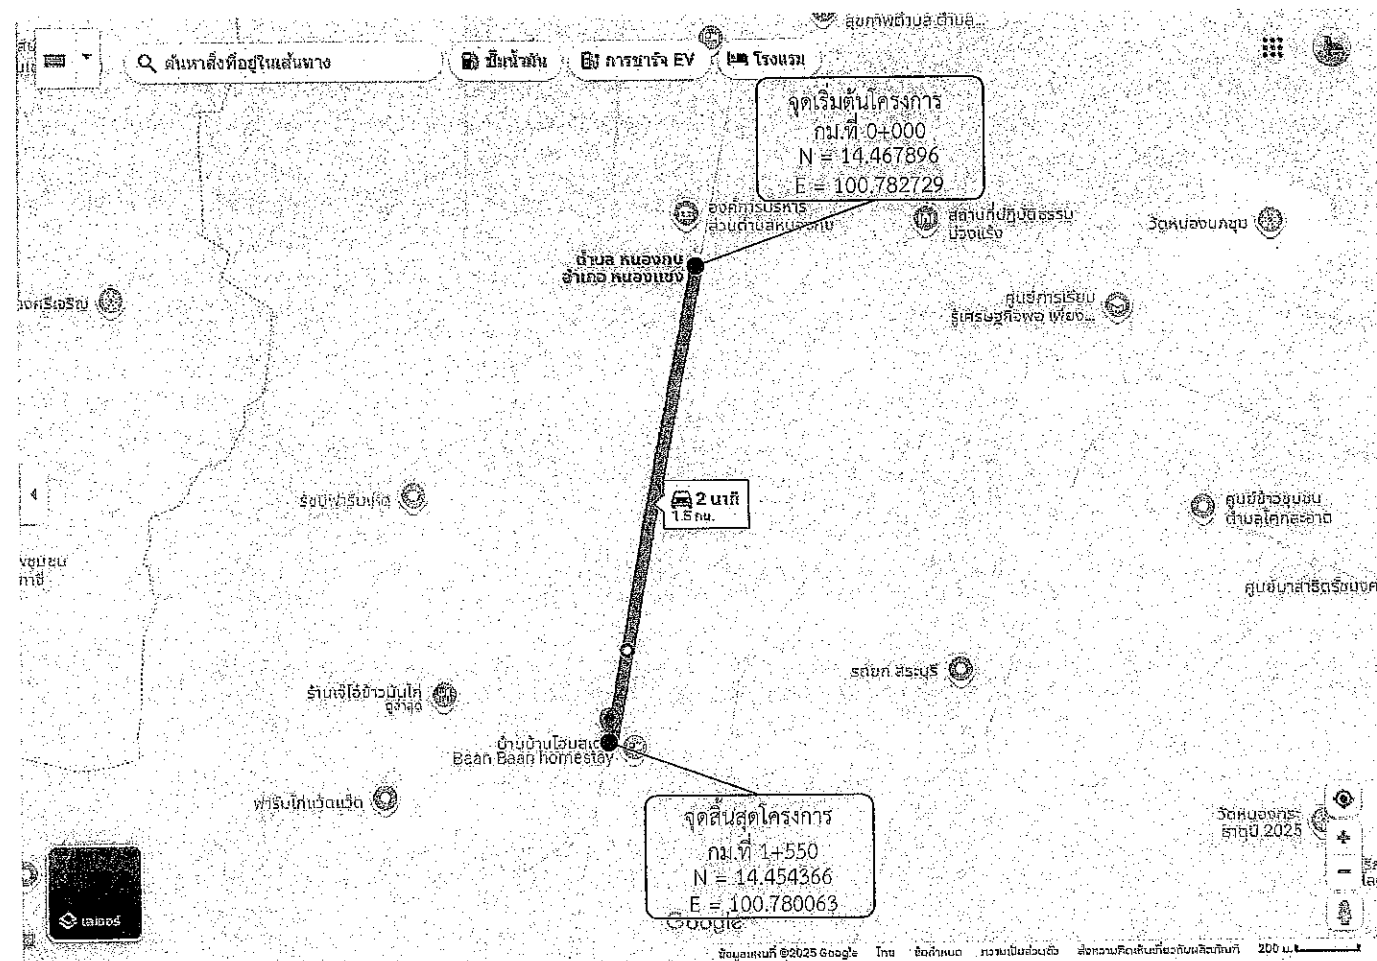


โครงการจัดซื้อวัสดุ Hot-Mix ซ่อมแซมถนน

ถนนสายห้าแยกองค์การบริหารส่วนตำบลหนองกบ - สายบ้านทุเรียน หมู่ที่ 9 ตำบลหนองควายโซ - หมู่ที่ 2 ตำบลหนองกบ อำเภอนองแสง จังหวัดสระบุรี

ขนาดผิวจราจร กว้าง 6.00 เมตร ยาว 1,550.00 เมตร หนาเฉลี่ย 0.05 เมตร

หรือคิดเป็นพื้นที่ลาดยางไม่น้อยกว่า 9,300.00 ตารางเมตร

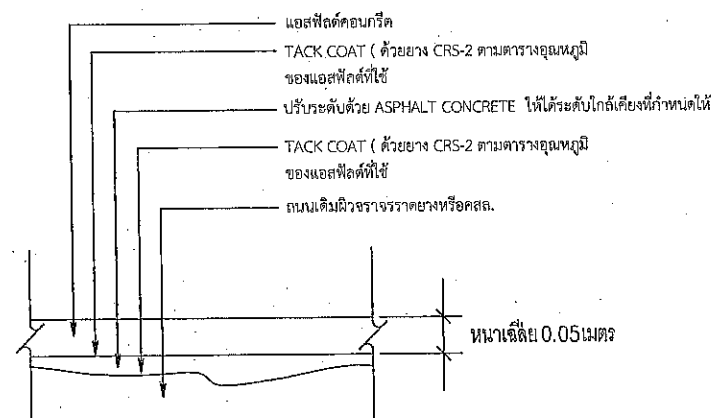

รายละเอียดงาน OVERLAY ASPHALT CONCRETE

โครงการจัดซื้อวัสดุ Hot-Mix ซ่อมแซมถนน


รวมระยะทาง 1.550 กิโลเมตร

- กม.ที่ 0+000 ถึง กม.ที่ 1+550 ระยะทาง 1.550 กิโลเมตร
- ผิวจราจรกว้าง 6.00 เมตร หนาเฉลี่ย 0.05 เมตร ไม่มีไหล่ทาง
- หรือคิดเป็นพื้นที่ลาดยางไม่น้อยกว่า 9,300.00 ตารางเมตร
- จุดเริ่มต้นและจุดสิ้นสุดโครงการอาจเปลี่ยนแปลงได้ตามสภาพความเหมาะสม
- ของพื้นที่ดำเนินการโดยให้อยู่ในดุลยพินิจของคณะกรรมการตรวจรับวัสดุ

## ปริมาณงาน

ที่	รายการ	หน่วย	ปริมาณ	หมายเหตุ
1.	ปริมาณ AC Hot Mix (8.33 ตร.ม./คัน) ปูหนาเฉลี่ย 0.05 ม.	คัน	1,116.00	
2.	ปริมาณยาง CSS-1 (1.0 ลิตร/ตร.ม.) Prime Coat	ลิ้ง	-	
3.	ปริมาณยาง CRS-2 (0.3 ลิตร/ตร.ม.) Tack Coat	ลิ้ง	14.00	
4.	ปริมาณ AC Hot Mix สำหรับปรับระดับพื้นทางเดิม (20.80 ตร.ม./คัน) ปูหนาเฉลี่ย 0.02	คัน	-	



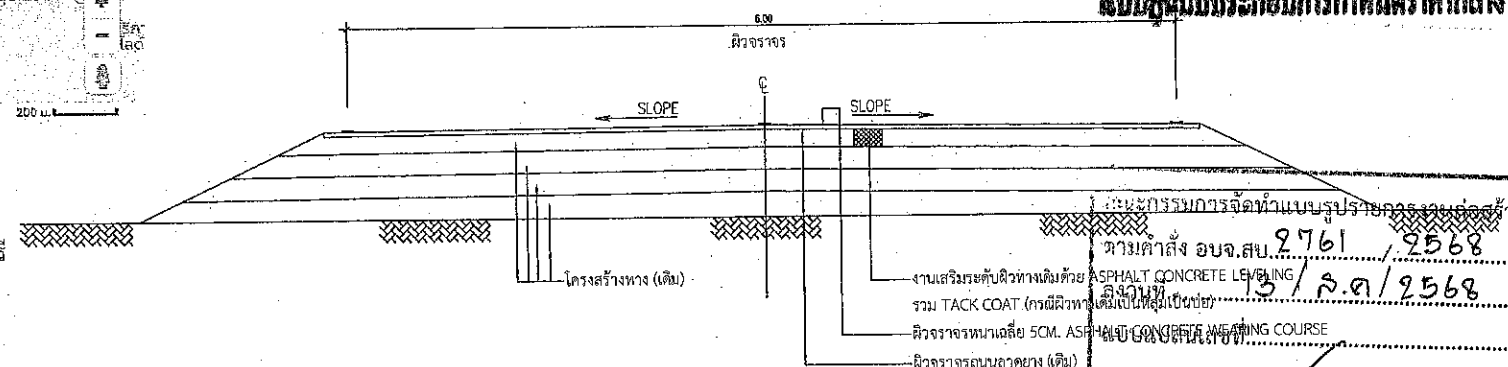




แผนผังประกอบการกำหนดราคากลาง




รูปตัดตามขวาง

งานปรับปรุงผิวทาง ASPHALT HOT MIX OVERLAY

คณะกรรมการจัดทำแบบร่างโครงการ	ตามคำสั่ง อบจ.สบ. 2761/2568
งานเตรียมระดับผิวทางเดิมด้วย ASPHALT CONCRETE LEVING	31/ค.ค./2568
รวม TACK COAT (กรณีผิวทางเดิมเป็นพื้นเดิม)	
ผิวจราจรหนาเฉลี่ย 5CM. ASPHALT HOT MIX OVERLAY	
ผิวจราจรถนนลาดยาง (เดิม)	
ประธานกรรมการ	
กรรมการ	
กรรมการ	
กรรมการ	
กรรมการ	

 องค์การบริหารส่วนจังหวัดสระบุรี	โครงการ	โครงการจัดซื้อวัสดุ Hot-Mix ซ่อมแซมถนน					
		ถนนสายห้าแยกองค์การบริหารส่วนตำบลหนองกบ - สายทุเรียน หมู่ที่ 9 ตำบลหนองควายโซ - หมู่ที่ 2 ตำบลหนองกบ อำเภอนองแสง จังหวัดสระบุรี					
	สำรวจ,ออกแบบ		นายธนศักดิ์ ธรรมเจริญ นายช่างโยธาปฏิบัติงาน	ตรวจสอบ		นายอิศรา สังขวัฒน์ หัวหน้าฝ่ายสาธารณูปโภค	
	เขียนแบบ		นายวงศกร วุฒิสาสตร์ ผู้ช่วยนายช่างโยธา	ตรวจทาน		นางสรวิทย์ สุขะตัน ผู้อำนวยการส่วนการโยธา	
มาตราส่วน 1 : 100	ว/ค/ป แผ่นที่ 1	วิศวกรโยธา		นายวงศกร เจริญประเสริฐ วิศวกรโยธาชำนาญการ	อ.ปวดี		นางสาววิมล สุขะตัน ผู้อำนวยการส่วนการโยธา วิศวกรโยธา ผู้อำนวยการสำนักงานโยธา

โครงการจัดซื้อวัสดุ Hot-Mix ซ่อมแซมถนน  
ถนนสายหลังวัดหนองทางบุญ หมู่ที่ 5 ตำบลหนองกบ อำเภอนองแสง จังหวัดสระบุรี

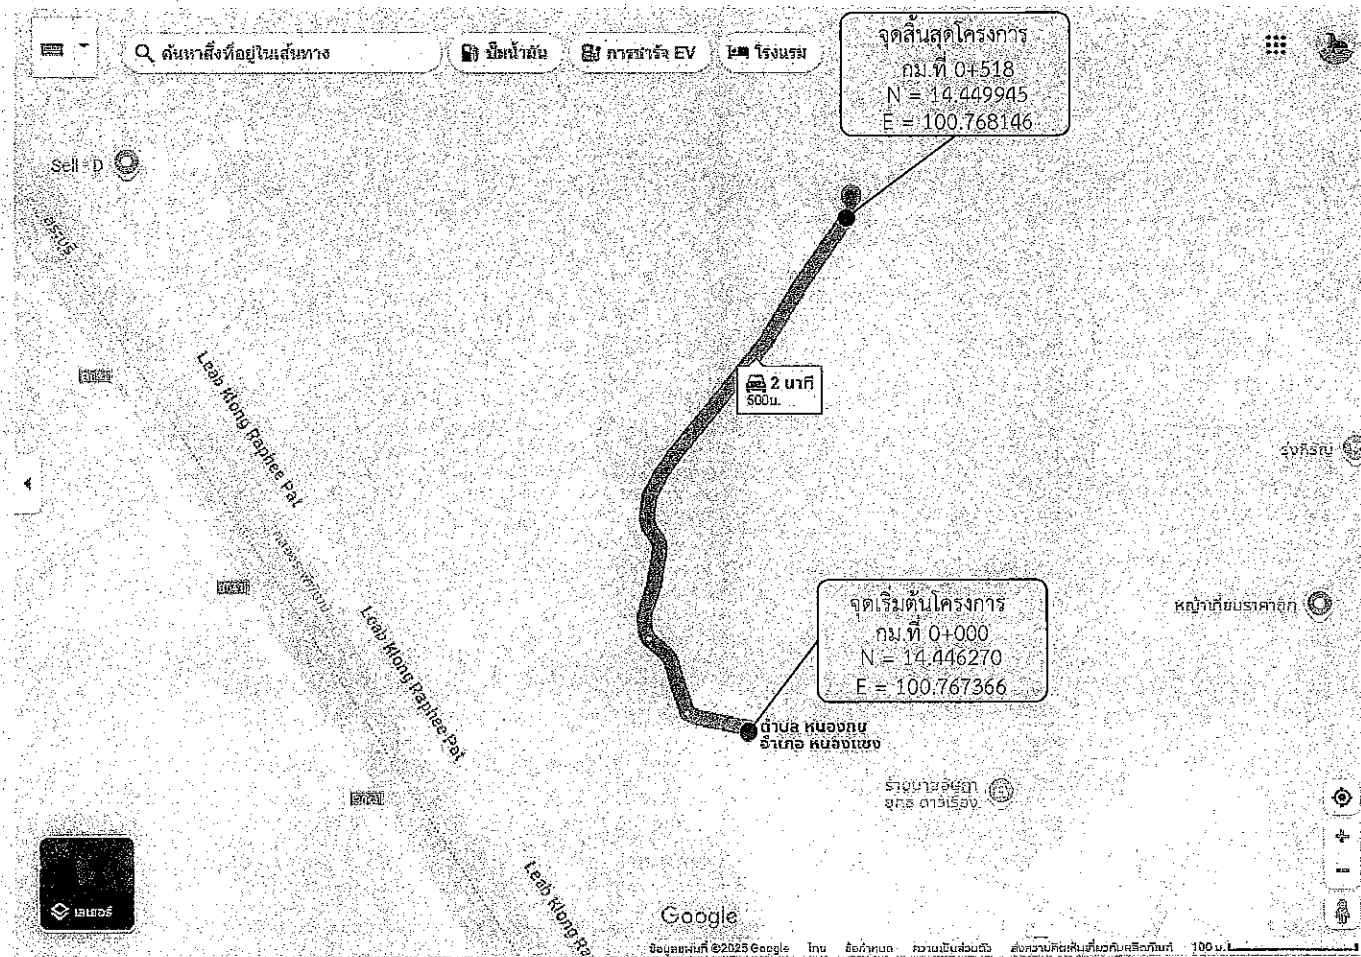


โครงการจัดซื้อวัสดุ Hot-Mix ซ่อมแซมถนน  
รวมระยะทาง 0.518 กิโลเมตร

- กม.ที่ 0+000 ถึง กม.ที่ 0+518 ระยะทาง 0.518 กิโลเมตร
- ผิวจราจรกว้าง 4.00 เมตร หนาเฉลี่ย 0.05 เมตร ไม่มีไหล่ทาง
- หรือคิดเป็นพื้นที่ลาดยางไม่น้อยกว่า 2,072.00 ตารางเมตร
- จุดเริ่มต้นและจุดสิ้นสุดโครงการอาจเปลี่ยนแปลงได้ตามสภาพความเหมาะสม
- ของพื้นที่ดำเนินการโดยให้อยู่ในดุลยพินิจของคณะกรรมการตรวจรับพัสดุ

ปริมาณงาน

ที่	รายการ	หน่วย	ราคา	หมายเหตุ
1.	ปริมาณ AC Hot Mix (8.33ตร.ม./ตัน) ปูหนาเฉลี่ย 0.05 ม.	ตัน	249.00	
2.	ปริมาณยาง CSS-1 (1.0 ลิตร/ตร.ม.) Prime Coat	ลิตร	-	
3.	ปริมาณยาง CRS-2 (0.3 ลิตร/ตร.ม.) Tack Coat	ลิตร	3.00	
4.	ปริมาณ AC Hot Mix สำหรับปรับระดับพื้นทางเดิม (20.80 ตร.ม./ตัน) ปูหนาเฉลี่ย 0.02	ตัน	-	

แนบไปกับประกอบการกำหนดราคากลาง

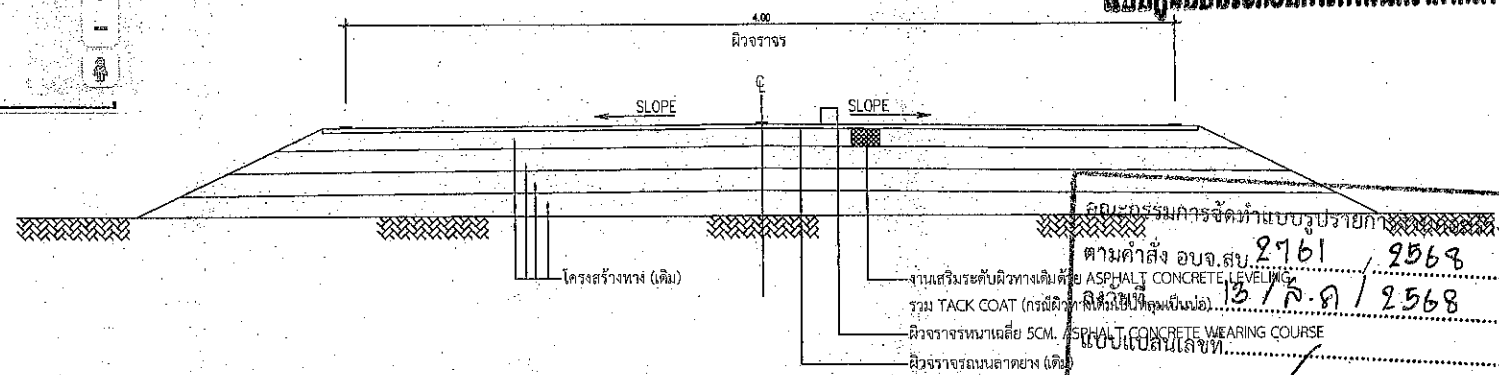

รูปตัดตามขวาง

งานปรับปรุงผิวทาง ASPHALT HOT MIX OVERLAY


คณะกรรมการจัดทำแบบรายการ  
ตามคำสั่ง อบจ.ส.บ 2761 / 2563  
รวม TACK COAT (กรณีผิวทางเดิมเป็นลูกรัง) 13 ลิตร/ตร.ม. / 2563  
ผิวจราจรหนาเฉลี่ย 5 CM. ASPHALT CONCRETE WEARING COURSE  
แบบแปลนเลขที่.....  
ประธานกรรมการ.....  
กรรมการ.....  
กรรมการ.....  
กรรมการ.....

โครงการจัดซื้อวัสดุ Hot-Mix ซ่อมแซมถนน





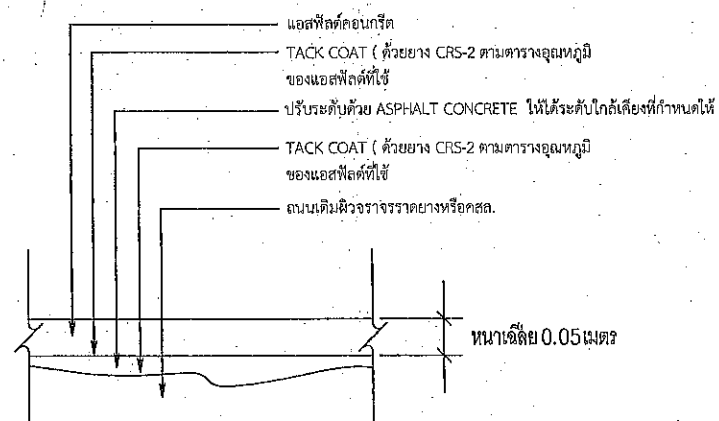


ถนนสายหลังวัดหนองทางบุญ หมู่ที่ 5 ตำบลหนองกบ อำเภอนองแสง จังหวัดสระบุรี

ขนาดผิวจราจร กว้าง 4.00 เมตร ยาว 518.00 เมตร หนาเฉลี่ย 0.05 เมตร

หรือคิดเป็นพื้นที่ลาดยางไม่น้อยกว่า 2,072.00 ตารางเมตร



รายละเอียดงาน OVERLAY ASPHALT CONCRETE

 องค์การบริหารส่วนจังหวัดสระบุรี	โครงการ	โครงการจัดซื้อวัสดุ Hot-Mix ซ่อมแซมถนน ถนนสายหลังวัดหนองทางบุญ หมู่ที่ 5 ตำบลหนองกบ อำเภอนองแสง จังหวัดสระบุรี				
	สำรวจ,ออกแบบ		นายณัฐ ธรรมเจริญ นายช่างโยธาปฏิบัติงาน	ตรวจสอบ		นายสิริกร สังข์ศิริ หัวหน้าฝ่ายสาธารณูปโภค
	เขียนแบบ		นายวงศ์กร วุฒิสถียร ผู้ชำนาญช่างโยธา	ตรวจทาน		นายสุรวิทย์ สุขะมัตน์ ผู้อำนวยการส่วนการโยธา
	วิศวกรโยธา		นายพงษ์กร บรรณประดับ วิศวกรโยธาดำเนินการ	อนุมัติ		นายสุรวิทย์ สุขะมัตน์ ผู้อำนวยการส่วนการโยธา ผู้อำนวยการสำนักงานช่าง
มาตราส่วน 1 : 100	ว/ด/ป .....	แผ่นที่ 1				