

แบบสรุปกำหนดราคากลาง งานจัดซื้อวัสดุก่อสร้าง

ส่วนราชการ สำนักช่าง องค์การบริหารส่วนจังหวัดสระบุรี

คณะกรรมการกำหนดราคากลาง ตามคำสั่งองค์การบริหารส่วนจังหวัดสระบุรี ที่ 2761/2568 ลงวันที่ 13 สิงหาคม 2568

โครงการ จัดซื้อวัสดุก่อสร้าง ยางแอสฟัลต์คอนกรีต ยางมะตอยผสมร้อน (Hot Mix) และ ประเภทยางแอสฟัลท์ ชนิด CRS-2 เพื่อปรับปรุงถนน
สถานที่ ถนนสายพหลโยธิน - โนนคล้อ สบ.ถ105-01 ตำบลห้วยทราย อำเภอหนองแค จังหวัดสระบุรี

คณะกรรมการกำหนดราคากลางเมื่อเดือน สิงหาคม 2568

ลำดับที่	รายการซื้อวัสดุก่อสร้าง	รวม ค่างานต้นทุน (บาท)	ภาษีมูลค่าเพิ่ม 7%	รวมราคาทั้งสิ้น (บาท)	หมายเหตุ
1	ประเภทยางแอสฟัลต์คอนกรีต	3,949,242.90		3,949,242.90	Factor F
2	ยางมะตอยผสมร้อน (Hot Mix)				- ดอกเบี้ยเงินกู้ 7%
	ยางแอสฟัลท์ ชนิด CRS-2	144,756.04		144,756.04	- ภาษี 7%
					- เงินล่วงหน้าจ่าย 0%
					- เงินประกันผลงาน 0%
สรุป		รวมค่าจัดซื้อวัสดุเป็นเงิน		4,093,998.94	
		คิดเป็นเงิน		4,093,998.94	
(ตัวอักษร)		(สี่ล้านเก้าหมื่นสามพันเก้าร้อยเก้าสิบแปดบาทเก้าสิบสี่สตางค์)			

(ลงชื่อ)

ประธานกรรมการ

นางสรารัตน์ สุขมะดัน

ผู้อำนวยการส่วนการโยธา

(ลงชื่อ)

กรรมการ

นายจิรพล บุญลือ

ผู้อำนวยการส่วนควบคุมการก่อสร้าง

(ลงชื่อ)

กรรมการ

นายอิสรา สังฆะวัตร

หัวหน้าฝ่ายสาธารณูปโภค

(ลงชื่อ)

กรรมการ

นายพงศ์กร เพชรประดับ

วิศวกรโยธาชำนาญการ

(ลงชื่อ)

กรรมการ

นายชนิต ธรรมเจริญ

นายช่างโยธาปฏิบัติงาน

แบบสรุปกำหนดราคากลาง งานจัดซื้อวัสดุก่อสร้าง

ส่วนราชการ สำนักช่าง องค์การบริหารส่วนจังหวัดสระบุรี

คณะกรรมการกำหนดราคากลาง ตามคำสั่งองค์การบริหารส่วนจังหวัดสระบุรี ที่ 2761/2568 ลงวันที่ 13 สิงหาคม 2568

คณะกรรมการกำหนดราคากลางเมื่อเดือน สิงหาคม 2568

ลำดับ ที่	รายการวัสดุ	สถานที่ส่งมอบ	จำนวน	หน่วย	ราคาวัสดุ		รวม ราคาวัสดุ และค่าขนส่ง (บาท/ถัง)	รวม [1]x[4]=[5] (บาท)	ราคารวม กำไรและอื่นๆ 15% [5]x0.15 =[6] 15%	ภาษี 7% [6]x0.07=[7]	รวมทั้งสิ้น (บาท)	หมายเหตุ
					ค่าขนส่ง (บาท)	ค่าวัสดุ (บาท)						
1	ยางมะตอยผสมร้อน (Hot Mix)	ตำบลห้วยทราย	1,446.00	ตัน	31.15	2,700.00	2,731.15	3,949,242.90	-	-	3,949,242.90	15,038.50 ตร.ม.
2	ยางแอสฟัลท์ ชนิด CRS-2		22.00	ถัง	0.00	6,579.82	6,579.82	144,756.04	-	-	144,756.04	15,038.50 ตร.ม.
รวมทั้งสิ้น												4,093,998.94

สี่ล้านเก้าพันสามพันเก้าร้อยเก้าสิบแปดบาทเก้าสิบสี่สตางค์

รวมราคา

ลงชื่อ.....ประธานกรรมการ

นางสาวรัตน์ สุขะมัตน์

ผู้อำนวยการส่วนการโยธา

ลงชื่อ.....กรรมการ

นายจิรพล บุญลือ

ผู้อำนวยการส่วนควบคุมการก่อสร้าง

ลงชื่อ.....กรรมการ

นายอิศรา สังขะวัตร

หัวหน้าฝ่ายสาธารณูปโภค

ลงชื่อ.....กรรมการ

นายพงษ์ศักดิ์ เพชรประดับ

วิศวกรโยธาดำเนินการ

ลงชื่อ.....กรรมการ

นายธนทัต ชรรณเจริญ


นายช่างโยธาปฏิบัติงาน

หมายเหตุ

- 1.ขนส่งวัสดุ Hotmix โดยใช้รถบรรทุก 10 ล้อ + รถลากพ่วง (กรณีน้ำหนักรวมไม่เกิน 47 ตัน) จากศาลากลาง (หลังใหม่) ส่ง ณ สถานที่ปฏิบัติงาน ถนนสายพหลโยธิน - โนนคล้อ สป.ถ105-01 ตำบลห้วยทราย อำเภอหนองแค จังหวัดสระบุรี ระยะทางประมาณ 19.00 กิโลเมตร
- 2.ราคาค่าขนส่ง เป็นไปตามประกาศคณะกรรมการราคากลางและขึ้นทะเบียนผู้ประกอบการเรื่อง หลักเกณฑ์และวิธีการกำหนดราคากลางงานก่อสร้างของหน่วยงานของรัฐ ลงวันที่ 19 ตุลาคม 2560
- 3.ราคาวัสดุ อ้างอิงข้อมูล ตามหนังสือผลการสืบราคาแอสฟัลต์ค้อนกรีต ยางมะตอยผสมร้อน Hot Mix ที่ สป 51005.2/4363 ลงวันที่ 29 กรกฎาคม 2568 (รวมภาษีมูลค่าเพิ่มแต่ไม่รวมค่าขนส่ง)
- 4.ราคาวัสดุ ยางแอสฟัลท์ ชนิด CRS-2,CSS-1 อ้างอิงข้อมูลหนังสือเวียนราคาสินค้าก่อสร้าง ประจำเดือน กรกฎาคม 2568 วันที่ 8 กรกฎาคม 2568 (รวมภาษีมูลค่าเพิ่มและค่าขนส่ง)

จากศาลากลาง (หลังใหม่) ส่ง ณ สถานที่ปฏิบัติงาน บริเวณถนนสายพหลโยธิน - โนนคล้อ สป.ถ105-01 ตำบลห้วยทราย อำเภอหนองแค จังหวัดสระบุรี

ระยะทางประมาณ 19.00 กิโลเมตร

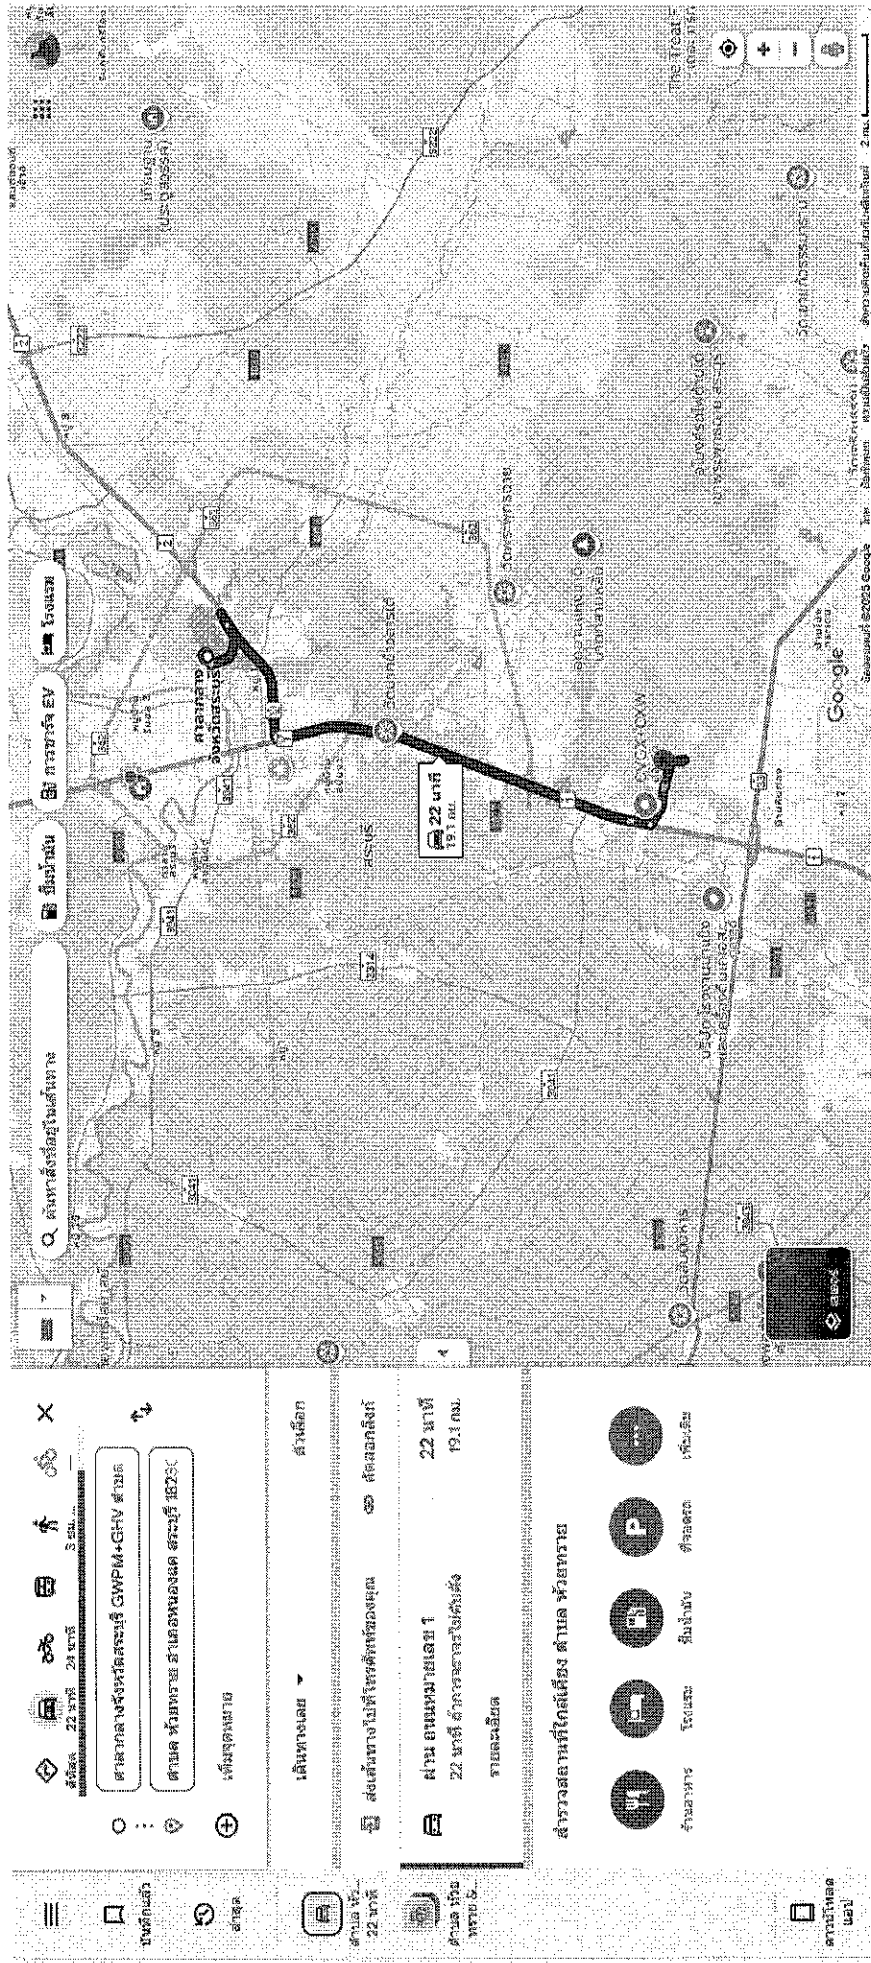


2

~~MP~~

✓

โครงการจัดซื้อวัสดุ Hot-Mix ซ่อมแซมถนน

ถนนสายพหลโยธิน - โนนค้อ สบ.ถ105-01 ตำบลห้วยทราย อำเภอหนองแค จังหวัดสระบุรี

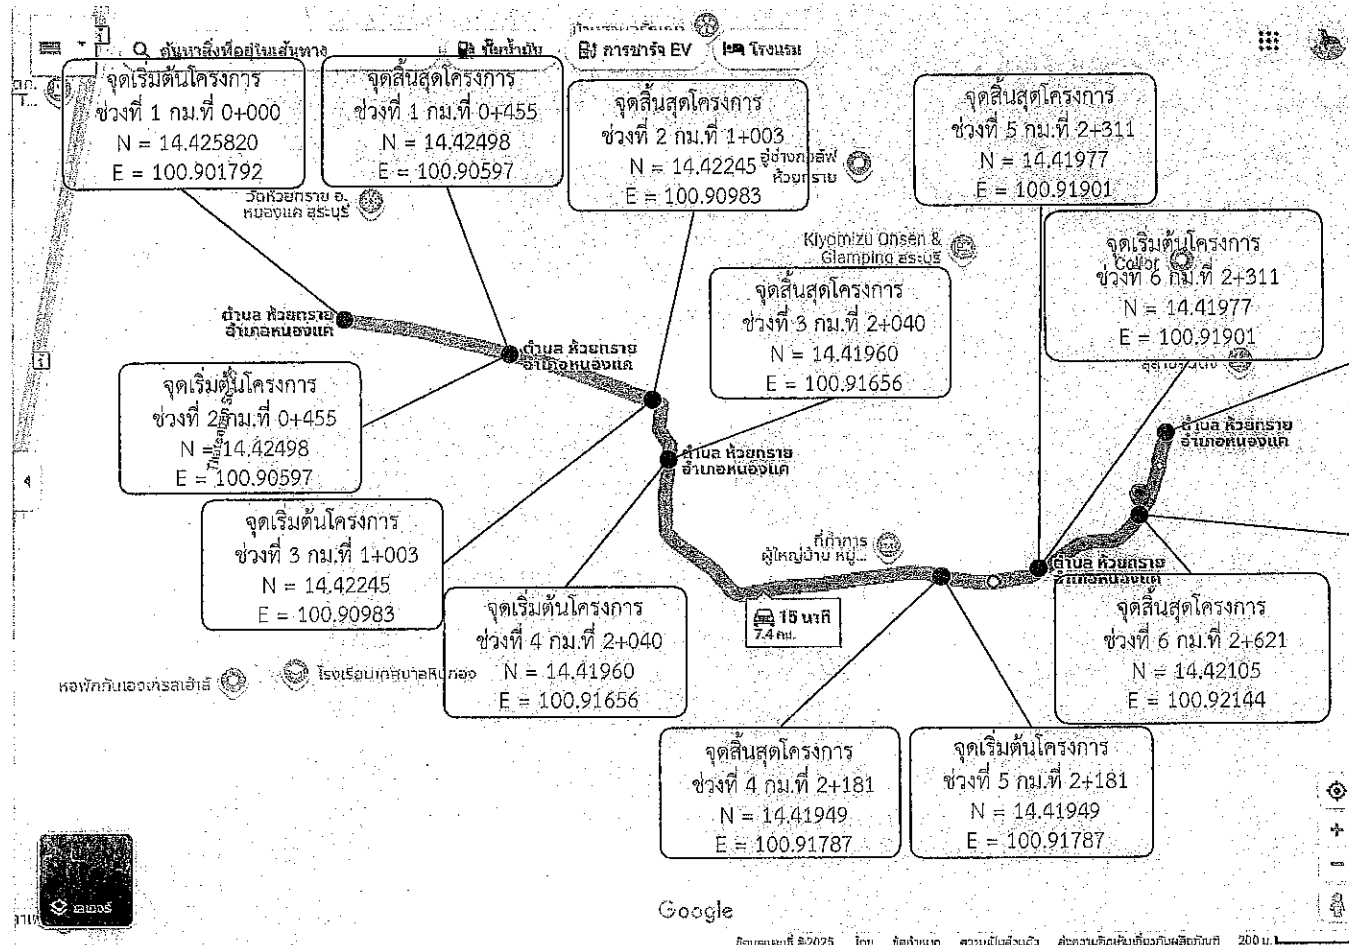

โครงการจัดซื้อวัสดุ Hot-Mix ซ่อมแซมถนน

รวมระยะทาง 2.835 กิโลเมตร

- ช่วงที่ 1 กม.ที่ 0+000 ถึง กม.ที่ 0+455 ระยะทาง 0.455 กิโลเมตร ผิวจราจรกว้าง 5.00 เมตร หนาเฉลี่ย 0.05 เมตร ไม่มีไหล่ทาง หรือคิดเป็นพื้นที่ลาดยางไม่น้อยกว่า 2,275.00 ตารางเมตร
 - ช่วงที่ 2 กม.ที่ 0+455 ถึง กม.ที่ 1+003 ระยะทาง 0.548 กิโลเมตร ผิวจราจรกว้าง 6.00 เมตร หนาเฉลี่ย 0.05 เมตร ไม่มีไหล่ทาง หรือคิดเป็นพื้นที่ลาดยางไม่น้อยกว่า 3,288.00 ตารางเมตร
 - ช่วงที่ 3 กม.ที่ 1+003 ถึง กม.ที่ 2+040 ระยะทาง 1.037 กิโลเมตร ผิวจราจรกว้าง 5.50 เมตร หนาเฉลี่ย 0.05 เมตร ไม่มีไหล่ทาง หรือคิดเป็นพื้นที่ลาดยางไม่น้อยกว่า 5,703.50 ตารางเมตร
 - ช่วงที่ 4 กม.ที่ 2+040 ถึง กม.ที่ 2+181 ระยะทาง 0.141 กิโลเมตร ผิวจราจรกว้าง 6.00 เมตร หนาเฉลี่ย 0.05 เมตร ไม่มีไหล่ทาง หรือคิดเป็นพื้นที่ลาดยางไม่น้อยกว่า 846.00 ตารางเมตร
 - ช่วงที่ 5 กม.ที่ 2+181 ถึง กม.ที่ 2+311 ระยะทาง 0.130 กิโลเมตร ผิวจราจรกว้าง 4.00 เมตร หนาเฉลี่ย 0.05 เมตร ไม่มีไหล่ทาง หรือคิดเป็นพื้นที่ลาดยางไม่น้อยกว่า 520.00 ตารางเมตร
 - ช่วงที่ 6 กม.ที่ 2+311 ถึง กม.ที่ 2+621 ระยะทาง 0.310 กิโลเมตร ผิวจราจรกว้าง 5.00 เมตร หนาเฉลี่ย 0.05 เมตร ไม่มีไหล่ทาง หรือคิดเป็นพื้นที่ลาดยางไม่น้อยกว่า 1,550.00 ตารางเมตร
 - ช่วงที่ 7 กม.ที่ 2+621 ถึง กม.ที่ 2+835 ระยะทาง 0.214 กิโลเมตร ผิวจราจรกว้าง 4.00 เมตร หนาเฉลี่ย 0.05 เมตร ไม่มีไหล่ทาง หรือคิดเป็นพื้นที่ลาดยางไม่น้อยกว่า 856.00 ตารางเมตร
- คิดเป็นพื้นที่ลาดยางรวมไม่น้อยกว่า 15,038.50 ตารางเมตร
- จุดเริ่มต้นและจุดสิ้นสุดโครงการอาจเปลี่ยนแปลงได้ตามสภาพความเหมาะสมของพื้นที่ดำเนินการโดยให้อยู่ในดุลยพินิจของคณะกรรมการตรวจรับพัสดุ

ปริมาณงาน



ที่	รายการ	หน่วย	หมายเหตุ
1.	ปริมาณ AC Hot Mix (8.33ตร.ม./ตัน) ปูหนาเฉลี่ย 0.05 ม.	ตัน	1,446.00
2.	ปริมาณยาง CSS-1 (1.0 ลิตร/ตร.ม.) Prime Coat	ลิตร	-
3.	ปริมาณยาง CRS-2 (0.3 ลิตร/ตร.ม.) Tack Coat	ลิตร	22.00
4.	ปริมาณ AC Hot Mix สำหรับปรับระดับพื้นทางเดิม (20.80 ตร.ม./ตัน) ปูหนาเฉลี่ย 0.02	ตัน	-

โครงการจัดซื้อวัสดุ Hot-Mix ซ่อมแซมถนน

ถนนสายพหลโยธิน - โนนค้อ สบ.ถ105-01 ตำบลห้วยทราย อำเภอหนองแค จังหวัดสระบุรี

- ช่วงที่ 1 ขนาดผิวจราจร กว้าง 5.00 เมตร ยาว 455.00 เมตร หนาเฉลี่ย 0.05 เมตร หรือคิดเป็นพื้นที่ลาดยางไม่น้อยกว่า 2,275.00 ตารางเมตร
 - ช่วงที่ 2 ขนาดผิวจราจร กว้าง 6.00 เมตร ยาว 548.00 เมตร หนาเฉลี่ย 0.05 เมตร หรือคิดเป็นพื้นที่ลาดยางไม่น้อยกว่า 3,288.00 ตารางเมตร
 - ช่วงที่ 3 ขนาดผิวจราจร กว้าง 5.50 เมตร ยาว 1,037.00 เมตร หนาเฉลี่ย 0.05 เมตร หรือคิดเป็นพื้นที่ลาดยางไม่น้อยกว่า 5,703.50 ตารางเมตร
 - ช่วงที่ 4 ขนาดผิวจราจร กว้าง 6.00 เมตร ยาว 141.00 เมตร หนาเฉลี่ย 0.05 เมตร หรือคิดเป็นพื้นที่ลาดยางไม่น้อยกว่า 846.00 ตารางเมตร
 - ช่วงที่ 5 ขนาดผิวจราจร กว้าง 4.00 เมตร ยาว 130.00 เมตร หนาเฉลี่ย 0.05 เมตร หรือคิดเป็นพื้นที่ลาดยางไม่น้อยกว่า 520.00 ตารางเมตร
 - ช่วงที่ 6 ขนาดผิวจราจร กว้าง 5.00 เมตร ยาว 310.00 เมตร หนาเฉลี่ย 0.05 เมตร หรือคิดเป็นพื้นที่ลาดยางไม่น้อยกว่า 1,550.00 ตารางเมตร
 - ช่วงที่ 7 ขนาดผิวจราจร กว้าง 4.00 เมตร ยาว 214.00 เมตร หนาเฉลี่ย 0.05 เมตร หรือคิดเป็นพื้นที่ลาดยางไม่น้อยกว่า 856.00 ตารางเมตร
- คิดเป็นพื้นที่ลาดยางรวมไม่น้อยกว่า 15,038.50 ตารางเมตร

รายละเอียดงาน OVERLAY ASPHALT CONCRETE

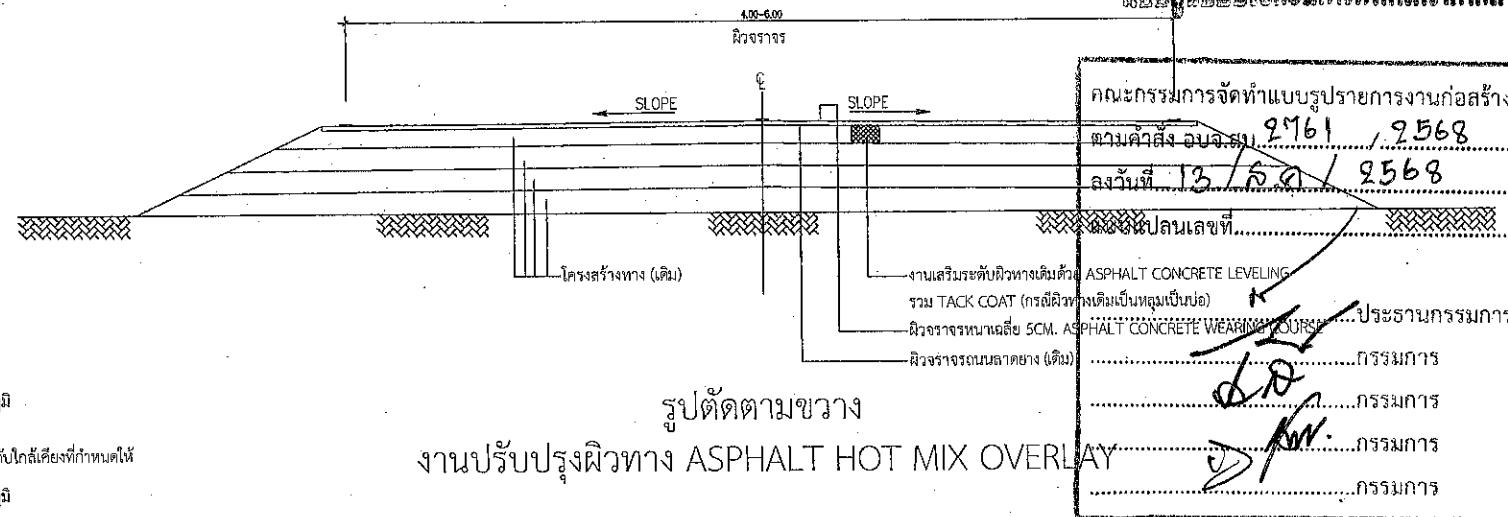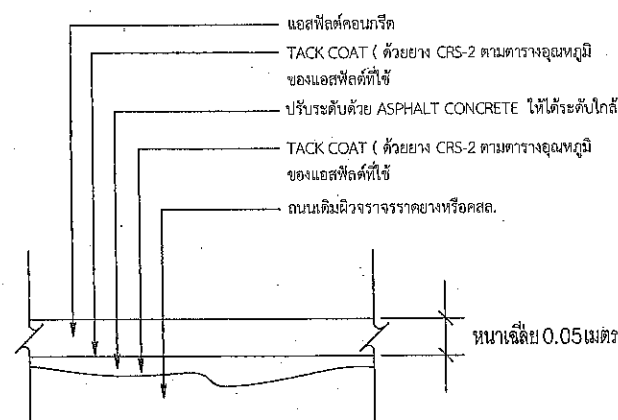

	โครงการ	ถนนสายพหลโยธิน - โนนค้อ สบ.ถ105-01 ตำบลห้วยทราย อำเภอหนองแค จังหวัดสระบุรี			
	สำรวจ,ออกแบบ	นายอรรถ ธรรมเจริญ นายอรรถ ธรรมเจริญ	ตรวจสอบ	นายอรรถ ธรรมเจริญ	นายอรรถ ธรรมเจริญ
	เขียนแบบ	นายอรรถ ธรรมเจริญ นายอรรถ ธรรมเจริญ	ตรวจทาน	นายอรรถ ธรรมเจริญ	นายอรรถ ธรรมเจริญ
	วิศวกรโยธา	นายอรรถ ธรรมเจริญ นายอรรถ ธรรมเจริญ	อนุมัติ	นายอรรถ ธรรมเจริญ	นายอรรถ ธรรมเจริญ