

แบบสรุปกำหนดราคากลาง งานจัดซื้อวัสดุก่อสร้าง
ส่วนราชการ สำนักช่าง องค์การบริหารส่วนจังหวัดสระบุรี

คณะกรรมการกำหนดราคากลาง ตามคำสั่งองค์การบริหารส่วนจังหวัดสระบุรี ที่ 2761/2568 ลงวันที่ 13 สิงหาคม 2568

โครงการ จัดซื้อวัสดุก่อสร้าง ยางแอสฟัลต์คอนกรีต ยางมะตอยผสมร้อน (Hot Mix) และ ประเภทยางแอสฟัลท์ ชนิด CRS-2 เพื่อปรับปรุงถนน
สถานที่ ถนนบริเวณริมคลองหนองนา หมู่ที่ 12 ถึงรอยต่อถนนหมู่ 13 ตำบลห้วยขมิ้น อำเภอหนองแค จังหวัดสระบุรี

คณะกรรมการกำหนดราคากลางเมื่อเดือน สิงหาคม 2568

ลำดับที่	รายการซื้อวัสดุก่อสร้าง	รวม ค่างานต้นทุน (บาท)	ภาษีมูลค่าเพิ่ม 7%	รวมราคาทั้งสิ้น (บาท)	หมายเหตุ
1	ประเภทยางแอสฟัลต์คอนกรีต	1,395,339.60		1,395,339.60	Factor F
2	ยางมะตอยผสมร้อน (Hot Mix) ยางแอสฟัลท์ ชนิด CRS-2	39,478.92		39,478.92	- ดอกเบี้ยเงินกู้ 7% - ภาษี 7% - เงินล่วงหน้าจ่าย 0% - เงินประกันผลงาน 0%
สรุป		รวมค่าจัดซื้อวัสดุเป็นเงิน		1,434,818.52	
		คิดเป็นเงิน		1,434,818.52	
(ตัวอักษร)		(หนึ่งล้านสี่แสนสามหมื่นสี่พันแปดร้อยสิบแปดบาทห้าสิบสองสตางค์)			

(ลงชื่อ)

นางสาวรัตน สุขมะตัน

ผู้อำนวยการส่วนการโยธา

ประธานกรรมการ

(ลงชื่อ)

นายจิรพล บุญลือ

ผู้อำนวยการส่วนควบคุมการก่อสร้าง

กรรมการ

(ลงชื่อ)

นายอิศรา สังขะวัตร

หัวหน้าฝ่ายสาธารณูปโภค

กรรมการ

(ลงชื่อ)

นายพงศกร เพชรประดับ

วิศวกรโยธาส่งมอบงาน

กรรมการ

(ลงชื่อ)

นายธนทัต ธรรมเจริญ

นายช่างโยธาปฏิบัติงาน

กรรมการ

แบบสรุปกำหนดราคากลาง งานจัดซื้อวัสดุก่อสร้าง

ส่วนราชการ สำนักช่าง องค์การบริหารส่วนจังหวัดสระบุรี

คณะกรรมการกำหนดราคากลาง ตามคำสั่งองค์การบริหารส่วนจังหวัดสระบุรี ที่ 2761/2568 ลงวันที่ 13 สิงหาคม 2568

คณะกรรมการกำหนดราคากลางเมื่อเดือน สิงหาคม 2568

ลำดับ ที่	รายการวัสดุ	สถานที่ส่งมอบ	จำนวน	หน่วย	ราคาวัสดุ		รวมราคาวัสดุ และค่าขนส่ง (บาท/ถัง)	รวม [1]x[4]=[5] (บาท)	ราคารวม กำไรและอื่นๆ 15% [5]x0.15=[6] 15%	ภาษี 7% [6]x0.07=[7]	รวมทั้งสิ้น (บาท)	[9] หมายเหตุ
					ค่าขนส่ง (บาท)	ค่าวัสดุ (บาท)						
1	ยางมะตอยผสมร้อน (Hot Mix)	ตำบลห้วยขมิ้น	510.00	ตัน	35.96	2,700.00	2,735.96	1,395,339.60	-	-	1,395,339.60	4,250 ตร.ม.
2	ยางแอสฟัลท์ ชนิด CRS-2		6.00	ถัง	0.00	6,579.82	6,579.82	39,478.92	-	-	39,478.92	6,650 ตร.ม.
รวมทั้งสิ้น											1,434,818.52	

หนังสือแนบสามหมื่นสี่พันแปดร้อยสิบแปดบาทห้าสิบลบาทห้าสิบสตางค์

รวมราคา

ลงชื่อ.....ประธานกรรมการ

นางสาวรัตน์ สุขะตัน

ผู้อำนวยการส่วนการโยธา

ลงชื่อ.....กรรมการ

นายจิรพล บุญลือ

ผู้อำนวยการส่วนควบคุมการก่อสร้าง

ลงชื่อ.....กรรมการ

นายอิศรา สังขะวัตร

หัวหน้าฝ่ายสาธารณูปโภค

ลงชื่อ.....กรรมการ

นายพงศ์กร เพชรประดับ

วิศวกรโยธาชำนาญการ

ลงชื่อ.....กรรมการ


นายธนาทัต ธรรมเจริญ

นายช่างโยธาปฏิบัติงาน

หมายเหตุ

- 1.ขนส่งวัสดุ Hotmix โดยใช้รถบรรทุก 10 ล้อ + รถลากพ่วง (กรณีน้ำหนักบรรทุกไม่เกิน 47 ตัน) จากศาลากลาง (หลังใหม่) ส่ง ณ สถานที่ปฏิบัติงาน ถนนบริเวณริมคลองหนองนาก หมู่ที่ 12 ถึงรอยต่อถนนหมู่ 13 ตำบลห้วยขมิ้น อำเภอหนองแค จังหวัดสระบุรี ระยะทางประมาณ 22.00 กิโลเมตร
- 2.ราคาค่าขนส่ง เป็นไปตามประกาศคณะกรรมการราคากลางและขึ้นทะเบียนผู้ประกอบการเรื่อง หลักเกณฑ์และวิธีการกำหนดราคากลางงานก่อสร้างของหน่วยงานของรัฐ ลงวันที่ 19 ตุลาคม 2560
- 3.ราคาวีสดุฯ อ้างอิงข้อมูล ตามหนังสือผลการสืบราคาแอสฟัลต์คอนกรีต ยางมะตอยผสมร้อน Hot Mix ที่ สป 51005.2/4363 ลงวันที่ 29 กรกฎาคม 2568 (รวมภาษีมูลค่าเพิ่มแต่ไม่รวมค่าขนส่ง)
- 4.ราคาวีสดุฯ ยางแอสฟัลท์ ชนิด CRS-2, CRS-1 อ้างอิงข้อมูลหนังสือเวียนราคาวีสดุก่อสร้าง ประจำเดือน กรกฎาคม 2568 วันที่ 8 กรกฎาคม 2568 (รวมภาษีมูลค่าเพิ่มและค่าขนส่ง)


แผนที่สังเขป ขนส่ง วัสดุHotmix โดยใช้รถบรรทุก 10 ล้อ และรถลากพ่วง (กรณีนำหินกรวดไม่เกิน 47 ตัน)
จากศาลากลาง (หลังใหม่) ส่ง ณ สถานที่ปฏิบัติงาน ถนนบริเวณคลองหนองนาท หมู่ที่ 12 ถึงรอยต่อถนนหมู่ 13 ตำบลห้วยขมิ้น อำเภอหนองแค จังหวัดสระบุรี
ระยะทางประมาณ 22.00 กิโลเมตร

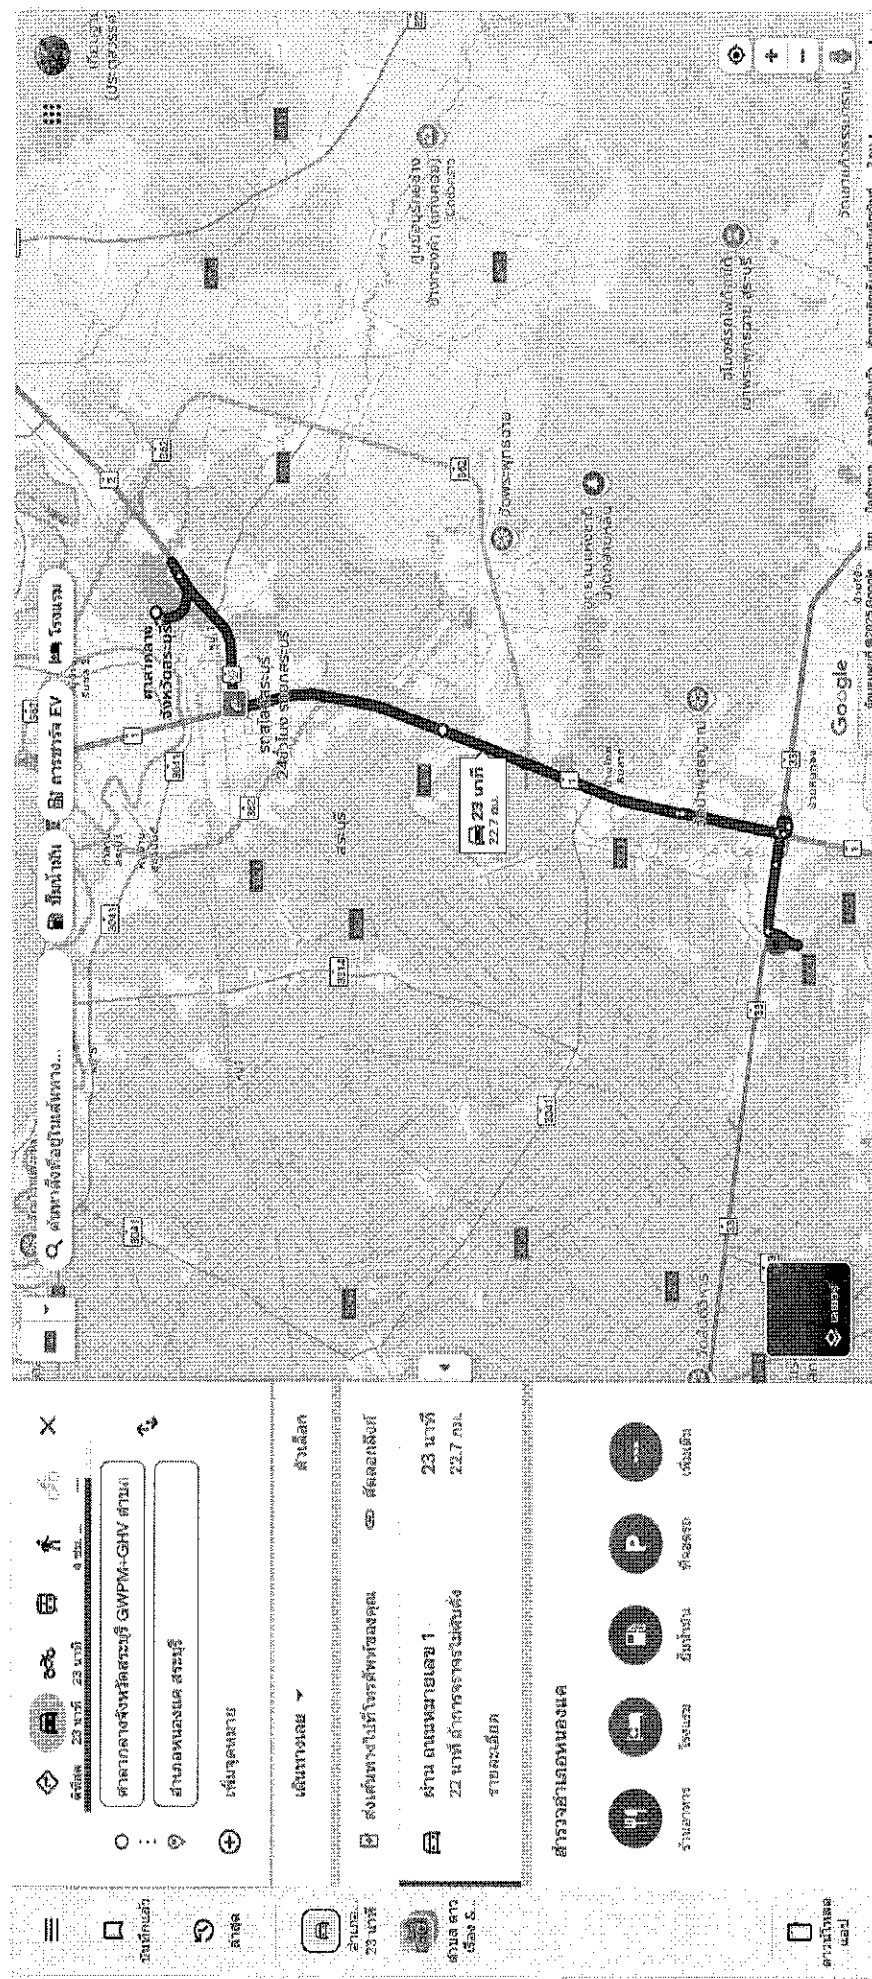

Handwritten signature and initials.

โครงการจัดซื้อวัสดุ Hot-Mix ซ่อมแซมถนน

ถนนบริเวณริมคลองหนองนก หมู่ที่ 12 ถึงรอยต่อถนนหมู่ 13 ตำบลห้วยขมิ้น อำเภอนองแคะ จังหวัดสระบุรี

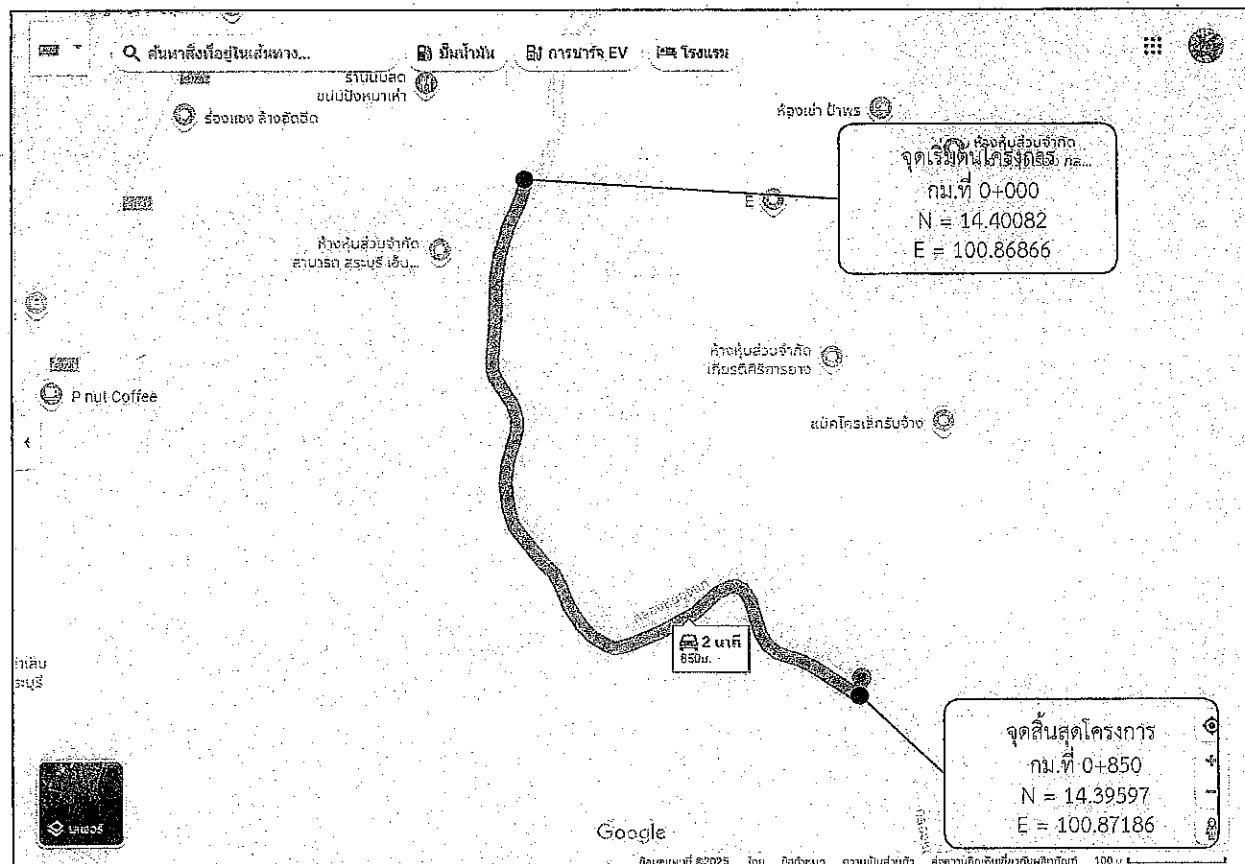


โครงการจัดซื้อวัสดุ Hot-Mix ซ่อมแซมถนน
รวมระยะทาง 0.850 กิโลเมตร

- กม.ที่ 0+000 ถึง กม.ที่ 0+850 ระยะทาง 0.850 กิโลเมตร
- ผิวจราจรกว้าง 5.00 เมตร หนาเฉลี่ย 0.05 เมตร ไม่มีไหล่ทาง
- หรือคิดเป็นพื้นที่ลาดยางไม่น้อยกว่า 4,250.00 ตารางเมตร
- จุดเริ่มต้นและจุดสิ้นสุดโครงการอาจเปลี่ยนแปลงได้ตามสภาพความเหมาะสม
- ของพื้นที่ดำเนินการโดยให้อยู่ในดุลยพินิจของคณะกรรมการตรวจรับพัสดุ

ปริมาณงาน

ที่	รายการ	หน่วย	ปริมาณ	หมายเหตุ
1.	ปริมาณ AC Hot Mix (8.33ตร.ม./ตัน) ปูหนาเฉลี่ย 0.05 ม.	ตัน	510.00	
2.	ปริมาณยาง CSS-1 (1.0 ลิตร/ตร.ม.) Prime Coat	ถัง	-	
3.	ปริมาณยาง CRS-2 (0.3 ลิตร/ตร.ม.) Tack Coat	ถัง	6.00	
4.	ปริมาณ AC Hot Mix สำหรับปรับระดับพื้นทางเดิม (20.80 ตร.ม./ตัน) ปูหนาเฉลี่ย 0.02	ตัน	-	

แผนผู้กำกับประกอบการทำงานคราดกลบ

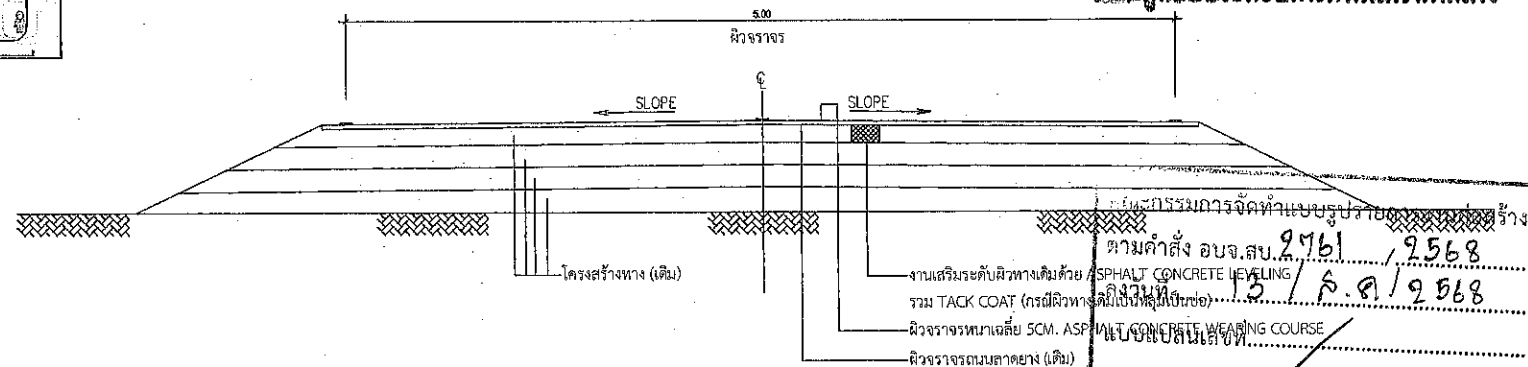

รูปตัดตามขวาง

งานปรับปรุงผิวทาง ASPHALT HOT MIX OVERLAY

ประธานกรรมการ

กรรมการ

กรรมการ

กรรมการ


กรรมการ

โครงการจัดซื้อวัสดุ Hot-Mix ซ่อมแซมถนน

ถนนบริเวณริมคลองหนองนก หมู่ที่ 12 ถึงรอยต่อถนนหมู่ 13 ตำบลห้วยขมิ้น อำเภอนองแคะ จังหวัดสระบุรี

ขนาดผิวจราจร กว้าง 5.00 เมตร ยาว 850.00 เมตร หนาเฉลี่ย 0.05 เมตร

หรือคิดเป็นพื้นที่ลาดยางไม่น้อยกว่า 4,250.00 ตารางเมตร

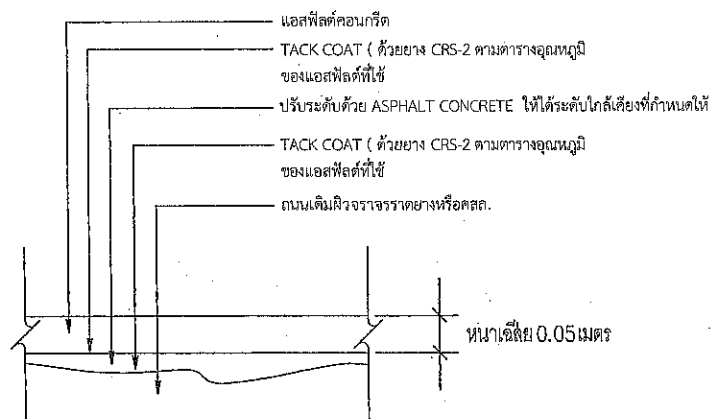

รายละเอียดงาน OVERLAY ASPHALT CONCRETE

	โครงการ	โครงการจัดซื้อวัสดุ Hot-Mix ซ่อมแซมถนน ถนนบริเวณริมคลองหนองนก หมู่ที่ 12 ถึงรอยต่อถนนหมู่ 13 ตำบลห้วยขมิ้น อำเภอนองแคะ จังหวัดสระบุรี			
	สำรวจออกแบบ	นางธนิต ธรรมเจริญ นายช่างโยธาปฏิบัติงาน	ตรวจสอบ	๑๐	นายอิศรา สังกะสิทธิ์ หัวหน้าฝ่ายสาธารณูปโภค
	เขียนแบบ	นายวงศ์กร วุฒิกุลรัตน์ ผู้ชำนาญช่างโยธา	ตรวจทาน	๑๐	นางสาวรัตน์ สุขเกษม ผู้อำนวยการสำนักงานโยธา
	วิศวกรโยธา	นายพงศ์กร เพ็ญประดับ วิศวกรโยธารับอนุญาต	อนุมัติ	๑๐	นางสาวรัตน์ สุขเกษม ผู้อำนวยการสำนักงานโยธา