

แบบสรุปกำหนดราคากลาง งานจัดซื้อวัสดุก่อสร้าง  
ส่วนราชการ สำนักช่าง องค์การบริหารส่วนจังหวัดสระบุรี

คณะกรรมการกำหนดราคากลาง ตามคำสั่งองค์การบริหารส่วนจังหวัดสระบุรี ที่ 2761/2568 ลงวันที่ 13 สิงหาคม 2568

โครงการ จัดซื้อวัสดุก่อสร้าง ยางแอสฟัลต์คอนกรีต ยางมะตอยผสมร้อน (Hot Mix) และประเภทยางแอสฟัลต์ ชนิด CRS-2 เพื่อปรับปรุงถนน  
สถานที่ ถนนสายภายในหมู่บ้านโรงเหล้า หมู่ที่ 3,4 ตำบลศาลาไทย อำเภอเสาไห้ จังหวัดสระบุรี

คณะกรรมการกำหนดราคากลางเมื่อเดือน สิงหาคม 2568

ลำดับที่	รายการซื้อวัสดุก่อสร้าง	รวม ค่างานต้นทุน (บาท)	ภาษีมูลค่าเพิ่ม 7%	รวมราคาทั้งสิ้น (บาท)	หมายเหตุ
1	ประเภทยางแอสฟัลต์คอนกรีต	982,634.40		982,634.40	Factor F - ดอกเบี้ยเงินกู้ 7% - ภาษี 7% - เงินล่วงหน้าจ่าย 0% - เงินประกันผลงาน 0%
2	ยางมะตอยผสมร้อน (Hot Mix)				
	ยางแอสฟัลท์ ชนิด CRS-2	32,899.10		32,899.10	
สรุป		รวมค่าจัดซื้อวัสดุเป็นเงิน		1,015,533.50	
		คิดเป็นเงิน		1,015,533.50	
(ตัวอักษร)		(หนึ่งล้านหนึ่งหมื่นห้าพันห้าร้อยสามสิบสามบาทห้าสิบสตางค์)			

(ลงชื่อ)

นางสรารัตน์ สุขมะดัน

ผู้อำนวยการส่วนการโยธา

ประธานกรรมการ

(ลงชื่อ)

นายจิรพล บุญลือ

ผู้อำนวยการส่วนควบคุมการก่อสร้าง

กรรมการ

(ลงชื่อ)

นายอิสรา สังฆะวัตร

หัวหน้าฝ่ายสาธารณูปโภค

กรรมการ

(ลงชื่อ)

นายพงศ์กร เพชรประดับ

วิศวกรโยธาดำเนินการ

กรรมการ

(ลงชื่อ)

นายธนทัต ธรรมเจริญ

นายช่างโยธาปฏิบัติงาน

กรรมการ

แบบสรุปกำหนดราคากลาง งานจัดซื้อวัสดุก่อสร้าง

ส่วนราชการ สำนักช่าง องค์การบริหารส่วนจังหวัดสระบุรี

คณะกรรมการกำหนดราคากลาง ตามคำสั่งองค์การบริหารส่วนจังหวัดสระบุรี ที่ 2761/2568 ลงวันที่ 13 สิงหาคม 2568

คณะกรรมการกำหนดราคากลางเมื่อเดือน สิงหาคม 2568

ลำดับ ที่	รายการวัสดุ	สถานที่ส่งมอบ	จำนวน	หน่วย	ราคาวัสดุ		รวม รวมราคาวัสดุ และค่าขนส่ง (บาท/ลัง)	รวม [1]x[4]=[5] (บาท)	ราคารวม กำไรและอื่นๆ 15% [5]x0.15=[6] 15%	ภาษี 7% [6]x0.07=[7]	รวมทั้งสิ้น (บาท)	[9] หมายเหตุ
					ค่าขนส่ง (บาท)	ค่าวัสดุ (บาท)						
1	ยางมะตอยผสมร้อน (Hot Mix)	ตำบลศาลาไทย	360.00	ตัน	29.54	2,700.00	2,729.54	982,634.40	-	-	982,634.40	5,160 ตร.ม.
2	ยางแอสฟัลท์ ชนิด CRS-2		5.00	ถึง	0.00	6,579.82	6,579.82	32,899.10	-	-	32,899.10	5,160 ตร.ม.
รวมทั้งสิ้น											1,015,533.50	

หนังสือแนบท้ายหนังสือสั่งการ

รวมราคา

ลงชื่อ.....ประธานกรรมการ

นางสรวิรัตน์ สุขะตัน

ผู้อำนวยการส่วนการโยธา

ลงชื่อ.....กรรมการ

นายจิรพล บุญดี

ผู้อำนวยการส่วนควบคุมการก่อสร้าง

ลงชื่อ.....กรรมการ

นายอิศรา สังขะวัตร

หัวหน้าฝ่ายสาธารณูปโภค

ลงชื่อ.....กรรมการ

นายพงศกร เพชรประดับ

วิศวกรโยธาดำเนินการ

ลงชื่อ.....กรรมการ


นายพทิต ธรรมเจริญ

นายช่างโยธาปฏิบัติงาน

หมายเหตุ

- 1.ขนส่งวัสดุ Hotmix โดยใช้รถบรรทุก 10 ล้อ + รถลากพ่วง (กรณีน้ำหนักรวมไม่เกิน 47 ตัน) จากศาลากลาง (หลังใหม่) ส่ง ณ สถานที่ปฏิบัติงาน ถนนสายภายในหมู่บ้านโรงเหล็ก หมู่ที่ 3.4 ตำบลศาลาไทย อำเภอเสนาให้ จังหวัดสระบุรี ระยะทางประมาณ 18.00 กิโลเมตร
- 2.ราคาค่าขนส่ง เป็นไปตามประกาศคณะกรรมการราคากลางและขึ้นทะเบียนผู้ประกอบการเรื่อง หลักเกณฑ์และวิธีการกำหนดราคากลางงานก่อสร้างของหน่วยงานของรัฐ ลงวันที่ 19 ตุลาคม 2560
- 3.ราคาวัสดุฯ อ้างอิงข้อมูล ตามหนังสือผลการสืบราคาแอสฟัลต์คอนกรีต ยางมะตอยผสมร้อน Hot Mix ที่ สป 51005.2/4363 ลงวันที่ 29 กรกฎาคม 2568 (รวมภาษีมูลค่าเพิ่มแต่ไม่รวมค่าขนส่ง)
- 4.ราคาวัสดุฯ ยางแอสฟัลท์ ชนิด CRS-2,CSS-1 อ้างอิงข้อมูลหนังสือเวียนราคาวัสดุก่อสร้าง ประจำเดือน กรกฎาคม 2568 วันที่ 8 กรกฎาคม 2568 (รวมภาษีมูลค่าเพิ่มและค่าขนส่ง)


แผนที่สั่งแบบ ขนส่ง วัสดุHotmix โดยใช้รถบรรทุก 10 ล้อ และรถลากพ่วง (กรณีน้ำหนักไม่เกิน 47 ตัน)  
จากศาลากลาง (หลังใหม่) ส่ง ณ สถานที่ปฏิบัติงาน บริเวณ ถนนสายภายในหมู่บ้านโรงเตห้ำ หมู่ที่ 3,4 ตำบลศาลาไร่ไทย อำเภอเสนาห์ จังหวัดสระบุรี  
ระยะทางประมาณ 18.00 กิโลเมตร

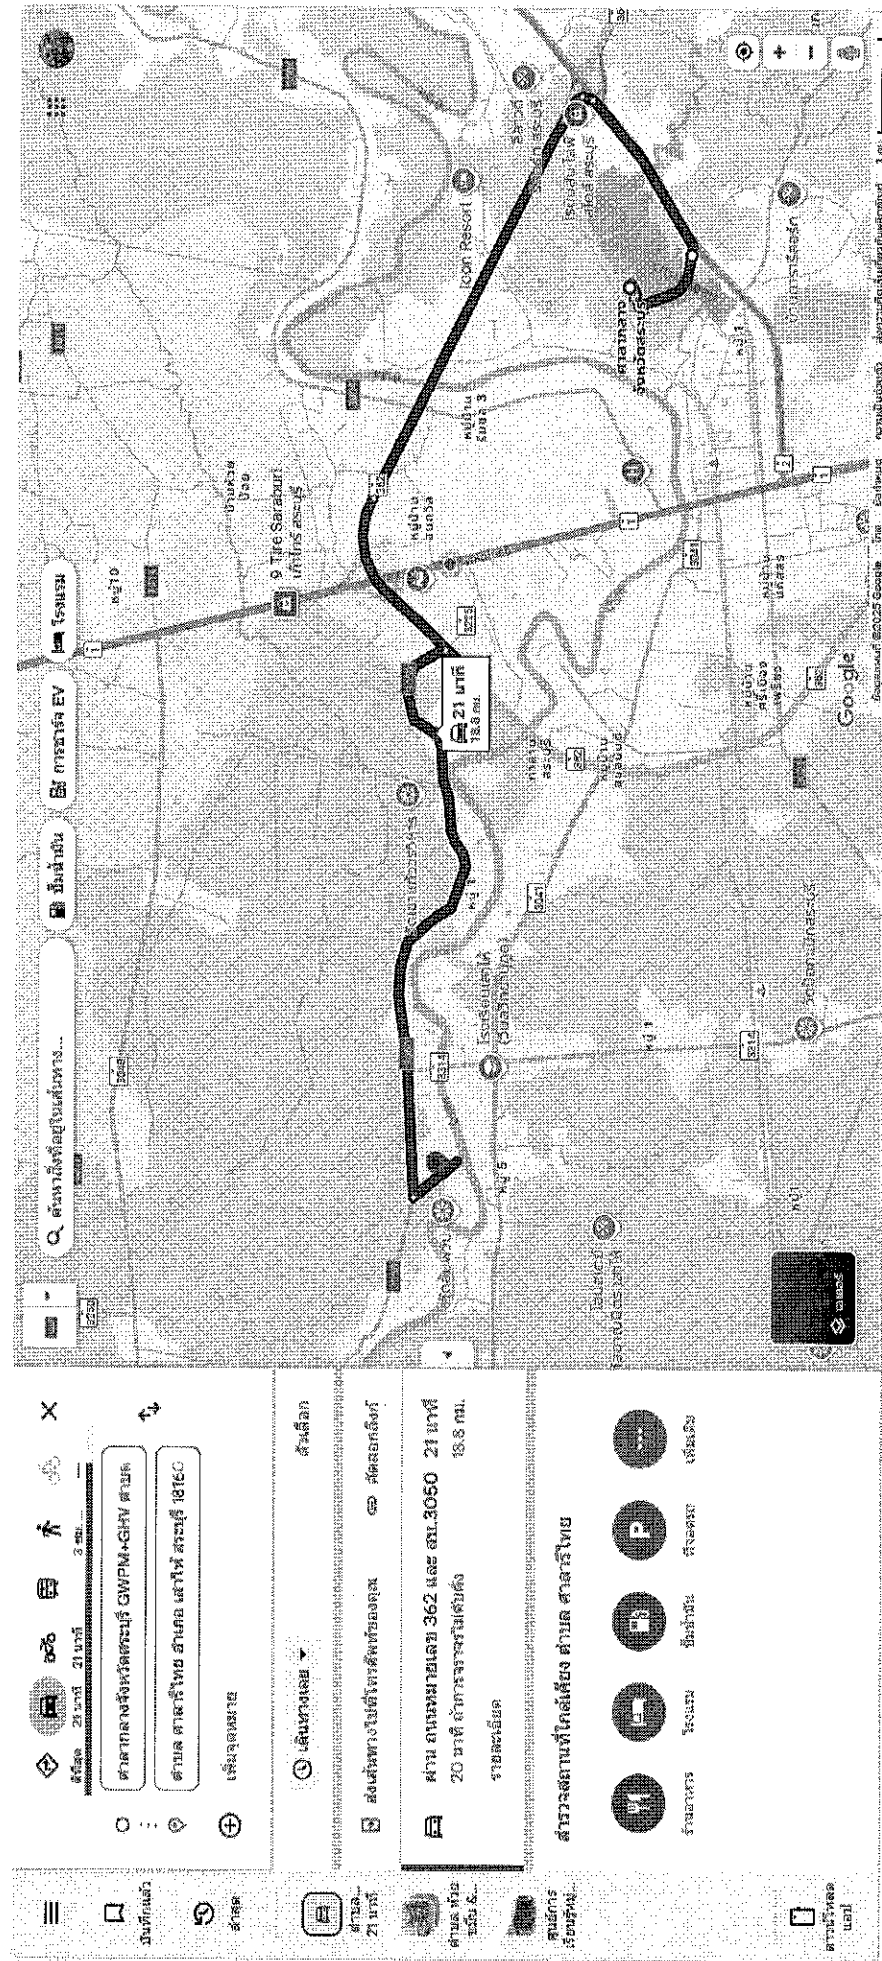

✓

Signature

โครงการจัดซื้อวัสดุ Hot-Mix ซ่อมแซมถนน  
ถนนสายภายในหมู่บ้านโรงเหล้า หมู่ที่ 3,4 ตำบลศาลาไทย อำเภอสหัสขันธ์ จังหวัดสุรินทร์

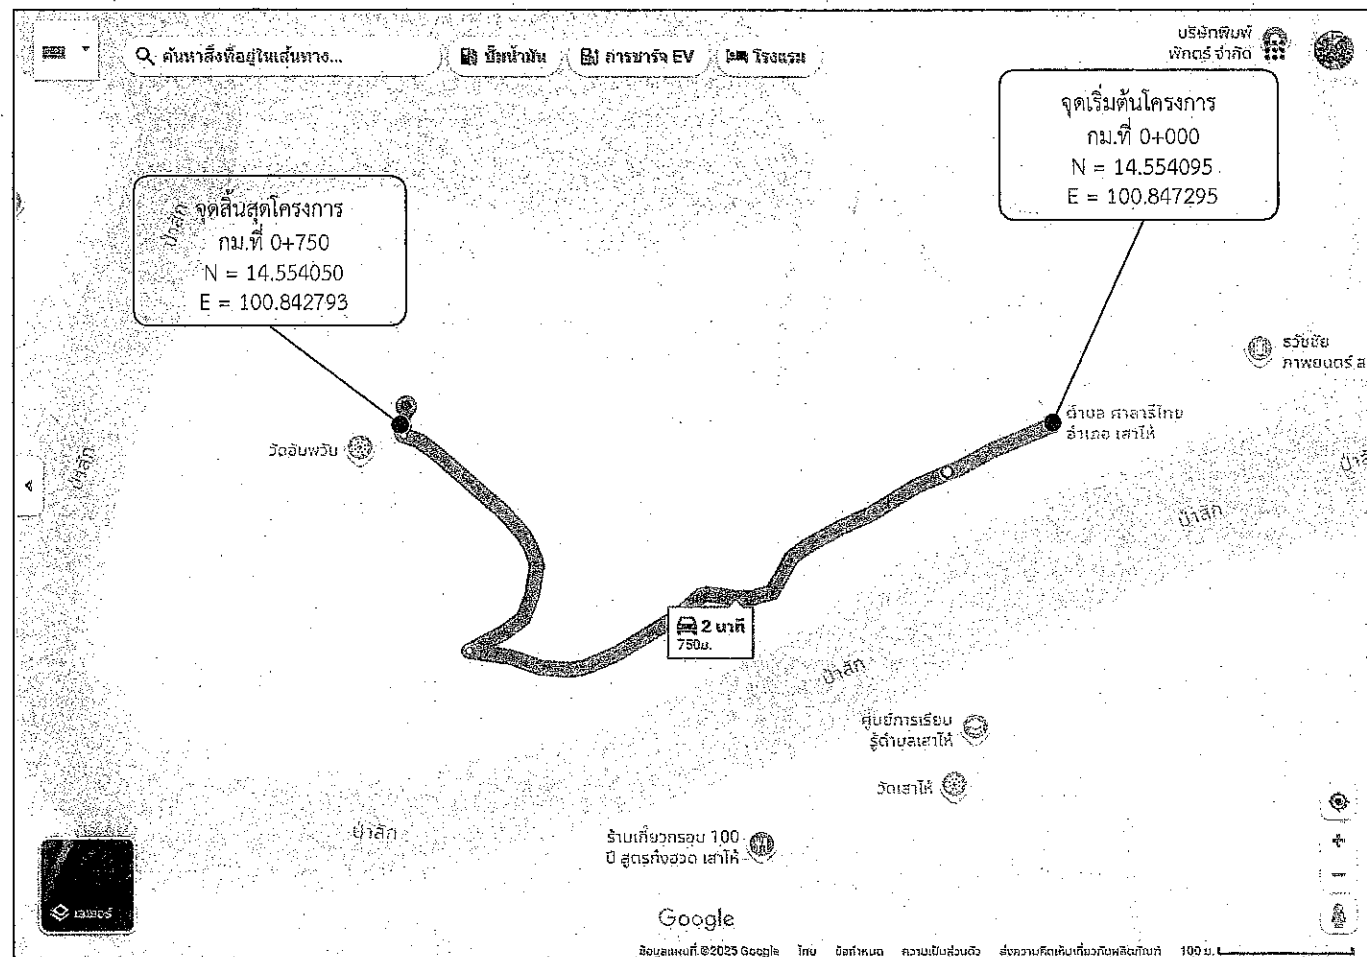


โครงการจัดซื้อวัสดุ Hot-Mix ซ่อมแซมถนน

ถนนสายภายในหมู่บ้านโรงเหล้า หมู่ที่ 3,4 ตำบลศาลาไทย อำเภอสหัสขันธ์ จังหวัดสุรินทร์

ขนาดผิวจราจร กว้าง 4.00 เมตร ยาว 750.00 เมตร หนาเฉลี่ย 0.05 เมตร

หรือคิดเป็นพื้นที่ลาดยางไม่น้อยกว่า 3,000.00 ตารางเมตร

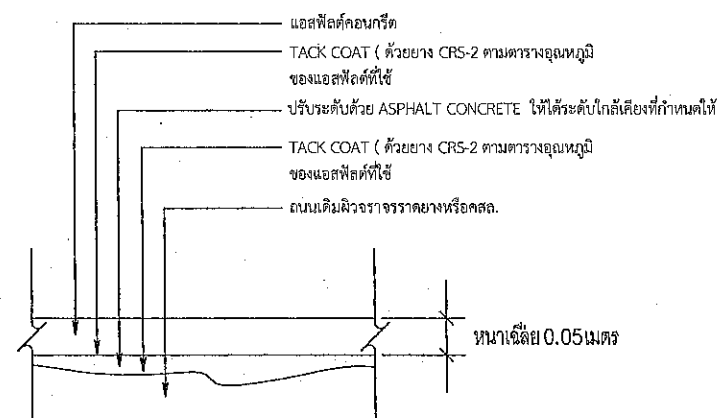


รายละเอียดงาน OVERLAY ASPHALT CONCRETE

โครงการจัดซื้อวัสดุ Hot-Mix ซ่อมแซมถนน  
รวมระยะทาง 0.750 กิโลเมตร

- กม.ที่ 0+000 ถึง กม.ที่ 0+750 ระยะทาง 0.750 กิโลเมตร
- ผิวจราจรกว้าง 4.00 เมตร หนาเฉลี่ย 0.05 เมตร ไม่มีไหล่ทาง
- หรือคิดเป็นพื้นที่ลาดยางไม่น้อยกว่า 3,000.00 ตารางเมตร
- จุดเริ่มต้นและจุดสิ้นสุดโครงการอาจเปลี่ยนแปลงได้ตามสภาพความเหมาะสม
- ของพื้นที่ดำเนินการโดยให้อยู่ในดุลยพินิจของคณะกรรมการตรวจรับพัสดุ

ปริมาณงาน

ที่	รายการ	หน่วย	ปริมาณ	หมายเหตุ
1.	ปริมาณ AC Hot Mix (8.33ตร.ม./ตัน) ปูหนาเฉลี่ย 0.05 ม.	ตัน	360.00	
2.	ปริมาณยาง CSS-1 (1.0 ลิตร/ตร.ม.) Prime Coat	ลิตร	-	
3.	ปริมาณยาง CRS-2 (0.3 ลิตร/ตร.ม.) Tack Coat	ลิตร	5.00	
4.	ปริมาณ AC Hot Mix สำหรับปรับระดับพื้นทางเดิม (20.80 ตร.ม./ตัน) ปูหนาเฉลี่ย 0.02	ตัน	-	

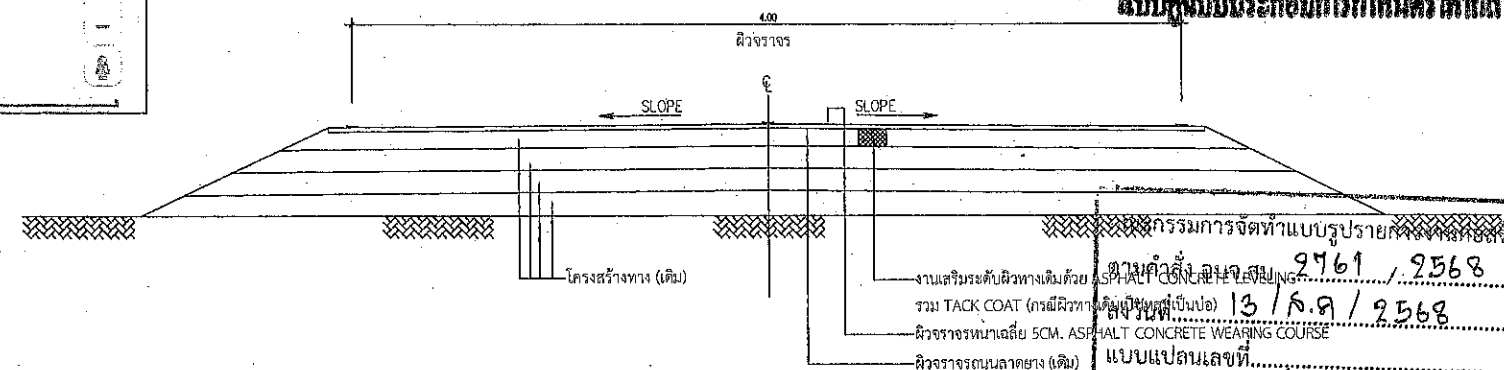

รูปตัดตามขวาง  
งานปรับปรุงผิวทาง ASPHALT HOT MIX OVERLAY

	โครงการ	โครงการจัดซื้อวัสดุ Hot-Mix ซ่อมแซมถนน ถนนสายภายในหมู่บ้านโรงเหล้า หมู่ที่ 3,4 ตำบลศาลาไทย อำเภอสหัสขันธ์ จังหวัดสุรินทร์				
	สำรวจ,ออกแบบ	นายชัชวาล ธรรมเจริญ นายช่างโยธาปฏิบัติงาน	ตรวจสอบ	นายอิศรา สิงห์ศิริ หัวหน้าฝ่ายอาคารอุปโภค		
	เขียนแบบ	นายชัชวาล ธรรมเจริญ ผู้ช่วยช่างโยธา	ตรวจทาน	นางสาววิมล สุขะตัน ผู้อำนวยการส่วนการโยธา		
	วิศวกรโยธา	นายชัชวาล ธรรมเจริญ วิศวกรโยธาชำนาญการ	อนุมัติ	นางสาววิมล สุขะตัน ผู้อำนวยการส่วนการโยธา		