

งบประมาณปี พ.ศ. 2568

แบบเลขที่ 30/67



โครงการก่อสร้างรางระบายน้ำ คสล. (รางวี V-Dicth)
บริเวณคลองพระเจ้าทรงธรรม ชุมชนบ้านถ้ำวิมานจักรี หมู่ที่ 10 ต.พุกวาง
เชื่อมต่อเขตพื้นที่เทศบาลเมืองพระพุทธบาท อ.พระพุทธบาท จ.สระบุรี

ฝ่ายสำรวจและฝ่ายออกแบบ ส่วนควบคุมการก่อสร้าง
สำนักช่าง องค์การบริหารส่วนจังหวัดสระบุรี

คณะกรรมการจัดทำแบบรายการงานก่อสร้าง	
ตามคำสั่ง อบจ.สบ.	พศ.๒, ๒๕๖๗
ลงวันที่	๑๙ สิงหาคม ๒๕๖๗
แบบแปลนเลข	๓๐/๖๗
ประธานกรรมการ	
กรรมการ	
กรรมการ	
กรรมการ	
กรรมการ	

สารบัญแบบ

[illegible]

คณะกรรมการจัดทำแบบบูรณาการงานก่อสร้าง
ตามคำสั่ง อบจ.สบ. ๔๕๐๔
ลงวันที่ ๑๓ สิงหาคม ๒๕๖๔
แบบแปลนเลข ๓๖/๐๓
ประธานกรรมการ
กรรมการ
กรรมการ
กรรมการ
กรรมการ



องค์การบริหารส่วนจังหวัดสระบุรี

โครงการ

ก่อสร้างรางระบายน้ำ คสล. (รางวี V-Ditch)

บริเวณคลองพระเจ้าทรงธรรม ชุมชนบ้านแก้วนิมานศิริ หมู่ที่ 10 ต.พุกว้าง
เชื่อมต่อเขตพื้นที่เทศบาลเมืองพระพุทธบาท อ.พระพุทธบาท จ.สระบุรี

เขียนแบบ		(นายถาวร นาทประเสริฐ) ผู้ช่วยนายช่างเขียนแบบ
สำรวจ		(นายกิตติ ทองขาว) นายช่างโยธาชำนาญงาน
ออกแบบ		(นายกิตติ ทองขาว) นายช่างโยธาชำนาญงาน
วิศวกร ตรวจสอบ		(นายมารุต ชาวสวน) วิศวกรโยธาชำนาญการพิเศษ (ว.ช.)
ตรวจสอบ		(นายสุภากร ทองชัย) หัวหน้าฝ่ายออกแบบ
ตรวจสอบ		(นายสุภากร ทองชัย) หัวหน้าฝ่ายออกแบบ รักษาราชการในตำแหน่งหัวหน้าฝ่ายสำรวจ
ตรวจทาน		(นางสรวิรัตน์ สุชนะตัน) ผู้อำนวยการส่วนการโยธา รักษาราชการแทนผู้อำนวยการส่วนควบคุมการก่อสร้าง
เห็นชอบ		(นางสรวิรัตน์ สุชนะตัน) ผู้อำนวยการส่วนการโยธา รักษาราชการแทนผู้อำนวยการสำนักช่าง
เห็นชอบ		(นางทิติยาพร เพชรประดับ) รองปลัดองค์การบริหารส่วนจังหวัด
เห็นชอบ		(นางสาววันภา ประชัยพญา) ปลัดองค์การบริหารส่วนจังหวัด

อนุมัติ

(นายสุรศักดิ์ สมภักดี)

รองนายกองค์การบริหารส่วนจังหวัด ปฏิบัติราชการแทน

แบบแสดง	นายกองค์การบริหารส่วนจังหวัดสระบุรี สำหรับแบบ
---------	--

มาตราส่วน	NO SCALE
-----------	----------

วัน/เดือน/ปี

แบบเลขที่	แผ่นที่
	01

รายการประกอบแบบ

- 1. ผู้รับจ้างจะต้องทำการตรวจสอบแบบแปลนและรายการต่างๆ ให้เป็นที่ถูกต้อง พร้อมทั้งวางแผนการปฏิบัติงานให้เหมาะสม ถูกต้องตามขั้นตอนและตามมาตรฐานงานก่อสร้างที่ดีของงานก่อสร้างแต่ละรายการ โดยผู้รับจ้างจะต้องส่งแผนการปฏิบัติงานให้ผู้ว่าจ้างพิจารณาให้ความเห็นชอบก่อนดำเนินการ
- 2. วัสดุต่างๆ ที่นำมาใช้ในงานก่อสร้าง-ก่อนนำมาใช้จะต้องได้รับความเห็นชอบจากผู้ควบคุมงานเสียก่อน-วัสดุใดหากมีราคาค่ากำหนดมาตรฐานไว้ในมาตรฐานผลิตภัณฑ์อุตสาหกรรม (มอก.) การทดสอบและพิจารณาอนุมัติให้นำวัสดุดังกล่าวมาใช้ในงานก่อสร้างให้ถือปฏิบัติตามข้อกำหนดของ มอก. สำหรับวัสดุอื่นๆ หากภายหลังปรากฏว่าวัสดุที่นำมาใช้ในการก่อสร้างไม่ถูกต้องตามมาตรฐานกำหนดหรือไม่ถูกต้องตาม มอก. ผู้รับจ้างยังคงต้องรับผิดชอบความเสียหายหรือความผิดพลาดที่เกิดขึ้นทั้งสิ้น
- 3. ผู้รับจ้างจะต้องทำการก่อสร้างด้วยความระมัดระวังโดยไม่ให้เกิดความเสียหายต่อทรัพย์สินของทางราชการและเอกชน
- 4. ค่าระดับของท่อน้ำหลักฐานตามแบบที่กำหนด (BM.) เป็นค่าระดับสมมุติที่ใช้เฉพาะในการก่อสร้างเท่านั้น
- 5. รถขนส่งวัสดุรวมทั้งเครื่องจักรกลและเครื่องจักรที่ใช้ในการก่อสร้างต้องปฏิบัติตามกฎหมายกำหนด
- 6. ผู้ควบคุมงาน หมายถึงผู้ควบคุมงานขององค์การบริหารส่วนจังหวัดสระบุรี
- 7. มาตรฐานการก่อสร้างให้ใช้รายการมาตรฐานงานก่อสร้างกรมทางหลวงชนบท (มทช.) และ/หรือมาตรฐานงานทางหลวงท้องถิ่น (มถ.) ฉบับปัจจุบัน
- 8. ที่จุดเริ่มต้นและจุดสิ้นสุดก่อสร้างรวมทั้งทางแยก ให้ปรับระดับของถนนให้กลมกลืนกับถนนเดิมโดยไม่ทำให้เกิดอุปสรรคต่อการจราจรและไม่เป็นอันตรายต่อชีวิตและทรัพย์สิน
- 9. สาธารณูปโภคและสาธารณูปการต่างๆ เช่น ไฟฟ้า, โทรศัพท์, ประปา, ท่อระบายน้ำ เป็นต้น ที่อยู่บริเวณที่ก่อสร้างและเป็นอุปสรรคต่อการก่อสร้าง ผู้รับจ้างจะต้องดำเนินการติดต่อหน่วยงานที่เกี่ยวข้อง เพื่อย้ายสิ่งต่างๆ เหล่านั้นไปให้พ้นค่าใช้จ่ายต่างๆ ให้เป็นของผู้รับจ้าง
- 10. ท่อคสล. ให้ใช้เดิมความยาวมาตรฐานที่ผลิต โดยไม่มีการตัดใช้ในการก่อสร้าง
- 11. ให้แต่งดินเดิม และ/หรือ ท่อคลองเดิมบริเวณปลายท่อทั้งสองด้าน เพื่อให้หน้าสามารถระบายผ่านท่อได้
- 12. จำนวนท่อและตำแหน่งการวางท่อกลมระบายน้ำในแต่ละแถว อาจมีการเปลี่ยนแปลงได้ตามความเหมาะสม โดยให้อยู่ในดุลยพินิจของผู้ควบคุมงาน
- 13. เครื่องหมายจราจร, รางระบายน้ำ และบ่อพัก อาจปรับแต่งให้เหมาะสมกับสภาพพื้นที่ได้ โดยให้อยู่ในดุลยพินิจของผู้ควบคุมงาน
- 14. ตำแหน่งการก่อสร้างทางเชื่อม อาจปรับแต่งให้เหมาะสมกับสภาพพื้นที่ได้ โดยให้อยู่ในดุลยพินิจของผู้ควบคุมงาน
- 15. การแก้ไขเปลี่ยนแปลงและการปรับแต่งตามข้อ 12,13 และ 14 จะต้องไม่ทำให้ปริมาณยอดรวมทั้งสิ้นของแต่ละรายการน้อยกว่าที่กำหนดในแบบก่อสร้าง

- 16. รายการใดที่ไม่ได้กำหนดไว้ในแบบหรือกำหนดไว้ไม่ชัดเจน หรือแสดงไว้ขัดแย้งกัน หรือมีปัญหาในการก่อสร้างหรือไม่เป็นไปตามหลักวิชาช่างที่ดี ให้รายงานและดำเนินการตามดุลยพินิจของคณะกรรมการตรวจรับพัสดุ
- 17. ผู้รับจ้างจะต้องมีมาตรการในการป้องกันอุบัติเหตุต่างๆ อันอาจเกิดขึ้นจากการทำงานก่อสร้างไม่ว่าอันตรายนั้นจะมีสาเหตุมาจากสภาพแวดล้อมที่กระทำหรือมีสาเหตุจากการจัดวางงานก่อสร้างที่ไม่เหมาะสม ทั้งนี้เพื่อความปลอดภัยของชีวิตและทรัพย์สินทั้งหมดที่เกี่ยวข้อง มาตรการเกี่ยวกับการป้องกันอุบัติเหตุนี้ผู้รับจ้างจะต้องปฏิบัติตามมาตรฐานความปลอดภัยในการก่อสร้างที่กฎหมายกำหนด
- 18. ผู้รับจ้างจะต้องติดตั้งป้ายเตือน เครื่องหมายจราจรหรือสัญญาณไฟ ในระหว่างก่อสร้างให้เป็นไปตามมาตรฐาน
- 19. ระดับ Crown Slope ให้ก่อสร้างตามที่กำหนดในแบบโดยให้ตรวจสอบทุก 200 เมตร ความคลาดเคลื่อนอยู่ในดุลยพินิจของช่างผู้ควบคุมงาน
- 20. จัดหาเครื่องหมายจราจร กิจกรรมอำนวยความสะดวกภัยขณะก่อสร้าง
- 21. การตีเส้นจราจรให้ผู้รับจ้างเสนอ Shop Drawing ต่อผู้ควบคุมงานและคณะกรรมการตรวจรับพัสดุเห็นชอบก่อน
- 22. หลังจากดำเนินการก่อสร้างผิวทาง Asphaltic Concrete หรือ ผิวทางคอนกรีต แล้วให้ดำเนินการตัดหน้าสองข้างทางให้เรียบร้อย

คณะกรรมการจัดทำแบบรายการงานก่อสร้าง
ตามคำสั่ง อบจ.สบ. ๔๕๒ / ๒๕๖๕
ลงวันที่ ๑๔ มิถุนายน ๒๕๖๕
แบบแปลนเลข ๓๐/๖๓
ประธานกรรมการ
กรรมการ
กรรมการ
กรรมการ



องค์การบริหารส่วนจังหวัดสระบุรี

โครงการ ก่อสร้างรางระบายน้ำ คสล. (รางรี V-Dieth)
บริเวณคลองพระเจ้าทรงธรรม ชุมชนบ้านแก้วมาดึก หมู่ที่ 10 ต.พุทรา
เชื่อมต่อเขตพื้นที่เทศบาลเมืองพระพุทธบาท อ.พระพุทธบาท จ.สระบุรี

เขียนแบบ		(นายอลงกรณ์ นาคปรีชา) ผู้ช่วยนายช่างเขียนแบบ
สำรวจ		(นายกิตติ ทองขาว) นายช่างโยธาชำนาญงาน
ออกแบบ		(นายกิตติ ทองขาว) นายช่างโยธาชำนาญงาน
วิศวกร ตรวจแบบ		(นายมารุต ชวสนม) วิศวกรโยธานาฎการพิเศษ (วช.)
ตรวจสอบ		(นายสุชากร ทองทัย) หัวหน้าฝ่ายออกแบบ
ตรวจสอบ		(นายสุชากร ทองทัย) หัวหน้าฝ่ายออกแบบ รักษาราชการตำแหน่งหัวหน้าฝ่ายสำรวจ
ตรวจทาน		(นางสาวรัตน สุเมธรัตน์) ผู้อำนวยการส่วนการโยธา รักษาราชการแทนผู้อำนวยการส่วนควบคุมการก่อสร้าง
เห็นชอบ		(นางสาวรัตน สุเมธรัตน์) ผู้อำนวยการส่วนการโยธา รักษาราชการแทนผู้อำนวยการสำนักช่าง
เห็นชอบ		(นายพิทยาพร เพชรประดับ) รองปลัดองค์การบริหารส่วนจังหวัด
เห็นชอบ		(นางสาวนิภา ประชีพฉาย) ปลัดองค์การบริหารส่วนจังหวัด
อนุมัติ	 (นายสุรศักดิ์ สมภักดี)	
รองนายก	รองนายกองค์การบริหารส่วนจังหวัด ปฏิบัติราชการแทน	
แบบแสดง	นายกองค์การบริหารส่วนจังหวัดสระบุรี รายการประกอบแบบ	
มาตราส่วน	NO SCALE	
วัน/เดือน/ปี		
แบบเลขที่	แผ่นที่ 02	

ข้อกำหนดเกี่ยวกับการใช้วัสดุก่อสร้างและครุภัณฑ์ตามสัญญาก่อสร้างเพื่อส่งเสริมการใช้
สินค้า/ผลิตภัณฑ์ ที่ผลิตในประเทศ

ภาคผนวก 2

ตารางการจัดทำแผนการใช้วัสดุที่ผลิตภายในประเทศ

โครงการ.....

รายการวัสดุหรือครุภัณฑ์ที่ใช้ในโครงการ
แผนการใช้วัสดุที่ผลิตภายในประเทศ

ลำดับ	รายการ	หน่วย	ปริมาณ	ราคาต่อหน่วย (บาท)	เป็นเงิน (รวม)	วัสดุ ในประเทศ	วัสดุ ต่างประเทศ
๑							
๒							
๓							
๔							
๕							
รวม							
อัตรา (ร้อยละ)							

ลงชื่อ.....(คู่สัญญาฝ่ายผู้รับจ้าง)
()

หมายเหตุ

ตามหนังสือคณะกรรมการวินิจฉัยปัญหาการจัดซื้อจัดจ้างและการบริหารพัสดุภาครัฐ

กรมบัญชีกลาง ด่วนที่สุด ที่ กค (กวจ) 0405.3/ว 232 ลงวันที่ 8 เมษายน 2568

เรื่อง แนวทางการปฏิบัติในการปรับลดราคาในแบบแสดงรายการ ปริมาณงาน และราคา

ตารางการจัดทำแผนการใช้เหล็กที่ผลิตภายในประเทศ

โครงการ.....

รายการวัสดุหรือครุภัณฑ์ที่ใช้ในโครงการ
แผนการใช้เหล็กที่ผลิตภายในประเทศ
ปริมาณเหล็กทั้งโครงการ xxx (ตัน)

ลำดับ	รายการ	หน่วย	ปริมาณ	เหล็ก ในประเทศ	เหล็ก ต่างประเทศ
๑					
๒					
๓					
๔					
๕					
รวม					
อัตรา (ร้อยละ)					

ลงชื่อ.....(คู่สัญญาฝ่ายผู้รับจ้าง)
()

1. ผู้รับจ้างต้องใช้วัสดุก่อสร้างหรือครุภัณฑ์ที่เป็นส่วนหนึ่งของงานก่อสร้าง (ถ้ามี) ตาม
โครงการก่อสร้างโดยต้องเป็นวัสดุก่อสร้างหรือครุภัณฑ์ที่เป็นผลิตภัณฑ์ที่ผลิตภายใน
ประเทศไม่น้อยกว่าร้อยละ 60 ของมูลค่าวัสดุก่อสร้างที่ใช้ในโครงการก่อสร้างนี้ทั้งนี้หาก
งานก่อสร้างมีวัสดุก่อสร้างที่เป็นเหล็กจะต้องใช้วัสดุก่อสร้างที่เป็นเหล็กซึ่งเป็นสินค้าผลิต
ภายในประเทศไม่น้อยกว่าร้อยละ 90 ของปริมาณเหล็กที่ใช้ตามสัญญาก่อสร้างนี้

2. ผู้รับจ้างต้องเสนอแผนการใช้วัสดุก่อสร้างและครุภัณฑ์ที่เป็นผลิตภัณฑ์ที่ผลิตภายใน
ประเทศตามสัญญาจ้างก่อสร้างนี้ตามเอกสารภาคผนวก 2 และภาคผนวก 3 (ภาค
ผนวก 3 เฉพาะกรณีที่เป็นงานก่อสร้างที่มีวัสดุก่อสร้างที่เป็นเหล็ก) ให้ผู้จ้างตามระยะ
เวลาที่กำหนดในสัญญาจ้าง (ถ้ามี) แต่ต้องไม่ช้ากว่า 60 วันหลังลงนามในสัญญาจ้าง
ก่อสร้างหากผู้รับจ้างไม่เสนอแผนตามเวลาที่กำหนด ถือว่าผู้รับจ้างผิดสัญญาผู้จ้างมี
สิทธิ์ยกเลิกสัญญาได้

แผนการใช้วัสดุก่อสร้างฯ ที่ผู้รับจ้างเสนอสามารถปรับเปลี่ยนได้ตามความจำเป็นเพื่อให้
มูลค่า/ปริมาณการใช้วัสดุก่อสร้างฯ ซึ่งเป็นผลิตภัณฑ์ที่ผลิตในประเทศไม่น้อยกว่าร้อยละ
60 ทั้งนี้ผู้รับจ้างต้องแจ้งการปรับแผนให้ผู้จ้างก่อสร้างทราบก่อนดำเนินการนำวัสดุ
ก่อสร้างฯ ตามแผนที่ปรับใหม่มาใช้ล่วงหน้าอย่างน้อย 7 วัน ทั้งนี้ต้องก่อนการส่งมอบงาน
แต่ละงวด

3. ผู้รับจ้างต้องแสดงหลักฐานเพื่อประกอบการพิจารณาว่าวัสดุก่อสร้างหรือครุภัณฑ์เป็น
ผลิตภัณฑ์ที่ผลิตภายในประเทศอย่างใดอย่างหนึ่งแล้วแต่กรณี แสดงต่อผู้จ้างเมื่อผู้
จ้างร้องขอ เพื่อประกอบการตรวจสอบของผู้จ้างว่าวัสดุก่อสร้าง/ครุภัณฑ์ที่
ผู้รับจ้างนำมาใช้เป็นผลิตภัณฑ์ที่ผลิตในประเทศหรือไม่ ดังนี้

- 1) สำเนาใบรับรองสินค้าที่ผลิตในประเทศ Made in Thailand [M.I.T] ที่ออกโดย
สภาอุตสาหกรรมแห่งประเทศไทย
- 2) ฉลากสินค้า ที่แสดงว่าเป็นสินค้าที่ผลิตในประเทศไทย
- 3) หลักฐานแสดงที่ตั้งของแหล่งผลิต ที่สามารถแสดงได้ว่าเป็นวัสดุก่อสร้างที่
เป็นผลิตภัณฑ์ในประเทศ เช่นตำแหน่งที่ตั้งโรงโม่หิน ทำทราย บ่อดิน เป็นต้น



องค์การบริหารส่วนจังหวัดสระบุรี

โครงการ
ก่อสร้างรางระบายน้ำ คลส. (รางวี V-Dieth)
บริเวณคลองพระเจ้าทรงธรรม ชุมชนบ้านแก้วมาตย์ หมู่ที่ 10 ต.พุ่มพร้าว
เชื่อมต่อเขตพื้นที่เทศบาลเมืองพระพุทธบาท อ.พระพุทธบาท จ.สระบุรี

เขียนแบบ		(นายอลงกรณ์ นาคบริชา) ผู้ช่วยนายช่างเขียนแบบ
สำรวจ		(นายกิตติ ทองขาว) นายช่างโยธาชำนาญงาน
ออกแบบ		(นายกิตติ ทองขาว) นายช่างโยธาชำนาญงาน
วิศวกร ตรวจแบบ		(นายมาตุต ช่างสวน) วิศวกรโยธาชำนาญการพิเศษ (วช.)
ตรวจสอบ		(นายสุชากร ทองทัย) หัวหน้าฝ่ายออกแบบ
ตรวจสอบ		(นายสุชากร ทองทัย) หัวหน้าฝ่ายออกแบบ รักษากำหนดตำแหน่งหัวหน้าฝ่ายสำรวจ
ตรวจทาน		(นางสรวิรัตน์ สุขะตัน) ผู้อำนวยการส่วนการโยธา รักษากำหนดตำแหน่งผู้อำนวยการส่วนควบคุมอาคารก่อสร้าง
เห็นชอบ		(นางสรวิรัตน์ สุขะตัน) ผู้อำนวยการส่วนการโยธา รักษากำหนดตำแหน่งผู้อำนวยการสำนักงานช่าง
เห็นชอบ		(นางชิตยาพร เพชรประดับ) รองปลัดองค์การบริหารส่วนจังหวัด
เห็นชอบ		(นางสาววิภา ประจักษ์พญา) ปลัดองค์การบริหารส่วนจังหวัด


อนุมัติ
(นายสุรศักดิ์ สมภักดิ์)
รองนายกองค์การบริหารส่วนจังหวัด ปฏิบัติราชการแทน

นายกองค์การบริหารส่วนจังหวัดสระบุรี
รายการประกอบแบบ

มาตราส่วน
NO SCALE


วัน/เดือน/ปี

แบบเลขที่
แผ่นที่ 03

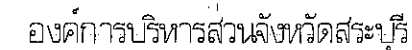

ก่อสร้างวางพระบายน้ำ คสล. (รางวี V-Dieth)

เชื่อมต่อเขตพื้นที่เทศบาลเมืองพระพุทธบาท อ.พระพุทธบาท จ.สระบุรี

เห็นชอบ		(นางสาววิภา ประชัยพญา) ผู้อำนวยการบริหารส่วนสิ่งแวดล้อม
---------	---	--

รองนายกองค์การบริหารส่วนจังหวัด ปฏิบัติราชการแทน


วัน/เดือน/ปี *****12345678910111213141516171819202122232425262728293031*****

11/19/71


04

คณะกรรมการจัดทำแบบรูปรายโครงการก่อสร้าง
ตามคำสั่ง อปท.สป. ๗๐/๒๕๖๓
ลงวันที่ ๑๓ มกราคม ๒๕๖๓
แบบแปลนเลข ๗๐/๒๕๖๓

ประธานกรรมการ
กรรมการ
กรรมการ
กรรมการ
กรรมการ

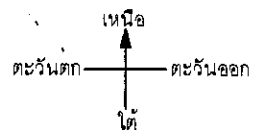

แผนที่โดยสังเขป

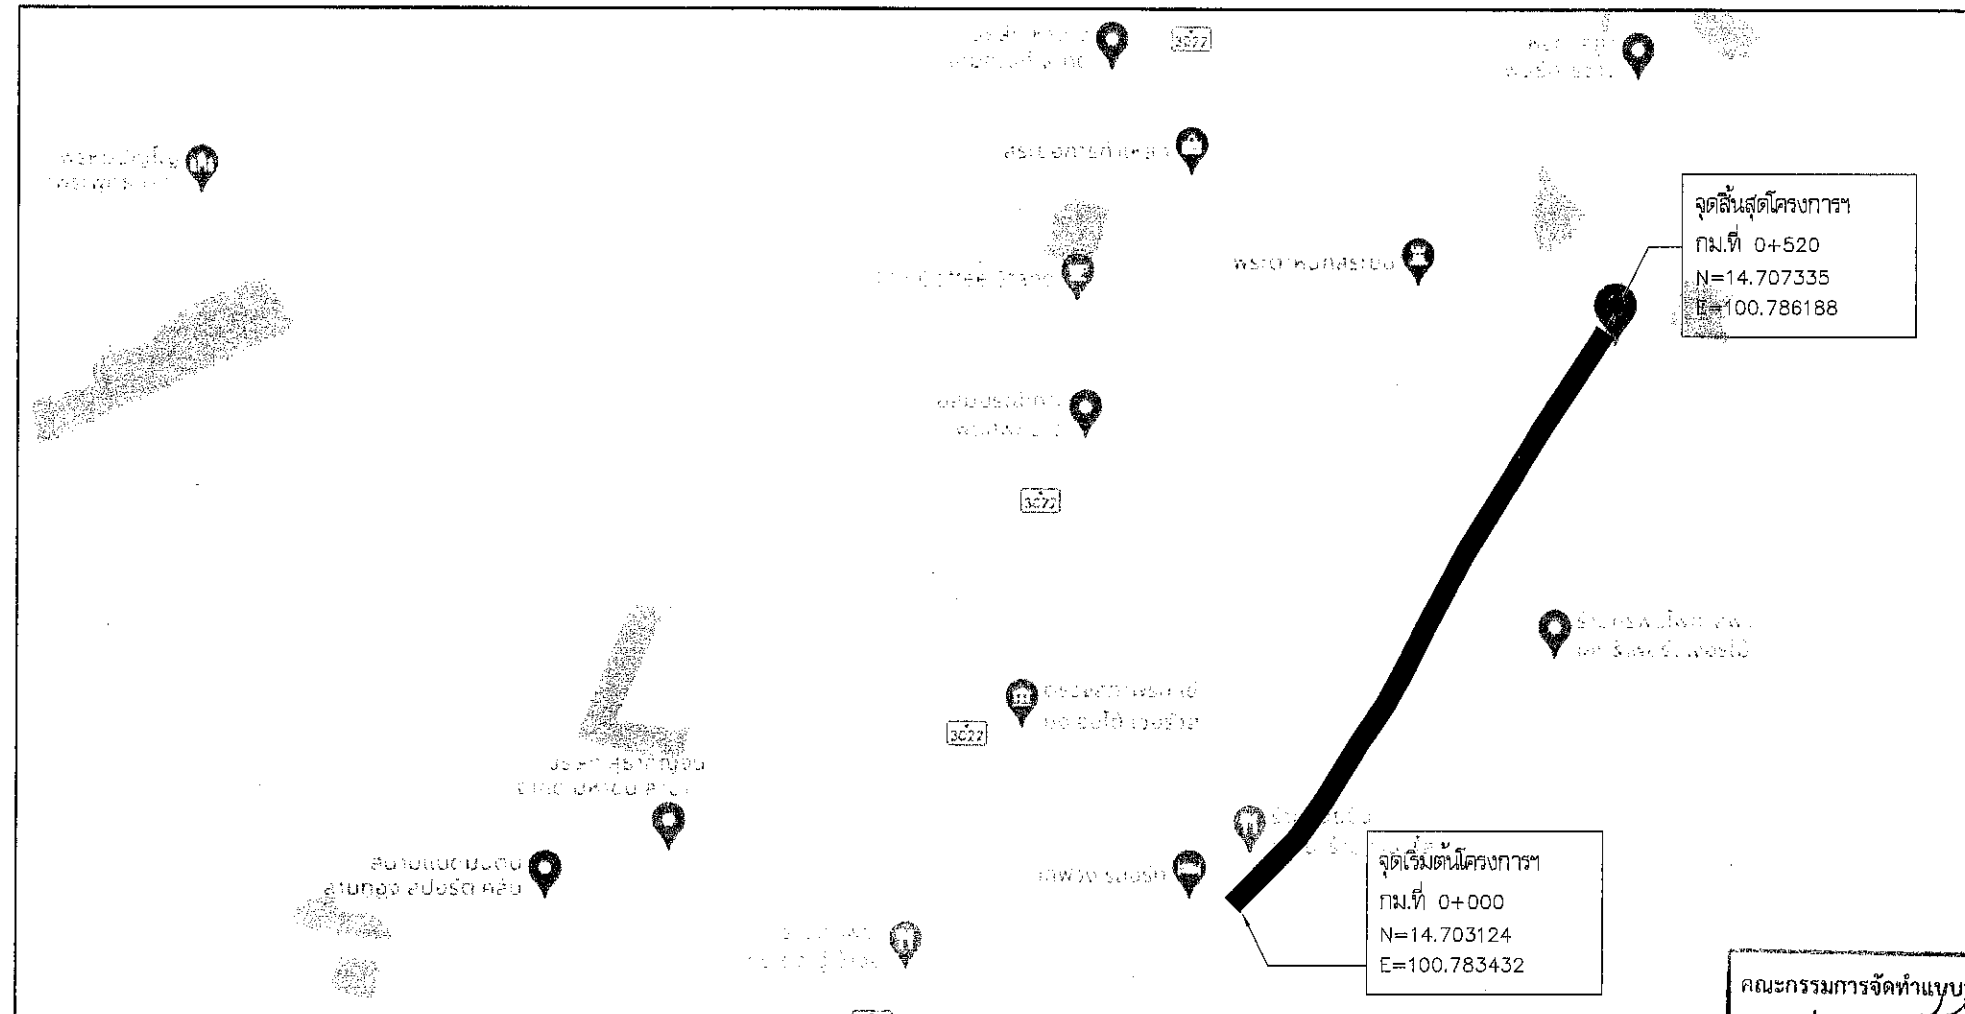

คณะกรรมการจัดทำแบบรายการงานก่อสร้าง
ตามคำสั่ง อบจ.ลพ. ๓๕๒ / ๒๕๖๓
ลงวันที่ ๑๓ สิงหาคม ๒๕๖๓
แบบแปลนเลข ๓๐ / ๖๗
ประธานกรรมการ
กรรมการ
กรรมการ
กรรมการ


โครงการ ก่อสร้างรางระบายน้ำ คสล. (รางวี V-Dieth)
สถานี บริเวณคลองพระเจ้าทรงธรรม ชุมชนบ้านแก้วมาลักรี หมู่ที่ 10 ต.พุก่าง เชื่อมต่อเขตพื้นที่เทศบาลเมืองพระพุทธรบาท อ.พระพุทธรบาท จ.สระบุรี
วัตถุประสงค์ ก่อสร้างรางระบายน้ำ คสล. (รางวี V-Dieth)
ขนาดกว้าง 6.00 ม. ยาว 520 ม. หน้า 0.07 ม. ตามแบบแปลนองค์การบริหารส่วนจังหวัดสระบุรี ที่ 30/67




องค์การบริหารส่วนจังหวัดสระบุรี

โครงการ ก่อสร้างรางระบายน้ำ คสล. (รางวี V-Dieth) บริเวณคลองพระเจ้าทรงธรรม ชุมชนบ้านแก้วมาลักรี หมู่ที่ 10 ต.พุก่าง เชื่อมต่อเขตพื้นที่เทศบาลเมืองพระพุทธรบาท อ.พระพุทธรบาท จ.สระบุรี		
เขียนแบบ		(นายอลงกรณ์ นาคปรีชา) ผู้ช่วยนายช่างเขียนแบบ
สำรวจ		(นายกิตติ ทองขาว) นายช่างโยธาชำนาญงาน
ออกแบบ		(นายกิตติ ทองขาว) นายช่างโยธาชำนาญงาน
วิศวกร ตรวจแบบ		(นายมาศุต ช่างสวน) วิศวกรโยธาชำนาญการพิเศษ (วช.)
ตรวจสอบ		(นายสุชาติ ทองชัย) หัวหน้าฝ่ายออกแบบ
ตรวจสอบ		(นายสุชาติ ทองชัย) หัวหน้าฝ่ายออกแบบ รักษาการในตำแหน่งหัวหน้าฝ่ายสำรวจ
ตรวจทาน		(นางสาวรัตน สุธะตัน) ผู้อำนวยการส่วนการโยธา รักษาการแทนผู้อำนวยการส่วนการโยธา
เห็นชอบ		(นางสาวรัตน สุธะตัน) ผู้อำนวยการส่วนการโยธา รักษาการแทนผู้อำนวยการส่วนการโยธา
เห็นชอบ		(นางกิตติยาพร เพชรประดับ) รองปลัดองค์การบริหารส่วนจังหวัด
เห็นชอบ		(นางสาวนิภา ประชันพญา) ปลัดองค์การบริหารส่วนจังหวัด
อนุมัติ	 (นายสุรศักดิ์ สมภักดิ์)	
รายนาม	นายกองค์การบริหารส่วนจังหวัด ปฏิบัติราชการแทน	
แบบแสดง	นายกองค์การบริหารส่วนจังหวัดสระบุรี แผนที่โดยสังเขป	
มาตราส่วน	NO SCALE	
วัน/เดือน/ปี		
แบบเลขที่	แผ่นที่ 05	

โครงการก่อสร้างรางระบายน้ำ คสล. (รางวี V-Dieth)
บริเวณคลองพระเจ้าทรงธรรม ชุมชนบ้านแก้วมาลักกรี หมู่ที่ 10 ต.พุกสร้าง
เชื่อมต่อเขตพื้นที่เทศบาลเมืองพระพุทธรบาท อ.พระพุทธรบาท จ.สระบุรี

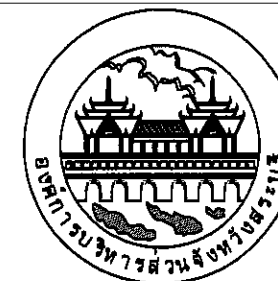

องค์การบริหารส่วนจังหวัดสระบุรี

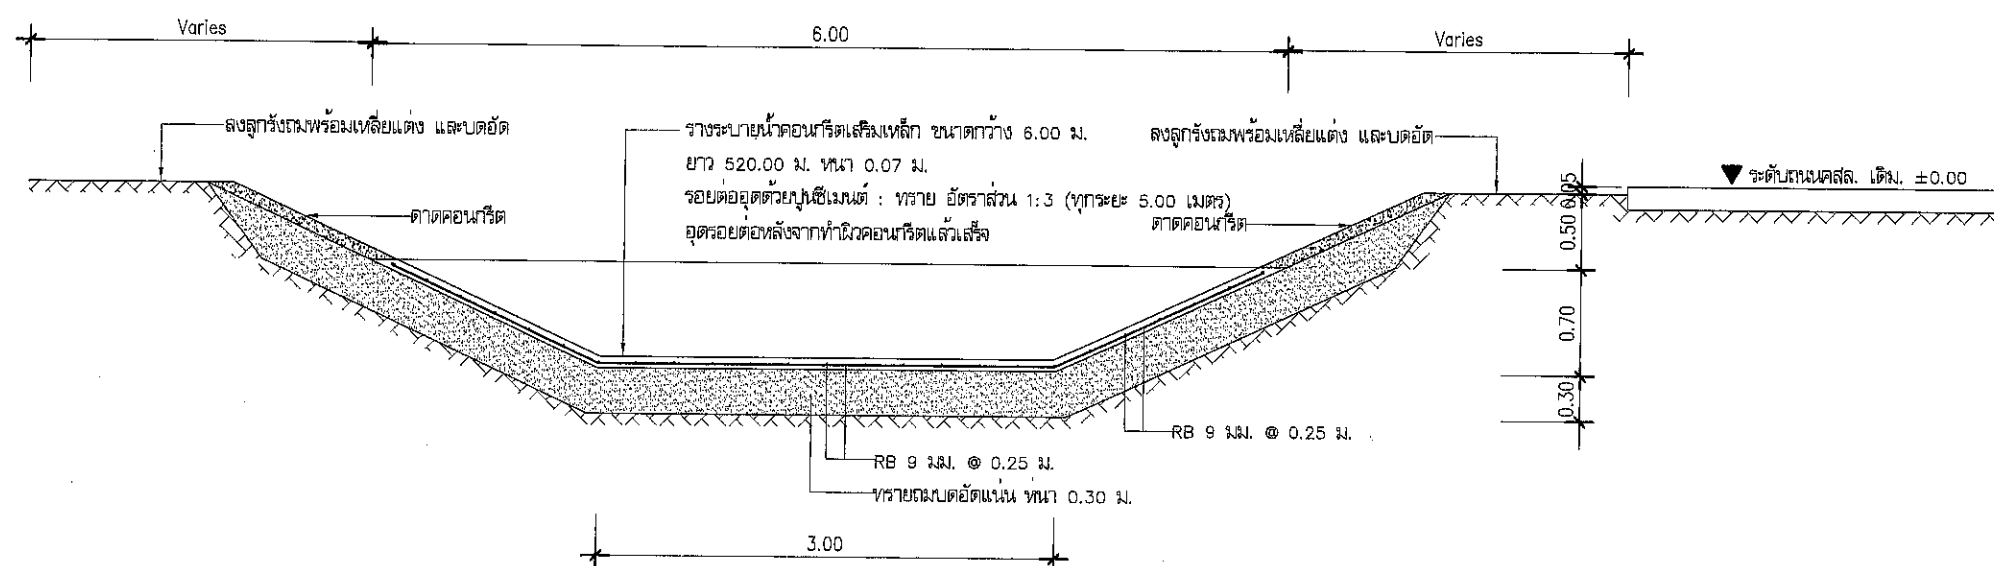

รูปตัดตามขวาง
รางระบายน้ำ คสล. (รางวี V-Dieth)

หมายเหตุ


1. มิติต่างๆ ในแบบแปลนกำหนดไว้เป็นเมตร นอกจากจะระบุไว้เป็นอย่างอื่น
2. ผู้สนใจที่จะเสนอราคาโครงการฯ ขอให้ตรวจสอบสถานที่และตรวจสอบรายละเอียดแบบแปลนก่อน เพื่อป้องกันปัญหาและอุปสรรคภายหลัง
3. ขณะดำเนินการโครงการหากเจออุปสรรคและสิ่งกีดขวางใดๆ ในสายทางที่มีผลต่อการปฏิบัติงานให้เป็นหน้าที่ ความรับผิดชอบของผู้รับจ้าง
4. กรณีมีข้อขัดแย้งระหว่างรูปแบบและรายการให้ถือการวินิจฉัยของช่างควบคุมงานและคณะกรรมการตรวจรับพัสดุเป็นข้อยุติ

คณะกรรมการจัดทำแบบรายการงานก่อสร้าง
ตามคำสั่ง อบจ.สบ. ๔๔๓ / ๒๕๖๔
ลงวันที่ ๑๔ สิงหาคม ๒๕๖๔
แบบแปลนเลข ๓๐ / ๖๓

ประธานกรรมการ
กรรมการ
กรรมการ
กรรมการ

โครงการ ก่อสร้างรางระบายน้ำ คสล. (รางวี V-Dieth) บริเวณคลองพระเจ้าทรงธรรม ชุมชนบ้านแก้วมาลักกรี หมู่ที่ 10 ต.พุกสร้าง เชื่อมต่อเขตพื้นที่เทศบาลเมืองพระพุทธรบาท อ.พระพุทธรบาท จ.สระบุรี		
เขียนแบบ		(นายอลงกรณ์ นาคปรีชา) ผู้ช่วยนายกช่างเขียนแบบ
สำรวจ		(นายกิตติ ทองขาว) นายกช่างโยธาชำนาญงาน
ออกแบบ		(นายกิตติ ทองขาว) นายกช่างโยธาชำนาญงาน
วิศวกร ตรวจสอบ		(นายสมรุต ช่างสวน) วิศวกรโยธาชำนาญการพิเศษ (วช.)
ตรวจสอบ		(นายสุชาติ ทองชัย) หัวหน้าฝ่ายออกแบบ
ตรวจสอบ		(นายสุชาติ ทองชัย) หัวหน้าฝ่ายออกแบบ รักษาการในตำแหน่งหัวหน้าฝ่ายสำรวจ
ตรวจทาน		(นางสรวิศน์ สุขะตัน) ผู้อำนวยการส่วนการโยธา รักษาการแทนผู้อำนวยการส่วนควบคุมการก่อสร้าง
เห็นชอบ		(นางสรวิศน์ สุขะตัน) ผู้อำนวยการส่วนการโยธา รักษาการแทนผู้อำนวยการส่วนการโยธา
เห็นชอบ		(นางกิตติยาพร เพชรประดับ) รองปลัดองค์การบริหารส่วนจังหวัด
เห็นชอบ		(นางสาววิภา ประสิทธิ์พนาย) ปลัดองค์การบริหารส่วนจังหวัด
อนุมัติ	 (นายสุรศักดิ์ สมภักดี)	
รองนายกองค์การบริหารส่วนจังหวัด ปฏิบัติราชการแทน	นายกองค์การบริหารส่วนจังหวัดสระบุรี รูปตัดตามขวาง	
แบบแสดง	NO SCALE	
มาตราส่วน	NO SCALE	
วัน/เดือน/ปี		
แบบเลขที่	แผ่นที่ 06	

โครงการก่อสร้างรางระบายน้ำ คสล. (รางวี V-Dieth)
บริเวณคลองพระเจ้าทรงธรรม ชุมชนบ้านถ้ำวิมานลักกรี หมู่ที่ 10 ต.พุกสร้าง
เชื่อมต่อเขตพื้นที่เทศบาลเมืองพระพุทธบาท อ.พระพุทธบาท จ.สระบุรี

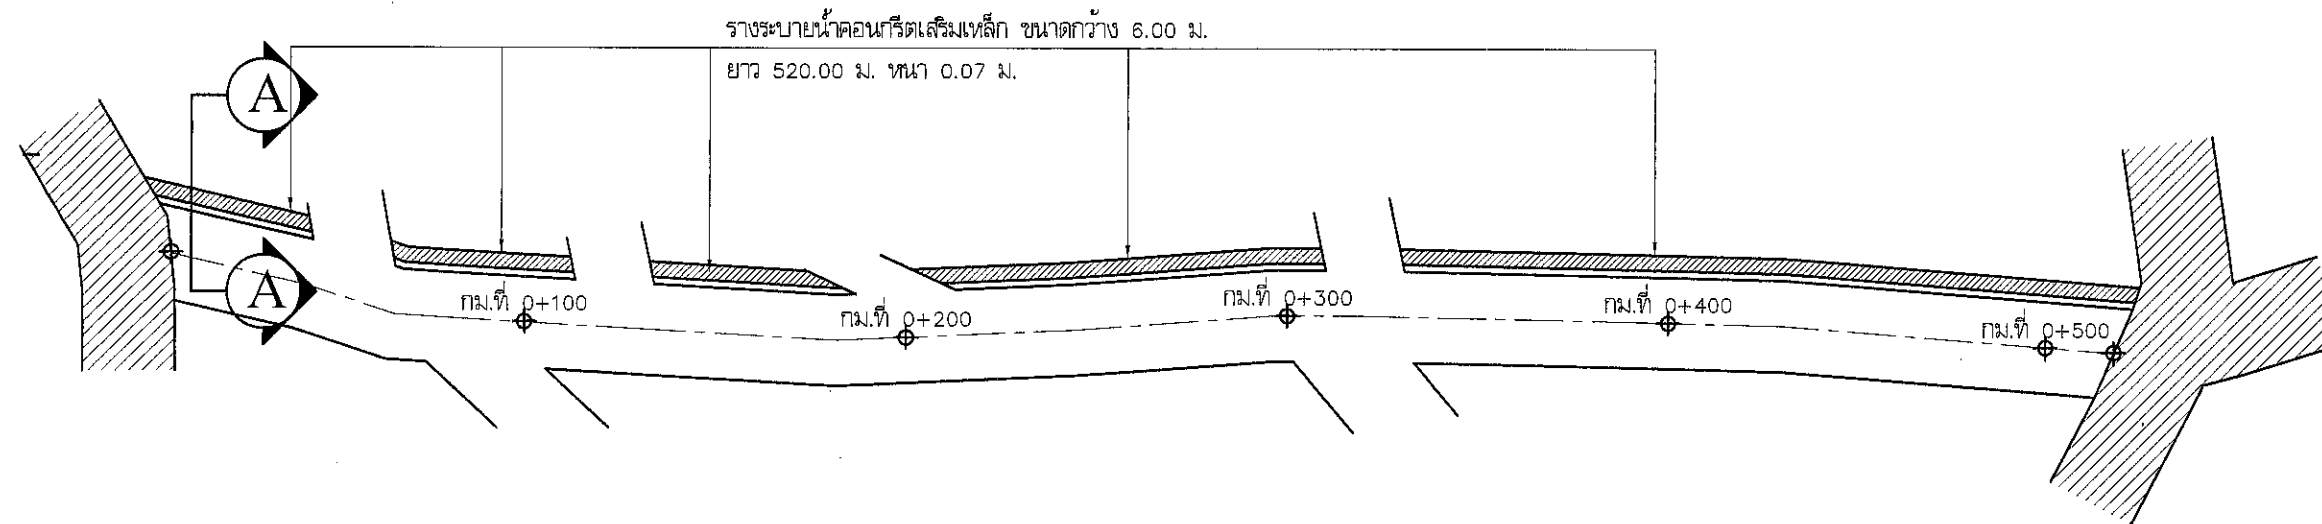

รูปแบบ


คณะกรรมการจัดทำแบบรายการงานก่อสร้าง
ตามคำสั่ง อบจ.สบ. ๒๕๒๒ / ๒๕๒๓
ลงวันที่ ๑๙ สิงหาคม ๒๕๒๓
แบบแปลนเลข ๓๐/๒๓

.....ประธานกรรมการ
.....กรรมการ
.....กรรมการ
.....กรรมการ
.....กรรมการ




องค์การบริหารส่วนจังหวัดสระบุรี


โครงการ ก่อสร้างรางระบายน้ำ คสล. (รางวี V-Dieth) บริเวณคลองพระเจ้าทรงธรรม ชุมชนบ้านถ้ำวิมานลักกรี หมู่ที่ 10 ต.พุกสร้าง เชื่อมต่อเขตพื้นที่เทศบาลเมืองพระพุทธบาท อ.พระพุทธบาท จ.สระบุรี		
เขียนแบบ		(นายอรรถกร นาคปรัชชา) ผู้ช่วยนายช่างเขียนแบบ
สำรวจ		(นายกิตติ ทองขาว) นายช่างโยธาชำนาญงาน
ออกแบบ		(นายกิตติ ทองขาว) นายช่างโยธาชำนาญงาน
วิศวกร ตรวจสอบ		(นายมาตุต ชาวสวน) วิศวกรโยธาชำนาญการพิเศษ (วช.)
ตรวจสอบ		(นายสุภากร ทองชัย) หัวหน้าฝ่ายออกแบบ
ตรวจสอบ		(นายสุภากร ทองชัย) หัวหน้าฝ่ายออกแบบ รักษาการหัวหน้าฝ่ายสำรวจ
ตรวจสอบ		(นางสรวิศน์ สุเมธรัตน์) ผู้อำนวยการส่วนการโยธา รักษาการแทนผู้อำนวยการส่วนควบคุมการก่อสร้าง
เห็นชอบ		(นางสรวิศน์ สุเมธรัตน์) ผู้อำนวยการส่วนการโยธา รักษาการแทนผู้อำนวยการส่วนน้ำช่าง
เห็นชอบ		(นายวิเชียร เพชรประดับ) รองปลัดองค์การบริหารส่วนจังหวัด
เห็นชอบ		(นางสาวนิภา ประชีพนาย) ปลัดองค์การบริหารส่วนจังหวัด
อนุมัติ	 (นายสุรศักดิ์ สมภักดิ์) รองนายกองค์การบริหารส่วนจังหวัด ปฏิบัติราชการ	
แบบแสดง	นายกองค์การบริหารส่วนจังหวัดสระบุรี รูปแบบ	
มาตราส่วน	NO SCALE	
วัน/เดือน/ปี		
แบบเลขที่	แผ่นที่ 07	

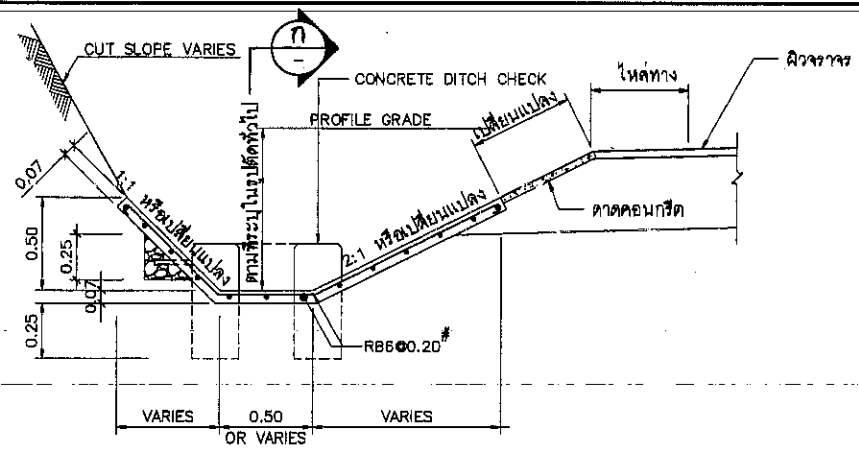


วางระบายนํ้าคอนกรีตเสริมเหล็ก (แบบที่ 1)
มาตราส่วน 1:20

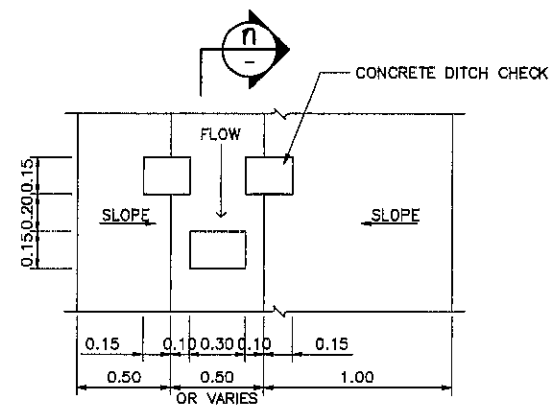


แปลนวางระบายนํ้าคอนกรีตเสริมเหล็ก
มาตราส่วน 1:20

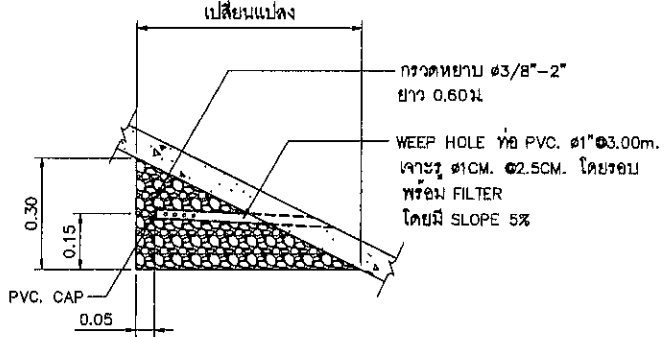


รายละเอียดแสดง WEEP HOLE และวัสดุกรอง
มาตราส่วน 1:10

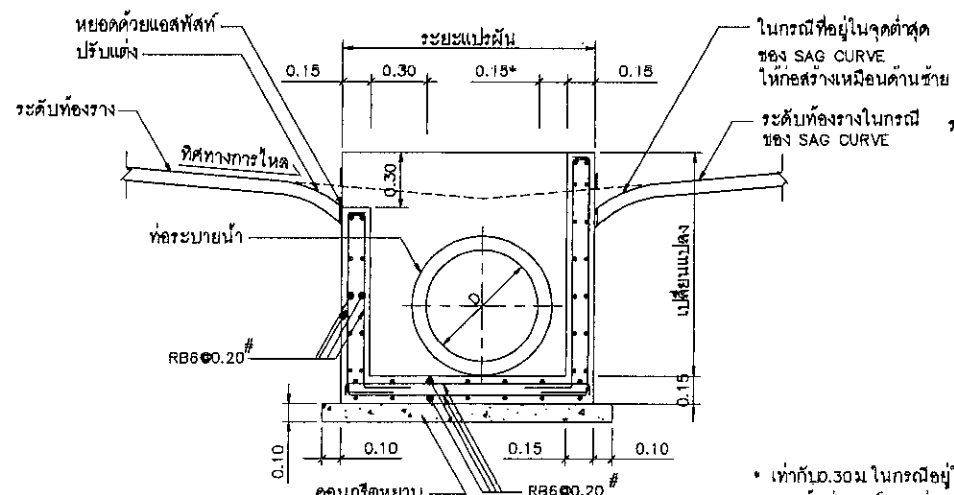


รูปตัด (กรณีท่อลอดเดี่ยว)
มาตราส่วน 1:20

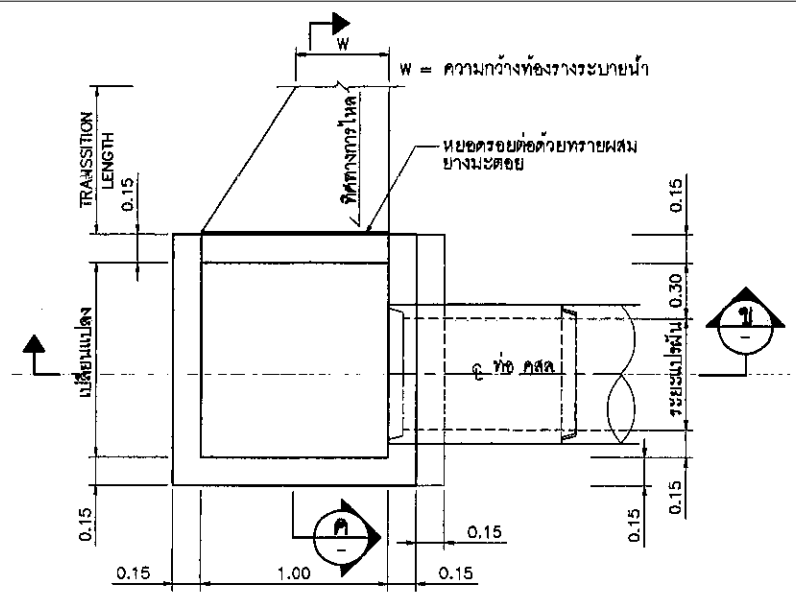


แปลนบ่อรับน้ำข้างทาง

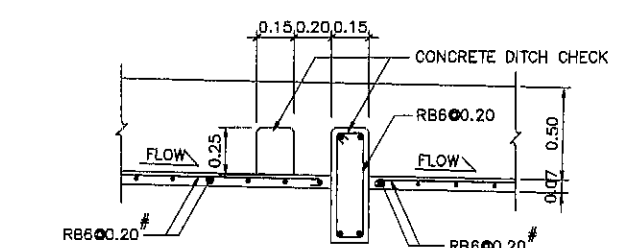

รูปตัด
มาตราส่วน 1:20

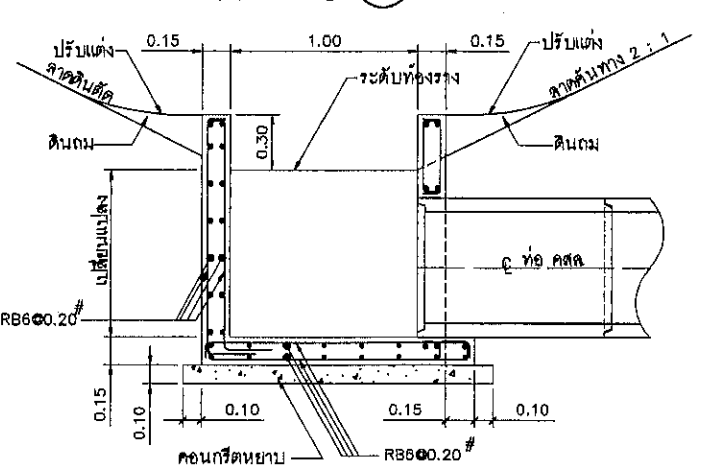

รูปตัด
มาตราส่วน 1:20

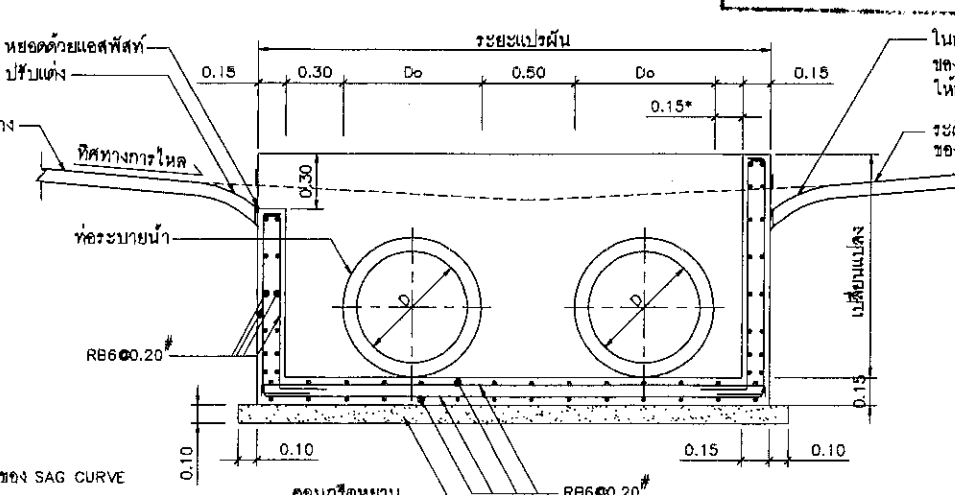


รูปตัด (กรณีท่อลอด 2 แถว)
มาตราส่วน 1:20


รายการประกอบแบบการก่อสร้างวางระบายนํ้าและบ่อรับน้ำลอดถนน

1. มิติต่างๆ มีหน่วยเป็นเมตร นอกจากระบุเป็นอย่างอื่น
2. คอนกรีตใช้ประเภท ค.2
3. เหล็กเสริม
 - 3.1 เหล็กกลมเรียบ (ROUND BARS) สัญลักษณ์ RB ใช้ชั้นคุณภาพ SR-24 ตาม มอก.20 โดยเหล็กขนาด 6 มม. มีระยะทาบไม่น้อยกว่า 25 ซม.
 - 3.2 เหล็กข้ออ้อย (DEFORMED BARS) สัญลักษณ์ DB ใช้ชั้นคุณภาพ SD-40 ตาม มอก.24
4. ส่วนหุ้มคอนกรีต (COVERING) ให้ใช้ 2.5 ซม.
5. วางระบายนํ้าคอนกรีตเสริมเหล็ก
 - 5.1 ก่อนเทคอนกรีต จะต้องลาดนํ้าบนดินจนได้ความชันที่เหมาะสม แล้วเทคอนกรีตเป็นบล็อก โดยแต่ละบล็อกยาวไม่เกิน 3.00 ม. และมีช่องว่างระหว่างบล็อกไม่เกิน 1 ซม. อุดรอยต่อด้วยทรายผสมแอสฟัลท์ในอัตราส่วน 4 : 1
 - 5.2 หากมีวางระบายนํ้าหรือทางนํ้าเดิม จะต้องขุดและปรับแต่งให้ได้รูปทรงตามแบบ และทำการบดอัดดินเดิมให้แน่น โดยให้ความลาดชันเท่ากับความลาดชันของคันทาง
 - 5.3 วางระบายนํ้าแบบให้ใช้ก่อสร้างในพื้นที่ที่มีความชันนอกแบบไม่เกิน 250 มม./ชม. กรณีที่มีความชันของฝนนอกแบบมากกว่า 250 มม./ชม. จะต้องออกแบบโดยวิศวกร
 - 5.4 วางระบายนํ้าแบบยกย่องได้เงื่อนไขสภาพดิน การกั้นเขา และปริมาณการไหลในราง โดยทั่วไปวางระบายนํ้าจะให้มีความลาดชันของทางมากกว่าหรือเท่ากับ 6% โดยอยู่ในดุลยพินิจของวิศวกรผู้ออกแบบ
 - 5.5 CONCRETE DITCH CHECK โดยทั่วไปมีระยะห่างไม่เกิน 150.0, 120.0, 100.0 และ 80.0 ม. สำหรับความลาดชันของถนน 6, 8, 10 และ 12% ตามลำดับ แต่ความเหมาะสมขึ้นกับสภาพพื้นที่ทั่วไปบริเวณก่อสร้าง โดยให้อยู่ในดุลยพินิจของผู้ควบคุมงาน
 - 5.6 WEEP HOLE ท่อ PVC (ชั้นคุณภาพ 8.5 ตาม มอก.17) และวัสดุกรอง ให้ก่อสร้างที่ลาดด้านข้างของวางระบายนํ้าทุกบล็อก หรือทุกระยะไม่เกิน 3.00 ม. และบริเวณจุดที่มีดินนํ้าซึม ตามที่ผู้ควบคุมงานกำหนด
6. บ่อรับน้ำข้างทาง
 - 6.1 บ่อรับน้ำจะก่อสร้างบริเวณที่มีวางระบายนํ้ายาวและลาดชันมาก หรือบริเวณที่มีวางระบายนํ้าอยู่ในบริเวณที่ทางตัดลึกโดยต้องการระบายน้ำออกจากจุดที่เป็นโค้งนํ้า (SAG VERTICAL CURVE) ของวางระบายนํ้าบริเวณที่ต่ำสุด
 - 6.2 ขนาดท่อ คลส ชนิดกลม ที่เชื่อมต่อกับบ่อรับน้ำ จะต้องพิจารณาให้เหมาะสม โดยทั่วไปจะมีขนาดไม่น้อยกว่า 800 มม.
7. กำแพงปากท่อ (HEAD WALL) ให้ก่อสร้างเฉพาะที่ด้านนํ้าไหลออก ถ้ากรณีที่ระดับปากท่อด้านที่น้ำไหลออกไม่ได้อยู่ที่ระดับเดิม ให้ก่อสร้างวางระบายนํ้าคอนกรีตตามแบบเลขที่ รน-304
8. ปลายวางระบายนํ้า คลส กรณีมีความลาดชันสูงให้ดูแบบ รน-304 แบบแปลนบ่อรับน้ำริมทางเท้าสิ้นสุดถนนโดยผู้ออกแบบจะเป็นผู้กำหนดในแบบก่อสร้าง
9. วางระบายนํ้า คลส กรณีทั่วไปให้ใช้แบบที่ 1 หากมีเขตทางไม่เพียงพอสามารถใส่วางระบายนํ้า คลส กรณีเขตทางจำกัด (รน-304) แทนได้ โดยผู้ออกแบบจะเป็นผู้กำหนดให้เหมาะสมกับพื้นที่


คณะกรรมการจัดทำแบบปรายการงานก่อสร้าง
ตามคำสั่ง อบ.ส.บ. ...
ลงวันที่ ...
แบบแปลนเลข ...
ประธานกรรมการ
กรรมการ
กรรมการ
กรรมการ

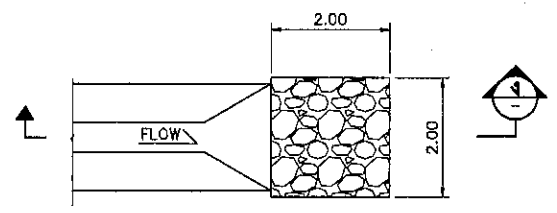


แปลนแสดงการทิ้งดินปลายวางระบายนํ้า

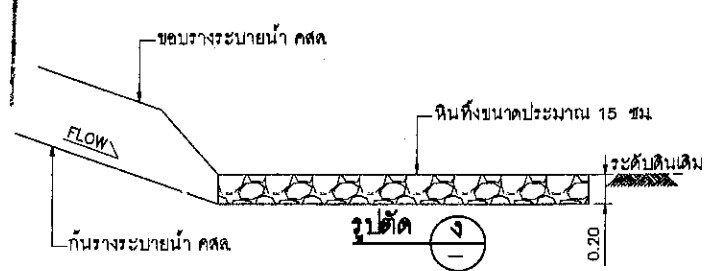


กรมทางหลวงชนบท สำนักสำรวจและออกแบบ			
แบบมาตรฐาน			
วางระบายนํ้า และบ่อรับน้ำ (1/2)			
เขียนแบบ	ผู้ออกแบบ	ผู้ตรวจสอบ	ผู้ควบคุมงาน
หัวหน้าหน่วยออกแบบ	อนุมัติ		
ผู้อำนวยการกลุ่มออกแบบ			
แผ่นที่ 97	แบบเลขที่ รน-303/56		อธิบดี

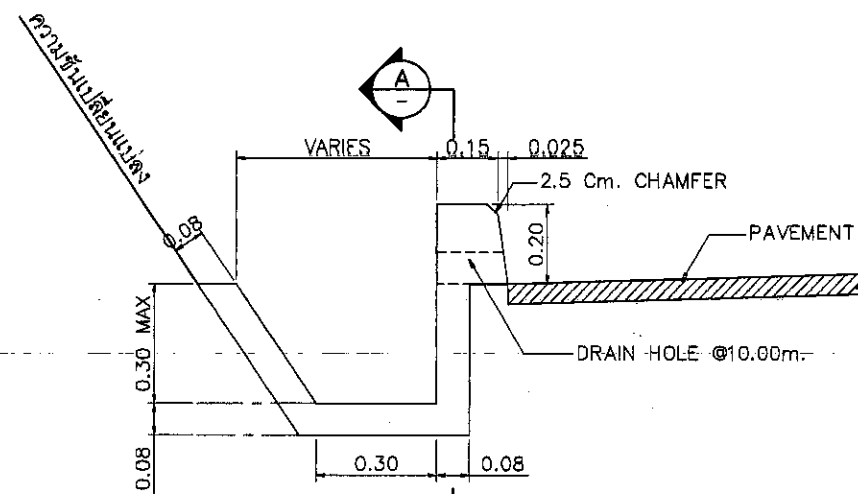


รายละเอียดการเสริมเหล็ก

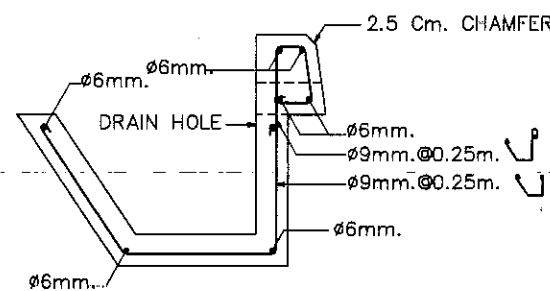


รายละเอียดการเสริมเหล็ก

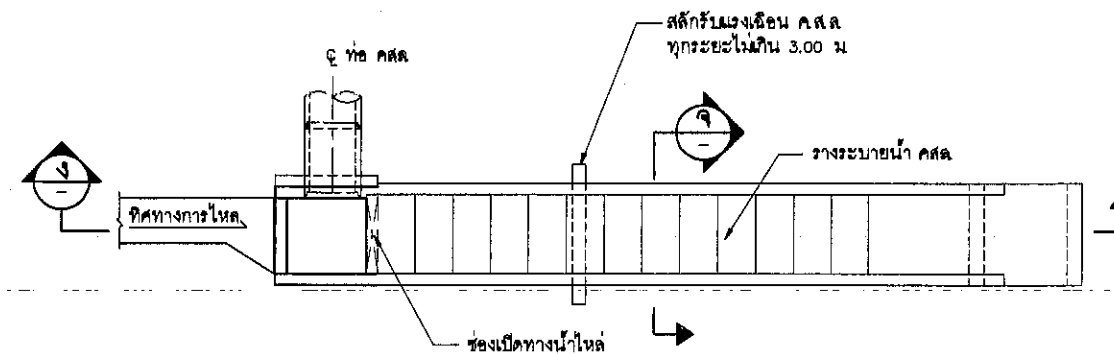


รายละเอียดการเสริมเหล็ก

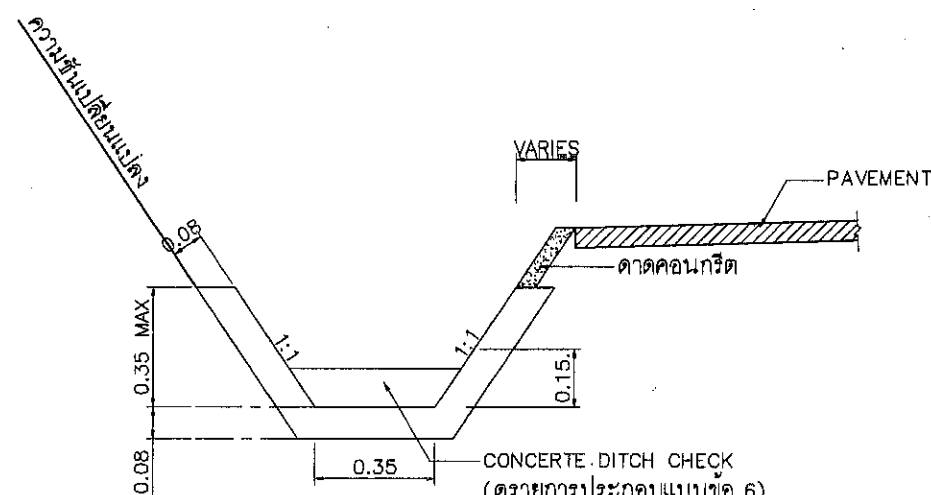


รายละเอียดการเสริมเหล็ก

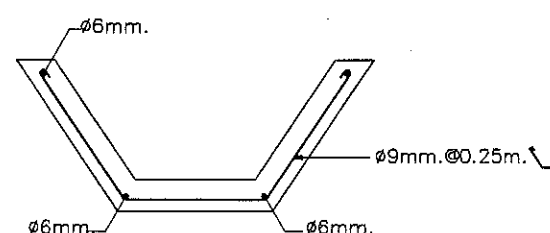


รายละเอียดการเสริมเหล็ก

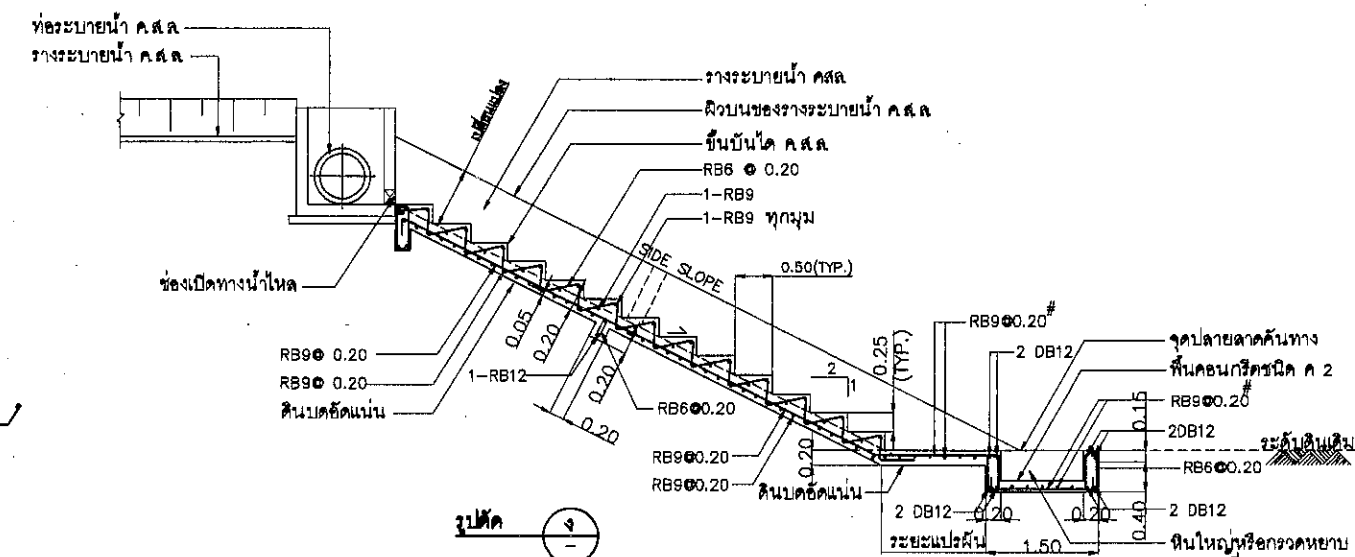

รายละเอียดการเสริมเหล็ก

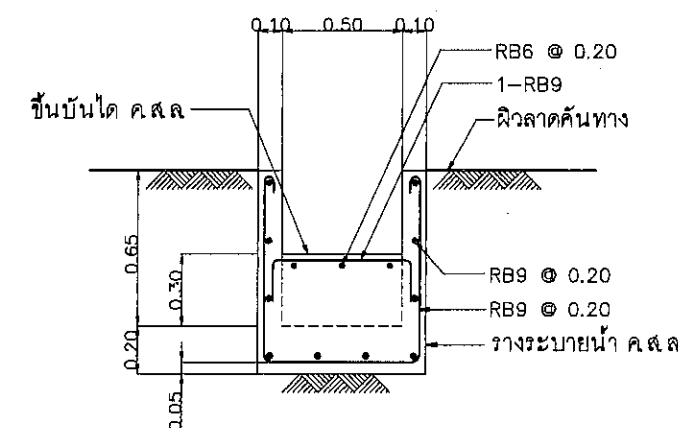

รายละเอียดการเสริมเหล็ก

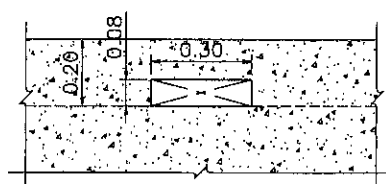




 

 
 
รายละเอียดการเสริมเหล็ก


รายการประกอบแบบ

- มิติต่างๆ มีหน่วยเป็นเมตร นอกจากระบุเป็นอย่างอื่น
- คอนกรีตใช้ประเภท ค.2
- เหล็กเสริม
 - เหล็กกลมเรียบ (ROUND BARS) สัญลักษณ์ RB ใช้ชั้นคุณภาพ SR-24 ตาม มอก.20
 - เหล็กขี้ดอ้อย (DEFORMED BARS) สัญลักษณ์ DB ใช้ชั้นคุณภาพ SD-40 ตาม มอก.24
- รอยต่อของ CONCRETE CURB & GUTTER มีระยะห่างกัน 5.00 ม โดยมีความกว้าง 1 ซม. ซึ่งอุดด้วยปูนทราย (อัตราส่วนผสม ปูนซีเมนต์ : ทราย เท่ากับ 1 : 3 โดยปริมาตร และให้อุดรอยต่อหลังจากก่อสร้างผิวในส่วนนี้เสร็จ)
- รางระบายน้ำ กรณีเขตทางจำกัด ใช้ในกรณีเขตทางไม่เพียงพอในพื้นที่ภูเขา โดยผู้ออกแบบจะเป็นผู้กำหนดให้เหมาะสมกับพื้นที่
- CONCRETE DITCH CHECK สำหรับรางระบายน้ำแบบที่ 3 ให้ปรับลดขนาดลงตามสัดส่วน ขนาดรางระบายน้ำ แบบที่ 1

คณะกรรมการจัดทำแบบรายการงานก่อสร้าง
ตามคำสั่ง อบจ.สพ. ๔๕๒ / ๒๕๖๓
ลงวันที่ ๑๕ สิงหาคม ๒๕๖๓
แบบแปลนเลข ๓๐ / ๑๗


ประธานกรรมการ
กรรมการ
กรรมการ
กรรมการ

กรมทางหลวงชนบท		สำนักสำรวจและออกแบบ	
แบบมาตรฐาน			
วางระบายน้ำ และบ่อรับน้ำ (2/2)			
	เขียนแบบ		ผู้ควบคุมงาน
	ผู้ออกแบบ		ผู้ควบคุมงาน
	หัวหน้าหน่วยออกแบบ		อนุมัติ
	ผู้ควบคุมการกลั่นออกแบบ		
แผ่นที่ 98	แบบเลขที่ รน-304/56	อธิบดี	

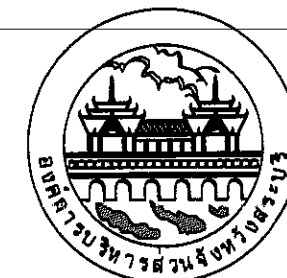


องค์การบริหารส่วนจังหวัดสระบุรี


โครงการ			แบบขยายป้ายโครงการ	
			ขนาด 1.20x2.40 ม.	
เขียนแบบ		(นายอภินันท์ นาคะริชา)	ผู้ช่วยนายช่างเขียนแบบ	
วิศวกร		(นายพรชัย แก้วบังวัน)	วิศวกรโยธาชำนาญการพิเศษ (วช.)	
ตรวจสอบ		(นายสุชากร ทองทัย)	หัวหน้าฝ่ายออกแบบ	
ตรวจสอบ		(นายสุชากร ทองทัย)	หัวหน้าฝ่ายออกแบบ	
ตรวจสอบ		(นางสาวรัตนี สุขะตัน)	ผู้อำนวยการสำนักงานโยธา	
เห็นชอบ		(นางสาวรัตนี สุขะตัน)	ผู้อำนวยการสำนักงานโยธา	
เห็นชอบ		(นางกิตติยาพร เพชรประดับ)	รองปลัดองค์การบริหารส่วนจังหวัด	
เห็นชอบ		(นางสาววิภา ประสิทธิ์พายุ)	ปลัดองค์การบริหารส่วนจังหวัด	
อนุมัติ		(นายสุรศักดิ์ สมภักดี)	นายกองค์การบริหารส่วนจังหวัด ปฏิบัติราชการ	
แบบแสดง	นายอำเภอองค์การบริหารส่วนจังหวัดสระบุรี		แผ่นป้ายแสดงรายละเอียดงานก่อสร้างขนาดใหญ่ (ก.2)	
มาตราส่วน	NO SCALE		ขนาด 1.20x2.40 ม.	
วัน/เดือน/ปี				
แบบเลขที่			แผ่นที่	01

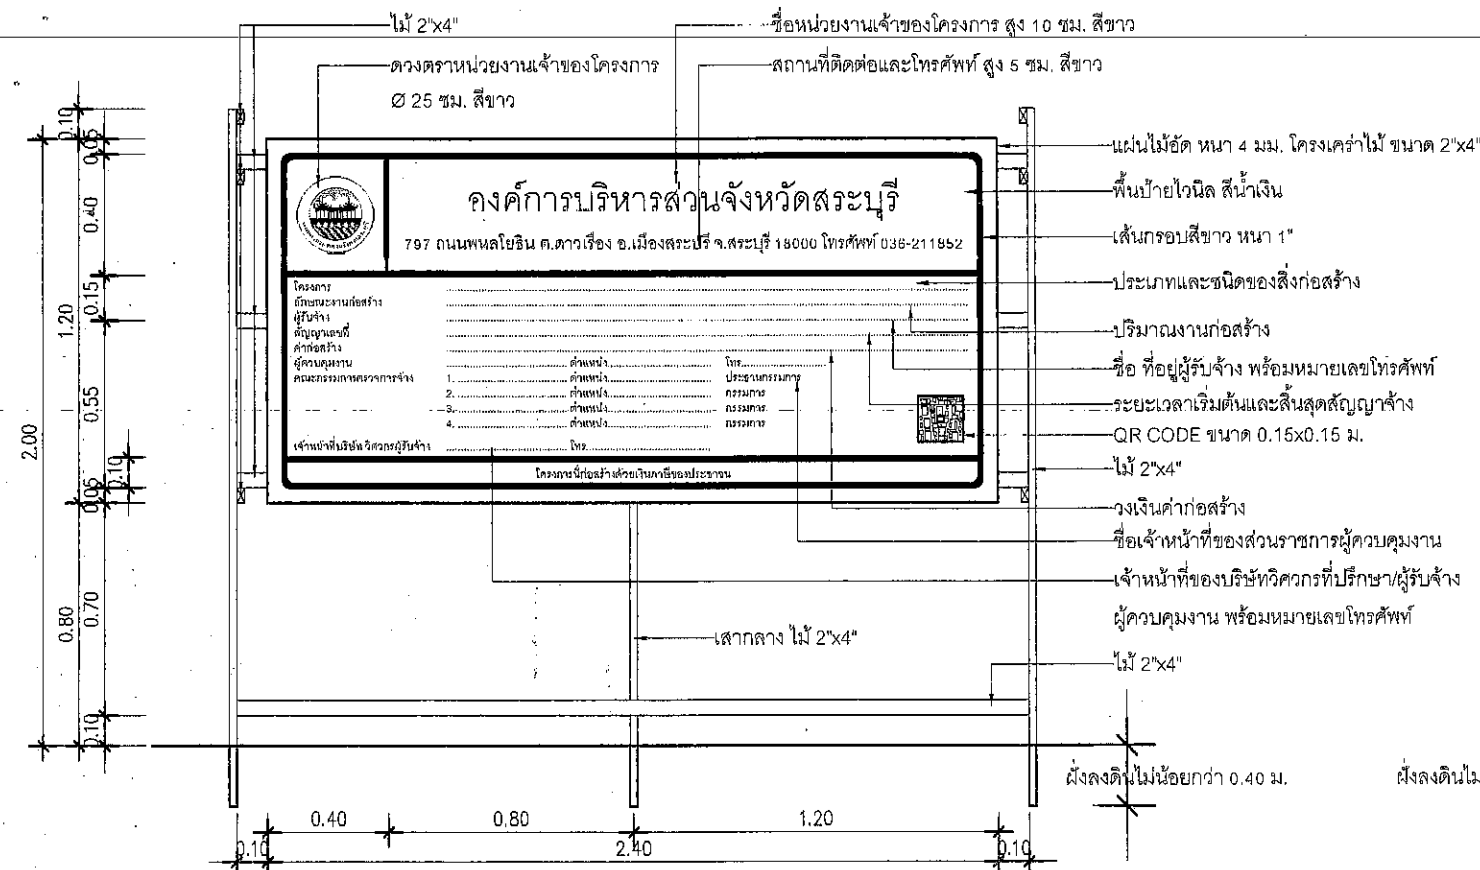


แบบรูปด้านหน้า

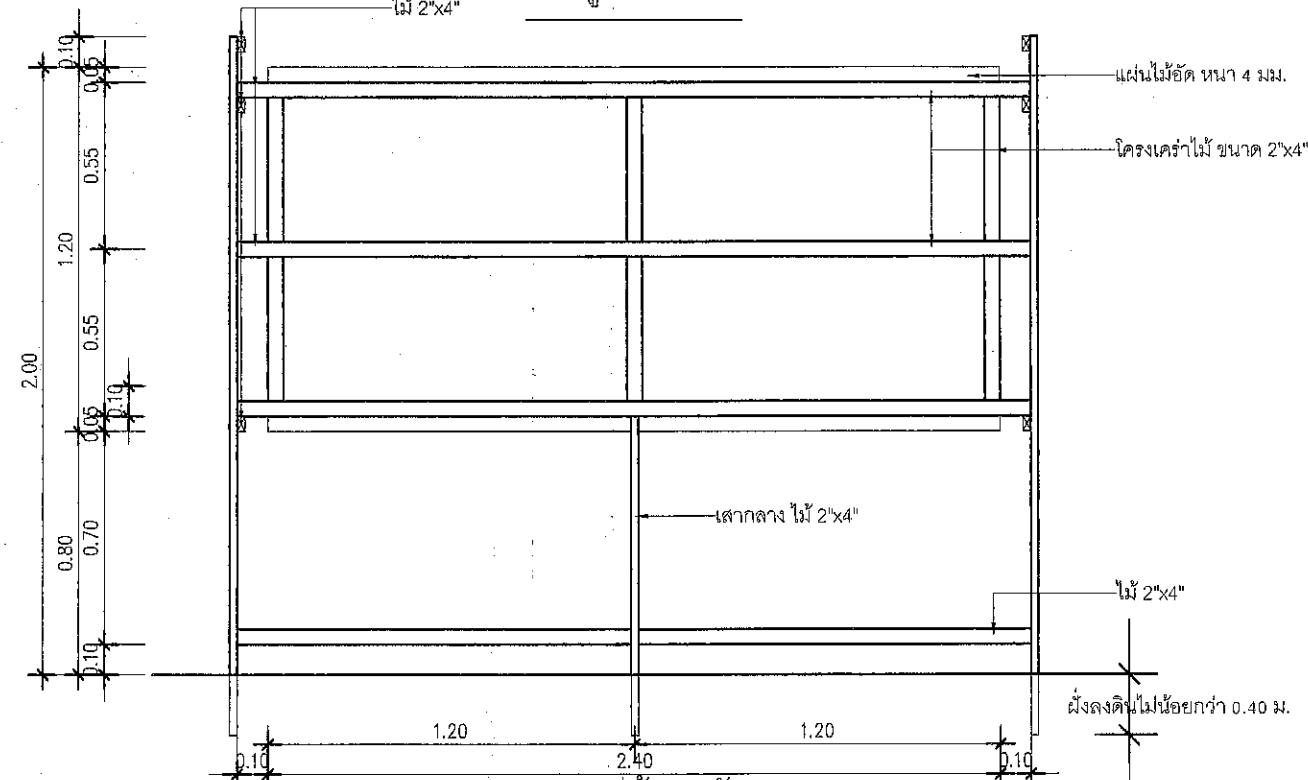


แบบรูปด้านหลัง

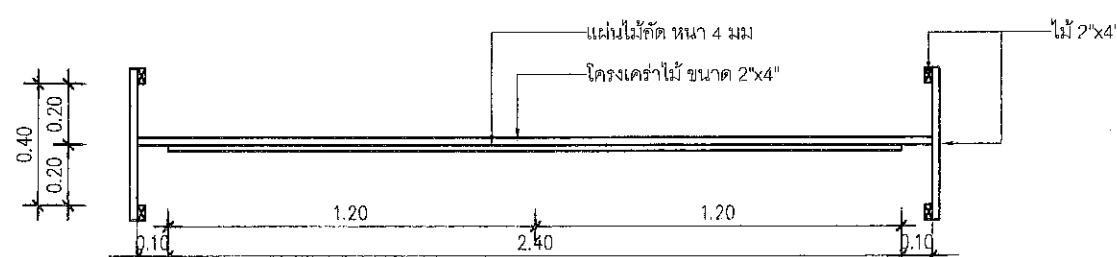

แบบแปลน

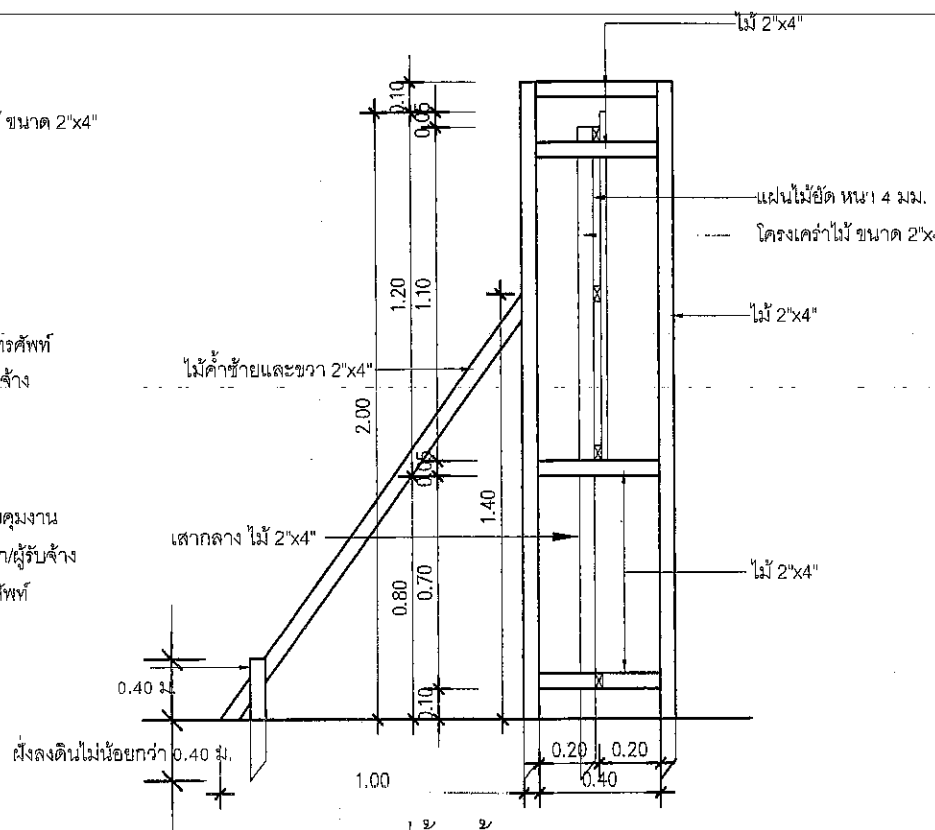

แบบรูปด้านซ้าย

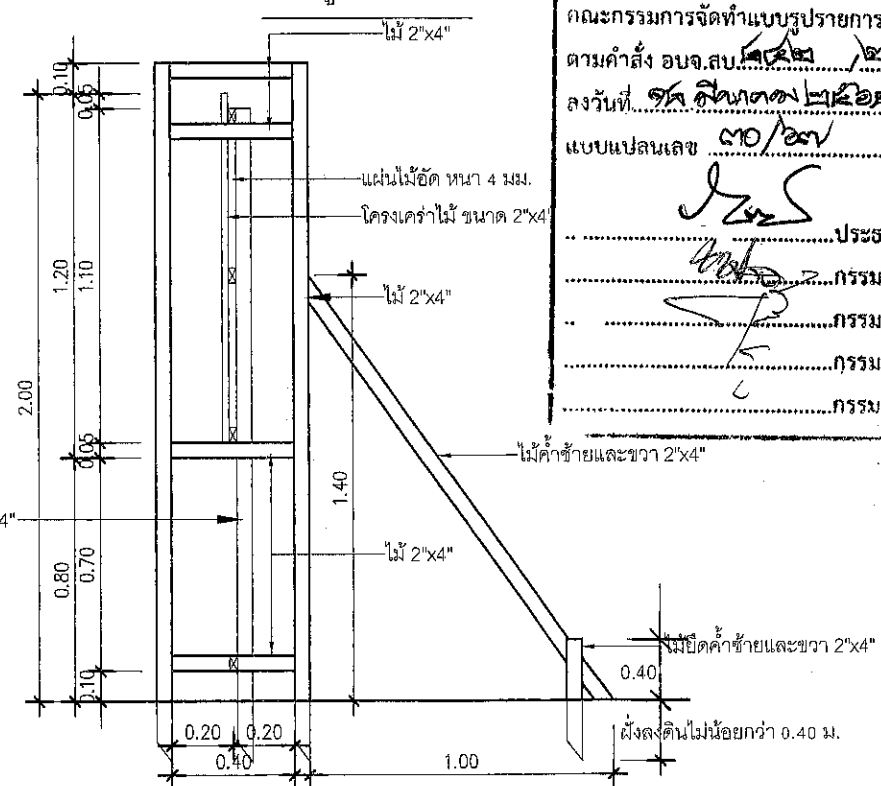


แบบรูปด้านขวา

แผ่นป้ายแสดงรายละเอียดงานก่อสร้างขนาดใหญ่ (ก.2) ขนาด 1.20x2.40 ม.

หมายเหตุ

- ขนาดของแผ่นป้ายแสดงรายละเอียดเกี่ยวกับงานก่อสร้างควรมีขนาด ดังนี้
- งานก่อสร้างขนาดเล็ก (เช่น ถนน 2 ช่องจราจร) และงานก่อสร้างในพื้นที่ชนบทแผ่นป้ายควรมีขนาดไม่เล็กกว่า 1.20x2.40 เมตร
 - งานก่อสร้างขนาดใหญ่ (เช่น ถนน 4 ช่องจราจร ถนนทางหลวงและถนนสายสำคัญ) งานก่อสร้างในเขตชุมชนเมืองหรืองานก่อสร้าง ในกรุงเทพมหานคร แผ่นป้ายควรมีขนาดไม่เล็กกว่า 2.40x4.80 เมตร

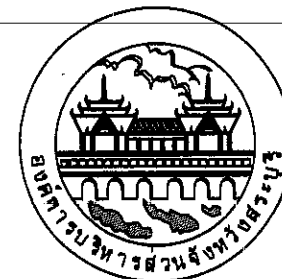

องค์การบริหารส่วนจังหวัดสุรินทร์

โครงการ

แบบขยายป้ายโครงการ
ขนาด 1.20x2.40 ม.

เขียนแบบ		(นายอลงกรณ์ นาคปรีชา) ผู้ช่วยนายช่างเขียนแบบ
วิศวกร ตรวจสอบ		(นายพริษฐ์ แก้วบังวัน) วิศวกรโยธาชำนาญการพิเศษ (วช.)
ตรวจสอบ		(นายสุชาติ ทองทัฬห) หัวหน้าฝ่ายออกแบบ
ตรวจสอบ		(นายสุชาติ ทองทัฬห) หัวหน้าฝ่ายออกแบบ รักษาการในตำแหน่งหัวหน้าฝ่ายสำรวจ
ตรวจทาน		(นางสุวิรัตน์ สุระรัตน์) ผู้อำนวยการส่วนราชการ รักษาการในตำแหน่งหัวหน้าฝ่ายสำรวจ
เห็นชอบ		(นางสุวิรัตน์ สุระรัตน์) ผู้อำนวยการส่วนราชการ รักษาการในตำแหน่งหัวหน้าฝ่ายสำรวจ
เห็นชอบ		(นางวิมลนาถ เพ็ชรประดับ) รองปลัดองค์การบริหารส่วนจังหวัด
เห็นชอบ		(นางสาวนิภา ประสิทธิ์ฉาย) ปลัดองค์การบริหารส่วนจังหวัด

อนุมัติ		(นายสุรศักดิ์ สมภักดี) รองนายกองค์การบริหารส่วนจังหวัด ปฏิบัติราชการ
แบบแสดง	แบบขยายป้ายแสดงรายละเอียดงานก่อสร้างขนาดใหญ่ (ก.2) ขนาด 1.20x2.40 ม.	
มาตราส่วน	NO SCALE	
วัน/เดือน/ปี		
แบบเลขที่	02	

วงตราบนฐานงานเจ้าของโครงการ
Ø 25 ซม. สีขาว

ชื่อหน่วยงานเจ้าของโครงการ สูง 10 ซม. สีขาว

สถานที่ติดต่อและโทรศัพท์ สูง 5 ซม. สีขาว

แผ่นไม้อัดหนา 4 มม.

โครงคร่าวไม้ ขนาด 2"x4"

พื้นป้ายไวโนล สีน้ำเงิน

เส้นกรอบสีขาวหนา 1"

ประเภทและชนิดของสิ่งก่อสร้าง

ปริมาณงานก่อสร้าง

ชื่อ ที่อยู่ผู้รับจ้าง

พร้อมหมายเลขโทรศัพท์

ระยะเวลาเริ่มต้นและสิ้นสุด

สัญญาจ้าง

QR CODE ขนาด 0.15x0.15 ม.

วงเงินค่าก่อสร้าง

ชื่อเจ้าหน้าที่ของส่วนราชการ

ผู้ควบคุมงาน

โครงการนี้ก่อสร้างด้วยเงินภาษีของประชาชน

เจ้าหน้าที่ของบริษัทวิศวกรที่ปรึกษา/ผู้รับจ้าง

ผู้ควบคุมงาน พร้อมหมายเลขโทรศัพท์

แบบขยายแผ่นป้ายแสดงรายละเอียดงานก่อสร้างขนาดใหญ่ (ก.2) ขนาด 1.20x2.40 ม.

คณะกรรมการจัดทำแบบรายการงานก่อสร้าง
ตามคำสั่ง อบจ.สบ. ๕๕๖ / ๒๕๖๔
ลงวันที่ ๑๕ สิงหาคม ๒๕๖๔
แบบแปลนเลข ๓๐/๒๓

ประธานกรรมการ

กรรมการ

กรรมการ

กรรมการ