




# องค์การบริหารส่วนจังหวัดนครปฐม

โครงการ ปรับปรุงถนนลาดยางแอสฟัลท์ติกคอนกรีต

สายเลียบบึงบางช้าง หมู่ที่ 5 ตำบลโคกพระเจดีย์ อำเภอนครชัยศรี เชื่อมต่อหมู่ที่ 11 ตำบลคลองจินดา อำเภอสามปราชญ์ จังหวัดนครปฐม



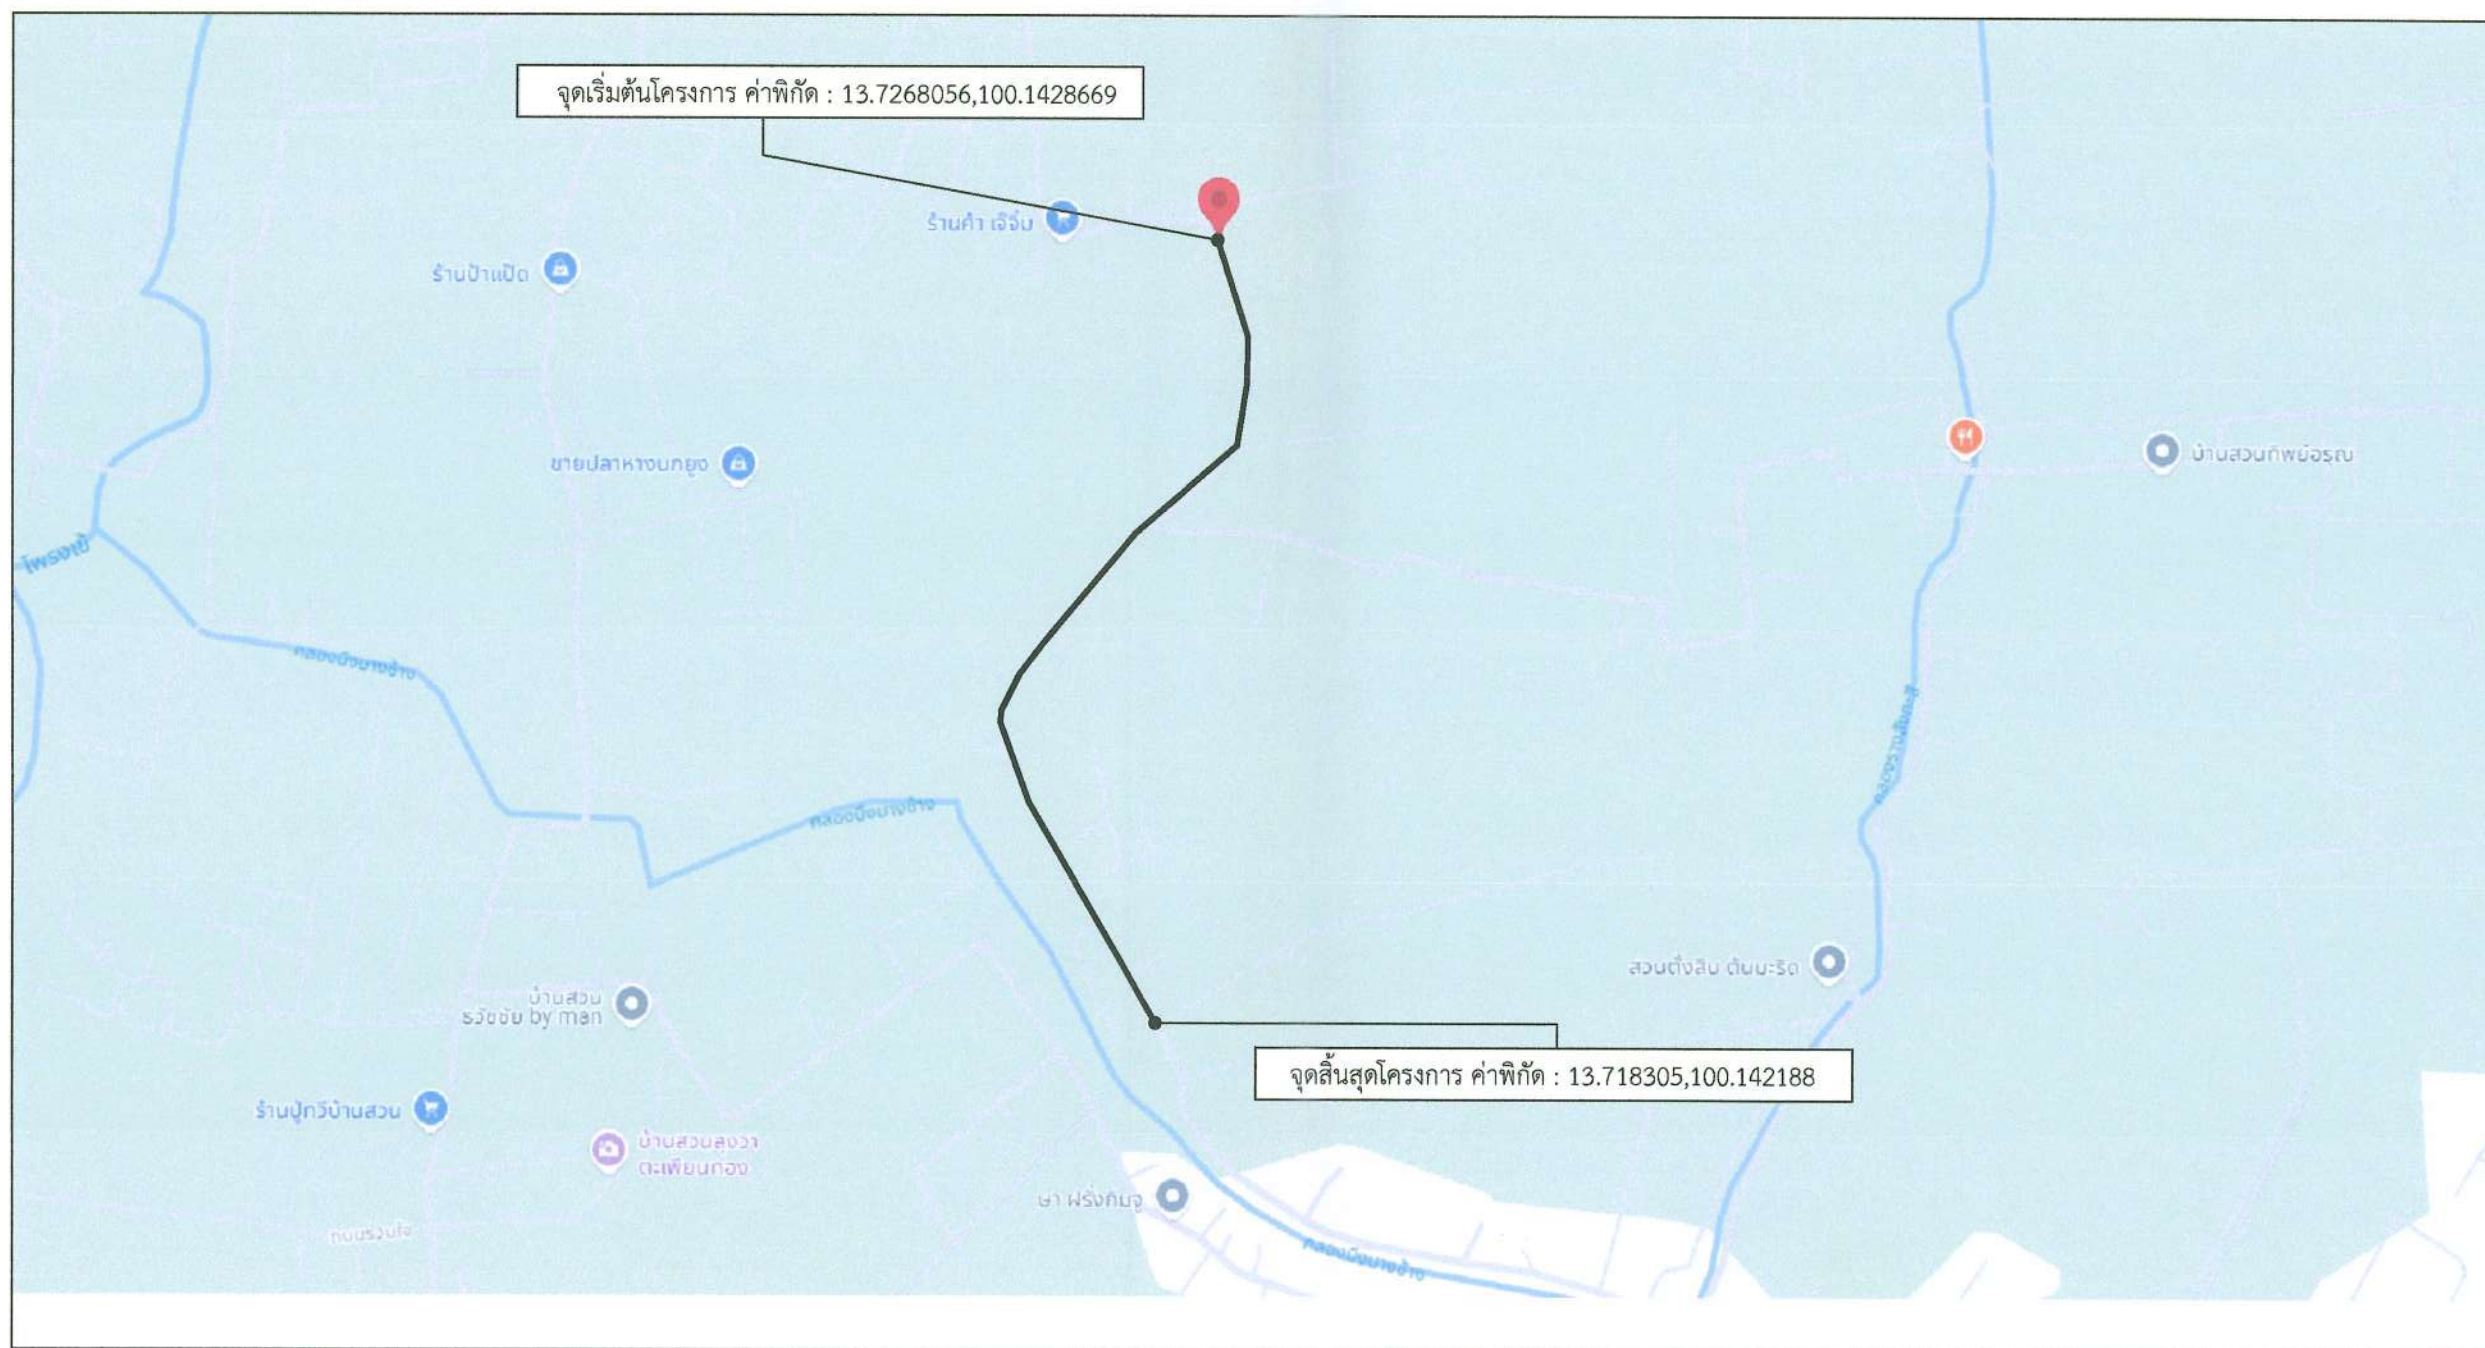

## แผนที่สังเขป

Not to scale

### รายละเอียดประกอบการปรับปรุงถนนแอสฟัลติกคอนกรีต

โดยทำการปรับปรุงถนนแอสฟัลติกคอนกรีต ขนาดพื้นที่ไม่น้อยกว่า 6,600.00 ตารางเมตร  
(ในกรณีไม่สามารถดำเนินการได้ตามรายละเอียดข้างต้นได้ตามสภาพพื้นที่จริงโดยให้อยู่ในดุลยพินิจของ  
ผู้ควบคุมงานแต่จะต้องได้ปริมาณงานไม่น้อยกว่าที่กำหนดในแบบ)

แผ่นที่	รายการแบบก่อสร้าง	หมายเหตุ
1.	แผนที่สังเขป	พื้นที่ 6,600.00 ตร.ม.
2.-3.	รูปตัดตามขวางงานปรับปรุงผิวทางแอสฟัลติกคอนกรีต	
4.	บัญชีปริมาณงาน	

### คณะกรรมการจัดทำแบบรูปรายการงานก่อสร้าง


ลงชื่อ.....ประธานกรรมการ

ลงชื่อ.....กรรมการ

ลงชื่อ.....กรรมการ

	<b>องค์การบริหารส่วนจังหวัดนครปฐม</b>		
	แบบเลขที่ ๕๖ / ๒๕๖๘ ลงวันที่ ๒๕ มิ.ย. ๒๕๖๘	จำนวนแผ่น 4	แผ่นที่ 1
ปรับปรุงถนนลาดยางแอสฟัลติกคอนกรีต สายเลียบบึงบางช้าง หมู่ที่ 5 ตำบลโคกพระเจดีย์ อำเภอนครชัยศรี เชื่อมต่อหมู่ที่ 11 ตำบลคลองจินดา อำเภอสสามพราน จังหวัดนครปฐม			
สสำรวจ (นายสาคร โสพะเจริญ)	ตรวจ (นายจิรพันธ์ ธรรมภักข)		
เขียนแบบ (นายสิริปารวณ การะภักดี)	เห็นชอบ (นางสาวปทุมมาศ กมลเวช) รองปลัดองค์การบริหารส่วนจังหวัด รักษาการแทน ปลัดองค์การบริหารส่วนจังหวัดนครปฐม		
ตรวจ เรืออากาศโท (ธีรวัฒน์ เทียนอัม) วิศวกรโยธา	อนุมัติ (นายจิรวัฒน์ สะสมทรัพย์) นายกองค์การบริหารส่วนจังหวัดนครปฐม		
ตรวจ (นายรังสรรค์ คุณมาศศิริ) หัวหน้าฝ่ายสำรวจและออกแบบ			



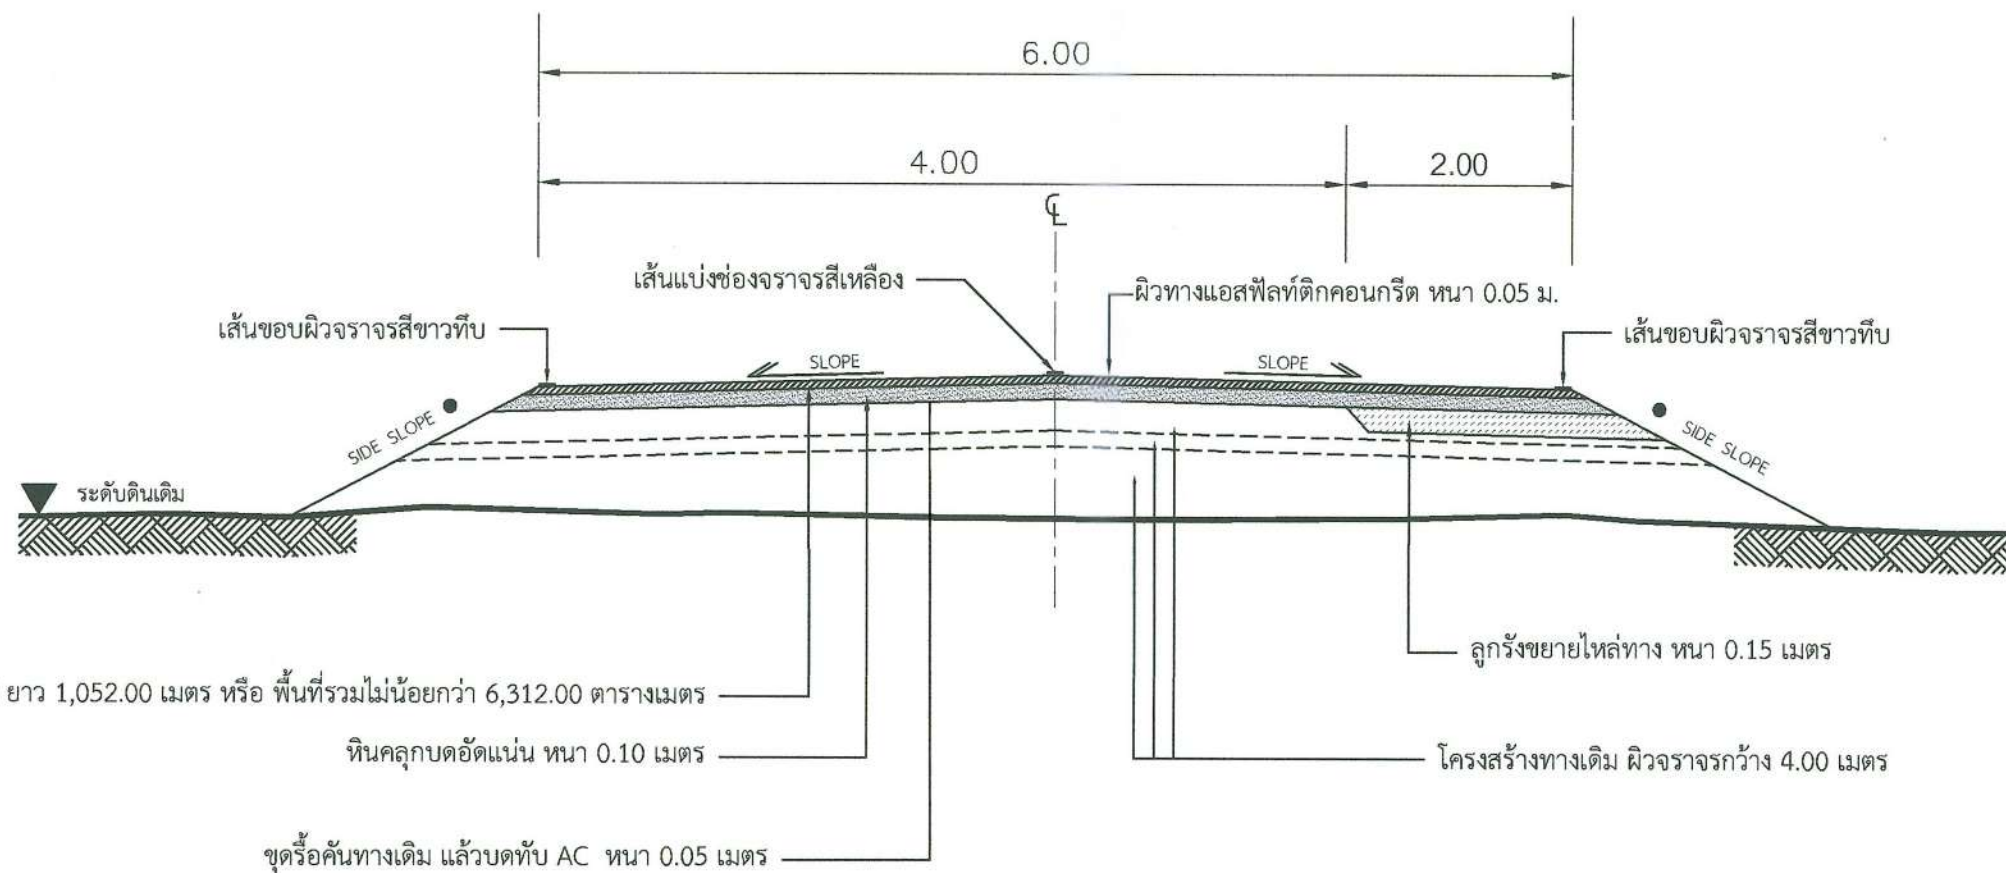

ผิวทาง PRIME COAT กว้าง 6.00 เมตร ยาว 1,052.00 เมตร หรือ พื้นที่รวมไม่น้อยกว่า 6,312.00 ตารางเมตร

หินคลุกบดอัดแน่น หนา 0.10 เมตร

ชุดรีดคันทางเดิม แล้วยัดทับ AC หนา 0.05 เมตร

### รูปตัดตามขวางงานปรับปรุงผิวทางแอสฟัลต์ติกคอนกรีต

Not to scale

หมายเหตุ : คัดลอกจาก งานบำรุงรักษาทาง กรมทางหลวงชนบท

คณะกรรมการจัดทำแบบรายการงานก่อสร้าง

ลงชื่อ.....ประธานกรรมการ

ลงชื่อ.....กรรมการ

ลงชื่อ.....กรรมการ

	<b>องค์การบริหารส่วนจังหวัดนครปฐม</b>		
	แบบเลขที่ ๐๖/๒๖๖๔ ลงวันที่ ๒๐ มี.ย. ๒๕๖๔	จำนวนแผ่น 4	แผ่นที่ 2
ปรับปรุงถนนลาดยางแอสฟัลต์ติกคอนกรีต สายเลียบบึงบางช้าง หมู่ที่ 5 ตำบลโคกพระเจดีย์ อำเภอนครชัยศรี เชื่อมต่อหมู่ที่ 11 ตำบลคลองจินดา อำเภอสสามพราน จังหวัดนครปฐม			
สำนวณ (นายสาคร โทณะเจริญ)	ตรวจ (นายจิรพันธ์ ธรรมภิรมย์) ผู้อำนวยการกองช่าง		
เขียนแบบ (นายสิริปารวัน การะกัณฑ์)	เห็นชอบ (นางสาวปทุมมาศ กมลเวช) รองปลัดองค์การบริหารส่วนจังหวัด นครปฐม ปลัดองค์การบริหารส่วนจังหวัดนครปฐม		
ตรวจ เรืออากาศโท (จิรวดี เทียนธัม) วิศวกรโยธา	อนุมัติ (นายจิรวัฒน์ สะสมทรัพย์) นายกองค์การบริหารส่วนจังหวัดนครปฐม		
ตรวจ (นายรังสรรค์ คุมมาสิทธิ์) หัวหน้าฝ่ายสำรวจและออกแบบ			





บัญชีปริมาณงาน				
ลำดับ	รายการ	ปริมาณ	หน่วย	หมายเหตุ
1	งานพื้นทางและงานรองพื้นทาง 1.1 งานรื้อผิวลาดยางเดิม (AC) 1.2 งานรองพื้นทางวัสดุมวลรวม (ลูกรัง) 1.3 งานพื้นทางหินคลุก 1.4 งานดินถมคันทาง	4,400.00 330.00 682.00 96.00	ตร.ม. ลบ.ม. ลบ.ม. ลบ.ม.	
2	งานผิวทาง 2.1 Prime Coat บนผิวทาง 2.2 ผิวทางแอสฟัลท์ติกคอนกรีต ( ปูบน Prime Coat )	6,600.00 6,600.00	ตร.ม. ตร.ม.	
3	งานตีเส้นจราจร 3.1 งาน RUMBLE STRIPS 3.2 งานสีเทอร์โมพลาสติก ตีเส้น 3 เส้น (กว้าง 10 ซม.)	15.00 280.00	ตร.ม. ตร.ม.	( กว้าง 10 ซม. ) (อ้างอิงสำนักงานทางหลวงชนบทจังหวัดนครปฐม)
4	งานป้ายจราจร 4.1 งานป้ายจราจร แบบ บ 1 4.2 งานป้ายจราจร แบบ บ 32 4.3 งานป้ายจราจร แบบ บ 33 4.4 งานป้ายจราจร แบบ ต 13 4.5 งานป้ายจราจร แบบ ต 14 4.6 งานป้ายจราจร แบบ ต 25	1.00 1.00 1.00 1.00 1.00 5.00	ชุด ชุด ชุด ชุด ชุด ชุด	
5	งานกำแพงกันดิน 5.1 งานเสาเข็มรูปตัวไอ ขนาด 0.18 x 0.18 x 6.00 ม. 5.2 แผ่นพื้นสำเร็จ ขนาด 0.35 x 1.00 เมตร ( 3 แผ่น / ช่วง ) 5.3 งานดินถมคันทาง	48.00 141.00 72.00	ท่อน แผ่น ลบ.ม.	} ( - ช่วง กม.0+860 - 0+908 )
6	งานเสาเข็ม 6.1 งานเสาเข็มรูปตัวไอ ขนาด 0.18 x 0.18 x 3.00 ม.	260.00	ท่อน	
				( - ช่วง กม.0+260 - 0+360 และ 0+730 - 0+780 )

\* หมายเหตุ งานกำแพงกันดินและเสาเข็มสามารถปรับระยะได้ โดยให้อยู่ในดุลพินิจของผู้ควบคุมงาน

คณะกรรมการจัดทำแบบรูปรายการงานก่อสร้าง  
ลงชื่อ.....ประธานกรรมการ  
ลงชื่อ.....กรรมการ  
ลงชื่อ.....กรรมการ

หมายเหตุ

ข้อกำหนดเกี่ยวกับการใช้วัสดุก่อสร้าง/ครุภัณฑ์ตามสัญญาก่อสร้าง  
เพื่อส่งเสริมการใช้ สินค้า/ผลิตภัณฑ์ ที่ผลิตในประเทศ

1. ผู้รับจ้างต้องใช้วัสดุก่อสร้างหรือครุภัณฑ์ที่เป็นส่วนหนึ่งของงานก่อสร้าง(ถ้ามี)  
ตามโครงการก่อสร้าง โดยต้องเป็นวัสดุก่อสร้างหรือครุภัณฑ์ที่เป็นผลิตภัณฑ์ที่ผลิตภายในประเทศ  
ไม่น้อยกว่าร้อยละ 60 ของมูลค่าวัสดุก่อสร้างที่ใช้ในโครงการก่อสร้างนี้ ทั้งนี้หากงานก่อสร้างมีวัสดุ  
ก่อสร้างที่เป็นเหล็ก จะต้องใช้วัสดุก่อสร้างที่เป็นเหล็กซึ่งเป็นสินค้าผลิตภายในประเทศ  
ไม่น้อยกว่าร้อยละ 90 ของปริมาณเหล็กที่ใช้ตามสัญญาก่อสร้างนี้
2. ผู้รับจ้างต้องเสนอแผนการใช้วัสดุก่อสร้าง/ครุภัณฑ์ ที่ เป็นผลิตภัณฑ์ที่ผลิตภายในประเทศ  
(งานจ้างก่อสร้างและไม่ใช่งานก่อสร้าง วงเงินเกิน 500,000 บาท และสัญญาเกิน 60 วัน)  
ตามสัญญาจ้างก่อสร้างนี้ ตามเอกสาร ภาคผนวก 2 และ ภาคผนวก 3  
(ภาคผนวก 3 เฉพาะกรณีที่เป็นงานก่อสร้างที่มีวัสดุก่อสร้างที่เป็นเหล็ก) ให้ผู้ว่าจ้างเสนอแผนฯ  
ตามระยะเวลาที่กำหนดในสัญญาจ้าง(ถ้ามี) แต่ต้องไม่ช้ากว่า 60 วันหลังลงนามในสัญญาจ้างก่อสร้าง  
แผนการใช้วัสดุก่อสร้างที่ผู้รับจ้างเสนอ สามารถปรับเปลี่ยนได้ตามความจำเป็น เพื่อให้มูลค่า/ปริมาณ  
การใช้วัสดุก่อสร้างซึ่งเป็นผลิตภัณฑ์ที่ผลิตในประเทศไม่น้อยกว่าร้อยละ 60 ทั้งนี้ผู้รับจ้างต้องแจ้ง  
การปรับแผนให้ผู้ว่าจ้างก่อสร้างทราบก่อนดำเนินการนำวัสดุก่อสร้างฯ ตามแผนที่ปรับใหม่มาใช้ล่วงหน้า  
อย่างน้อย 7 วัน ทั้งนี้ต้องก่อนการส่งมอบงานแต่ละงวด
3. ผู้รับจ้างต้องแสดงหลักฐานมาพร้อมแผนฯเพื่อประกอบการพิจารณาและตรวจสอบว่าวัสดุก่อสร้าง/ครุภัณฑ์  
เป็นผลิตภัณฑ์ที่ผลิตภายในประเทศ อย่างใดอย่างหนึ่งแล้วแต่กรณีดังนี้  
1.) สำเนาใบรับรองสินค้าที่ผลิตในประเทศ Made in Thailand (MIT)  
ที่ออกโดยสภาอุตสาหกรรมแห่งประเทศไทย  
2.) ฉลากสินค้า ที่แสดงว่าเป็นสินค้าที่ผลิตในประเทศไทย  
3.) หลักฐานแสดงที่ตั้งของแหล่งผลิต ที่สามารถแสดงได้ว่าเป็นวัสดุก่อสร้างที่เป็นผลิตภัณฑ์ในประเทศ  
เช่น ตำแหน่งที่ตั้งโรงโม่หิน ท่าทราย บ่อดิน เป็นต้น

	องค์การบริหารส่วนจังหวัดนครปฐม		
	แบบเลขที่ 05/2568	จำนวนแผ่น 4	แผ่นที่ 4
	ลงวันที่ 25 มี.ย. 2568		
ปรับปรุงถนนลาดยางแอสฟัลท์ติกคอนกรีต สายเลียบบึงบางช้าง หมู่ที่ 5 ตำบลโคกพระเจดีย์ อำเภอนครชัยศรี เชื่อมต่อหมู่ที่ 11 ตำบลสองจีนดา อำเภอสามพราน จังหวัดนครปฐม			
สำรวจ (นายสาคร โสพะเจริญ)	ตรวจ (นายจิรพันธ์ ธรรมภักข)		
เขียนแบบ (นายสิริปารวณ การะกักลิ)	เห็นชอบ (นางสาวปทุมมาศ กมธเวช) รองปลัดองค์การบริหารส่วนจังหวัด รักษาการแทน ปลัดองค์การบริหารส่วนจังหวัดนครปฐม		
ตรวจ เรืออากาศโท (ถิรภูมิ เทียนอัม) วิศวกรโยธา	อนุมัติ (นายจิรวัฒน์ สดสมทรัพย์) นายกองค์การบริหารส่วนจังหวัดนครปฐม		
ตรวจ (นายรังสรรค์ สุขมาสถิรัญ) หัวหน้าฝ่ายสำรวจและออกแบบ			