งบประมาณปี พ.ศ. 2568

แบบเลขที่ 2/67

(แก้ไขเปลี่ยนแปลงครั้งที่ 2)

โครงการก่อสร้างถนน คสล. พร้อมวางท่อระบายน้ำ คสล.และบ่อพัก

ซอยศูนย์ผัก หมู่ที่ 6 ต.บ้านลำ อ.วิหารแดง จ.สระบุรี

ฝ่ายสำรวจและฝ่ายออกแบบ ส่วนควบคุมการก่อสร้าง

สำนักช่าง องค์การบริหารส่วนจังหวัดสระบุรี

คณะกรรมการจัดทำแบบรูปรายการงานก่อสร้าง
ตามคำสั่ง อบจ.สบ. 199 / 2569
ลงวันที่ 19 มกราคม 2569
แบบแปลนเลข 2 / 67

.....ประธานกรรมการ
.....กรรมการ
.....กรรมการ
.....กรรมการ
.....กรรมการ

สารบัญแบบ

รายการแบบ	แผ่นที่
สารบัญแบบ	1
รายการประกอบแบบ	2-3
บัญชีปริมาณงาน	4
แผนที่สังเขป	5
รูปแปลน	6
แบบขยายแปลนถนน ค.ส.ล.	7
รูปตัดตามขวาง ช่วงที่ 1,2	8
ตารางระบุขนาดและแสดงมิติต่างๆท่อระบายน้ำในผิวจราจร ขนาด ø0.60 ม.	9
แปลนท่อระบายน้ำในผิวจราจร ขนาด ø0.60 ม.	10
รูปตัดตามยาวท่อระบายน้ำในผิวจราจร ขนาด ø0.60 ม.	11
รูปตัดตามขวางท่อระบายน้ำในผิวจราจร ขนาด ø0.60 ม.	12
แบบขยายฝาบ่อพัก คสล.	13
ถนนคอนกรีตเสริมเหล็ก หนา 0.15 ม.	13

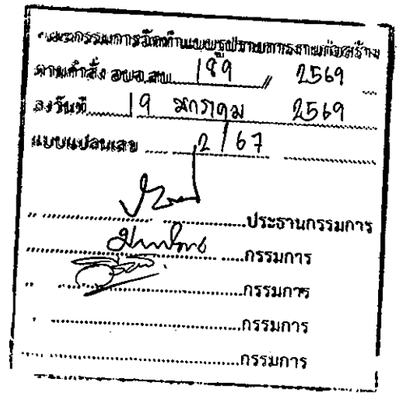

องค์การบริหารส่วนจังหวัดสระบุรี

โครงการ

ก่อสร้างถนน คสล. พร้อมวางท่อระบายน้ำ คสล.และบ่อพัก

ซอยศูนย์ผัก หมู่ที่ 6 ต.บ้านลำ อ.วิหารแดง จ.สระบุรี

เขียนแบบ		(นายอลงกรณ์ นาคบริชา) ผู้ช่วยนายช่างเขียนแบบ
สำรวจ		นายวิรชาติ เขาพระจันทร์ นายช่างโยธาปฏิบัติงาน
ออกแบบ		นายสิรยุทธ์ ศรีเจิม นายช่างโยธาอาวุโส
วิศวกรตรวจแบบ		(นายพรชัย แก้วบังวัน) วิศวกรโยธาชำนาญการพิเศษ (วช.)
ตรวจสอบ		(นายฤชากร ทองทัย) หัวหน้าฝ่ายออกแบบ
ตรวจสอบ		(นายฤชากร ทองทัย) หัวหน้าฝ่ายออกแบบ รักษาการในตำแหน่งหัวหน้าฝ่ายสำรวจ
ตรวจทาน		(นายจิรพล บุญลือ) ผู้อำนวยการส่วนควบคุมการก่อสร้าง
เห็นชอบ		(นางสาวรัตน์ สุขะดัน) ผู้อำนวยการส่วนการโยธา รักษาราชการแทนผู้อำนวยการสำนักช่าง
เห็นชอบ		(นางทิตยาพร เพชรประดับ) รองปลัดองค์การบริหารส่วนจังหวัด
เห็นชอบ		(นางสาวนิมา ประชีพฉาย) ปลัดองค์การบริหารส่วนจังหวัด
อนุมัติ		(นายสุรศักดิ์ สมภักดี) รองนายกองค์การบริหารส่วนจังหวัดสระบุรีปฏิบัติราชการแทน นายกองค์การบริหารส่วนจังหวัดสระบุรี
แบบแสดง	สารบัญแบบ	
มาตราส่วน	NO SCALE	
วัน/เดือน/ปี	.....	
แบบเลขที่	แผ่นที่ 01	

รายการประกอบแบบ

1. ผู้รับจ้างจะต้องทำการตรวจสอบแบบแปลนและรายการต่างๆ ให้เป็นที่ถูกต้อง พร้อมทั้งวางแผนการปฏิบัติงานให้เหมาะสม ถูกต้องตามขั้นตอนและตามมาตรฐานงานก่อสร้างที่ดีของงานก่อสร้างแต่ละรายการ โดยผู้รับจ้างจะต้องส่งแผนการปฏิบัติงานให้ผู้ว่าจ้างพิจารณาให้ความเห็นชอบก่อนดำเนินการ
2. วัสดุต่างๆที่นำมาใช้ในงานก่อสร้าง ก่อนนำมาใช้จะต้องได้รับความเห็นชอบจากผู้ควบคุมงานเสียก่อน วัสดุใดหากมีการกำหนดมาตรฐานไว้ในมาตรฐานผลิตภัณฑ์อุตสาหกรรม (มอก.) การทดสอบและพิจารณาอนุมัติให้นำวัสดุดังกล่าวมาใช้ในงานก่อสร้างให้ถือปฏิบัติตามข้อกำหนดของ มอก. สำหรับวัสดุนั้นๆ หากภายหลังปรากฏว่าวัสดุที่นำมาใช้ในการก่อสร้างไม่ถูกต้องตามมาตรฐานกำหนดหรือไม่ถูกต้องตาม มอก. ผู้รับจ้างยังคงต้องรับผิดชอบความเสียหายหรือความผิดพลาดที่เกิดขึ้นทั้งสิ้น
3. ผู้รับจ้างจะต้องทำการก่อสร้างด้วยความระมัดระวังโดยไม่ให้เกิดความเสียหายต่อทรัพย์สินของทางราชการและเอกชน
4. ค่าระดับของหมุดหลักฐานตามแบบที่กำหนด (BM.) เป็นค่าระดับสมมุติที่ใช้เฉพาะในการก่อสร้างเท่านั้น
5. รถขนส่งวัสดุรวมทั้งเครื่องจักรกลและเครื่องจักรที่ใช้ในการก่อสร้างต้องปฏิบัติตามกฎหมายกำหนด
6. ผู้ควบคุมงาน หมายถึงผู้ควบคุมงานขององค์การบริหารส่วนจังหวัดสระบุรี
7. มาตรฐานการก่อสร้างให้ใช้รายการมาตรฐานงานก่อสร้างกรมทางหลวงชนบท (มทช.) และ/หรือมาตรฐานงานทางหลวงท้องถิ่น (มถ.) ฉบับปัจจุบัน
8. ที่จุดเริ่มต้นและจุดสิ้นสุดก่อสร้างรวมทั้งทางแยก ให้ปรับระดับของถนนให้กลมกลืนกับถนนเดิมโดยไม่ทำให้เกิดอุปสรรคต่อการจราจรและไม่เป็นอันตรายต่อชีวิตและทรัพย์สิน
9. สาธารณูปโภคและสาธารณูปการต่างๆ เช่น ไฟฟ้า,โทรศัพท์,ประปา,ท่อระบายน้ำ เป็นต้น ที่อยู่บริเวณที่ก่อสร้างและเป็นอุปสรรคต่อการก่อสร้าง ผู้รับจ้างจะต้องดำเนินการติดต่อหน่วยงานที่เกี่ยวข้อง เพื่อย้ายสิ่งต่างๆเหล่านั้นไปให้พ้น ค่าใช้จ่ายต่างๆให้เป็นของผู้รับจ้าง
10. ท่อคสล. ให้ใช้เต็มความยาวมาตรฐานที่ผลิต โดยไม่มีการตัดใช้ในการก่อสร้าง
11. ให้แต่งดินเดิม และ/หรือ ท้องคลองเดิมบริเวณปลายท่อทั้งสองด้าน เพื่อให้น้ำสามารถระบายผ่านท่อได้
12. จำนวนท่อและตำแหน่งการวางท่อกลมระบายน้ำในแต่ละแถว อาจมีการเปลี่ยนแปลงได้ตามความเหมาะสม โดยให้อยู่ในดุลยพินิจของผู้ควบคุมงาน
13. เครื่องหมายจราจร,รางระบายน้ำ และบ่อพัก อาจปรับแต่งให้เหมาะสมกับสภาพพื้นที่ได้ โดยให้อยู่ในดุลยพินิจของผู้ควบคุมงาน
14. ตำแหน่งการก่อสร้างทางเชื่อม อาจปรับแต่งให้เหมาะสมกับสภาพพื้นที่ได้ โดยให้อยู่ในดุลยพินิจของผู้ควบคุมงาน
15. การแก้ไขเปลี่ยนแปลงและการปรับแต่งตามข้อ 12,13 และ 14 จะต้องไม่ทำให้ปริมาณยอดรวมทั้งสิ้นของแต่ละรายการน้อยกว่าที่กำหนดในแบบก่อสร้าง
16. รายการใดที่ไม่ได้กำหนดไว้ในแบบหรือกำหนดไว้ไม่ชัดเจน หรือแสดงไว้ขัดแย้งกัน หรือมีปัญหาในการก่อสร้าง หรือไม่เป็นไปตามหลักวิชาช่างที่ดี ให้รายงานและดำเนินการตามดุลยพินิจของคณะกรรมการตรวจรับพัสดุ
17. ผู้รับจ้างจะต้องมีมาตรการในการป้องกันอุบัติเหตุต่างๆ อันอาจเกิดขึ้นจากการทำงานก่อสร้างไม่ว่าอันตรายนั้นๆจะมีสาเหตุมาจากสภาพแวดล้อมแห่งงานที่กระทำหรือมีสาเหตุจากการจัดการงานก่อสร้างที่ไม่เหมาะสม ทั้งนี้เพื่อความปลอดภัยของชีวิตและทรัพย์สินทั้งหมดที่เกี่ยวข้อง มาตรการเกี่ยวกับการป้องกันอุบัติเหตุนี้ผู้รับจ้างจะต้องปฏิบัติตามมาตรฐานความปลอดภัยในการก่อสร้างที่กฎหมายกำหนด
18. ผู้รับจ้างจะต้องติดตั้งป้ายเตือน เครื่องหมายจราจรหรือสัญญาณไฟ ในระหว่างก่อสร้างให้เป็นไปตามมาตรฐาน
19. ระดับ Crown Slope ให้ก่อสร้างตามที่กำหนดในแบบโดยให้ตรวจสอบทุก 200 เมตร ความคลาดเคลื่อนอยู่ในดุลยพินิจของช่างผู้ควบคุมงาน
20. จัดหาเครื่องหมายจราจร กิจกรรมอำนวยความปลอดภัยขณะก่อสร้าง
21. การดีเส้นจราจรให้ผู้รับจ้างเสนอ Shop Drawing ต่อผู้ควบคุมงานและคณะกรรมการตรวจรับพัสดุเห็นชอบก่อน
22. หลังจากดำเนินการก่อสร้างผิวทาง Aspaltic Concrete หรือ ผิวทางคอนกรีต แล้วให้ดำเนินการตัดหญ้าสองข้างทางให้เรียบร้อย

คณะกรรมการจัดทำแบบรูปรายการงานก่อสร้าง
ตามคำสั่ง อบจ.สบ. 149 / 2569
ลงวันที่ 19 มกราคม 2569
แบบแปลนเลข 2/67
.....ประธานกรรมการ
.....กรรมการ
.....กรรมการ
.....กรรมการ
.....กรรมการ

องค์การบริหารส่วนจังหวัดสระบุรี

โครงการ
ก่อสร้างถนน คสล. พร้อมวางท่อระบายน้ำ คสล.และบ่อพัก
ซอยศูนย์ผัก หมู่ที่ 6 ต.บ้านลำ อ.วิหารแดง จ.สระบุรี

เขียนแบบ		(นายอลงกรณ์ นาคบริชา) ผู้ช่วยนายช่างเขียนแบบ
สำรวจ		นายวิรชาติ เขาพระจันทร์ นายช่างโยธาปฏิบัติงาน
ออกแบบ		นายจิรยุทธ์ ศรีเสิม นายช่างโยธาอาวุโส
วิศวกรตรวจแบบ		(นายพรชัย แก้วบังวัน) วิศวกรโยธาชำนาญการพิเศษ (วช.)
ตรวจสอบ		(นายฤชากร ทองทัย) หัวหน้าฝ่ายออกแบบ
ตรวจทาน		(นายฤชากร ทองทัย) หัวหน้าฝ่ายออกแบบ รักษาการในตำแหน่งหัวหน้าฝ่ายสำรวจ
เห็นชอบ		(นายจิรพล บุญลือ) ผู้อำนวยการส่วนควบคุมการก่อสร้าง
เห็นชอบ		(นางสรารัตน์ สุขะตัน) ผู้อำนวยการส่วนการโยธา รักษาราชการแทนผู้อำนวยการสำนักช่าง
เห็นชอบ		(นางทิตยาพร เพชรประดับ) รองปลัดองค์การบริหารส่วนจังหวัด
เห็นชอบ		(นางสาวมิมก ประชิพฉาย) ปลัดองค์การบริหารส่วนจังหวัด
อนุมัติ		(นายสุรศักดิ์ สมภักดี) รองนายกองค์การบริหารส่วนจังหวัดสระบุรีปฏิบัติราชการแทน นายกองค์การบริหารส่วนจังหวัดสระบุรี
แบบแสดง	รายการประกอบแบบ	
มาตราส่วน	NO SCALE	
วัน/เดือน/ปี	.....	
แบบเลขที่	แผ่นที่ 02	

ข้อกำหนดเกี่ยวกับการใช้วัสดุก่อสร้างและครุภัณฑ์ตามสัญญาก่อสร้างเพื่อส่งเสริมการใช้สินค้า/ผลิตภัณฑ์ ที่ผลิตในประเทศ

1. ผู้รับจ้างต้องใช้วัสดุก่อสร้างหรือครุภัณฑ์ที่เป็นส่วนหนึ่งของงานก่อสร้าง (ถ้ามี) ตามโครงการก่อสร้างโดยต้องเป็นวัสดุก่อสร้างหรือครุภัณฑ์ที่เป็นผลิตภัณฑ์ที่ผลิตภายในประเทศไม่น้อยกว่าร้อยละ 60 ของมูลค่าวัสดุก่อสร้างที่ใช้ในโครงการก่อสร้างนี้ทั้งนี้หากงานก่อสร้างมีวัสดุก่อสร้างที่เป็นเหล็กจะต้องใช้วัสดุก่อสร้างที่เป็นเหล็กซึ่งเป็นสินค้าผลิตภายในประเทศไม่น้อยกว่าร้อยละ 90 ของปริมาณเหล็กที่ใช้ตามสัญญาก่อสร้างนี้

2. ผู้รับจ้างต้องเสนอแผนการใช้วัสดุก่อสร้างและครุภัณฑ์ที่เป็นผลิตภัณฑ์ที่ผลิตภายในประเทศตามสัญญาจ้างก่อสร้างนี้ตามเอกสารภาคผนวก 2 และภาคผนวก 3 (ภาคผนวก 3 เฉพาะกรณีที่เป็นงานก่อสร้างที่มีวัสดุก่อสร้างที่เป็นเหล็ก) ให้ผู้ว่าจ้างตามระยะเวลาที่กำหนดในสัญญาจ้าง (ถ้ามี) แต่ต้องไม่ช้ากว่า 60 วันหลังลงนามในสัญญาจ้างก่อสร้างหากผู้รับจ้างไม่เสนอแผนตามเวลาที่กำหนด ถือว่าผู้รับจ้างผิดสัญญาผู้ว่าจ้างมีสิทธิ์ยกเลิกสัญญาได้

แผนการใช้วัสดุก่อสร้างฯ ที่ผู้รับจ้างเสนอสามารถปรับเปลี่ยนได้ตามความจำเป็นเพื่อให้มูลค่า/ปริมาณการใช้วัสดุก่อสร้างฯ ซึ่งเป็นผลิตภัณฑ์ที่ผลิตในประเทศไม่น้อยกว่าร้อยละ 60 ทั้งนี้ผู้รับจ้างต้องแจ้งการปรับแผนให้ผู้ว่าจ้างก่อสร้างทราบก่อนดำเนินการนำวัสดุก่อสร้างฯ ตามแผนที่ปรับใหม่มาใช้ล่วงหน้าอย่างน้อย 7 วัน ทั้งนี้ต้องก่อนการส่งมอบงานแต่ละงวด

3. ผู้รับจ้างต้องแสดงหลักฐานเพื่อประกอบการพิจารณาว่าวัสดุก่อสร้างหรือครุภัณฑ์เป็นผลิตภัณฑ์ที่ผลิตภายในประเทศอย่างใดอย่างหนึ่งแล้วแต่กรณี แสดงต่อผู้ว่าจ้างเมื่อผู้ว่าจ้างร้องขอ เพื่อประกอบการตรวจสอบของผู้ว่าจ้างว่าวัสดุก่อสร้าง/ครุภัณฑ์ที่ผู้รับจ้างนำมาใช้เป็นผลิตภัณฑ์ที่ผลิตในประเทศหรือไม่ ดังนี้

1) สำเนาใบรับรองสินค้าที่ผลิตในประเทศ Made in Thailnd [M.I.T] ที่ออกโดยสภาอุตสาหกรรมแห่งประเทศไทย

2) ฉลากสินค้า ที่แสดงว่าเป็นสินค้าที่ผลิตในประเทศไทย

3) หลักฐานแสดงที่ตั้งของแหล่งผลิต ที่สามารถแสดงได้ว่าเป็นวัสดุก่อสร้างที่เป็นผลิตภัณฑ์ในประเทศ เช่นตำแหน่งที่ตั้งโรงโม่หิน ท่าทราย บ่อดินเป็นต้น

ภาคผนวก 2

ตารางการจัดทำแผนการใช้พัสดุที่ผลิตภายในประเทศ

โครงการ.....

รายการพัสดุหรือครุภัณฑ์ที่ใช้ในโครงการ
แผนการใช้พัสดุที่ผลิตภายในประเทศ

ลำดับ	รายการ	หน่วย	ปริมาณ	ราคาต่อหน่วย (บาท)	เป็นเงิน (รวม)	พัสดุในประเทศ	พัสดุต่างประเทศ
๑							
๒							
๓							
๔							
๕							
รวม							
อัตรา (ร้อยละ)							

ลงชื่อ.....(คู่สัญญาฝ่ายผู้รับจ้าง)
( )

หมายเหตุ

ราคาต่อหน่วยที่ใส่ในตารางจัดทำแผนการใช้วัสดุก่อสร้างภายในประเทศ
เป็นราคาตามใบแจ้งปริมาณงานและราคาซึ่งแนบสัญญาก่อสร้างซึ่ง
จัดทำตามหนังสือคณะกรรมการวินิจฉัยปัญหาการจัดซื้อจัดจ้างและการบริหารพัสดุภาครัฐ
กรมบัญชีกลาง ด่วนที่สุด ที่ กค (กวจ) 0405.3/ ว651 ลงวันที่ 26 กันยายน 2568
เรื่อง แนวทางการปรับลดราคาในแบบแสดงรายการ ปริมาณงาน และราคา

ตารางการจัดทำแผนการใช้เหล็กที่ผลิตภายในประเทศ

โครงการ.....

รายการพัสดุหรือครุภัณฑ์ที่ใช้ในโครงการ
แผนการใช้เหล็กที่ผลิตภายในประเทศ
ปริมาณเหล็กทั้งโครงการ xxx (ตัน)

ลำดับ	รายการ	หน่วย	ปริมาณ	เหล็กในประเทศ	เหล็กต่างประเทศ
๑					
๒					
๓					
๔					
๕					
รวม					
อัตรา (ร้อยละ)					

ลงชื่อ.....(คู่สัญญาฝ่ายผู้รับจ้าง)
( )

คณะกรรมการจัดทำแบบรูปรายการงานก่อสร้าง
ตามคำสั่ง อบจ.สบ.ภายในที่ 183/2569
ลงวันที่ 19 มกราคม 2569
แบบแปลนเลข 2/67
.....ประธานกรรมการ
.....กรรมการ
.....กรรมการ
.....กรรมการ

องค์การบริหารส่วนจังหวัดสระบุรี

โครงการ
ก่อสร้างถนน คสล. พร้อมวางท่อระบายน้ำ คสล.และบ่อพัก
ซอยศูนย์ผัก หมู่ที่ 6 ต.บ้านลำ อ.วิหารแดง จ.สระบุรี

เขียนแบบ	.....	(นายอลงกรณ์ นาคบริชา) ผู้ช่วยนายช่างเขียนแบบ
สำรวจ	.....	นายวีรชาติ เขาพระจันทร์ นายช่างโยธาปฏิบัติงาน
ออกแบบ	.....	นายสิรยุทธ์ ศรีเจิม นายช่างโยธาอาวุโส
วิศวกรตรวจแบบ	.....	(นายพรชัย แก้วบังวัน) วิศวกรโยธาชำนาญการพิเศษ (วช.)
ตรวจสอบ	.....	(นายฤชากร ทองทัย) หัวหน้าฝ่ายออกแบบ
ตรวจสอบ	.....	(นายฤชากร ทองทัย) หัวหน้าฝ่ายออกแบบ รักษาการในตำแหน่งหัวหน้าฝ่ายสำรวจ
ตรวจทาน	.....	(นายจิรพล บุญลือ) ผู้อำนวยการส่วนควบคุมการก่อสร้าง
เห็นชอบ	.....	(นางสรารัตน์ สุขะตัน) ผู้อำนวยการส่วนการโยธา รักษาราชการแทนผู้อำนวยการสำนักช่าง
เห็นชอบ	.....	(นางทิตยาพร เพชรประดับ) รองปลัดองค์การบริหารส่วนจังหวัด
เห็นชอบ	.....	(นางสาวนิภา ประชีพฉาย) ปลัดองค์การบริหารส่วนจังหวัด
อนุมัติ	.....	(นายสุรศักดิ์ สมภักดี) รองนายกองค์การบริหารส่วนจังหวัดสระบุรีปฏิบัติราชการแทน นายกองค์การบริหารส่วนจังหวัดสระบุรี
แบบแสดง	รายการประกอบแบบ	
มาตราส่วน	NO SCALE	
วัน/เดือน/ปี	.....	
แบบเลขที่	แผ่นที่ 03	

บัญชีปริมาณงานช่วงที่ 1 และ ช่วงที่ 2

ลำดับที่	รายการ	หน่วย	ปริมาณงาน	หมายเหตุ
	ก.งานทาง พื้นที่ปกติ			
1.	**งานดินคันทาง**			
1.1	งานถางป่าขุดตอขนาดเบา	ตร.ม.	4,032.00	
2.	**งานโครงสร้างทางและผิวจราจร**			
2.1	งานเกลี่ยแต่งและบดอัดคันทางแล้วเสร็จ	ตร.ม.	4,032.00	
2.2	งานชั้นรองพื้นคอนกรีต (ลูกรัง) หนา 0.15 ม.	ลบ.ม.	680.77	
2.3	ทรายรองพื้นใต้ผิวทางคอนกรีต หนา 0.05 ม.	ลบ.ม.	196.98	
2.4	ผิวทางปอร์ตแลนด์ซีเมนต์คอนกรีต หนา 0.15 ม.	ตร.ม.	3,939.70	
2.5	รอยต่อเผื่อขยายตามขวาง (EXPANSION JOINT)	ม.	134.00	
2.6	รอยต่อเผื่อหดตามขวาง (CONTRACTION JOINT)	ม.	537.00	
2.7	รอยต่อตามยาว (LONGITUDINAL JOINT)	ม.	712.00	
2.8	งานบิดไหล่ทางพร้อมเกลี่ยแต่ง ชนิดลูกรัง	ลบ.ม.	30.00	
3.	**งานอาคารระบายน้ำ**			
3.1	ท่อระบายน้ำคสล. ชั้น 3 ø 0.60 ม. +คอนกรีตหยาบ	ม.	640.00	
3.2	งานบ่อพัก	บ่อ	71.00	
3.3	งานฝาบ่อพัก	ชุด	71.00	
4.	**งานป้ายจราจร**			
4.1	ป้ายจราจร แบบ บ.33	ชุด	-	
4.2	สัญญาณไฟกระพริบโซล่าเซลล์ + ป้าย บ.1	ชุด	1.00	
5.	**เครื่องหมายบนผิวทาง**			
5.1	งานตีเส้นสีเทอร์โม สีเหลือง+สีขาว	ตร.ม.	185.00	
6.	**งานป้ายโครงการ**			
6.1	ป้ายโครงการ	ชุด	2.00	

คณะกรรมการจัดทำแบบรูปรายการงานก่อสร้าง
ตามคำสั่ง อบจ.สบ. 189 / 2569
ลงวันที่ 19 มกราคม 2569
แบบแปลนเลข 2/67
.....ประธานกรรมการ
.....กรรมการ
.....กรรมการ
.....กรรมการ
.....กรรมการ

องค์การบริหารส่วนจังหวัดสระบุรี

โครงการ

ก่อสร้างถนน คสล. พร้อมวางท่อระบายน้ำ คสล.และบ่อพัก

ซอยศูนย์มัก หมู่ที่ 6 ต.บ้านลำ อ.วิหารแดง จ.สระบุรี

เขียนแบบ		(นายอลงกรณ์ นาคบริชา) ผู้ช่วยนายช่างเขียนแบบ
สำรวจ		นายวีรชาติ เขาพระจันทร์ นายช่างโยธาปฏิบัติงาน
ออกแบบ		นายจิรยุทธ์ ศรีเจิม นายช่างโยธาอาวุโส
วิศวกรตรวจแบบ		(นายพรชัย แก้วบังรัน) วิศวกรโยธาชำนาญการพิเศษ (วช.)
ตรวจสอบ		(นายฤชากร ทองทัย) หัวหน้าฝ่ายออกแบบ
ตรวจสอบ		(นายฤชากร ทองทัย) หัวหน้าฝ่ายออกแบบ รักษาการในตำแหน่งหัวหน้าฝ่ายสำรวจ
ตรวจทาน		(นายสิรพล บุญลือ) ผู้อำนวยการส่วนควบคุมการก่อสร้าง
เห็นชอบ		(นางสรารัตน์ สุขมะตัน) ผู้อำนวยการส่วนการโยธา รักษาราชการแทนผู้อำนวยการสำนักช่าง
เห็นชอบ		(นางพิตยาพร เพชรประดับ) รองปลัดองค์การบริหารส่วนจังหวัด
เห็นชอบ		(นางสาวนิภา ประชีพจนาย) ปลัดองค์การบริหารส่วนจังหวัด
อนุมัติ		(นายสุวัลักดิ์ สมภักดี) รองนายกองค์การบริหารส่วนจังหวัดสระบุรีปฏิบัติราชการแทน นายกองค์การบริหารส่วนจังหวัดสระบุรี
แบบแสดง	บัญชีปริมาณงาน	
มาตราส่วน	NO SCALE	
วัน/เดือน/ปี	.....	
แบบเลขที่	แผ่นที่ 04	

แผนที่โดยสังเขป

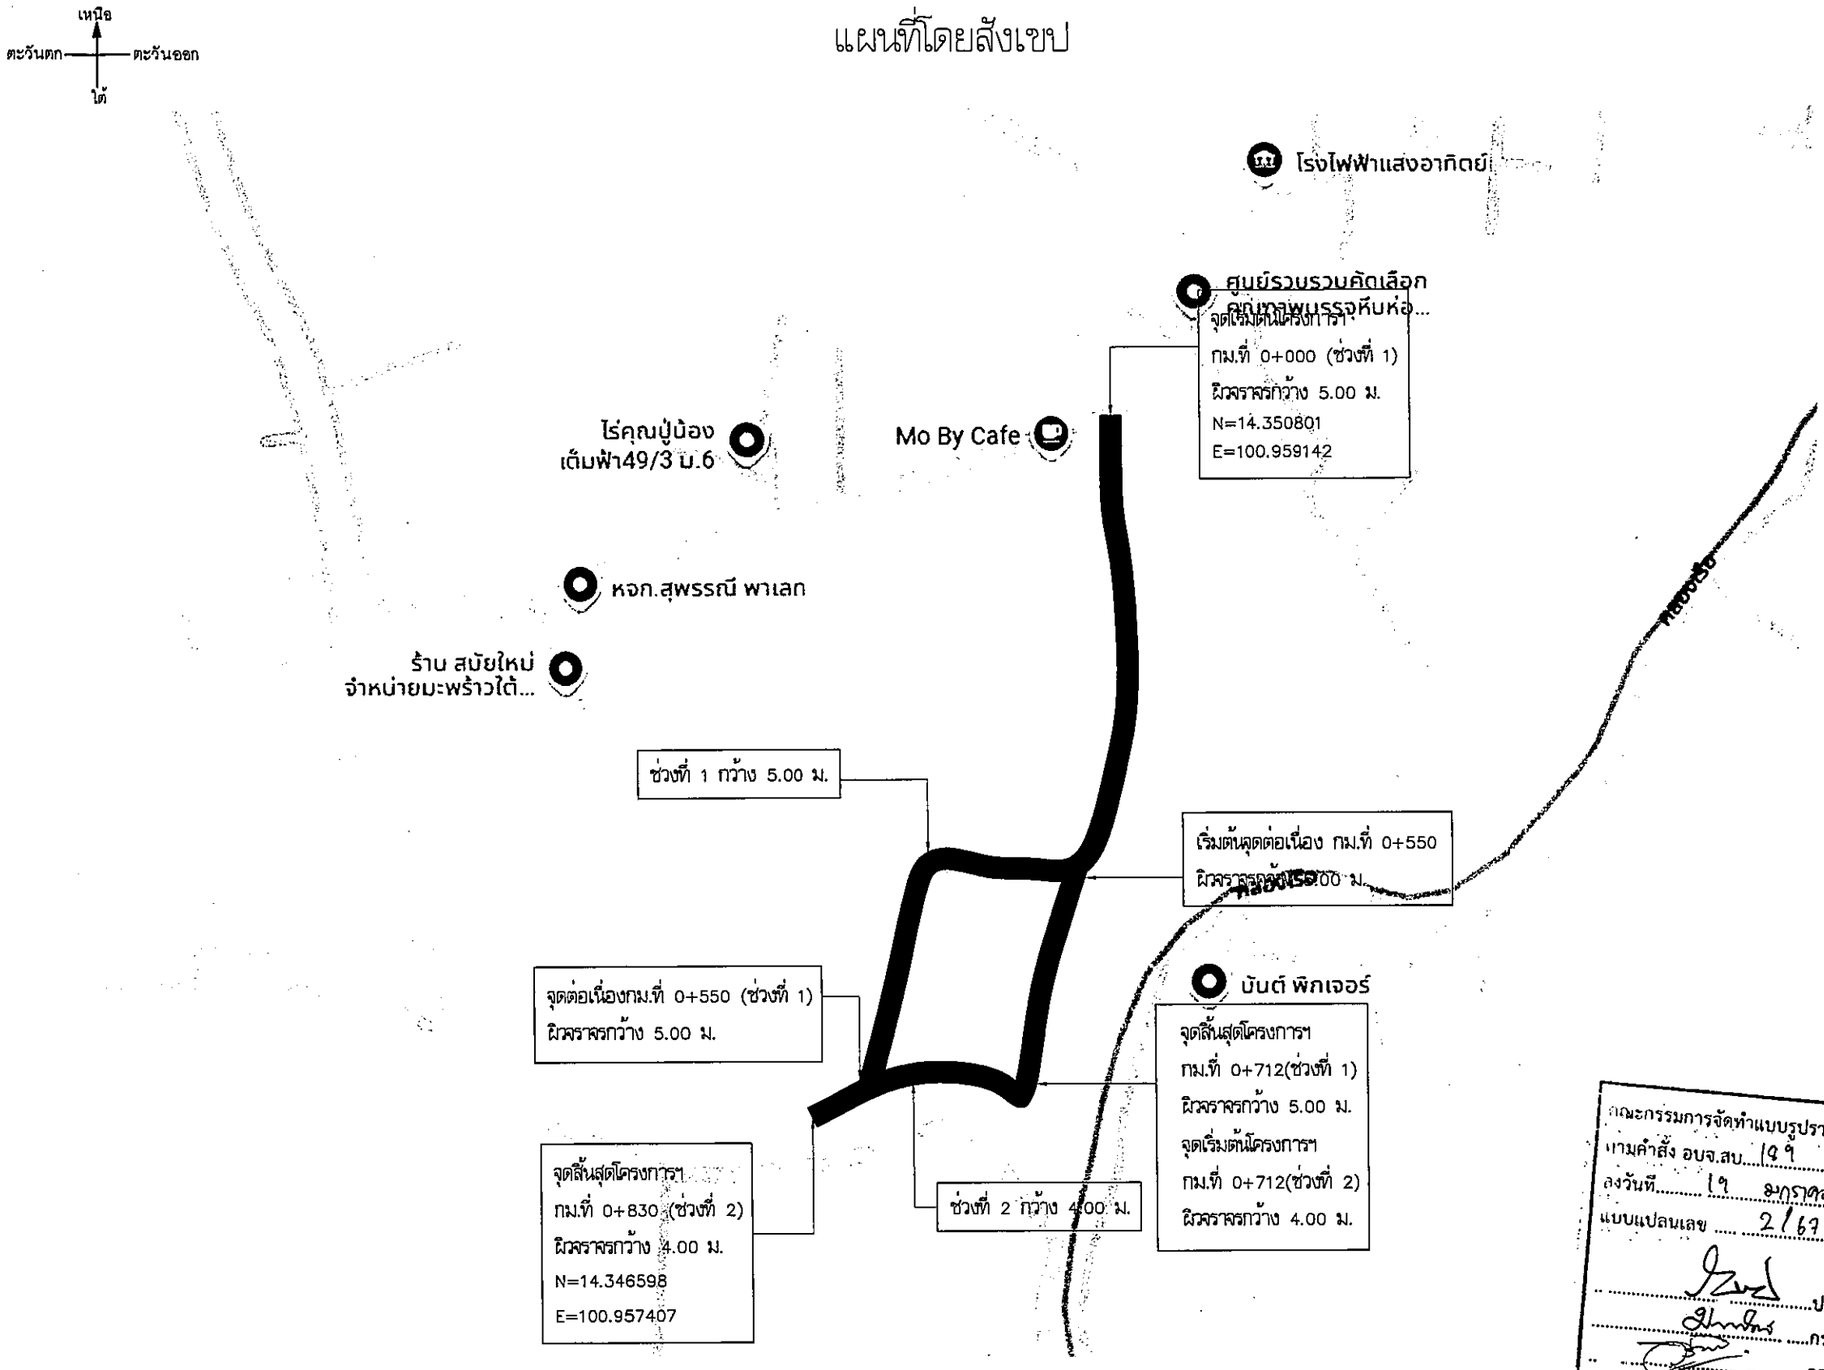

โครงการ	ก่อสร้างถนน คสล. พร้อมวางท่อระบายน้ำ คสล.และบ่อพัก
สถานที่	ซอยคุ้นย์ผัก หมู่ที่ 6 ต.บ้านลำ อ.วิหารแดง จ.สระบุรี
วัตถุประสงค์	ก่อสร้างถนน คสล. พร้อมวางท่อระบายน้ำ คสล.และบ่อพัก

ช่วงที่ 1 ขนาดผิวจราจร กว้าง 5.00 ม. ยาว 712.00 ม. ไม่มีไหล่ทาง หนา 0.15 ม. หรือคิดเป็นพื้นที่คสล. ไม่น้อยกว่า 3,560.00 ตร.ม. (หักพื้นที่บ่อพัก 92.30 ตร.ม.)
เหลือพื้นที่ คสล. ไม่น้อยกว่า 3,467.70 ตร.ม. พร้อมวางท่อระบายน้ำ คสล. จำนวน 628 ม.และบ่อพัก จำนวน 71 บ่อ
ช่วงที่ 2 ขนาดผิวจราจร กว้าง 4.00 ม. ยาว 118.00 ม. ไม่มีไหล่ทาง หนา 0.15 ม. หรือคิดเป็นพื้นที่คสล. ไม่น้อยกว่า 472.00 ตร.ม. พร้อมวางท่อระบายน้ำคสล. จำนวน 12 ม.
หรือคิดเป็นพื้นที่คสล. รวม 2 ช่วงไม่น้อยกว่า 3,939.70 ตร.ม. ตามแบบแปลนองค์การบริหารส่วนจังหวัดสระบุรี ที่ 2/67 (แก้ไขครั้งที่ 2)

คณะกรรมการจัดทำแบบรูปรายการงานก่อสร้าง
ตามคำสั่ง อบจ.สบ. ๑๙ / ๒๕๖๗
ลงวันที่ ๑๙ มกราคม ๒๕๖๗
แบบแปลนเลข ๒/๖๗
.....ประธานกรรมการ
.....กรรมการ
.....กรรมการ
.....กรรมการ
.....กรรมการ

องค์การบริหารส่วนจังหวัดสระบุรี

โครงการ
ก่อสร้างถนน คสล. พร้อมวางท่อระบายน้ำ คสล.และบ่อพัก
ซอยคุ้นย์ผัก หมู่ที่ 6 ต.บ้านลำ อ.วิหารแดง จ.สระบุรี

เขียนแบบ		(นายอลงกรณ์ นาคบริชา) ผู้ช่วยนายช่างเขียนแบบ
สำรวจ		นายวีรชาติ เชาพระจันทร์ นายช่างโยธาปฏิบัติงาน
ออกแบบ		นายคิรยุทธ์ ศรีเสิม นายช่างโยธาอาวุโส
วิศวกรตรวจแบบ		(นายพรชัย แก้วบังวัน) วิศวกรโยธาชำนาญการพิเศษ (วช.)
ตรวจสอบ		(นายฤชากร ทองทัย) หัวหน้าฝ่ายออกแบบ
ตรวจสอบ		(นายฤชากร ทองทัย) หัวหน้าฝ่ายออกแบบ รักษาการในตำแหน่งหัวหน้าฝ่ายสำรวจ
ตรวจทาน		(นายคิรพล บุญลือ) ผู้อำนวยการส่วนควบคุมการก่อสร้าง
เห็นชอบ		(นางสราวัตน์ สุขมะตัน) ผู้อำนวยการส่วนการโยธา รักษาราชการแทนผู้อำนวยการสำนักช่าง
เห็นชอบ		(นางทิตยาพร เพชรประดับ) รองปลัดองค์การบริหารส่วนจังหวัด
เห็นชอบ		(นางสาวนิภา ประชีพฉาย) ปลัดองค์การบริหารส่วนจังหวัด
อนุมัติ		(นายสุรศักดิ์ สมภักดี) รองนายกองค์การบริหารส่วนจังหวัดสระบุรีปฏิบัติราชการแทน นายกองค์การบริหารส่วนจังหวัดสระบุรี
แบบแสดง	สารบัญแบบ	
มาตราส่วน	NO SCALE	
วัน/เดือน/ปี	.....	
แบบเลขที่	แผ่นที่ 05	

ก่อสร้างถนน คสล. พร้อมวางท่อระบายน้ำ คสล.และบ่อพัก
ซอยศูนย์ผัก หมู่ที่ 6 ต.บ้านลำ อ.วิหารแดง จ.สระบุรี

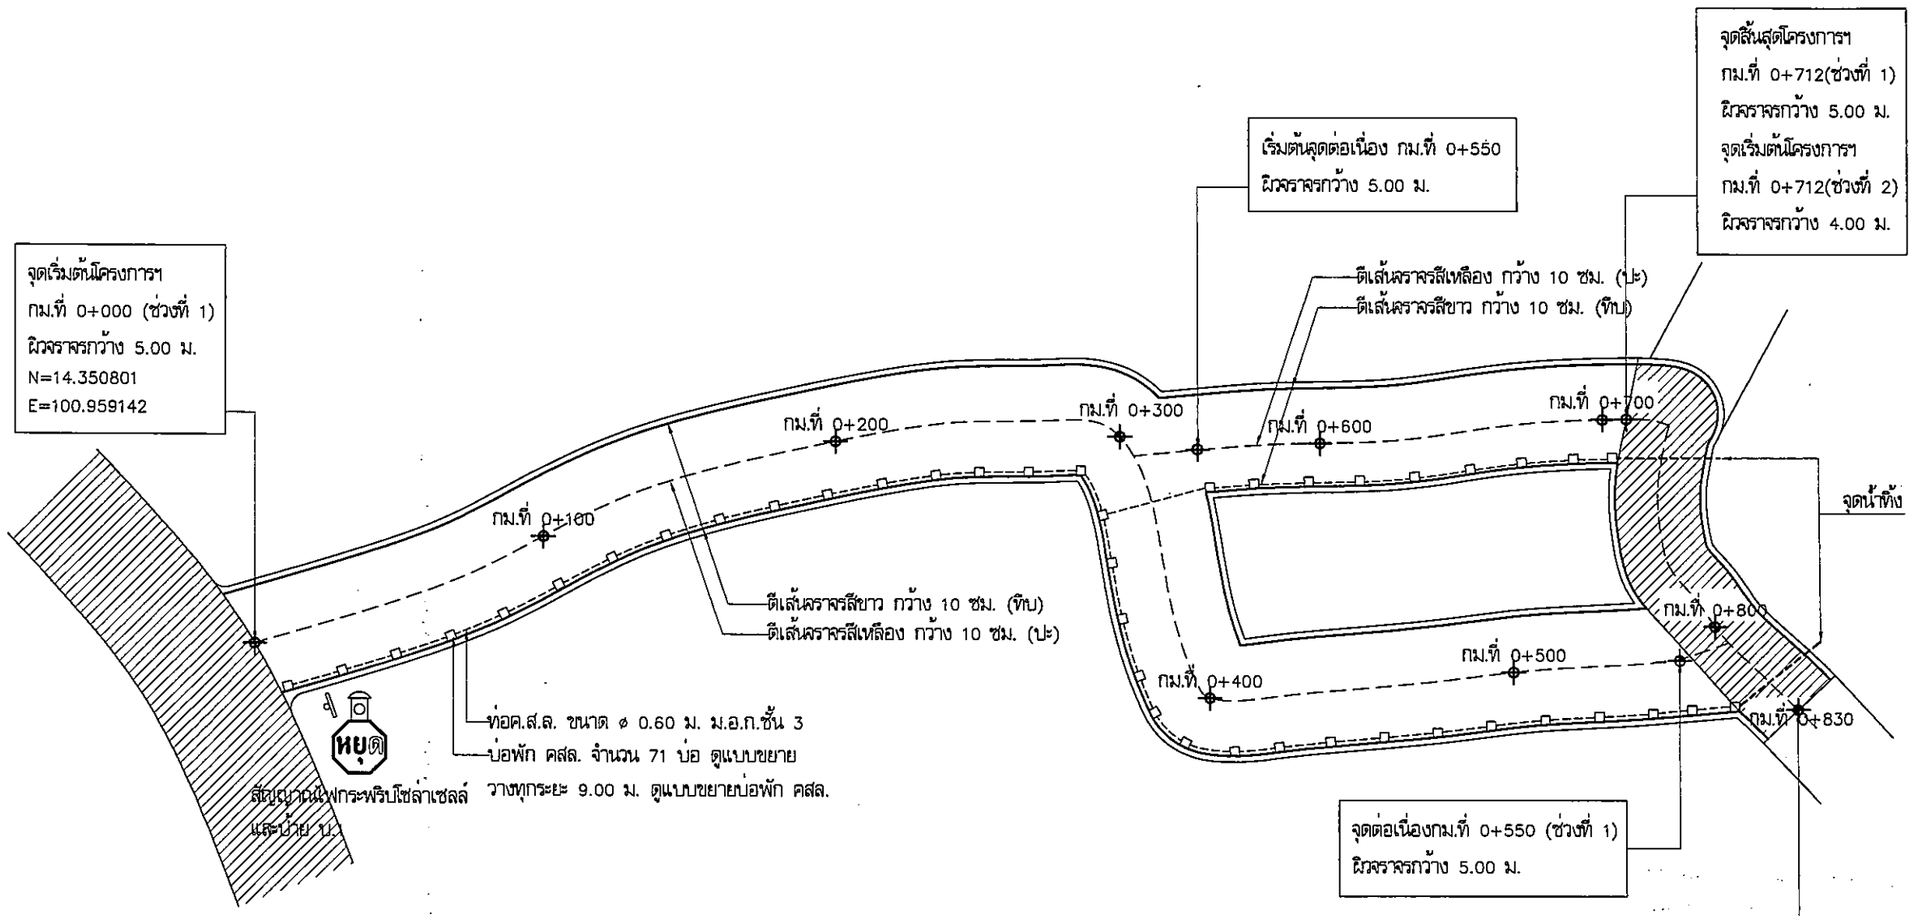

รูปแปลน

คณะกรรมการจัดทำแบบรูปรายการงานก่อสร้าง
ตามคำสั่ง อบจ.สบ. 149 / 2569
ลงวันที่ 19 มกราคม 2569
แบบแปลนเลข 2/67

.....ประธานกรรมการ
.....กรรมการ
.....กรรมการ
.....กรรมการ
.....กรรมการ

องค์การบริหารส่วนจังหวัดสระบุรี

โครงการ
ก่อสร้างถนน คสล. พร้อมวางท่อระบายน้ำ คสล.และบ่อพัก
ซอยศูนย์ผัก หมู่ที่ 6 ต.บ้านลำ อ.วิหารแดง จ.สระบุรี

เขียนแบบ		(นายอลงกรณ์ นาคปริชา) ผู้ช่วยนายช่างเขียนแบบ
สำรวจ		นายวีรชาติ เขาพระจันทร์ นายช่างโยธาปฏิบัติงาน
ออกแบบ		นายสิรยุทธ์ ศรีเจิม นายช่างโยธาอาวุโส
วิศวกรตรวจแบบ		(นายพรชัย แก้วบังวัน) วิศวกรโยธาชำนาญการพิเศษ (วช.)
ตรวจสอบ		(นายฤชากร ทองทัย) หัวหน้าฝ่ายออกแบบ
ตรวจสอบ		(นายฤชากร ทองทัย) หัวหน้าฝ่ายออกแบบ รักษาราชการในตำแหน่งหัวหน้าฝ่ายสำรวจ
ตรวจทาน		(นายสิรพล บุญลือ) ผู้อำนวยการส่วนควบคุมการก่อสร้าง
เห็นชอบ		(นางสรารัตน์ สุขมะตัน) ผู้อำนวยการส่วนการโยธา รักษาราชการแทนผู้อำนวยการสำนักช่าง
เห็นชอบ		(นางทิตยาพร เพชรประดับ) รองปลัดองค์การบริหารส่วนจังหวัด
เห็นชอบ		(นางสาวนิภา ประชีพฉาย) ปลัดองค์การบริหารส่วนจังหวัด
อนุมัติ		(นายสุรศักดิ์ สมภักดี) รองนายกองค์การบริหารส่วนจังหวัดสระบุรีปฏิบัติราชการแทน นายกองค์การบริหารส่วนจังหวัดสระบุรี
แบบแสดง	รูปแปลน	
มาตราส่วน	NO SCALE	
วัน/เดือน/ปี	.....	
แบบเลขที่	แผ่นที่ 06	

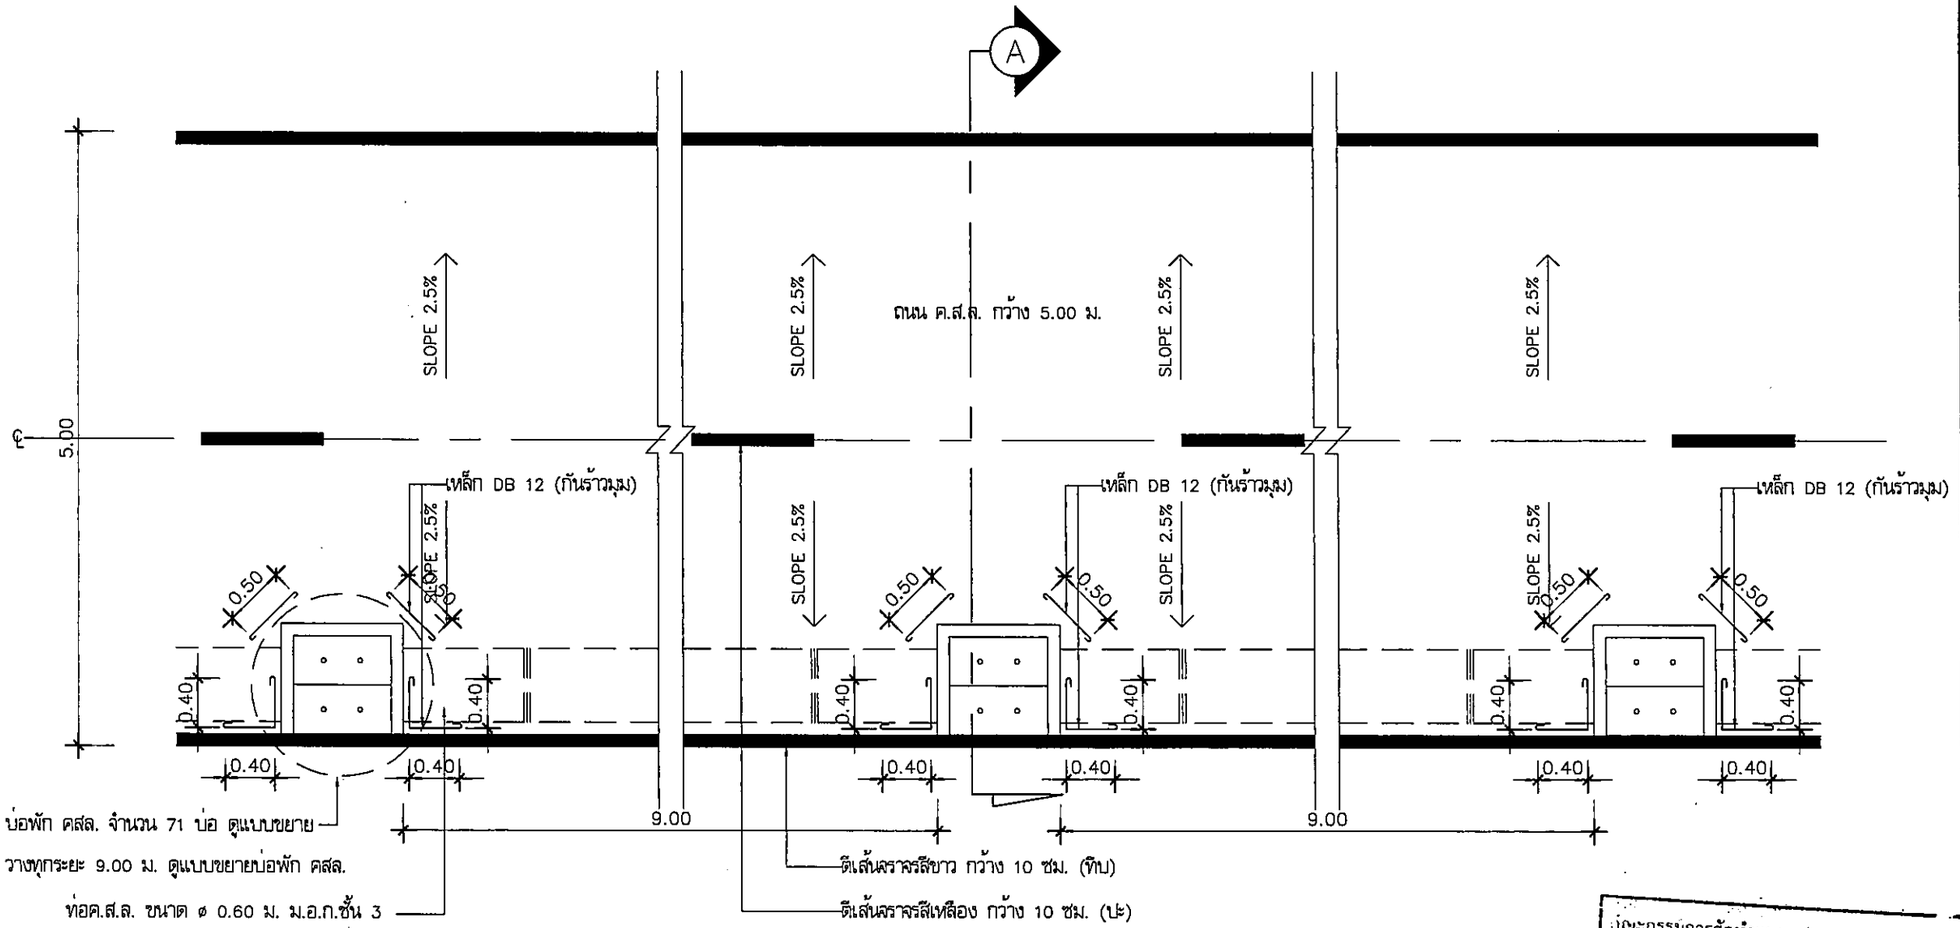

แบบขยายแปลนถนน ค.ส.ล.

NOSCALE

ในการประชุมคณะกรรมการจัดทำแบบรูปรายการงานก่อสร้าง
ตามคำสั่ง อบจ.สบ. ๑๙๙ / ๒๕๖๗
ลงวันที่ ๑๗ สิงหาคม ๒๕๖๗
แบบแปลนเลข ๒/๖๗
.....ประธานกรรมการ
.....กรรมการ
.....กรรมการ
.....กรรมการ
.....กรรมการ

หมายเหตุ

1. มิติต่างๆ ในแบบแปลนกำหนดไว้เป็นเมตร นอกจากจะระบุไว้เป็นอย่างอื่น
2. ก่อนดำเนินการก่อสร้างหรือดำเนินการปรับปรุงถนนผู้รับจ้างต้องทำการสำรวจเส้นทาง พร้อมจัดทำแบบ Shop drawing , รูปแบบ Profile และCross – Section แสดงระดับดินเดิมและระดับก่อสร้าง ทุกๆ ระยะ 25.00 ม. ให้ตรงตามปริมาณงานในใบเสนอราคาและเสนอให้คณะกรรมการตรวจการจ้างพิจารณาเห็นชอบ ก่อนดำเนินการ
3. ผู้สนใจที่จะเสนอราคาโครงการฯ ขอให้ตรวจสอบสถานที่และตรวจสอบรายละเอียดแบบแปลนก่อน เพื่อป้องกันปัญหาและอุปสรรคภายหลัง
4. ขณะดำเนินการโครงการหากเจออุปสรรคและสิ่งกีดขวางใดๆ ในสายทางที่มีผลต่อการปฏิบัติงานให้เป็นหน้าที่ความรับผิดชอบของผู้รับจ้าง
5. กรณีมีข้อขัดแย้งระหว่างรูปแบบและรายการให้ถือการวินิจฉัยของช่างควบคุมงานและคณะกรรมการตรวจรับพัสดุเป็นข้อยุติ
6. จุดวางบ่อพักค.ส.ล. และท่อ ค.ส.ล. กำหนดจุดวางตามความเหมาะสมหน้างาน

องค์การบริหารส่วนจังหวัดสระบุรี

โครงการ

ก่อสร้างถนน คสล. พร้อมวางท่อระบายน้ำ คสล.และบ่อพัก

ซอยศุนย์ผัก หมู่ที่ 6 ต.บ้านลำ อ.วิหารแดง จ.สระบุรี

เขียนแบบ		(นายอลงกรณ์ นาคบริชา) ผู้ช่วยนายช่างเขียนแบบ
สำรวจ		นายวิรชาติ เขาพระจันทร์ นายช่างโยธาปฏิบัติงาน
ออกแบบ		นายเจิรยุทธ์ ศรีเจิม นายช่างโยธาอาวุโส
วิศวกร ตรวจแบบ		(นายพรชัย แก้วบังวัน) วิศวกรโยธาชำนาญการพิเศษ (วช.)
ตรวจสอบ		(นายฤชากร ทองทัย) หัวหน้าฝ่ายออกแบบ
ตรวจสอบ		(นายฤชากร ทองทัย) หัวหน้าฝ่ายออกแบบ รักษาการในตำแหน่งหัวหน้าฝ่ายสำรวจ
ตรวจทาน		(นายจิรพล บุญลือ) ผู้อำนวยการส่วนควบคุมการก่อสร้าง
เห็นชอบ		(นางสิรารัตน์ สุขมะตัน) ผู้อำนวยการส่วนการโยธา รักษาราชการแทนผู้อำนวยการสำนักช่าง
เห็นชอบ		(นางพิตยาพร เพชรประดับ) รองปลัดองค์การบริหารส่วนจังหวัด
เห็นชอบ		(นางสาวนิภา ประชีพฉาย) ปลัดองค์การบริหารส่วนจังหวัด
อนุมัติ		(นายสุรศักดิ์ สมภักดี) รองนายกองค์การบริหารส่วนจังหวัดสระบุรีปฏิบัติราชการแทน นายกองค์การบริหารส่วนจังหวัดสระบุรี
แบบแสดง	แบบขยายแปลนถนน ค.ส.ล.	
มาตราส่วน	NO SCALE	
วัน/เดือน/ปี	.....	
แบบเลขที่	แผ่นที่ 07	

ก่อสร้างถนน คสล. พร้อมวางท่อระบายน้ำ คสล.และบ่อพัก

ซอยศูนย์ผัก หมู่ที่ 6 ต.บ้านลำ อ.วิหารแดง จ.สระบุรี

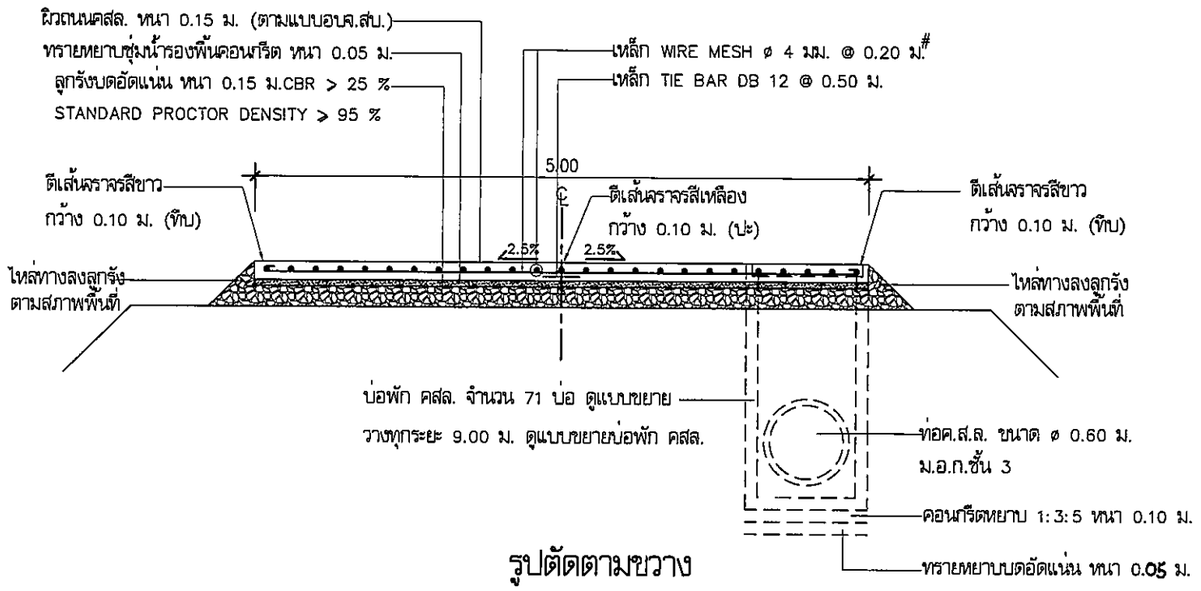

รูปตัดตามขวาง

ก่อสร้างถนนคสล. (ช่วงที่ 1 กม.ที่ 0+000–กม.ที่ 0+712)

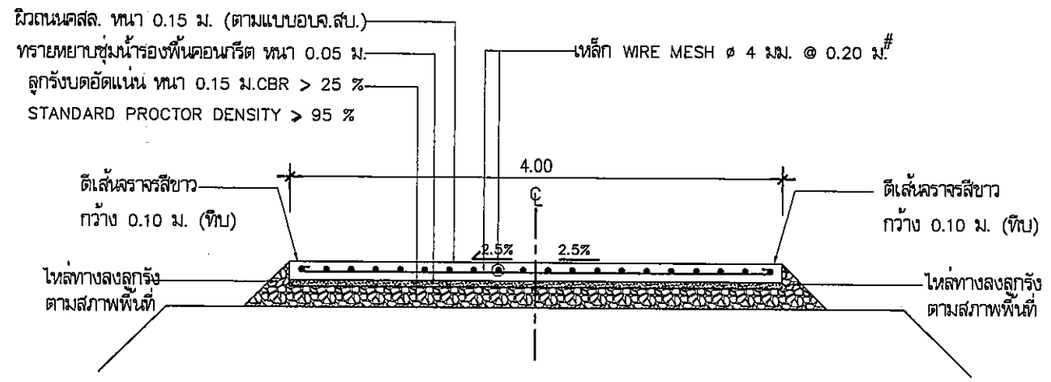

รูปตัดตามขวาง

ก่อสร้างถนนคสล. (ช่วงที่ 2 กม.ที่ 0+712–กม.ที่ 0+830)

คณะกรรมการจัดทำแบบรูปรายการงานก่อสร้าง
ตามคำสั่ง อบจ.สบ. 189 / 2567
ลงวันที่ 19 มกราคม 2567
แบบแปลนเลข 2/67
.....ประธานกรรมการ
.....กรรมการ
.....กรรมการ
.....กรรมการ
.....กรรมการ

หมายเหตุ

1. มิติต่างๆ ในแบบแปลนกำหนดไว้เป็นเมตร นอกจากจะระบุไว้เป็นอย่างอื่น
2. ก่อนดำเนินการก่อสร้างหรือดำเนินการปรับปรุงถนนผู้รับจ้างต้องทำการสำรวจเส้นทาง พร้อมจัดทำแบบ Shop drawing , รูปแบบ Profile และCross – Section แสดงระดับดินเดิมและระดับก่อสร้าง ทุกๆ ระยะ 25.00 ม. ให้ตรงตามปริมาณงานในใบเสนอราคาและเสนอให้คณะกรรมการตรวจการจ้างพิจารณาเห็นชอบ ก่อนดำเนินการ
3. ผู้สนใจที่จะเสนอราคาโครงการฯ ขอให้ตรวจสอบสถานที่และตรวจสอบรายละเอียดแบบแปลนก่อน เพื่อป้องกันปัญหาและอุปสรรคภายหลัง
4. ขณะดำเนินการโครงการหากเจออุปสรรคและสิ่งกีดขวางใดๆ ในสายทางที่มีผลต่อการปฏิบัติงานให้เป็นหน้าที่ความรับผิดชอบของผู้รับจ้าง
5. กรณีมีข้อขัดแย้งระหว่างรูปแบบและรายการให้ถือการวินิจฉัยของช่างควบคุมงานและคณะกรรมการตรวจรับพัสดุเป็นข้อยุติ
6. จุดวางท่อ ค.ส.ล. กำหนดจุดวางตามความเหมาะสมหน้างาน

องค์การบริหารส่วนจังหวัดสระบุรี

โครงการ	ก่อสร้างถนน คสล. พร้อมวางท่อระบายน้ำ คสล.และบ่อพัก ซอยศูนย์ผัก หมู่ที่ 6 ต.บ้านลำ อ.วิหารแดง จ.สระบุรี	
เขียนแบบ		(นายอลงกรณ์ นาคบริชา) ผู้ช่วยนายช่างเขียนแบบ
สำรวจ		นายวีรชาติ เขาพระจันทร์ นายช่างโยธาปฏิบัติงาน
ออกแบบ		นายจิรยุทธ์ ศรีเจิม นายช่างโยธาอาวุโส
วิศวกรตรวจแบบ		(นายพรชัย แก้วบังรัน) วิศวกรโยธาชำนาญการพิเศษ (วช.)
ตรวจสอบ		(นายฤชากร ทองทัย) หัวหน้าฝ่ายออกแบบ
ตรวจสอบ		(นายฤชากร ทองทัย) หัวหน้าฝ่ายออกแบบ รักษาการในตำแหน่งหัวหน้าฝ่ายสำรวจ
ตรวจทาน		(นายจิรพล บุญลือ) ผู้อำนวยการส่วนควบคุมการก่อสร้าง
เห็นชอบ		(นางสราวัลย์ สุขะตัน) ผู้อำนวยการส่วนการโยธา รักษาราชการแทนผู้อำนวยการสำนักช่าง
เห็นชอบ		(นางพิตยาพร เพชรประดับ) รองปลัดองค์การบริหารส่วนจังหวัด
เห็นชอบ		(นางสาวนิภา ประชีพฉาย) ปลัดองค์การบริหารส่วนจังหวัด
อนุมัติ		(นายสุรศักดิ์ สมภักดี) รองนายกองค์การบริหารส่วนจังหวัดสระบุรีปฏิบัติราชการแทน นายกองค์การบริหารส่วนจังหวัดสระบุรี
แบบแสดง	รูปตัดตามขวาง ช่วงที่ 1,2	
มาตราส่วน	NO SCALE	
วัน/เดือน/ปี	.....	
แบบเลขที่	แผ่นที่ 08	

ตารางระบุขนาดและแสดงมิติต่างๆ
ท่อระบายน้ำในผิวจราจร ขนาด ø0.40 ม. – ø1.50 ม.

ขนาดระบุ	เส้นผ่านศูนย์กลางภายใน (D)	ความหนาท่อ (T)	ระยะ (A)	ระยะ (B)	ระยะ (C)	ขนาดฝาบ่อพัก		หมายเหตุ
						ระยะ (E)	ระยะ (F)	
40	0.40	0.060	0.87	0.57	0.80	0.32	0.89	ท่อ คสล.ตาม มอก.ชั้น 3
50	0.50	0.070	0.99	0.69	0.90	0.38	0.99	
60	0.60	0.075	1.00	0.76	1.06	0.42	1.14	
80	0.80	0.095	1.34	1.04	1.30	0.56	1.39	
100	1.00	0.110	1.57	1.27	1.50	0.67	1.59	
120	1.20	0.125	1.80	1.50	1.80	0.79	1.89	
150	1.50	0.150	2.15	1.85	2.10	0.96	2.19	

หมายเหตุ
1) รายการประกอบแบบ ให้เป็นไปตามรายการประกอบแบบงานก่อสร้างท่อระบายน้ำและบ่อพัก
2) กรณีดินฐานราก สามารถรับน้ำหนักแบบทานปลอดภัยได้มากกว่า 8 ตัน / ตารางเมตร ไม่ต้องใช้เสาเข็ม
3) การก่อสร้างบ่อพัก สามารถหล่อเป็นบ่อพักสำเร็จรูปแล้วนำไปติดตั้งได้ (กรณีมีปัญหาน้ำซึมขังบริเวณที่ก่อสร้างบ่อพัก ให้ใช้บ่อพักสำเร็จรูปเท่านั้น)

คณะกรรมการจัดทำแบบรูปรายการงานก่อสร้าง
ตามคำสั่ง อบจ.สย. 189 / 2569
ลงวันที่ 19 มกราคม 2569
เปลี่ยนแปลงเลข 2167
.....ประธานกรรมการ
.....กรรมการ
.....กรรมการ
.....กรรมการ
.....กรรมการ

องค์การบริหารส่วนจังหวัดสระบุรี

โครงการ
ก่อสร้างถนน คสล. พร้อมวางท่อระบายน้ำ คสล.และบ่อพัก
ซอยศูนย์ผัก หมู่ที่ 6 ต.บ้านลำ อ.วิหารแดง จ.สระบุรี

เขียนแบบ		(นายอลงกรณ์ นาคปริชา) ผู้ช่วยนายช่างเขียนแบบ
สำรวจ		นายวีรชาติ เขาพระจันทร์ นายช่างโยธาปฏิบัติงาน
ออกแบบ		นายจิรยุทธ์ ศรีเจิม นายช่างโยธาอาวุโส
วิศวกรตรวจแบบ		(นายพรชัย แก้วบังวัน) วิศวกรโยธาชำนาญการพิเศษ (วช.)
ตรวจสอบ		(นายฤชากร ทองทัย) หัวหน้าฝ่ายออกแบบ
ตรวจสอบ		(นายฤชากร ทองทัย) หัวหน้าฝ่ายออกแบบ รักษาราชการในตำแหน่งหัวหน้าฝ่ายสำรวจ
ตรวจทาน		(นายจิรพล บุญลือ) ผู้อำนวยการส่วนควบคุมการก่อสร้าง
เห็นชอบ		(นางสาวรัตน์ สุขมะตัน) ผู้อำนวยการส่วนการโยธา รักษาราชการแทนผู้อำนวยการสำนักช่าง
เห็นชอบ		(นางทิตยาพร เพชรประดับ) รองปลัดองค์การบริหารส่วนจังหวัด
เห็นชอบ		(นางสาวนิภา ประชีพฉาย) ปลัดองค์การบริหารส่วนจังหวัด
อนุมัติ		(นายสุรศักดิ์ สมภักดี) รองนายกองค์การบริหารส่วนจังหวัดสระบุรีปฏิบัติราชการแทน นายกองค์การบริหารส่วนจังหวัดสระบุรี
แบบแสดง	ตารางระบุขนาดและแสดงมิติต่างๆ ท่อระบายน้ำในผิวจราจร ขนาด ø0.40 ม. – ø1.50 ม.	
มาตราส่วน	NO SCALE	
วัน/เดือน/ปี	.....	
แบบเลขที่	แผ่นที่ 09	

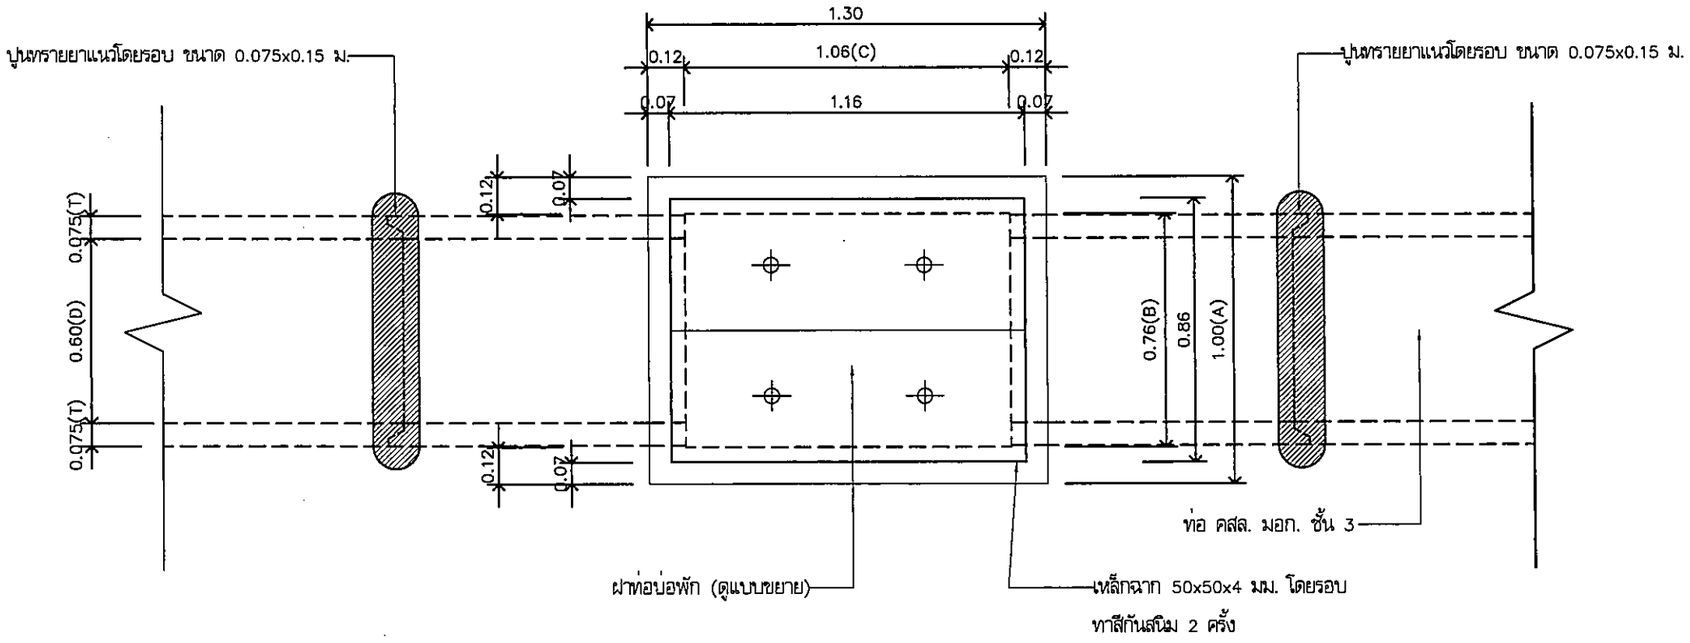

แปลนท่อระบายน้ำในผิวจราจร ขนาด ø0.60 ม.

มาตราส่วน 1:20

คณะกรรมการจัดทำแบบรูปรายการงานก่อสร้าง
ตามคำสั่ง อบจ.สบ. 149 / 2569
ลงวันที่ 19 มกราคม 2569
แบบแปลนเลข 2167
.....ประธานกรรมการ
.....กรรมการ
.....กรรมการ
.....กรรมการ
.....กรรมการ

องค์การบริหารส่วนจังหวัดสระบุรี

โครงการ

ก่อสร้างถนน คสล. พร้อมวางท่อระบายน้ำ คสล.และบ่อพัก
ซอยศูนย์ผัก หมู่ที่ 6 ต.บ้านลำ อ.วิหารแดง จ.สระบุรี

เขียนแบบ		(นายอลงกรณ์ นาคปริชา) ผู้ช่วยนายช่างเขียนแบบ
สำรวจ		นายวีรชาติ เขาพระจันทร์ นายช่างโยธาปฏิบัติงาน
ออกแบบ		นายพิรยุทธ์ ศรีเจิม นายช่างโยธาอาวุโส
วิศวกรตรวจแบบ		(นายพรชัย แก้วบังวัน) วิศวกรโยธาชำนาญการพิเศษ (วช.)
ตรวจสอบ		(นายฤชากร ทองทัย) หัวหน้าฝ่ายออกแบบ
ตรวจสอบ		(นายฤชากร ทองทัย) หัวหน้าฝ่ายออกแบบ รักษาการในตำแหน่งหัวหน้าฝ่ายสำรวจ
ตรวจทาน		(นายพิรพล บุญลือ) ผู้อำนวยการส่วนควบคุมการก่อสร้าง
เห็นชอบ		(นางสุรารัตน์ สุขะตัน) ผู้อำนวยการส่วนการโยธา รักษาราชการแทนผู้อำนวยการสำนักช่าง
เห็นชอบ		(นางทิตยาพร เพชรประดับ) รองปลัดองค์การบริหารส่วนจังหวัด
เห็นชอบ		(นางสาวนิภา ประชีพจาย) ปลัดองค์การบริหารส่วนจังหวัด
อนุมัติ		(นายสุรศักดิ์ สมภักดี) รองนายกองค์การบริหารส่วนจังหวัดสระบุรีปฏิบัติราชการแทน นายกองค์การบริหารส่วนจังหวัดสระบุรี
แบบแสดง	แปลนท่อระบายน้ำในผิวจราจร ขนาด ø0.60 ม.	
มาตราส่วน	1:20	
วัน/เดือน/ปี	.....	
แบบเลขที่	แผ่นที่ 10	

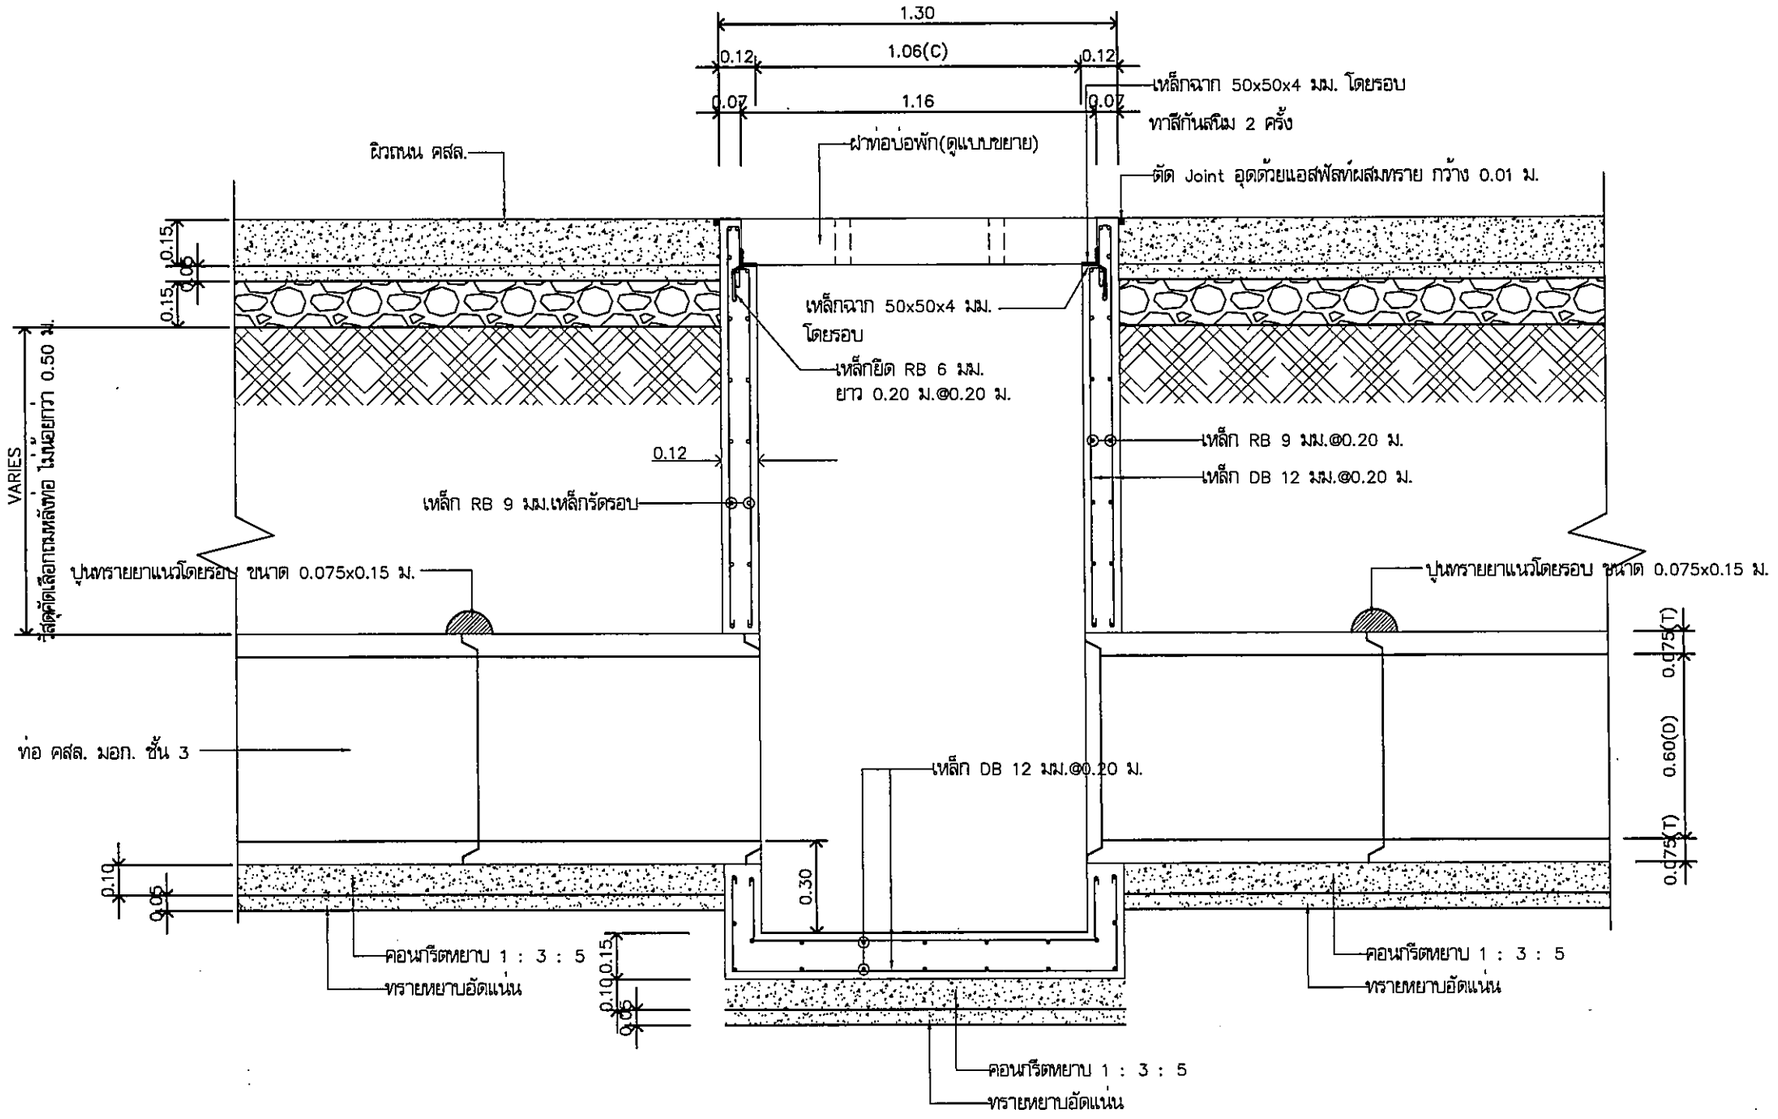

รูปตัดตามยาวท่อระบายน้ำในผิวจราจร ขนาด ø0.60 ม.

มาตราส่วน 1:20

กณะกรรมการจัดทำแบบรูปรายการงานก่อสร้าง
ตามคำสั่ง อบจ.สบ. 189 / 2569
ลงวันที่ 19 มกราคม 2569
แบบแปลนเลข 2167

.....ประธานกรรมการ
.....กรรมการ
.....กรรมการ
.....กรรมการ
.....กรรมการ

องค์การบริหารส่วนจังหวัดสระบุรี

โครงการ

ก่อสร้างถนน คสล. พร้อมวางท่อระบายน้ำ คสล.และบ่อพัก
ซอยศูนย์ผัก หมู่ที่ 6 ต.บ้านลำ อ.วิหารแดง จ.สระบุรี

เขียนแบบ		(นายอลงกรณ์ นาคบริชา) ผู้ช่วยนายช่างเขียนแบบ
สำรวจ		นายวีรชาติ เขาพระจันทร์ นายช่างโยธาปฏิบัติงาน
ออกแบบ		นายเริงยุทธ์ ศรีเจิม นายช่างโยธาอาวุโส
วิศวกร ตรวจแบบ		(นายพรชัย แก้วบังวัน) วิศวกรโยธาชำนาญการพิเศษ (วช.)
ตรวจสอบ		(นายฤชากร ทองทัย) หัวหน้าฝ่ายออกแบบ
ตรวจสอบ		(นายฤชากร ทองทัย) หัวหน้าฝ่ายออกแบบ รักษาการในตำแหน่งหัวหน้าฝ่ายสำรวจ
ตรวจทาน		(นายคิรพล บุญลือ) ผู้อำนวยการส่วนควบคุมการก่อสร้าง
เห็นชอบ		(นางสราวัตน์ สุขมะตัน) ผู้อำนวยการส่วนการโยธา รักษาราชการแทนผู้อำนวยการสำนักช่าง
เห็นชอบ		(นางทิตยาพร เพชรประดับ) รองปลัดองค์การบริหารส่วนจังหวัด
เห็นชอบ		(นางสาวนิภา ประชีพฉาย) ปลัดองค์การบริหารส่วนจังหวัด
อนุมัติ		(นายสุรศักดิ์ สมภักดี) รองนายกองค์การบริหารส่วนจังหวัดสระบุรีปฏิบัติราชการแทน นายกองค์การบริหารส่วนจังหวัดสระบุรี
แบบแสดง	รูปตัดตามยาวท่อระบายน้ำในผิวจราจร ขนาด ø0.60 ม	
มาตราส่วน	1:20	
วัน/เดือน/ปี	.....	
แบบเลขที่	แผ่นที่ 11	

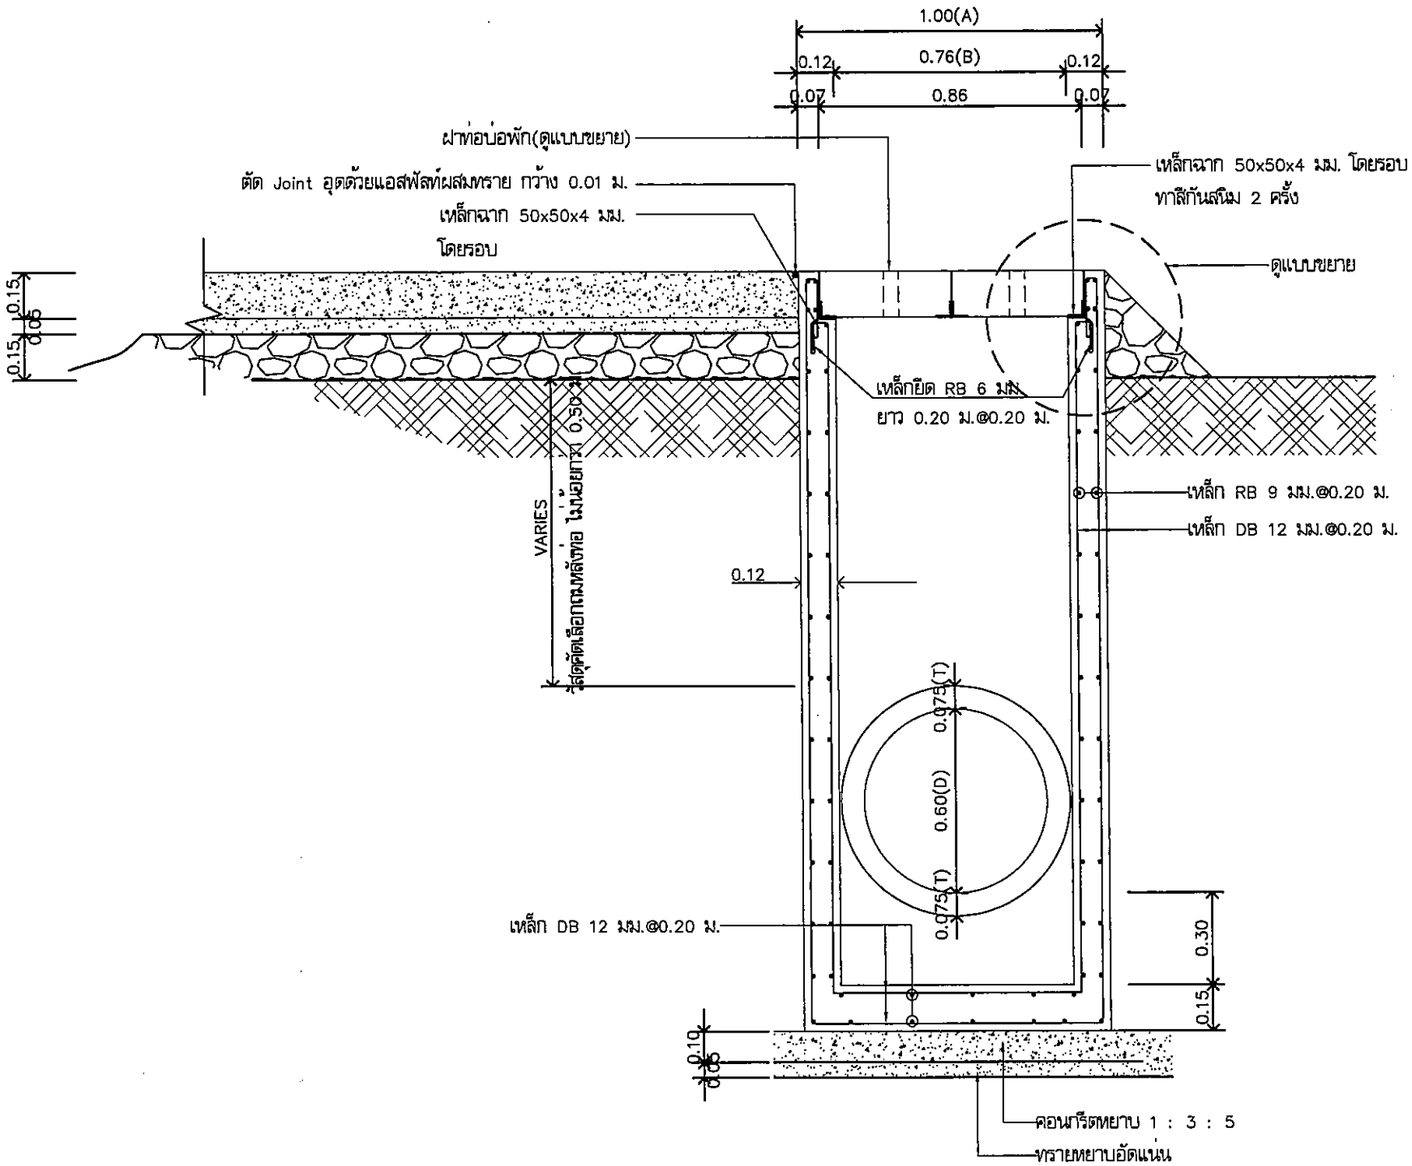

รูปตัดตามขวางท่อระบายน้ำในผิวจราจร ขนาด ø0.60 ม.

มาตราส่วน 1:20

คณะกรรมการจัดทำแบบรูปรายการงานก่อสร้าง
ตามคำสั่ง อบจ.สบ. 149 / 2569
ลงวันที่ 19 มกราคม 2569
แบบแปลนเลข 2167

.....ประธานกรรมการ
.....กรรมการ
.....กรรมการ
.....กรรมการ
.....กรรมการ

องค์การบริหารส่วนจังหวัดสระบุรี

โครงการ

ก่อสร้างถนน คสล. พร้อมวางท่อระบายน้ำ คสล.และบ่อพัก
ซอยศูนย์ผัก หมู่ที่ 6 ต.บ้านลำ อ.วิหารแดง จ.สระบุรี

เขียนแบบ	.....	(นายอลงกรณ์ นาคปริชา) ผู้ช่วยนายช่างเขียนแบบ
สำรวจ	.....	นายวีรชาติ เขาพระจันทร์ นายช่างโยธาปฏิบัติงาน
ออกแบบ	.....	นายจิรยุทธ์ ศรีเจิม นายช่างโยธาอาวุโส
วิศวกรตรวจแบบ	.....	(นายพรชัย แก้วบังวัน) วิศวกรโยธาชำนาญการพิเศษ (วช.)
ตรวจสอบ	.....	(นายฤชากร ทองทัย) หัวหน้าฝ่ายออกแบบ
ตรวจสอบ	.....	(นายฤชากร ทองทัย) หัวหน้าฝ่ายออกแบบ รักษาการในตำแหน่งหัวหน้าฝ่ายสำรวจ
ตรวจทาน	.....	(นายจิรพล บุญลือ) ผู้อำนวยการส่วนควบคุมการก่อสร้าง
เห็นชอบ	.....	(นางสรารัตน์ สุขมะตัน) ผู้อำนวยการส่วนการโยธา รักษาราชการแทนผู้อำนวยการสำนักช่าง
เห็นชอบ	.....	(นางทิตยาพร เพชรประดับ) รองปลัดองค์การบริหารส่วนจังหวัด
เห็นชอบ	.....	(นางสาวนิภา ประชีพฉาย) ปลัดองค์การบริหารส่วนจังหวัด
อนุมัติ	.....	(นายสุรศักดิ์ สมภักดี) รองนายกองค์การบริหารส่วนจังหวัดสระบุรีปฏิบัติราชการแทน นายกองค์การบริหารส่วนจังหวัดสระบุรี
แบบแสดง	รูปตัดตามขวางท่อระบายน้ำในผิวจราจร ขนาด ø0.60 ม.	
มาตราส่วน	1:20	
วัน/เดือน/ปี	.....	
แบบเลขที่	แผ่นที่ 12	

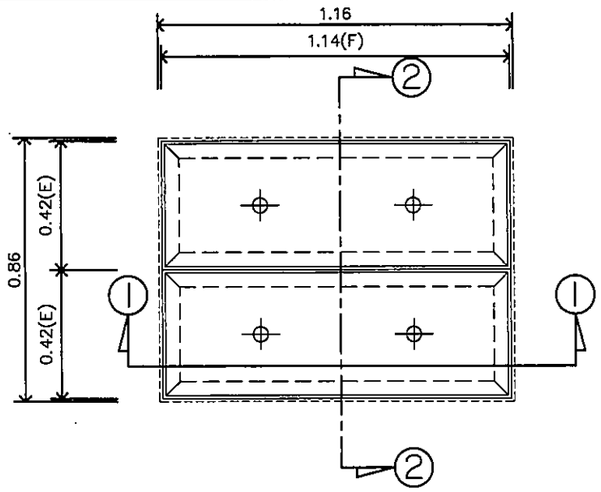

แปลนฝาบ่อพักในผิวจราจร

มาตราส่วน 1:20

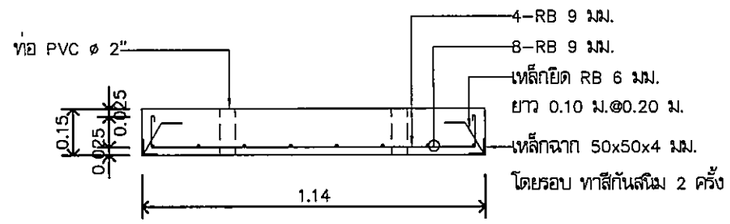

รูปตัด 1

มาตราส่วน 1:20

หมายเหตุ

1) รายการประกอบแบบ ให้เป็นไปตามรายการประกอบแบบงานก่อสร้างท่อระบายน้ำและบ่อพัก

2) กรณีดินฐานราก สามารถรับน้ำหนักแบกทานปลอดภัยได้มากกว่า 8 ตัน / ตารางเมตร ไม่ต้องใช้เสาเข็ม

3) การก่อสร้างบ่อพัก สามารถหล่อเป็นบ่อพักสำเร็จรูปนอกสถานที่ได้แล้วนำไปติดตั้งได้

(กรณีมีปัญหาน้ำซึมขังบริเวณที่ก่อสร้างบ่อพัก ให้ใช้บ่อพักสำเร็จรูปเท่านั้น)

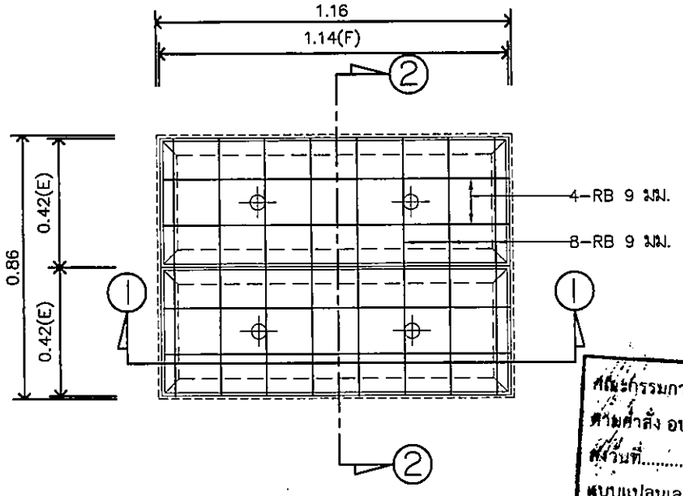

แปลนขยายเหล็กเสริมฝาบ่อพัก

มาตราส่วน 1:20

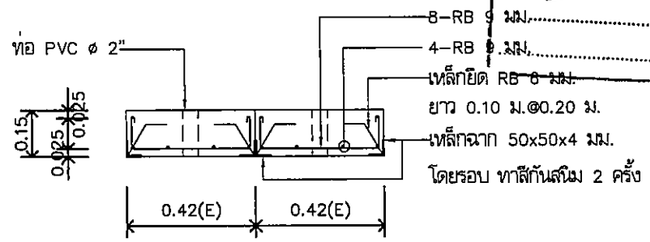

รูปตัด 2

มาตราส่วน 1:20

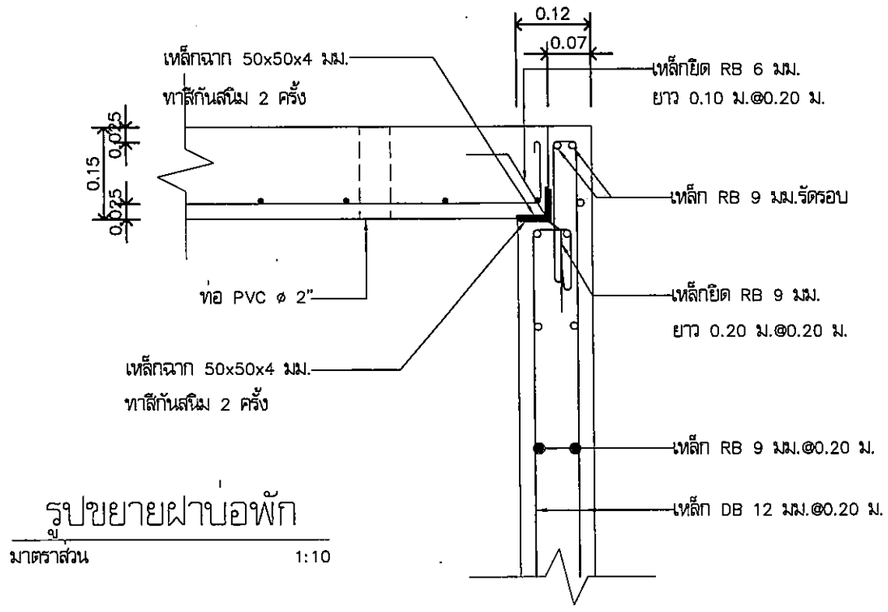

รูปขยายฝาบ่อพัก

มาตราส่วน 1:10

ก่อนลงนามในสัญญาจ้างก่อสร้าง
ตามคำสั่ง อบจ.สบ. 189 / 2569
ลงวันที่ 19 มกราคม 2569
แบบแปลนเลขที่ 2/69

องค์การบริหารส่วนจังหวัดสระบุรี

โครงการ	ก่อสร้างถนน คสล. พร้อมวางท่อระบายน้ำ คสล.และบ่อพัก ซอยศูนย์ผัก หมู่ที่ 6 ต.บ้านลำ อ.วิหารแดง จ.สระบุรี	
เขียนแบบ		(นายอลงกรณ์ นาคบริชา) ผู้ช่วยนายช่างเขียนแบบ
สำรวจ		นายวิรชาติ เขาพระจันทร์ นายช่างโยธาปฏิบัติงาน
ออกแบบ		นายจิรยุทธ์ ศรีเจิม นายช่างโยธาอาวุโส
วิศวกรตรวจแบบ		(นายพรชัย แก้วบังวัน) วิศวกรโยธาชำนาญการพิเศษ (วช.)
ตรวจสอบ		(นายฤชากร ทองทัย) หัวหน้าฝ่ายออกแบบ
ตรวจสอบ		(นายฤชากร ทองทัย) หัวหน้าฝ่ายออกแบบ รักษาการในตำแหน่งหัวหน้าฝ่ายสำรวล
ตรวจทาน		(นายสิริพล บุญลือ) ผู้อำนวยการส่วนควบคุมการก่อสร้าง
เห็นชอบ		(นางสราวัลย์ สุขมะดัน) ผู้อำนวยการส่วนการโยธา รักษาราชการแทนผู้อำนวยการสำนักช่าง
เห็นชอบ		(นางทิตยาพร เพชรประดับ) รองปลัดองค์การบริหารส่วนจังหวัด
เห็นชอบ		(นางสาวนิภา ประชีพฉาย) ปลัดองค์การบริหารส่วนจังหวัด
อนุมัติ		(นายสุรศักดิ์ สมภักดี) รองนายกองค์การบริหารส่วนจังหวัดสระบุรีปฏิบัติราชการแทน นายกองค์การบริหารส่วนจังหวัดสระบุรี
แบบแสดง	แบบขยายฝาบ่อพัก คสล.	
มาตราส่วน	1:10,1:20	
วัน/เดือน/ปี	.....	
แบบเลขที่	แผ่นที่ 13	

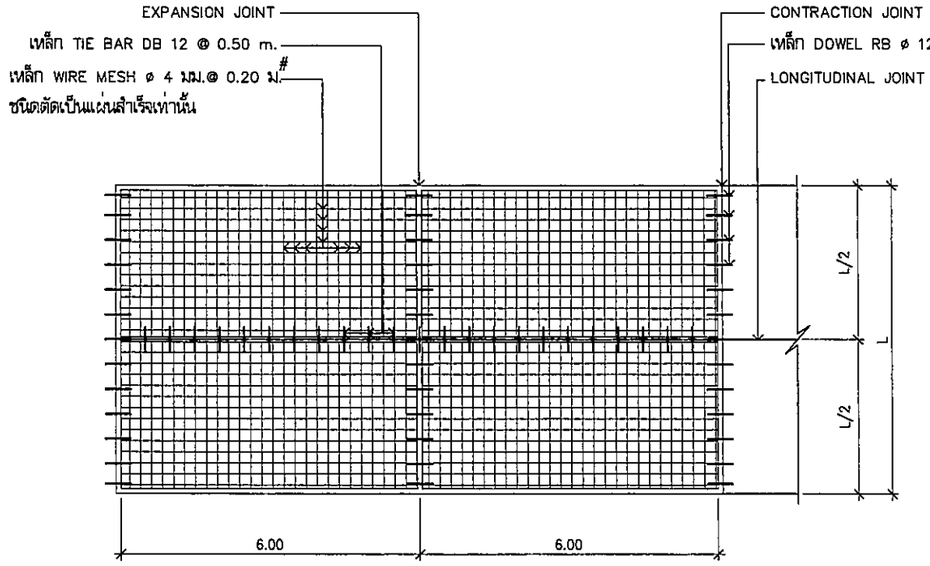

แปลนการวางตะแกรงเหล็ก

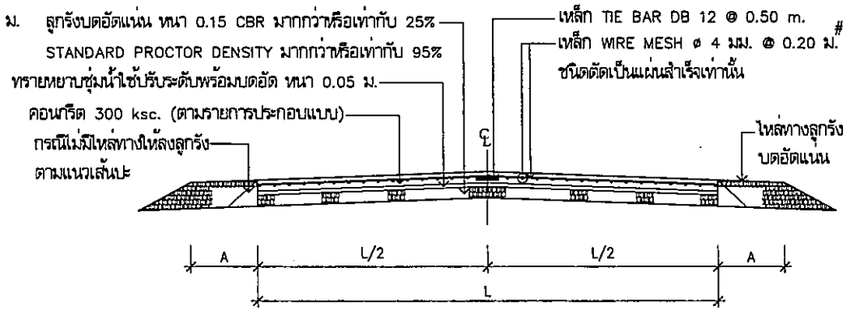

รูปตัดตามขวางถนน

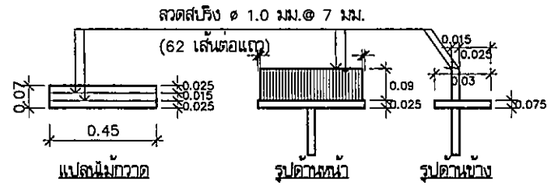

แบบขยายไม้กวาดลากผิวพื้น คสล.

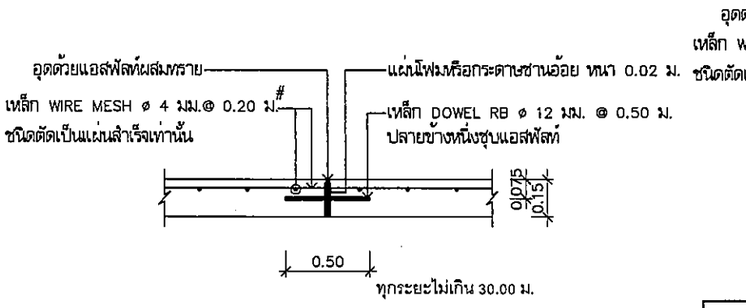

EXPANSION JOINT

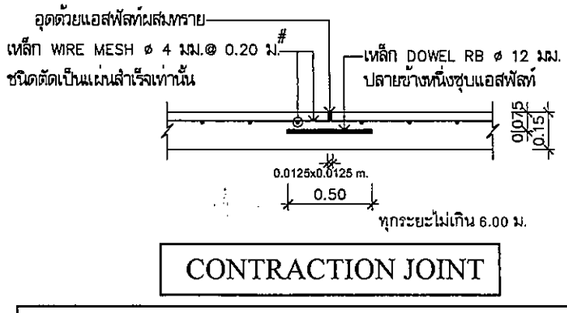

CONTRACTION JOINT

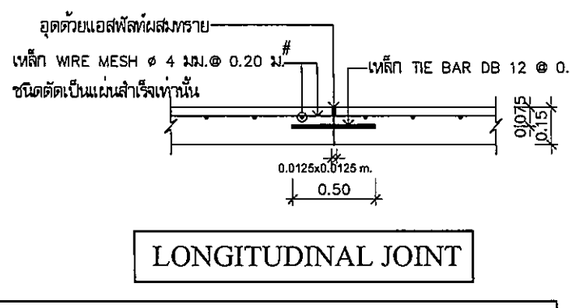

LONGITUDINAL JOINT

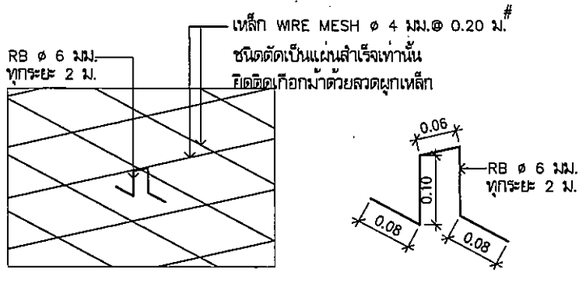

รูปมิติการวางเกือกม้า

หมายเหตุ

– มิติต่างๆ มีหน่วยเป็นเมตร

รายการประกอบแบบ

1. งานชั้นลูกรัง ต้องผ่านการทดสอบคุณสมบัติของวัสดุ และความหนาแน่นตามที่แบบกำหนดโดยองค์การบริหารส่วนจังหวัดสระบุรีหรือหน่วยงานของรัฐหรือสถาบันที่เชื่อถือได้
2. งานคอนกรีต ต้องผ่านการทดสอบค่าการยุบตัวไม่เกิน 3 – 7 เซ็นติเมตร การบ่มคอนกรีตไม่น้อยกว่า 7 วัน และแสดงผลการทดสอบกำลังอัดของคอนกรีต แท่งคอนกรีตทดสอบขนาด 15x15x15 เซ็นติเมตร เมื่ออายุครบ 28 วันไม่น้อยกว่า 300 กิโลกรัมต่อตารางเซ็นติเมตร ทุกๆ 50 ลูกบาศก์เมตร โดยองค์การบริหารส่วนจังหวัดสระบุรีหรือหน่วยงานของรัฐหรือสถาบันที่เชื่อถือได้ และให้ผู้รับจ้างออกแบบส่วนผสมคอนกรีต (MIX DESIGN) เสนอให้ผู้ว่าจ้างอนุมัติก่อนดำเนินการด้วย
3. ระยะ L,A ผู้ว่าจ้างเป็นผู้กำหนดในสัญญาจ้าง
4. การทดสอบงานชั้นลูกรัง
   – ถ้าถนนมีระยะทางน้อยกว่า 1,000เมตร ให้ทดสอบทุกระยะ 50 เมตร
   – ถ้าถนนมีระยะทางมากกว่าหรือเท่ากับ 1,000เมตร ให้ทดสอบทุกระยะ 100 เมตร
5. ก่อนดำเนินการก่อสร้าง ผู้รับจ้างจะต้องแจ้งผู้ควบคุมงานเป็นลายลักษณ์อักษร โดยแจ้งล่วงหน้าอย่างน้อย 1 วัน
6. แนว,ระดับ ผู้ควบคุมงานและกรรมการตรวจการจ้างจะเป็นผู้กำหนดให้ขณะดำเนินการก่อสร้าง แต่ถ้าแบบมี PROFILE ,CROSS–SECTIONให้ยึดถือตาม PROFILE ,CROSS–SECTION ที่กำหนด
7. การทำผิวหน้าให้หยาบ ให้ทำโดยลากแปรงกวาดจากขอบด้านหนึ่งไปยังขอบอีกด้านหนึ่งอย่างสม่ำเสมอและให้เหลื่อมกันโดยร่องที่เกิดจะลึกไม่เกิน 2 มม.
8. การพิจารณากำลังอัดประลัยเพื่อการตรวจรับงานคอนกรีตก่อนอายุคอนกรีตครบ 28 วัน ให้ตรวจรับได้แต่ต้องมีผลการทดสอบกำลังอัดประลัยของแท่งตัวอย่างคอนกรีตที่เก็บจากการเทโครงสร้างจริงในหน้างาน ซึ่งต้องมีค่ากำลังอัดประลัยไม่ต่ำกว่าที่กำหนดไว้ตามที่แบบกำหนด ทั้งนี้อายุของคอนกรีตต้องไม่น้อยกว่า 7 วัน

คณะกรรมการจัดทำแบบรูปรายการงานก่อสร้าง
ตามคำสั่ง อบจ.สบ. 189 / 2569
ลงวันที่ 19 มกราคม 2569
แบบแปลนเลข 2/67

.....ประธานกรรมการ
.....กรรมการ
.....กรรมการ
.....กรรมการ
.....กรรมการ

องค์การบริหารส่วนจังหวัดสระบุรี

โครงการ

ก่อสร้างถนน คสล. พร้อมวางท่อระบายน้ำ คสล.และบ่อพัก

ซอยศูนย์ผัก หมู่ที่ 6 ต.บ้านลำ อ.วิหารแดง จ.สระบุรี

เขียนแบบ		(นายอลงกรณ์ นาคบริชา) ผู้ช่วยนายช่างเขียนแบบ
สำรวจ		นายวีรชาติ เขาพระจันทร์ นายช่างโยธาปฏิบัติงาน
ออกแบบ		นายสิรยุทธ์ ศรีเจิม นายช่างโยธาอาวุโส
วิศวกรตรวจแบบ		(นายพรชัย แก้วบังวัน) วิศวกรโยธาชำนาญการพิเศษ (วช.)
ตรวจสอบ		(นายฤชากร ทองทัย) หัวหน้าฝ่ายออกแบบ
ตรวจสอบ		(นายฤชากร ทองทัย) หัวหน้าฝ่ายออกแบบ รักษาการในตำแหน่งหัวหน้าฝ่ายสำรวจ
ตรวจทาน		(นายสิรพล บุญลือ) ผู้อำนวยการส่วนควบคุมการก่อสร้าง
เห็นชอบ		(นางสุรารัตน์ สุขมะตัน) ผู้อำนวยการส่วนการโยธา รักษาราชการแทนผู้อำนวยการสำนักช่าง
เห็นชอบ		(นางทิตยาพร เพชรประดับ) รองปลัดองค์การบริหารส่วนจังหวัด
เห็นชอบ		(นางสาวนิภา ประชีพฉาย) ปลัดองค์การบริหารส่วนจังหวัด
อนุมัติ		(นายสุรศักดิ์ สมภักดี) รองนายกองค์การบริหารส่วนจังหวัดสระบุรีปฏิบัติราชการแทน นายกองค์การบริหารส่วนจังหวัดสระบุรี
แบบแสดง	ถนนคอนกรีตเสริมเหล็ก หนา 0.15 ม.	
มาตราส่วน	NO SCALE	
วัน/เดือน/ปี	.....	
แบบเลขที่	แผ่นที่ 14	

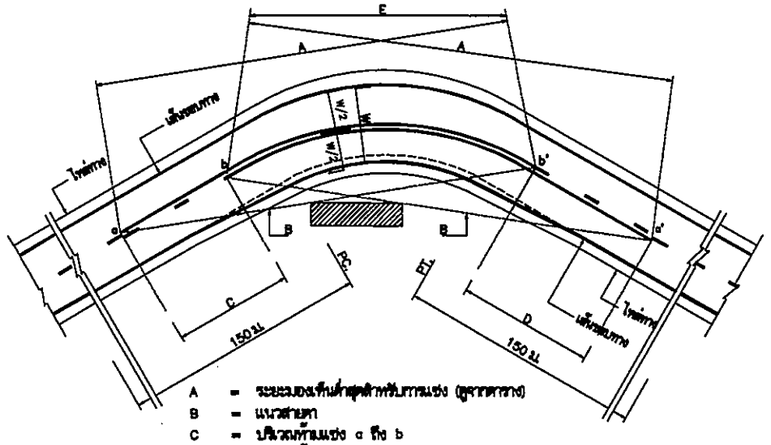

A = ระยะมองเห็นต่ำสุดสำหรับการแซง (ดูจากตาราง)
B = แนวสายตา
C = ปริมาณทำแซง a ถึง b
D = ปริมาณทำแซง a' ถึง b'
a,a' = จุดเริ่มต้นตรงปริมาณทำแซง
b,b' = จุดปลายปริมาณทำแซง
E = เส้นทึบยาวเพียงพอสำหรับ

การมีเส้นจราจรปริมาณโค้งราบ

ตาราง : ระยะทางมองเห็นต่ำสุด สำหรับการแซงที่ความเร็วต่างๆ

ความเร็วสำคัญ (กม./ชม.)	ระยะมองเห็นต่ำสุดสำหรับการแซง (ม.)
50	150
60	180
70	210
80	240
90	275
100	315

150

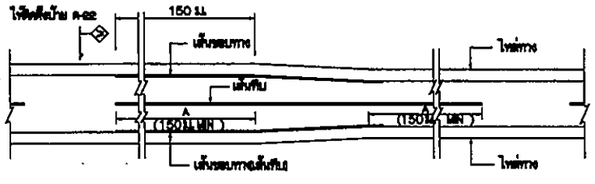

การมีเส้นจราจร กรณีความกว้างของช่องจราจรลดลง

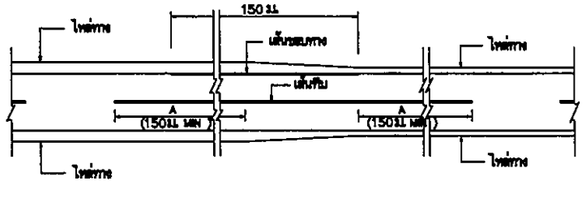

การมีเส้นจราจร กรณีความกว้างของไหล่ทางลดลง

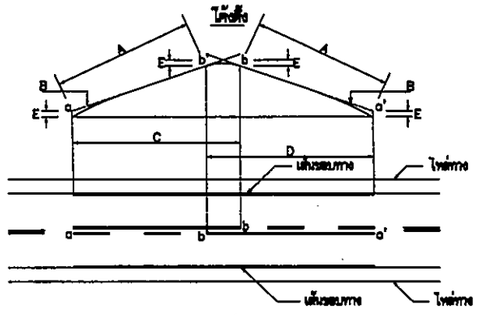

A = ระยะมองเห็นต่ำสุดสำหรับการแซง (ดูจากตาราง)
B = แนวสายตา
C = ปริมาณทำแซง a ถึง b
D = ปริมาณทำแซง a' ถึง b'
E = 1.15 ม.
a,a' = จุดเริ่มต้นตรงปริมาณทำแซง
b,b' = จุดปลายปริมาณทำแซง

การมีเส้นจราจรปริมาณโค้งต่ำ

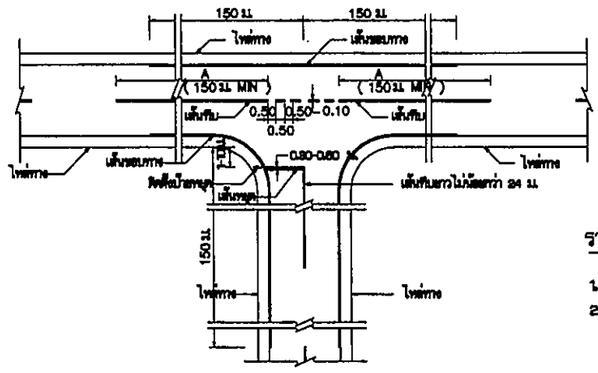

การมีเส้นจราจรทางแยก

ขนาดและระยะเครื่องหมายจราจรบนผิวทาง

ก) เส้นแบ่งทิศทางจราจร

1. เส้นประ

กรณี: นอกเขตชุมชน

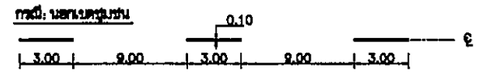

กรณี: ในเขตชุมชน

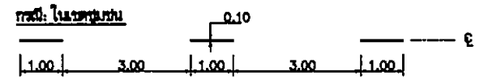

2. เส้นทึบ

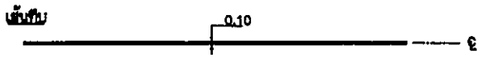

3. เส้นคู่

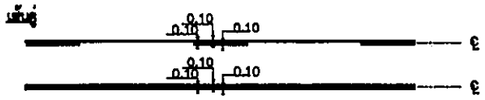

ข) เส้นขอบทาง

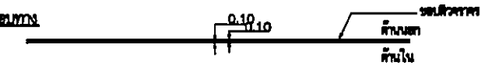

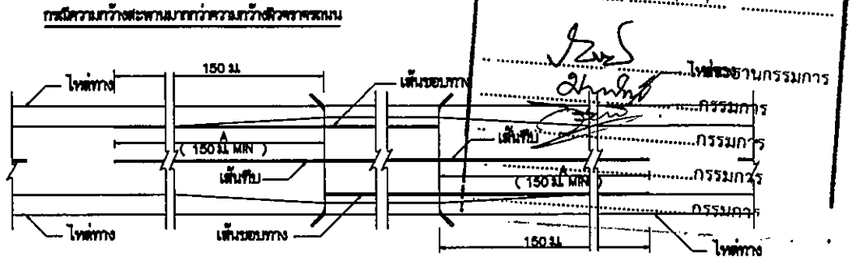

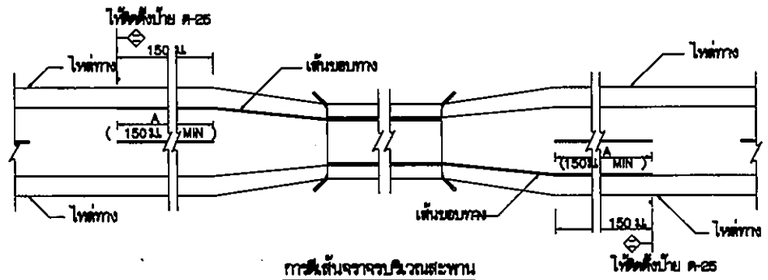

การมีเส้นจราจรปริมาณสะพาน

รายการประกอบแบบ

1. สีต่างๆ มีหน่วยเป็นเมตรนอกจากระบุเป็นอย่างอื่น
2. เส้นแบ่งทิศทางจราจร ใช้เส้นสีเหลือง ขนาดกว้าง 10 ซม. ทีเส้นที่ตั้งตามผิวจราจรตลอดแนว
   2.1 เส้นประเป็นเส้นสีเหลืองแบ่งทิศทางของการจราจรในสายทาง 2 ช่องจราจรในปริมาณที่ยอมให้ระแซงขึ้นหน้ากันได้สองทิศทาง ขนาด ความยาว และการเว้นช่องของเส้นประกำหนดไว้ดังนี้
   - ทางหลวงนอกเขตชุมชน เส้นยาว 3 ม. เว้นช่อง 9 ม.
   - ทางหลวงในเขตชุมชน เส้นยาว 1 ม. เว้นช่อง 3 ม.

   2.2 เส้นทึบเดี่ยว เป็นเส้นทึบสีเหลือง ใช้เป็นเส้นแบ่งทิศทางจราจรในปริมาณที่ห้ามแซงในสายทาง 2 ช่องจราจรหรือปริมาณก่อนถึงทางแยก โดยปริมาณก่อนถึงทางแยก ห้ามมิให้ขีดเส้นช่องจราจรความยาวเส้นทึบต้องไม่น้อยกว่า 24 ม.
   2.3 เส้นประคู่กับเส้นทึบ เป็นเส้นสีเหลือง คู่ขนานกันไป โดยเส้นทึงสองห่างกันเท่ากับความกว้างของเส้นประ ให้ใช้เส้นทึบคู่กับเส้นประเป็นเส้นทิศทางจราจรในปริมาณที่ห้ามมิให้มีการทิศทางหนึ่งแซง แต่ยอมให้รถทิมาจากด้านตรงข้ามแซงได้ ด้านที่ห้ามแซงใช้เส้นทึบ ด้วนด้านที่ยอมให้แซงใช้เส้นประ
   2.4 การมีเส้นห้ามแซง ปริมาณทางโค้งราบและทางโค้งแนวดิ่งให้อยู่ในดุลยพินิจของผู้ควบคุมงานก่อสร้าง
   2.5 กรณีที่ผิวจราจรกว้าง 5 ม. หรือน้อยกว่าไม่มีไหล่ทาง ไม่ต้องมีเส้นแบ่งทิศทางจราจร ให้มีเฉพาะปริมาณที่ เป็นชุมชนที่อยู่อาศัย , ปริมาณห้ามแซง , ระยะ 30 เมตรก่อนถึงปริมาณดังกล่าว และภายในโค้งที่มีรัศมีต่ำกว่า 300 เมตร , ระยะ 30 เมตรก่อนถึงป้ายหยุดและปริมาณที่มีอุบัติเหตุบ่อยครั้ง
3. เส้นขอบทาง ให้ใช้เส้นทึบสีขาว กว้าง 10 ซม. ทั้ง 2 ข้าง ตลอดแนว
4. สีทาถนนผิวจราจรที่มีผิวเรียบทั้งหมด (เทศวิต , แอสฟัลต์คอนกรีต , คอนกรีตเสริมเหล็ก) ให้ใช้สีเทอร์โมพลาสติก ตาม มอก. 542 หนาไม่น้อยกว่า 3 มม.

หมายเหตุ

แบบเครื่องหมายจราจรบนผิวทาง (ตีเส้นจราจร) ปรับปรุงจากแบบมาตรฐานที่ทช.-3-109/45 (แก้ไขครั้งที่ 1.) ของกรมทางหลวงชนบท

คณะกรรมการจัดทำแบบรูปรายการงานก่อสร้าง
ตามคำสั่ง อบจ.สบ. 179 / 2569
ลงวันที่ 19 มกราคม 2569
แบบแปลนเลข 2/67
ไฟล์ประธานกรรมการ
กรรมการ
กรรมการ
กรรมการ
กรรมการ

กรมทางหลวงชนบท	แบบมาตรฐานงานทาง สำหรับองค์กรปกครองส่วนท้องถิ่น
เครื่องหมายจราจรบนผิวทาง (ตีเส้นจราจร)	
แบบเลขที่ ทถ-3-110 (1)	แผ่นที่ 49

ข้อกำหนดการตีเส้นจราจรด้วยสีจราจร (Traffic Paint) และวัสดุเทอร์โมพลาสติก (Thermoplastic) ให้ดำเนินการดังต่อไปนี้

1. วิธีดำเนินการจัดทำ

1.1 การเตรียมผิวทาง : ผิวทางจราจรที่ทำการตีเส้นหรือเครื่องหมายจราจรต้องสะอาดและแห้ง ต้องไม่ทำบนผิวทางที่สกปรก มีฝุ่นจับ หรือสิ่งแปลกปลอมอื่นใด และไม่ลงทับไปบนวัสดุจราจรเดิมที่ชำรุด การลงวัสดุรองพื้น ต้องใช้วิธีพ่นเพื่อให้วัสดุติดแน่นกับผิวจราจรสม่ำเสมอ โดยไม่ก่อให้เกิดการเยิ้มตัวและเปลี่ยนสีเดิม สารวัสดุรองพื้นดังกล่าวต้องสอดคล้องกับผิวจราจรที่จะทำงาน รวมทั้งปริมาณจะต้องเหมาะสม ทั้งนี้ต้องได้รับความเห็นชอบจากผู้ว่าจ้างก่อน ในกรณีที่เครื่องหมายจราจรเดิมไม่อยู่ในแนวหรือรูปแบบที่ถูกต้องกับเครื่องหมายจราจรที่จะทำขึ้นใหม่ ผู้รับจ้างมีหน้าที่รับผิดชอบในการลบเครื่องหมายจราจรเดิมออกโดยใช้เครื่องจักรกล

1.2 ในกรณีที่ตีเส้นจราจรหรือเครื่องหมายจราจรบนผิวทางที่ก่อสร้างใหม่ให้ดำเนินการภายหลังการก่อสร้างผิวทางแล้วเสร็จไม่น้อยกว่า 1 สัปดาห์

1.3 การเตรียมวัสดุเทอร์โมพลาสติก : เพื่อป้องกันมิให้สีผิดเพี้ยนหรือเกิดการแตกเปราะของเทอร์โมพลาสติกเนื่องจากให้ความร้อนสูงเกินกว่าผู้ผลิตกำหนดไว้ ต้องใช้วัสดุเทอร์โมพลาสติกให้เพียงพอกับความร้อนในเตาต้มที่มีการกวนอยู่ตลอดเวลาและจะต้องไม่ให้ความร้อนสูงกว่าที่ผู้ผลิตกำหนดไว้ไม่ว่าขณะใดๆเมื่อวัสดุเหลวแล้วจะต้องรีบใช้ทันทีห้ามมิให้นำวัสดุเทอร์โมพลาสติกที่หลอมเหลวอยู่นานเกิน 6 ชั่วโมงมาใช้งาน

1.4 การเตรียมเครื่องมือ : ต้องใช้เครื่องมือ เครื่องจักรกล และอุปกรณ์ต่างๆ ตามลักษณะของวัสดุที่ใช้ทำงาน ปริมาณของวัสดุต้องอยู่ในกรอบขอบข่ายที่ผู้ผลิตกำหนดไว้หากมีการทำมากกว่าหนึ่งชั้นขึ้นไปต้องรอให้ชั้นแรกแห้งเสียก่อน

2. ข้อกำหนดคุณสมบัติ

2.1 สีจราจร (Traffic Paint) หมายถึง สีจราจรที่ใช้ในการจัดทำเครื่องหมายจราจรโดยวิธีพ่น เป็นผลิตภัณฑ์ที่ทำในประเทศไทย ซึ่งแสดงเครื่องหมายมาตรฐานผลิตภัณฑ์อุตสาหกรรม มอก 415 สีจราจร ชนิดที่ 2

2.2 วัสดุเทอร์โมพลาสติก (Thermoplastic) หมายถึง วัสดุเทอร์โมพลาสติกที่ใช้ในการจัดทำเครื่องหมายจราจรโดยวิธีพ่น รีด หรือปาดลาก เป็นผลิตภัณฑ์ที่ทำในประเทศไทย ซึ่งแสดงเครื่องหมายมาตรฐานผลิตภัณฑ์อุตสาหกรรม มอก 542 วัสดุเทอร์โมพลาสติก ระดับ 1 ซึ่งมีคุณสมบัติและอัตราส่วนของลูกแก้วในส่วนผสมไม่น้อยกว่า 20% โดยน้ำหนักรวมทั้งใช้โรยบนเส้นเทอร์โมพลาสติก สะท้อนแสงในอัตราส่วน 400–500 กรัมต่อตารางเมตร

2.3 ลูกแก้ว (Glass Beads) ที่ใช้กับวัสดุทำเครื่องหมายจราจรบนผิวทางเพื่อให้เกิดการสะท้อนแสงเป็นผลิตภัณฑ์ที่ทำในประเทศไทยซึ่งแสดงเครื่องหมายมาตรฐานผลิตภัณฑ์อุตสาหกรรม มอก 543 ไว้ที่ผลิตภัณฑ์

2.4 วัสดุรองพื้น (Tack Coat หรือ Primer) เป็นน้ำยาเคมีใช้พ่นบนผิวทางก่อนทำเครื่องหมายจราจรเพื่อช่วยในการยึดเกาะระหว่างวัสดุทำเครื่องหมายจราจรกับผิวทาง มีคุณสมบัติตามที่ผู้ผลิตวัสดุเทอร์โมพลาสติกกำหนด

3. การตรวจวัดคุณลักษณะเครื่องหมายจราจร

3.1 ความหนา

ในระหว่างการปฏิบัติงานให้มีการตรวจวัดความหนาของเครื่องหมายจราจรในปริมาณงานไม่เกิน 100 ตารางเมตร อย่างน้อย 3 ค่า ต่อ 1 ครั้ง โดยใช้แผ่นโลหะผิวเรียบวางรับในแนวที่ เครื่องมือเส้นจะผ่าน เมื่อพ่นรีดหรือปาดลากวัสดุไปบนแผ่นโลหะนั้นแล้ว ให้นำมาวัดความหนาของเครื่องหมายจราจรดังนี้

(1) สีจราจร (Traffic Paint) ความหนาของเส้นจราจรและเครื่องหมายจราจรเมื่อแห้งต้องมีความหนาไม่น้อยกว่า 0.2 มิลลิเมตร

(2) วัสดุเทอร์โมพลาสติก (Thermoplastic) ความหนาของเส้นจราจรและเครื่องหมายจราจรเมื่อแห้งต้องมีความหนาไม่น้อยกว่า 3.0 มิลลิเมตร หรือไม่น้อยกว่าที่กำหนดไว้ในแบบ

3.2 ค่าแฟคเตอร์การสะท้อนแสง (Reflectance หรือ Luminance Factor)

ในระหว่างการปฏิบัติงานให้มีการตรวจวัดค่าการสะท้อนแสงของเครื่องหมายจราจรในปริมาณงานไม่น้อยกว่า 10 ตำแหน่ง แต่ละตำแหน่งอย่างน้อย 3 ค่า และในทุกช่วงเวลา 1 ชั่วโมง ให้ตรวจสอบมาตรฐานเครื่องมือ (Standardization) และปรับค่าให้ถูกต้อง

ตารางที่ 1 แสดงเกณฑ์กำหนดคุณลักษณะเครื่องหมายจราจร

รายการที่กำหนด	สีจราจร	วัสดุเทอร์โมพลาสติก
1. วัสดุ 1.1 ข้อกำหนด 1.2 การใช้งาน	มอก.415–2541 ชนิดที่ 2 พ่น	มอก.542–2530 ระดับ 1 พ่น รีดหรือปาดลาก
2. ตรวจสอบคุณลักษณะขณะทำงาน 2.1 ความหนา เมื่อแห้ง , มิลลิเมตร พ่น รีดหรือปาดลาก 2.2 อัตราการใช้ลูกแก้ว (โรยจากเครื่อง) กรัม/ตร.ม	 ≥ 0.2 – ≥ 400	 ≥ 3.0 ≥ 3.0 ≥ 400
3. ตรวจสอบคุณลักษณะเมื่อตีเสร็จทันที (ตรวจรับงาน) 3.1 ความหนาเมื่อแห้ง , มิลลิเมตร 3.2 การมองเห็นในเวลากลางคืน 3.2.1 การสะท้อนแสง (Retroreflectivity) , $mcd.lx^{-1}.m^{-2}$ สีขาว สีเหลือง	 ≥ 0.2 ≥ 300 ≥ 200	 ≥ 3.0 ≥ 300 ≥ 200
4. ตรวจสอบคุณลักษณะหลังใช้งาน (ระยะเวลาประกัน) 4.1 การมองเห็นในเวลากลางคืน 4.1.1 การสะท้อนแสง (Retroreflectivity) , $mcd.lx^{-1}.m^{-2}$ สีขาว สีเหลือง	6 เดือน 1 ครั้ง 12 เดือน 1 ครั้ง ≥ 150 ≥ 100	12 เดือน 1 ครั้ง 24 เดือน 1 ครั้ง ≥ 150 ≥ 100
5. ระยะเวลาประกัน	12 เดือน	24 เดือน

คณะกรรมการจัดทำแบบรูปรายการงานก่อสร้าง
ตามคำสั่ง อบจ.สบ. 167 / 2567
ลงวันที่ 17 มกราคม 2567
แบบแปลนเลข 2/67

.....ประธานกรรมการ
.....กรรมการ
.....กรรมการ
.....กรรมการ
.....กรรมการ

กรมทางหลวงชนบท

แบบมาตรฐานงานทาง
สำหรับองค์กรปกครองส่วนท้องถิ่น

เครื่องหมายจราจรบนผิวทาง
(ข้อกำหนดการก่อสร้าง)

แบบเลขที่ ทถ–3–110 (4) | แผ่นที่ 52

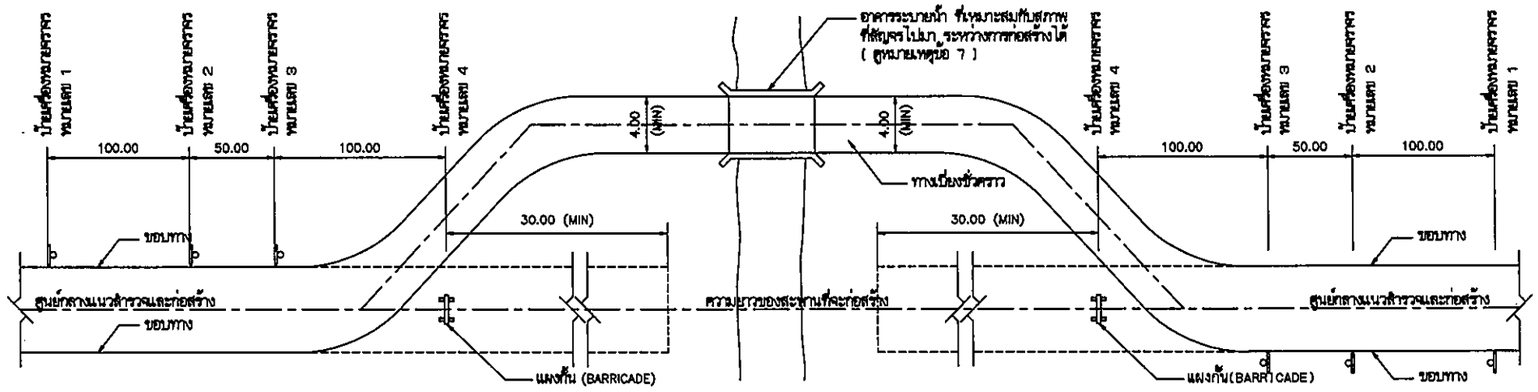

แปลนแสดงตำแหน่งของทางเบี่ยง และตำแหน่งติดตั้งป้ายเครื่องหมายจราจร

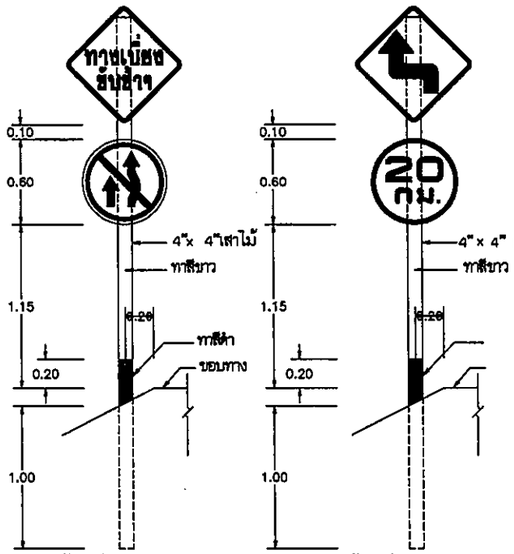

ป้ายเครื่องหมายจราจร หมายเลข 1

ป้ายเครื่องหมายจราจร หมายเลข 2

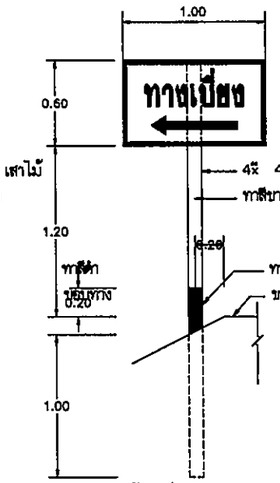

ป้ายเครื่องหมายจราจร หมายเลข 3

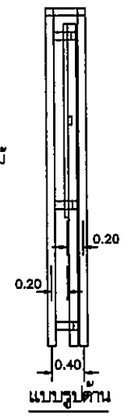

แบบรูปด้าน

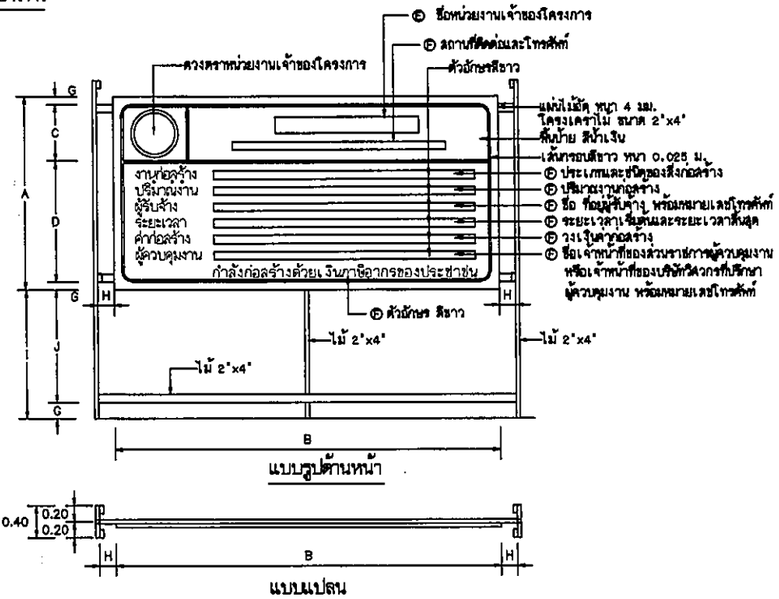

แบบรูปด้านหน้า

แบบแปลน

แผ่นป้ายรายละเอียดงานก่อสร้าง

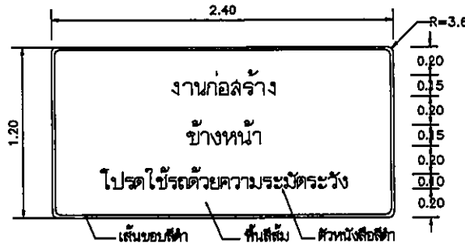

ตารางแสดงขนาดป้ายรายละเอียดงานก่อสร้าง

ขนาดป้าย	A	B	C	D	E	F	G	H	I	J
ขนาดใหญ่	2.40	4.80	0.70	1.50	0.20	0.10	0.10	0.20	1.60	1.40
ขนาดเล็ก	1.20	2.40	0.30	0.75	0.10	0.05	0.05	0.10	1.20	1.10

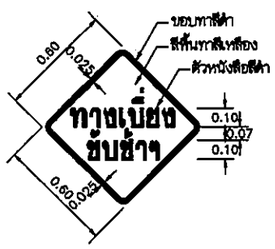

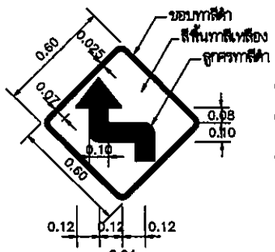

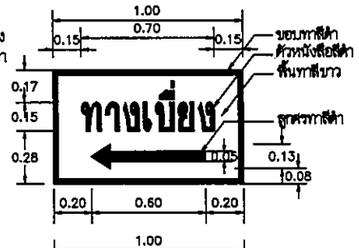

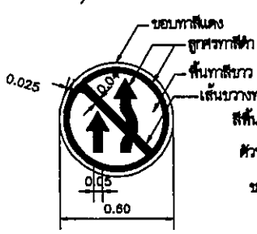

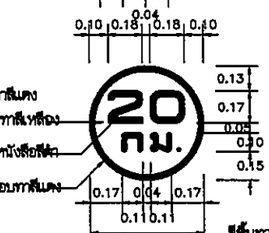

แบบขยายป้ายจราจร

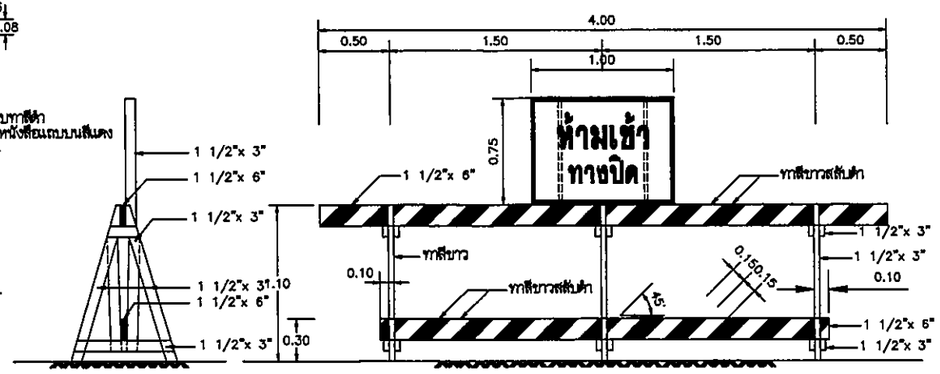

แผงกั้นทำด้วยไม้ และป้ายเครื่องหมายจราจร หมายเลข 4

ป้ายเตือนงานก่อสร้าง

ตามคำสั่ง อบจ.สบ. ที่ ๑๑๗ / ๒๕๖๗
ลงวันที่ 19 มกราคม ๒๕๖๗
ตามแบบแปลนเลข 2167

ประธานกรรมการ
กรรมการ
กรรมการ

รายการประกอบแบบ

1. ไม้ที่นำมาใช้งานก่อสร้างทางเบี่ยง จะต้องแข็งแกร่งและทนทาน
2. ป้ายเครื่องหมายจราจร ทำด้วยแผ่นโลหะหรือแผ่นไม้ กรรมการ
3. จะต้องมีโคม และ/หรือตะเกียงแขวนที่แผงกั้น (BARRICADE) เพื่อให้แสงสว่างในเวลากลางคืน
4. เพื่อความเป็นและเหมาะสมกับสภาพความจริงผู้รับจ้างอาจต้องตั้งป้ายเครื่องหมายจราจรเพิ่มเติมตามจำนวนและตำแหน่งที่ผู้ควบคุมงานกำหนดให้ก็ได้
5. ผู้รับจ้างจะต้องดูแล และบำรุงรักษาทางเบี่ยงและส่วนประกอบต่างๆ ให้อยู่ในสภาพที่ใช้งานได้ตลอดเวลา จนกระทั่งสะพานถาวรสร้างแล้วเสร็จ และเปิดให้ยวดยานไปสัญจรได้
6. ผู้รับจ้างจะต้องรื้อถอนทางเบี่ยงและส่วนประกอบต่างๆ ให้หมดสิ้นเมื่องานก่อสร้างสะพานแล้วเสร็จ และเปิดให้ยวดยานสัญจรไปมาได้
7. ผู้รับจ้างจะต้องตรวจสอบรายละเอียดของอาคารระบายน้ำขั้วตรวจ ที่จะใช้ในทางเบี่ยงให้ผู้ควบคุมงานตรวจสอบเห็นชอบก่อนติดตั้งหรือก่อสร้างเพื่อใช้งาน
8. ป้ายที่แสดงในรูปแบบแผ่นนี้เป็นแบบรวมแต่จะระบุเป็นอย่างอื่น
9. กรณีงานก่อสร้างชุดประเภทซึ่งมีค่างานตั้งแต่ 1 ล้านบาทขึ้นไปให้ติดตั้งป้ายแสดงรายละเอียดงานก่อสร้าง ควรมีขนาดดังนี้
   9.1 งานก่อสร้างขนาดเล็ก ถนน 2 ช่องจราจรและไหล่ทางข้างหนึ่ง แผ่นป้ายควรมีขนาดไม่เล็กกว่า 1.20x2.40 ม.
   9.2 งานก่อสร้างขนาดใหญ่ ถนน 4 ช่องจราจร ถนนตามผังเมืองรวมและถนนสายสำคัญๆ หรือในเขตชุมชนเมือง แผ่นป้ายควรมีขนาดไม่เล็กกว่า 2.40x4.80 ม.
   9.3 ให้ติดตั้งแผ่นป้ายแสดงรายละเอียดงานก่อสร้างทางไว้ ณ. จุดเริ่มต้นและจุดสิ้นสุดงานก่อสร้าง อย่างน้อย 2 จุด
10. ป้ายเตือนงานก่อสร้างให้ติดตำแหน่งก่อนจุดเริ่มต้นและจุดสิ้นสุดโครงการและตำแหน่งที่เหมาะสมหรือตามดุลยพินิจของผู้ควบคุมงาน

หมายเหตุ

แบบป้ายจราจรระหว่างการก่อสร้าง ปรับปรุงจากแบบเลขที่ทช.-3-301/45 ของกรมทางหลวงชนบท

กรมทางหลวงชนบท	แบบมาตรฐานงานทาง สำหรับองค์กรปกครองส่วนท้องถิ่น
	ป้ายจราจรระหว่างการก่อสร้าง
แบบเลขที่ ทถ-3-301	แผ่นที่ 71

ประเภทป้ายจราจรระหว่างงานก่อสร้าง (ตก.)

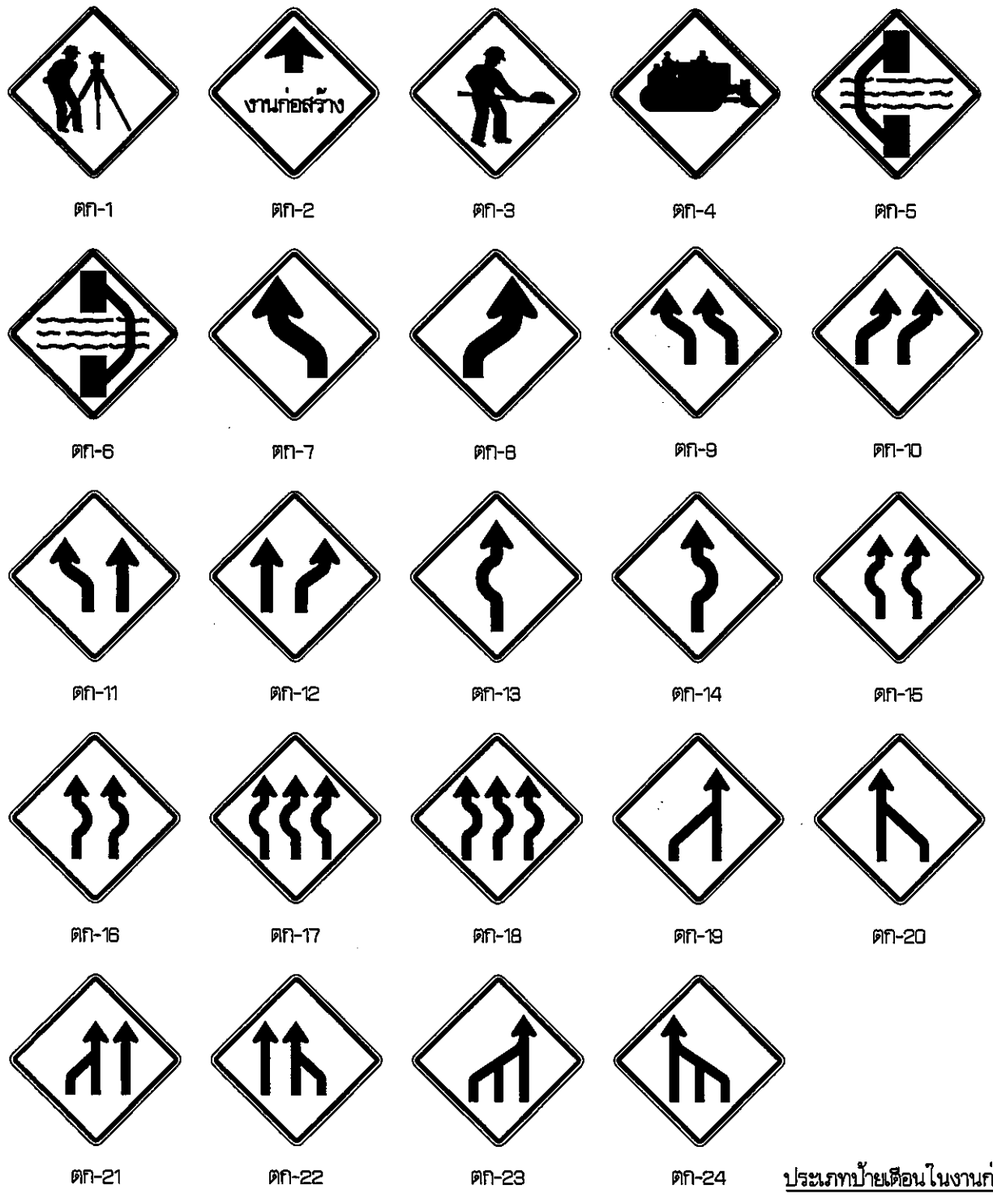

ตก-1 ตก-2 ตก-3 ตก-4 ตก-5

ตก-6 ตก-7 ตก-8 ตก-9 ตก-10

ตก-11 ตก-12 ตก-13 ตก-14 ตก-15

ตก-16 ตก-17 ตก-18 ตก-19 ตก-20

ตก-21 ตก-22 ตก-23 ตก-24

ตก-25 ตก-26

รายละเอียดสีป้ายเตือน

เส้นขอบป้าย	สีดำไม่สะท้อนแสง
เครื่องหมาย	สีดำไม่สะท้อนแสง
พื้นป้าย	สีแดงไม่สะท้อนแสง

ประเภทป้ายเตือนในงานก่อสร้าง (ตก.)

ลำดับที่	ชื่อเครื่องหมาย	รหัส
1	สัญจรทาง	ตก-1
2	งานก่อสร้าง	ตก-2
3	คนทำงาน	ตก-3
4	เครื่องจักรกำลังทำงาน	ตก-4
5	ทางเบี่ยงซ้าย	ตก-5
6	ทางเบี่ยงขวา	ตก-6
7–24	เบี่ยงแบนจราจร	ตก-7 ถึง ตก-24
25–26	เตือนแนวทางต่างๆ	ตก-25 ถึง ตก-26

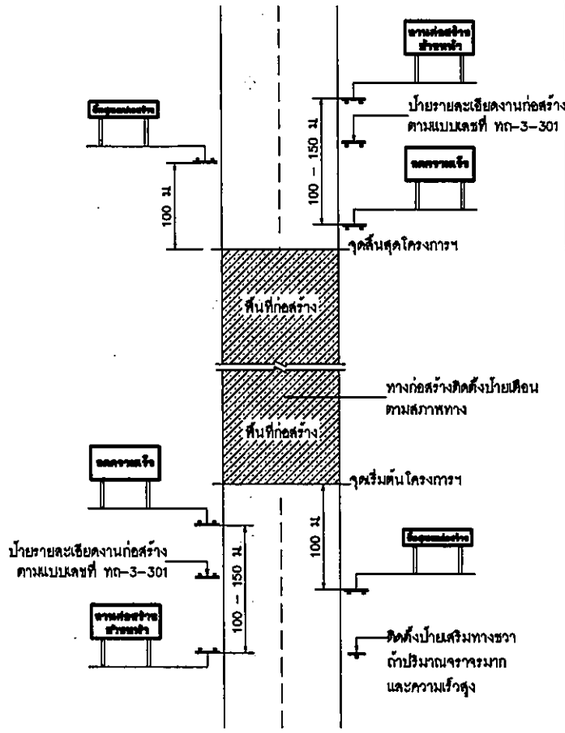

ขนาดป้าย 90 x 180 ซม.
ตัวอักษร 20 ซม.
(สำหรับพื้นที่ที่ไม่มีปัญหาหรืออุปสรรค อุปสรรคในการติดตั้งป้ายให้ใช้ป้ายเตือนทางก่อสร้างตามแบบเลขที่ ทถ-3-301)

ป้ายเตือนงานก่อสร้าง

ขนาดป้าย 90 x 180 ซม.
ตัวอักษร 20 ซม.

ป้ายเตือนมีวัสดุบนไหล่ทาง

ขนาดป้าย 45 x 180 ซม.
ตัวอักษร 15 ซม.

ขนาดป้าย 75 x 180 ซม.
ตัวอักษร 15 ซม.

ป้ายสิ้นสุดเขตก่อสร้าง

หมายเหตุ
แผ่นพื้นป้ายสีแสด ตัวอักษรสีดำ เส้นขอบสีดำ กว้าง 3.0 ซม.

คณะกรรมการจัดทำแบบรูปรายการงานก่อสร้าง
ตามคำสั่ง อบจ.สบ. ที่ 19 / 2569
ลงวันที่ 19 มกราคม 2569
แบบแปลนเลข 2/67
.....ประธานกรรมการ
.....กรรมการ
.....กรรมการ
.....กรรมการ
.....กรรมการ

แสดงการติดตั้งป้ายจราจรระหว่างการก่อสร้างทาง

หมายเหตุ
1. ระยะห่างระหว่างป้ายกำหนดตามความเร็ว ดังนี้
   1.1 ความเร็วต่ำกว่า 70 กม./ชม. ใช้ระยะห่าง 100 เมตร
   1.2 ความเร็วตั้งแต่ 70 กม./ชม. ขึ้นไปใช้ระยะห่าง 150 เมตร
2. บริเวณพื้นที่ก่อสร้างตั้งแต่ 300 เมตร ขึ้นไปให้ติดตั้งไฟกระพริบในแนวแผงตั้ง ทุกระยะ 100 เมตร
3. แผงกั้นที่ตั้งบริเวณทางเบี่ยง ให้ติดตั้งระยะห่างกันไม่เกิน 30 เมตร โดยเริ่มติดตั้งที่ขอบทางเข้ามาทุกระยะ 50 – 60 เซนติเมตร
4. สภาพทางดังต่อไปนี้ให้ติดตั้งหลักนำทาง
   4.1 บริเวณทางโค้งราบและทางโค้งตั้ง
   4.2 บริเวณที่มีการเปลี่ยนแปลงความกว้างของผิวจราจร
   4.3 บริเวณที่ต้องการนำทางเพื่อมิให้ยานพาหนะพลัดหลุดไปจากถนนทาง หรือบริเวณทางแยกที่สับสน
   4.4 บริเวณอื่นๆ เพื่อป้องกันอุบัติเหตุชนอุปกรณ์งานทาง
5. แบบป้ายจราจรระหว่างการก่อสร้าง ปรับปรุงจากแบบเลขที่ทช.-3-302/45 ของกรมทางหลวงชนบท

กรมทางหลวงชนบท

แบบมาตรฐานงานทาง
สำหรับองค์กรปกครองส่วนท้องถิ่น

ป้ายจราจรระหว่างการก่อสร้าง

แบบเลขที่ ทถ-3-302 | แผ่นที่ 72

ประเภทป้ายบังคับ (บ)

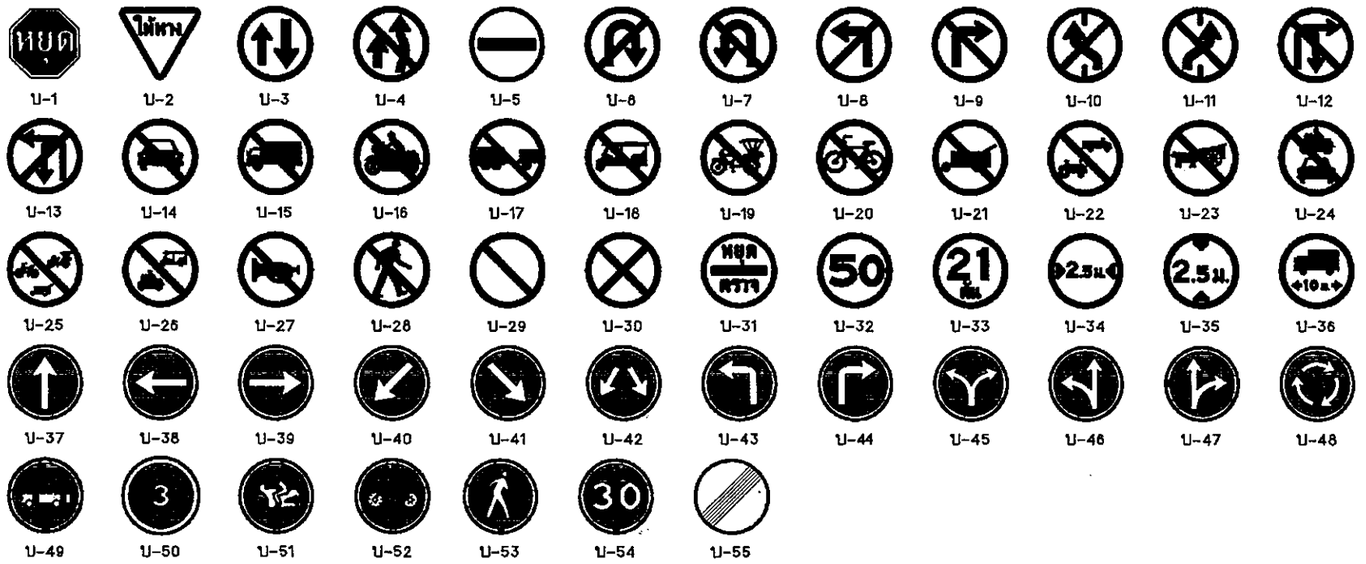

บ-1 บ-2 บ-3 บ-4 บ-5 บ-6 บ-7 บ-8 บ-9 บ-10 บ-11 บ-12

บ-13 บ-14 บ-15 บ-16 บ-17 บ-18 บ-19 บ-20 บ-21 บ-22 บ-23 บ-24

บ-25 บ-26 บ-27 บ-28 บ-29 บ-30 บ-31 บ-32 บ-33 บ-34 บ-35 บ-36

บ-37 บ-38 บ-39 บ-40 บ-41 บ-42 บ-43 บ-44 บ-45 บ-46 บ-47 บ-48

บ-49 บ-50 บ-51 บ-52 บ-53 บ-54 บ-55

ประเภทป้ายเตือน (ต)

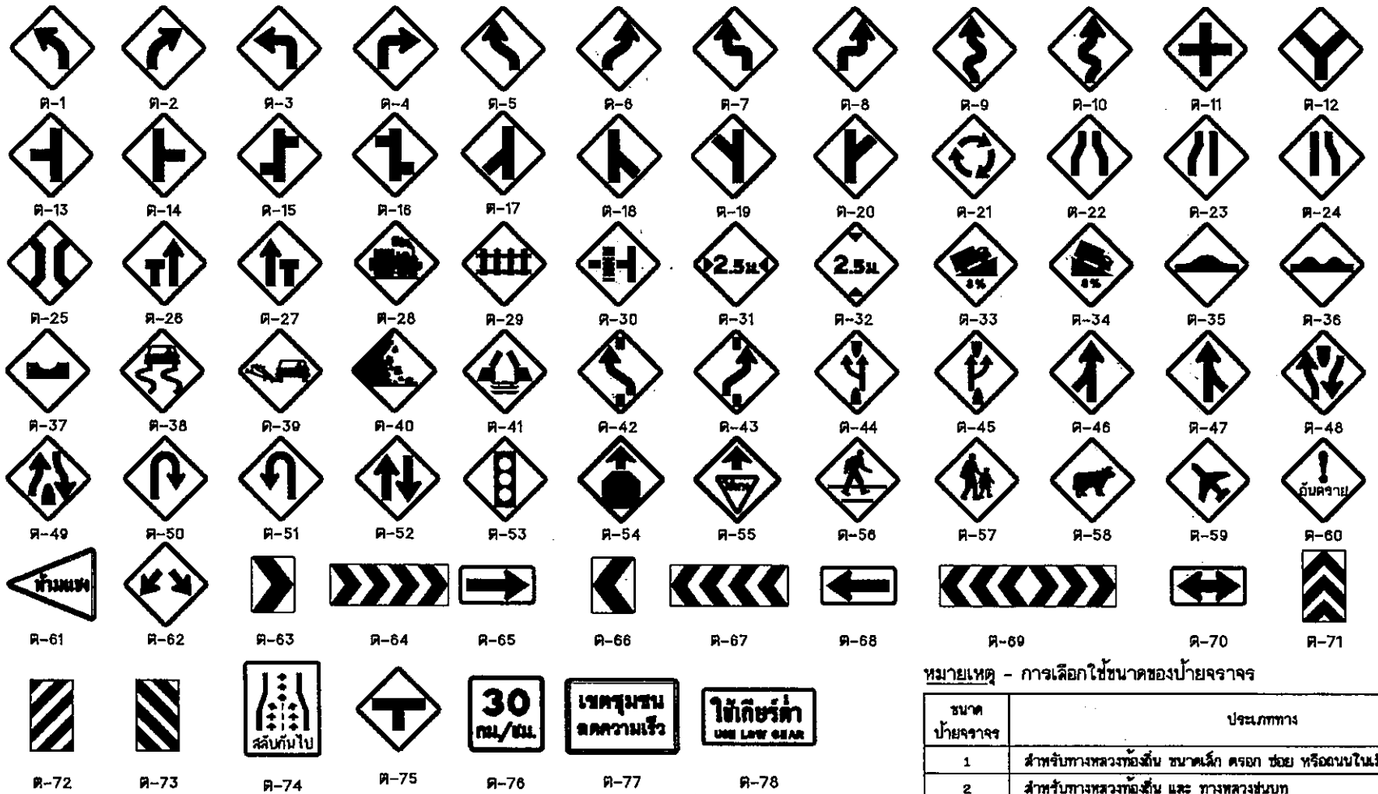

ต-1 ต-2 ต-3 ต-4 ต-5 ต-6 ต-7 ต-8 ต-9 ต-10 ต-11 ต-12

ต-13 ต-14 ต-15 ต-16 ต-17 ต-18 ต-19 ต-20 ต-21 ต-22 ต-23 ต-24

ต-25 ต-26 ต-27 ต-28 ต-29 ต-30 ต-31 ต-32 ต-33 ต-34 ต-35 ต-36

ต-37 ต-38 ต-39 ต-40 ต-41 ต-42 ต-43 ต-44 ต-45 ต-46 ต-47 ต-48

ต-49 ต-50 ต-51 ต-52 ต-53 ต-54 ต-55 ต-56 ต-57 ต-58 ต-59 ต-60

ต-61 ต-62 ต-63 ต-64 ต-65 ต-66 ต-67 ต-68 ต-69 ต-70 ต-71

ต-72 ต-73 ต-74 ต-75 ต-76 ต-77 ต-78

ต-77และต-78 ขนาดป้ายและข้อความปรับเปลี่ยนได้ตามความเหมาะสม

หมายเหตุ - การเลือกใช้ขนาดของป้ายจราจร

ขนาดป้ายจราจร	ประเภททาง	ความเร็วจำกัด (กม./ชม.)
1	สำหรับทางหลวงท้องถิ่น ขนาดเล็ก ตรอก ซอย หรือถนนในเมืองที่มีเขตทางจำกัด	45
2	สำหรับทางหลวงท้องถิ่น และ ทางหลวงชนบท	60
3	สำหรับทางหลวงท้องถิ่น จำนวนช่องจราจร ไม่เกิน 4 ช่องทางจราจร	75
4	สำหรับทางหลวงท้องถิ่น ที่มีช่องจราจรตั้งแต่ 4 ช่องจราจรขึ้นไป	90

ประเภทป้ายบังคับ (บ)

ลำดับที่	ชื่อเครื่องหมาย	รหัส
1	หยุด	บ-1
2	ให้ทาง	บ-2
3	ให้รถสวนทางมาก่อน	บ-3
4	ห้ามแซง	บ-4
5	ห้ามเข้า	บ-5
6	ห้ามกลับรถไปทางขวา	บ-6
7	ห้ามกลับรถไปทางซ้าย	บ-7
8	ห้ามเลี้ยวซ้าย	บ-8
9	ห้ามเลี้ยวขวา	บ-9
10	ห้ามเปลี่ยนช่องเดินรถไปทางซ้าย	บ-10
11	ห้ามเปลี่ยนช่องเดินรถไปทางขวา	บ-11
12	ห้ามเลี้ยวซ้ายหรือกลับรถ	บ-12
13	ห้ามเลี้ยวซ้ายหรือกลับรถ	บ-13
14	ห้ามรถยนต์	บ-14
15	ห้ามรถบรรทุก	บ-15
16	ห้ามรถจักรยานยนต์	บ-16
17	ห้ามรถพ่วง	บ-17
18	ห้ามรถยนต์สามล้อ	บ-18
19	ห้ามรถสามล้อ	บ-19
20	ห้ามรถจักรยาน	บ-20
21	ห้ามล้อเลื่อนลากเข็น	บ-21
22	ห้ามรถยนต์ที่ใช้ในการเกษตร	บ-22
23	ห้ามเกวียน	บ-23
24	ห้ามรถจักรยานยนต์และ รถยนต์	บ-24
25	ห้ามรถจักรยาน รถสามล้อ และ ล้อเลื่อนลากเข็น	บ-25
26	ห้ามรถจักรยานยนต์และ รถยนต์สามล้อ	บ-26
27	ห้ามใช้เสียง	บ-27
28	ห้ามคน	บ-28
29	ห้ามจอดรถ	บ-29
30	ห้ามหยุดรถ	บ-30
31	หยุดตรวจ	บ-31
32	จำกัดความเร็ว	บ-32
33	ห้ามรถหนักเกินกำหนด	บ-33
34	ห้ามรถกว้างเกินกำหนด	บ-34
35	ห้ามรถสูงเกินกำหนด	บ-35
36	ห้ามรถยาวเกินกำหนด	บ-36
37	ให้เดินรถทางเดียวไปข้างหน้า	บ-37
38	ทางเดินรถทางเดียวไปทางซ้าย	บ-38
39	ทางเดินรถทางเดียวไปทางขวา	บ-39
40	ให้ชิดซ้าย	บ-40
41	ให้ชิดขวา	บ-41
42	ให้ไปทางซ้ายหรือ ทางขวา	บ-42
43	ให้เลี้ยวซ้าย	บ-43
44	ให้เลี้ยวขวา	บ-44
45	ให้เลี้ยวซ้ายหรือ เลี้ยวขวา	บ-45
46	ให้ตรงไปหรือ เลี้ยวซ้าย	บ-46
47	ให้ตรงไปหรือ เลี้ยวขวา	บ-47
48	วงเวียน	บ-48
49	ช่องเดินรถประจำทาง	บ-49
50	ช่องเดินรถมวลชน	บ-50
51	ช่องเดินรถจักรยานยนต์	บ-51
52	ช่องเดินรถจักรยาน	บ-52
53	เฉพาะคนเดิน	บ-53
54	ให้ใช้ความเร็ว	บ-54
55	สุดเขตบังคับ	บ-55

ประเภทป้ายเตือน (ต.)

ลำดับที่	ชื่อเครื่องหมาย	รหัส
1–10	ทางโค้งต่างๆ	ต-1 ถึง ต-10
11–20	ทางแยกต่างๆ	ต-11 ถึง ต-20
21	วงเวียนข้างหน้า	ต-21
22	ทางแคบทั้งสองด้าน	ต-22
23	ทางแคบด้านซ้าย	ต-23
24	ทางแคบด้านขวา	ต-24
25	สะพานแคบ	ต-25
26	ช่องจราจรปิดด้านซ้าย	ต-26
27	ช่องจราจรปิดด้านขวา	ต-27
28	ทางข้ามรถไฟไม่มีเครื่องกั้นทาง	ต-28
29	ทางข้ามรถไฟมีเครื่องกั้นทาง	ต-29
30	ทางข้ามรถไฟติดทางแยก	ต-30
31	ทางแคบ	ต-31
32	ทางลดต่ำ	ต-32
33	ทางขึ้นลาดชัน	ต-33
34	ทางลงลาดชัน	ต-34
35	เตือนรถกระโดด	ต-35
36	ผิวทางขรุขระ	ต-36
37	ทางเป็นแอ่ง	ต-37
38	ทางลื่น	ต-38
39	ผิวทางร่วน	ต-39
40	ระวังหินร่วง	ต-40
41	สะพานเปิดได้	ต-41
42–43	ให้เปลี่ยนช่องจราจร	ต-42 ถึง ต-43
44	ออกทางขนาน	ต-44
45	เข้าทางหลัก	ต-45
46–47	ทางรวม	ต-46 ถึง ต-47
48	ทางคู่ข้างหน้า	ต-48
49	สิ้นสุดทางคู่	ต-50
50–51	จุดกลับรถ	ต-50 ถึง ต-51
52	ทางเดินรถสองทาง	ต-52
53	สัญญาณจราจร	ต-53
54	หยุดข้างหน้า	ต-54
55	ให้ทางข้างหน้า	ต-55
56	ระวังคนข้ามถนน	ต-56
57	โรงเรียนระวังเด็ก	ต-57
58	ระวังสัตว์	ต-58
59	ระวังเครื่องบินต่ำ	ต-59
60	ระวังอันตราย	ต-60
61	เขตห้ามแซง	ต-61
62–73	เตือนแนวทางต่างๆ	ต-62 ถึง ต-73
74	สลับกันไป	ต-74
75	ทางแยก	ต-75
76	ป้ายเตือนความเร็ว	ต-76
77	ป้ายข้อความ	ต-77
78	ป้ายข้อความ	ต-78

หมายเหตุ

แบบป้ายจราจรป้ายบังคับและป้ายเตือนปรับปรุงจากแบบเลขที่ทช.3-101/45 ของกรมทางหลวงชนบท

คณะกรรมการจัดทำแบบรูปรายการงานก่อสร้าง
ตามคำสั่ง อบจ.สบ. 169 / 2569
ลงวันที่ 19 ตุลาคม 2569
แบบแปลนเลข 2167

.....ประธานกรรมการ
.....กรรมการ
.....กรรมการ
.....กรรมการ

แบบมาตรฐานงานทาง
สำหรับองค์กรปกครองส่วนท้องถิ่น

ป้ายจราจรป้ายบังคับและป้ายเตือน

แบบเลขที่ ทถ-3-101	แผ่นที่ 40

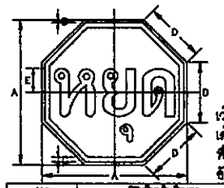

เส้นขอบป้าย สีแดงสะท้อนแสง
เส้นขอบป้าย สีขาวสะท้อนแสง
พื้นป้าย สีแดงสะท้อนแสง
อักษร สีขาวสะท้อนแสง

น11 ขนาดป้ายจราจร	ขีดเป็นเส้นคั่นเมตร				
	A	B	C	D	E
1	–	–	–	–	–
2	60	1	2	20	10
3	75	1.5	2.5	25	12.5
4	90	2	3	30	15

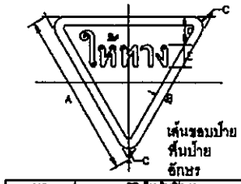

เส้นขอบป้าย สีแดงสะท้อนแสง
พื้นป้าย สีขาวสะท้อนแสง
อักษร สีดำสะท้อนแสง

น12 ขนาดป้ายจราจร	ขีดเป็นเส้นคั่นเมตร				
	A	B	C	D	E
1	–	–	–	–	–
2	60	4	4	13.3	10
3	75	5	5	13	12
4	90	6	6	20	15

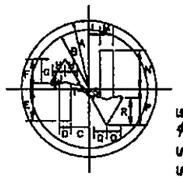

เส้นขอบป้าย สีแดงสะท้อนแสง
พื้นป้าย สีขาวสะท้อนแสง
เครื่องหมาย ลูกศรทางซ้ายสีแดงสะท้อนแสง
เครื่องหมาย ลูกศรทางซ้ายสีดำไม่สะท้อนแสง

น13 ขนาดป้ายจราจร	ขีดเป็นเส้นคั่นเมตร																	
	A	B	C	D	E	F	G	H	J	L	M	N	P	Q	R	S	T	
1	22.5	19.5	6	3.75	10.5	9.75	7.5	4.25	0.5	3.75	4.5	12.75	12	5.25	9	0.5	0.5	
2	30	26	8	5	14	13	10.5	5.5	0.5	5	6	17	16	6	12	1	1	
3	37.5	32.5	10	6	17.5	16	12	7	0.5	6	7.5	21	20	6.5	15	1	1.5	
4	45	39	12	7.5	21	19.5	15	8.5	1	7.5	9	25.5	24	10.5	18	1.5	1.5	

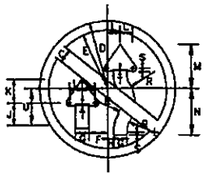

เส้นขอบป้าย สีแดงสะท้อนแสง
เส้นขีดเรียง สีแดงสะท้อนแสง
พื้นป้าย สีขาวสะท้อนแสง
เครื่องหมาย สีดำไม่สะท้อนแสง

น14 ขนาดป้ายจราจร	ขีดเป็นเส้นคั่นเมตร									
	C	D	E	F	G	H	J	K	L	M	N	R	S	T	U
1	3.5	22.5	19.5	6	4.5	3	8	9	5.25	16	15	8.5	0.75	0.5	12
2	5	30	26	8	6	4	10.5	12	7	21	20	11.3	1	0.5	16
3	6	37.5	32.5	10	7.5	5	13	15	8.5	26	25	14.5	1	1	20
4	7	45	39	12	9	6	16	18	10.5	32	30	17	1.5	1	24

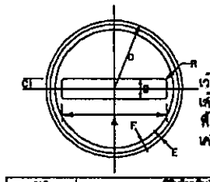

เส้นขอบป้าย สีแดงสะท้อนแสง
เส้นขอบป้าย สีขาวสะท้อนแสง
พื้นป้าย สีแดงสะท้อนแสง
เครื่องหมาย สีขาวสะท้อนแสง

น15 ขนาดป้ายจราจร	ขีดเป็นเส้นคั่นเมตร						
	A	B	C	D	E	F	R
1	32	6	3	22.5	0.8	1.1	0.8
2	43	8	4	30	1	1.4	1
3	54	10	5	37.5	1.3	1.8	1.3
4	65	12	6	45	1.5	2.1	1.5

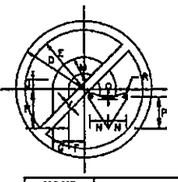

เส้นขอบป้าย สีแดงสะท้อนแสง
เส้นขีดเรียง สีแดงสะท้อนแสง
พื้นป้าย สีขาวสะท้อนแสง
เครื่องหมาย สีดำไม่สะท้อนแสง

น16,น17 ขนาดป้ายจราจร	ขีดเป็นเส้นคั่นเมตร												
	D	E	F	G	H	J	M	N	P	Q	R	V	
1	22.5	19.5	8.25	5.25	12.75	4.5	10.5	6	10.5	0.75	1.125	3.75	
2	30	26	7	7	17	6	14	8	14	1	1.5	5	
3	37.5	32.5	9	9	21	8	18	10.5	18	1	1.5	6	
4	45	39	10.5	10.5	23.5	9	21	12	21.0	1.5	2.25	7.5	

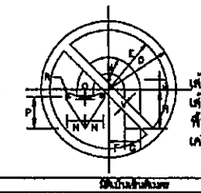

เส้นขอบป้าย สีแดงสะท้อนแสง
เส้นขีดเรียง สีแดงสะท้อนแสง
พื้นป้าย สีขาวสะท้อนแสง
เครื่องหมาย สีดำไม่สะท้อนแสง

น18,น19 ขนาดป้ายจราจร	ขีดเป็นเส้นคั่นเมตร												
	D	E	F	G	H	J	K	L	M	N	P	Q	
1	22.5	19.5	3	5.25	22.5	22.5	24.75	3.75	24.75	6	10.5	0.75	1.125
2	30	26	4	7	30	33	5	33	8	14	1	1.5	
3	37.5	32.5	5	9	37.5	41	6	41	10.5	18	1	1.5	
4	45	39	6	10.5	45	49.5	7.5	49.5	12	21	1.5	2.25	

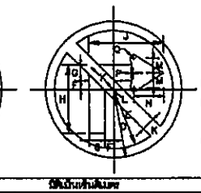

เส้นขอบป้าย สีแดงสะท้อนแสง
เส้นขีดเรียง สีแดงสะท้อนแสง
พื้นป้าย สีขาวสะท้อนแสง
เครื่องหมาย สีดำไม่สะท้อนแสง

เส้นขอบป้าย สีแดงสะท้อนแสง
เส้นขีดเรียง สีแดงสะท้อนแสง
พื้นป้าย สีขาวสะท้อนแสง
เครื่องหมาย สีดำไม่สะท้อนแสง

น20,น21 ขนาดป้ายจราจร	ขีดเป็นเส้นคั่นเมตร																	
	D	E	F	G	H	I	J	K	L	M	P	Q	R	S	U	V	X	Y
1	22.5	19.5	3.75	0.9	6.33	4.5	3.75	6.23	5.33	4.1	16.5	9.45	0.94	1.88	7.28	12	0.8	15.38
2	30	26	5	1.2	7.1	6	5	8.3	7.1	5.5	22	12.6	1.25	2.5	9.7	16	0.8	20.5
3	37.5	32.5	6.25	1.5	8.88	7.5	6.25	10.38	8.88	6.9	27.5	15.75	1.56	3.13	12.13	20	1	25.63
4	45	39	7.5	1.8	10.65	9	7.5	12.45	10.65	8.3	33	18.9	1.88	3.75	14.55	24	1.2	30.75

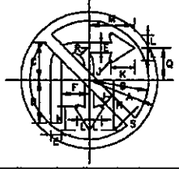

เส้นขอบป้าย สีแดงสะท้อนแสง
เส้นขีดเรียง สีแดงสะท้อนแสง
พื้นป้าย สีขาวสะท้อนแสง
เครื่องหมาย สีดำไม่สะท้อนแสง

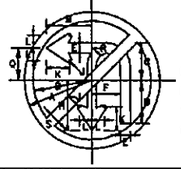

น22,น23 ขนาดป้ายจราจร	ขีดเป็นเส้นคั่นเมตร													
	A	B	C	D	E	F	H	J	K	L	M	Q	R	S
1	22.5	19.5	12.3	14	3.5	9.25	16.5	0.75	7.5	4.25	15.25	10.5	3.75	3.75
2	30	26	16.3	18.67	4.67	12.33	22	1	10	5.67	20.33	14	5	5
3	37.5	32.5	20.4	23.3	5.83	15.4	27.5	1.25	12.5	7.08	25.4	17.5	6.25	6.25
4	45	39	24.5	28	7	18.5	33	1.5	15	8.5	30.5	21	7.5	7.5

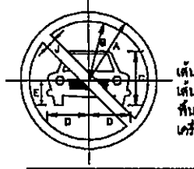

เส้นขอบป้าย สีแดงสะท้อนแสง
เส้นขีดเรียง สีแดงสะท้อนแสง
พื้นป้าย สีขาวสะท้อนแสง
เครื่องหมาย สีดำไม่สะท้อนแสง

น24,น25 ขนาดป้ายจราจร	ขีดเป็นเส้นคั่นเมตร						
	A	B	C	D	E	J	
1	22.5	19.5	16.5	12.75	7.5	3.75	
2	30	26	22	17	10	5	
3	37.5	32.5	27.5	21	12.5	6	
4	45	39	33	25.5	15	7.5	

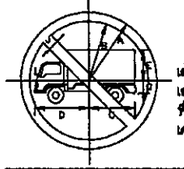

เส้นขอบป้าย สีแดงสะท้อนแสง
เส้นขีดเรียง สีแดงสะท้อนแสง
พื้นป้าย สีขาวสะท้อนแสง
เครื่องหมาย สีดำไม่สะท้อนแสง

น26 ขนาดป้ายจราจร	ขีดเป็นเส้นคั่นเมตร										
	A	B	C	D	E	G	H	J	K	L	M
1	22.5	19.5	15.25	6.5	5.25	17.75	3.5	3.75			
2	30	26	20.5	11.5	7	23.75	4.75	5			
3	37.5	32.5	25.5	14.25	8.75	29.5	5.75	6.25			
4	45	39	30.5	17.25	10.5	35.5	7	7.5			

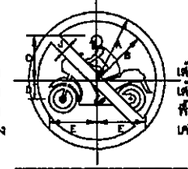

เส้นขอบป้าย สีแดงสะท้อนแสง
เส้นขีดเรียง สีแดงสะท้อนแสง
พื้นป้าย สีขาวสะท้อนแสง
เครื่องหมาย สีดำไม่สะท้อนแสง

น27 ขนาดป้ายจราจร	ขีดเป็นเส้นคั่นเมตร														
	A	B	C	D	E	F	G	H	J	K	L	M	N	P	Q
1	22.5	19.5	2.1	12.5	5.25	1.5	3.5	3.75	13.75	4.5	4.75	6.75	7	3.5	
2	30	26	2.7	16.75	8.25	2	4.75	5	18.5	6	6.5	9	9.25	7.5	
3	37.5	32.5	3.4	20.75	10.5	2.5	6	6.3	23	7.5	8	11.25	11.8	9.25	
4	45	39	4.1	25	12.5	3	7.25	7.5	27.75	9	8.75	13.5	14	11.25	

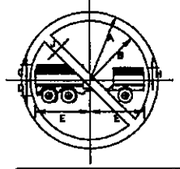

เส้นขอบป้าย สีแดงสะท้อนแสง
เส้นขีดเรียง สีแดงสะท้อนแสง
พื้นป้าย สีขาวสะท้อนแสง
เครื่องหมาย สีดำไม่สะท้อนแสง

น28 ขนาดป้ายจราจร	ขีดเป็นเส้นคั่นเมตร												
	A	B	C	D	E	G	H	J	K	L	M		
2	30	26	0.67	20.25	11	3	9.75	5	8.25	17.75	1.75		
3	37.5	32.5	0.75	26.5	13.75	3.75	12	8.3	10.25	22	2		
4	45	39	1	30.5	16.5	4.5	14.5	7.5	12.25	28.5	2.5		

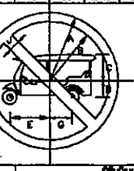

เส้นขอบป้าย สีแดงสะท้อนแสง
เส้นขีดเรียง สีแดงสะท้อนแสง
พื้นป้าย สีขาวสะท้อนแสง
เครื่องหมาย สีดำไม่สะท้อนแสง

น29 ขนาดป้ายจราจร	ขีดเป็นเส้นคั่นเมตร														
	A	B	C	D	E	F	G	H	J	K	L	M	N	P	Q
1	22.5	19.5	2.1	12.5	5.25	1.5	3.5	3.75	13.75	4.5	4.75	6.75	7	3.5	
2	30	26	2.7	16.75	8.25	2	4.75	5	18.5	6	6.5	9	9.25	7.5	
3	37.5	32.5	3.4	20.75	10.5	2.5	6	6.3	23	7.5	8	11.25	11.8	9.25	
4	45	39	4.1	25	12.5	3	7.25	7.5	27.75	9	8.75	13.5	14	11.25	

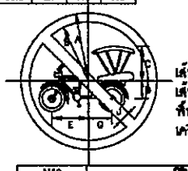

เส้นขอบป้าย สีแดงสะท้อนแสง
เส้นขีดเรียง สีแดงสะท้อนแสง
พื้นป้าย สีขาวสะท้อนแสง
เครื่องหมาย สีดำไม่สะท้อนแสง

น30 ขนาดป้ายจราจร	ขีดเป็นเส้นคั่นเมตร														
	A	B	C	D	E	F	G	H	J	K	L	M	N	P	Q
1	22.5	19.5	2.1	12.5	5.25	1.5	3.5	3.75	13.75	4.5	4.75	6.75	7	3.5	
2	30	26	2.7	16.75	8.25	2	4.75	5	18.5	6	6.5	9	9.25	7.5	
3	37.5	32.5	3.4	20.75	10.5	2.5	6	6.3	23	7.5	8	11.25	11.8	9.25	
4	45	39	4.1	25	12.5	3	7.25	7.5	27.75	9	8.75	13.5	14	11.25	

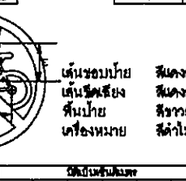

เส้นขอบป้าย สีแดงสะท้อนแสง
เส้นขีดเรียง สีแดงสะท้อนแสง
พื้นป้าย สีขาวสะท้อนแสง
เครื่องหมาย สีดำไม่สะท้อนแสง

น31 ขนาดป้ายจราจร	ขีดเป็นเส้นคั่นเมตร														
	A	B	C	D	E	F	G	H	J	K	L	M	N	P	Q
1	22.5	19.5	2.1	12.5	5.25	1.5	3.5	3.75	13.75	4.5	4.75	6.75	7	3.5	
2	30	26	2.7	16.75	8.25	2	4.75	5	18.5	6	6.5	9	9.25	7.5	
3	37.5	32.5	3.4	20.75	10.5	2.5	6	6.3	23	7.5	8	11.25	11.8	9.25	
4	45	39	4.1	25	12.5	3	7.25	7.5	27.75	9	8.75	13.5	14	11.25	

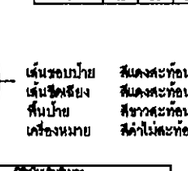

เส้นขอบป้าย สีแดงสะท้อนแสง
เส้นขีดเรียง สีแดงสะท้อนแสง
พื้นป้าย สีขาวสะท้อนแสง
เครื่องหมาย สีดำไม่สะท้อนแสง

น32 ขนาดป้ายจราจร	ขีดเป็นเส้นคั่นเมตร														
	A	B	C	D	E	F	G	H	J	K	L	M	N	P	Q
1	22.5	19.5	2.1	12.5	5.25	1.5	3.5	3.75	13.75	4.5	4.75	6.75	7	3.5	
2	30	26	2.7	16.75	8.25	2	4.75	5	18.5	6	6.5	9	9.25	7.5	
3	37.5	32.5	3.4	20.75	10.5	2.5	6	6.3	23	7.5	8	11.25	11.8	9.25	
4	45	39	4.1	25	12.5	3	7.25	7.5	27.75	9	8.75	13.5	14	11.25	

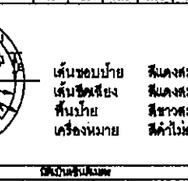

เส้นขอบป้าย สีแดงสะท้อนแสง
เส้นขีดเรียง สีแดงสะท้อนแสง
พื้นป้าย สีขาวสะท้อนแสง
เครื่องหมาย สีดำไม่สะท้อนแสง

น33 ขนาดป้ายจราจร	ขีดเป็นเส้นคั่นเมตร														
	A	B	C	D	E	F	G	H	J	K	L	M	N	P	Q
1	22.5	19.5	2.1	12.5	5.25	1.5	3.5	3.75	13.75	4.5	4.75	6.75	7	3.5	
2	30	26	2.7	16.75	8.25	2	4.75	5	18.5	6	6.5	9	9.25	7.5	
3	37.5	32.5	3.4	20.75	10.5	2.5	6	6.3	23	7.5	8	11.25	11.8	9.25	
4	45	39	4.1	25	12.5	3	7.25	7.5	27.75	9	8.75	13.5	14	11.25	

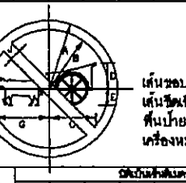

เส้นขอบป้าย สีแดงสะท้อนแสง
เส้นขีดเรียง สีแดงสะท้อนแสง
พื้นป้าย สีขาวสะท้อนแสง
เครื่องหมาย สีดำไม่สะท้อนแสง

น34 ขนาดป้ายจราจร	ขีดเป็นเส้นคั่นเมตร														
	A	B	C	D	E	F	G	H	J	K	L	M	N	P	Q
1	22.5	19.5	2.1	12.5	5.25	1.5	3.5	3.75	13.75	4.5	4.75	6.75	7	3.5	
2	30	26	2.7	16.75	8.25	2	4.75	5	18.5	6	6.5	9	9.25	7.5	
3	37.5	32.5	3.4	20.75	10.5	2.5	6	6.3	23	7.5	8	11.25	11.8	9.25	
4	45	39	4.1	25	12.5	3	7.25	7.5	27.75	9	8.75	13.5	14	11.25	

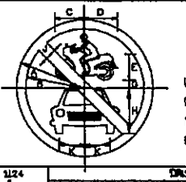

เส้นขอบป้าย สีแดงสะท้อนแสง
เส้นขีดเรียง สีแดงสะท้อนแสง
พื้นป้าย สีขาวสะท้อนแสง
เครื่องหมาย สีดำไม่สะท้อนแสง

น35 ขนาดป้ายจราจร	ขีดเป็นเส้นคั่นเมตร														
	A	B	C	D	E	F	G	H	J	K	L	M	N	P	Q
1	22.5	19.5	2.1	12.5	5.25	1.5	3.5	3.75	13.75	4.5	4.75	6.75	7	3.5	
2	30	26	2.7	16.75	8.25	2	4.75	5	18.5	6	6.5	9	9.25	7.5	
3	37.5	32.5	3.4	20.75	10.5	2.5	6	6.3	23	7.5	8	11.25	11.8	9.25	
4	45	39	4.1	25	12.5	3	7.25	7.5	27.75	9	8.75	13.5	14	11.25	

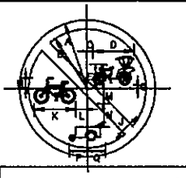

เส้นขอบป้าย สีแดงสะท้อนแสง
เส้นขีดเรียง สีแดงสะท้อนแสง
พื้นป้าย สีขาวสะท้อนแสง
เครื่องหมาย สีดำไม่สะท้อนแสง

น36 ขนาดป้ายจราจร	ขีดเป็นเส้นคั่นเมตร														
	A	B	C	D	E	F	G	H	J	K	L	M	N	P	Q
1	22.5	19.5	2.1	12.5	5.25	1.5	3.5	3.75	13.75	4.5	4.75	6.75	7	3.5	
2	30	26	2.7	16.75	8.25	2	4.75	5	18.5	6	6.5	9	9.25	7.5	
3	37.5	32.5	3.4	20.75	10.5	2.5	6	6.3	23	7.5	8	11.25	11.8	9.25	
4	45	39	4.1	25	12.5	3	7.25	7.5	27.75	9	8.75	13.5	14	11.25	

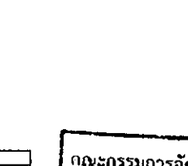

เส้นขอบป้าย สีแดงสะท้อนแสง
เส้นขีดเรียง สีแดงสะท้อนแสง
พื้นป้าย สีขาวสะท้อนแสง
เครื่องหมาย สีดำไม่สะท้อนแสง

น37 ขนาดป้ายจราจร	ขีดเป็นเส้นคั่นเมตร														
	A	B	C	D	E	F	G	H	J	K	L	M	N	P	Q
1	22.5	19.5	2.1	12.5	5.25	1.5	3.5	3.75	13.75	4.5	4.75	6.75	7	3.5	
2	30	26	2.7	16.75	8.25	2	4.75	5	18.5	6	6.5	9	9.25	7.5	
3	37.5	32.5	3.4	20.75	10.5	2.5	6	6.3	23	7.5	8	11.25	11.8	9.25	
4	45	39	4.1	25	12.5	3	7.25	7.5	27.75	9	8.75	13.5	14	11.25	

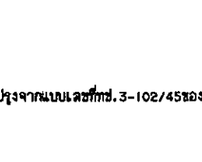

เส้นขอบป้าย สีแดงสะท้อนแสง
เส้นขีดเรียง สีแดงสะท้อนแสง
พื้นป้าย สีขาวสะท้อนแสง
เครื่องหมาย สีดำไม่สะท้อนแสง

น38 ขนาดป้ายจราจร	ขีดเป็นเส้นคั่นเมตร														
	A	B	C	D	E	F	G	H	J	K	L	M	N	P	Q
1	22.5	19.5	2.1	12.5	5.25	1.5	3.5	3.75	13.75	4.5	4.75	6.75	7	3.5	
2	30	26	2.7	16.75	8.25	2	4.75	5	18.5	6	6.5	9	9.25	7.5	
3	37.5	32.5	3.4	20.75	10.5	2.5	6	6.3	23	7.5	8	11.25	11.8	9.25	
4	45	39	4.1	25	12.5	3	7.25	7.5	27.75	9	8.75	13.5	14	11.25	

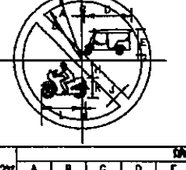

เส้นขอบป้าย สีแดงสะท้อนแสง
เส้นขีดเรียง สีแดงสะท้อนแสง
พื้นป้าย สีขาวสะท้อนแสง
เครื่องหมาย สีดำไม่สะท้อนแสง

น39 ขนาดป้ายจราจร	ขีดเป็นเส้นคั่นเมตร														
	A	B	C	D	E	F	G	H	J	K	L	M	N	P	Q
1	22.5	19.5	2.1	12.5	5.25	1.5	3.5	3.75	13.75	4.5	4.75	6.75	7	3.5	
2	30	26	2.7	16.75	8.25	2	4.75	5	18.5	6	6.5	9	9.25	7.5	
3	37.5	32.5	3.4	20.75	10.5	2.5	6	6.3	23	7.5	8	11.25	11.8	9.25	
4	45	39	4.1	25	12.5	3	7.25	7.5	27.75	9	8.75	13.5	14	11.25	

เส้นขอบป้าย สีแดงสะท้อนแสง
เส้นขีดเรียง สีแดงสะท้อนแสง
พื้นป้าย สีขาวสะท้อนแสง
เครื่องหมาย สีดำไม่สะท้อนแสง

น40 ขนาดป้ายจราจร	ขีดเป็นเส้นคั่นเมตร														
	A	B	C	D	E	F	G	H	J	K	L	M	N	P	Q
1	22.5	19.5	2.1	12.5	5.25	1.5	3.5	3.75	13.75	4.5	4.75	6.75	7	3.5	
2	30	26	2.7	16.75	8.25	2	4.75	5	18.5	6	6.5	9	9.25	7.5	
3	37.5	32.5	3.4	20.75	10.5	2.5	6	6.3	23	7.5	8	11.25	11.8	9.25	
4	45	39	4.1	25	12.5	3	7.25	7.5	27.75	9	8.75	13.5	14	11.25	

เส้นขอบป้าย สีแดงสะท้อนแสง
เส้นขีดเรียง สีแดงสะท้อนแสง
พื้นป้าย สีขาวสะท้อนแสง
เครื่องหมาย สีดำไม่สะท้อนแสง

น41 ขนาดป้ายจราจร	ขีดเป็นเส้นคั่นเมตร														
	A	B	C	D	E	F	G	H	J	K	L	M	N	P	Q
1	22.5	19.5	2.1	12.5	5.25	1.5	3.5	3.75	13.75	4.5	4.75	6.75	7	3.5	
2	30	26	2.7	16.75	8.25	2	4.75	5	18.5	6	6.5	9	9.25	7.5	
3	37.5	32.5	3.4	20.75	10.5	2.5	6	6.3	23	7.5	8	11.25	11.8	9.25	
4	45	39	4.1	25	12.5	3	7.25	7.5	27.75	9	8.75	13.5	14	11.25	

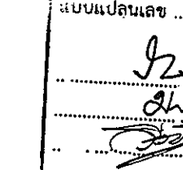

เส้นขอบป้าย สีแดงสะท้อนแสง
เส้นขีดเรียง สีแดงสะท้อนแสง
พื้นป้าย สีขาวสะท้อนแสง
เครื่องหมาย สีดำไม่สะท้อนแสง

น42 ขนาดป้ายจราจร	ขีดเป็นเส้นคั่นเมตร														
	A	B	C	D	E	F	G	H	J	K	L	M	N	P	Q
1	22.5	19.5	2.1	12.5	5.25	1.5	3.5	3.75	13.75	4.5	4.75	6.75	7	3.5	
2	30	26	2.7	16.75	8.25	2	4.75	5	18.5	6	6.5	9	9.25	7.5	
3	37.5	32.5	3.4	20.75	10.5	2.5	6	6.3	23	7.5	8	11.25	11.8	9.25	
4	45	39	4.1	25	12.5	3	7.25	7.5	27.75	9	8.75	13.5	14	11.25	

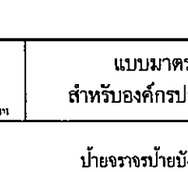

เส้นขอบป้าย สีแดงสะท้อนแสง
เส้นขีดเรียง สีแดงสะท้อนแสง
พื้นป้าย สีขาวสะท้อนแสง
เครื่องหมาย สีดำไม่สะท้อนแสง

น43 ขนาดป้ายจราจร	ขีดเป็นเส้นคั่นเมตร														
	A	B	C	D	E	F	G	H	J	K	L	M	N	P	Q
1	22.5	19.5	2.1	12.5	5.25	1.5	3.5	3.75	13.75	4.5	4.75	6.75	7	3.5	
2	30	26	2.7	16.75	8.25	2	4.75	5	18.5	6	6.5	9	9.25	7.5	
3	37.5	32.5	3.4	20.75	10.5	2.5	6	6.3	23	7.5	8	11.25	11.8	9.25	
4	45	39	4.1	25	12.5	3	7.25	7.5	27.75	9	8.75	13.5	14	11.25	

เส้นขอบป้าย สีแดงสะท้อนแสง
เส้นขีดเรียง สีแดงสะท้อนแสง
พื้นป้าย สีขาวสะท้อนแสง
เครื่องหมาย สีดำไม่สะท้อนแสง

น44 ขนาดป้ายจราจร	ขีดเป็นเส้นคั่นเมตร														
	A	B	C	D	E	F	G	H	J	K	L	M	N	P	Q
1	22.5	19.5	2.1	12.5	5.25	1.5	3.5	3.75	13.75	4.5	4.75	6.75	7	3.5	
2	30	26	2.7	16.75	8.25	2	4.75	5	18.5	6	6.5	9	9.25	7.5	
3	37.5	32.5	3.4	20.75	10.5	2.5	6	6.3	23	7.5	8	11.25	11.8	9.25	
4	45	39	4.1	25	12.5	3	7.25	7.5	27.75	9	8.75	13.5	14	11.25	

เส้นขอบป้าย สีแดงสะท้อนแสง
เส้นขีดเรียง สีแดงสะท้อนแสง
พื้นป้าย สีขาวสะท

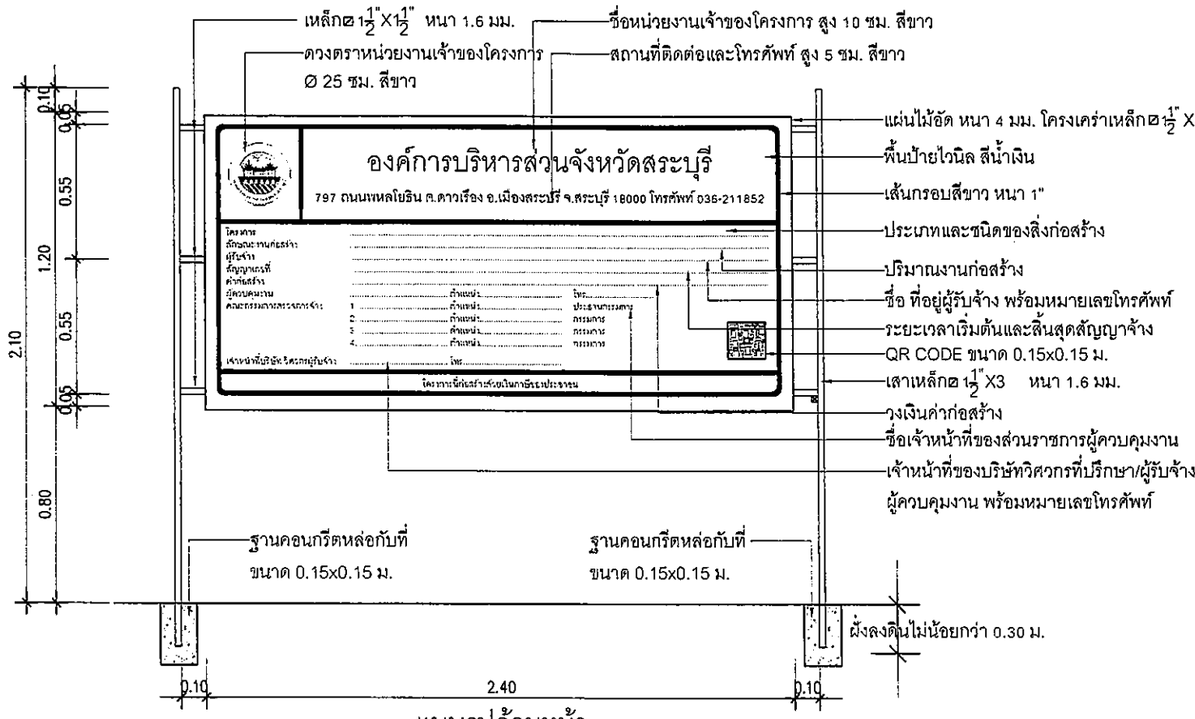

แบบรูปด้านหน้า

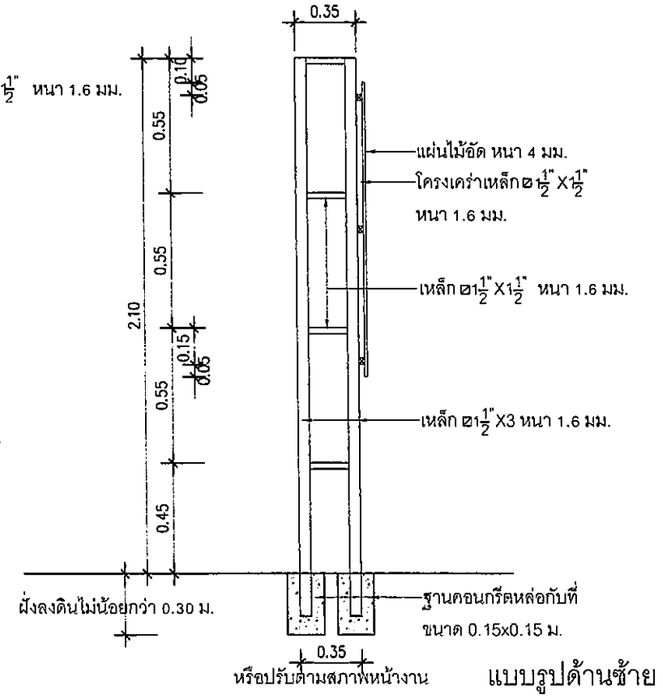

แบบรูปด้านซ้าย

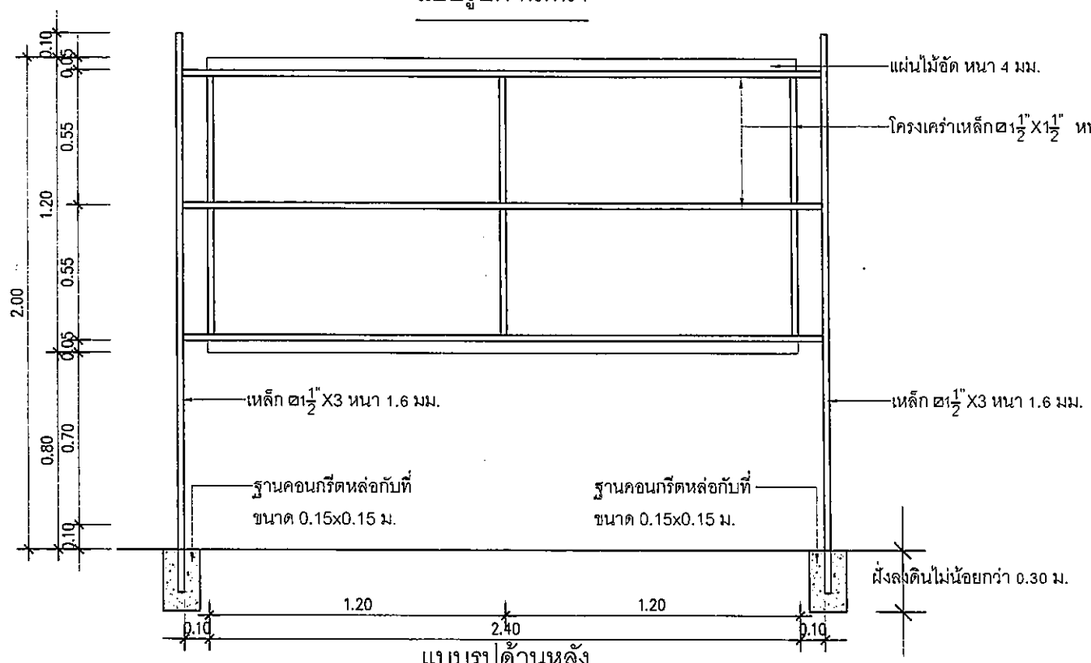

แบบรูปด้านหลัง

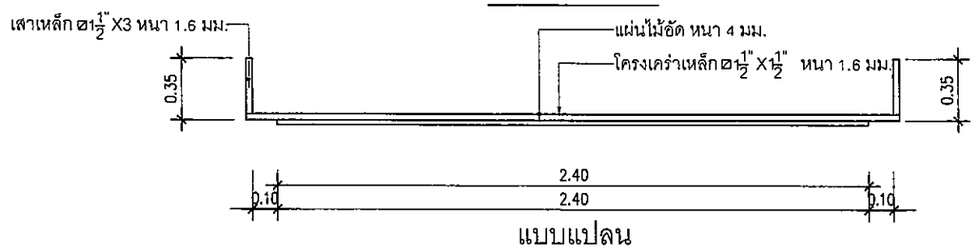

แบบแปลน

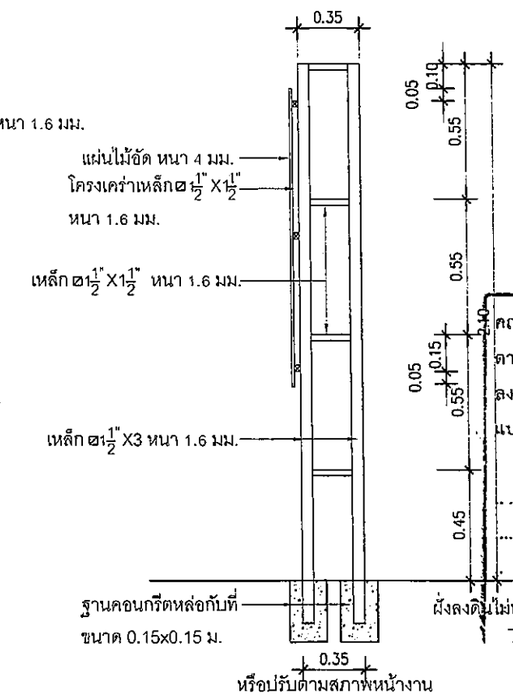

แบบรูปด้านขวา

แผ่นป้ายแสดงรายละเอียดงานก่อสร้างขนาดเล็ก (ก.2) ขนาด 1.20x2.40 ม.

หมายเหตุ

ขนาดของแผ่นป้ายแสดงรายละเอียดเกี่ยวกับงานก่อสร้างควรมีขนาด ดังนี้

- งานก่อสร้างขนาดเล็ก (เช่น ถนน 2 ช่องจราจร) และงานก่อสร้างในพื้นที่ชนบทแผ่นป้ายควรมีขนาดไม่เล็กกว่า 1.20x2.40 เมตร
- งานก่อสร้างขนาดใหญ่ (เช่น ถนน 4 ช่องจราจร ถนนตามผังเมืองรวมและถนนสายสำคัญ)งานก่อสร้างในเขตชุมชนเมือง หรืองานก่อสร้าง ในกรุงเทพมหานคร แผ่นป้ายควรมีขนาดไม่เล็กกว่า 2.40x4.80 เมตร

องค์การบริหารส่วนจังหวัดสระบุรี

โครงการ

แบบขยายป้ายโครงการฯ
ขนาด 1.20x2.40 ม.

เขียนแบบ		(นายอลงกรณ์ นาคปรีชา) ผู้ช่วยนายช่างเขียนแบบ
วิศวกรตรวจแบบ		(นายพรชัย แก้วบังวัน) วิศวกรโยธาชำนาญการพิเศษ (วช.)
ตรวจสอบ		(นายฤชากร ทองทัย) หัวหน้าฝ่ายออกแบบ
ตรวจสอบ		(นายฤชากร ทองทัย) หัวหน้าฝ่ายออกแบบ รักษาราชการในตำแหน่งหัวหน้าฝ่ายสำรวม
ตรวจทาน		(นายสิรพล บุญลือ) ผู้อำนวยการส่วนควบคุมการก่อสร้าง
เห็นชอบ		(นางสรารัตน์ สุขมะตัน) ผู้อำนวยการส่วนการโยธา รักษาราชการแทนผู้อำนวยการสำนักช่าง
เห็นชอบ		(นายกิตยาพร เพชรประดับ) รองปลัดองค์การบริหารส่วนจังหวัด
เห็นชอบ		(นางสาวนิภา ประชีพฉาย) ปลัดองค์การบริหารส่วนจังหวัด
อนุมัติ		รองนายก[illegible]

คณะกรรมการจัดทำแบบรูปรายการงานก่อสร้าง
ตามคำสั่ง อบจ.สบ. 1489 / 2569
ลงวันที่ 19 มกราคม 2569
แบบแปลนเลข 2/67
.....ประธานกรรมการ
.....กรรมการ
.....กรรมการ
.....กรรมการ
.....กรรมการ

แบบแสดง	แผ่นป้ายแสดงรายละเอียดงานก่อสร้างขนาดเล็ก (ก.2) ขนาด 1.20x2.40 ม.
มาตราส่วน	NO SCALE
วัน/เดือน/ปี	.....
แบบเลขที่	แผ่นที่ 01

ดวงตราหน่วยงานเจ้าของโครงการ
Ø 25 ซม. สีขาว

ชื่อหน่วยงานเจ้าของโครงการ สูง 10 ซม. สีขาว

สถานที่ติดต่อและโทรศัพท์ สูง 5 ซม. สีขาว

องค์การบริหารส่วนจังหวัดสระบุรี

797 ถนนพหลโยธิน ต.ดาวเรือง อ.เมืองสระบุรี จ.สระบุรี 18000 โทรศัพท์ 036-211852

โครงการ .....
ลักษณะงานก่อสร้าง .....
ผู้รับจ้าง .....
สัญญาเลขที่ .....
ค่าก่อสร้าง .....
ผู้ควบคุมงาน ..... ตำแหน่ง..... โทร.....
คณะกรรมการตรวจการจ้าง 1. ..... ตำแหน่ง..... ประธานกรรมการ
2. ..... ตำแหน่ง..... กรรมการ
3. ..... ตำแหน่ง..... กรรมการ
4. ..... ตำแหน่ง..... กรรมการ
เจ้าหน้าที่บริษัท/วิศวกรผู้รับจ้าง ..... โทร.....

โครงการนี้ก่อสร้างด้วยเงินภาษีของประชาชน

1.20

2.40

แผ่นไม้อัด หนา 4 มม.
โครงเคร่าเหล็กกล่อง $1\frac{1}{2}$"X$1\frac{1}{2}$"
หนา 1.6 มม.

พื้นป้ายไวนิล สีน้ำเงิน

เส้นกรอบสีขาว หนา 1"

ประเภทและชนิดของสิ่งก่อสร้าง

ปริมาณงานก่อสร้าง

ชื่อ ที่อยู่ผู้รับจ้าง
พร้อมหมายเลขโทรศัพท์

ระยะเวลาเริ่มต้นและสิ้นสุด
สัญญาจ้าง

QR CODE ขนาด 0.15x0.15 ม.

วงเงินค่าก่อสร้าง

ชื่อเจ้าหน้าที่ของส่วนราชการ
ผู้ควบคุมงาน

เจ้าหน้าที่ของบริษัทวิศวกรที่ปรึกษา/ผู้รับจ้าง
ผู้ควบคุมงาน พร้อมหมายเลขโทรศัพท์

แบบขยายแผ่นป้ายแสดงรายละเอียดงานก่อสร้างขนาดเล็ก (ก.2) ขนาด 1.20x2.40 ม.

คณะกรรมการจัดทำแบบรูปรายการงานก่อสร้าง
ตามคำสั่ง อบจ.สบ. ๒๕๙ / ๒๕๖๙
ลงวันที่ ๑๙ มกราคม ๒๕๖๙
แบบแปลนเลขที่ ๒/๖๗

.....ประธานกรรมการ
.....กรรมการ
.....กรรมการ
.....กรรมการ
.....กรรมการ

องค์การบริหารส่วนจังหวัดสระบุรี

โครงการ
แบบขยายป้ายโครงการฯ
ขนาด 1.20x2.40 ม.

เขียนแบบ		(นายอลงกรณ์ นาคบริชา) ผู้ช่วยนายช่างเขียนแบบ
วิศวกรตรวจแบบ		(นายพรชัย แก้วบังรัน) วิศวกรโยธาชำนาญการพิเศษ (วช.)
ตรวจสอบ		(นายฤชากร ทองทัย) หัวหน้าฝ่ายออกแบบ
ตรวจสอบ		(นายฤชากร ทองทัย) หัวหน้าฝ่ายออกแบบ รักษาราชการในตำแหน่งหัวหน้าฝ่ายสำรวจ
ตรวจงาน		(นายจิรพล บุญล้อ) ผู้อำนวยการส่วนควบคุมการก่อสร้าง
เห็นชอบ		(นางสรารัตน์ สุขมะตัน) ผู้อำนวยการส่วนการโยธา รักษาราชการแทนผู้อำนวยการสำนักช่าง
เห็นชอบ		(นางทิตยาพร เพชรประดับ) รองปลัดองค์การบริหารส่วนจังหวัด
เห็นชอบ		(นางสาวนิภา ประชีพฉาย) ปลัดองค์การบริหารส่วนจังหวัด
อนุมัติ		รองนายก... นายก...
แบบแสดง	แบบขยายป้ายแสดงรายละเอียดงานก่อสร้างขนาดเล็ก (ก.2) ขนาด 1.20x2.40 ม.	
มาตราส่วน	NO SCALE	
วัน/เดือน/ปี	.....	
แบบเลขที่	แผ่นที่ 02	

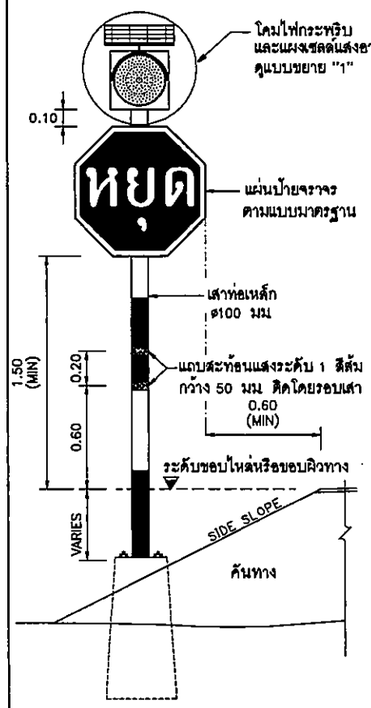

รูปด้านหน้า

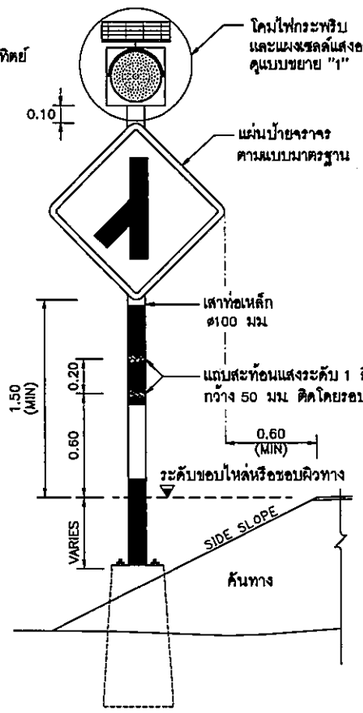

รูปด้านหน้า

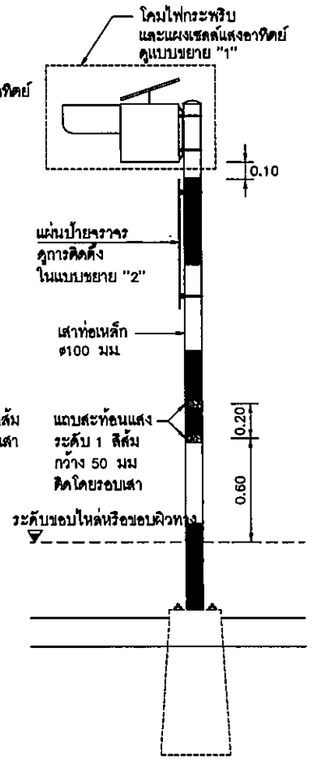

รูปด้านข้าง

แสดงการติดตั้งสัญญาณไฟกระพริบร่วมกับป้ายบังคับหรือป้ายเตือน (เสาเหล็ก)

ไม่แสดงมาตราส่วน

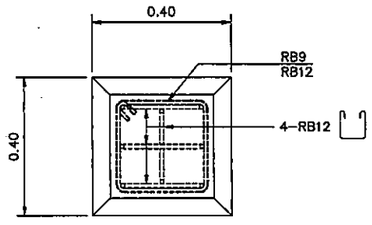

รูปตัด ข
NOT TO SCALE

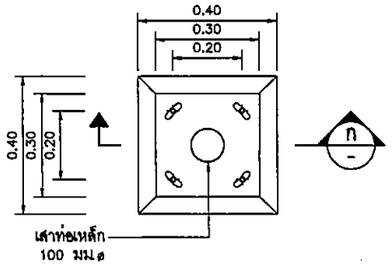

แปลน

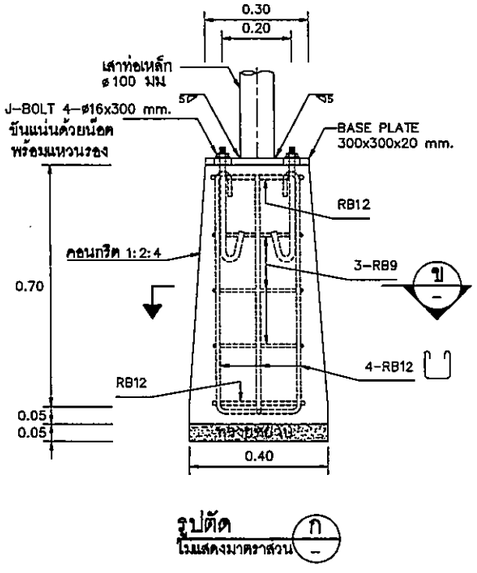

รูปตัด ก
ไม่แสดงมาตราส่วน

แบบขยายฐานราก
ไม่แสดงมาตราส่วน

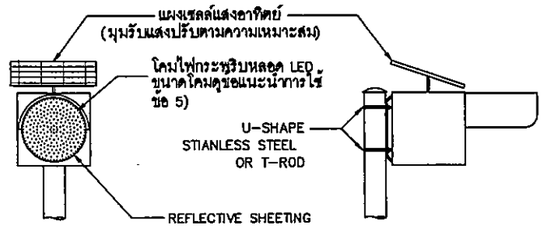

แบบขยาย "1"
ไม่แสดงมาตราส่วน

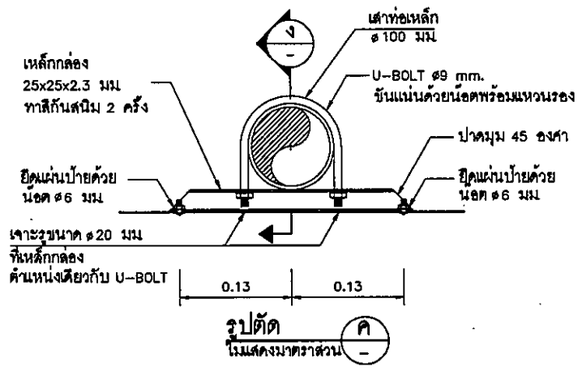

รูปตัด
ไม่แสดงมาตราส่วน

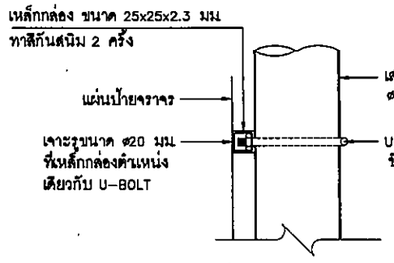

รูปตัด ง
ไม่แสดงมาตราส่วน

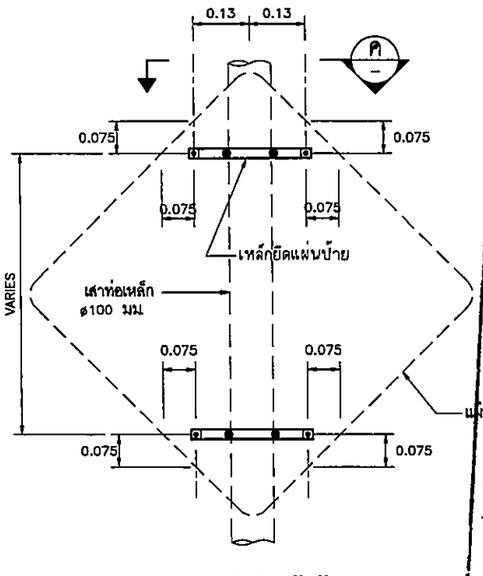

แบบขยาย "2"
ไม่แสดงมาตราส่วน

ข้อกำหนดทั่วไปของสัญญาณไฟกระพริบ

1. มิติต่างๆ มีหน่วยเป็นเมตร นอกจากจะระบุไว้เป็นอย่างอื่น
2. ระยะการติดตั้งป้ายบังคับ ป้ายเตือน รายละเอียดการยึดแผ่นป้าย ตามแบบเลขที่ จร–114 ถึง จร–115
3. เลนส์ของโคมไฟกระพริบ มีขนาด ø210 มม. หรือ ø300 มม. ทำจากวัสดุโพลีคาร์บอเนตโปร่งแสงหรือวัสดุอะคริลิคโปร่งแสง ทนความร้อนสูง ไม่แตกง่าย และไม่เป็นอันตรายเมื่อเกิดอุบัติเหตุ
4. หลอดเป็นหลอด LEDs ชนิดที่ใช้สำหรับงานสัญญาณจราจร สีเหลือง หรือสีแดง จัดวางในตำแหน่งที่เหมาะสมกับการใช้งานและมีรายละเอียดดังนี้
   4.1 สำหรับโคมขนาด ø210 มม. จำนวนหลอด LEDs ไม่น้อยกว่า 80 หลอด และมีความเข้มส่องสว่างโดยรวมของดวงโคมไม่น้อยกว่า 450,000 mcd.
   4.2 สำหรับโคมขนาด ø300 มม. จำนวนหลอด LEDs ไม่น้อยกว่า 120 หลอด และมีความเข้มส่องสว่างโดยรวมของดวงโคมไม่น้อยกว่า 660,000 mcd.
5. รูปแบบตัวโคมไฟสามารถปรับเปลี่ยนได้ตามมาตรฐานของผู้ผลิต แต่ต้องได้รับความเห็นชอบจากกรมฯ และต้องมีกระบังหน้าติดประกอบกับดวงโคมเพื่อใช้บังแสงแดดในเวลากลางวันและสำหรับรวมแสงในเวลากลางคืน
6. การกระพริบของหลอด LEDs ต้องกระพริบเป็นจังหวะเดียวกันทุกหลอด และสามารถปรับตั้งจังหวะการกระพริบไม่น้อยกว่า 40 ครั้ง/นาที แต่ไม่เกิน 80 ครั้ง/นาที อายุการใช้งานของหลอดไม่น้อยกว่า 100,000 ชม.
7. แหล่งพลังงานเป็นแบบแผงเซลล์แสงอาทิตย์ ผลิตจากวัสดุ MONO–CRYSTAL SILICON สามารถผลิตพลังงานได้ไม่น้อยกว่า 10 วัตต์ รูปแบบแผงเซลล์แสงอาทิตย์และรูปแบบการติดตั้งแผงเซลล์ฯ สามารถปรับเปลี่ยนได้ตามมาตรฐานผู้ผลิต โดยต้องสามารถปรับทิศทางเพื่อรับแสงอาทิตย์ได้รอบด้าน ผู้รับจ้างต้องแสดงเอกสารที่แสดงการซื้อหรือการได้มาซึ่งเซลล์แสงอาทิตย์ ซึ่งออกให้โดยโรงงานหรือผู้ผลิต หรือผู้แทนจำหน่าย ให้กรมพิจารณาอนุมัติ
8. อุปกรณ์เก็บพลังงานเป็นแบตเตอรี่แบบ SEALED LEAD ACID หรือมาตรฐานอื่นเทียบเท่า มีค่าความต่างศักย์ไม่น้อยกว่า 12 โวลต์ ความจุ 12 AMPERE–HOUR โดยสามารถสำรองไฟได้ไม่น้อยกว่า 48 ชั่วโมงขณะที่ไม่มีแสงอาทิตย์ส่อง
9. เสาเป็นเสาเหล็กกลมรีดร้อนชุบสังกะสี (GALVANIZED STEEL PIPE) ขนาดไม่ต่ำกว่า ø100 มม. หนาไม่น้อยกว่า 2 มม. ทาสีกันสนิมอย่างน้อย 2 ครั้ง แล้วทาสีด้วยสีขาว เป็นช่วงๆละ 0.50 ม. อีกอย่างน้อย 2 ครั้งตลอดความยาว พร้อมทั้งติดแถบสะท้อนแสงระดับ 1 สีส้ม จำนวน 2 แถบ ขนาดกว้างแถบละ 50 มม. รอบเสา
10. ผู้รับจ้างจะต้องประกันคุณภาพของหลอดไฟสัญญาณและอุปกรณ์ที่ใช้ในการติดตั้งอื่น ๆ มีกำหนด 24 เดือน นับแต่วันที่กรมฯตรวจรับการติดตั้งไฟสัญญาณงวดสุดท้ายเสร็จเรียบร้อยเป็นต้นไป ถ้าปรากฏว่าหลอดไฟสัญญาณหรืออุปกรณ์ส่วนที่ติดตั้งอื่นๆเสื่อมคุณภาพในระยะประกัน ผู้รับจ้างต้องดำเนินการเปลี่ยนแปลงซ่อมแซมให้เสร็จเรียบร้อยตามสภาพเดิมภายใน 48 ชั่วโมงนับจากเวลาที่รับแจ้งจากกรมฯ ผู้รับจ้างเป็นผู้ออกค่าใช้จ่ายในการนี้แต่เพียงผู้เดียว
11. ในการรับประกันคุณภาพของหลอดไฟสัญญาณตามข้อ 10. ผู้รับจ้างจะต้องส่งมอบหลอดไฟสัญญาณสำรองไว้ให้กับสำนักงานทางหลวงชนบทจังหวัด จำนวนไม่น้อยกว่า 10 หลอดต่อการติดตั้งไฟ 1 ดวง เพื่อใช้เปลี่ยนได้โดยทันทีเมื่อหลอดไฟชำรุด และผู้รับจ้างไม่มาทำการเปลี่ยนให้ตามที่กรมฯ แจ้งไป
12. ผู้รับจ้างจะต้องนำหลอดไฟสัญญาณมาส่งมอบเพิ่มเติมให้กับสำนักงานทางหลวงชนบทจังหวัดตามจำนวนที่ได้ใช้เปลี่ยนแทนหลอดที่ชำรุดตามข้อ 11 เพื่อให้มีจำนวนหลอดไฟสำรองไว้ดังเดิม

ข้อแนะนำการใช้

1. ไฟกระพริบสีแดงมีความหมายเดียวกับป้ายหยุด สัญญาณไฟนี้จะติดตั้งบริเวณทางแยกที่อันตราย หรือไม่สามารถมองเห็นป้ายหยุดที่ติดตั้งได้ โดยติดตั้งคู่กับป้ายหยุดเพื่อเน้นให้ผู้ขับขี่สนใจป้ายหยุด
2. ไฟกระพริบสีเหลืองมีความหมายให้ลดความเร็วลงและผ่านทางเดินรถนั้นไปด้วยความระมัดระวัง สัญญาณไฟนี้จะติดตั้งคู่กับป้ายเตือนเพื่อเน้นให้ผู้ขับขี่สนใจป้ายเตือน
3. การติดตั้งสัญญาณไฟกระพริบบนเสาเหล็ก ควรติดตั้งบนถนนในเขตชุมชน หรืองานติดตั้งเสริมป้ายจราจรในสายทาง ทั้งนี้ผู้ออกแบบจะเป็นผู้กำหนดลงในแบบก่อสร้างแต่ละสายทาง
4. ผู้รับจ้างสามารถเลือกใช้รูปแบบการติดตั้งเสาเหล็กฝังในฐานรากคอนกรีตสำเร็จรูป แทนการวางบนฐานรากคอนกรีตได้
5. โคมสัญญาณไฟกระพริบขนาด ø210 มม. ใช้สำหรับทางสายรอง และขนาดโคม ø300 มม. ใช้สำหรับทางสายหลัก ทั้งนี้ให้อยู่ในดุลยพินิจของผู้ออกแบบ

คณะกรรมการจัดทำแบบรูปรายการงานก่อสร้าง
ตามคำสั่ง อบจ.สบ. 149 / 2569
ลงวันที่ 19 มกราคม 2569
แบบแปลนเลข 2/67
แผ่นป้ายจราจร
.....ประธานกรรมการ
.....กรรมการ
.....กรรมการ
.....กรรมการ
.....กรรมการ

กรมทางหลวงชนบท สำนักสำรวจและออกแบบ

แบบมาตรฐาน
การติดตั้งสัญญาณไฟกระพริบ (เสาเหล็ก)

	เขียนแบบ	ผู้อำนวยการสำนักฯ
	ผู้ออกแบบ	
	หัวหน้าหน่วยออกแบบ	อนุมัติ
	ผู้อำนวยการกลุ่มออกแบบ	
แผ่นที่ 115	แบบเลขที่ ฟฟ–101/56	ชิงชัย