



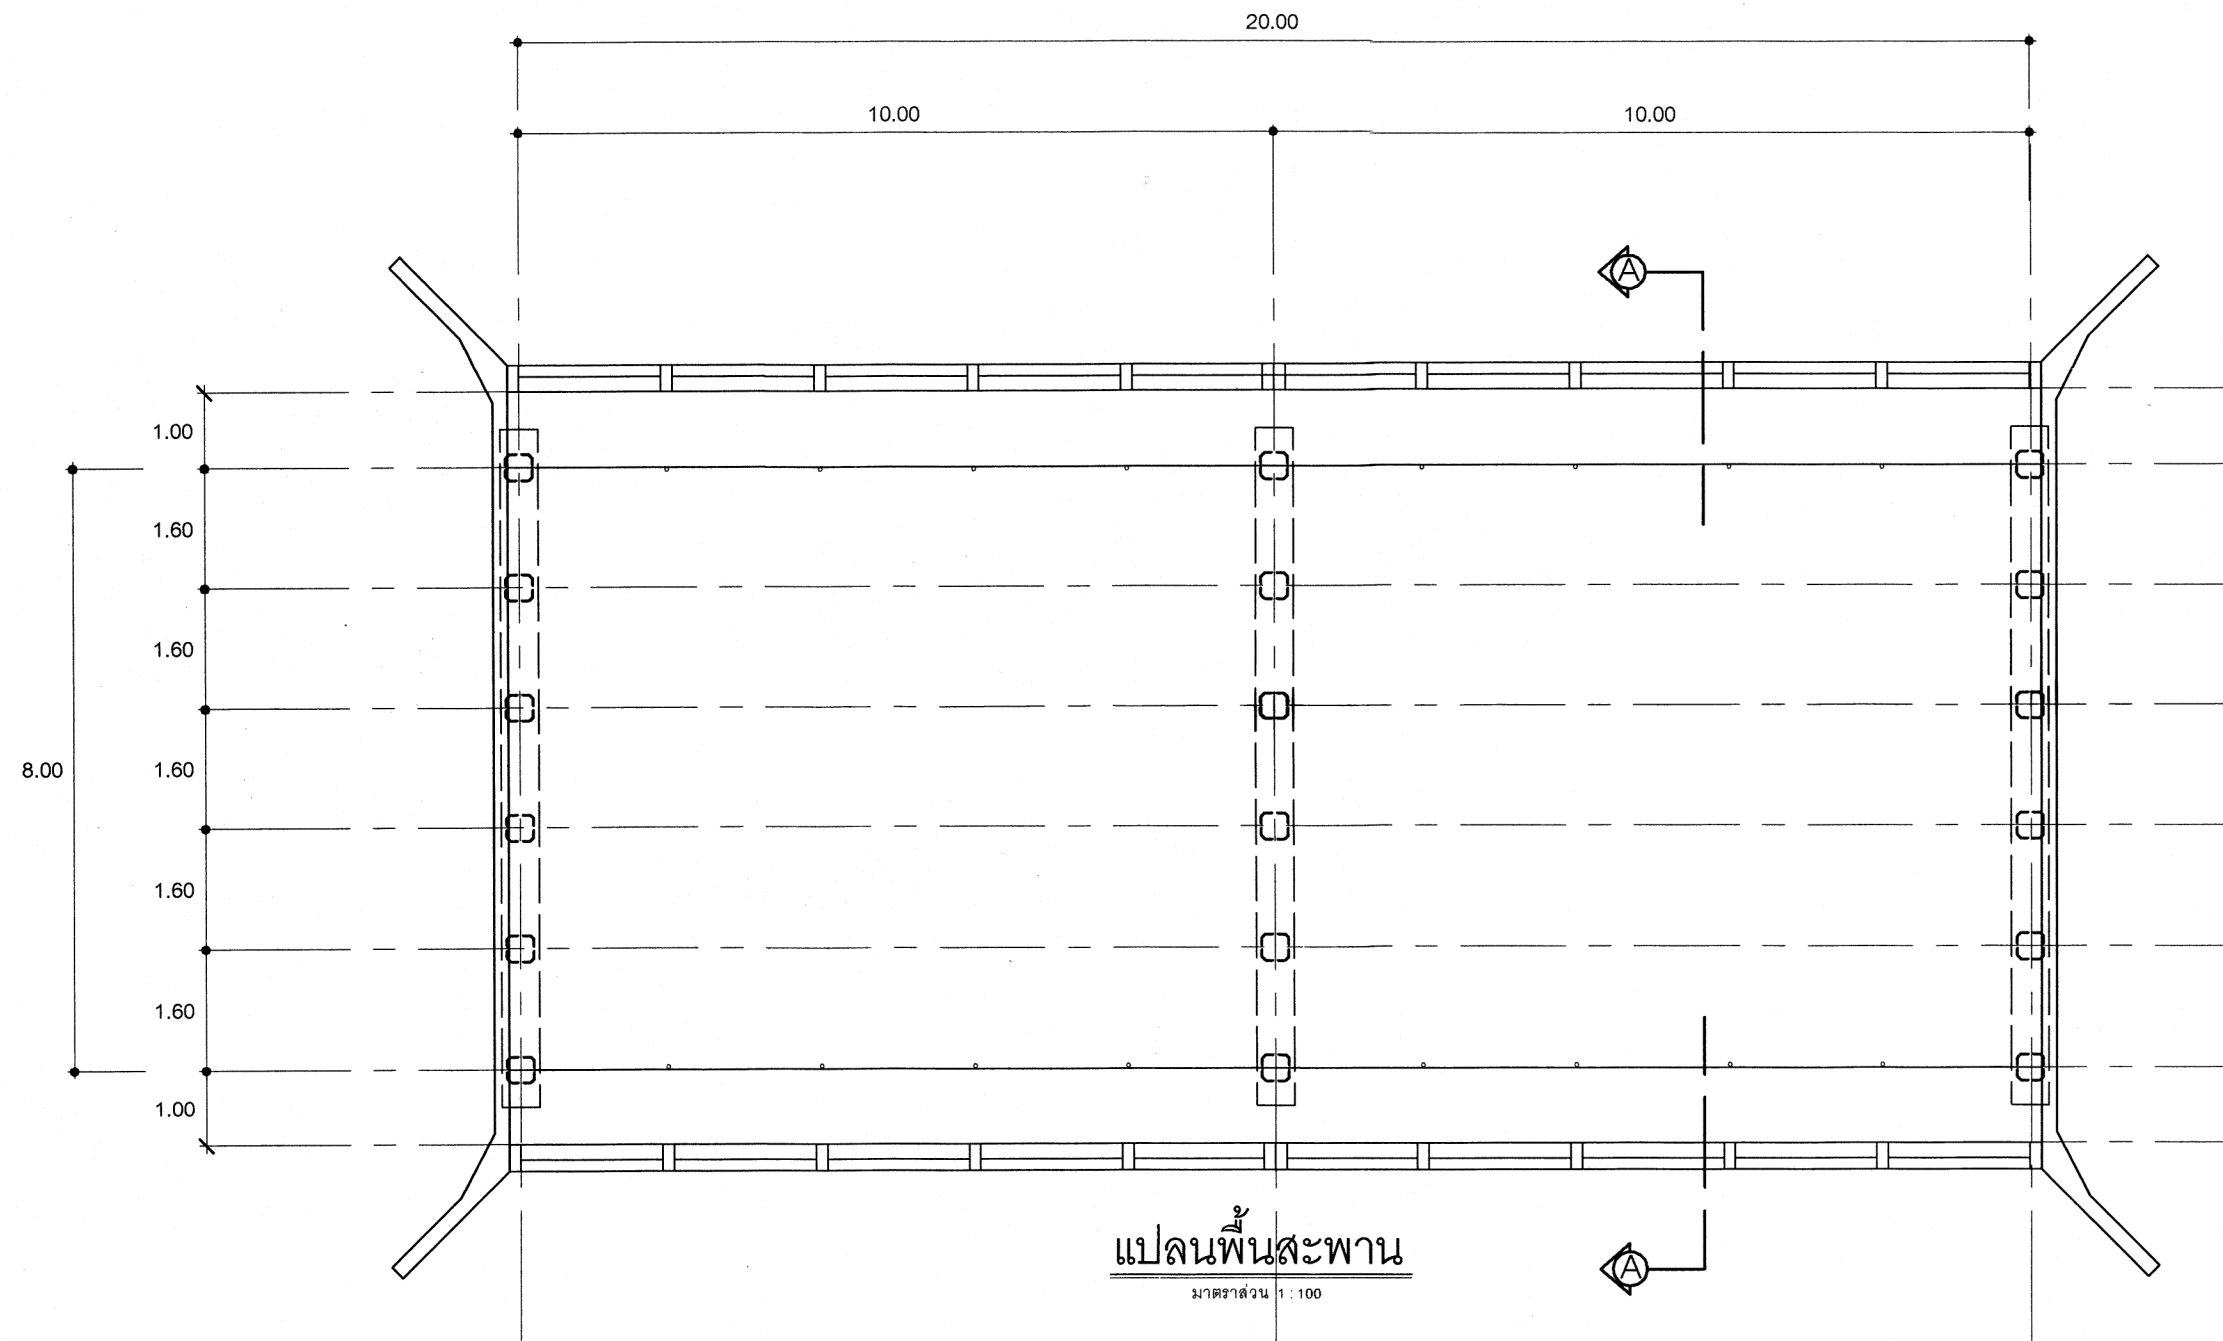

แปลนพื้นสะพาน
มาตราส่วน 1 : 100

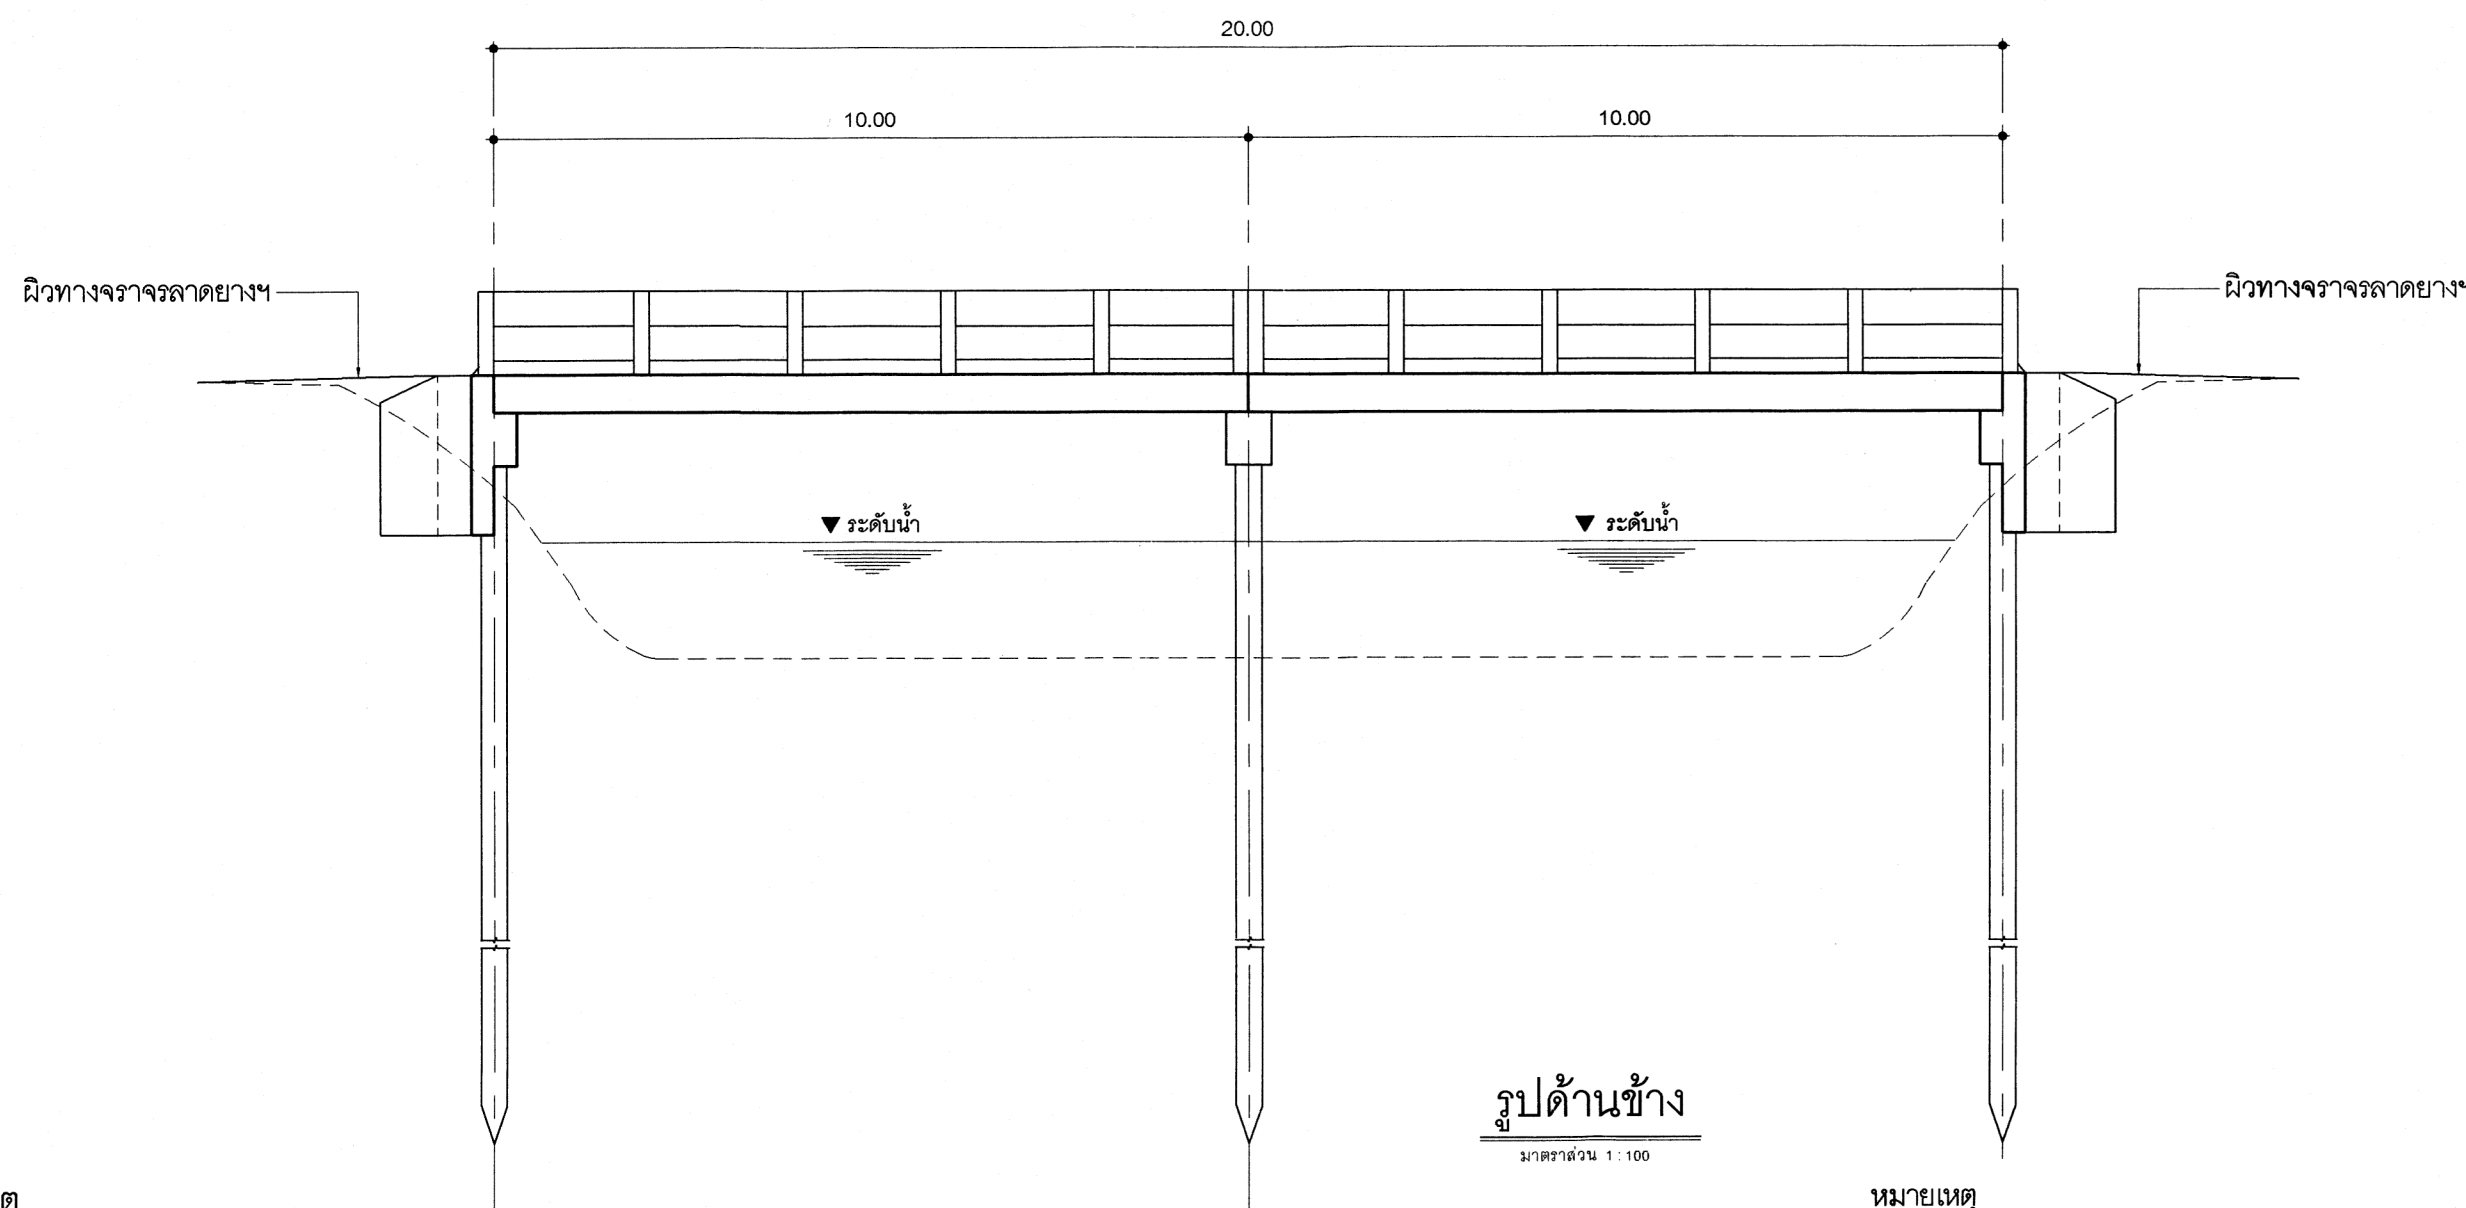


รูปด้านข้าง
มาตราส่วน 1 : 100

หมายเหตุ

- งานคอนกรีตใช้คอนกรีต แท่งคอนกรีตมาตรฐาน ขนาด 15 x 15 x 15 ซม. ต้องมีแรงอัดปลายต่ำสุดไม่น้อยกว่า 300 กก./ตร.ซม. ที่การป่ม 28 วัน

หมายเหตุ

- ตำแหน่งคานยึดเสา (Bracing) ในกรณีนี้ระยะห่างจากคานรับพื้นสะพาน ถึงระดับท้องคลองเกิน 3.00 เมตร จะกำหนดตำแหน่งของคานยึดเสา (Bracing) ให้ในขณะก่อสร้าง

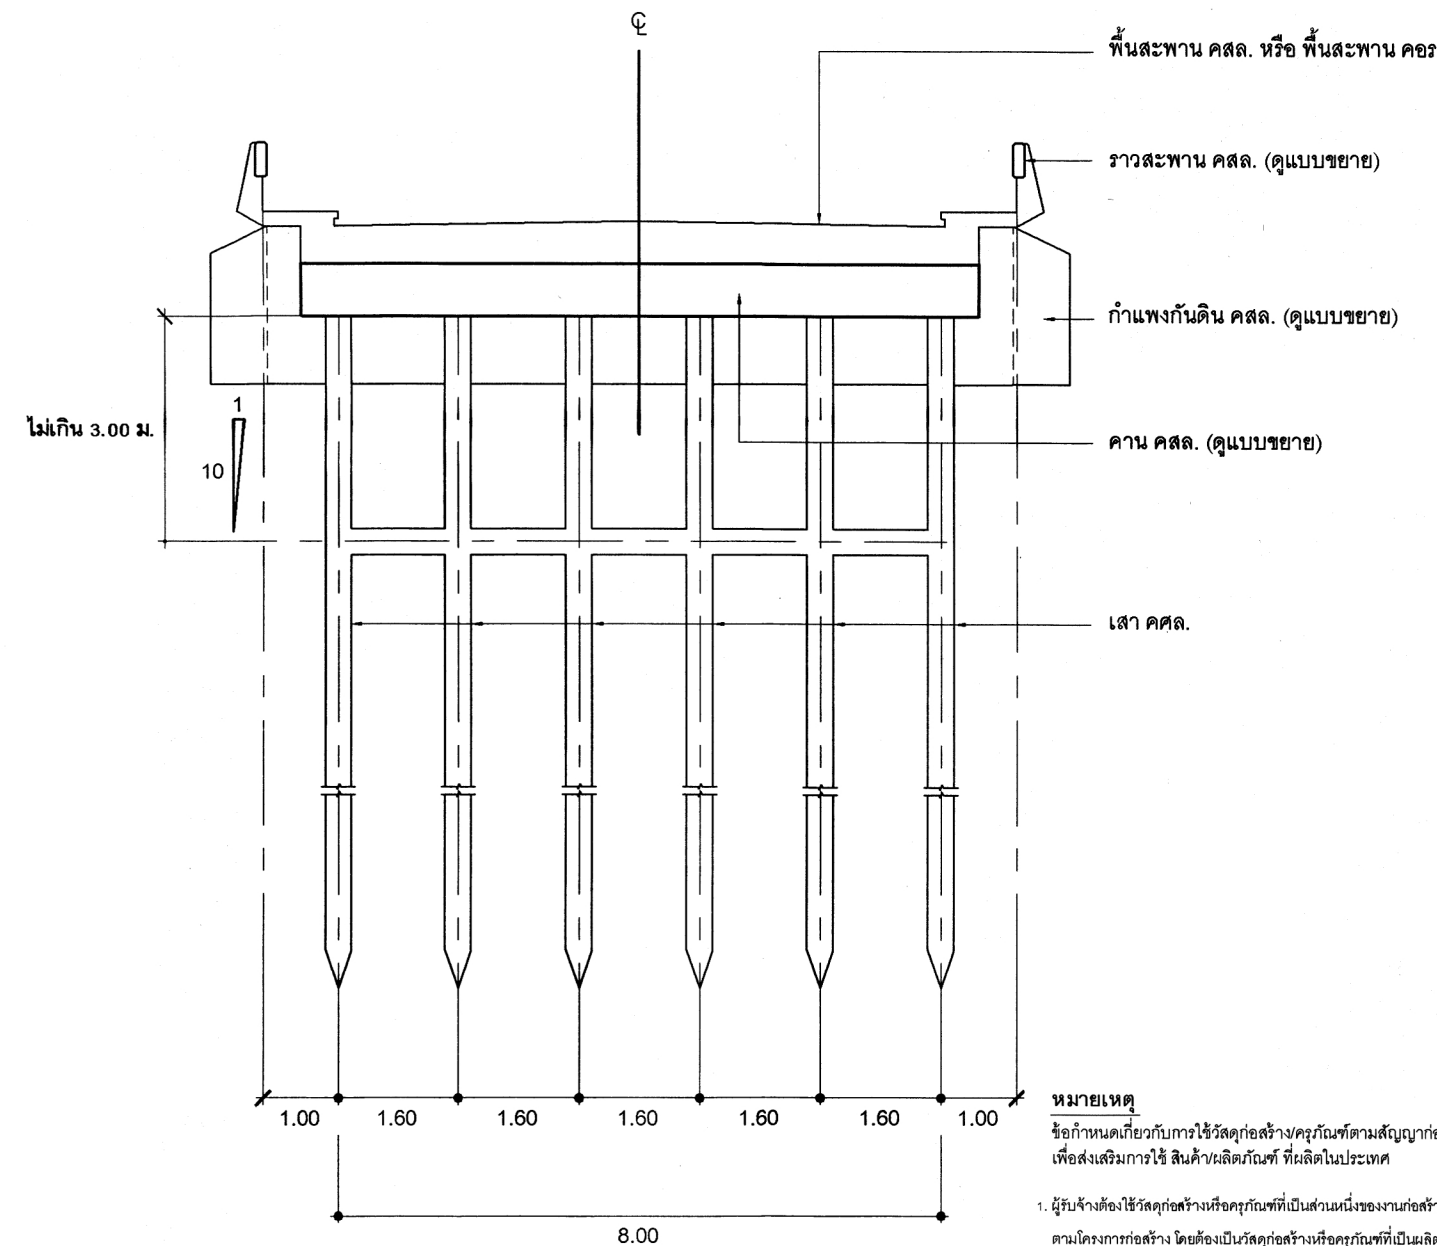

รูปตัด A - A
มาตราส่วน 1 : 100

หมายเหตุ

ข้อกำหนดเกี่ยวกับการใช้วัสดุก่อสร้างครุภัณฑ์ตามสัญญาก่อสร้าง เพื่อส่งเสริมการใช้ สินค้าผลิตในไทย

- ผู้รับจ้างต้องใช้วัสดุก่อสร้างครุภัณฑ์ที่เป็นสินค้าของงานก่อสร้าง (ใช้) ตามโครงการก่อสร้าง โดยต้องเป็นวัสดุก่อสร้างครุภัณฑ์ที่เป็นผลิตภัณฑ์ที่ผลิตภายในประเทศ ไม่ต่ำกว่าร้อยละ 60 ของมูลค่าวัสดุก่อสร้างที่ใช้ในโครงการก่อสร้างนี้ ทั้งนี้หากวัสดุก่อสร้างครุภัณฑ์ที่เป็นสินค้า จะต้องใช้วัสดุก่อสร้างที่เป็นสินค้าที่เป็นสินค้าภายในประเทศ ไม่ต่ำกว่าร้อยละ 60 ของปริมาณผลิตภัณฑ์ที่ใช้ตามสัญญาก่อสร้างนี้
 - ผู้รับจ้างต้องเสนอแผนการใช้วัสดุก่อสร้างครุภัณฑ์ ที่เป็นผลิตภัณฑ์ที่ผลิตภายในประเทศ (งานก่อสร้างและไม่ใช่งานก่อสร้าง วงเงินเกิน 500,000 บาท และสัญญาเกิน 60 วัน) ตามสัญญาจ้างก่อสร้างนี้ ตามเอกสาร ภาคผนวก 2 และ ภาคผนวก 3 (ภาคผนวก 3 เฉพาะกรณีที่เป็นการก่อสร้างที่มีวัสดุก่อสร้างที่เป็นสินค้า) ให้ผู้รับจ้างเสนอแผนการระดมทุนตามสัญญา (ใช้) แต่ต้องใช้เวลา 60 วันหลังจากนั้นในสัญญาจ้างก่อสร้าง แผนการใช้วัสดุก่อสร้างครุภัณฑ์ที่ใช้รับจ้างเสนอ ตามการปรับเปลี่ยนได้ตามงานจำเป็น เพื่อให้มูลค่าปริมาณการใช้วัสดุก่อสร้างที่เป็นผลิตภัณฑ์ที่ผลิตในประเทศไม่ต่ำกว่าร้อยละ 60 ทั้งนี้ผู้รับจ้างต้องแจ้งการปรับเปลี่ยนให้ผู้รับจ้างก่อสร้างทราบก่อนดำเนินการนำวัสดุก่อสร้าง ตามแผนที่ได้รับไม่มาใช้ล่วงหน้า อย่างน้อย 7 วัน ทั้งนี้ผู้รับจ้างต้องเสนอแผนดังกล่าว
 - ผู้รับจ้างต้องแสดงหลักฐานเพื่อเสนอแผนประกอบเอกสารพิจารณาและตรวจสอบว่าวัสดุก่อสร้างครุภัณฑ์ เป็นผลิตภัณฑ์ที่ผลิตภายในประเทศ อย่างน้อยอย่างหนึ่งแล้วแต่กรณีดังนี้
- 1.) สำเนาใบรับสินค้าที่ผลิตในประเทศไทย Made in Thailand (MIT) ที่ออกโดยอุตสาหกรรมแห่งประเทศไทย
 - 2.) ฉลากสินค้า ที่แสดงว่าเป็นสินค้าที่ผลิตในประเทศไทย
 - 3.) หลักฐานแสดงที่ตั้งของแหล่งผลิต ที่สามารถแสดงได้ว่าเป็นวัสดุก่อสร้างที่เป็นผลิตภัณฑ์ในประเทศ เช่น ตำแหน่งที่ตั้งโรงงาน ทำการ บอกรับ เป็นต้น

			
องค์การบริหารส่วนจังหวัดนครปฐม			
แบบเลขที่ 306/2566	จำนวนแผ่น 1	แผ่นที่ 1	
ลงวันที่ 20 มิถุนายน 66			
ก่อสร้างสะพานคอนกรีตเสริมเหล็ก ข้ามคลองชลประทาน 2 ซ้าย หมู่ที่ 12 ตำบลสระพัฒนา อำเภอกำแพงแสน จังหวัดนครปฐม			
สำรวจ นายอดิศักดิ์ เนาวรัตน์	ตรวจ นายจิรพันธ์ ธรรมมาภิรมย์	ผู้ดำเนินการก่อสร้าง	
เขียนแบบ นายวรวิชัย พงษ์จร	เห็นชอบ นางสาวปทุมมาศ กมลเวช	รองปลัดองค์การบริหารส่วนจังหวัด	
ตรวจ ร.ท. วิวัฒน์ เทียนอิม	วิศวกรโยธา	ปลัดองค์การบริหารส่วนจังหวัดนครปฐม	
ตรวจ นายรังสรรค์ คุกมาสหิรัญ	หน.ฝ่ายสำรวจและออกแบบ	อนุมัติ นายจิรวัฒน์ สะสมทรัพย์	
		นายกองค์การบริหารส่วนจังหวัด นครปฐม	