




องค์การบริหารส่วนจังหวัดนครปฐม

ปรับปรุงถนนลาดยางแอสฟัลท์ติกคอนกรีต

สายบ้านอ้อมพยศ หมู่ที่ 7 ตำบลโพรงมะเดื่อ เชื่อมต่อ หมู่ที่ 2 ตำบลหนองงูเห่า อำเภอเมืองนครปฐม จังหวัดนครปฐม

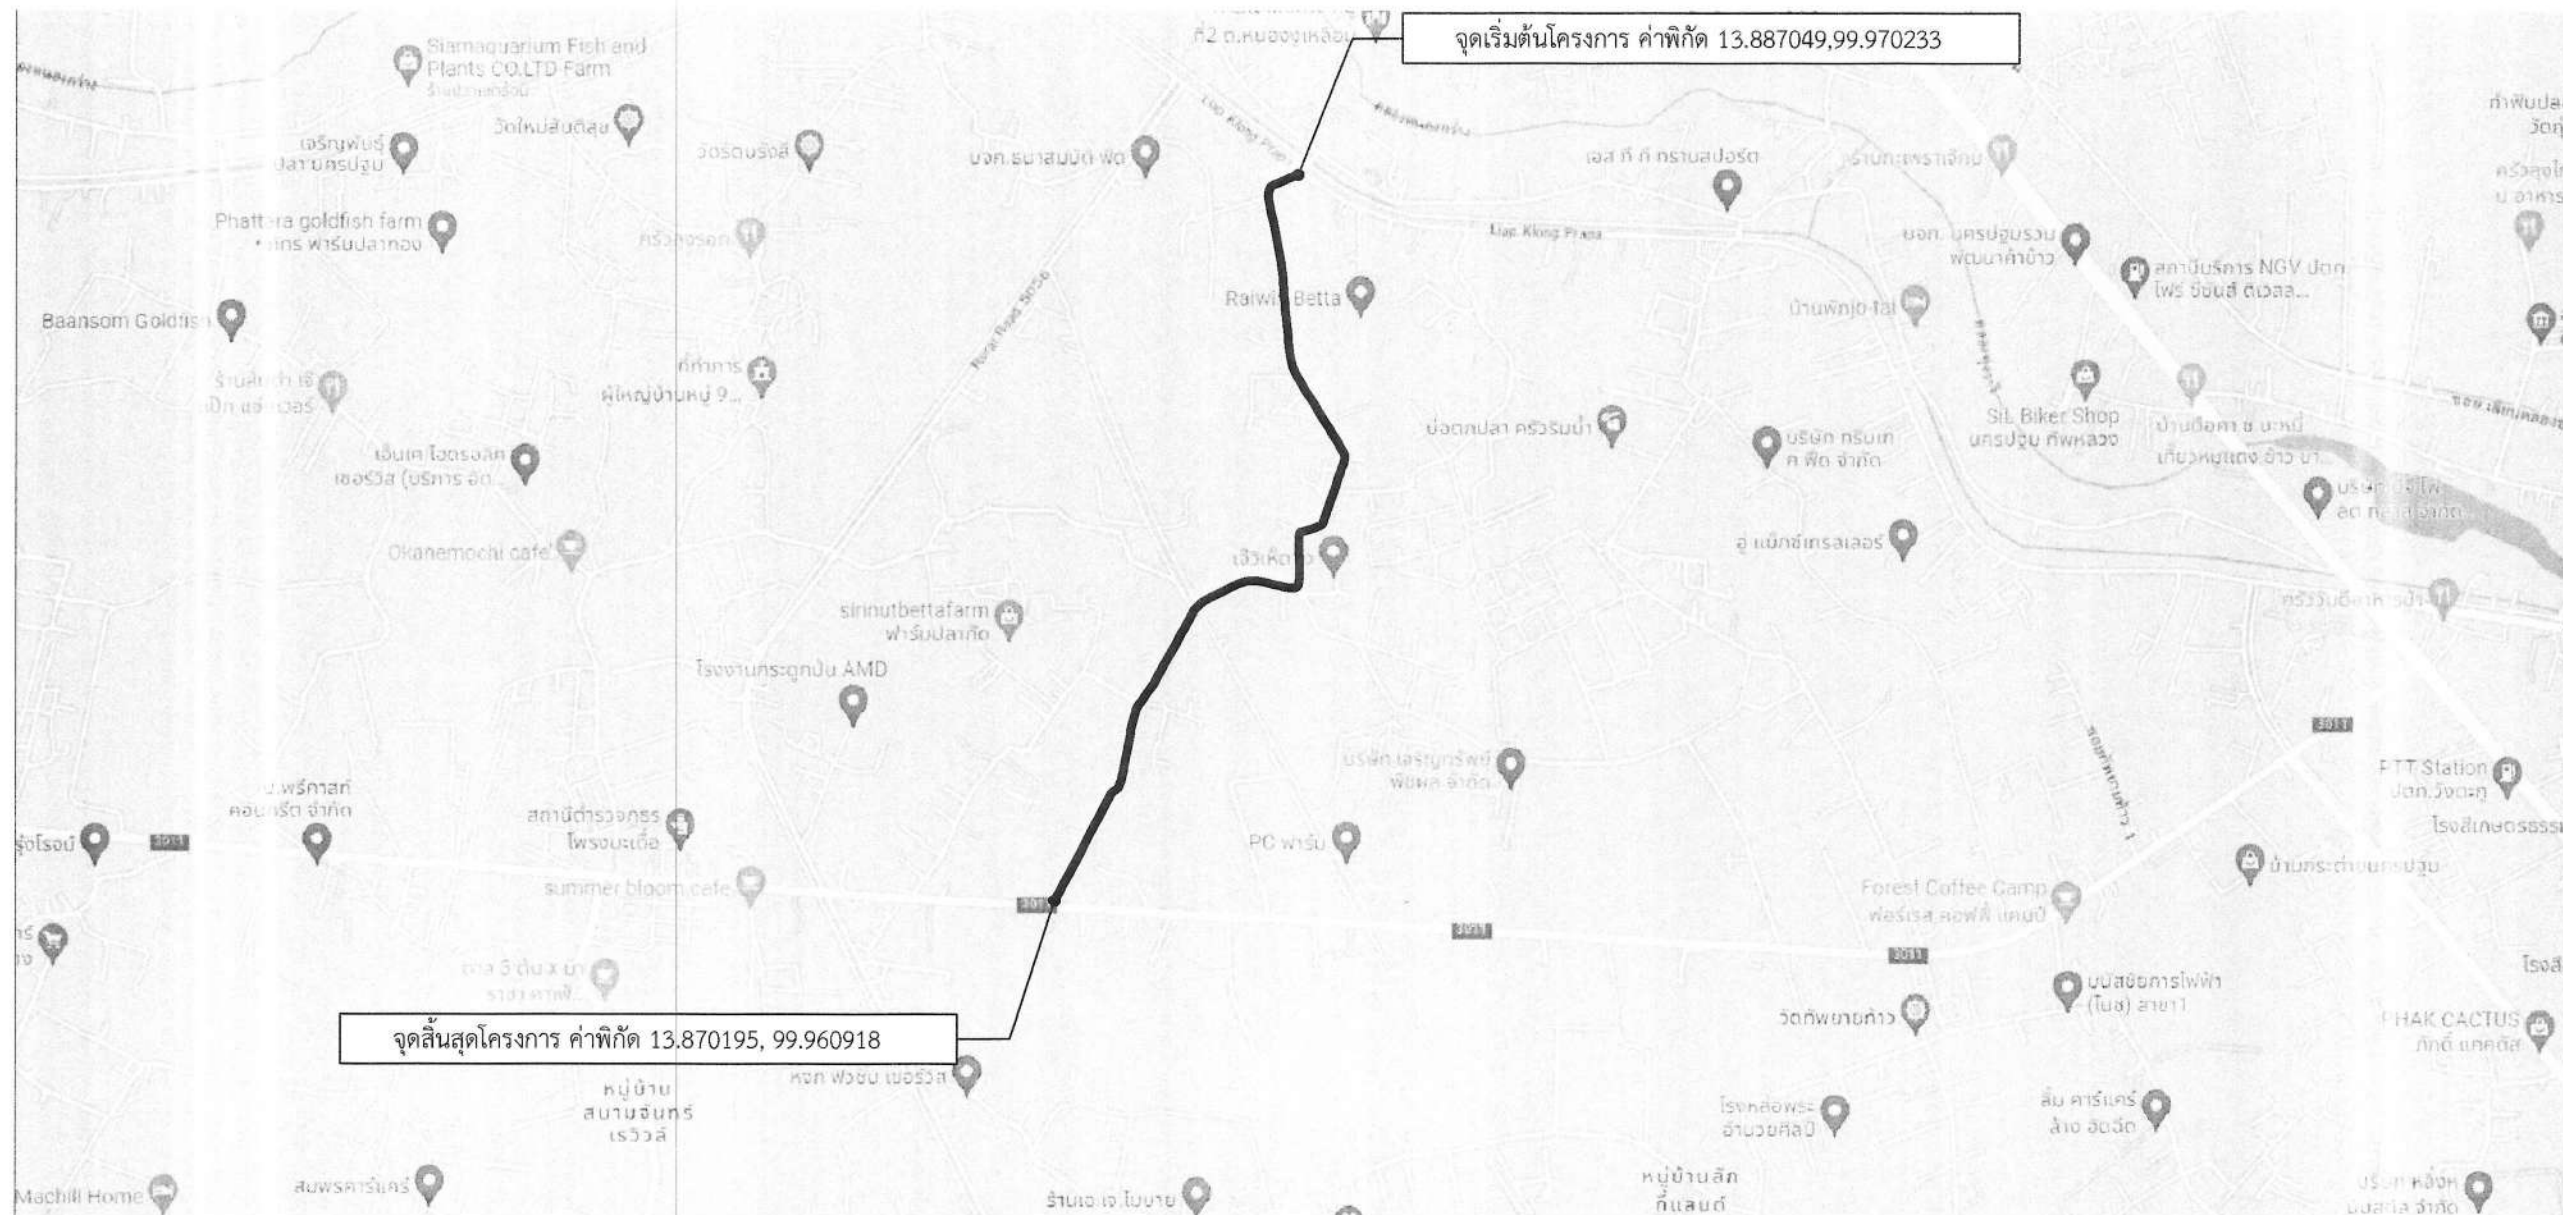


คณะกรรมาธิการที่ดินและทรัพยากรท้องถิ่น
ลงชื่อ.....ประธานกรรมการ
ลงชื่อ.....กรรมการ
ลงชื่อ.....กรรมการ

แผนที่สังเขป
Not to scale

รายละเอียดประกอบการปรับปรุงถนนลาดยางแอสฟัลติกคอนกรีต
โดยทำการปรับปรุงเป็นผิวจราจรลาดยางแอสฟัลติกคอนกรีต ขนาดพื้นที่ไม่น้อยกว่า 21,600 ตารางเมตร
(ในกรณีไม่สามารถดำเนินการได้ตามรายละเอียดข้างต้นได้ตามสภาพพื้นที่จริงโดยให้อยู่ในดุลยพินิจของผู้ควบคุมงานแต่จะต้องได้ปริมาณงานไม่น้อยกว่าที่กำหนดในแบบ)

แผ่นที่	รายการแบบก่อสร้าง	หมายเหตุ
1	แผนที่สังเขป	พื้นที่ 21,600 ตร.ม.
2	รูปตัดตามขวางงานปรับปรุงผิวทางแอสฟัลติกคอนกรีต	
3	บัญชีปริมาณงาน	

	องค์การบริหารส่วนจังหวัดนครพนม		
	แบบเลขที่ 187 / 2566 ลงวันที่ 28 พ.ย. 2566	จำนวนแผ่น 3	แผ่นที่ 1
ปรับปรุงถนนลาดยางแอสฟัลติกคอนกรีต สายบ้านอ้อมพอส หมู่ที่ 7 ตำบลโพธิ์มะเดื่อ เชื่อมต่อ หมู่ที่ 2 ตำบลหนองสูงเหนือ อำเภอเมืองนครพนม จังหวัดนครพนม			
สำรวจ (นาย เอกภรณ์ ทรัพย์สุดาวงศ์)	ตรวจ (นายจิรพันธ์ ธรรมาภิมุข) ผู้อำนวยการกองช่าง		
เขียนแบบ (นาย พงษ์ระ สืบาคาน)	เห็นชอบ (นางสาวปทุมมาศ กมลเวช) รองปลัดองค์การบริหารส่วนจังหวัด รักษาการตาม ปลัดองค์การบริหารส่วนจังหวัดนครพนม		
ตรวจ เรืออากาศโท (จิรวดี เทียนอิม) วิศวกรโยธา	อนุมัติ (นายจิรวัฒน์ สะสมทรัพย์) นายกองค์การบริหารส่วนจังหวัดนครพนม		
ตรวจ (นายรังสรรค์ สุขมาศหิรัญ) หัวหน้าฝ่ายสำรวจและออกแบบ			

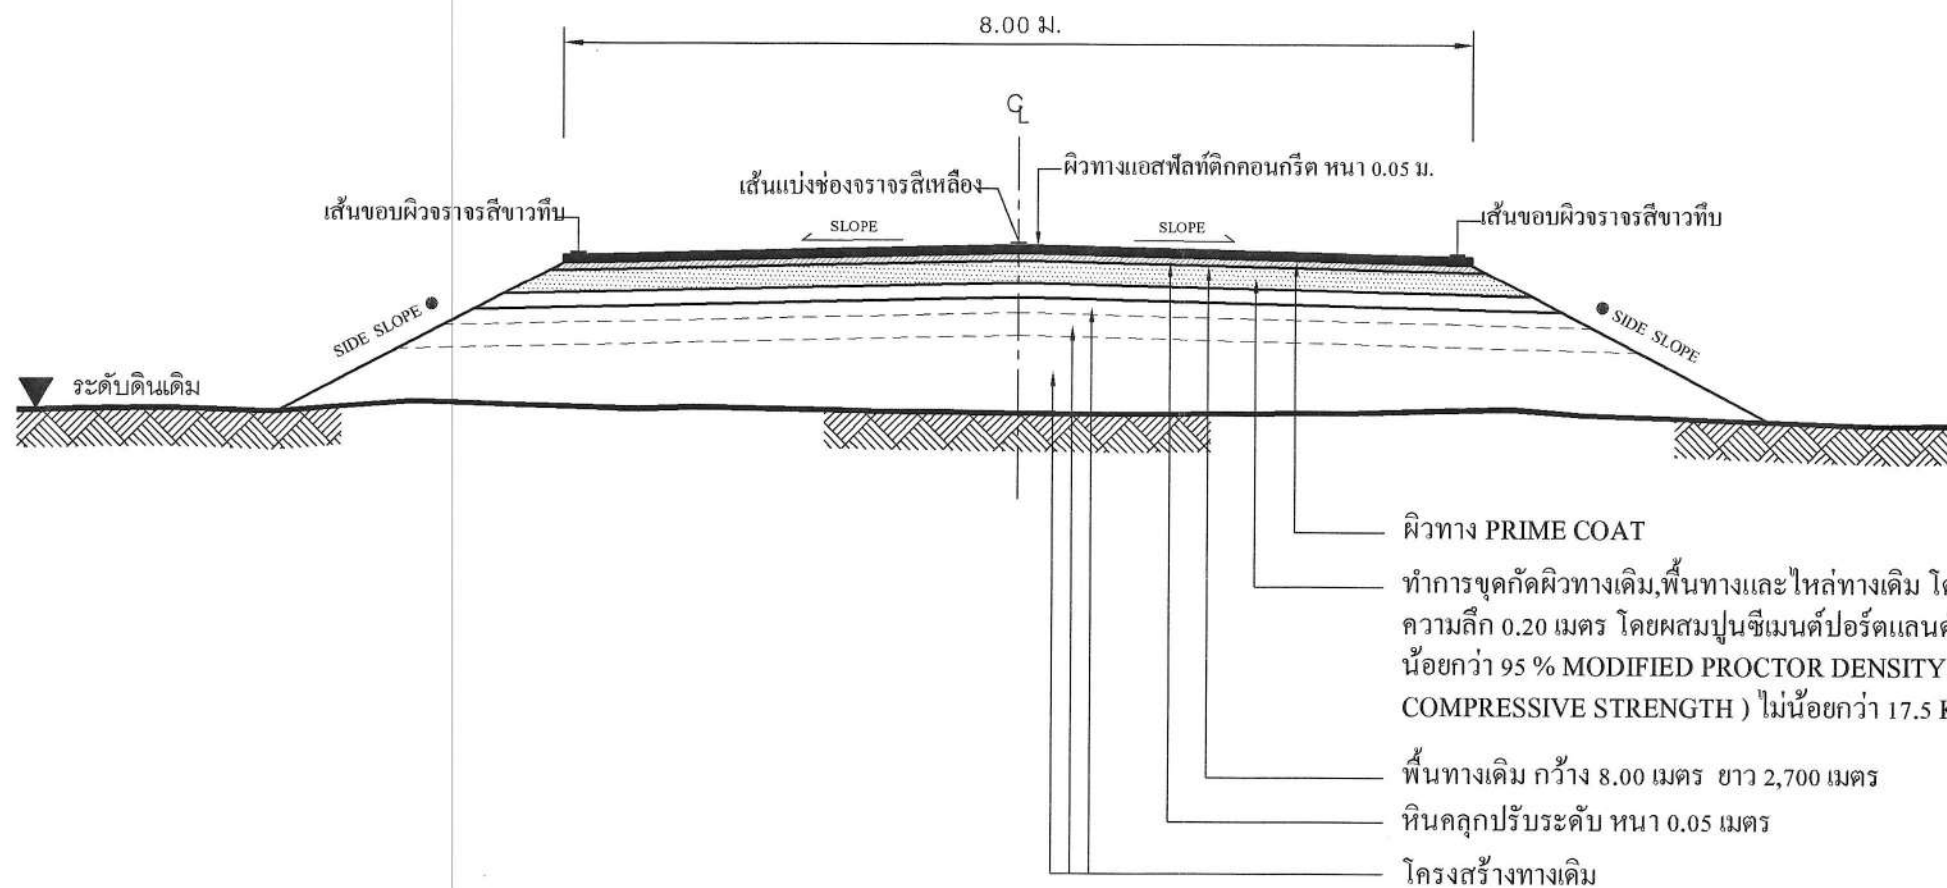

รูปตัดตามขวางงานปรับปรุงผิวทางแอสฟัลต์ติกคอนกรีต

Not

to

scale

คณะกรรมการจัดตั้งแบบปรับปรุงการงานก่อสร้าง
 ลงชื่อ.....ประธานกรรมการ
 ลงชื่อ.....กรรมการ
 ลงชื่อ.....กรรมการ



องค์การบริหารส่วนจังหวัดนครพนม

แบบเลขที่ 187/2566

ลงวันที่ 28 พ.ย. 66

จำนวนแผ่น 3

แผ่นที่ 2

ปรับปรุงถนนลาดยางแอสฟัลต์ติกคอนกรีต

สายบ้านอ้อมพอส หมู่ที่ 7 ตำบลโพธิ์มะเดื่อ เชื่อมต่อ หมู่ที่ 2 ตำบลหนองงูเห่า อำเภอเมืองนครพนม จังหวัดนครพนม

สำรวจ (นาย เจริญธรรม ทรัพย์สุดาวงศ์)
 เขียนแบบ (นาย พิชระ สีปาน)
 ตรวจ เรืออากาศโท (จิรวดี เทียนอิม) วิศวกรโยธา
 ตรวจ (นายรังสรรค์ สุขมาสัทธา) หัวหน้าฝ่ายสำรวจและออกแบบ

ตรวจ (นายจิรพันธ์ ธรรมาภิบาล) ผู้อำนวยการกองช่าง
 เห็นชอบ (นางสาวปทุมมาศ กมลเวช) รองปลัดองค์การบริหารส่วนจังหวัด รักษาการแทน ปลัดองค์การบริหารส่วนจังหวัดนครพนม
 อนุมัติ (นายจิรวัฒน์ สะสมทรัพย์) นายกองค์การบริหารส่วนจังหวัดนครพนม

หมายเหตุ

- คัดลอกจาก งานบำรุงรักษาทาง
 กรมทางหลวงชนบท

บัญชีปริมาณงาน				
ลำดับที่	รายการ	ปริมาณ	หน่วย	หมายเหตุ
1	งาน PAVEMENT IN - PLACE RECYCLING	21,600	ตร.ม.	(หนา 5 ซม.)
2	งานหินคลุกปรับระดับ	1,094	ลบ.ม.	
3	งานผิวทาง			
	- Prime Coat บนผิวทาง	21,600	ตร.ม.	
	- ผิวทางแอสฟัลท์ติกคอนกรีต (ปูบน Prime Coat)	21,600	ตร.ม.	
4	งานตีเส้นจราจร			
	- งาน RUMBLE STRIPS	101.40	ตร.ม.	(กว้าง 15 ซม.)
	- งานสีเทอร์โมพลาสติก ตีเส้น 3 เส้น	1,130.85	ตร.ม.	
5	งานติดตั้งป้าย			
	- งานป้ายจราจร แบบ ต.75	1	ชุด	
6	งานจราจรสงเคราะห์			
	- งานปรับปรุงป้ายจราจร	27	ชุด	
	- งานปรับปรุงหลักนำโค้ง ค.ศ.ล.	101	หลัก	
	- งานหลักนำโค้ง ค.ศ.ล.	35	หลัก	
	- งานสัญญาณไฟกระพริบ	5	ชุด	

คณะกรรมการจัดทำแบบบประมาณการก่อสร้าง
 ลงชื่อ.....ประธานกรรมการ
 ลงชื่อ.....กรรมการ
 ลงชื่อ.....กรรมการ

หมายเหตุ
 ข้อกำหนดเกี่ยวกับการใช้วัสดุก่อสร้าง/ครุภัณฑ์ตามสัญญาก่อสร้าง
 เพื่อส่งเสริมการใช้ สินค้า/ผลิตภัณฑ์ ที่ผลิตในประเทศ

- ผู้รับจ้างต้องใช้วัสดุก่อสร้างหรือครุภัณฑ์ที่เป็นส่วนหนึ่งของงานก่อสร้าง(ถ้ามี)
 ตามโครงการก่อสร้าง โดยต้องเป็นวัสดุก่อสร้างหรือครุภัณฑ์ที่ผลิตภายในประเทศ
 ไม่น้อยกว่าร้อยละ 60 ของมูลค่าวัสดุก่อสร้างที่ใช้ในโครงการก่อสร้างนี้ ทั้งนี้หากงานก่อสร้างมีวัสดุ
 ก่อสร้างที่เป็นเหล็ก จะต้องใช้วัสดุก่อสร้างที่เป็นเหล็กซึ่งเป็นสินค้าผลิตภายในประเทศ
 ไม่น้อยกว่าร้อยละ 90 ของปริมาณเหล็กที่ใช้ตามสัญญาก่อสร้างนี้
- ผู้รับจ้างต้องเสนอแผนการใช้วัสดุก่อสร้าง/ครุภัณฑ์ ที่ เป็นผลิตภัณฑ์ที่ผลิตภายในประเทศ
 (งานจ้างก่อสร้างและไม่ใช่งานก่อสร้าง วงเงินเกิน 500,000 บาท และสัญญาเกิน 60 วัน)
 ตามสัญญาจ้างก่อสร้างนี้ ตามเอกสาร ภาคผนวก 2 และ ภาคผนวก 3
 (ภาคผนวก 3 เฉพาะกรณีที่เป็งานก่อสร้างที่มีวัสดุก่อสร้างที่เป็นเหล็ก) ให้ผู้ว่าจ้างเสนอแผนฯ
 ตามระยะเวลาที่กำหนดในสัญญาจ้าง(ถ้ามี) แต่ต้องไม่ช้ากว่า 60 วันหลังลงนามในสัญญาจ้างก่อสร้าง
 แผนการใช้วัสดุก่อสร้างฯที่ผู้รับจ้างเสนอ สามารถปรับเปลี่ยนได้ตามความจำเป็น เพื่อให้มูลค่า/ปริมาณ
 การใช้วัสดุก่อสร้างฯซึ่งเป็นผลิตภัณฑ์ที่ผลิตในประเทศไม่น้อยกว่าร้อยละ 60 ทั้งนี้ผู้รับจ้างต้องแจ้ง
 การปรับเปลี่ยนให้ผู้ว่าจ้างก่อสร้างทราบก่อนดำเนินการนำวัสดุก่อสร้างฯ ตามแผนที่ปรับใหม่มาใช้ล่วงหน้า
 อย่างน้อย 7 วัน ทั้งนี้ต้องก่อนการส่งมอบงานแต่ละงวด
- ผู้รับจ้างต้องแสดงหลักฐานมาพร้อมแผนฯเพื่อประกอบการพิจารณาและตรวจสอบว่าวัสดุก่อสร้าง/ครุภัณฑ์
 เป็นผลิตภัณฑ์ที่ผลิตภายในประเทศ อย่างใดอย่างหนึ่งแล้วแต่กรณีดังนี้
 - 1.) ดำเนาใบรับรองสินค้าที่ผลิตในประเทศ Made in Thailand (MiT)
 ที่ออกโดยสภาอุตสาหกรรมแห่งประเทศไทย
 - 2.) จลากินค้า ที่แสดงว่าเป็นสินค้าที่ผลิตในประเทศไทย
 - 3.) หลักฐานแสดงที่ตั้งของแหล่งผลิต ที่สามารถแสดงได้ว่าเป็นวัสดุก่อสร้างที่เป็นผลิตภัณฑ์ในประเทศ
 เช่น ตำแหน่งที่ตั้งโรงโม่หิน ท่าทราย บ่อดิน เป็นต้น

องค์การบริหารส่วนจังหวัดนครปฐม

แบบเลขที่ 187 / 2566

ลงวันที่ 28 พ.ย. 66

จำนวนแผ่น 3

แผ่นที่ 3

ปรับปรุงถนนลาดยางแอสฟัลท์ติกคอนกรีต

สายบ้านอ้อมพอส หมู่ที่ 7 ตำบลโพรงมะเดื่อ เชื่อมต่อ หมู่ที่ 2 ตำบลหนองจุเหลือม อําเภอเมืองนครปฐม จังหวัดนครปฐม

สำรวจ

(นาย เจริญธรรม ทรัพย์สุตาวงศ์)

เขียนแบบ

(นาย พชร สืบาคาน)

ตรวจ เรืออากาศโท

(อรุณ เทียนอ้อม)
วิศวกรโยธา

ตรวจ

(นายรังสรรค์ สุขมาศหิรัญ)
หัวหน้าฝ่ายสำรวจและออกแบบ

ตรวจ

(นายจิรพันธ์ ธรรมาภิบุษ)
ผู้อำนวยการกองช่าง

เห็นชอบ

(นางสาวปทุมมาศ กมลเวช)
รองปลัดองค์การบริหารส่วนจังหวัด รักษาการแทน
ปลัดองค์การบริหารส่วนจังหวัดนครปฐม

อนุมัติ

(นายจิรวัฒน์ สะสมทรัพย์)
นายกองค์การบริหารส่วนจังหวัดนครปฐม