




# องค์การบริหารส่วนจังหวัดนครปฐม

ปรับปรุงถนนลาดยางแอสฟัลท์ติกคอนกรีต

สายดอนพุทรา - บางปลา หมู่ที่ 2,3,5 ตำบลดอนพุทรา อำเภอดอนตูม เชื่อมต่อ ตำบลบางปลา อำเภอบางเลน จังหวัดนครปฐม

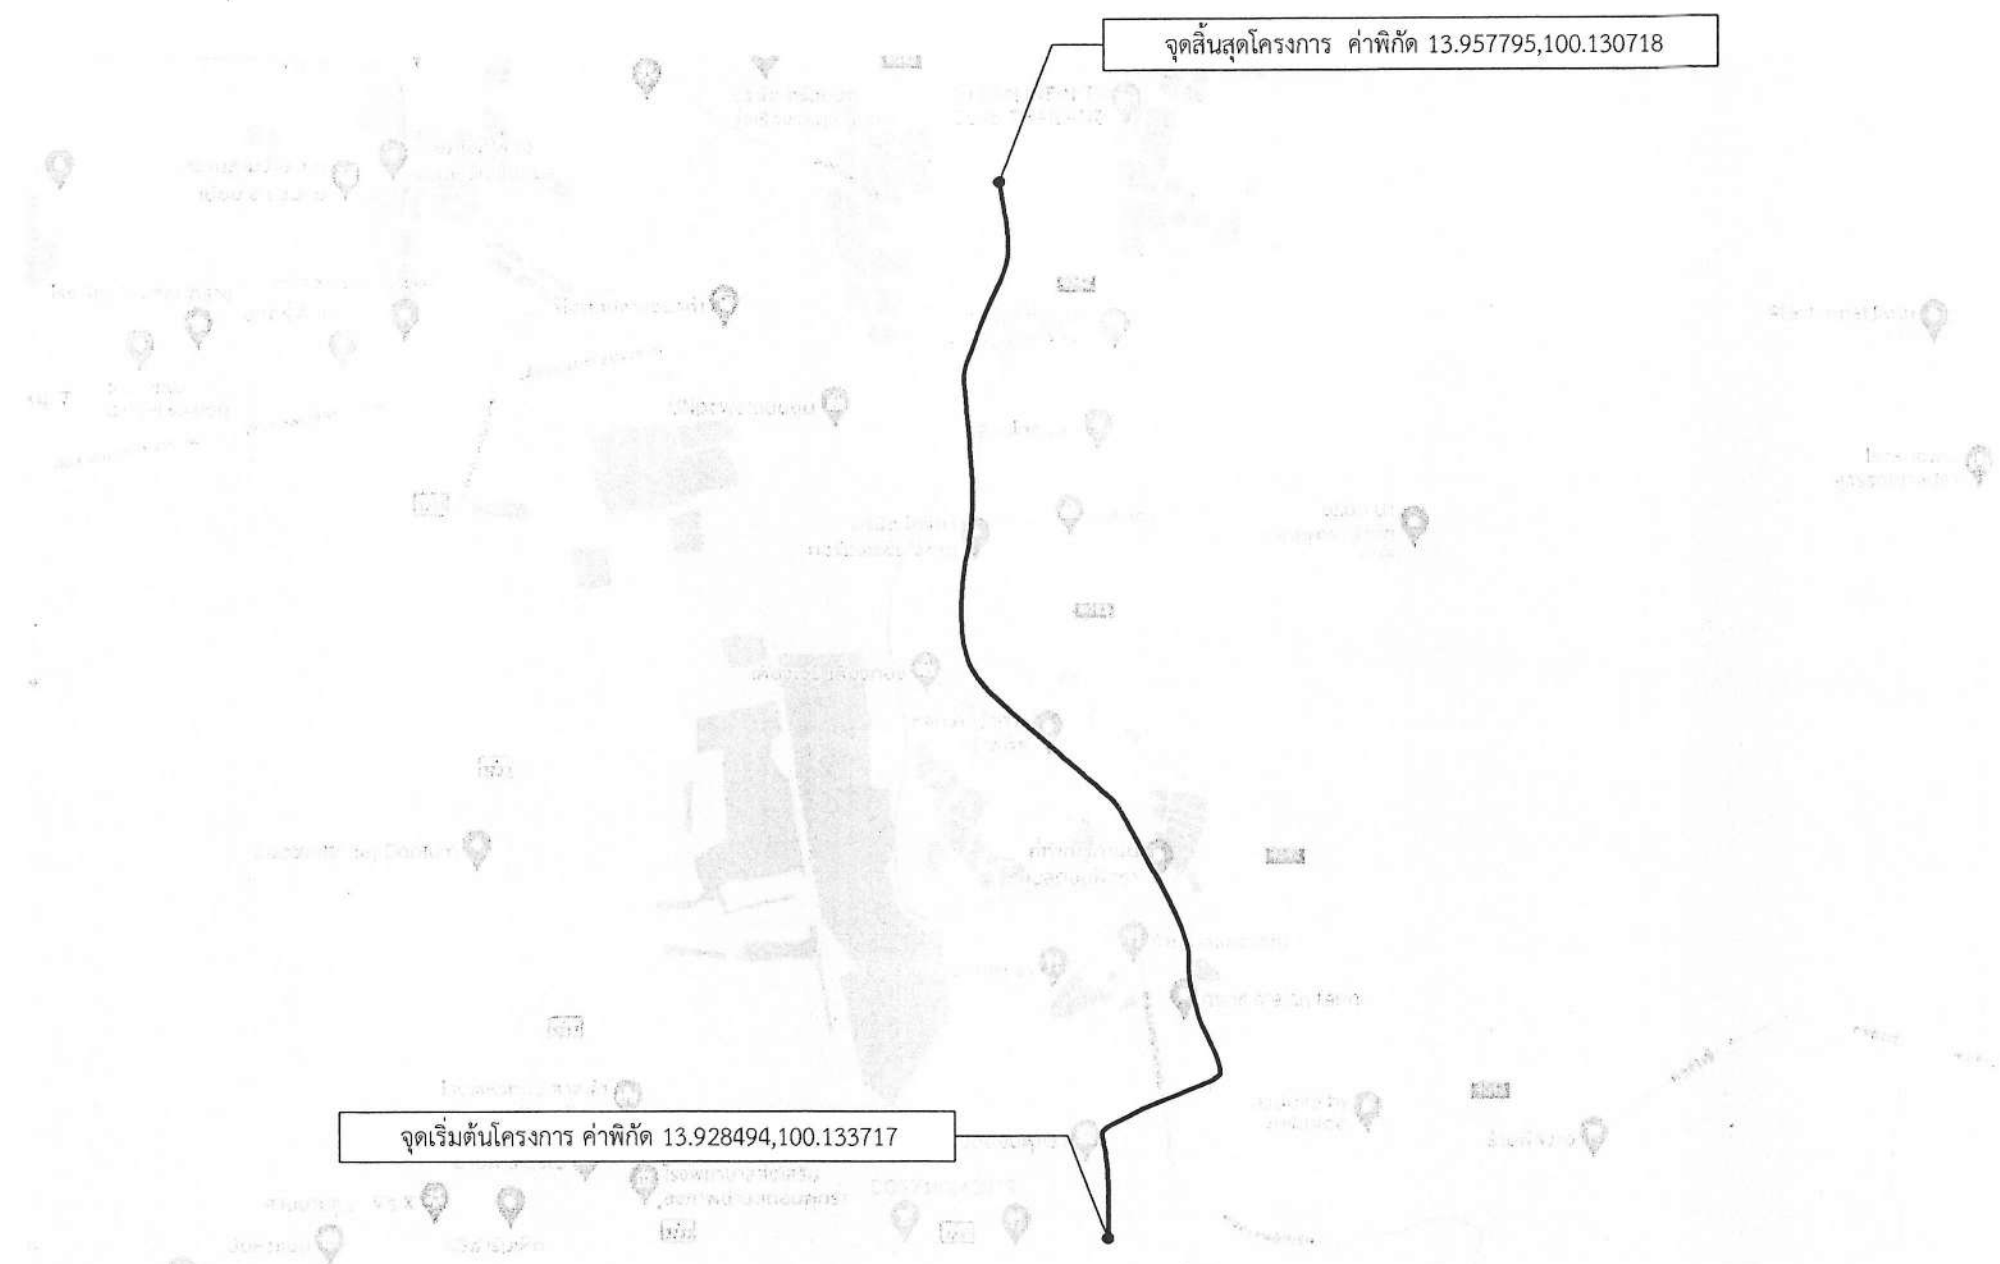


คณะกรรมการจัดทำแบบขออนุญาต  
ลงชื่อ.....ประธานกรรมการ  
ลงชื่อ.....กรรมการ  
ลงชื่อ.....กรรมการ

แผนที่สังเขป  
Not to scale

รายละเอียดประกอบการปรับปรุงถนนลาดยางแอสฟัลติกคอนกรีต  
โดยทำการปรับปรุงเป็นผิวจราจรลาดยางแอสฟัลติกคอนกรีต ขนาดพื้นที่ไม่น้อยกว่า 22,974 ตารางเมตร  
(ในกรณีไม่สามารถดำเนินการได้ตามรายละเอียดข้างต้นได้ตามสภาพพื้นที่จริงโดยให้อยู่ในดุลยพินิจของผู้ควบคุมงานแต่จะต้องได้ปริมาณงานไม่น้อยกว่าที่กำหนดในแบบ)

แผ่นที่	รายการแบบก่อสร้าง	หมายเหตุ
1	แผนที่สังเขป	พื้นที่ 22,974 ตร.ม.
2-3	รูปตัดตามขวางงานปรับปรุงผิวลาดยางแอสฟัลติกคอนกรีต	
4	บัญชีปริมาณงาน	

	<b>องค์การบริหารส่วนจังหวัดนครปฐม</b>		
	แบบเลขที่ 193/2566 ลงวันที่ 8 ธค 2566	จำนวนแผ่น 4	แผ่นที่ 1
ปรับปรุงถนนลาดยางแอสฟัลติกคอนกรีต สายคอนพุทรา - บางปลา หมู่ที่ 2,3,5 ตำบลคอนพุทรา อำเภอดอนตูม เชื่อมต่อ ตำบลบางปลา อำเภอบางเลน จังหวัดนครปฐม			
สำรวจ (นาย ชิตศักดิ์ นาวรัตน์)	ตรวจ (นายจิรพันธ์ ธรรมากิม) ผู้อำนวยการกองช่าง		
เขียนแบบ (นาย พิชระ สิบาคาน)	เห็นชอบ (นางสาวปทุมมาศ กมลเวช) รองปลัดองค์การบริหารส่วนจังหวัด รักษาการแทน ปลัดองค์การบริหารส่วนจังหวัดนครปฐม		
ตรวจ เรืออากาศโท (ศิริวุฒิ เทียนอ้อม) วิศวกรโยธา	อนุมัติ (นายจิรวัฒน์ สะสมทรัพย์) นายกองค์การบริหารส่วนจังหวัดนครปฐม		
ตรวจ (นายรังสรรค์ สุขมาสathy) หัวหน้าฝ่ายสำรวจและออกแบบ			

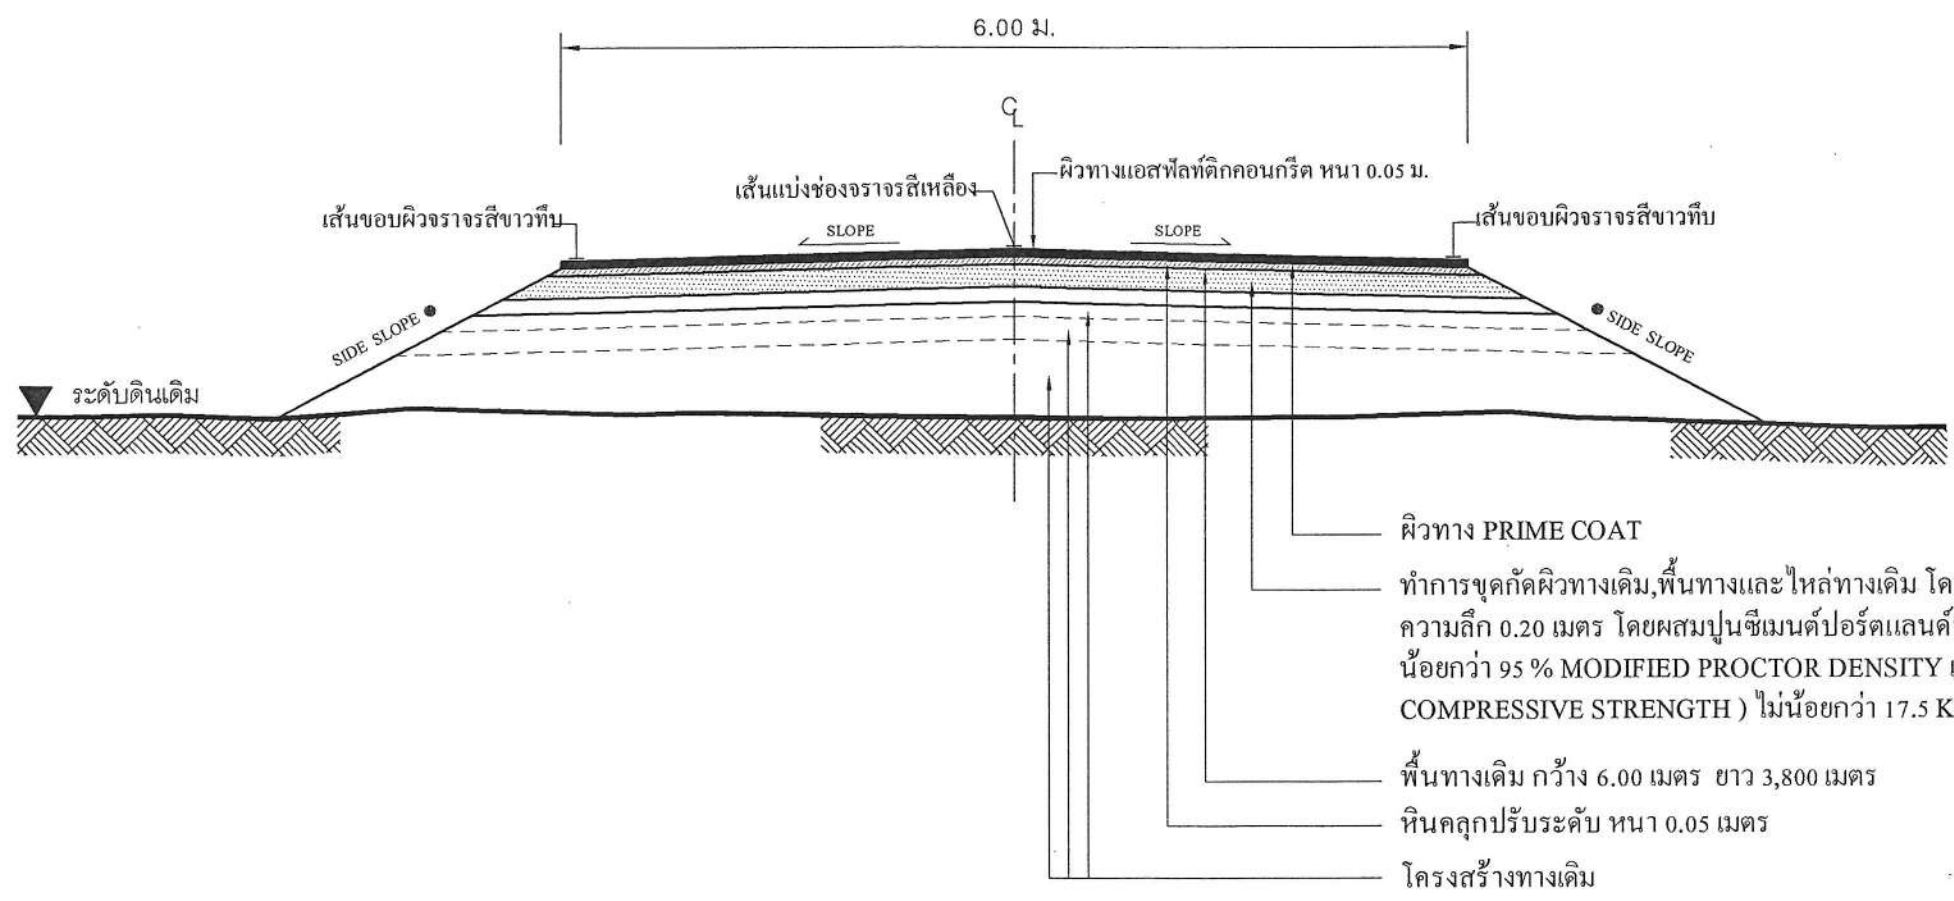


รูปตัดตามขวางงานปรับปรุงผิวทางแอสฟัลต์ติกคอนกรีต

Not to scale

คณะกรรมการจัดทำแบบรายการงานก่อสร้าง  
 ลงชื่อ.....ประธานกรรมการ  
 ลงชื่อ.....กรรมการ  
 ลงชื่อ.....กรรมการ

หมายเหตุ  
 - คัดลอกจาก งานบำรุงรักษาทาง  
 กรมทางหลวงชนบท

	<b>องค์การบริหารส่วนจังหวัดนครปฐม</b>		
	แบบเลขที่ 193 / 2566 ลงวันที่ 8 ธค. 66	จำนวนแผ่น 4	แผ่นที่ 2
ปรับปรุงถนนลาดยางแอสฟัลต์ติกคอนกรีต สายคอนพุรา - บางปลา หมู่ที่ 2,3,5 ตำบลคอนพุรา อำเภอดอนตูม เชื่อมต่อ ตำบลบางปลา อำเภอบางเลน จังหวัดนครปฐม			
สํารวจ (นาย อติศักดิ์ เนาวัฒน์)	ตรวจ (นายจิรพันธ์ ธรรมากิมข)		
เขียนแบบ (นาย พิชระ สืบปาน)	เห็นชอบ (นางสาวปทุมมาศ กมลเวช)		
ตรวจ เรืออากาศโท (ถิรวุฒิ เทียนอ้อม) วิศวกรโยธา	อนุมัติ (นายจิรวัฒน์ สะสมทรัพย์)		
ตรวจ (นายรังสรรค์ สุขมาศศิริ) หัวหน้าฝ่ายสำรวจและออกแบบ	นายกองค์การบริหารส่วนจังหวัดนครปฐม		

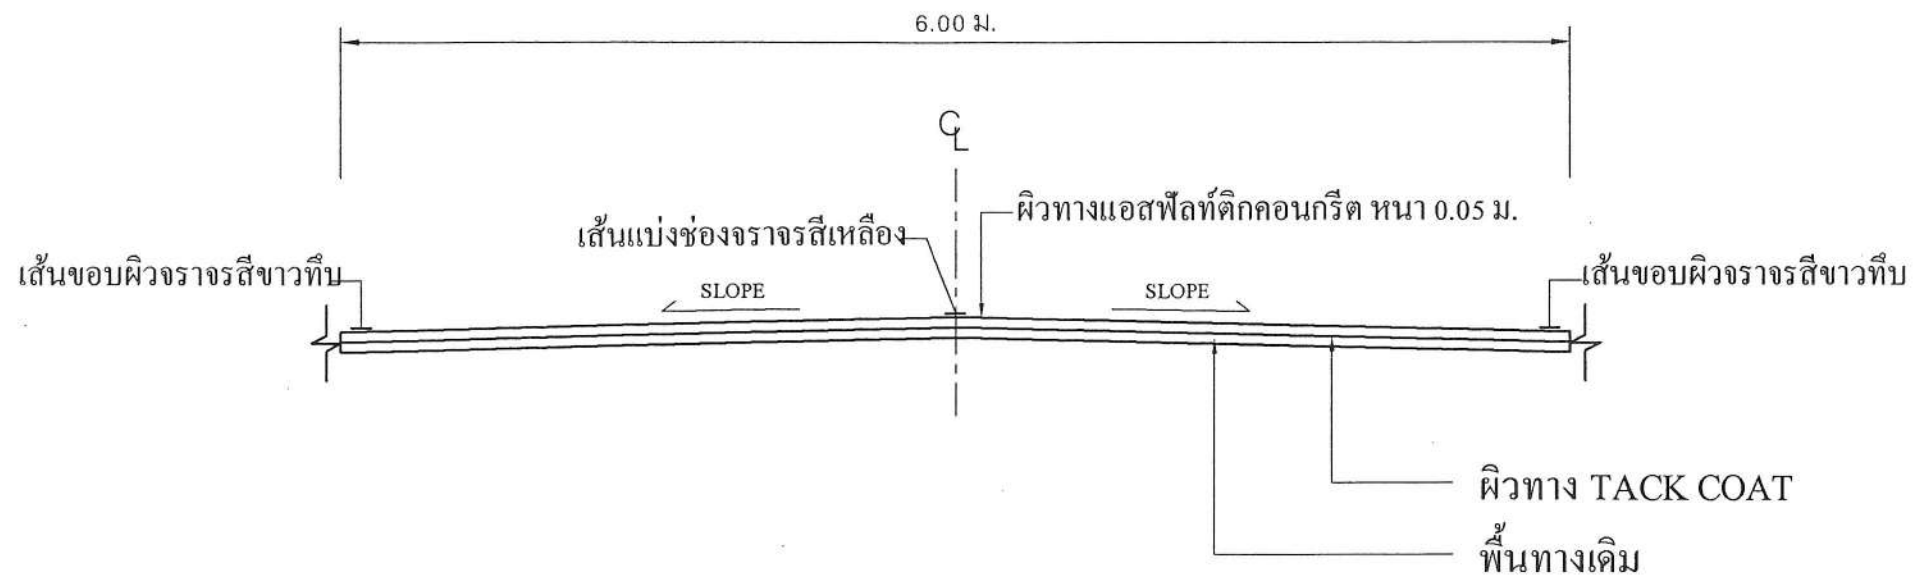


### รูปตัดตามขวางงานปรับปรุงผิวทางแอสฟัลต์ติกคอนกรีต

Not to scale

คณะกรรมการจัดรูปแบบรายการงานก่อสร้าง  
 ลงชื่อ.....ประธานกรรมการ  
 ลงชื่อ.....กรรมการ  
 ลงชื่อ.....กรรมการ

#### หมายเหตุ

- คัดลอกจาก งานบำรุงรักษาทาง  
 กรมทางหลวงชนบท

	<b>องค์การบริหารส่วนจังหวัดนครปฐม</b>		
	แบบเลขที่ 193 / 2566 ลงวันที่ 8 ธค. 66	จำนวนแผ่น 4	แผ่นที่ 3
ปรับปรุงถนนลาดยางแอสฟัลต์ติกคอนกรีต สายคอนพุรา - บางปลา หมู่ที่ 2,3,5 ตำบลคอนพุรา อำเภอดอนตูม เขื่อนดอ ตำบลบางปลา อำเภอบางเลน จังหวัดนครปฐม			
ตำรวจ (นาย อดิศักดิ์ เนาวรัตน์)	ตรวจ (นายจิรพันธ์ ธรรมาภิบาล)		
เขียนแบบ (นาย พัทธะ สีปาน)	เห็นชอบ (นางสาวปทุมมาศ กมลเวช)		
ตรวจ เรืออากาศโท (ถิรวุฒิ เทียนอ้อม) วิศวกรโยธา	อนุมัติ (นายจิรวัฒน์ สะสมทรัพย์)		
ตรวจ (นายรังสรรค์ สุขมาศศิริ) หัวหน้าฝ่ายสำรวจและออกแบบ	นายกองค้การบริหารส่วนจังหวัดนครปฐม		


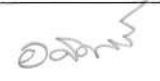






บัญชีปริมาณงาน				
ลำดับที่	รายการ	ปริมาณ	หน่วย	หมายเหตุ
1	งาน PAVEMENT IN - PLACE RECYCLING	22,800	ตร.ม.	
2	งานหินคลุกปรับระดับ	1,159	ลบ.ม.	
3	งานผิวทาง			
	- Prime Coat บนผิวทาง	22,800	ตร.ม.	
	- ผิวทางแอสฟัลท์ติกคอนกรีต (ปูบน Prime Coat)	22,800	ตร.ม.	(หนา 5 ซม.)
	- Tack Coat บนผิวทาง	174	ตร.ม.	
	- ผิวทางแอสฟัลท์ติกคอนกรีต (ปูบน Tack Coat)	174	ตร.ม.	(หนา 5 ซม.)
4	งานตีเส้นจราจร			
	- งาน RUMBLE STRIPS	97.50	ตร.ม.	
	- งานสีเทอร์โมพลาสติก ตีเส้น 3 เส้น	976	ตร.ม.	(กว้าง 10 ซม.)
5	งานติดตั้งป้าย			
	- งานป้ายจราจร แบบ ค.1	4	ชุด	
	- งานป้ายจราจร แบบ ค.2	4	ชุด	
	- งานป้ายจราจร แบบ ค.4	1	ชุด	
	- งานป้ายจราจร แบบ ค.10	1	ชุด	
	- งานป้ายจราจร แบบ ค.11	6	ชุด	
	- งานป้ายจราจร แบบ ค.13	5	ชุด	
	- งานป้ายจราจร แบบ ค.14	5	ชุด	
	- งานป้ายจราจร แบบ ค.25	2	ชุด	
	- งานป้ายจราจร แบบ ค.75	2	ชุด	
	- งานป้ายจราจร แบบ บ.1	1	ชุด	
	- งานป้ายจราจร แบบ บ.32	1	ชุด	

คณะกรรมการจัดทำแบบบูรณาการงานก่อสร้าง  
 ลงชื่อ.....ประธานกรรมการ  
 ลงชื่อ.....กรรมการ  
 ลงชื่อ.....กรรมการ

#### หมายเหตุ

ข้อกำหนดเกี่ยวกับการใช้วัสดุก่อสร้าง/ครุภัณฑ์ตามสัญญาก่อสร้าง  
 เพื่อส่งเสริมการใช้สินค้า/ผลิตภัณฑ์ ที่ผลิตในประเทศไทย

- ผู้รับจ้างต้องใช้วัสดุก่อสร้างหรือครุภัณฑ์ที่เป็นส่วนหนึ่งของงานก่อสร้าง(ถ้ามี)  
 ตามโครงการก่อสร้าง โดยต้องเป็นวัสดุก่อสร้างหรือครุภัณฑ์ที่เป็นผลิตภัณฑ์ที่ผลิตภายในประเทศ  
 ไม่น้อยกว่าร้อยละ 60 ของมูลค่าวัสดุก่อสร้างที่ใช้ในโครงการก่อสร้างนี้ ทั้งนี้หากงานก่อสร้างมีวัสดุ  
 ก่อสร้างที่เป็นเหล็ก จะต้องใช้วัสดุก่อสร้างที่เป็นเหล็กซึ่งเป็นสินค้าผลิตภายในประเทศ  
 ไม่น้อยกว่าร้อยละ 90 ของปริมาณเหล็กที่ใช้ตามสัญญาก่อสร้างนี้
- ผู้รับจ้างต้องเสนอแผนการใช้วัสดุก่อสร้าง/ครุภัณฑ์ ที่เป็นผลิตภัณฑ์ที่ผลิตภายในประเทศ  
 (งานจ้างก่อสร้างและไม่ใช่งานก่อสร้าง วงเงินเกิน 500,000 บาท และสัญญาเกิน 60 วัน)  
 ตามสัญญาจ้างก่อสร้างนี้ ตามเอกสาร ภาคผนวก 2 และ ภาคผนวก 3  
 (ภาคผนวก 3 เฉพาะกรณีที่เป็นงานก่อสร้างที่มีวัสดุก่อสร้างที่เป็นเหล็ก) ให้ผู้ว่าจ้างเสนอแผนฯ  
 ตามระยะเวลาที่กำหนดในสัญญาจ้าง(ถ้ามี) แต่ต้องไม่ช้ากว่า 60 วันหลังจากลงนามในสัญญาจ้างก่อสร้าง  
 แผนการใช้วัสดุก่อสร้างที่ผู้รับจ้างเสนอ สามารถปรับเปลี่ยนได้ตามความจำเป็น เพื่อให้มูลค่า/ปริมาณ  
 การใช้วัสดุก่อสร้างซึ่งเป็นผลิตภัณฑ์ที่ผลิตในประเทศไทยไม่น้อยกว่าร้อยละ 60 ทั้งนี้ผู้รับจ้างต้องแจ้ง  
 การปรับแผนให้ผู้ว่าจ้างก่อสร้างทราบก่อนดำเนินการนำวัสดุก่อสร้างฯ ตามแผนที่ปรับใหม่มาใช้ล่วงหน้า  
 อย่างน้อย 7 วัน ทั้งนี้ต้องก่อนการส่งมอบงานแต่ละงวด
- ผู้รับจ้างต้องแสดงหลักฐานมาพร้อมแผนฯเพื่อประกอบการพิจารณาและตรวจสอบว่าวัสดุก่อสร้าง/ครุภัณฑ์  
 เป็นผลิตภัณฑ์ที่ผลิตภายในประเทศ อย่างใดอย่างหนึ่งแล้วแต่กรณีดังนี้
  - สำเนาใบรับรองสินค้าที่ผลิตในประเทศไทย Made in Thailand (MiT)  
 ที่ออกโดยสภาอุตสาหกรรมแห่งประเทศไทย
  - ฉลากสินค้า ที่แสดงว่าเป็นสินค้าที่ผลิตในประเทศไทย
  - หลักฐานแสดงที่ตั้งของแหล่งผลิต ที่สามารถแสดงได้ว่าเป็นวัสดุก่อสร้างที่เป็นผลิตภัณฑ์ในประเทศไทย  
 เช่น ตำแหน่งที่ตั้งโรงโม่หิน ท่าทราย บ่อดิน เป็นต้น

		<b>องค์การบริหารส่วนจังหวัดนครปฐม</b>	
		แบบเลขที่ 193 / 2566 ลงวันที่ 8 ธอ. 66	จำนวนแผ่น 4 แผ่นที่ 4
ปรับปรุงถนนลาดยางแอสฟัลท์ติกคอนกรีต สายคอนพุทรา - บางปลา หมู่ที่ 2,3,5 ตำบลคอนพุทรา อำเภอดอนตูม เชื่อมต่อ ตำบลบางปลา อำเภอบางเลน จังหวัดนครปฐม			
ดำรวจ  (นาย อธิศักดิ์ เนาวรัตน์)	ตรวจ  (นายจิรพันธ์ ธรรมภิรมย์) ผู้อำนวยการกองช่าง		
เขียนแบบ  (นาย พิชระ สืบตาน)	เห็นชอบ  (นางสาวปทุมมาศ กมลเวช) รองปลัดองค์การบริหารส่วนจังหวัด นครปฐม ปลัดองค์การบริหารส่วนจังหวัดนครปฐม		
ตรวจ เรืออากาศโท  (จิรวดี เทียนอ่อน) วิศวกรโยธา	อนุมัติ  (นายจิรวัฒน์ สะสมทรัพย์) นายกองค์การบริหารส่วนจังหวัดนครปฐม		
ตรวจ  (นายรังสรรค์ สุขมาศหิรัญ) หัวหน้าฝ่ายสำรวจและออกแบบ			