

กองช่าง

องค์การบริหารส่วนจังหวัดนครปฐม

โครงการก่อสร้างถนนหินคลุกบดอัดแน่น สายทางถนนเลียบคลองชลประทาน หมู่ที่ 5,10 ตำบลสามง่าม เชื่อมต่อตำบลลำเหย อำเภอดอนตูม จังหวัดนครปฐม

สำรวจ นายอดิศักดิ์ นาวาพันธ์

เขียนแบบ นายวิเศษ หวังชา

ตรวจ ร.ท. อธิวัฒน์ เทียนอัม

ตรวจ นายรังสรรค์ คุณาภหิรัญ

เห็นชอบ

นางสาวพูนมาศ กมลเวช

อนุมัติ

นายจิรวัฒน์ ละสมทรัพย์


PLAN PROFILE

กม.0+000 ถึง กม.0+820


วัน เดือน ปี 15 กค 67

ฉบับร่าง 424/2567

จำนวน 1

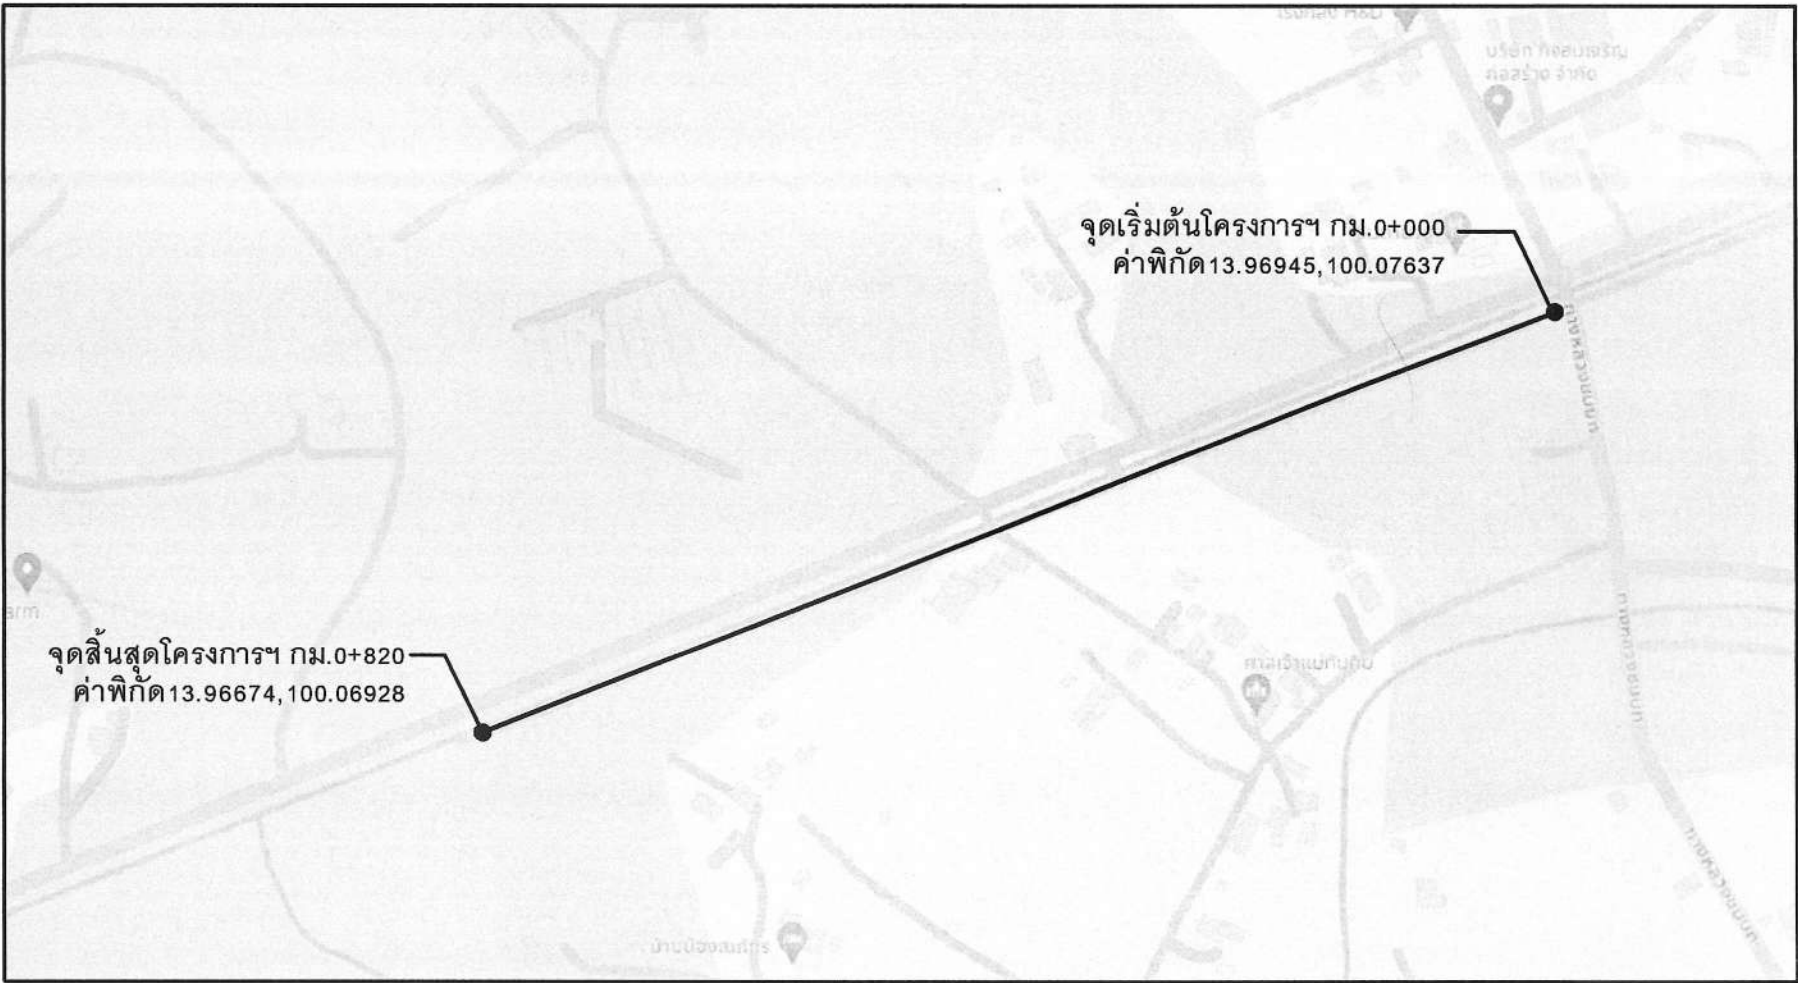

บัญชีปริมาณงาน				
ลำดับที่	รายการ	ปริมาณงาน	หน่วย	หมายเหตุ
1.	งานพื้นทางเดิม - งานปรับเกรดพื้นทางเดิมแล้วบดทับ	6,560	ตร.ม.	
2.	งานรองพื้นทาง - งานดินถมบดอัดแน่น - งานลูกรังบดอัดแน่น	5,147 1,519	ลบ.ม. ลบ.ม.	
3.	งานพื้นทาง - งานหินคลุกบดอัดแน่น	1,377	ลบ.ม.	
4.	งานเสาเข็ม - เสาเข็ม คอร. รูปตัวไอ ขนาด 0.18 x 0.18 x 4.00 ม.	2,000	ท่อน	
5.	งานท่อ คสล. - ท่อ คสล. (มอก.ชั้น3) ขนาด ศก. 1.00 ม.	60	ท่อน	

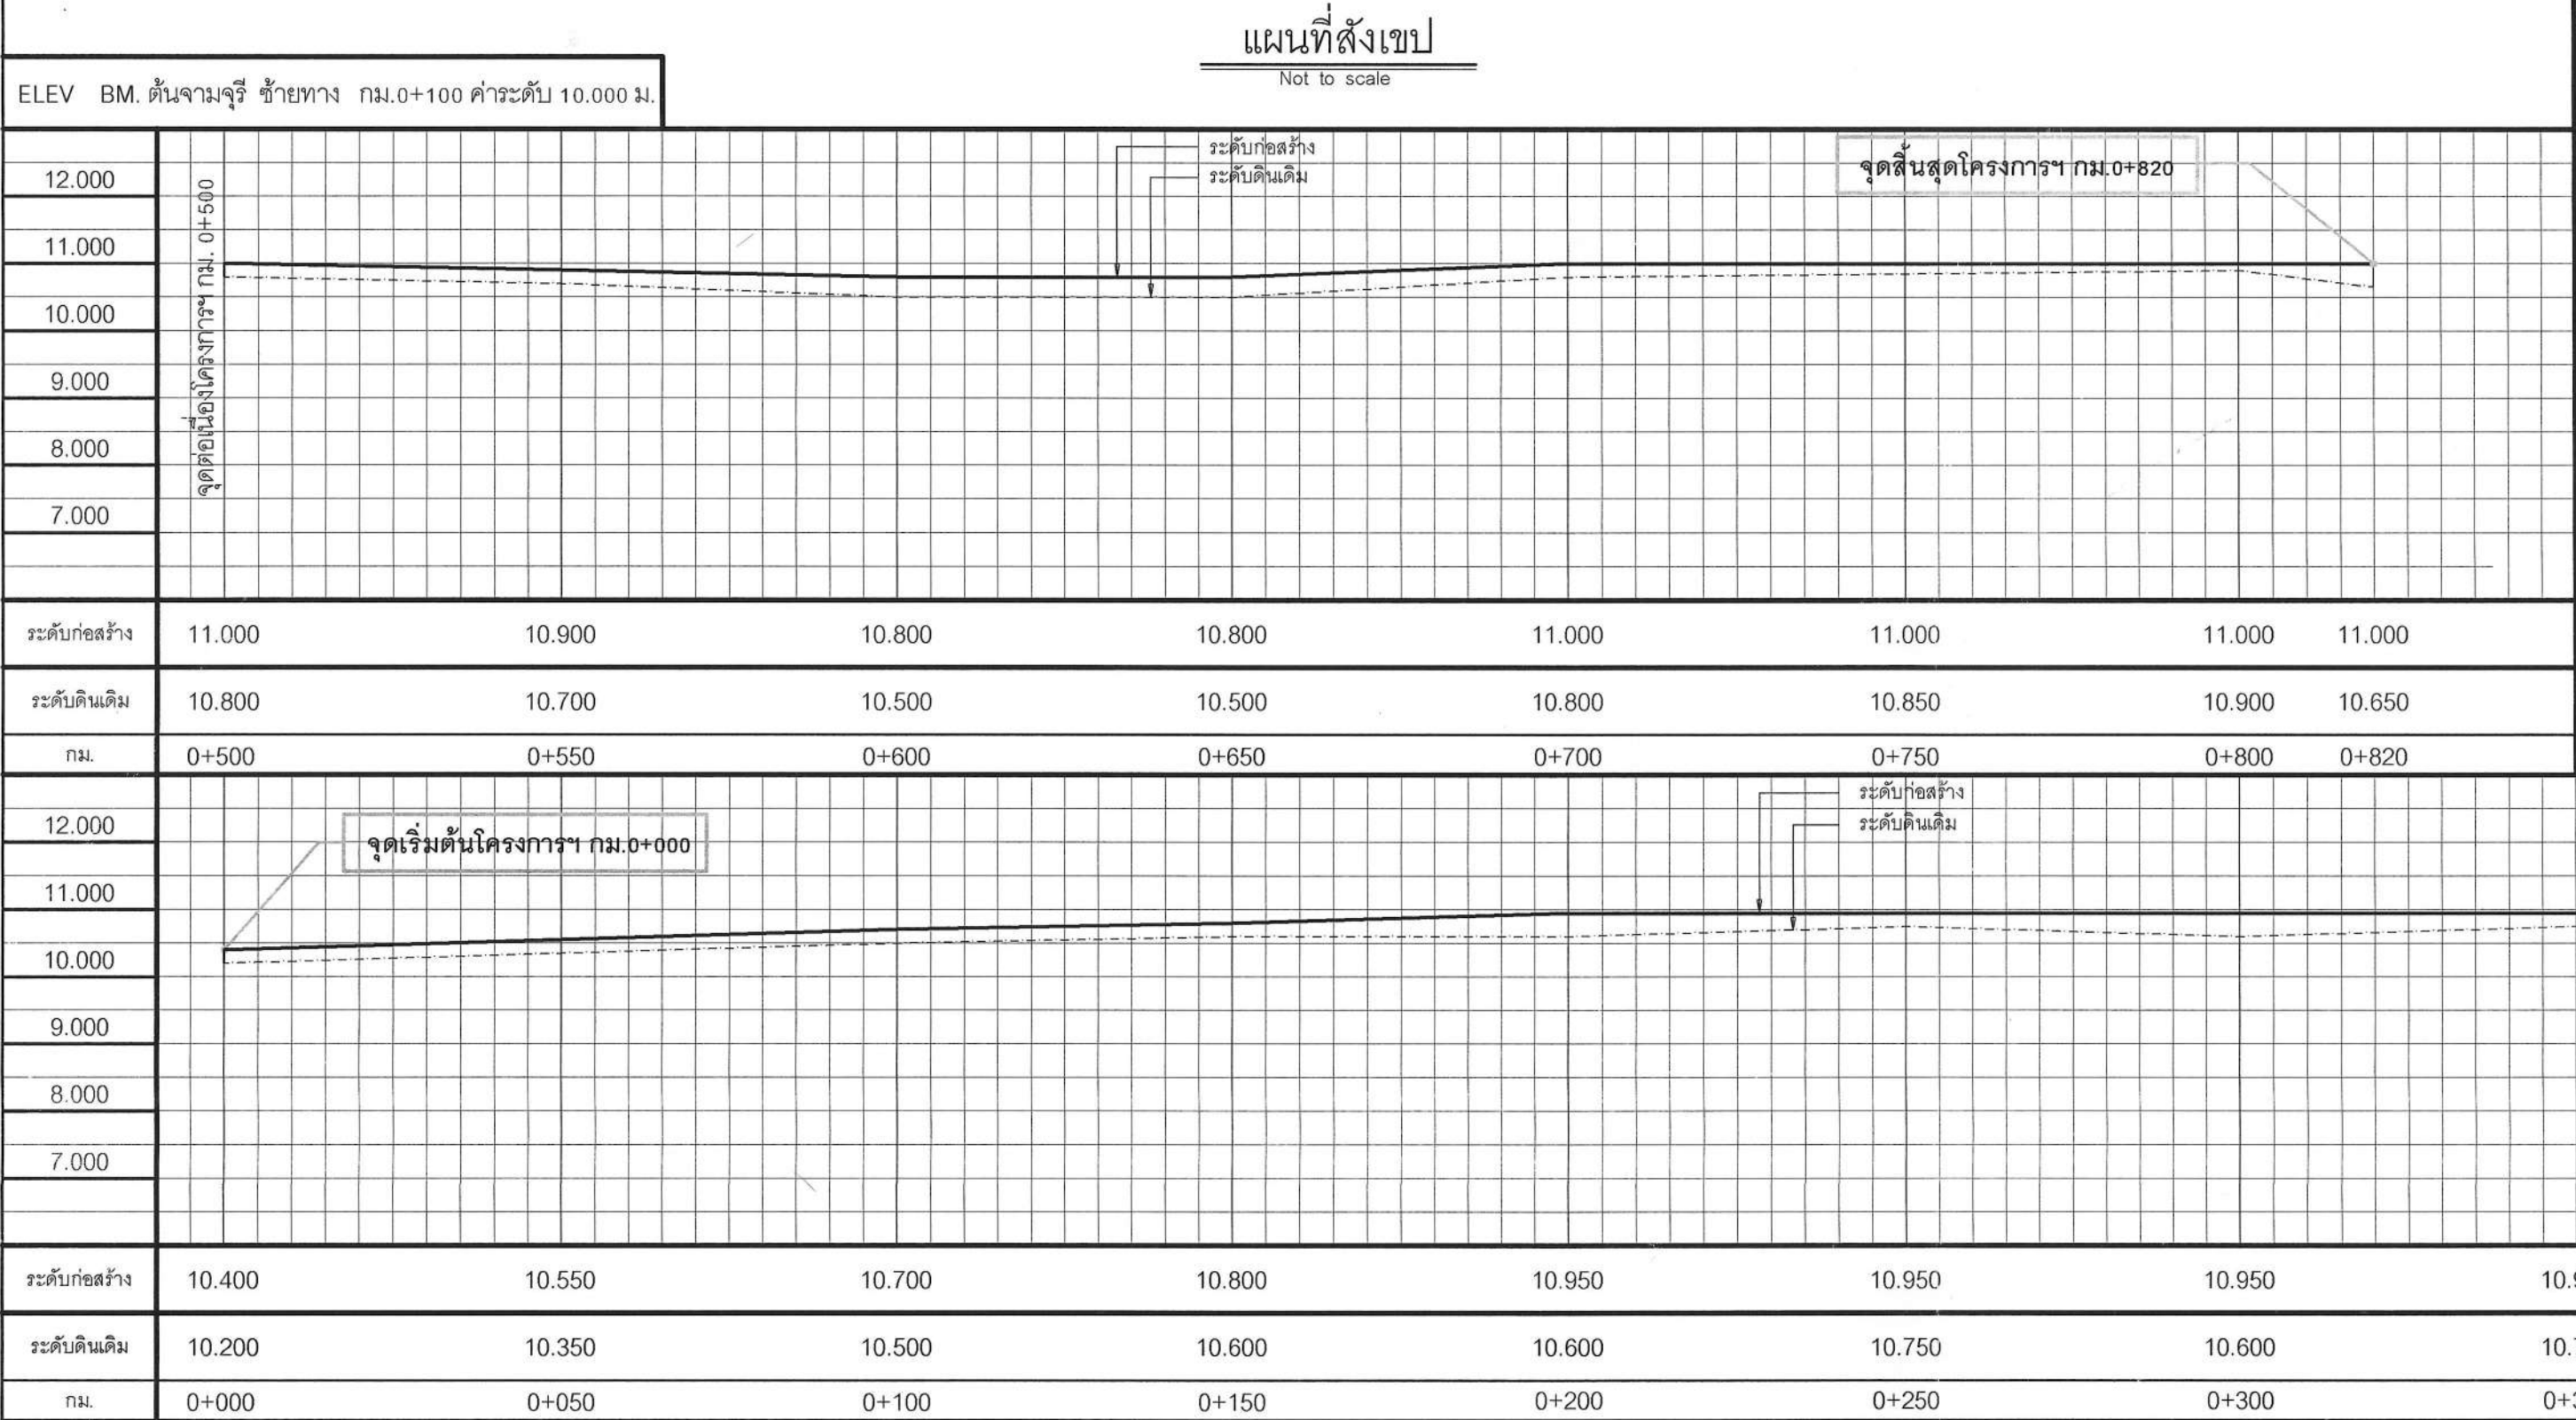

คณะกรรมการจัดทำแบบรายการงานก่อสร้าง

ลงชื่อ.....ประธานกรรมการ

ลงชื่อ.....กรรมการ

ลงชื่อ.....กรรมการ





กองช่าง  
องค์การบริหารส่วนจังหวัดนครปฐม

โครงการก่อสร้างถนนหินคลุกบดอัดแน่น สายทางถนนเลียบริมคลองชลประทาน หมู่ที่ 5,10 ตำบลสามง่าม เชื่อมต่อ  
ตำบลลำเหย อำเภอดอนตูม จังหวัดนครปฐม

สำรวจ  
นายอดิศักดิ์ นามรัตน์  
เขียนแบบ  
นายวิฑูรย์ พิงระชา

ตรวจ  
ร.ท. ธีรวัฒน์ ธีรวัฒน์  
วิศวกรโยธา  
นายรังสรรค์ คุณาศาสตร์  
นายวิชาญ และออกแบบ











ตรวจ  
นายจิรพันธ์ ธรรมานิกษ์  
ผู้อำนวยการกองช่าง

เห็นชอบ  
นางสาวปัทมมาศ กมลเวช  
รองปลัดองค์การบริหารส่วนจังหวัด  
รักษาการแทน  
ปลัดองค์การบริหารส่วนจังหวัดนครปฐม

อนุมัติ  
นายจิรวัฒน์ ละสมทรัพย์  
นายกองค์การบริหารส่วนจังหวัด  
นครปฐม









CROSS SECTION  
กม.0+000 ถึง กม.0+450

วัน เดือน ปี  
15 ก.ค. 67  
งบประมาณปี  
แบบเลขที่ 424/2567  
แนบที่ 1  
จำนวน 2

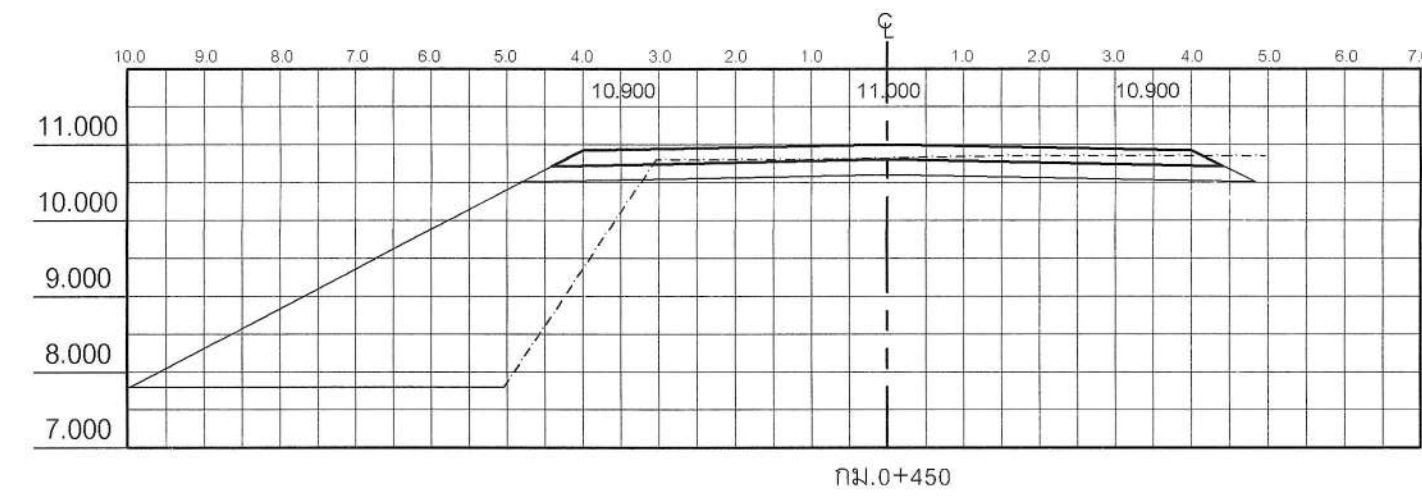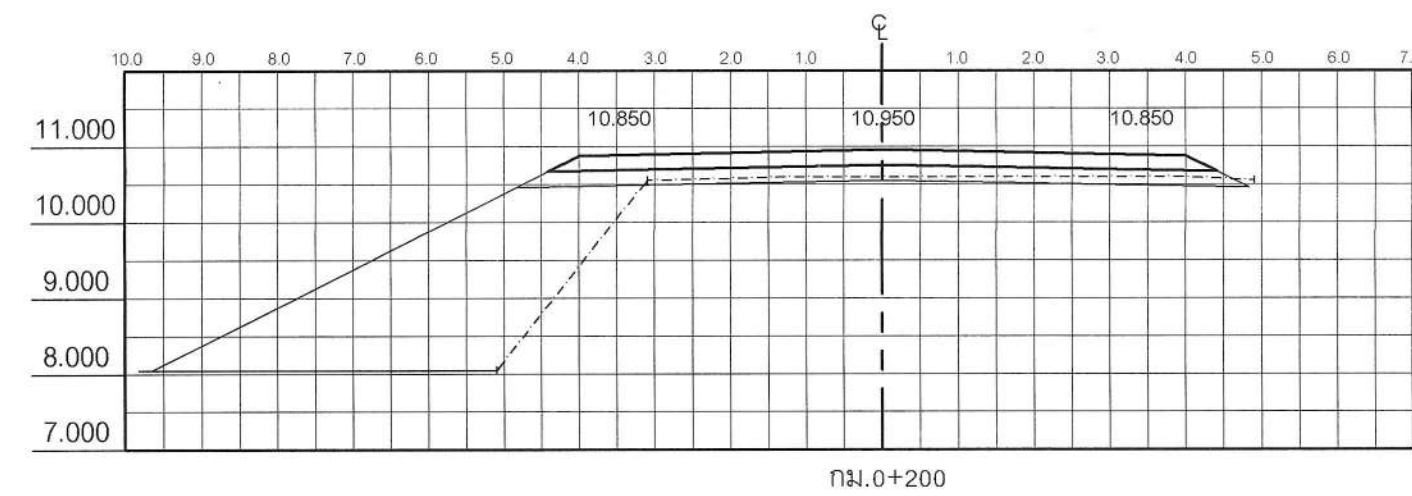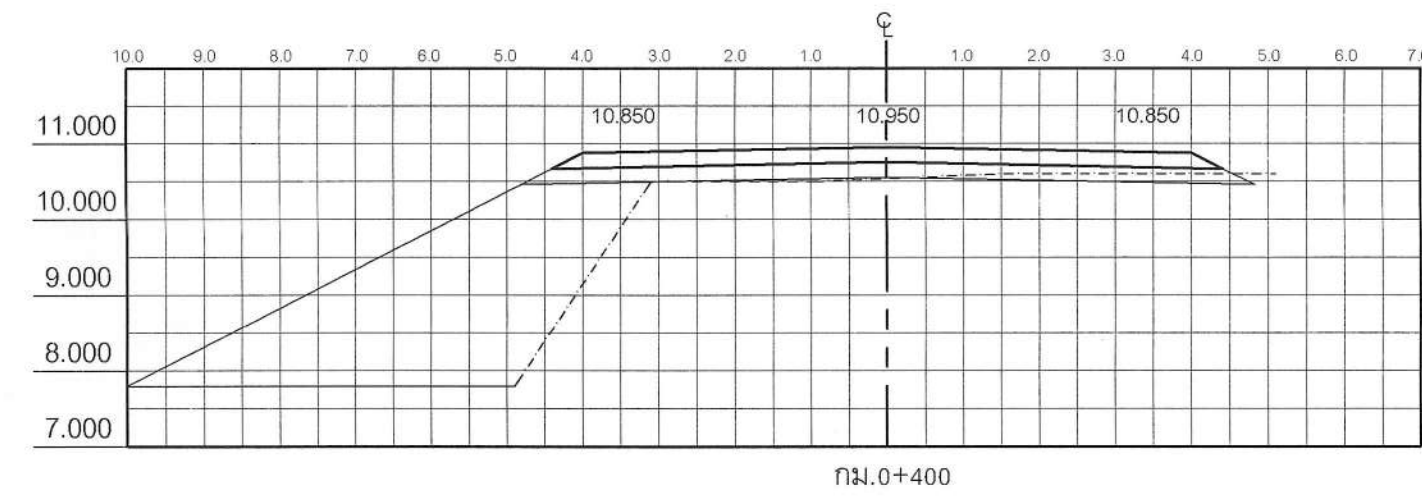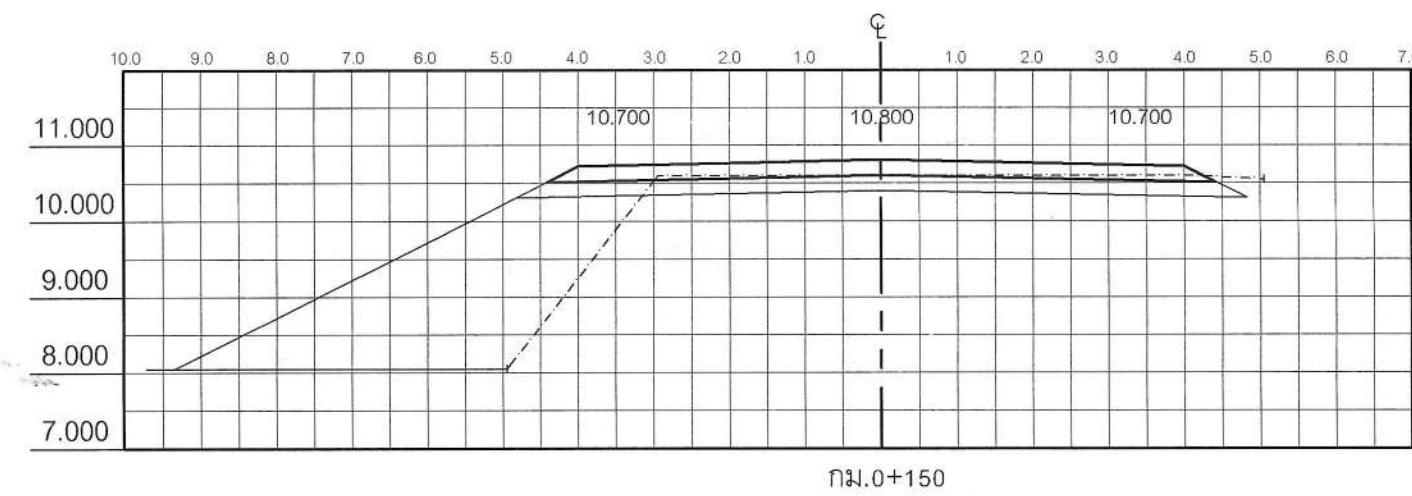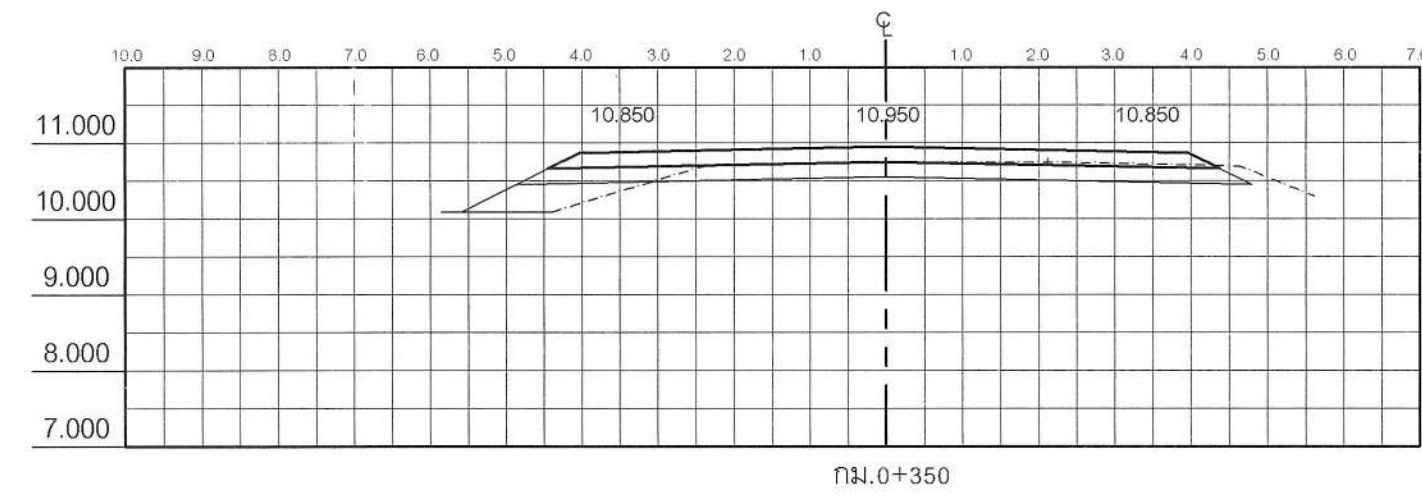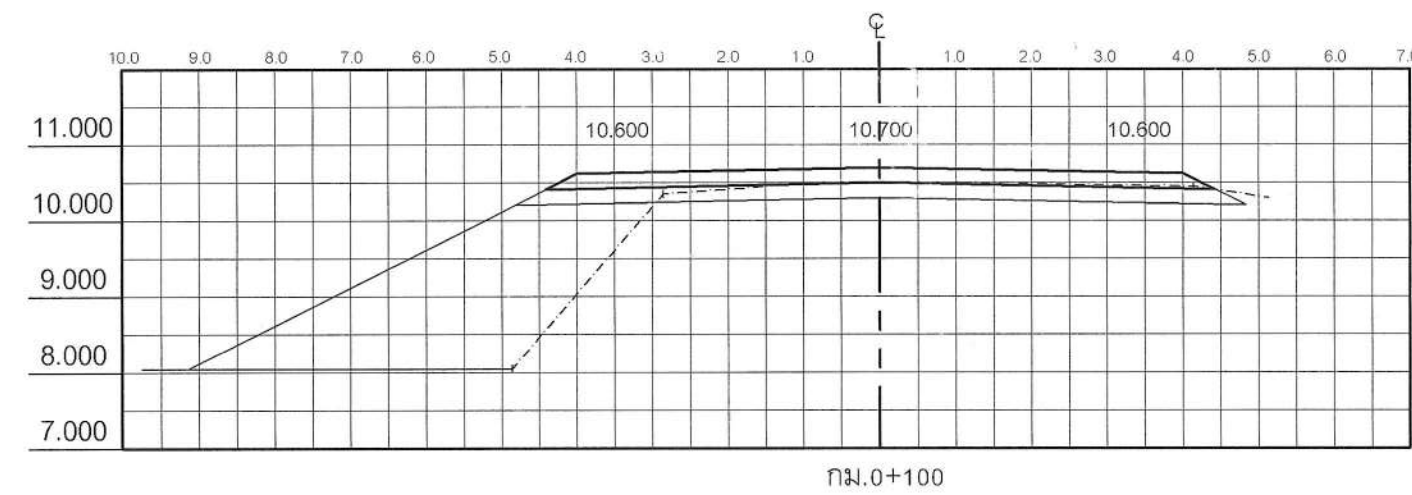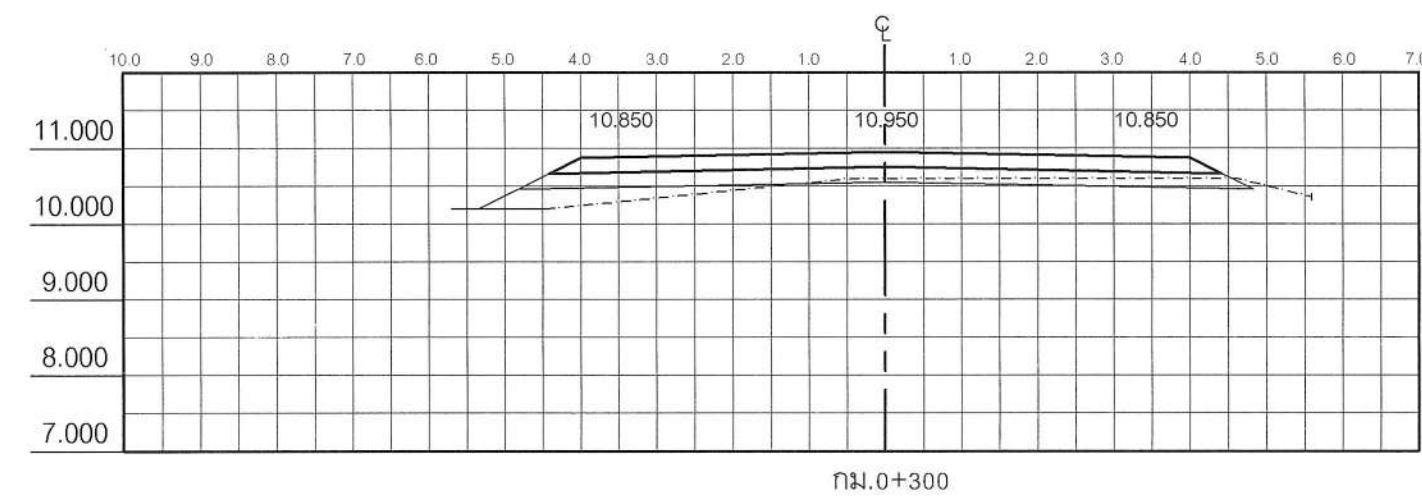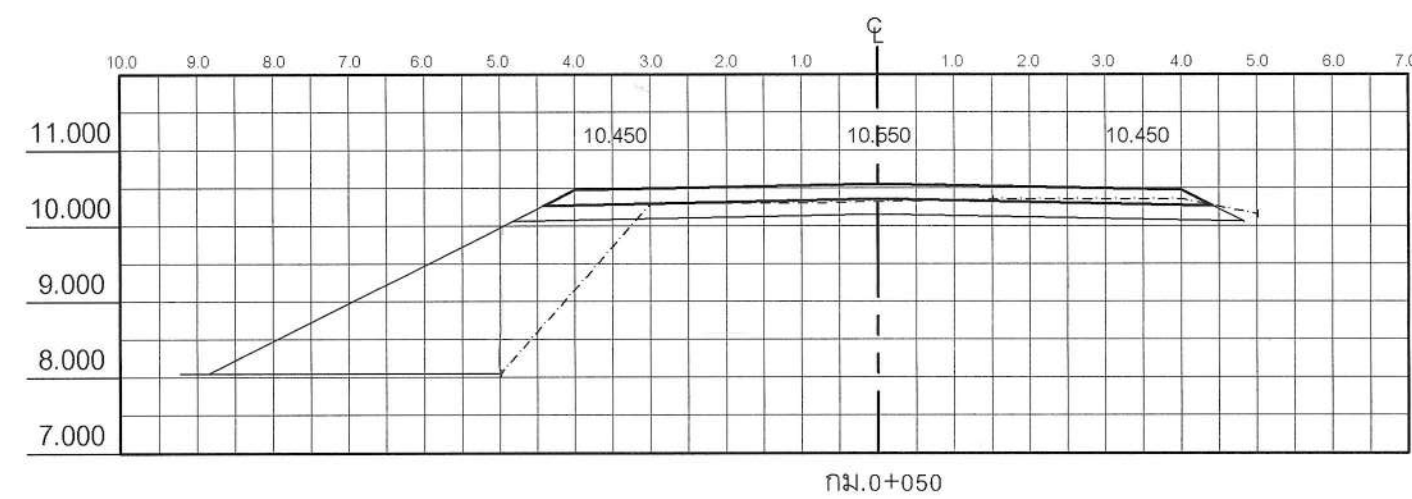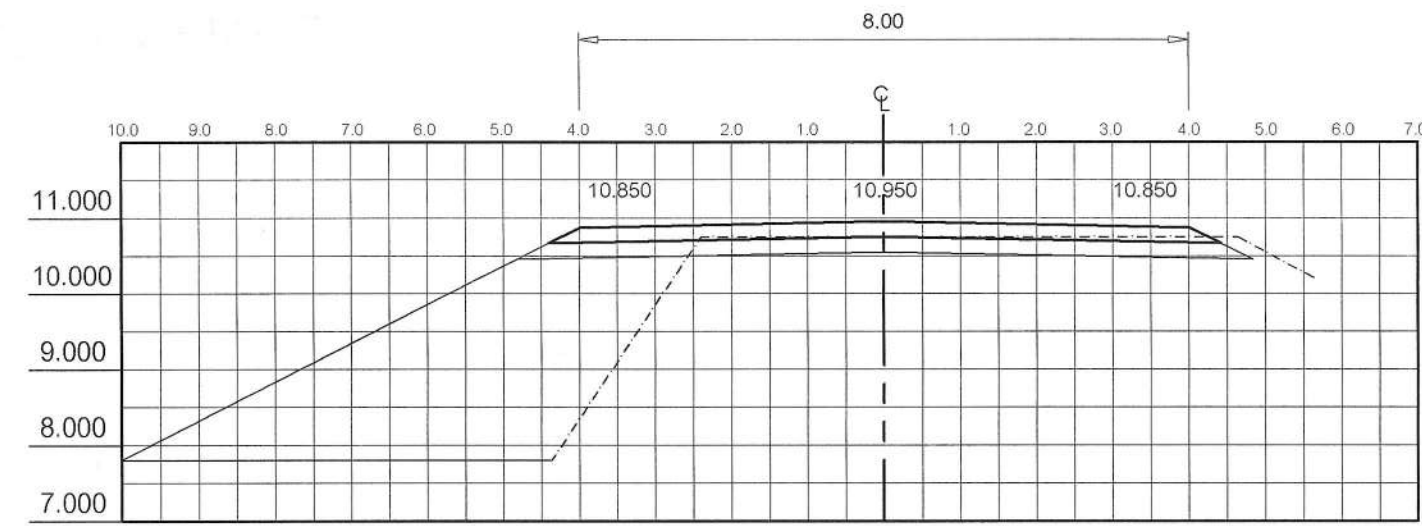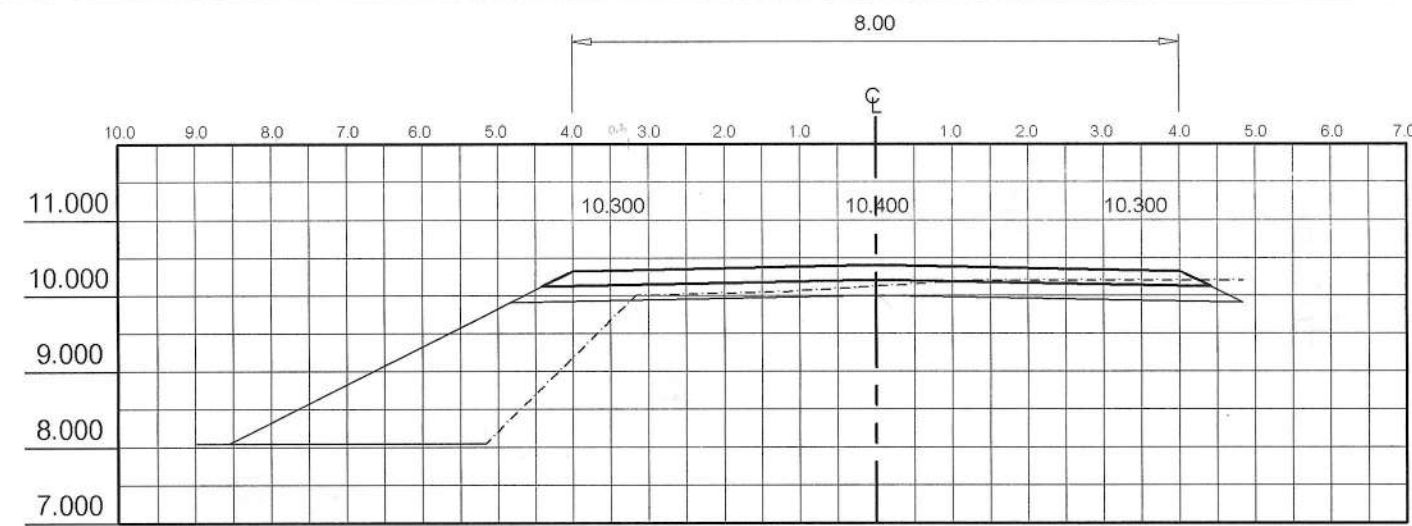

คณะกรรมการจัดทำแบบปรายการงานก่อสร้าง  
ลงชื่อ.....ประธานกรรมการ  
ลงชื่อ.....กรรมการ  
ลงชื่อ.....กรรมการ



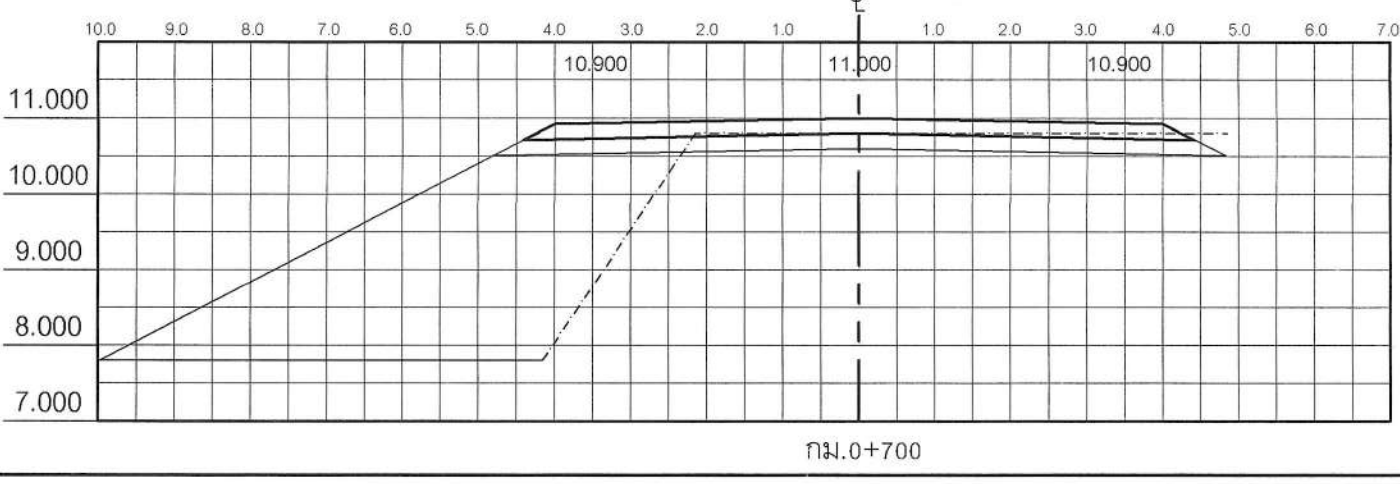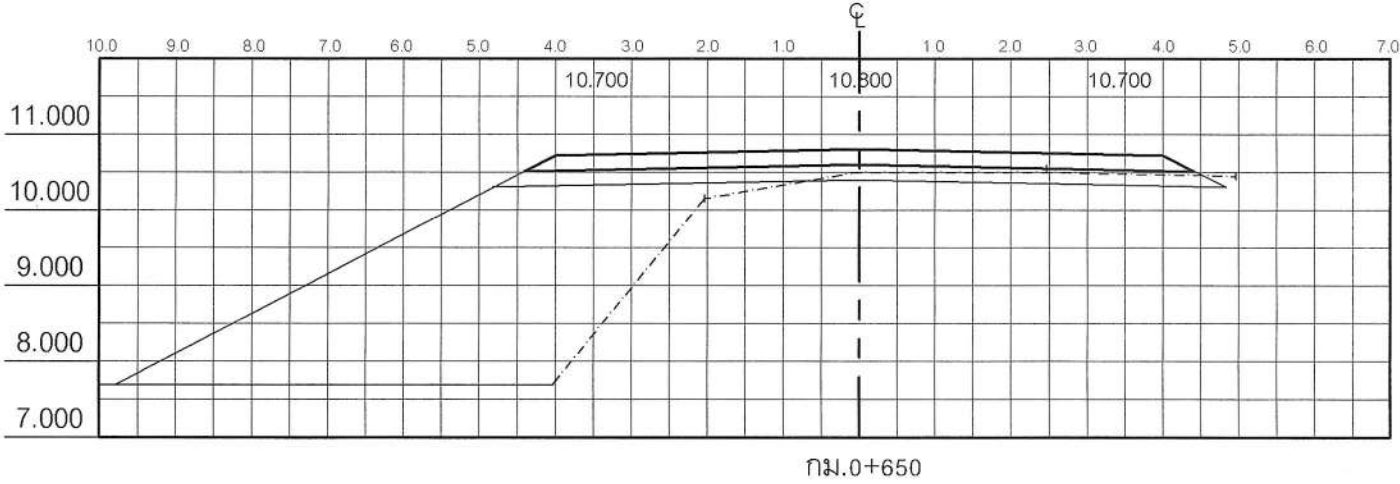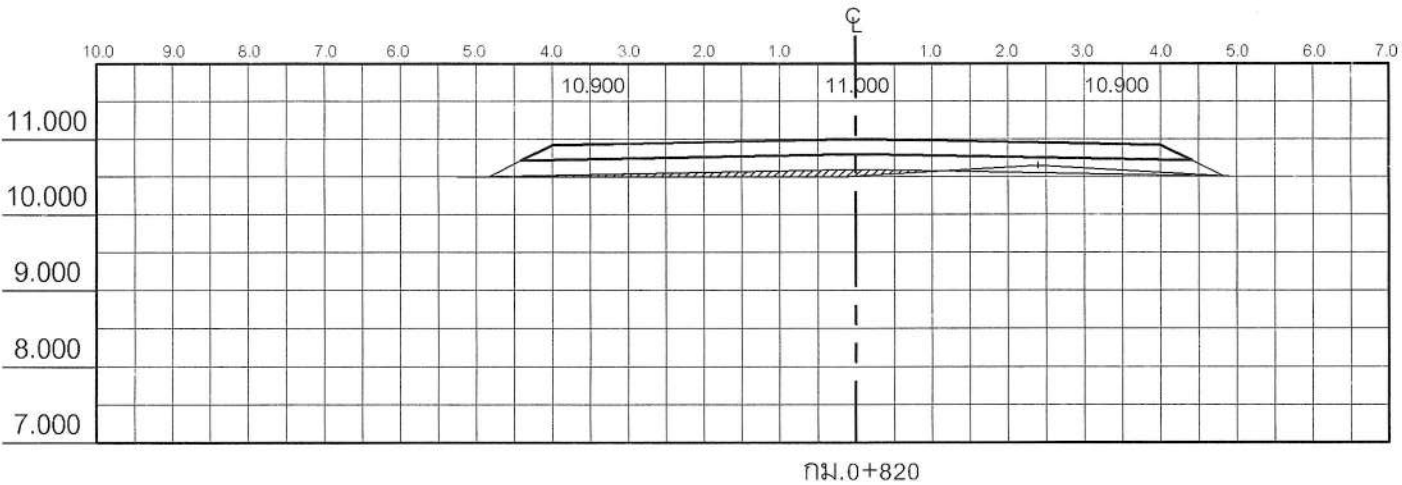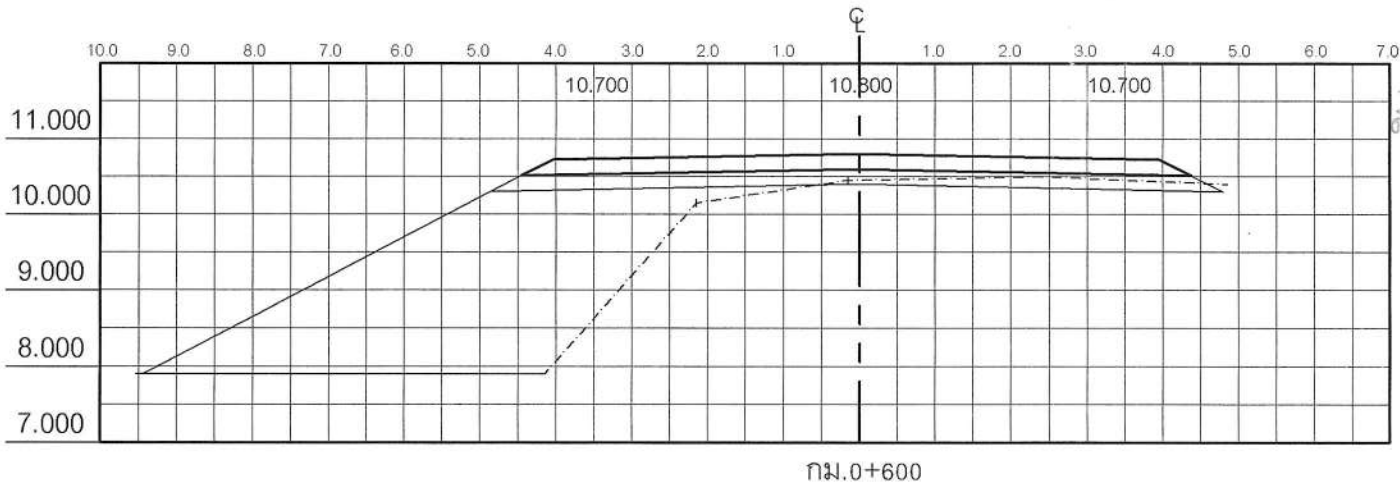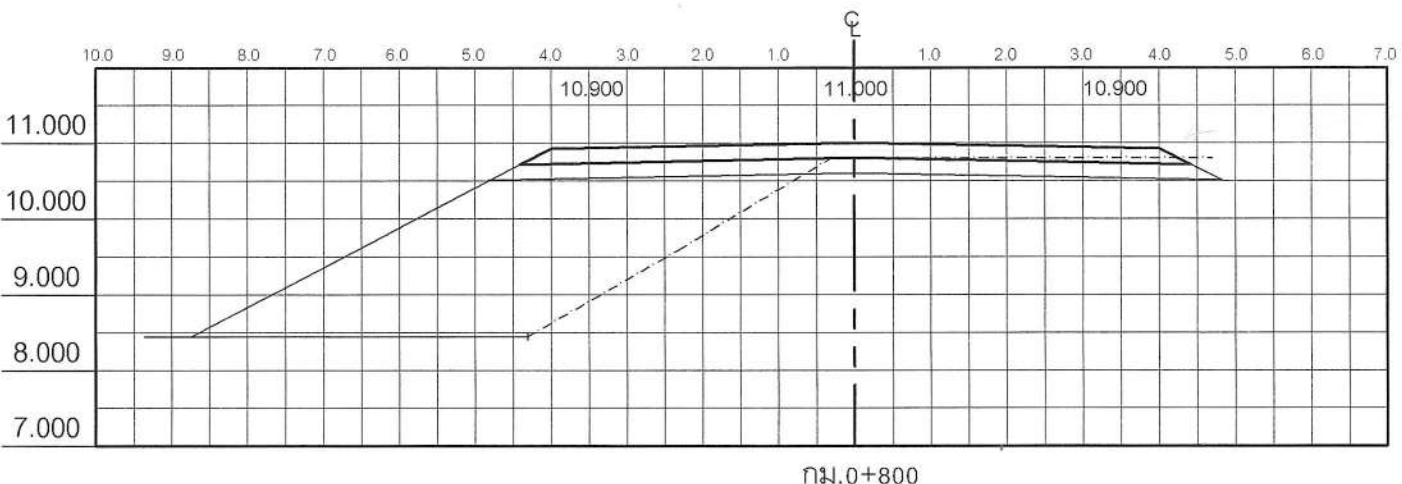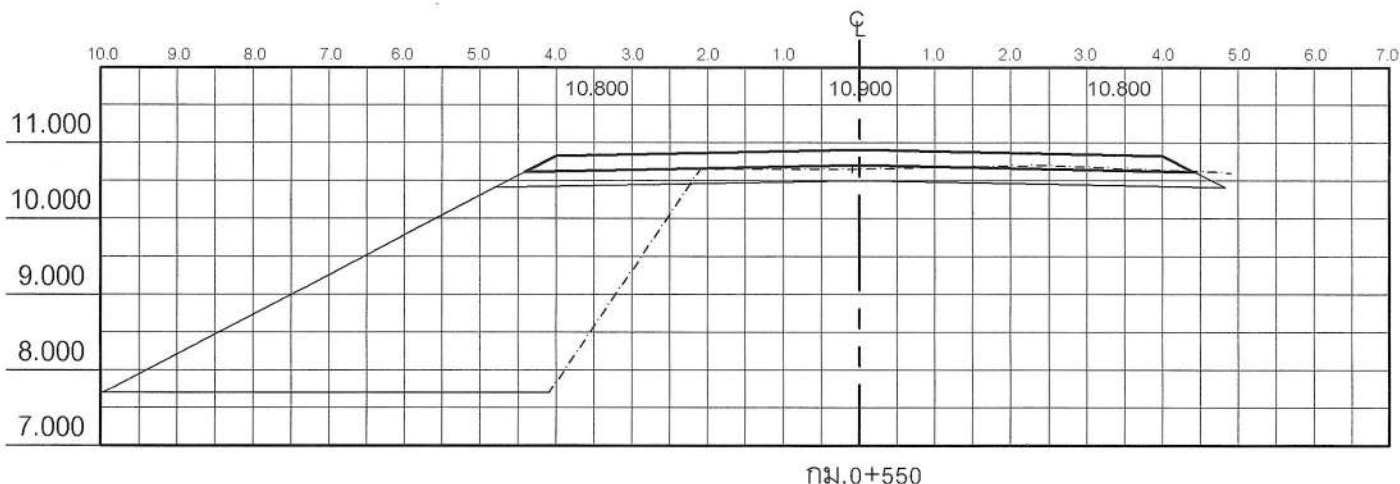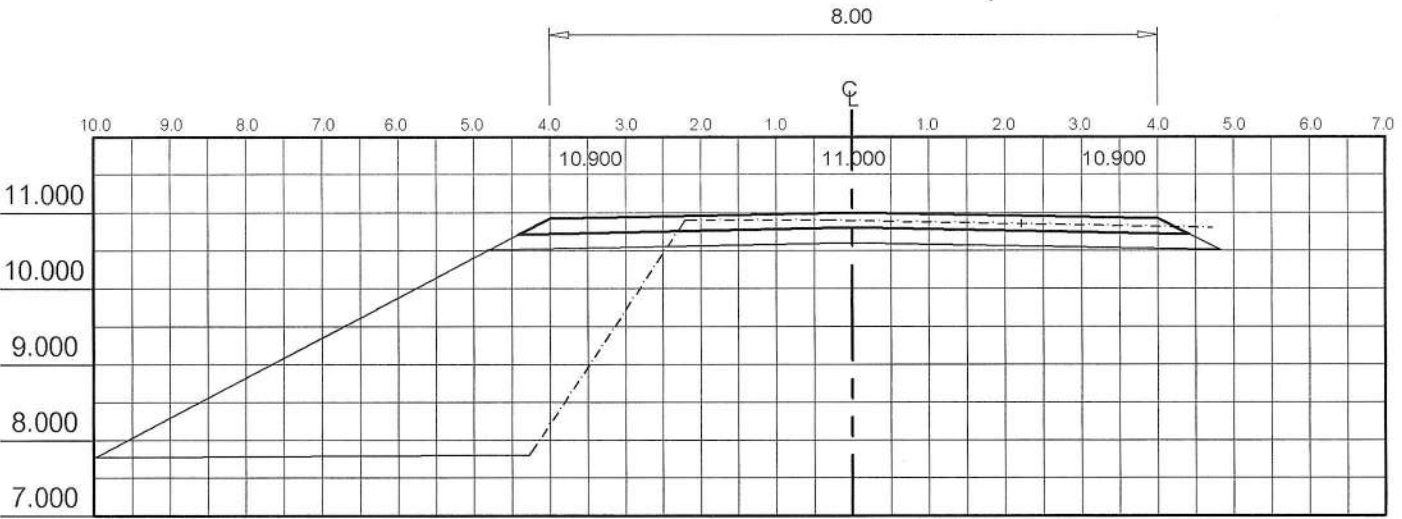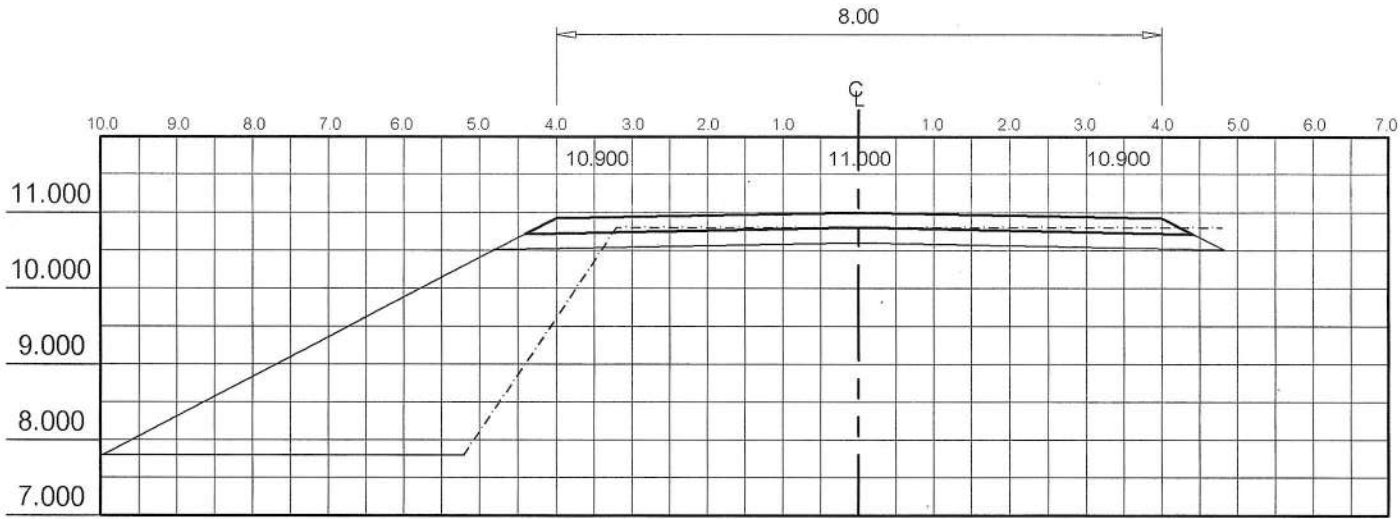

**\* หมายเหตุ**

- ข้อกำหนดเกี่ยวกับการใช้วัสดุก่อสร้าง/ครุภัณฑ์ตามสัญญาก่อสร้าง เพื่อส่งเสริมการใช้ สินค้า / ผลิตภัณฑ์ ที่ผลิตในประเทศ**

  - ผู้รับจ้างต้องใช้วัสดุก่อสร้างหรือครุภัณฑ์ที่เป็นส่วนหนึ่งของงานก่อสร้าง (ถ้ามี) ตามโครงการก่อสร้าง โดยต้องเป็นวัสดุก่อสร้างหรือครุภัณฑ์ที่เป็นผลิตภัณฑ์ที่ผลิตภายในประเทศ ไม่น้อยกว่าร้อยละ 60 ของมูลค่าวัสดุก่อสร้างที่ใช้ในโครงการก่อสร้างนี้ ทั้งนี้หากงานก่อสร้างมีวัสดุ ก่อสร้างที่เป็นหลัก จะต้องใช้วัสดุก่อสร้างที่เป็นหลักซึ่งเป็นสินค้าผลิตภายในประเทศ ไม่น้อยกว่าร้อยละ 90 ของปริมาณหลักที่ใช้ตามสัญญาก่อสร้างนี้
  - ผู้รับจ้างต้องเสนอแผนการใช้วัสดุก่อสร้าง / ครุภัณฑ์ ที่เป็นผลิตภัณฑ์ที่ผลิตภายในประเทศ (งานจ้างก่อสร้างและไม่ใช่งานก่อสร้าง วงเงินเกิน 500,000 บาท และสัญญาเกิน 60 วัน) ตามสัญญาจ้างก่อสร้างนี้ ตามเอกสาร ภาคผนวก 2 และ ภาคผนวก 3 (ภาคผนวก 3 เฉพาะกรณีที่เป็งานจ้างก่อสร้างที่มีวัสดุก่อสร้างที่เป็นหลัก) ให้ผู้รับจ้างเสนอแผนฯ ตามระยะเวลาที่กำหนดในสัญญาจ้าง (ถ้ามี) แต่ต้องไม่ช้ากว่า 60 วันหลังจากลงนามในสัญญาจ้างก่อสร้าง แผนการใช้วัสดุก่อสร้างฯ ที่ผู้รับจ้างเสนอ สามารถปรับเปลี่ยนได้ตามความจำเป็น เพื่อให้มูลค่า/ปริมาณ การใช้วัสดุก่อสร้างฯ ซึ่งเป็นผลิตภัณฑ์ที่ผลิตในประเทศไม่น้อยกว่าร้อยละ 60 ทั้งนี้ผู้รับจ้างต้องแจ้ง การปรับแผนให้ผู้ว่าจ้างก่อสร้างทราบก่อนดำเนินการนำวัสดุก่อสร้างฯ ตามแผนที่ปรับใหม่มาใช้ล่วงหน้า อย่างน้อย 7 วัน ทั้งนี้ต้องก่อนการส่งมอบงานแต่ละงวด

- ผู้รับจ้างต้องแสดงหลักฐานมาพร้อมแนบ ฯ เพื่อประกอบการพิจารณาและตรวจสอบว่าวัสดุก่อสร้าง / ครุภัณฑ์เป็นผลิตภัณฑ์ ที่ผลิตภายในประเทศ อย่างใดอย่างหนึ่งแล้วแต่กรณีดังนี้
    - สำเนาใบรับรองสินค้าที่ผลิตในประเทศ Made in Thailand (MIT) ที่ออกโดยสภาอุตสาหกรรมแห่งประเทศไทย
    - ฉลากสินค้า ที่แสดงว่าเป็นสินค้าที่ผลิตในประเทศไทย
    - หลักฐานแสดงที่ตั้งของแหล่งผลิต ที่สามารถแสดงได้ว่าเป็นวัสดุก่อสร้างที่เป็นผลิตภัณฑ์ในประเทศ เช่น ตำแหน่งที่ตั้งโรงโม่หิน ท่าทราย ป่อดิน เป็นต้น
- คณะกรรมการจัดทำแบบรูปรายการงานก่อสร้าง

ลงชื่อ.....ประธานกรรมการ

ลงชื่อ.....กรรมการ

ลงชื่อ.....กรรมการ

