
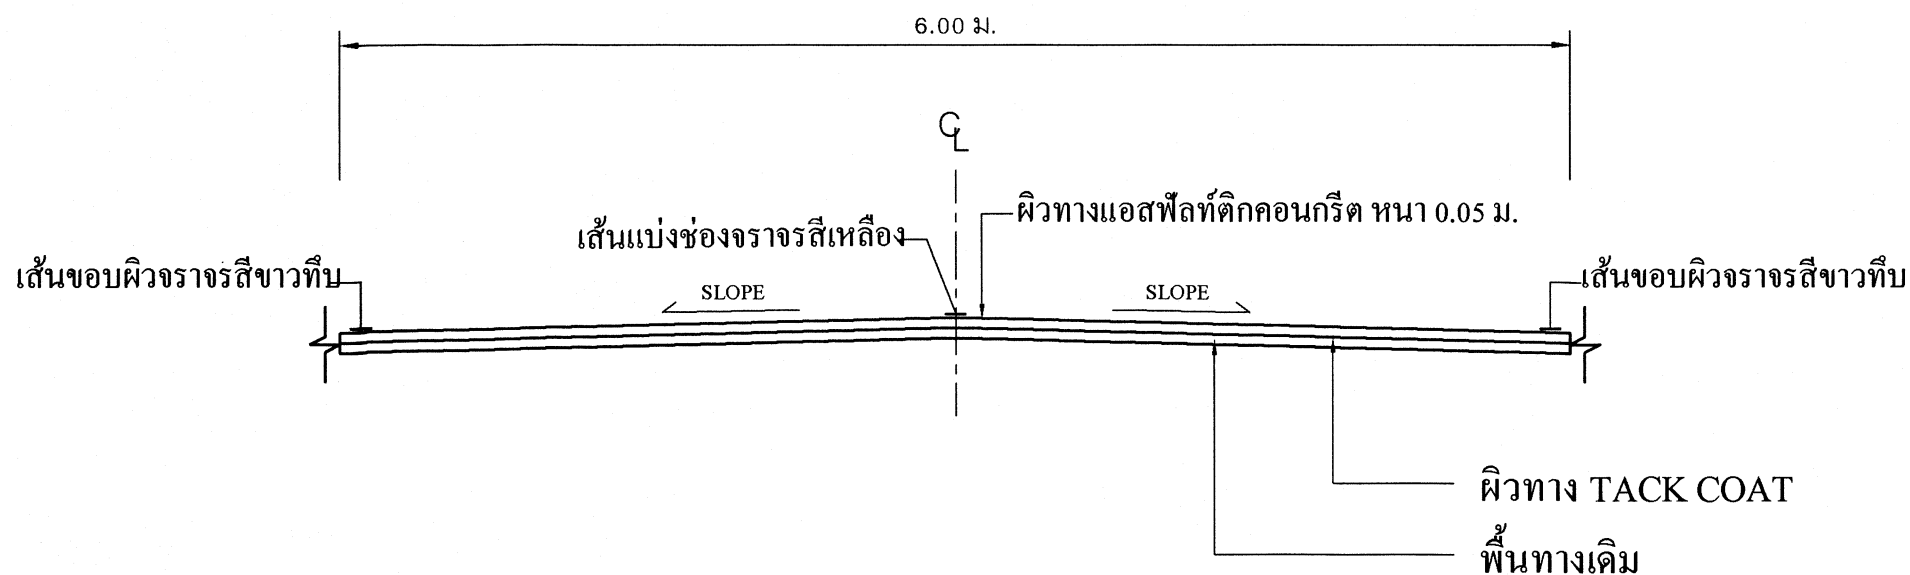
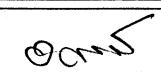
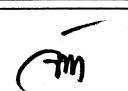
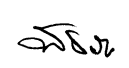
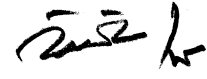


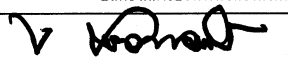

รูปตัดตามขวางงานปรับปรุงผิวทางแอสฟัลต์ติกคอนกรีต

Not to scale

	องค์การบริหารส่วนจังหวัดนครปฐม		
	แบบเลขที่ 163 / 2566 ลงวันที่ 28 ธ.ค. 66	จำนวนแผ่น 4	แผ่นที่ 3
ปรับปรุงถนนลาดยางแอสฟัลต์ติกคอนกรีต สายคอนพุทรา - บางปลา หมู่ที่ 2,3,5 ตำบลคอนพุทรา อำเภอดอนตูม เข้มต่อ ตำบลบางปลา อำเภอบางเลน จังหวัดนครปฐม			
ตำรวจ  (นาย อดิศักดิ์ เนาวรัตน์)	ตรวจ  (นายจิรพันธ์ ธรรมภิรมย์) ผู้อำนวยการกองช่าง		
เขียนแบบ  (นาย พัชร สืบาคาน)	เห็นชอบ  (นางสาวปทุมมาศ กมลเวช) รองปลัดองค์การบริหารส่วนจังหวัด รักษาการแทน ปลัดองค์การบริหารส่วนจังหวัดนครปฐม		
ตรวจ เรืออากาศโท  (ถิรวิทย์ เทียนอ้อม) วิศวกรโยธา	อนุมัติ  (นายจิรวัฒน์ สะสมทรัพย์) นายกองค์การบริหารส่วนจังหวัดนครปฐม		
ตรวจ  (นายรังสรรค์ สุขมาศหิรัญ) หัวหน้าฝ่ายสำรวจและออกแบบ			

หมายเหตุ

- คัดลอกจาก งานบำรุงรักษาทาง
กรมทางหลวงชนบท