
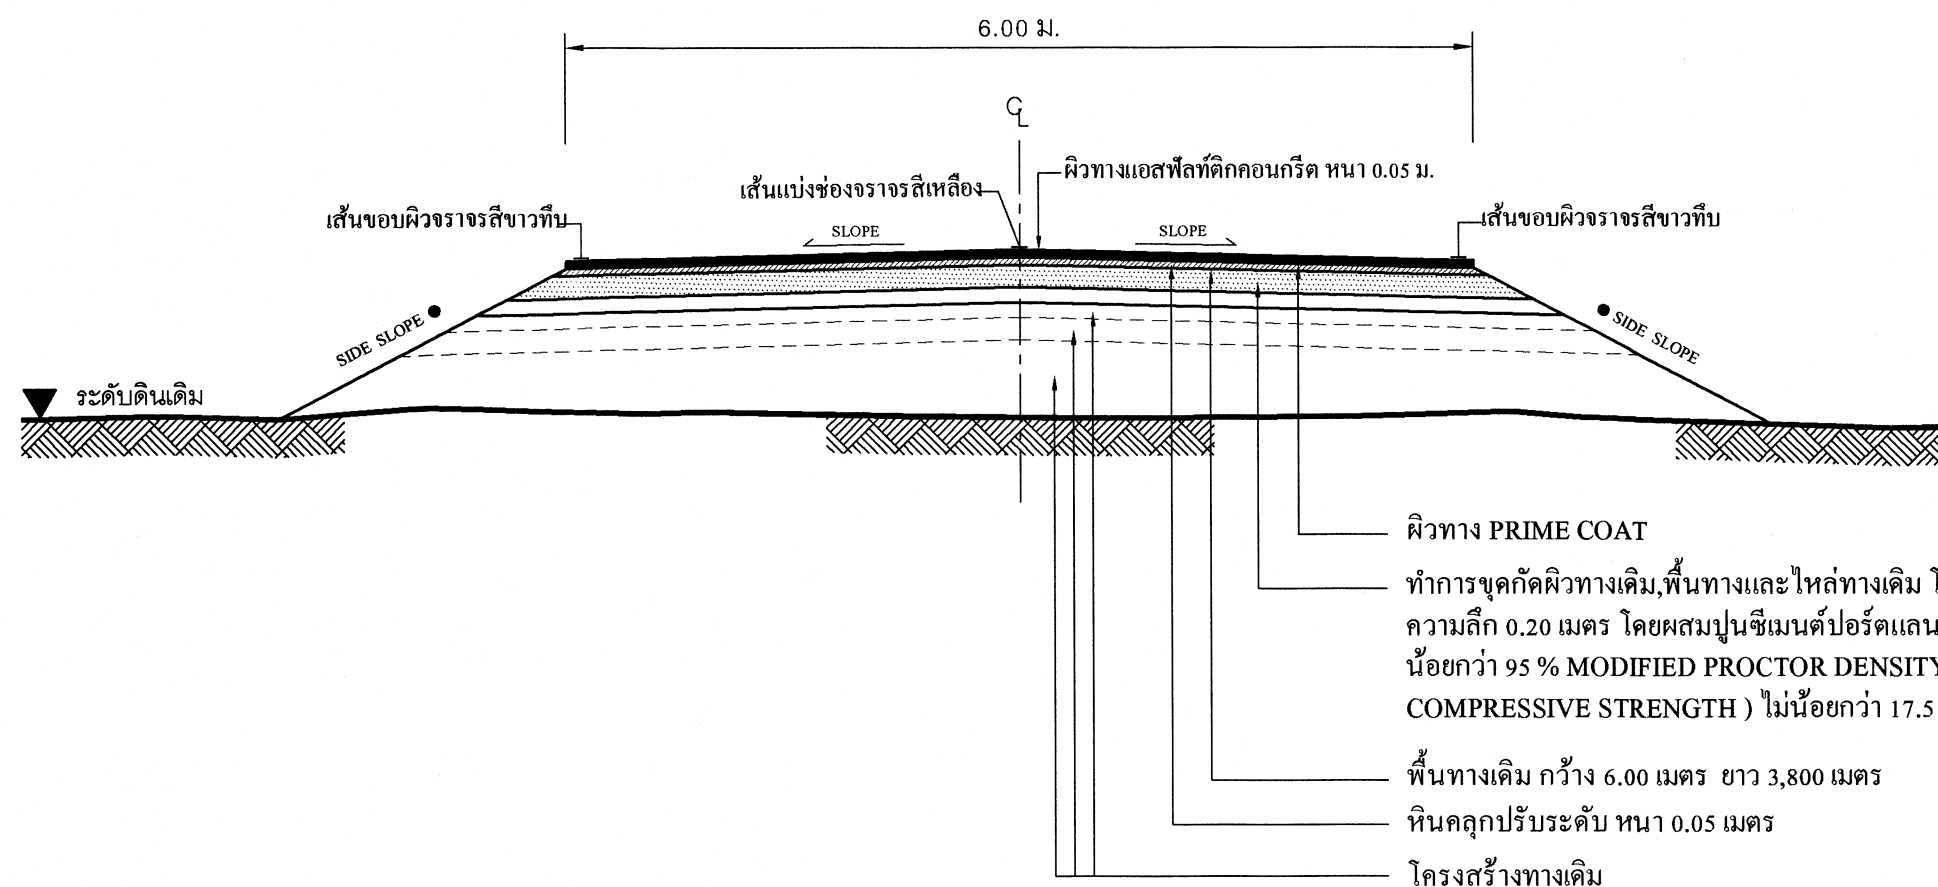
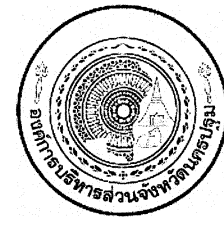
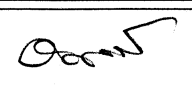
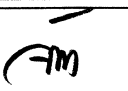


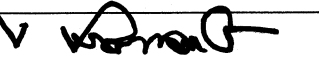

รูปตัดตามขวางงานปรับปรุงผิวทางแอสฟัลต์ติกคอนกรีต

Not to scale

หมายเหตุ
- คัดลอกจาก งานบำรุงรักษาทาง
กรมทางหลวงชนบท

	องค์การบริหารส่วนจังหวัดนครปฐม		
	แบบเลขที่ 163 / 2566 ลงวันที่ 28 ธ.ค. 66	จำนวนแผ่น 4	แผ่นที่ 2
ปรับปรุงถนนลาดยางแอสฟัลต์ติกคอนกรีต สายคอนพุทรา - บางปลา หมู่ที่ 2,3,5 ตำบลคอนพุทรา อำเภอดอนตูม เชื่อมต่อ ตำบลบางปลา อำเภอบางเลน จังหวัดนครปฐม			
ดำรวจ  (นาย อคคิศักดิ์ นวนาวรัตน์)	ตรวจ  (นายจิรพันธ์ ธรรมามิขุ) ผู้อำนวยการกองช่าง		
เขียนแบบ  (นาย พิชระ สืบาดาน)	เห็นชอบ  (นางสาวปทุมมาศ กมลเวช) รองปลัดองค์การบริหารส่วนจังหวัด รักษาการแทน ปลัดองค์การบริหารส่วนจังหวัดนครปฐม		
ตรวจ เรืออากาศโท  (จิรวัฒน์ เทียนอ้อม) วิศวกรโยธา	อนุมัติ  (นายจิรวัฒน์ ธรรมามิขุ) นายกองค์การบริหารส่วนจังหวัดนครปฐม		
ตรวจ  (นายรังสรรค์ สุขมาสathy) หัวหน้าฝ่ายสำรวจและออกแบบ			