


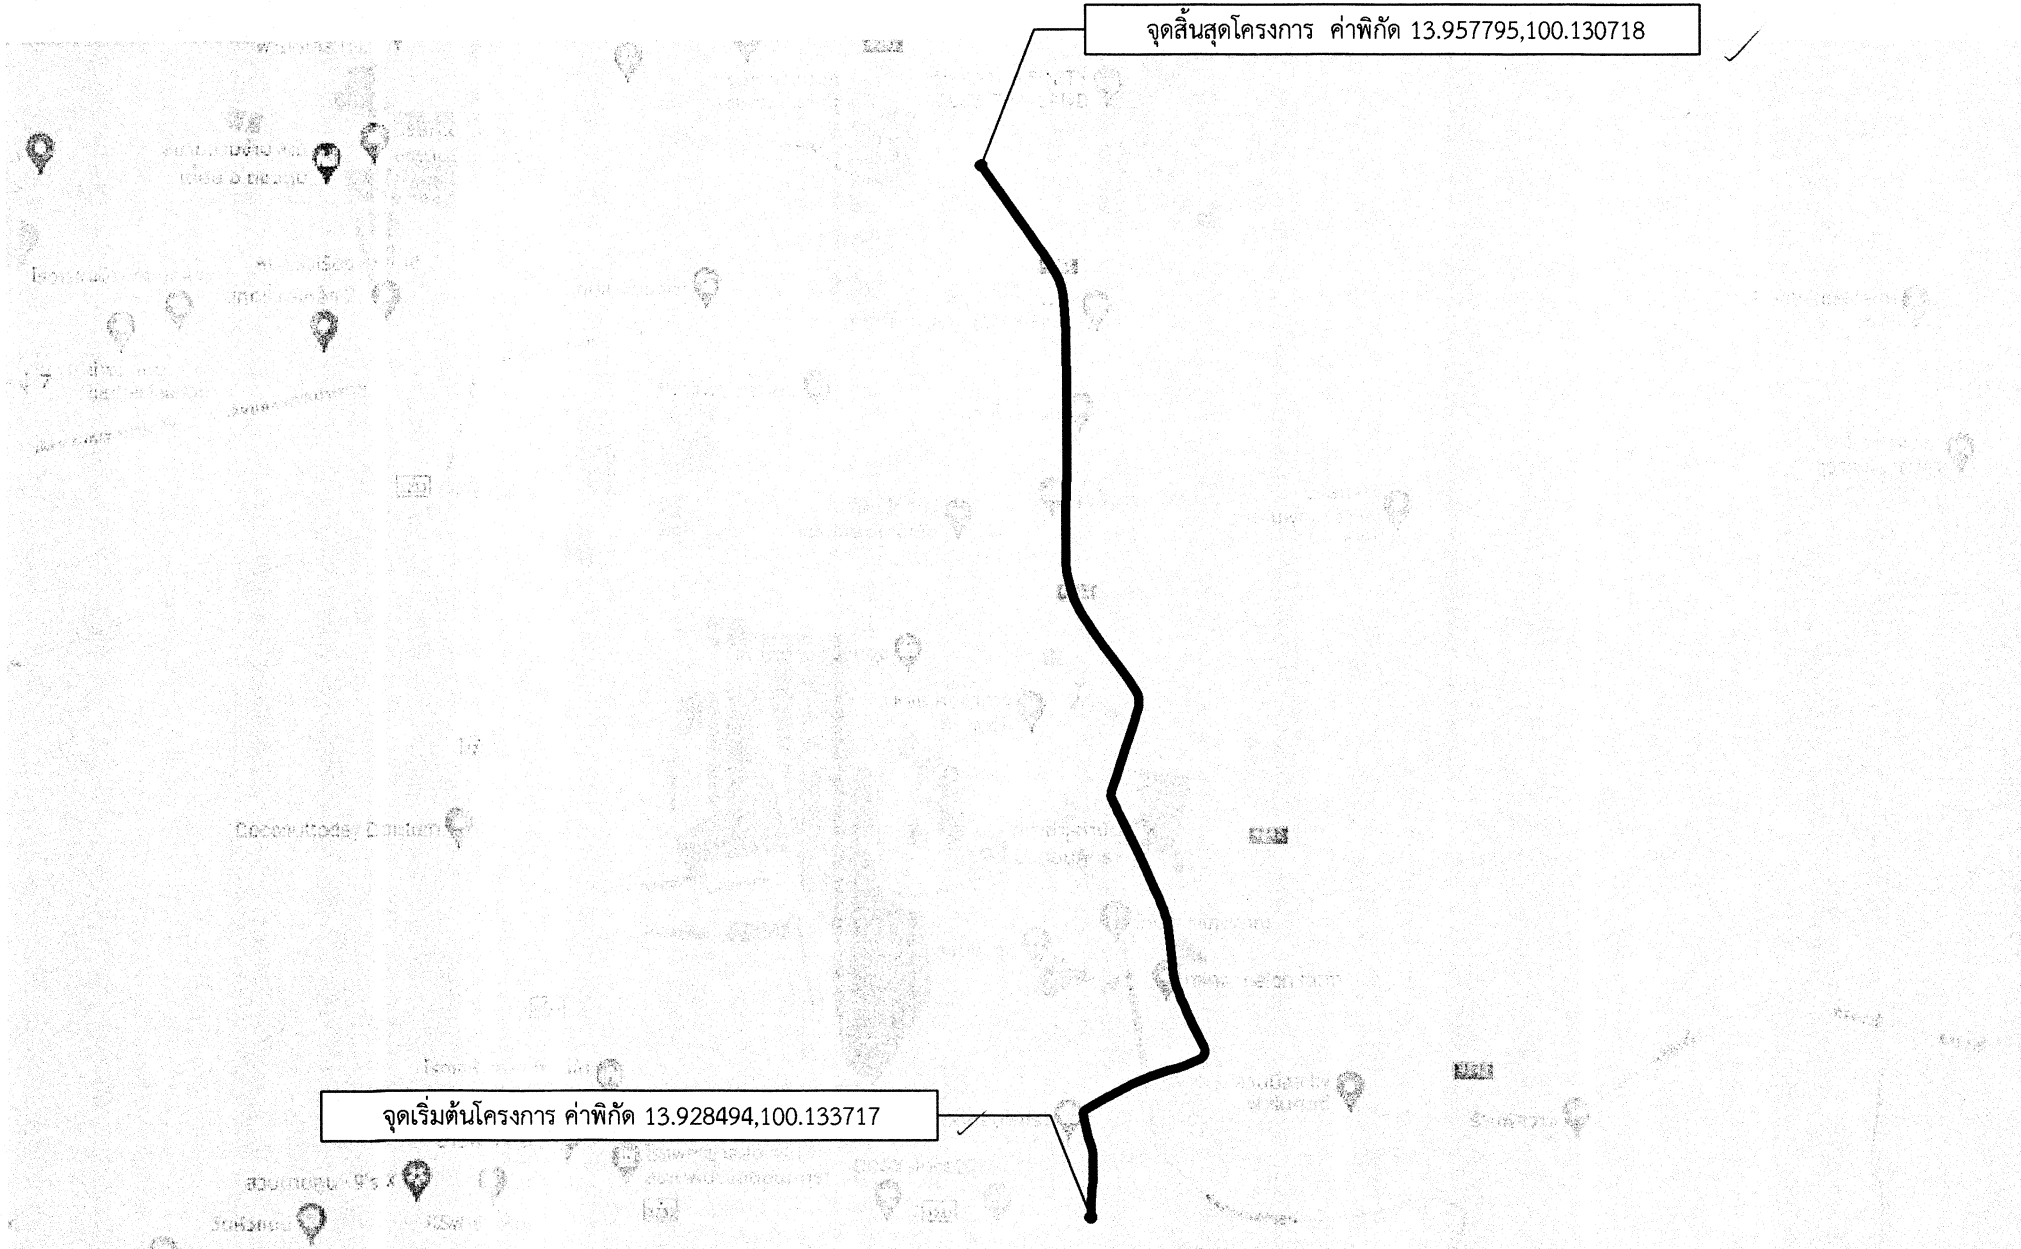

แผนที่สังเขป

Not to scale

รายละเอียดประกอบการปรับปรุงถนนลาดยางแอสฟัลต์ติกคอนกรีต
โดยทำการปรับปรุงเป็นผิวจราจรลาดยางแอสฟัลต์ติกคอนกรีต ขนาดพื้นที่ไม่น้อยกว่า 22,974 ตารางเมตร
(ในกรณีไม่สามารถดำเนินการได้ตามรายละเอียดข้างต้นได้ตามสภาพพื้นที่จริงโดยให้อยู่ในดุลยพินิจของผู้ควบคุมงานแต่จะต้องได้ปริมาณงานไม่น้อยกว่าที่กำหนดในแบบ)

แผ่นที่	รายการแบบก่อสร้าง	หมายเหตุ
1	แผนที่สังเขป	พื้นที่ 22,974 ตร.ม. ✓
2-3	รูปตัดตามขวางงานปรับปรุงผิวลาดยางแอสฟัลต์ติกคอนกรีต	
4	บัญชีปริมาณงาน	

	องค์การบริหารส่วนจังหวัดนครปฐม		
	แบบเลขที่ 163 / 2566 ลงวันที่ 28 มิย 2566	จำนวนแผ่น 4	แผ่นที่ 1
ปรับปรุงถนนลาดยางแอสฟัลต์ติกคอนกรีต สายคอนพุทรา - บางปลา หมู่ที่ 2,3,5 ตำบลคอนพุทรา อำเภอดอนตูม เชื่อมต่อ ตำบลบางปลา อำเภอบางเลน จังหวัดนครปฐม			
สำรวจ (นาย อติศักดิ์ เนาวรัตน์)	ตรวจ (นายจิรพันธ์ ธรรมาภิมุข) ผู้อำนวยการกองช่าง		
เขียนแบบ (นาย พัชร สืบาดาน)	เห็นชอบ (นางสาวปทุมมาศ กมลเวช) รองปลัดองค์การบริหารส่วนจังหวัด รักษาการแทน ปลัดองค์การบริหารส่วนจังหวัดนครปฐม		
ตรวจ เรืออากาศโท (ธีรวุฒิ เทียนอิม) วิศวกรโยธา	อนุมัติ (นายจิรวัฒน์ สะสมทรัพย์) นายกองค์การบริหารส่วนจังหวัดนครปฐม		
ตรวจ (นายรังสรรค์ สุขมาศหิรัญ) หัวหน้าฝ่ายสำรวจและออกแบบ			