

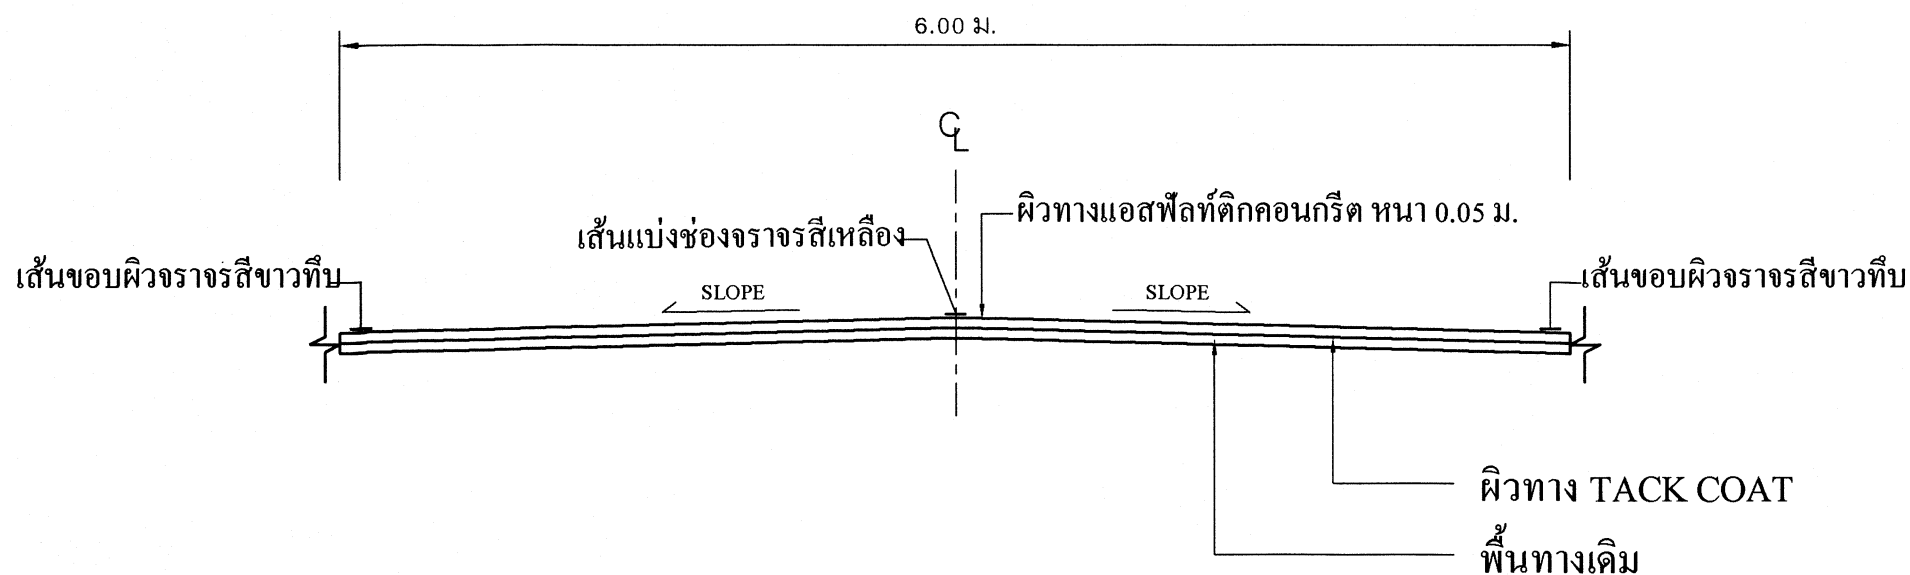
บัญชีปริมาณงาน				
ลำดับที่	รายการ	ปริมาณ	หน่วย	หมายเหตุ
1	งาน PAVEMENT IN - PLACE RECYCLING	22,800	ตร.ม.	(หน้า 5 ชม.)
2	งานหินคลุกปรับระดับ	1,159	ลบ.ม.	
3	งานผิวทาง			
	- Prime Coat บนผิวทาง	22,800	ตร.ม.	
	- ผิวทางแอสฟัลท์ติกคอนกรีต (ปูบน Prime Coat)	22,800	ตร.ม.	
	- Tack Coat บนผิวทาง	174	ตร.ม.	
	- ผิวทางแอสฟัลท์ติกคอนกรีต (ปูบน Tack Coat)	174	ตร.ม.	
4	งานตีเส้นจราจร			
	- งาน RUMBLE STRIPS	97.50	ตร.ม.	
	- งานสีเทอร์โมพลาสติก ตีเส้น 3 เส้น	976	ตร.ม.	
5	งานติดตั้งป้าย			(กว้าง 10 ซม.)
	- งานป้ายจราจร แบบ ต.1	4	ชุด	
	- งานป้ายจราจร แบบ ต.2	4	ชุด	
	- งานป้ายจราจร แบบ ต.4	1	ชุด	
	- งานป้ายจราจร แบบ ต.10	1	ชุด	
	- งานป้ายจราจร แบบ ต.11	6	ชุด	
	- งานป้ายจราจร แบบ ต.13	5	ชุด	
	- งานป้ายจราจร แบบ ต.14	5	ชุด	
	- งานป้ายจราจร แบบ ต.25	2	ชุด	
	- งานป้ายจราจร แบบ ต.75	1	ชุด	
	- งานป้ายจราจร แบบ บ.1	1	ชุด	
	- งานป้ายจราจร แบบ บ.35	1	ชุด	

หมายเหตุ

ข้อกำหนดเกี่ยวกับการใช้วัสดุก่อสร้าง/ครุภัณฑ์ตามสัญญาก่อสร้าง
เพื่อส่งเสริมการใช้ สินค้า/ผลิตภัณฑ์ ที่ผลิตในประเทศ

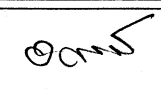
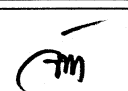
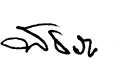
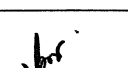
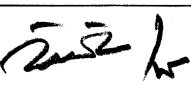
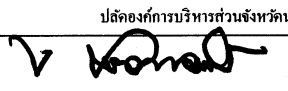
1. ผู้รับจ้างต้องใช้วัสดุก่อสร้างหรือครุภัณฑ์ที่เป็นส่วนหนึ่งของงานก่อสร้าง(ถ้ามี)
ตามโครงการก่อสร้าง โดยต้องเป็นวัสดุก่อสร้างหรือครุภัณฑ์ที่เป็นผลิตภัณฑ์ที่ผลิตภายในประเทศ
ไม่น้อยกว่าร้อยละ 60 ของมูลค่าวัสดุก่อสร้างที่ใช้ในโครงการก่อสร้างนี้ ทั้งนี้หากงานก่อสร้างมีวัสดุ
ก่อสร้างที่เป็นเหล็ก จะต้องใช้วัสดุก่อสร้างที่เป็นเหล็กซึ่งเป็นสินค้าผลิตภายในประเทศ
ไม่น้อยกว่าร้อยละ 90 ของปริมาณเหล็กที่ใช้ตามสัญญาก่อสร้างนี้
2. ผู้รับจ้างต้องเสนอแผนการใช้วัสดุก่อสร้าง/ครุภัณฑ์ ที่ เป็นผลิตภัณฑ์ที่ผลิตภายในประเทศ
(งานจ้างก่อสร้างและ ไม่ใช่งานก่อสร้าง วงเงินเกิน 500,000 บาท และสัญญาเกิน 60 วัน)
ตามสัญญาจ้างก่อสร้างนี้ ตามเอกสาร ภาคผนวก 2 และ ภาคผนวก 3
(ภาคผนวก 3 เฉพาะกรณีที่เป็นงานก่อสร้างที่มีวัสดุก่อสร้างที่เป็นเหล็ก) ให้ผู้ว่าจ้างเสนอแผนฯ
ตามระยะเวลาที่กำหนดในสัญญาจ้าง(ถ้ามี) แต่ต้องไม่ช้ากว่า 60 วันหลังจากลงนามในสัญญาจ้างก่อสร้าง
แผนการใช้วัสดุก่อสร้างที่ผู้รับจ้างเสนอ สามารถปรับเปลี่ยนได้ตามความจำเป็น เพื่อให้มูลค่า/ปริมาณ
การใช้วัสดุก่อสร้างซึ่งเป็นผลิตภัณฑ์ที่ผลิตในประเทศไม่น้อยกว่าร้อยละ 60 ทั้งนี้ผู้รับจ้างต้องแจ้ง
การปรับแผนให้ผู้ว่าจ้างก่อสร้างทราบก่อนดำเนินการนำวัสดุก่อสร้างฯ ตามแผนที่ปรับใหม่มาใช้ล่วงหน้า
อย่างน้อย 7 วัน ทั้งนี้ต้องก่อนการส่งมอบงานแต่ละงวด
3. ผู้รับจ้างต้องแสดงหลักฐานมาพร้อมแผนฯเพื่อประกอบการพิจารณาและตรวจสอบว่าวัสดุก่อสร้าง/ครุภัณฑ์
เป็นผลิตภัณฑ์ที่ผลิตภายในประเทศ อย่างใดอย่างหนึ่งแล้วแต่กรณีดังนี้
- 1.) ถ้าเนาใบรับรองสินค้าที่ผลิตในประเทศ Made in Thailand (MiT)
ที่ออกโดยสภาอุตสาหกรรมแห่งประเทศไทย
- 2.) ฉลากสินค้า ที่แสดงว่าเป็นสินค้าที่ผลิตในประเทศไทย
- 3.) หลักฐานแสดงที่ตั้งของแหล่งผลิต ที่สามารถแสดงได้ว่าเป็นวัสดุก่อสร้างที่เป็นผลิตภัณฑ์ในประเทศ
เช่น ตำแหน่งที่ตั้งโรงโม่หิน ท่าทราย บ่อดิน เป็นต้น

	องค์การบริหารส่วนจังหวัดนครปฐม		
	แบบเลขที่ 163 / 2566	จำนวนแผ่น 4	แผ่นที่ 4
	ลงวันที่ 28 ธ.ย. 66		
ปรับปรุงถนนลาดยางแอสฟัลท์ติกคอนกรีต สายคอนพุทรา - บางปลา หมู่ที่ 2,3,5 ตำบลคอนพุทรา อำเภอดอนตูม เชื่อมต่อ ตำบลบางปลา อำเภอบางเลน จังหวัดนครปฐม			
สำรวจ (นาย อติศักดิ์ เนาวรัตน์)	ตรวจ (นายจิรพันธ์ ธรรมากิมุข) ผู้อำนวยการกองช่าง		
เขียนแบบ (นาย พัทธนะ สิบตาน)	เห็นชอบ (นางสาวปทุมมาศ กมลเวช) รองปลัดองค์การบริหารส่วนจังหวัด รักษาการแทน ปลัดองค์การบริหารส่วนจังหวัดนครปฐม		
ตรวจ เรืออากาศโท (จิรวดี เทียนอิม) วิศวกรโยธา	อนุมัติ (นายจิรวัดน์ สะสมทรัพย์) นายกองค์การบริหารส่วนจังหวัดนครปฐม		
ตรวจ (นายรังสรรค์ สุขมาศหิรัญ) หัวหน้าฝ่ายสำรวจและออกแบบ			



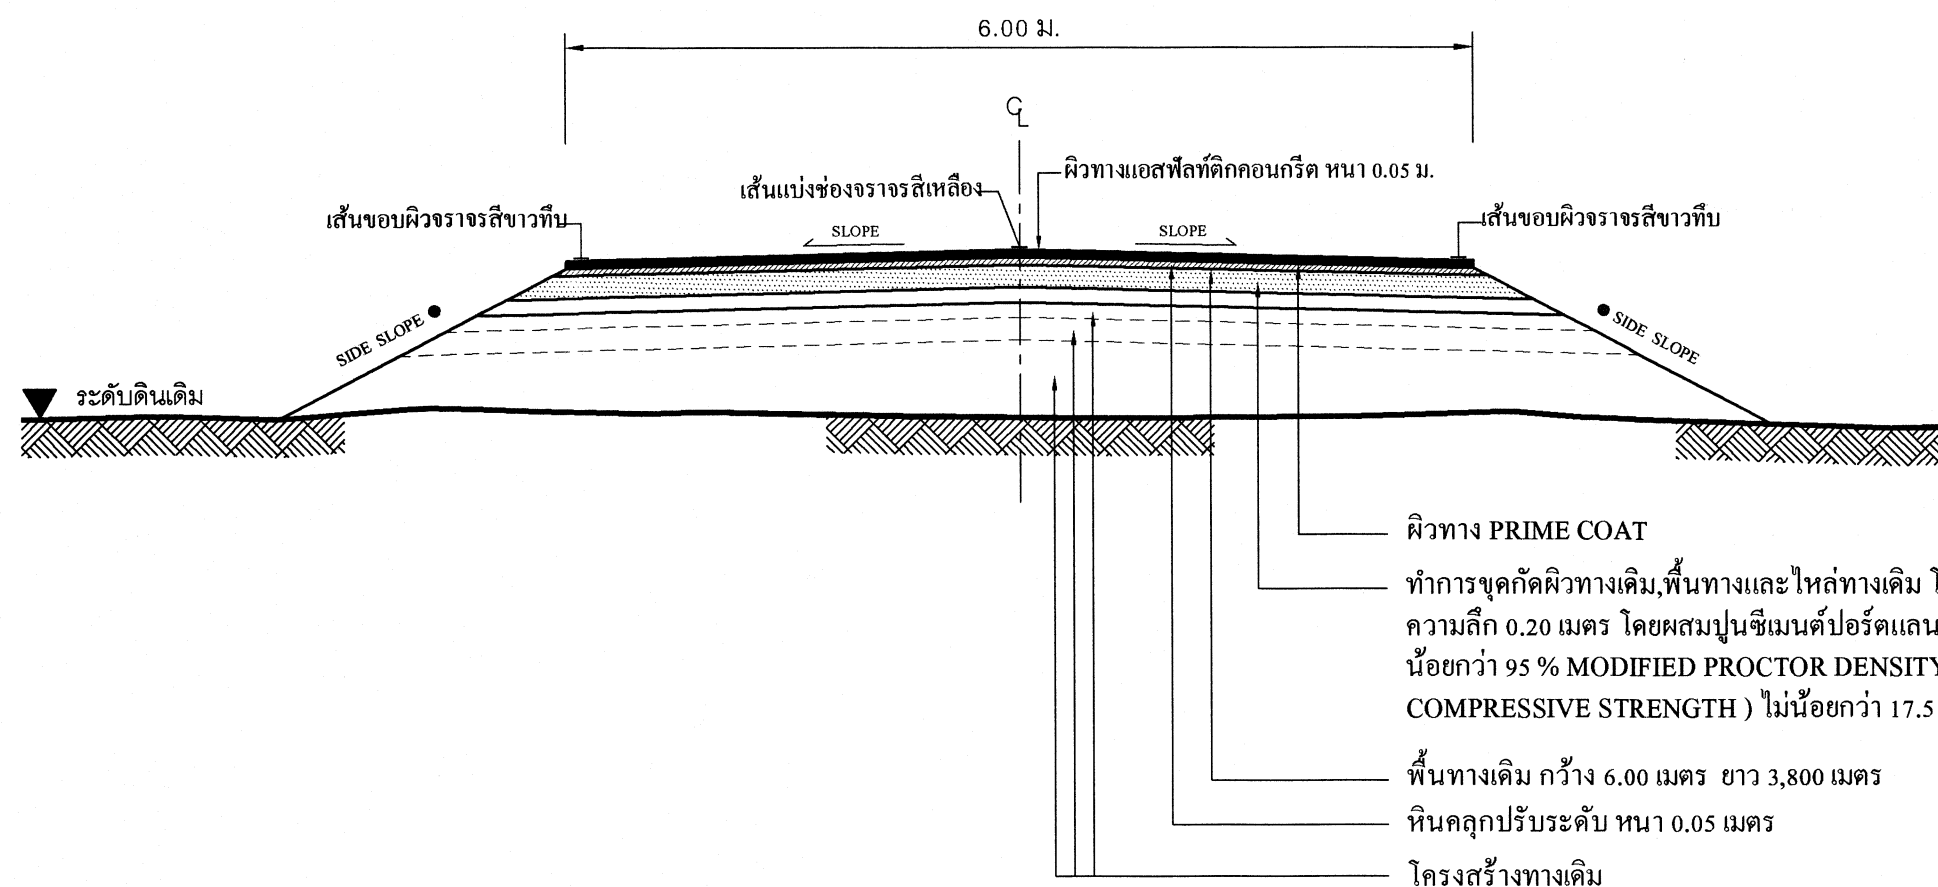
รูปตัดตามขวางงานปรับปรุงผิวทางแอสฟัลต์ติกคอนกรีต

Not to scale

	องค์การบริหารส่วนจังหวัดนครปฐม		
	แบบเลขที่ 163 / 2566 ลงวันที่ 28 ธ.ค. 66	จำนวนแผ่น 4	แผ่นที่ 3
ปรับปรุงถนนลาดยางแอสฟัลต์ติกคอนกรีต สายคอนพุทรา - บางปลา หมู่ที่ 2,3,5 ตำบลคอนพุทรา อำเภอดอนตูม เข้มตอ ตำบลบางปลา อำเภอบางเลน จังหวัดนครปฐม			
ตำรวจ  (นาย อดิศักดิ์ เนาวรัตน์)	ตรวจ  (นายจิรพันธ์ ธรรมภิรมย์) ผู้อำนวยการกองช่าง		
เขียนแบบ  (นาย พชร สืบาคาน)	เห็นชอบ  (นางสาวปทุมมาศ กมลเวช) รองปลัดองค์การบริหารส่วนจังหวัด รักษาการแทน ปลัดองค์การบริหารส่วนจังหวัดนครปฐม		
ตรวจ เรืออากาศโท  (ถิรวิทย์ เทียนอ้อม) วิศวกรโยธา	อนุมัติ  (นายจิรวัฒน์ สะสมทรัพย์) นายกองค์การบริหารส่วนจังหวัดนครปฐม		
ตรวจ  (นายรังสรรค์ สุขมาศหิรัญ) หัวหน้าฝ่ายสำรวจและออกแบบ			

หมายเหตุ

- คัดลอกจาก งานบำรุงรักษาทาง
กรมทางหลวงชนบท

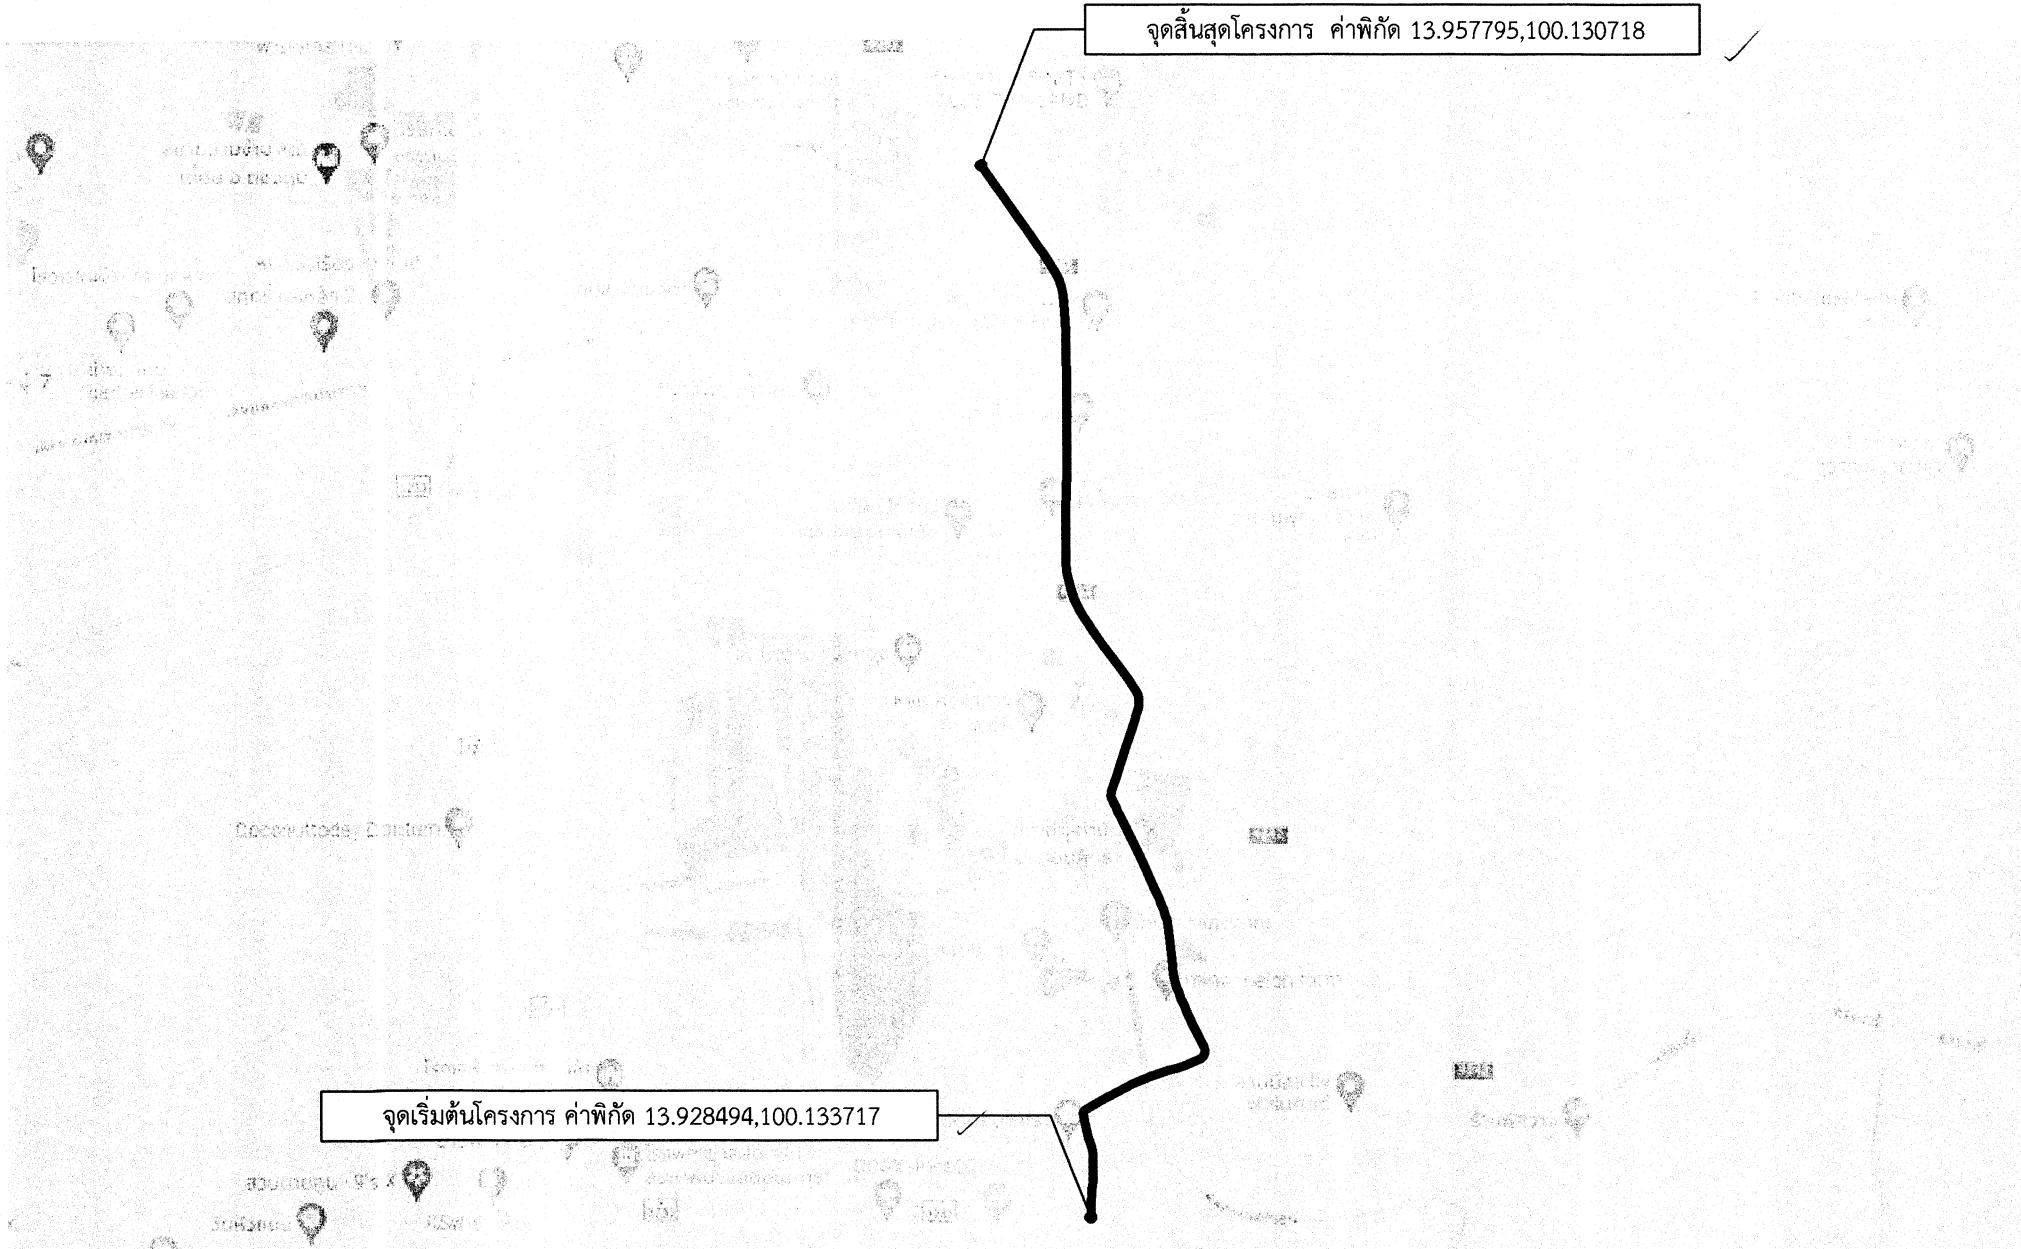


รูปตัดตามขวางงานปรับปรุงผิวทางแอสฟัลต์ติกคอนกรีต

Not to scale

	องค์การบริหารส่วนจังหวัดนครปฐม		
	แบบเลขที่ 163 / 2566 ลงวันที่ 28 ธ.ค. 66	จำนวนแผ่น 4	แผ่นที่ 2
ปรับปรุงถนนลาดยางแอสฟัลต์ติกคอนกรีต สายคอนพุทรา - บางปลา หมู่ที่ 2,3,5 ตำบลคอนพุทรา อำเภอดอนตูม เชื่อมต่อ ตำบลบางปลา อำเภอบางเลน จังหวัดนครปฐม			
ดำรง (นาย อติศักดิ์ เนาวรัตน์)	ตรวจ (นายจิรพันธ์ ธรรมาภิมุข) ผู้อำนวยการกองช่าง		
เขียนแบบ (นาย พชร สืบตาน)	เห็นชอบ (นางสาวปทุมมาศ กมลเวช) รองปลัดองค์การบริหารส่วนจังหวัด รักษาการแทน ปลัดองค์การบริหารส่วนจังหวัดนครปฐม		
ตรวจ เรืออากาศโท (ธีรวุฒิ เทียนอัม) วิศวกรโยธา	อนุมัติ (นายจิรวัฒน์ สะสมทรัพย์) นายกองค์การบริหารส่วนจังหวัดนครปฐม		
ตรวจ (นายรังสรรค์ สุขมาศศิริ) หัวหน้าฝ่ายสำรวจและออกแบบ			

หมายเหตุ
- คัดลอกจาก งานบำรุงรักษาทาง
กรมทางหลวงชนบท

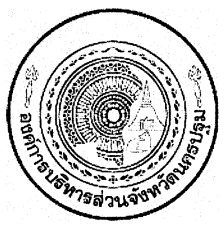
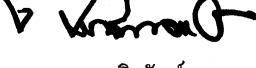
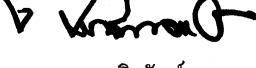
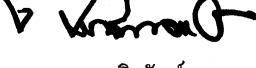


แผนที่สังเขป

Not to scale

รายละเอียดประกอบการปรับปรุงถนนลาดยางแอสฟัลติกคอนกรีต
โดยทำการปรับปรุงเป็นผิวจราจรลาดยางแอสฟัลติกคอนกรีต ขนาดพื้นที่ไม่น้อยกว่า 22,974 ตารางเมตร
(ในกรณีไม่สามารถดำเนินการได้ตามรายละเอียดข้างต้นได้ตามสภาพพื้นที่จริงโดยให้อยู่ในดุลยพินิจของผู้ควบคุมงานแต่จะต้องได้ปริมาณงานไม่น้อยกว่าที่กำหนดในแบบ)

แผ่นที่	รายการแบบก่อสร้าง	หมายเหตุ
1	แผนที่สังเขป	พื้นที่ 22,974 ตร.ม. ✓
2-3	รูปตัดตามขวางงานปรับปรุงผิวลาดยางแอสฟัลติกคอนกรีต	
4	บัญชีปริมาณงาน	

	องค์การบริหารส่วนจังหวัดนครปฐม					
	แบบเลขที่ 163 / 2566 ลงวันที่ 28 มิย 2566	จำนวนแผ่น 4	แผ่นที่ 1			
ปรับปรุงถนนลาดยางแอสฟัลติกคอนกรีต สายคอนพุทรา - บางปลา หมู่ที่ 2,3,5 ตำบลคอนพุทรา อำเภอดอนตูม เชื่อมต่อ ตำบลบางปลา อำเภอบางเลน จังหวัดนครปฐม						
สำรวจ  (นาย อธิศักดิ์ เนาวรัตน์)	<table><tr><td>ตรวจ  (นายจิรพันธ์ ธรรมากิมุข) ผู้อำนวยการกองช่าง</td></tr><tr><td>เห็นชอบ  (นางสาวปทุมมาศ กมลเวช) รองปลัดองค์การบริหารส่วนจังหวัด รักษาการแทน ปลัดองค์การบริหารส่วนจังหวัดนครปฐม</td></tr><tr><td>อนุมัติ  (นายจิรวัฒน์ สะสมทรัพย์) นายกองค์การบริหารส่วนจังหวัดนครปฐม</td></tr></table>			ตรวจ  (นายจิรพันธ์ ธรรมากิมุข) ผู้อำนวยการกองช่าง	เห็นชอบ  (นางสาวปทุมมาศ กมลเวช) รองปลัดองค์การบริหารส่วนจังหวัด รักษาการแทน ปลัดองค์การบริหารส่วนจังหวัดนครปฐม	อนุมัติ  (นายจิรวัฒน์ สะสมทรัพย์) นายกองค์การบริหารส่วนจังหวัดนครปฐม
ตรวจ  (นายจิรพันธ์ ธรรมากิมุข) ผู้อำนวยการกองช่าง						
เห็นชอบ  (นางสาวปทุมมาศ กมลเวช) รองปลัดองค์การบริหารส่วนจังหวัด รักษาการแทน ปลัดองค์การบริหารส่วนจังหวัดนครปฐม						
อนุมัติ  (นายจิรวัฒน์ สะสมทรัพย์) นายกองค์การบริหารส่วนจังหวัดนครปฐม						
เขียนแบบ  (นาย พัชร สืบดาน)						
ตรวจ เรืออากาศโท  (จิรวุฒิ เทียนอิม) วิศวกรโยธา						
ตรวจ  (นางรังสรรค์ สุขมาศหิรัญ) หัวหน้าฝ่ายสำรวจและออกแบบ						



องค์การบริหารส่วนจังหวัดนครพนม

ปรับปรุงถนนลาดยางแอสฟัลท์ติกคอนกรีต

สายดอนพุทรา - บางปลา หมู่ที่ 2,3,5 ตำบลดอนพุทรา อำเภอดอนตูม เชื่อมต่อ ตำบลบางปลา อำเภอบางเลน จังหวัดนครปฐม