




องค์การบริหารส่วนตำบลสามกระต่าย

โครงการก่อสร้างถนนคอนกรีตเสริมเหล็กสายทุ่งแห้ว ซอย 1

หมู่ที่ 9 ตำบลสามกระต่าย อำเภอกุยบุรี จังหวัดประจวบคีรีขันธ์

คณะกรรมการ
ประธานกรรมการ
กรรมการ
กรรมการ

โครงการก่อสร้างถนนคอนกรีตเสริมเหล็กสายทุ่งแห้ว ซอย 1 หมู่ที่ 9 ตำบลสามกระทาย อำเภอกุยบุรี จังหวัดประจวบคีรีขันธ์
กว้าง 4.00 ม. ยาว 170.00 ม. หนา 0.15 ม. หรือมีพื้นที่ไม่น้อยกว่า 680.00 ตร.ม.
รายละเอียดตามปริมาณงานและแบบแปลนที่องค์การบริหารส่วนตำบลสามกระทายกำหนด

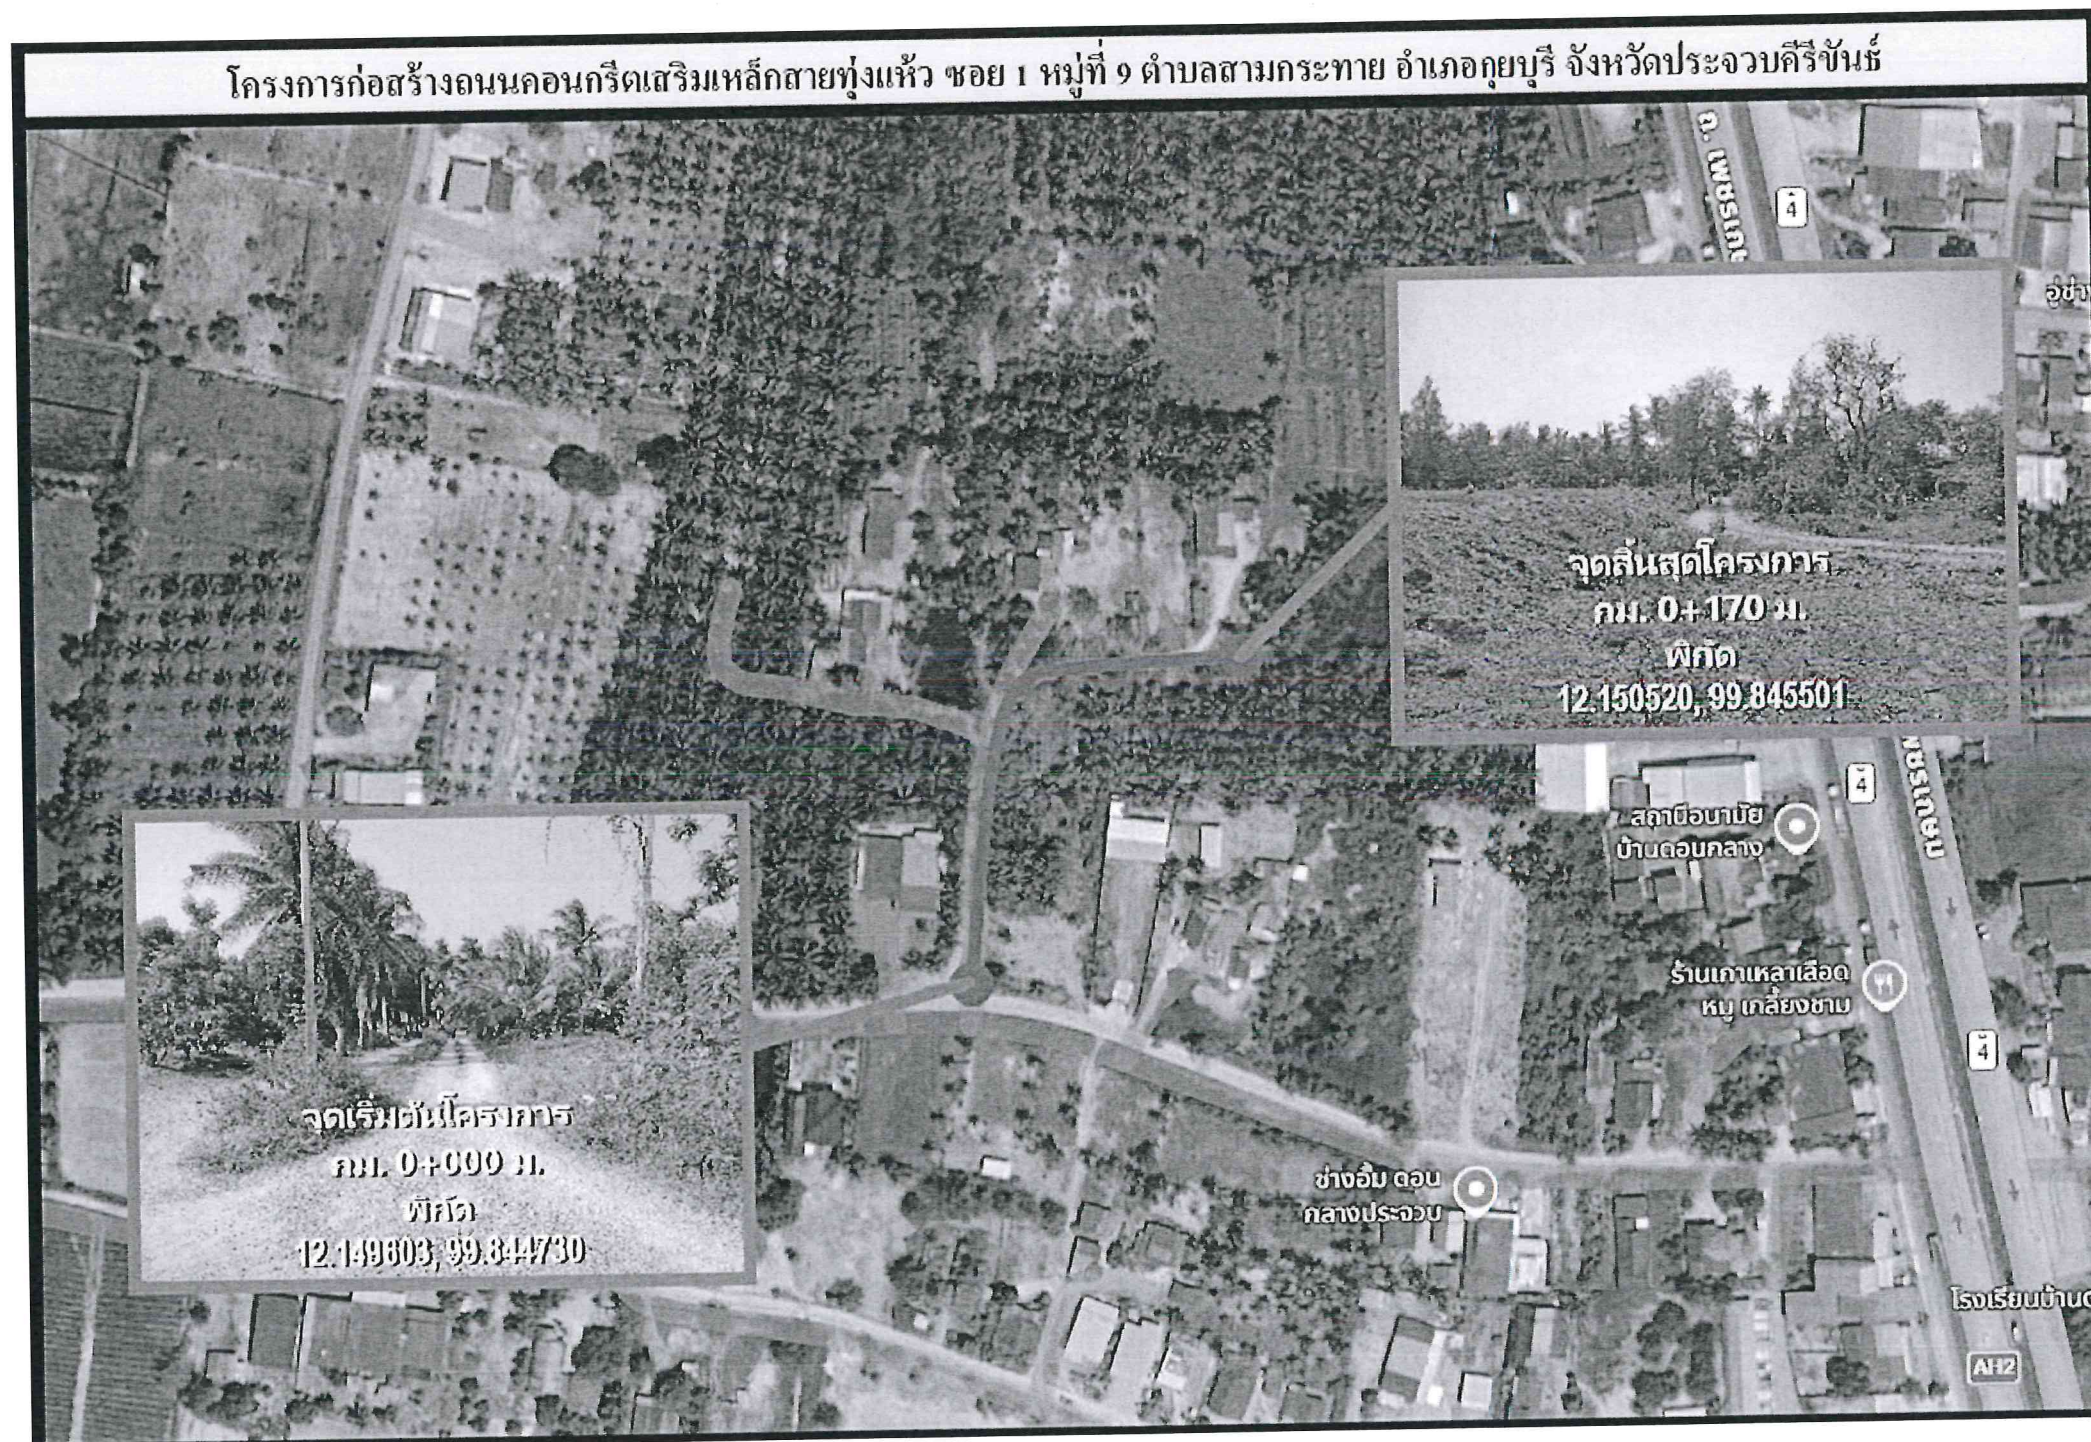

แผนที่สังเขป



สุริยชาติ ศรีอ่อน
ตย. 15427

หมายเหตุ : รายการใดที่ขัดแย้งหรือไม่เหมาะสมให้ช่างผู้ควบคุมงานทำการแก้ไขได้แต่ไม่ทำให้ทางราชการเสียหาย



องค์การบริหารส่วนตำบลสามกระทาย

โครงการ

ก่อสร้างถนนคอนกรีตเสริมเหล็ก
สายทุ่งแห้ว ซอย 1

หมู่ที่ 9 ตำบลสามกระทาย อำเภอกุยบุรี
จังหวัดประจวบคีรีขันธ์

สำรวจ

.....
SM

(ว่าที่ ร.ต. รัตนะ จันทรสอย)
ผู้ช่วยนายช่างโยธา

เขียนแบบ

.....
[Signature]
(นายภัทภูมิ ใจเสงี่ยม)
นายช่างโยธาชำนาญงาน

ออกแบบ

ตรวจแบบ

.....
[Signature]
(นายนิศร์ สักนากาล)
ผู้อำนวยการกองช่าง

เห็นชอบ

.....
[Signature]
(นายวิชัย พวงสุวรรณ)
ปลัด อบต.สามกระทาย

อนุมัติ

.....
[Signature]
(นางสาววรพร ตั้งธรรม)
นายก อบต.สามกระทาย

แบบเลขที่


-

แผ่นที่

1

4

โครงการก่อสร้างถนนคอนกรีตเสริมเหล็กสายทุ่งแห้ว ซอย 1 หมู่ที่ 9 ตำบลสามกระทาย อำเภอกุยบุรี จังหวัดประจวบคีรีขันธ์
กว้าง 4.00 ม. ยาว 170.00 ม. หนา 0.15 ม. หรือมีพื้นที่ไม่น้อยกว่า 680.00 ตร.ม.
รายละเอียดตามปริมาณงานและแบบแปลนที่องค์การบริหารส่วนตำบลสามกระทายกำหนด

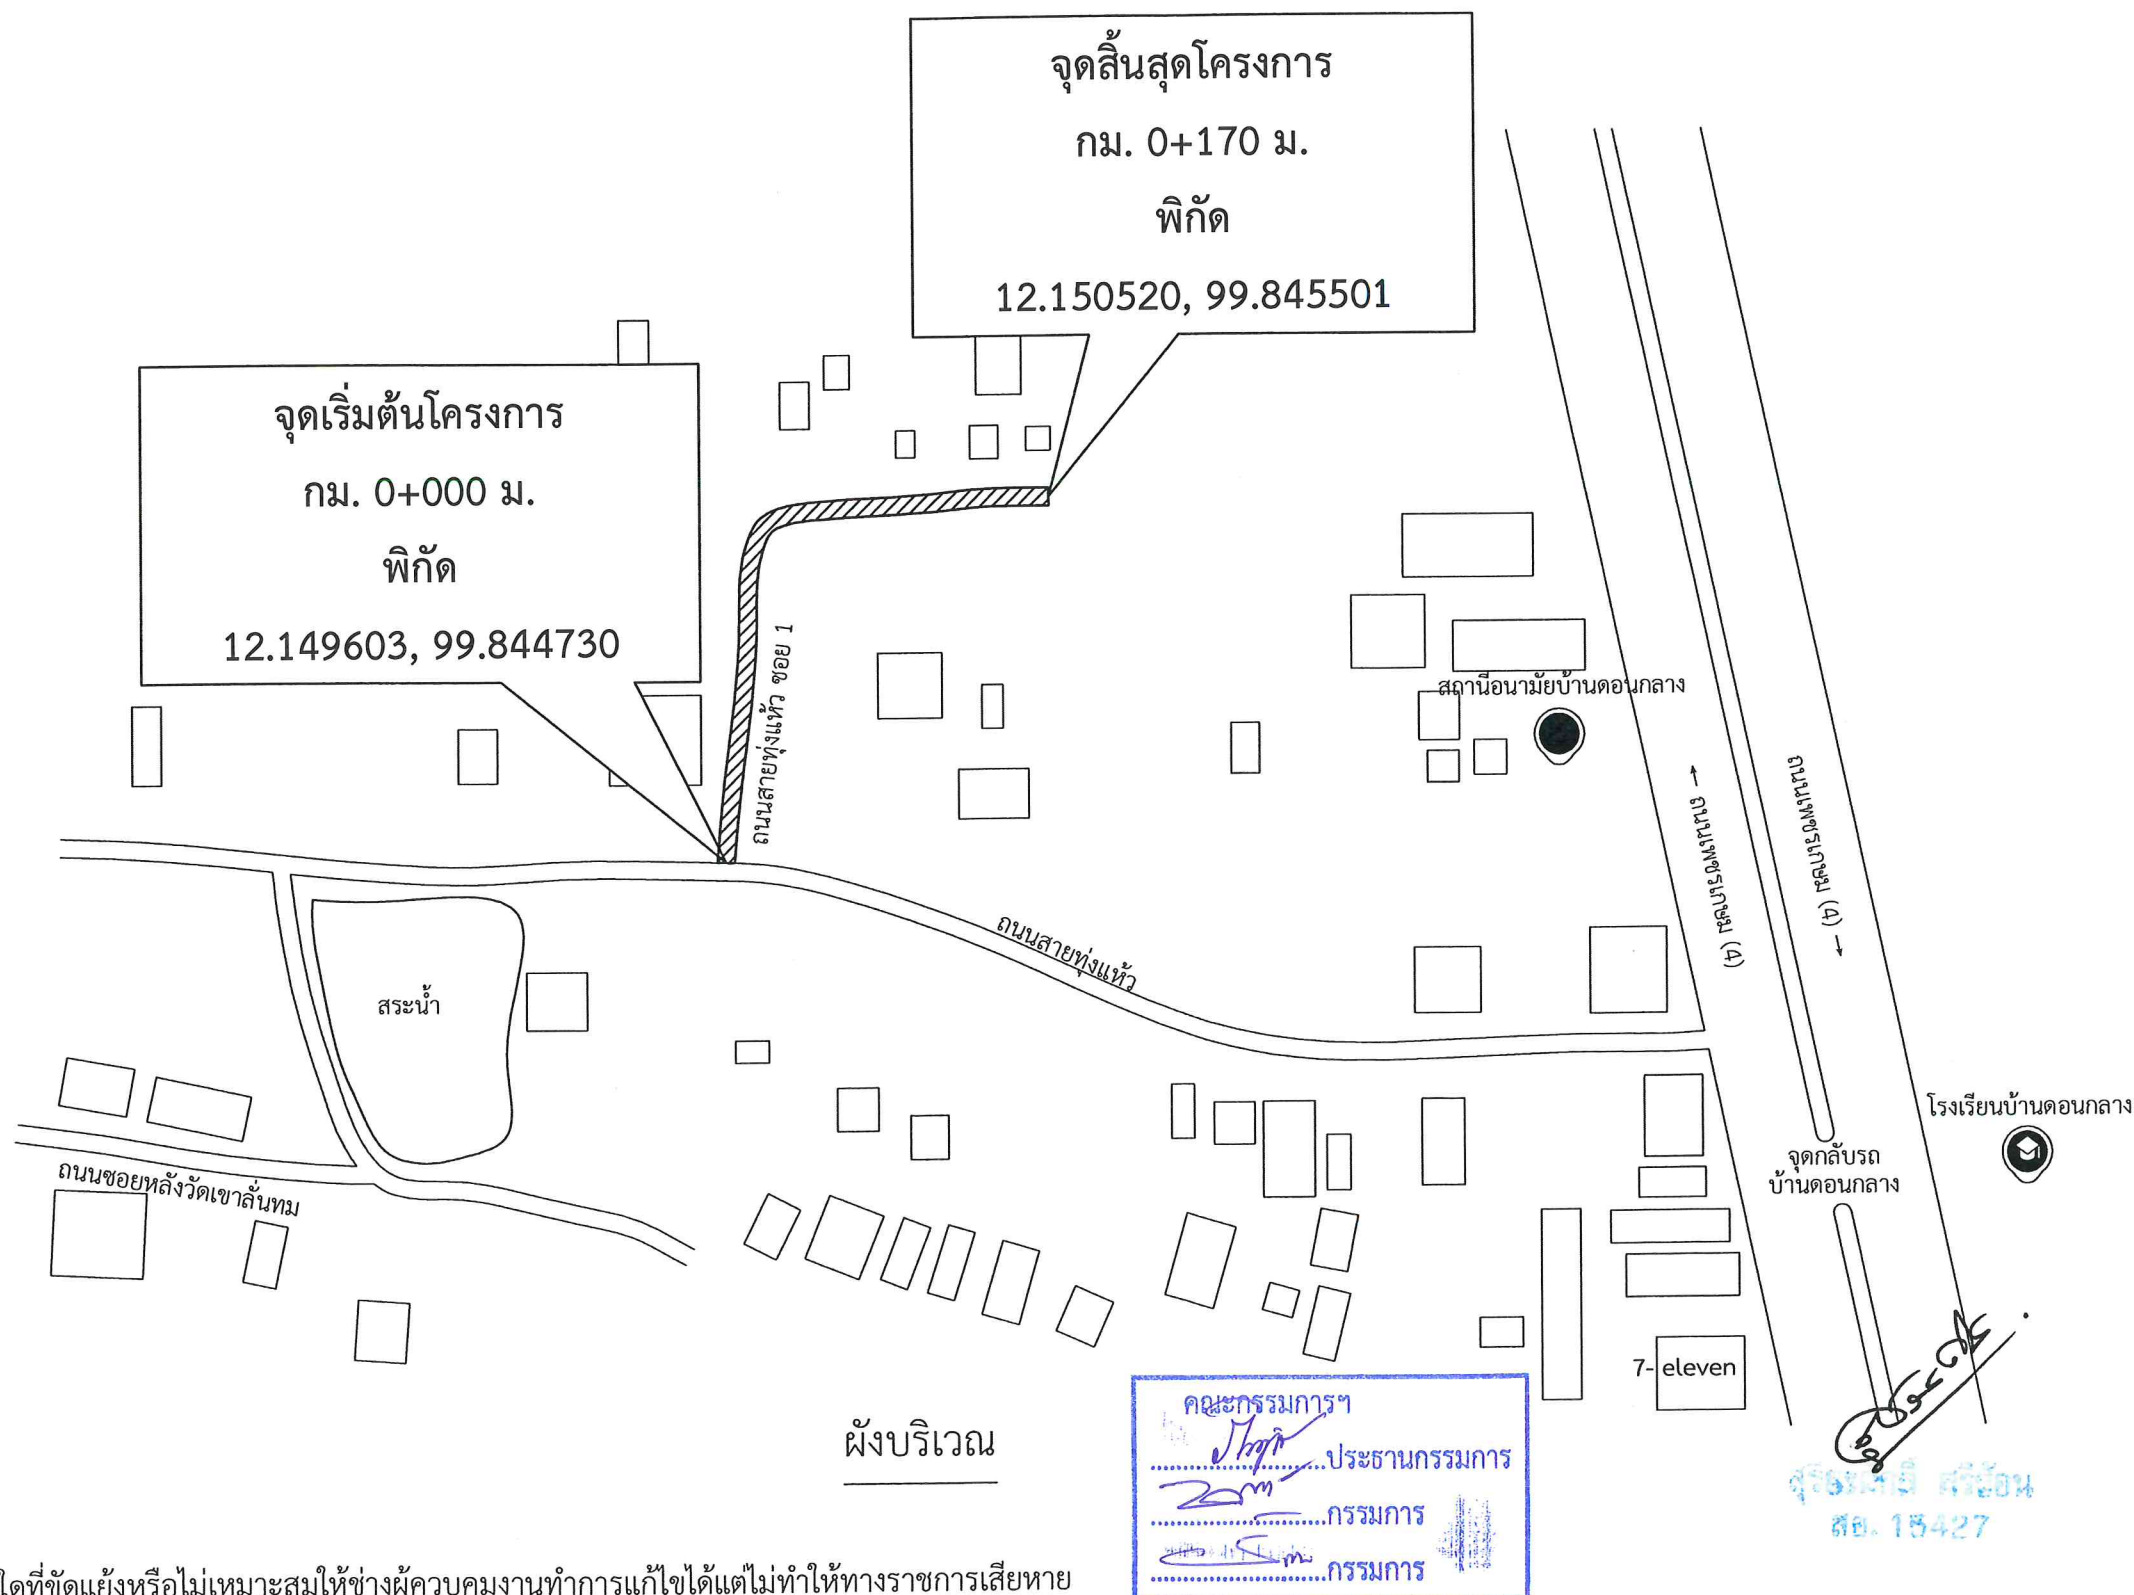

องค์การบริหารส่วนตำบลสามกระทาย

โครงการ

ก่อสร้างถนนคอนกรีตเสริมเหล็ก
สายทุ่งแห้ว ซอย 1

หมู่ที่ 9 ตำบลสามกระทาย อำเภอกุยบุรี
จังหวัดประจวบคีรีขันธ์

สำรวจ

(Signature)
ร.ต. รัตน์ จันทร์สอย
ผู้ช่วยนายช่างโยธา

เขียนแบบ

(Signature)
(นายภัทภูมิ ใจเสงี่ยม)
นายช่างโยธาชำนาญงาน

ออกแบบ

ตรวจแบบ

(Signature)
(นายวิศิษฐ์ ลัดนากาล)
ผู้อำนวยการกองช่าง

เห็นชอบ

(Signature)
(นายวิชัย พวงสุวรรณ)
ปลัด อบต.สามกระทาย


อนุมัติ

(Signature)
(นางสาววรพร ดั่งธรรม)
นายก อบต.สามกระทาย


แบบเลขที่ -

แผ่นที่ 2 / 4


หมายเหตุ : รายการใดที่ขัดแย้งหรือไม่เหมาะสมให้ช่างผู้ควบคุมงานทำการแก้ไขได้แต่ไม่ทำให้ทางราชการเสียหาย

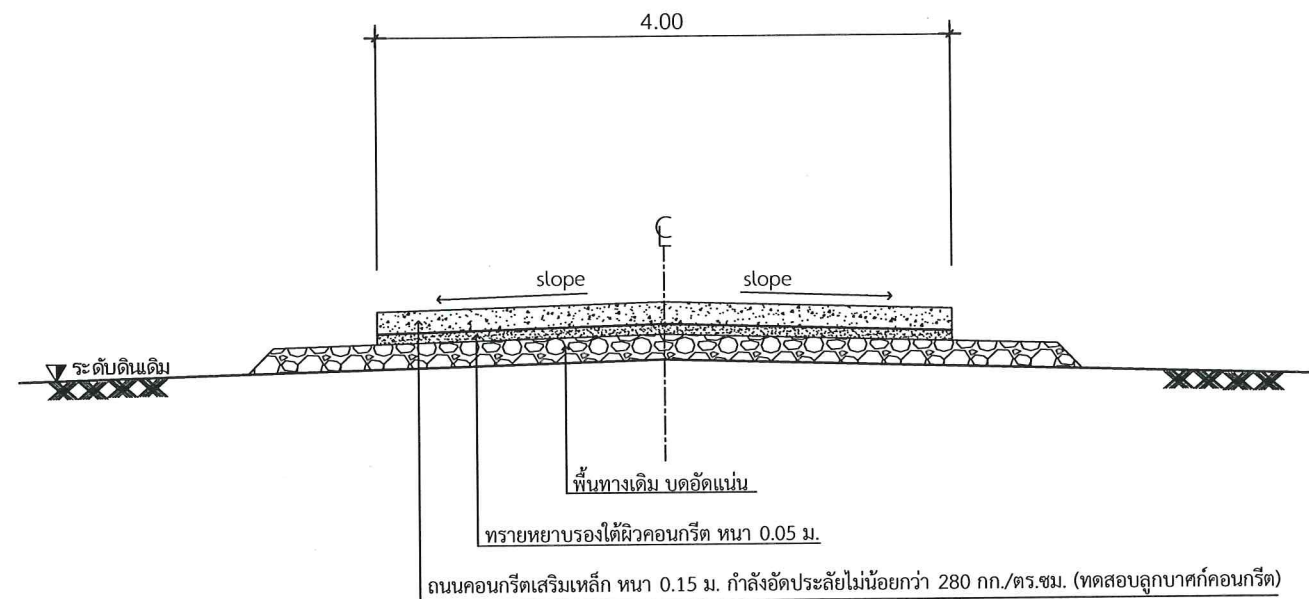


รูปตัดถนน ค.ส.ล.
มาตราส่วน 1:50

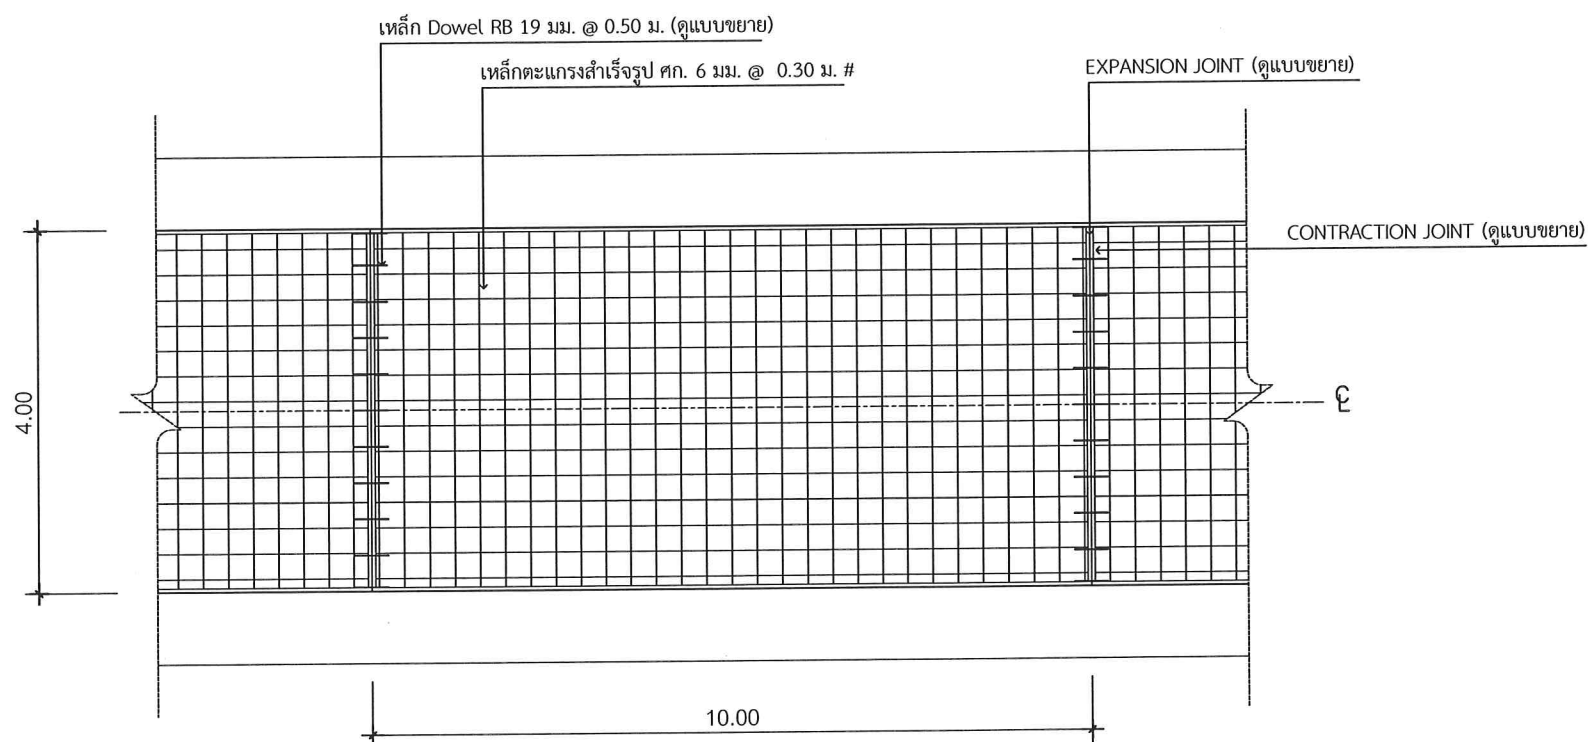

แปลนแสดงการเสริมเหล็ก ค.ส.ล.
มาตราส่วน 1:50

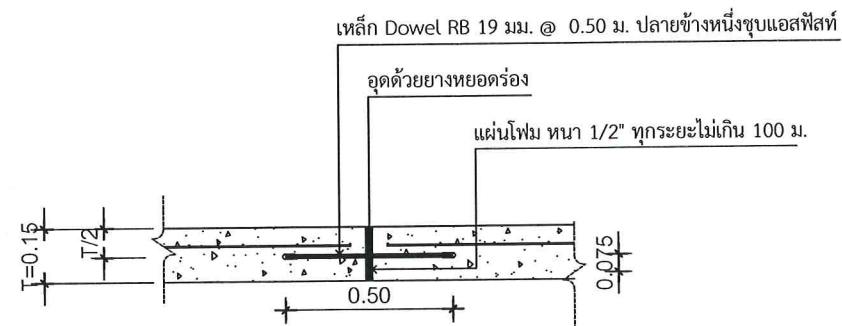

EXPANSION JOINT
มาตราส่วน 1:50

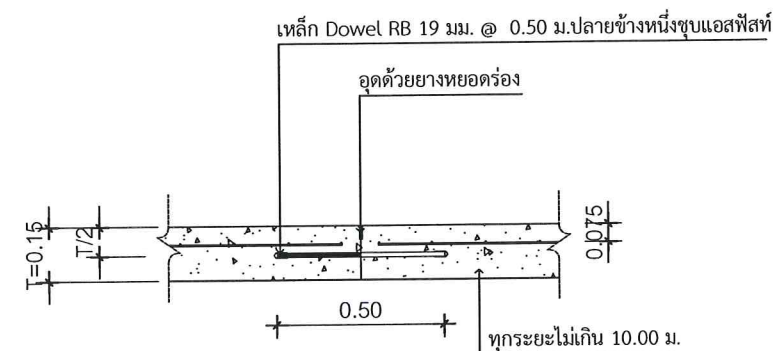

CONTRACTION JOINT
มาตราส่วน 1:50

รับทราบ
ผู้รับใช้ ครีชณ
สย. 15427

คณะกรรมการ
ประธานกรรมการ
กรรมการ
กรรมการ



องค์การบริหารส่วนตำบลสามกระทราย

โครงการ

ก่อสร้างถนนคอนกรีตเสริมเหล็ก
สายทุ่งแห้ว ซอย 1

หมู่ที่ 9 ตำบลสามกระทราย อำเภออุบลบุรี
จังหวัดประจวบคีรีขันธ์

สำรวจ

.....
(ว่าที่ ร.ต. รัตนะ จันทรสอย)
ผู้ช่วยนายช่างโยธา

เขียนแบบ

.....
(นายภัทภูมิ ใจเสงี่ยม)
นายช่างโยธาชำนาญงาน

ออกแบบ

ตรวจแบบ

.....
(นายวิศร ลัคนากาล)
ผู้อำนวยการกองช่าง

เห็นชอบ

.....
(นายวิชัย พวงสุวรรณ)
ปลัด อบต.สามกระทราย

อนุมัติ

.....
(นางสาววราพร ตั้งธรรม)
นายก อบต.สามกระทราย

แบบเลขที่ -

แผ่นที่ 4

หมายเหตุ : รายการใดที่ขัดแย้งหรือไม่เหมาะสมให้ช่างผู้ควบคุมงานทำการแก้ไขได้แต่ไม่ทำให้ทางราชการเสียหาย