


แปลน

มาตราส่วน 1:20

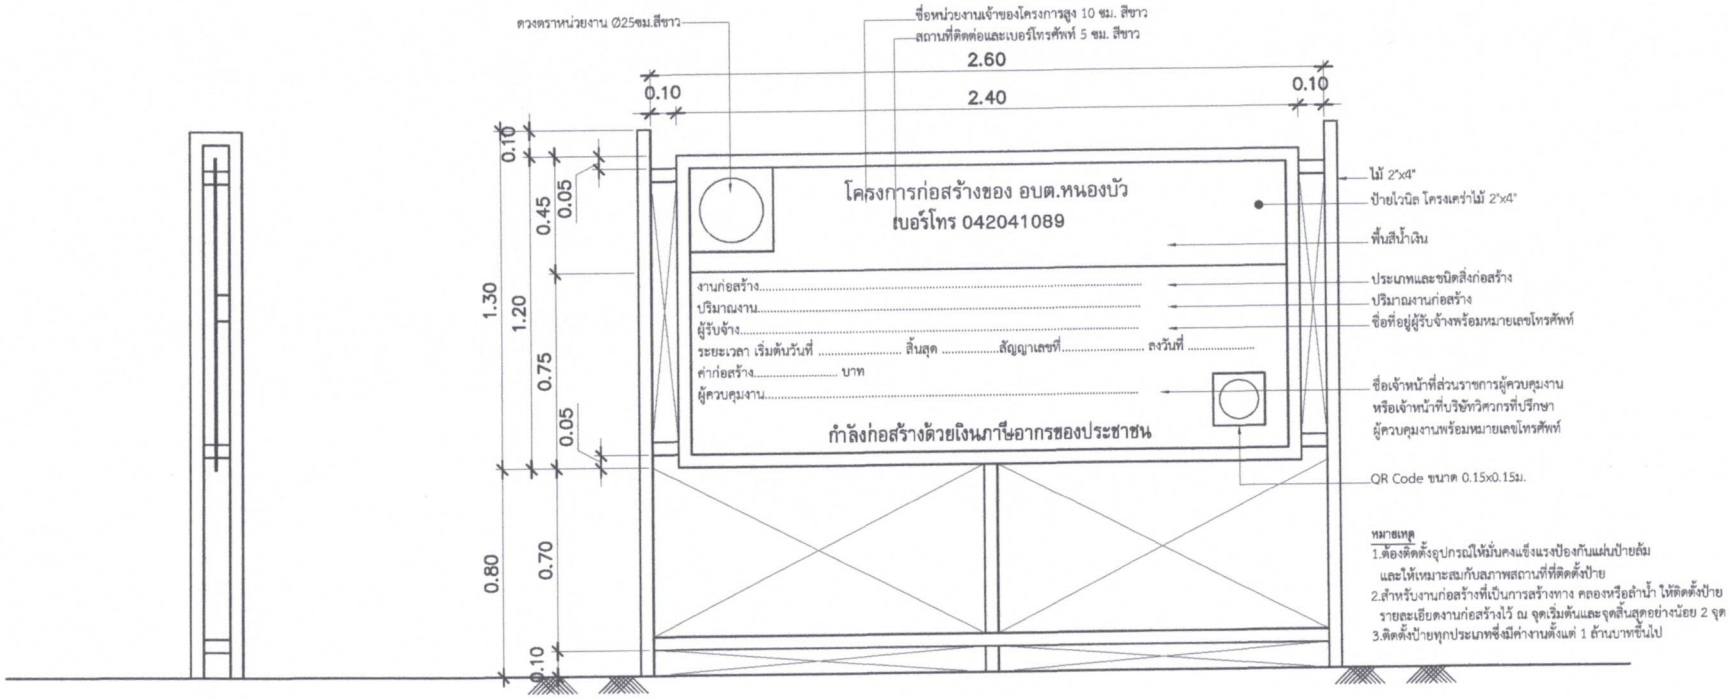

รูปด้านข้าง

มาตราส่วน 1:20

รูปด้านหน้า

มาตราส่วน 1:20

คณะกรรมการจัดทำแบบรูปรายการงานก่อสร้าง

ลงชื่อ .....
(นายโกสินทร์ สุขทองสา) ประธานกรรมการ

ลงชื่อ .....
(นายเอกสิทธิ์ ปักฤทัย) กรรมการ

ลงชื่อ .....
(นายทิพากร ประทุมลี) กรรมการและเลขานุการ

แบบป้ายประชาสัมพันธ์

Scale 1:20

องค์การบริหารส่วนตำบลหนองบัว อำเภอดงหลวง จังหวัดมุกดาหาร

โครงการก่อสร้าง :

ก่อสร้างถนนคอนกรีตเสริมเหล็ก
สายนาโคก บ้านโนนสะอาด หมู่ที่ 7
ต.หนองบัว อ.ดงหลวง จ.มุกดาหาร

สำรวจ / เขียนแบบ :

(นายทิพากร ประทุมลี)
นายช่างโยธาชำนาญงาน

ตรวจ :

(นายโกสินทร์ สุขทองสา)
ผู้อำนวยการกองช่าง

วิศวกร :

(นายสิรพงศ์ กรปกิจ)
สย. 13119

เห็นชอบ :

(นายจิร ล่องสินธุ)
ปลัด อบต.หนองบัว

อนุมัติ :

(นายค้าย เชื้อเมืองแสน)
นายก อบต.หนองบัว

แบบเลขที่ :

วัน/เดือน/ปี : 9-11-2569

แก้ไขครั้งที่ : -

แบบแสดง :
แบบขยาย CONTRACTION JOINT
EXPANSION JOINT , LONGITUDINAL JOINT

มาตราส่วน : 1 : 20

แผ่นที่ : 1 / 5