



# งานซ่อมสร้างผิวทาง ASPHALTIC CONCRETE

ชื่อสายทาง : 0 บ้านสระครก - บ้านห้วยคร้อ

อําเภอบัวใหญ่ จังหวัดนครราชสีมา

ระยะทาง 1.420 กิโลเมตร

เทศบาลตำบลหนองบัวสระอาด

สำนักงานท้องถิ่นจังหวัดนครราชสีมา

กระทรวงมหาดไทย

# งานซ่อมสร้างผิวทาง ASPHALTIC CONCRETE

## กรมส่งเสริมการปกครองท้องถิ่น

### กระทรวงมหาดไทย

ชื่อสายทาง : 0 บ้านสระครก - บ้านห้วยคร้อ

อำเภอบัวใหญ่ จังหวัดนครราชสีมา

ระยะทาง 1.420 กิโลเมตร



แผนที่สังเขป

## รายละเอียดประกอบารซ่อมสร้างผิวทาง Asphaltic Concrete

1. ซ่อมสร้างผิวทาง Asphaltic Concrete			ระยะทาง	1.420 กิโลเมตร
จาก กม.	0+000 ถึง กม.	1+000 ระยะทาง	1.000 กม.	ผิวจราจรกว้าง 6.00 ม.ไหล่ทางกว้าง 0 ม.
จาก กม.	1+001 ถึง กม.	1+420 ระยะทาง	0.419 กม.	ผิวจราจรกว้าง 6.00 ม.ไหล่ทางกว้าง 0 ม.
จาก กม.	0+000 ถึง กม.	0+000 ระยะทาง	กม.	ผิวจราจรกว้าง 0.00 ม.ไหล่ทางกว้าง 0 ม.
จาก กม.	0+000 ถึง กม.	0+000 ระยะทาง	กม.	ผิวจราจรกว้าง .00 ม.ไหล่ทางกว้าง ม.
จาก กม.	0+000 ถึง กม.	0+000 ระยะทาง	กม.	ผิวจราจรกว้าง .00 ม.ไหล่ทางกว้าง ม.
จาก กม.	0+000 ถึง กม.	0+000 ระยะทาง	กม.	ผิวจราจรกว้าง .00 ม.ไหล่ทางกว้าง ม.

ในกรณีที่ไม่สามารถดำเนินการได้ตามรายการข้างต้น ให้ทำการซ่อมสร้างผิวทาง Asphaltic Concrete

ในด้านสภาพพื้นที่โดยให้ผู้นิเทศงานผู้ควบคุมงานแต่ละครั้งได้ปริมาณงานไม่น้อยกว่าที่กำหนดในแบบก่อสร้าง)

แผ่นที่	รายการ	หน่วย
1	ถมที่สังเขป	1 แผ่น
2	แบบแสดงรูปได้ตรงงานซ่อมสร้างผิวทาง Asphaltic Concrete	1 แผ่น
3	แบบมาตรฐานงานบำรุงรักษาทาง แบบที่ 5.1 ( ม.บ.ร. 5.1 / 2546 )	1 แผ่น

### แบบมาตรฐานที่ได้รับประกอบด้วย


- แบบมาตรฐานงานบำรุงรักษาทาง จำนวน 1 เล่ม

## กรมส่งเสริมการปกครองท้องถิ่น เทศบาลตำบลหนองบัวระจาด

ชื่อสายทาง : 0	สำรวจ/เก็บข้อมูล
บ้านสระครก - บ้านห้วยคร้อ	เขียนแบบ
อำเภอบัวใหญ่ จังหวัดนครราชสีมา	วัดการโยธา
แผนที่สังเขป	นายอำเภอ/ช่างชุมชน
แบบแสดง	ปลัดเทศบาล
แบบที่ ทด. 1/66	นายกเทศมนตรี
แผ่นที่ 3 / 4	จำนวน 4 แผ่น
แบบที่ ทด. 1/66	7 มกราคม 2568
	ผู้ว่าราชการจังหวัด

อำเภอบัวใหญ่ จังหวัดนครราชสีมา

ระยะทาง 1.420 กิโลเมตร

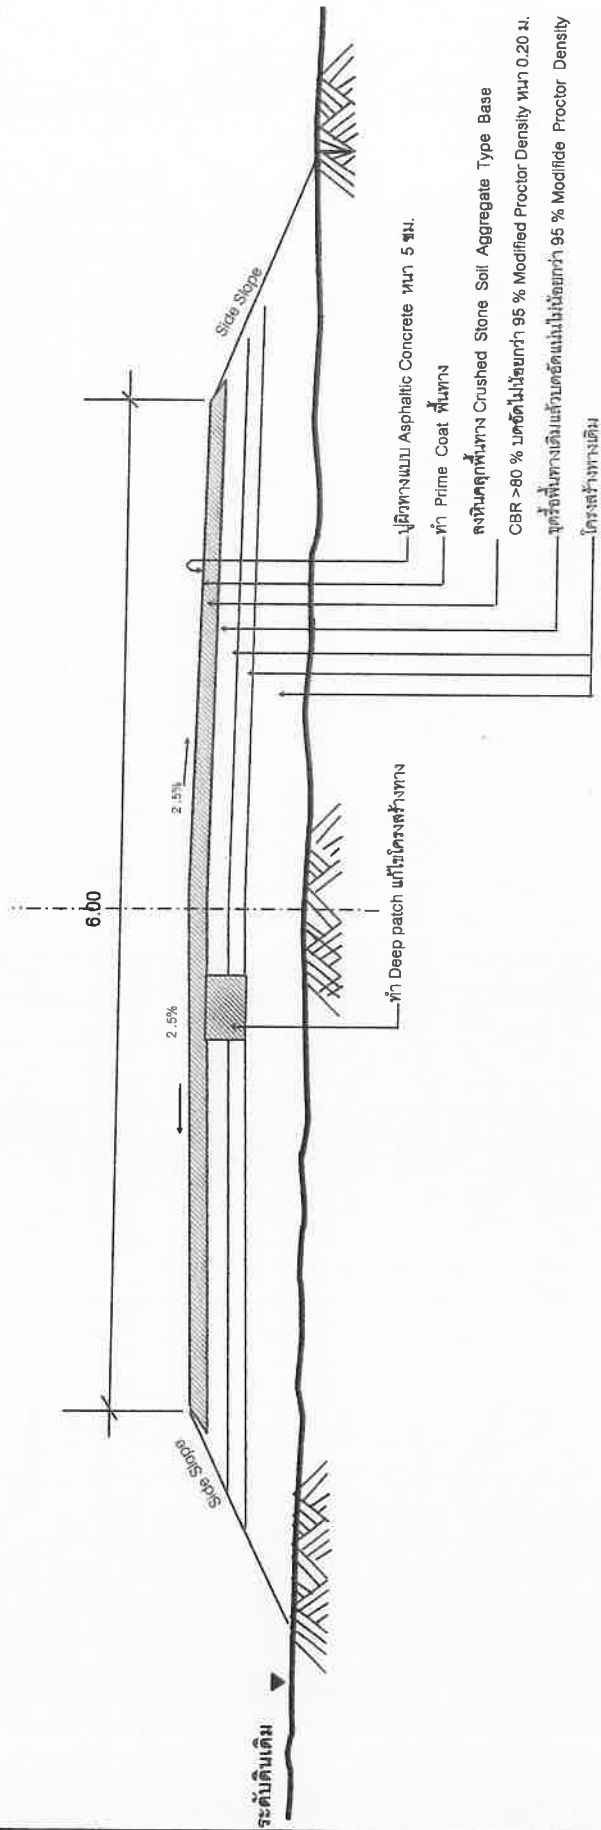



รูปตัดตามขวางงานซ่อมสร้างผิวทาง Asphaltic Concrete

**NOT TO SCALE**

หลังจากดำเนินการปรับปรุงงานผสมสร้างนิเวทาง Asphaltic Concrete แล้วให้ทำการตัดหญ้า  
สองข้างทางออกไปไม่น้อยกว่า 1.00 ม.

## กรมส่งเสริมการปกครองท้องถิ่น เทศบาลตำบลหนองบัวสะอาด

ชื่อสถานที่ ม. 0 บ้านสระบก - บ้านด้วยศรี ตำบลวังใหญ่ จังหวัดนครราชสีมา	วันที่ 3 / 4	จำนวน 4 ย่น	7 มกราคม 2568	สำรวจเก็บข้อมูล	นายอานา
				เขียนแบบ	
				จัดทำแบบ	
				ลงนามของช่างเทคนิค	
แผนแสดง รูปตัดตามขวาง					

อำเภอบัวใหญ่ จังหวัดนครราชสีมา

ระยะทาง 1.420 กิโลเมตร

นางสาวสุภาวดี

ที่	รายการ	หน่วย	ปริมาณงาน	หมายเหตุ	ที่	รายการ	หน่วย	ปริมาณงาน	หมายเหตุ	ที่	รายการ	หน่วย	ปริมาณงาน	หมายเหตุ
1	งานปูละครสร้าง					- งานเหล็กไม้ฝัก คสล.	หลัก	-			- ป้ายจราจรแบบ น1	ชุด	-	หมายเลข
	- งาน Pavement In-Place Recycling	ตร.ม.	-			- งานเหล็กกิโลเมตร	หลัก	-			- ป้ายจราจรแบบ น2	ชุด	-	
	- งานผิวหยาบ ( Scarify ) ที่ทางขึ้นคันดินแถม	ตร.ม.	8,520			- งาน GUARD RAIL	เมตร	-			- ป้ายจราจรแบบ 2-น2	ชุด	-	
	- งานผิวหยาบ ( Scarify ) ในทางเดินคันดินแถม	ตร.ม.	-			- งานแป้นปูพื้นป้ายจราจร	ชุด	-			- ป้ายจราจรแบบ 3-น2	ชุด	-	
	- งาน Skin Patch	ตร.ม.	-		4	งานติดตั้งป้ายจราจร		-			- ป้ายจราจรแบบ น3	ชุด	-	
	- งาน Deep Patch	ตร.ม.	-			- ป้ายจราจรแบบ น1	ชุด	-			- ป้ายจราจรแบบ น3	ชุด	-	
	- งานอุดรูบนคันดินแถม	ตร.ม.	-			- ป้ายจราจรแบบ น2	ชุด	-			- ป้ายจราจรแบบ น4	ชุด	-	
	- งานฉีดสีอุดรอยคันดินแถม	ตร.ม.	2,568			- ป้ายจราจรแบบ น3 - น55+ค62	ชุด	-			- ป้ายจราจรแบบ น5	ชุด	-	
	- งาน Prime Coat ผิวทาง	ตร.ม.	8,520			- ป้ายจราจรแบบ น37 - น54	ชุด	-			- ป้ายจราจรแบบ น3 - น55+ค60,ค66	ชุด	-	
	- งาน Asphaltic Concrete ผิวทาง	ตร.ม.	8,520			- ป้ายจราจรแบบ นค - คย,ค75	ชุด	-			- ป้ายจราจรแบบ น3 - น55 + ค62	ชุด	-	
2	- งาน Prime Coat ผิวใต้ทาง	ตร.ม.	-			- ป้ายจราจรแบบ คย1	ชุด	-			- ป้ายจราจรแบบ น3 - น55 + ค63,ค66	ชุด	-	
	- งาน Asphaltic Concrete ผิวใต้ทาง	ตร.ม.	-			- ป้ายจราจรแบบ ค63,ค66	ชุด	-			- ป้ายจราจรแบบ น3 - น55+ค64,ค67	ชุด	-	
	งานติดตั้งไฟส่องสว่างแบบถนน					- ป้ายจราจรแบบ ค64,ค67	ชุด	-			- ป้ายจราจรแบบ น3 - น55 + ค65,ค68	ชุด	-	
	- งาน Rumble Strips	แผง	-			- ป้ายจราจรแบบ ค65,ค68,ค70,ค78	ชุด	-			- ป้ายจราจรแบบ น3 - น55 + ค69	ชุด	-	
	- งานทาสีแนวคัน	แผง	-			- ป้ายจราจรแบบ ค69	ชุด	-			- ป้ายจราจรแบบ น3 - น55 + ค71, ค73	ชุด	-	
	- งานเส้นเตือนทางรถไฟ	แผง	-			- ป้ายจราจรแบบ ค71 - ค73	ชุด	-			- ป้ายจราจรแบบ น3 - น55 + ค74	ชุด	-	
	- งานหนักน้ำแข็ง คสล.	หลัก	-			- ป้ายจราจรแบบ ค74	ชุด	-			- ป้ายจราจรแบบ น3 - น55 + ค75	ชุด	-	
	- งานหักกิ่งโค่นต.	หลัก	-			- ป้ายจราจรแบบ ค76	ชุด	-			- ป้ายจราจรแบบ น3 - น55+ค76	ชุด	-	
	- งานลักเลาะทาง คสล.	หลัก	-			- ป้ายจราจรแบบ ค76	ชุด	-			- ป้ายจราจรแบบ น3 - น55+ค77	ชุด	-	
	- งานปูเสฉื้อนแดง ( 2 หน้า )	ชุด	-			- ป้ายจราจรแบบ ค77	ชุด	-			- ป้ายจราจรแบบ น3 - น55+ค78	ชุด	-	
	- งาน TIMBER BARRICADE	ม.	-											
	- งาน GUARD RAIL	ม.	-											
	- แป้งสะท้อนแสง	ชุด	-											
	- งานติดตั้งไฟสัญญาณจราจร (ไฟกระพริบ)	แผง	-											
	- งานตีเส้นจราจร (Thermoplastic)	ตร.ม.	248											
	- งานสีพื้น (Hot Paint)	ตร.ม.	-											
	งานปรับปรุงพื้นที่ริมขอบจราจร													

**กรมส่งเสริมการปกครองท้องถิ่น เทศบาลตำบลหนองบัวสะอาด**

ชื่อสายหลวง : 0	บ้านสระทราย - บ้านหัวควัว	จำนวนหน้าซอง	จำนวนหน้าซอง
		จำนวนหน้าซอง	จำนวนหน้าซอง
อำนาจหน้าที่ : จังหวัดนครราชสีมา		จำนวนหน้าซอง	จำนวนหน้าซอง
<b>สรุปปริมาณงาน</b>		จำนวนหน้าซอง	จำนวนหน้าซอง
แบบแสดง		จำนวนหน้าซอง	จำนวนหน้าซอง
แนบท้าย 4 / 4		จำนวนหน้าซอง	จำนวนหน้าซอง

ผู้ว่าราชการจังหวัด  
7 มกราคม 2568

[illegible]