




โครงการก่อสร้างรางระบายน้ำ ค.ส.ล.

กว้าง 0.30 เมตร ลึกเฉลี่ย 0.50 เมตร ยาวรวมไม่น้อยกว่า 234.00 เมตร พร้อมฝาปิด ค.ส.ล.

ก่อสร้างตามแบบแปลนเทศบาลตำบลสันกำแพง เลขที่ 2 /2568


จุดเริ่มต้นบริเวณสามแยกตลาดป่าเหวไปจนถึงปากซอย 1 บ้านป่าเหว (เชื่อมต่อรางระบายน้ำของเดิม)

บ้านป่าเหว หมู่ที่ 2 ตำบลสันกำแพง อำเภอสันกำแพง จังหวัดเชียงใหม่

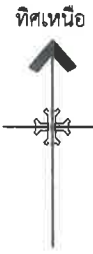

แผนที่เทศบาลตำบลสันกำแพง
มาตราส่วน

0 0.5 1 2 กิโลเมตร

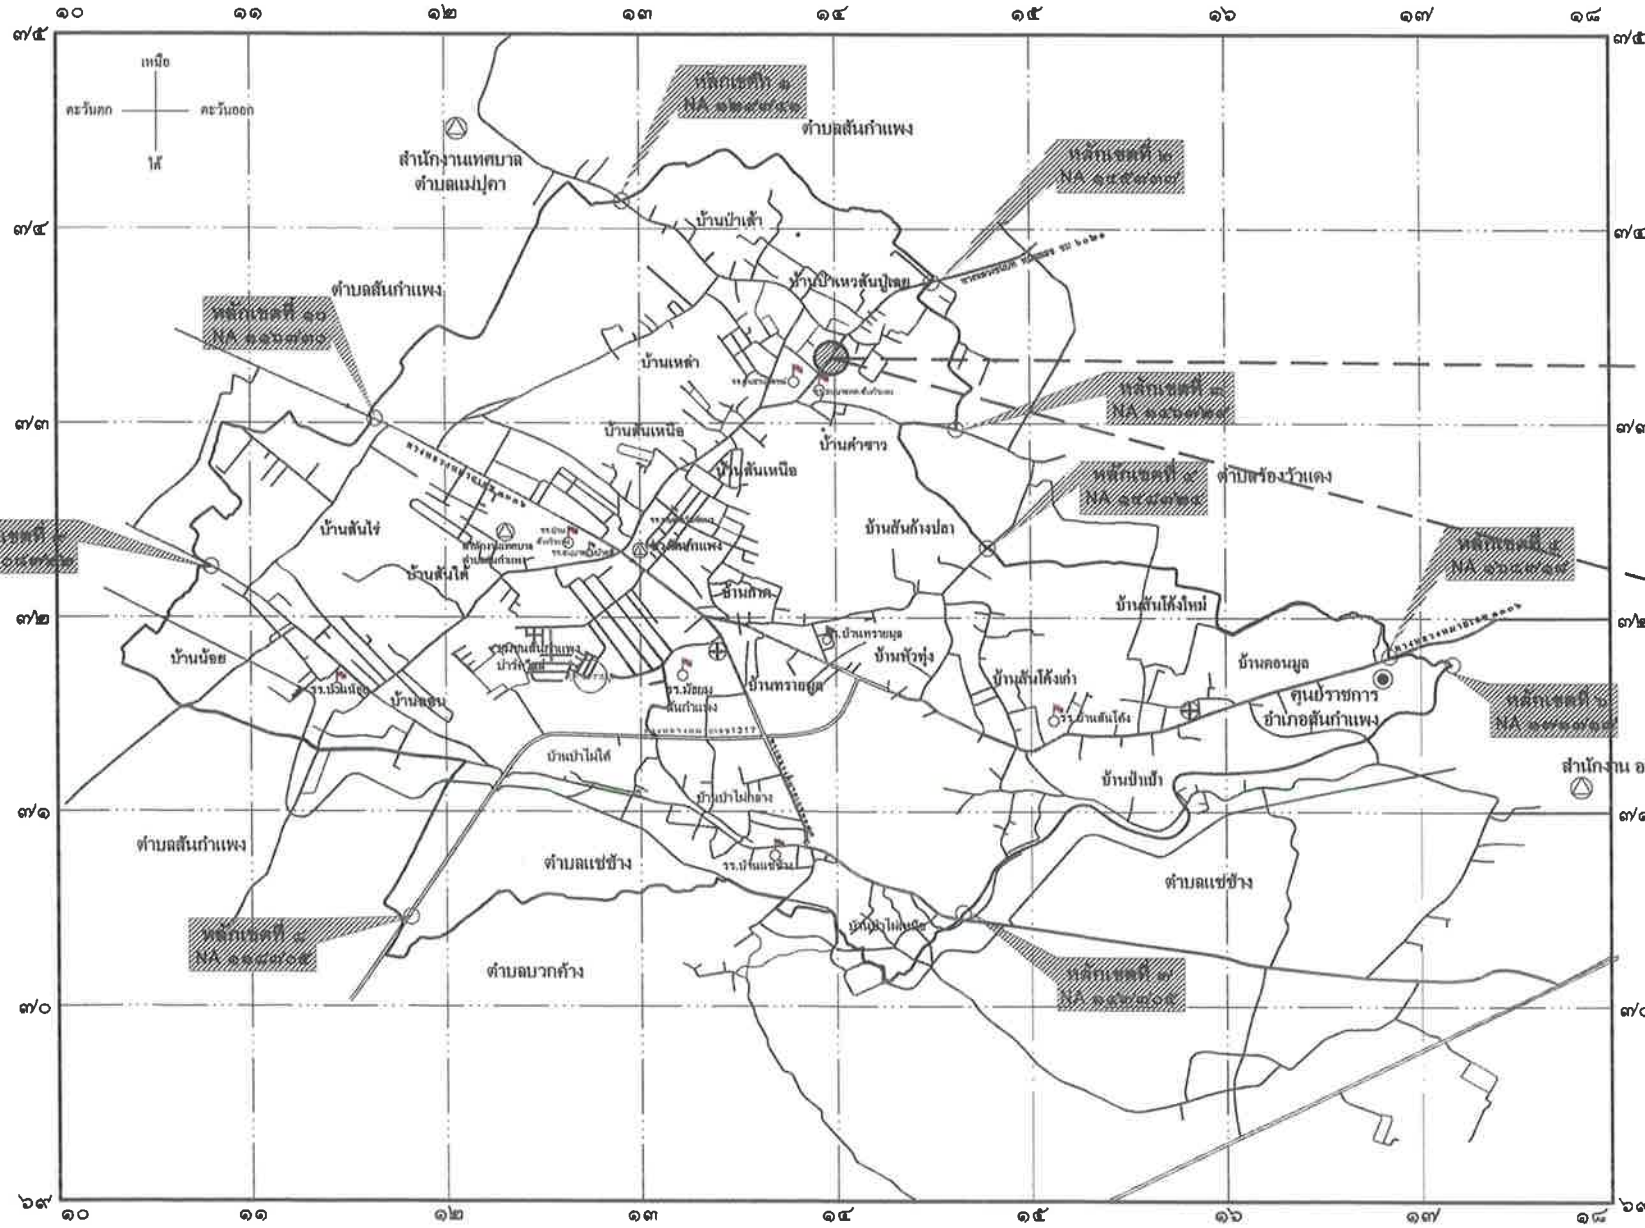


หมายเหตุ

ตำแหน่งการก่อสร้างอาจปรับปรุงให้เหมาะสมกับสภาพพื้นที่ได้โดยให้อยู่ในดุลยพินิจของผู้ควบคุมงาน การแก้ไขเปลี่ยนแปลงตำแหน่ง
การก่อสร้างจะต้องไม่ทำให้ปริมาณยอดรวมทั้งสิ้นของแต่ละรายการน้อยกว่าที่กำหนดไว้ในแบบรูปและรายการ หากรายการก่อสร้างใดไม่สามารถดำเนินการได้
เนื่องจากมีข้ออุปสรรค ผู้รับจ้างต้องคืนเงินในส่วนที่ไม่ได้ก่อสร้างคืน

โครงการก่อสร้างรางระบายน้ำ ค.ส.ล. พร้อมฝาบด ค.ส.ล.

จุดเริ่มต้นบริเวณสามแยกป่าเหวไปจนถึงปากซอย 1 บ้านป่าเหว (เชื่อมต่อรางระบายน้ำของเดิม)
บ้านป่าเหว หมู่ที่ 2 ตำบลสันกำแพง อำเภอสันกำแพง จังหวัดเชียงใหม่

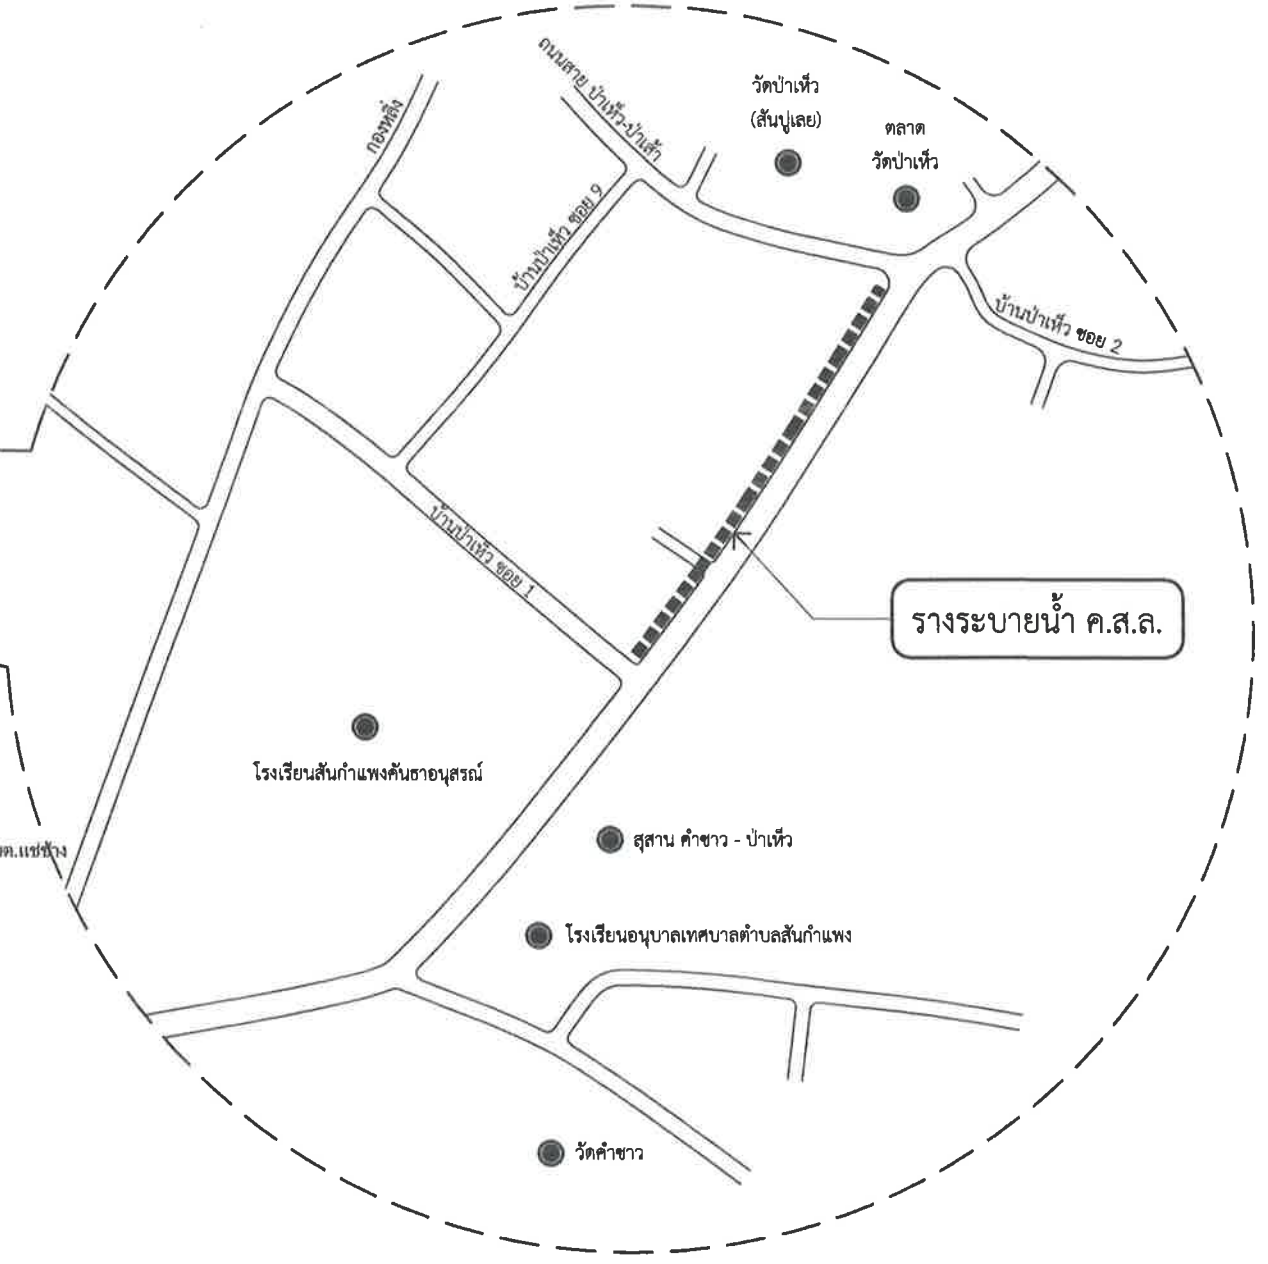

แผนที่แสดงจุดที่ตั้งโครงการ
มาตราส่วน NOT TO SCALE



โครงการก่อสร้างรางระบายน้ำ ค.ส.ล. กว้าง 0.30 เมตร ลึกเฉลี่ย 0.50 เมตร
ยาวรวมไม่น้อยกว่า 234.00 เมตร พร้อมฝาบด ค.ส.ล.
จุดเริ่มต้นบริเวณสามแยกป่าเหวไปจนถึงปากซอย 1 บ้านป่าเหว
(เชื่อมต่อรางระบายน้ำของเดิม) บ้านป่าเหว หมู่ที่ 2 ตำบลสันกำแพง อำเภอสันกำแพง
จังหวัดเชียงใหม่

แบบแสดง : แผนที่แสดงจุดที่ตั้งโครงการ

มาตราส่วน : NOT TO SCALE

แผ่นที่ : 01 / 06


เขียนแบบ (นายภัทรกร ศรีภักษ์) วิศวกรโยธาชำนาญการ สย.12750
สำรวจ (นายอรรถชัย อินทร์พลัง) นายช่างโยธาปฏิบัติงาน
ออกแบบ (นายภัทรกร ศรีภักษ์) วิศวกรโยธาชำนาญการ สย.12750

ตรวจสอบ (นายบุญฤทธิ์ ประมะ) รองปลัดเทศบาล รักษาการแทนผู้อำนวยการกองช่าง
เห็นชอบ (นายสุพจน์ แสงฉาย) ปลัดเทศบาลตำบลสันกำแพง

คณะกรรมการจัดทำแบบรายการ (นายอนุชา เงินอยู่) ตำแหน่ง : สถาปนิกชำนาญการ ประธานกรรมการ
เห็นชอบ (นายประวิตร ใจวงศ์เป้ง) รองนายกเทศมนตรีตำบลสันกำแพง

(นายจิรายุทธ์ กุลสัมพันธ์มิตร) ตำแหน่ง : นายช่างโยธาชำนาญงาน กรรมการ
อนุมัติ (นายวิชาญ ชิตีรัตน์) นายกเทศมนตรีตำบลสันกำแพง

เทศบาลตำบลสันกำแพง วัน/เดือน/ปี : เลขที่แบบ : 2 / 2568

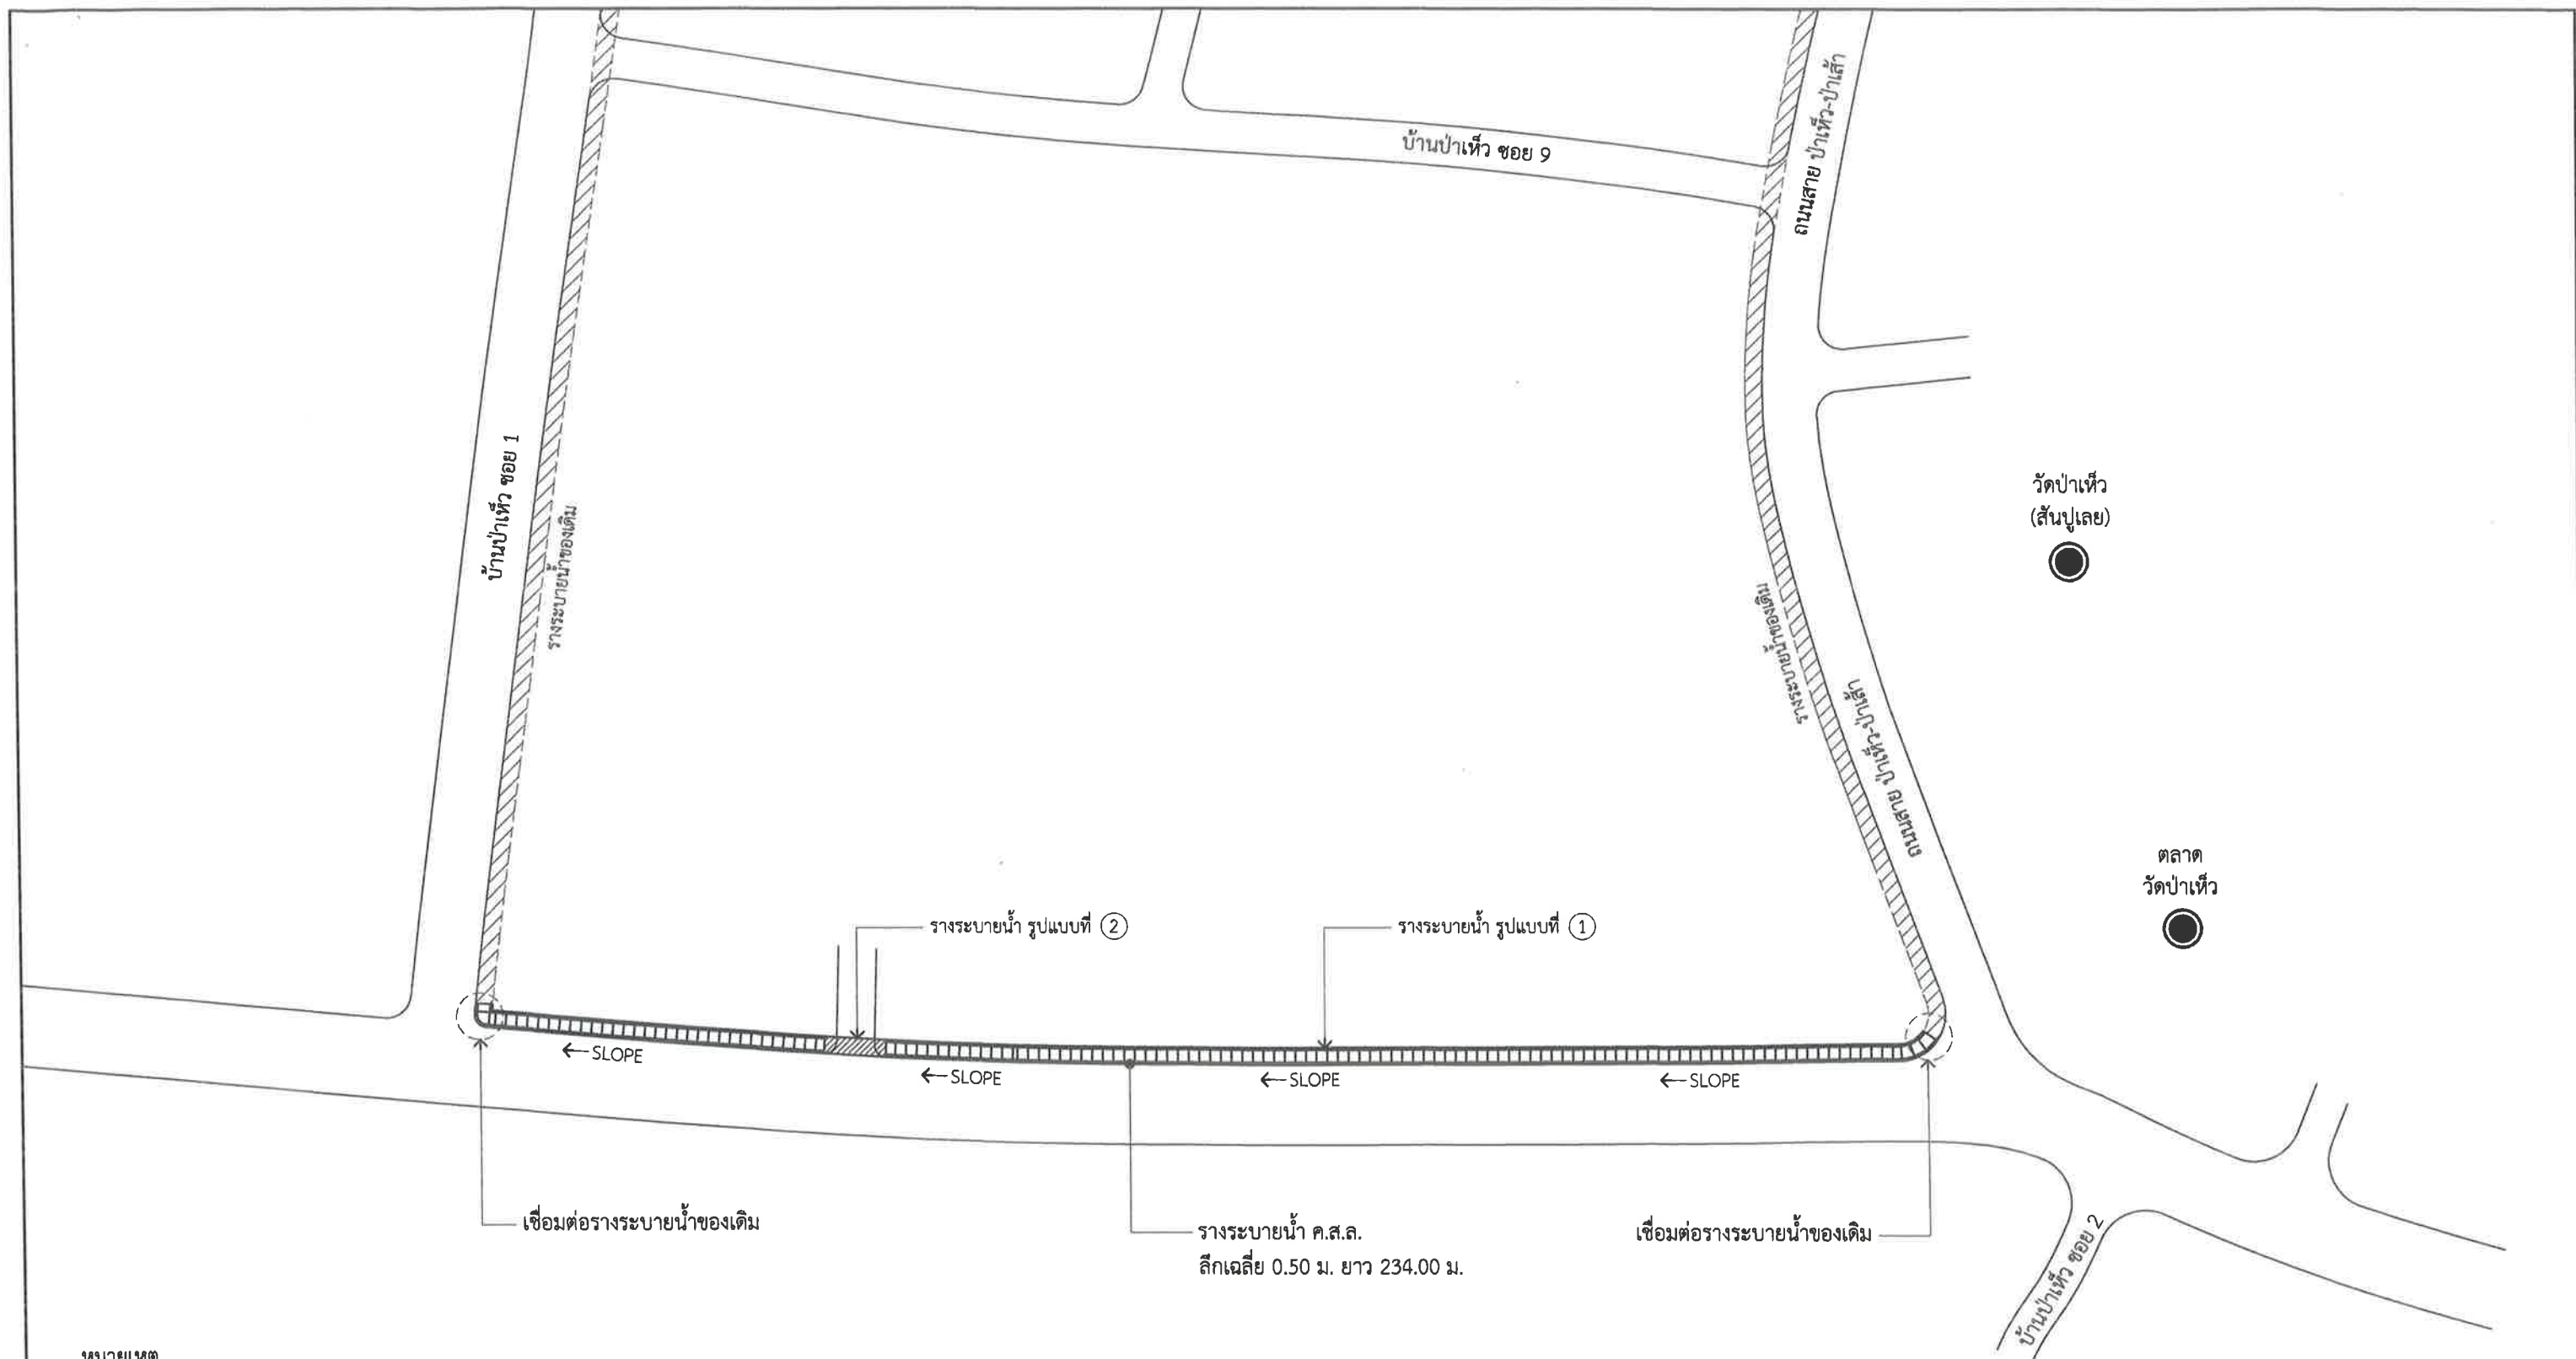

หมายเหตุ

- ตำแหน่งการก่อสร้างอาจปรับปรุงให้เหมาะสมกับสภาพพื้นที่ได้โดยให้อยู่ในดุลยพินิจของผู้ควบคุมงาน การแก้ไขเปลี่ยนแปลงตำแหน่ง การก่อสร้างจะต้องไม่ทำให้ปริมาณยอดรวมทั้งสิ้นของแต่ละรายการน้อยกว่าที่กำหนดไว้ในแบบรูปและรายการ หากรายการก่อสร้างใดไม่สามารถดำเนินการได้ เนื่องจากมีข้ออุปสรรค ผู้รับจ้างต้องคืนเงินในส่วนที่ไม่ได้ก่อสร้างคืน

ผังบริเวณแสดงพื้นที่ก่อสร้างรางระบายน้ำ ค.ส.ล.พร้อมฝาดปิด ค.ส.ล.

มาตราส่วน

NOT TO SCALE


	โครงการก่อสร้างรางระบายน้ำ ค.ส.ล. กว้าง 0.30 เมตร ลึกเฉลี่ย 0.50 เมตร ยาวรวมไม่น้อยกว่า 234.00 เมตร พร้อมฝาดปิด ค.ส.ล. จุดเริ่มต้นบริเวณสามแยกตลาดป่าเหวไปจนถึงปากซอย 1 บ้านป่าเหว (เชื่อมต่อรางระบายน้ำของเดิม) บ้านป่าเหว หมู่ที่ 2 ตำบลสันกำแพง อำเภอสันกำแพง จังหวัดเชียงใหม่			เขียนแบบ  (นายภัทรกร ศรีบุญชัย) วิศวกรโยธาชำนาญการ สย.12750	ตรวจสอบ  (นายยุทธ ประระมะ) รองปลัดเทศบาล รักษาการแทน ผู้อำนวยการกองช่าง	คณะกรรมการจัดทำแบบปฏิบัติการ  (นายอนุชา สอนอยู่) ตำแหน่ง : สถาปนิกชำนาญการ ประธานกรรมการ			 (นายจิรายุทธ์ กุลสัมพันธ์มิตร) ตำแหน่ง : นายช่างโยธาชำนาญงาน กรรมการ	 (นายณัฐพันธ์ เสี่ยงใส) ตำแหน่ง : ผู้ช่วยนายช่างเขียนแบบ กรรมการ
	แบบแสดง : ผังบริเวณแสดงแนวก่อสร้างรางระบายน้ำ ค.ส.ล.		มาตราส่วน : NOT TO SCALE	ออกแบบ  (นายภัทรกร ศรีบุญชัย) วิศวกรโยธาชำนาญการ สย.12750	เห็นชอบ  (นายสุพจน์ แสงฉาย) ปลัดเทศบาลตำบลสันกำแพง	เห็นชอบ  (นายประวิตร ใจวงศ์เป้ง) รองนายกเทศมนตรีตำบลสันกำแพง	อนุมัติ  (นายชาครีย์ ชิตรัตน์) นายกเทศมนตรีตำบลสันกำแพง			
	เทศบาลตำบลสันกำแพง	วัน/เดือน/ปี :	เลขที่แบบ : 2 / 2568	แผ่นที่ : 02 / 06						

เทศบาลตำบลสันกำแพง



วัน/เดือน/ปี :

เลขที่แบบ : 2 / 2568

แผ่นที่ : 02 / 06

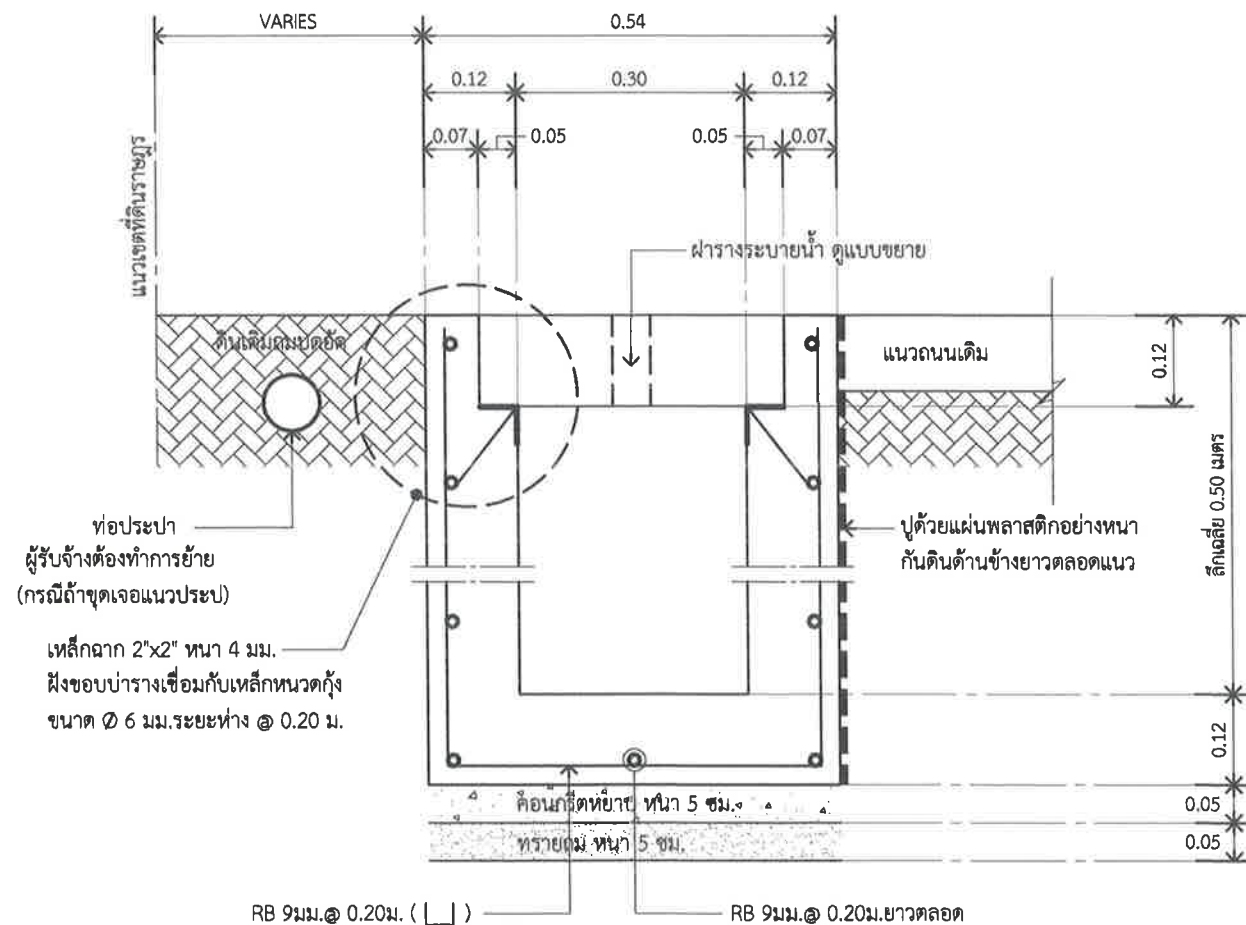

แบบขยายขยายรางระบายน้ำ ค.ส.ล.รูปตัวยู พร้อมฝาบปิด ค.ส.ล. (รูปแบบที่ 1)
มาตราส่วน 1 : 10

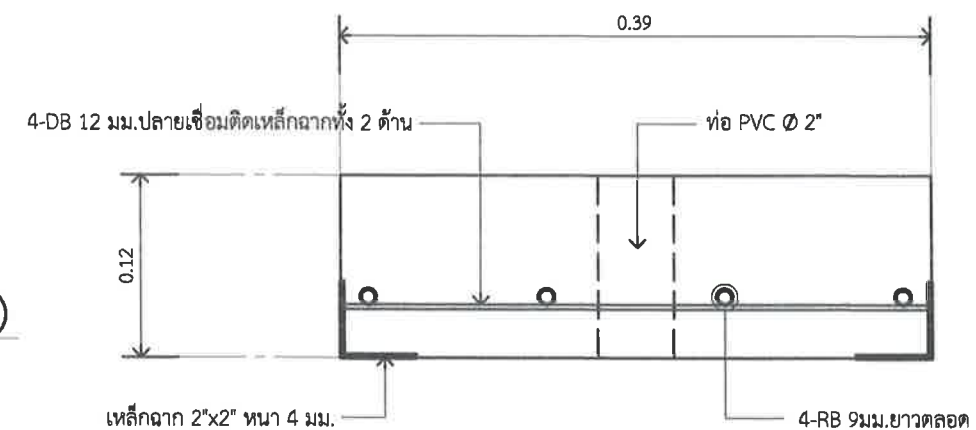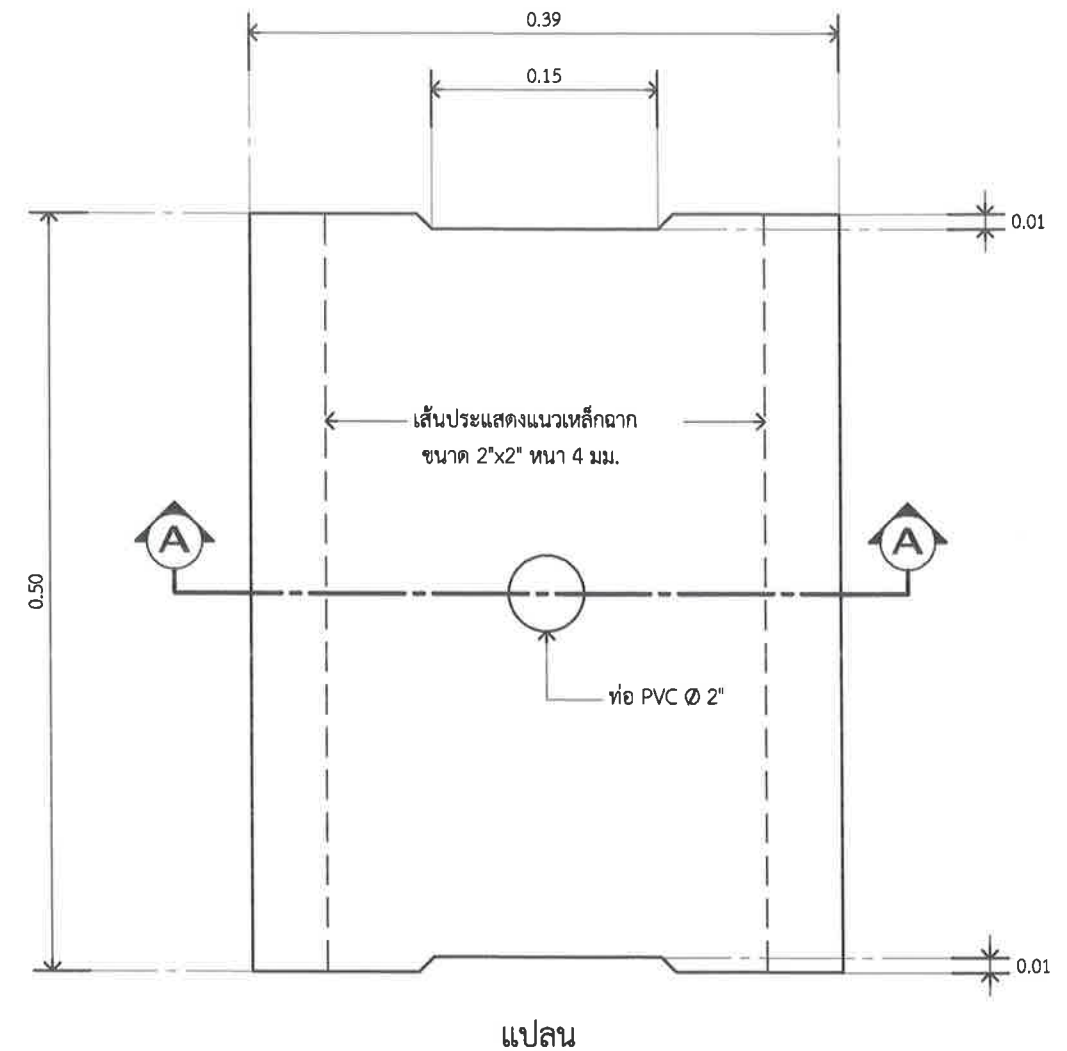

รูปตัด A-A
แบบขยายฝารางระบายน้ำ ค.ส.ล.
มาตราส่วน 1 : 5

	โครงการก่อสร้างรางระบายน้ำ ค.ส.ล. กว้าง 0.30 เมตร ลึกเฉลี่ย 0.50 เมตร ยาวรวมไม่น้อยกว่า 234.00 เมตร พร้อมฝาบปิด ค.ส.ล. จุดเริ่มต้นบริเวณสามแยกตลาดป่าเหวไปจนถึงปากซอย 1 บ้านป่าเหว (เชื่อมต่อรางระบายน้ำของเดิม) บ้านป่าเหว หมู่ที่ 2 ตำบลสันกำแพง อำเภอสันกำแพง จังหวัดเชียงใหม่			เขียนแบบ		ตรวจสอบ		คณะกรรมการจัดทําแบบรายการ (นายอนุชา เป็ญอยู่) ตำแหน่ง : สถาปนิกชำนาญการ ประธานกรรมการ (นายจิรายุทธ์ กุลสัมพันธ์) ตำแหน่ง : นายช่างโยธาชำนาญงาน กรรมการ (นายณัฐนันท์ เสี่ยงใส) ตำแหน่ง : ผู้ช่วยนายช่างเขียนแบบ กรรมการ		
	แบบแสดง : แบบขยายรางระบายน้ำ รูปแบบที่ 1	มาตราส่วน : NOT TO SCALE	ออกแบบ		เห็นชอบ		เห็นชอบ		อนุมัติ	
เทศบาลตำบลสันกำแพง	วัน/เดือน/ปี :	เลขที่แบบ : 2 / 2568	แผ่นที่ : 03 / 06							



มาตราส่วน

1 : 10

	โครงการก่อสร้างวางระบายน้ำ ค.ส.ล. กว้าง 0.30 เมตร ลึกเฉลี่ย 0.50 เมตร ยาวรวมไม่น้อยกว่า 234.00 เมตร พร้อมฝापิด ค.ส.ล. จุดเริ่มต้นบริเวณสามแยกตลาดป่าเหวไปจนถึงปากซอย 1 บ้านป่าเหว (เชื่อมต่อรางระบายน้ำของเดิม) บ้านป่าเหว หมู่ที่ 2 ตำบลสันกำแพง อำเภอสันกำแพง จังหวัดเชียงใหม่			เขียนแบบ	 (นายภัทรกร ศรีภักขี) วิศวกรโยธาชำนาญการ สย.12750	ตรวจสอบ	 (นายชยุตธ ประสมะ) รองปลัดเทศบาล รักษาการแทน ผู้อำนวยการกองช่าง	คณะกรรมการจัดทำแบบสรุปรายการ (นายอนุชา ใจบุญ) ตำแหน่ง : สถาปนิกชำนาญการ ประธานกรรมการ		 (นายจิรายุทธ์ กุลสัมพันธ์มิตร) ตำแหน่ง : นายช่างโยธาชำนาญงาน กรรมการ	 (นายณัฐนันท์ เสี่ยงใส) ตำแหน่ง : ผู้ช่วยนายช่างเขียนแบบ กรรมการ
	แบบแสดง : แบบขยายวางระบายน้ำ รูปแบบที่ 2			มาตราส่วน : NOT TO SCALE	เห็นชอบ	 (นายอรุณชัย อินทร์พลั่ง) นายช่างโยธาปฏิบัติงาน	เห็นชอบ	อนุมัติ			
	เทศบาลตำบลสันกำแพง	วัน/เดือน/ปี :	เลขที่แบบ : 2 / 2568	แผ่นที่ : 04 / 06	 (นายภัทรกร ศรีภักขี) วิศวกรโยธาชำนาญการ สย.12750	 (นายสุพจน์ แสงฉาย) ปลัดเทศบาลตำบลสันกำแพง	 (นายประวิตร ใจวงศ์เบ็ง) รองนายกเทศมนตรีตำบลสันกำแพง			 (นายชาตรีชัย ขัตติรัตน์) นายกเทศมนตรีตำบลสันกำแพง	

ข้อกำหนดในการก่อสร้าง

- งานคอนกรีตที่ใช้ทั้งหมด ใช้คอนกรีตผสมเสร็จรับกำลังอัดประลัยรูปลูกบาศก์ดังนี้
 - งานคอนกรีตหยาบ 180 กก./ตร.ซม. กำลังอัดประลัยทรงลูกบาศก์ ที่อายุ 28 วัน
 - งานคอนกรีตโครงสร้าง 240 กก./ตร.ซม. กำลังอัดประลัยทรงลูกบาศก์ ที่อายุ 28 วัน
 - การทดสอบหาค่าความต้านแรงอัดประลัยของแท่งตัวอย่างที่อายุ 28 วัน จะต้องมีการทดสอบหาค่าความต้านแรงอัดประลัยของแท่งตัวอย่างที่เก็บจากการเทคอนกรีตในหน้างานไม่ต่ำกว่าความที่แบบกำหนด ทั้งนี้อายุของคอนกรีตต้องไม่น้อยกว่า 7 วัน
 - ผู้รับจ้างต้องขออนุมัติใช้วัสดุ คอนกรีต และ เหล็ก ก่อนดำเนินการก่อสร้าง
 - ให้ทำการเก็บตัวอย่างคอนกรีตจำนวน 3 ตัวอย่าง (จำนวน 2 ชุด) ต่อ ปริมาณคอนกรีต 50 ลบ.ม. ยกเว้นคอนกรีตหยาบไม่ต้องทำการทดสอบ และให้ทำการทดสอบ อย่างน้อย 3 ตัวอย่าง/โครงการ
- เหล็กที่ใช้ต้องรับแรงดึงประลัยได้ไม่น้อยกว่า
 - เหล็กเส้นเสริมคอนกรีต RB ทุกขนาด (เป็นเหล็กเส้นกลม) 2,400 กก./ตร.ม.(SR 24)
 - เหล็กเส้นเสริมคอนกรีต DB ทุกขนาด (เป็นเหล็กข้ออ้อย) 4,000 กก./ตร.ม.(SD 40)
 - ให้ทำการเก็บตัวอย่างเหล็กเพื่อทำการทดสอบ อย่างน้อย 3 ตัวอย่าง ต่อ ขนาดของเหล็ก ยกเว้นเหล็ก DOWEL ไม่ต้องทำการทดสอบ
- ก่อนดำเนินการเทคอนกรีตทุกครั้งต้องได้รับอนุญาตจากผู้ควบคุมงาน
- ให้ผู้รับจ้างทำการคืนสภาพผิวถนนและบริเวณพื้นที่ก่อสร้างหลังจากโครงการแล้วเสร็จ(ถ้ามี)
- ค่าใช้จ่ายการส่งตัวอย่างวัสดุเหล็กเส้นและคอนกรีต ไปทดสอบ ผู้รับจ้างเป็นผู้ออกค่าใช้จ่ายนั้น
- ทรายถมที่นำมาใช้ถมปรับระดับ ต้องเป็นทรายหยาบแม่น้ำที่สะอาด ปราศจากเศษก้อนดิน ก้อนกรวดขนาดใหญ่และสารอินทรีย์ทั้งหลาย
- งานโหลทางหินคลุกให้ทำการบดอัดโดยใช้เครื่องตบดินหรือเครื่องจักรที่เหมาะสม(ไม่ต้องทำการทดสอบค่าความแน่น) (กรณีประเภทงานถนน)
- ให้ผู้รับจ้างทำการพ่นน้ำยาบ่มคอนกรีต โดยใช้ผลิตภัณฑ์น้ำยาบ่มคอนกรีตที่ได้รับมาตรฐานนอก ซึ่งมีขายตามท้องตลาดในปริมาณตามข้อกำหนดของผลิตภัณฑ์นั้นๆ
- เศษวัสดุต่างๆที่เกิดจากการรื้อถอน เช่น คอนกรีต ให้ผู้รับจ้างดำเนินการขนทิ้งออกนอกสถานที่ก่อสร้าง และห้ามนำไปทิ้งในที่สาธารณะ สำหรับวัสดุอื่นที่ได้จากการรื้อถอน ซึ่งสามารถนำกลับมาใช้งานได้ เช่น ดิน , หินคลุก (ถ้ามี) ให้ผู้รับจ้างขนไปยังศูนย์กำจัดขยะของเทศบาลตำบลสันกำแพง หรือสถานที่เทศบาลตำบลสันกำแพงกำหนด พร้อมปรับกอง
- ผู้รับจ้างต้องทำการติดตั้งป้ายประชาสัมพันธ์โครงการ ตามรูปแบบที่เทศบาลฯ กำหนดให้ ทั้งขณะดำเนินการก่อสร้าง และเมื่อดำเนินการก่อสร้างแล้วเสร็จในตำแหน่งที่เหมาะสมด้วย
- กรณีที่มีปัญหาและอุปสรรค ขณะดำเนินการก่อสร้างจนทำให้ไม่สามารถดำเนินการได้ตามรูปแบบรายการและรายละเอียดของโครงการได้นั้น ให้อยู่ในดุลยพินิจของช่างผู้ควบคุมงาน คณะกรรมการตรวจการจ้าง และเป็นอำนาจของนายกเทศมนตรี ที่จะสั่งการให้แก้ไขรายละเอียดต่างๆได้ โดยให้อัตโนมัติผลประโยชน์ของทางราชการ และ ของประชาชนเป็นหลักสำคัญ
- วัสดุประเภทวัสดุหรือครุภัณฑ์ที่ใช้ในงานก่อสร้างต้องเป็นวัสดุที่ผลิตภายในประเทศ ตามเงื่อนไขดังนี้
 - วัสดุหรือครุภัณฑ์ที่ใช้ในงานก่อสร้างต้องเป็นวัสดุที่ผลิตภายในประเทศ ไม่น้อยกว่าร้อยละ 60 ของมูลค่าวัสดุที่จะใช้ในงานก่อสร้างทั้งหมดตามสัญญา
 - เหล็กที่ใช้ในงานก่อสร้างต้องใช้เหล็กที่ผลิตภายในประเทศไม่น้อยกว่า ร้อยละ 90 ของปริมาณเหล็กที่ต้องใช้ทั้งหมดตามสัญญาผู้รับจ้างจะต้องจัดทำแผนการใช้วัสดุที่ผลิตภายในประเทศ ภายใน 60 วัน นับจากวันที่ได้ลงนามสัญญาเพื่อให้คณะกรรมการตรวจรับวัสดุพิจารณาต่อไป

หมายเหตุ :

- เนื่องจากโครงการก่อสร้างมีลักษณะงานเข้าข่ายงานวิชาชีพวิศวกรรมควบคุมตามกฎหมายว่าด้วยวิศวกรรม และวิชาชีพวิศวกรรมควบคุม พ.ศ. 2565 ผู้ควบคุมงานของผู้รับจ้างต้องเป็นผู้ได้รับใบประกอบวิชาชีพตามวิศวกรรมควบคุมสาขาวิศวกรรมโยธาด้วย ขอบเขตและความสามารถของวิศวกรโยธา ให้เป็นไปตามข้อบังคับสภาวิศวกรว่าด้วยหลักเกณฑ์ และคุณสมบัติของผู้ประกอบวิชาชีพวิศวกรรมควบคุม สาขาวิศวกรรมโยธา พ.ศ. 2566
- แบบรูป รายการประกอบแบบ ประมาณราคา เอกสารแนบท้าย ฯลฯ ถือเป็นส่วนหนึ่งของสัญญาจ้าง
- ผู้เสนอราคา/ผู้รับจ้าง จะต้องตรวจสอบความถูกต้องของแบบก่อสร้าง รายการประกอบแบบ ฯลฯ หากมีข้อขัดแย้ง ไม่ชัดเจน คลาดเคลื่อน ให้แจ้งผู้ว่าจ้างโดยเร็ว เพื่อขอคำวินิจฉัยและให้ถือว่าคำวินิจฉัยของผู้ว่าจ้างเป็นที่สิ้นสุด
- เป็นหน้าที่ของผู้เสนอราคา / ผู้รับจ้าง จะต้องตรวจสอบปริมาณวัสดุที่ถูกต้องตามแบบรูปและรายการก่อสร้างที่ทางราชการกำหนดเอง
- บัญชีแสดงปริมาณวัสดุของทางราชการ เป็นแนวทางในการประมาณราคาเท่านั้น

	โครงการก่อสร้างวางระบายน้ำ ค.ส.ล. กว้าง 0.30 เมตร ลึกเฉลี่ย 0.50 เมตร ยาวรวมไม่น้อยกว่า 234.00 เมตร พร้อมฝาบด ค.ส.ล. จุดเริ่มต้นบริเวณสามแยกตลาดป่าเหวไปจนถึงปากซอย 1 บ้านป่าเหว (เชื่อมต่อวางระบายน้ำของเดิม) บ้านป่าเหว หมู่ที่ 2 ตำบลสันกำแพง อำเภอสันกำแพง จังหวัดเชียงใหม่		เขียนแบบ	(นายภัทรกร ศรีบุญชัย) วิศวกรโยธาชำนาญการ สย.12750	ตรวจสอบ	คณะกรรมการจัดทำแบบรูปรายการ (นายอนุชา จินนอยู่) ตำแหน่ง : สถาปนิกชำนาญการ ประธานกรรมการ		
			สำรวจ	(นายอรรถชัย อินทร์เลี้ยง) นายช่างโยธาปฏิบัติงาน	เห็นชอบ	(นายจิรายุทธ์ กุลสัมพันธ์มิตร) ตำแหน่ง : นายช่างโยธาชำนาญงาน กรรมการ		
	แบบแสดง : ข้อกำหนดในการก่อสร้าง		ออกแบบ	(นายภัทรกร ศรีบุญชัย) วิศวกรโยธาชำนาญการ สย.12750		อนุมัติ		
	เทศบาลตำบลสันกำแพง	วัน/เดือน/ปี :	เลขที่แบบ : 2 / 2568	แผ่นที่ : 05 / 06		(นายสุพจน์ แสงฉาย) ปลัดเทศบาลตำบลสันกำแพง	(นายประวีตร ใจวงศ์เป็ง) รองนายกเทศมนตรีตำบลสันกำแพง	(นายชาครีย์ ขัตติรัตน์) นายกเทศมนตรีตำบลสันกำแพง

2.40

โครงการก่อสร้างของ เทศบาลตำบลสันกำแพง
โทร 0-5333-1904 , 0-5333-1390

ประเภท (A)

ปริมาณงาน (B)

ผู้รับจ้าง บริษัท..... (C)
ที่อยู่เลขที่.....

ระยะเวลาตามสัญญาจ้าง เริ่มวันที่.....*วัน/เดือน/ปี* (D)ถึงวันที่.....*วัน/เดือน/ปี* (E)รวมเป็นระยะเวลา.....(F)วัน

วงเงินงบประมาณที่ตั้งไว้ *ตัวเลข*.....-บาท (.....*ตัวอักษร* (G)บาทถ้วน)

ราคากลาง *ตัวเลข*.....-บาท (.....*ตัวอักษร* (H)บาทถ้วน)

วงเงินตามสัญญาจ้าง *ตัวเลข*.....-บาท (.....*ตัวอักษร* (I)บาทถ้วน)

คณะกรรมการตรวจรับพัสดุ

1.....	ตำแหน่ง.....	} (J)
2.....	ตำแหน่ง.....	
3.....	ตำแหน่ง.....	

ผู้ควบคุมงาน

1.....	ตำแหน่ง.....	} (K)
2.....	ตำแหน่ง.....	
3.....	ตำแหน่ง.....	

QR Code

1.20

ป้ายประชาสัมพันธ์โครงการขนาดประมาณ 1.20 x 2.40 ม. (ป้ายไวนิล)

หมายเหตุ : พื้นสีเขียวเข้ม ตัวหนังสือสีขาว

หมายเหตุ : ข้อความ (A) , (B) , (C) , (D) , (E) , (F) , (G) , (H) , (I) , (J) , (K) , (L) , (M) ให้เป็นไปตามที่ระบุในบันทึกแนบท้ายสัญญาจ้าง

	โครงการก่อสร้างรางระบายน้ำ ค.ส.ล. กว้าง 0.30 เมตร ลึกเฉลี่ย 0.50 เมตร ยาวรวมไม่น้อยกว่า 234.00 เมตร พร้อมฝापิด ค.ส.ล. จุดเริ่มต้นบริเวณสามแยกตลาดป่าเหวไปจนถึงปากซอย 1 บ้านป่าเหว (เชื่อมต่อรางระบายน้ำของเดิม) บ้านป่าเหว หมู่ที่ 2 ตำบลสันกำแพง อำเภอสันกำแพง จังหวัดเชียงใหม่		เขียนแบบ	 (นายภัทรกร ศรีบุญชัย) วิศวกรโยธาชำนาญการ สย.12750	ตรวจสอบ	 (นายอนุชา งามอยู่) รองปลัดเทศบาล รักษาการแทน ผู้อำนวยการกองช่าง	คณะกรรมการจัดทำแบบรายการ		 (นายจิรายุทธ์ กุลสัมพันธ์มิตร) ตำแหน่ง : นายช่างโยธาชำนาญงาน กรรมการ	 (นายณัฐนันท์ เสียงใส) ตำแหน่ง : ผู้ช่วยนายช่างเขียนแบบ กรรมการ
	แบบแสดง : แบบขยายป้ายชั่วคราว , ประชาสัมพันธ์โครงการ	มาตราส่วน : NOT TO SCALE	สำรวจ	 (นายอรรถกรชัย อินทร์สูง) นายช่างโยธาปฏิบัติงาน	เห็นชอบ		เห็นชอบ	อนุมัติ		 (นายชาครีย์ ชิตรัตน์) นายกเทศมนตรีตำบลสันกำแพง
	เทศบาลตำบลสันกำแพง	วัน/เดือน/ปี : เลขที่แบบ : 2 / 2568 แผ่นที่ : 06 / 06	ออกแบบ	 (นายภัทรกร ศรีบุญชัย) วิศวกรโยธาชำนาญการ สย.12750		 (นายสุพจน์ แสงฉาย) ปลัดเทศบาลตำบลสันกำแพง		 (นายประวิตร ใจวงศ์เบ้ง) รองนายกเทศมนตรีตำบลสันกำแพง		